


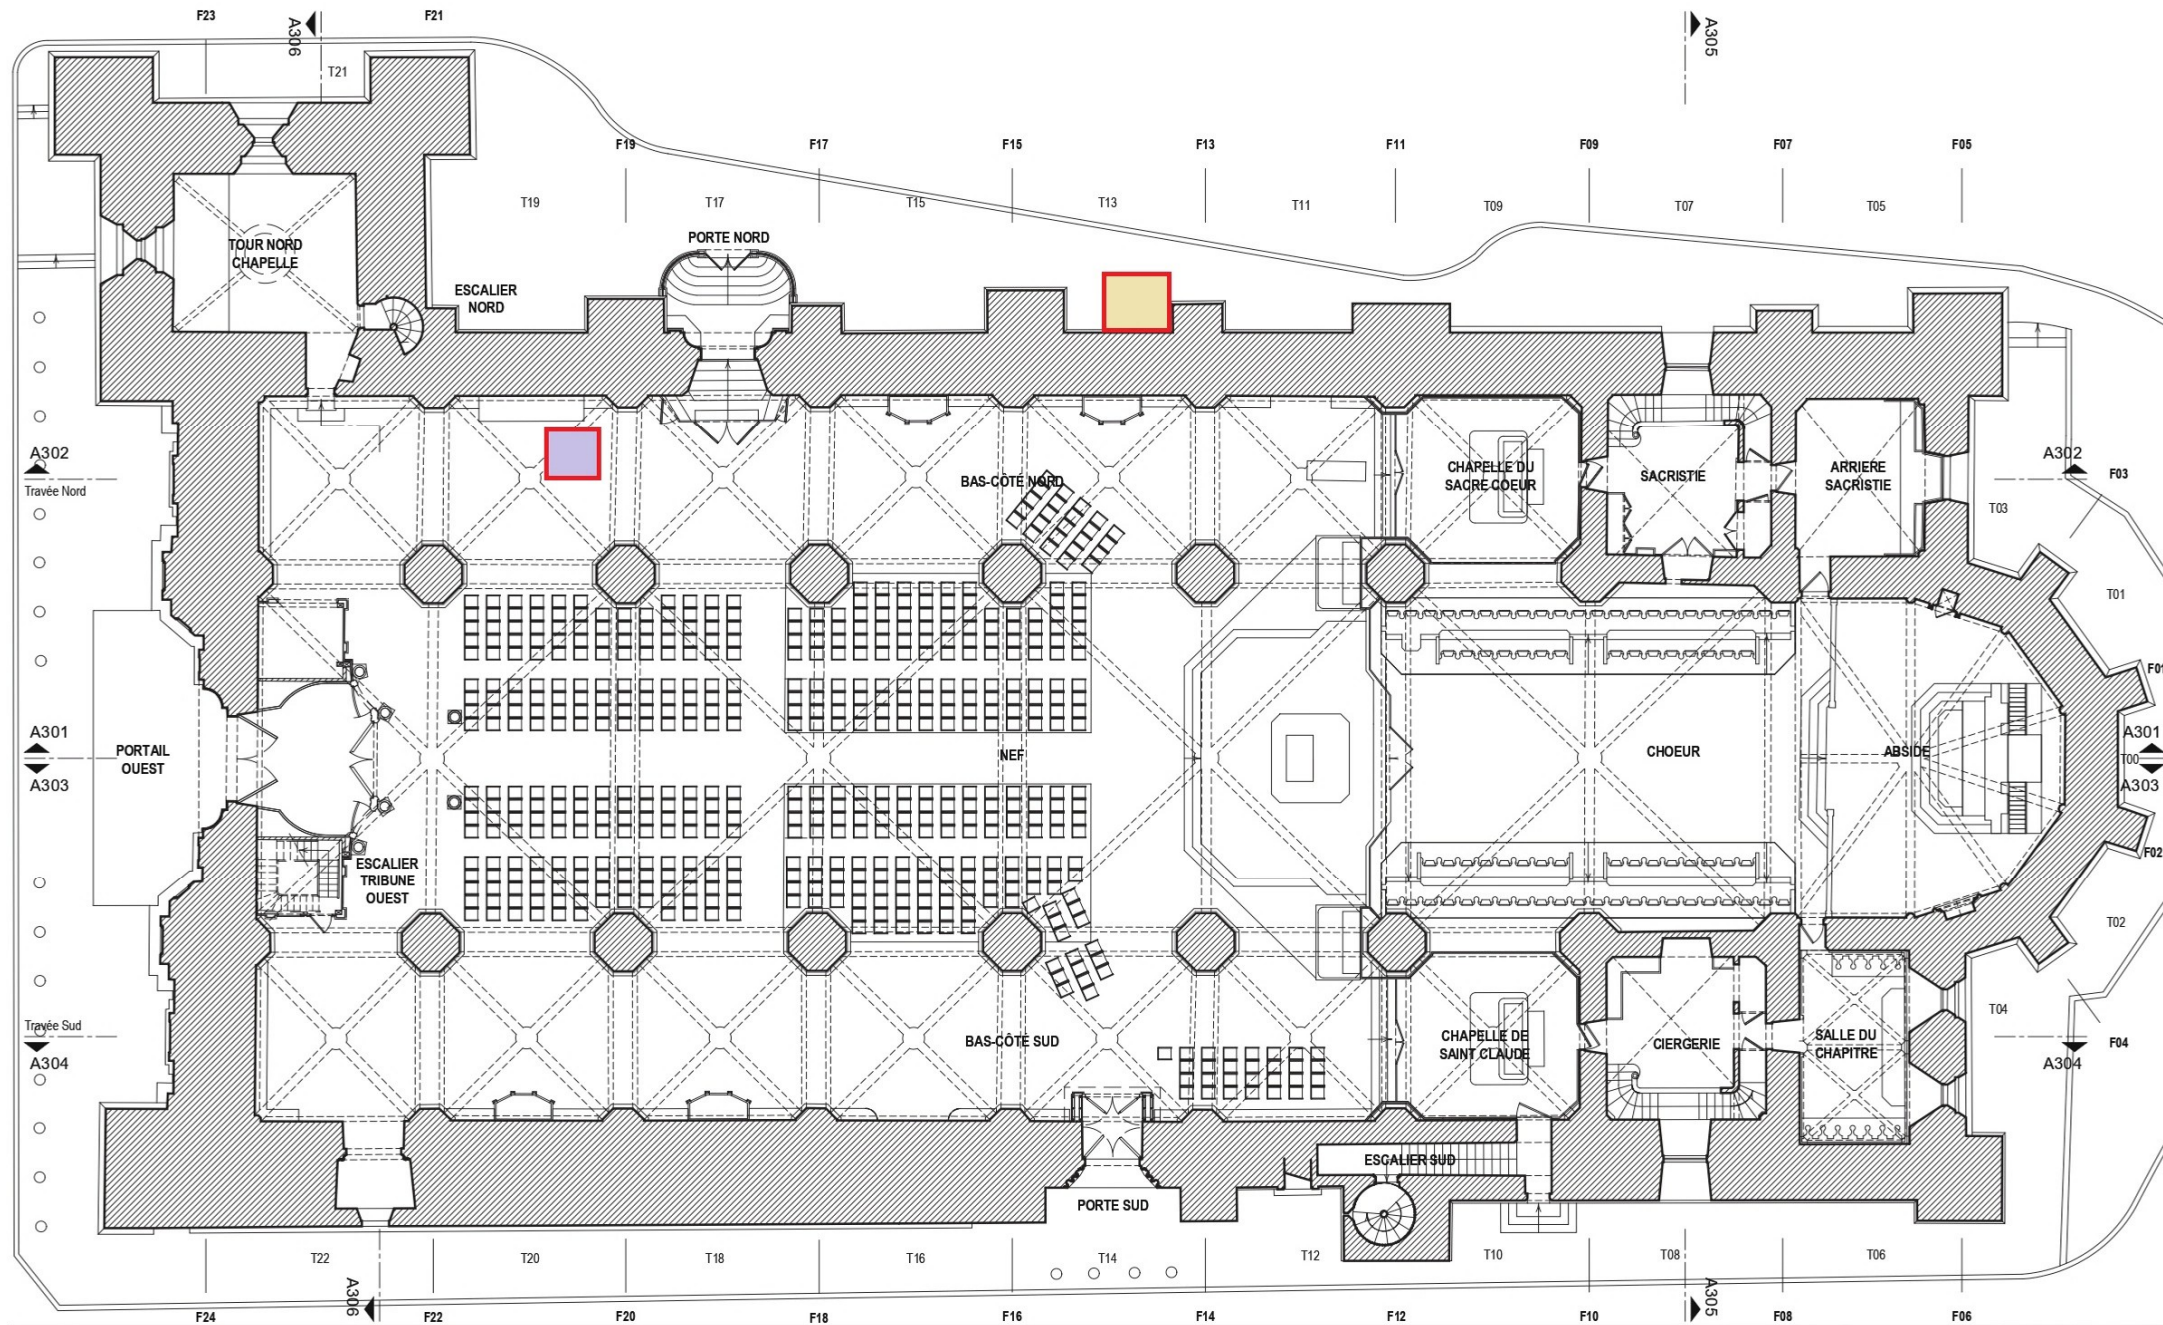

DRAC BOURGOGNE -
FRANCHE - COMTE


RELEVES
COMPLEMENTAIRES

Cathédrale
Saints-Pierre-Paul-André

3b r de la Sous-Préfecture 39200 ST-CLAUDE

EDL

REZ DE
CHAUSSÉE

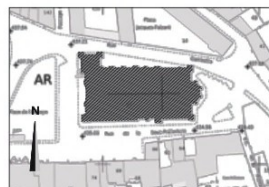

N°	Date	Description

Toutes les cotes sont indicatives et doivent être vérifiées par les entreprises respectives

A ACMH
Martin BACOT
archipat
69009 LYON 04.37.24.71.50

: Zone 1, emplacement indicatif de l'intervention en accompagnement des travaux géotechniques

: Zone 2, emplacement indicatif de l'intervention en sondage au pied du rebata

A 102 EL

archipat
martin bacot acmh

PROJET : 1032