



ORIENTATION

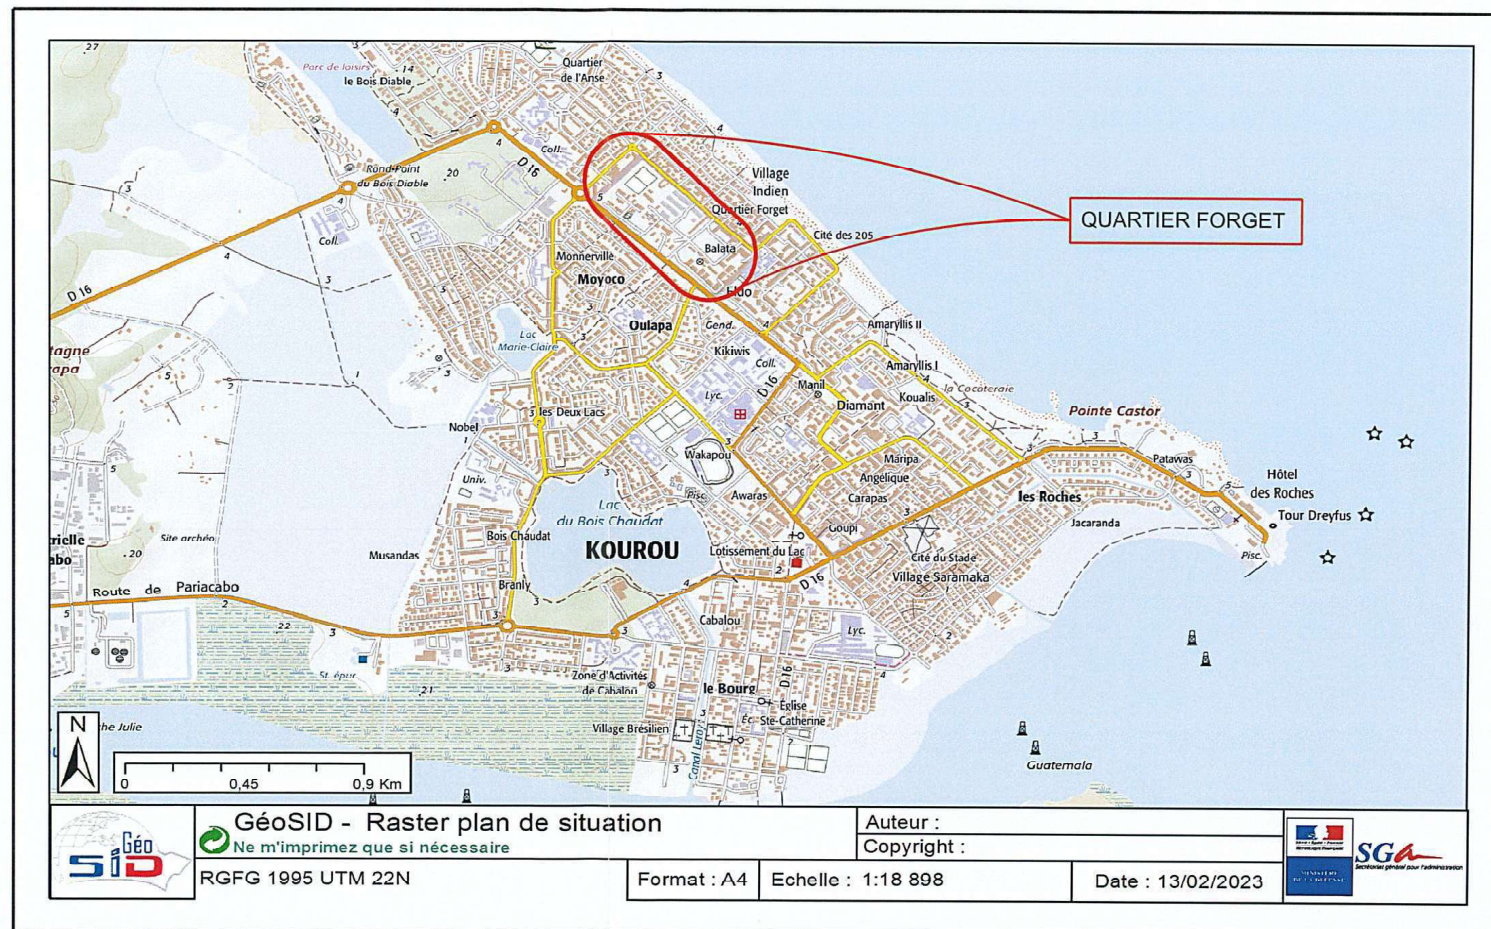


VENT DOMINANT

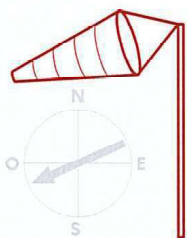

PLAN DE SITUATION LIEU CONCERNE PAR LES TRAVAUX

	Directeur de la DID de Cayenne : IC1MI RICHARD E.	GUYANE - (973) - VILLE DE KOUROU QUARTIER FORGET - 973304001H	N° COSI : 453001	N° Projet : Inconnu
	Chef pôle de maîtrise d'oeuvre : ICDD DUMONT C.-H.	Réhabilitation de la zone technique	Nom du fichier : 20230401_NP_DID-CYE_PLANS-ZT -KOUROU-APS.zip	
	Chef cellule architecture : IMI FORT A.	A . P . S	Date : Juin 2025	Indice : A
	Dessinateur projeteur : OFT FIIMORT F.	PLAN DE SITUATION LIEU CONCERNE PAR LES TRAVAUX	Echelle : A3 - 1/20 000	

Bâtiments démolis pour la construction
du nouveau bât. atelier multi-technique

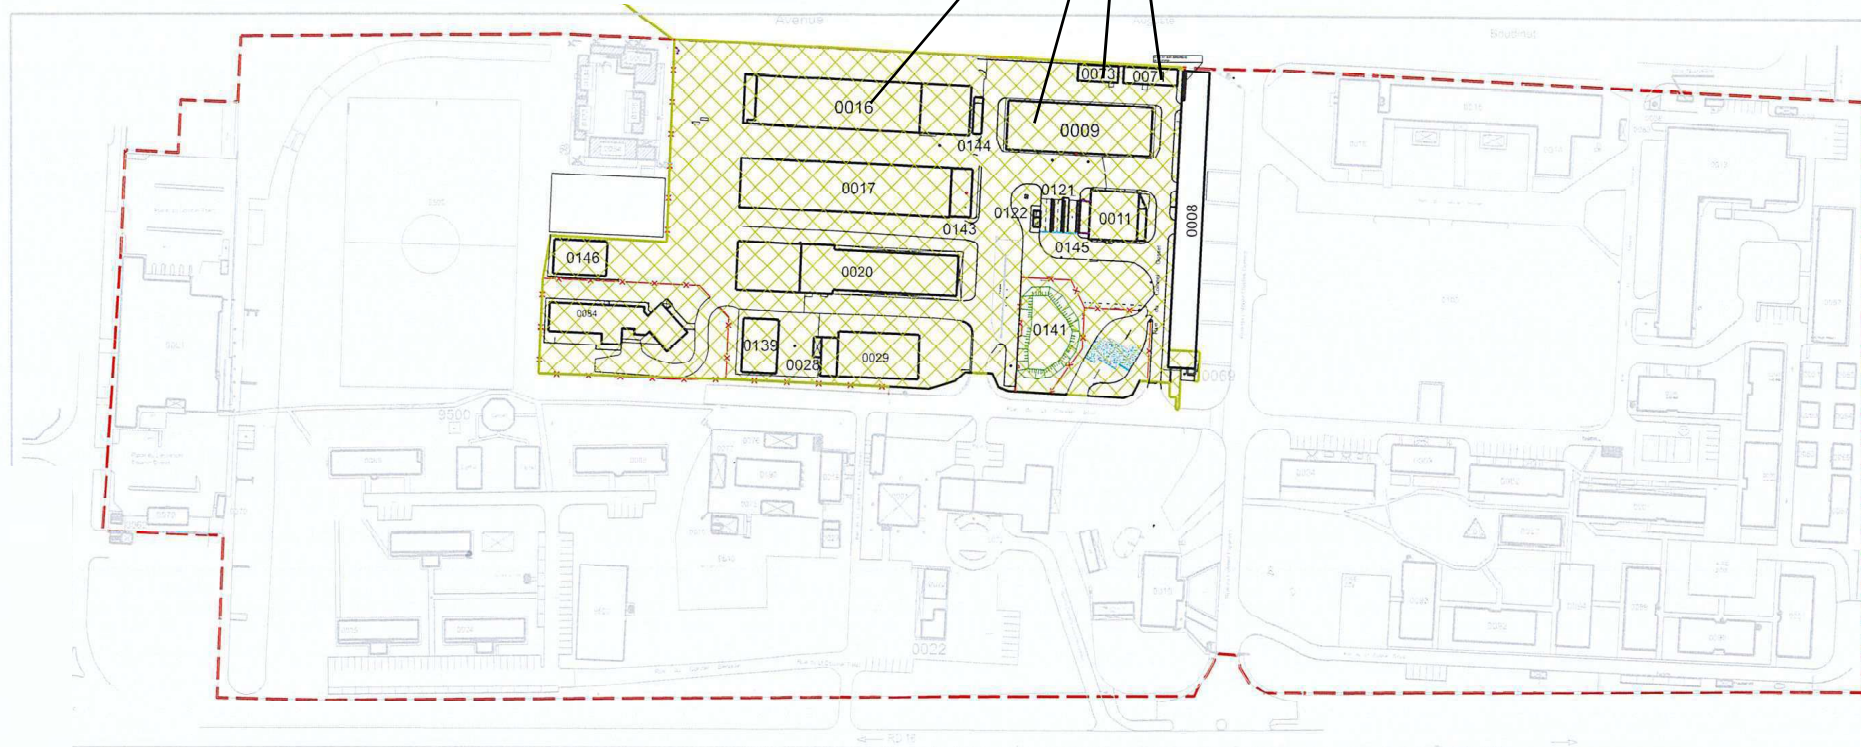


PLAN DE MASSE

Zone concernée par les travaux

Etat actuel

 MINISTÈRE DES ARMÉES <i>Livre Finist Prasmit</i>  SGA <i>Secrétariat général pour l'administration</i>  SId <i>Service d'Infrastructure de la Défense</i>	 SId <i>Service d'Infrastructure de la Défense</i>	Directeur de la DID de Cayenne : IC1MI RICHARD E.	GUYANE - (973) - VILLE DE KOUROU QUARTIER FORGET - 973304001H	N° COSI : 453001	N° Projet : Inconnu
		Chef pôle de maîtrise d'oeuvre : ICDD DUMONT C-H.	Réhabilitation de la zone technique	Nom du fichier : 20230401_NP_DID-CYE_PLANS-ZT -KOUROU-APS.zip	
		Chef cellule architecture : IMI FORT A.	A . P . S	Date : Juin 2025	Indice : A
		Dessinateur projeteur : OFT ELIMORT F.	PLAN DE MASSE Zone concernée par les travaux Etat actuel	Echelle : A3 - 1/2000	

Nouveau bât. atelier multi-technique

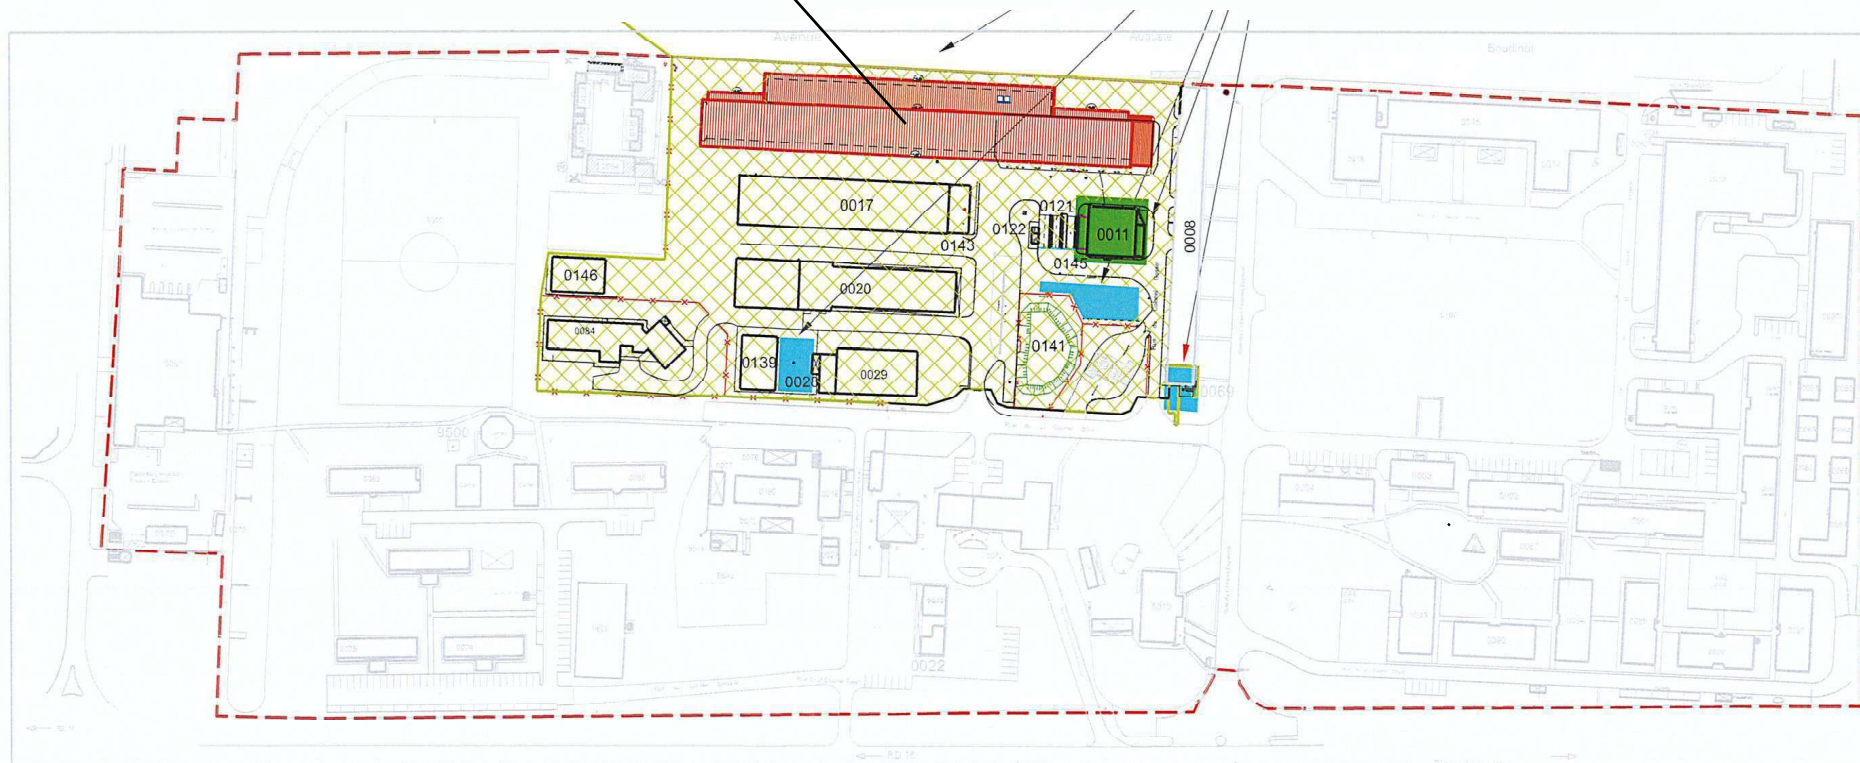


PLAN DE MASSE

Zone concernée par les travaux

Etat projeté

 MINISTÈRE DES ARMÉES <i>Liberté Égalité Fraternité</i>  SGA Secrétariat général pour l'administration  SIDA Service d'infrastructure de la défense de Cayenne	 Direction d'infrastructure de la défense de Cayenne	Directeur de la DID de Cayenne : IC1MI RICHARD E.	GUYANE - (973) - VILLE DE KOUROU QUARTIER FORGET - 973304001H	N° COSI : 453001	N° Projet : Inconnu
		Chef pôle de maîtrise d'œuvre : ICDD DUMONT C.-H.	Réhabilitation de la zone technique	Nom du fichier : 20230401_NF_DID-CYE_PLANS-ZT -KOUROU-APS.zip	
		Chef cellule architecture : IMI FORT A.	A . P . S	Date : Juin 2025	Indice : A
		Dessinateur projecteur : OET ELIMORT F.	PLAN DE MASSE Localisation des ouvrages créés Etat projeté	Echelle : A3 - 1/2000	

Bâtiments démolis pour la construction
du nouveau bâtiment atelier multi-technique

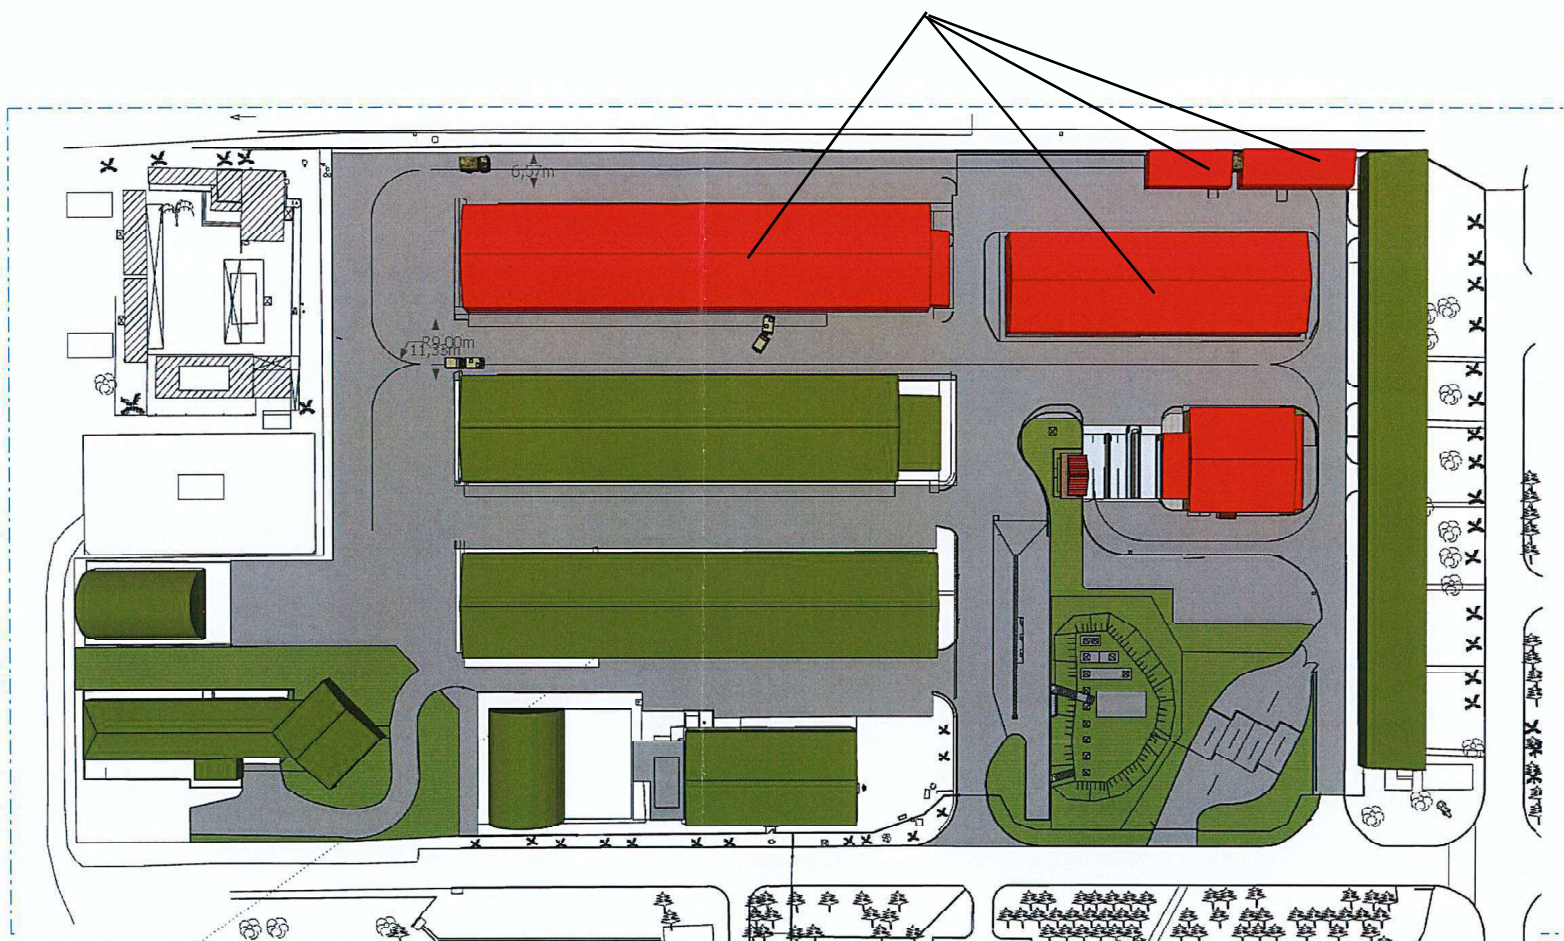


EXTRAIT PLAN DE MASSE - ZONE TECHNIQUE BATIMENTS A DEMOLIR - ETAT ACTUEL

 MINISTÈRE DES ARMÉES <i>Liberté Égalité Fraternité</i> SGA Secrétariat général pour l'administration SID Service d'infrastructure de la défense	Directeur de la DID de Cayenne : ICIMI RICHARD E.	GUYANE - (973) - VILLE DE KOUROU QUARTIER FORGET - 973304001H	N° COSI : 453001	N° Projet : Inconnu
	Chef pôle de maîtrise d'oeuvre : ICDD DUMONT C-H.	Réhabilitation de la zone technique	Nom du fichier : 20230401_NP_DID-CYE_PLANS-ZT -KOUROU-AFS.zip	
	Chef cellule architecture : IMI FORT A.	A . P . S	Date : Juin 2025	Indice : A
	Dessinateur projeteur : OET ELIMORT F.	EXTRAIT PLAN DE MASSE ZONE TECHNIQUE BATIMENTS A DEMOLIR	Echelle : A3 - 1/100	

Nouveau bâtiment atelier multi-technique


Phase 1

Phase 2

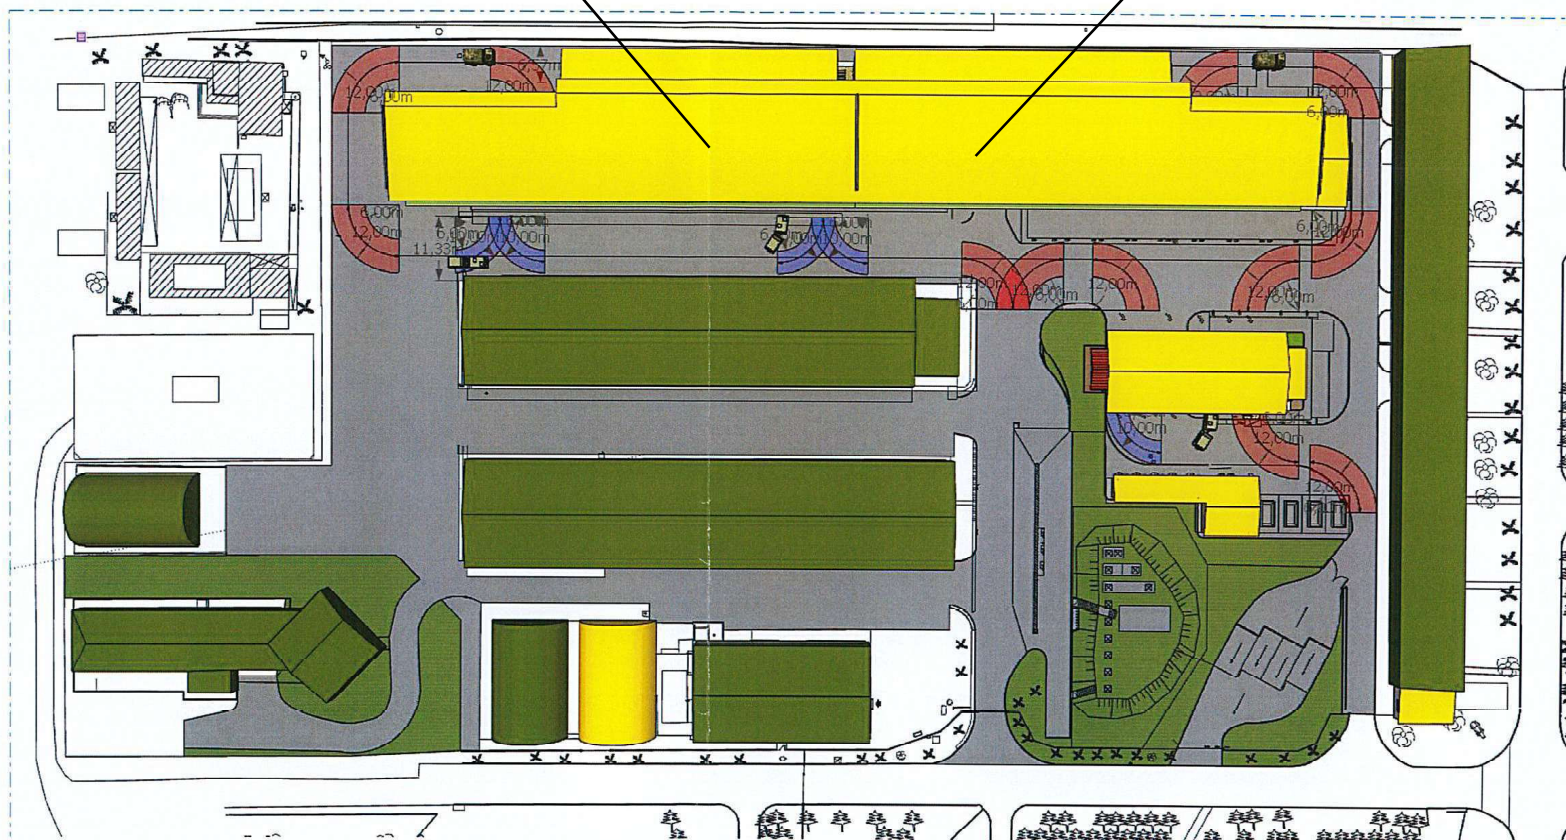


EXTRAIT PLAN DE MASSE - ZONE TECHNIQUE BATIMENTS A CREER - ETAT PROJETE

		Directeur de la DID de Cayenne : ICIMI RICHARD E.	GUYANE - (973) - VILLE DE KOUROU QUARTIER FORGET - 973304001H	N° COSI : 453001	N° Projet : Inconnu
		Chef pôle de maîtrise d'oeuvre : ICDD DUMONT C-H.	Réhabilitation de la zone technique	Nom du fichier : 20230401_NP_DID_CYE_PLANS-ZT -KOUROU-APS.zip	
		Chef cellule architecture : IMI FORT A.	A . P . S	Date : Juin 2025	Indice : A
		Dessinateur projecteur : OET ELIMORT F.	EXTRAIT PLAN DE MASSE ZONE TECHNIQUE BATIMENTS A CREER	Echelle : A3 - 1/100	

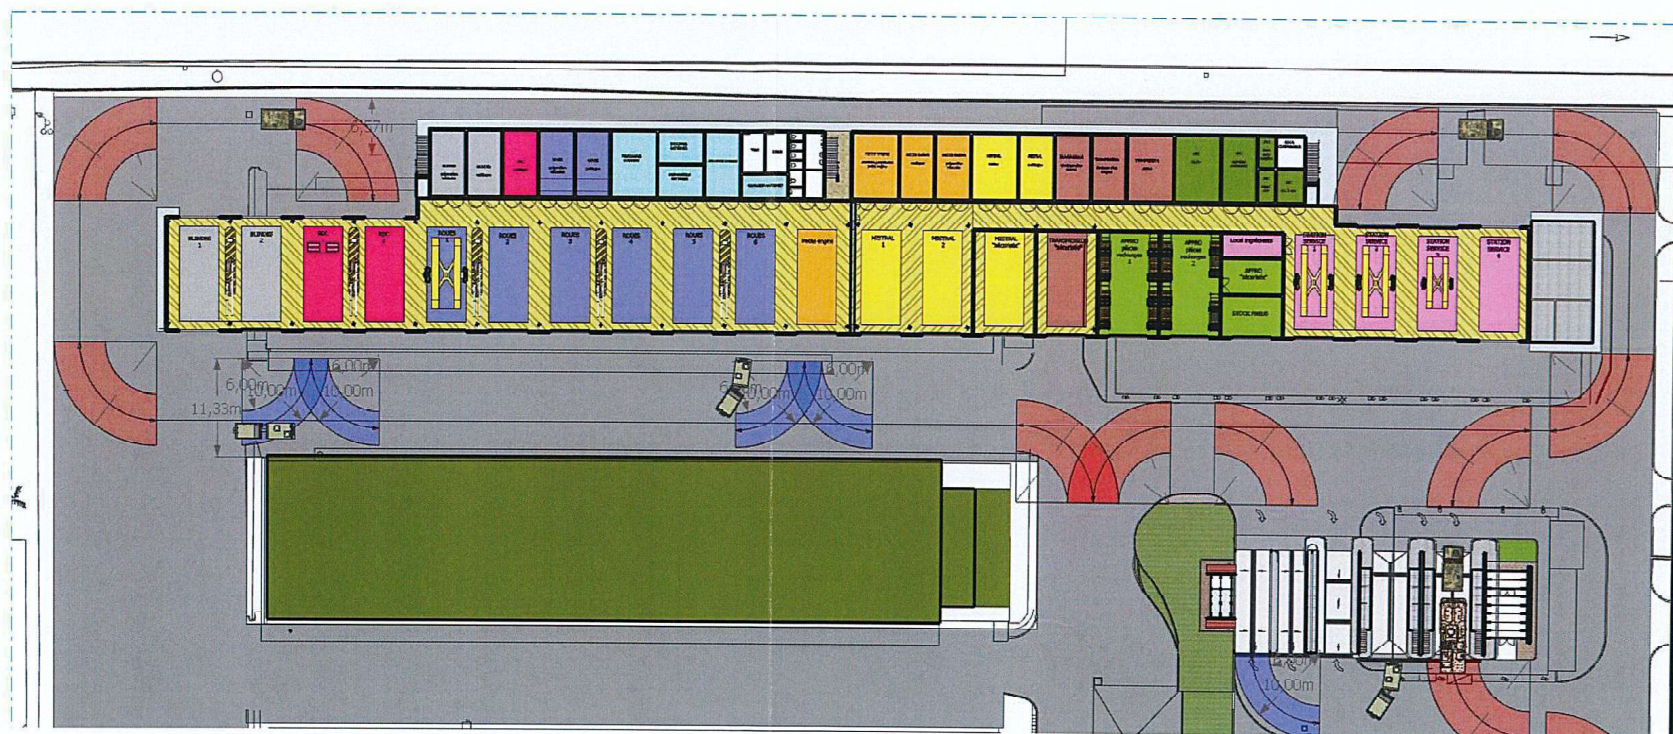


EXTRAIT PLAN DE MASSE - ZONE TECHNIQUE **ATELIER MULTI TECHNIQUE** **ETAT PROJETE**

		Directeur de la DID de Cayenne : IC1MI RICHARD E.	GUYANE - (973) - VILLE DE KOUROU QUARTIER FORGET - 973304001H	N° COSI : 453001	N° Projet : Inconnu
		Chef pôle de maîtrise d'oeuvre : ICDD DUMONT C-H.		Nom du fichier : 20230401_N°_DID-CYE_PLANS-ZT -KOUROU-APS.zip	
		Chef cellule architecture : IMI FORT A.	Réhabilitation de la zone technique	Date : Juin 2025	Indice : A
		Dessinateur projecteur : OET ELIMORT F.	A . P . S	Echelle : A3 - 1/100	..

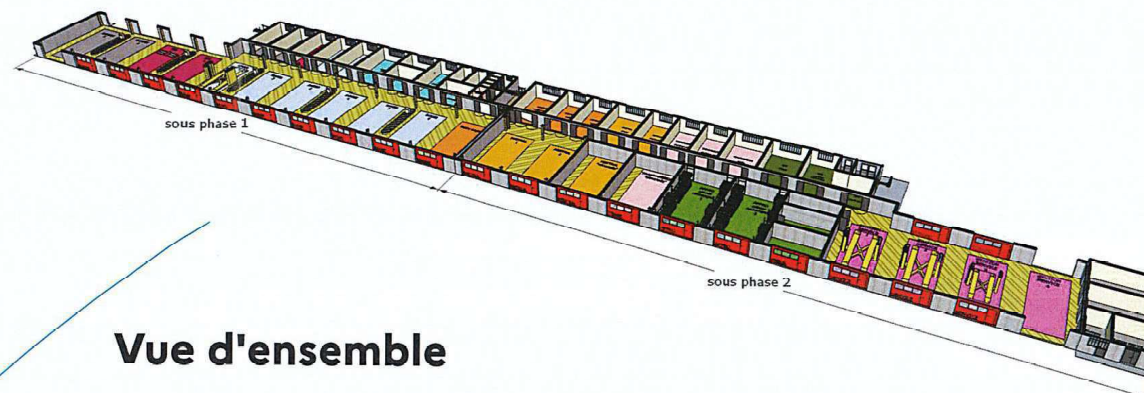

Vue d'ensemble

PHASE 1


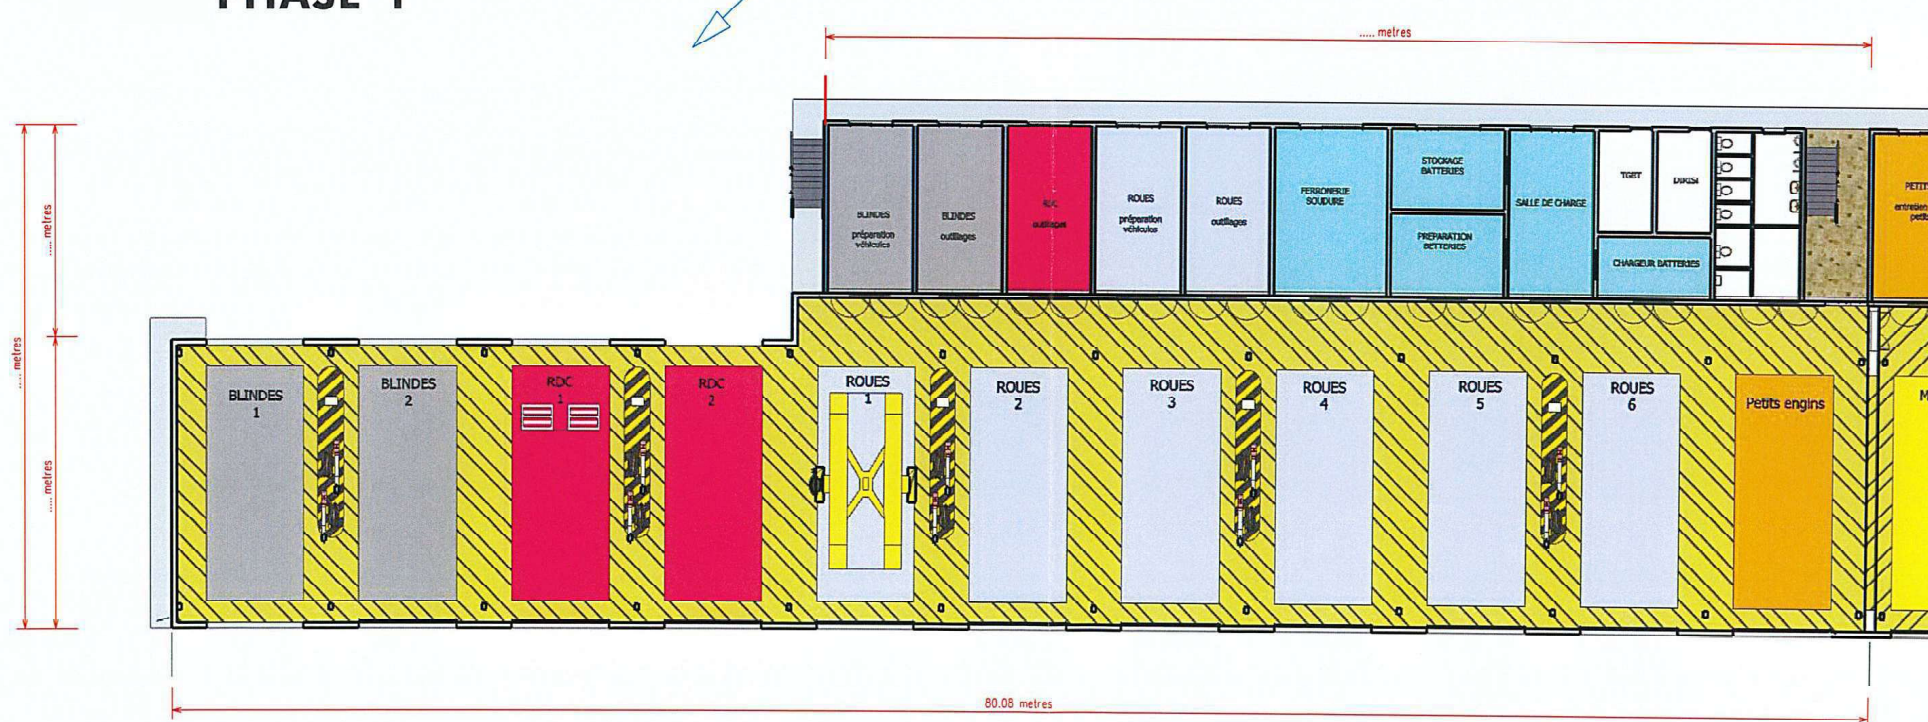


BATIMENT ATELIER MULTI TECHNIQUE
RDC PHASE 1- ETAT FUTUR



Directeur de la DID de Cayenne : IC1MI RICHARD E.	GUYANE - (973) - VILLE DE KOUROU QUARTIER FORGET - 973304001H	N° COSI : 453001	N° Projet : Inconnu
Chef pôle de maitrise d'oeuvre : ICDD DUMONT C.-H.	Réhabilitation de la zone technique	Nom du fichier : ZUZ30401_NP_DID-CYE_PLANS-ZT- KOUROU-AP5.zip	
Chef cellule architecture : IMI FORT A.	A . P . S	Date : Juin 2025	Indice : A
Dessinateur projeteur : OET ELIMORT F.	BATIMENT MULTI TECHNIQUE SOUS PHASE 1 VUE EN PLAN DU RDC	Echelle : A3 - 1/100	

Vue d'ensemble

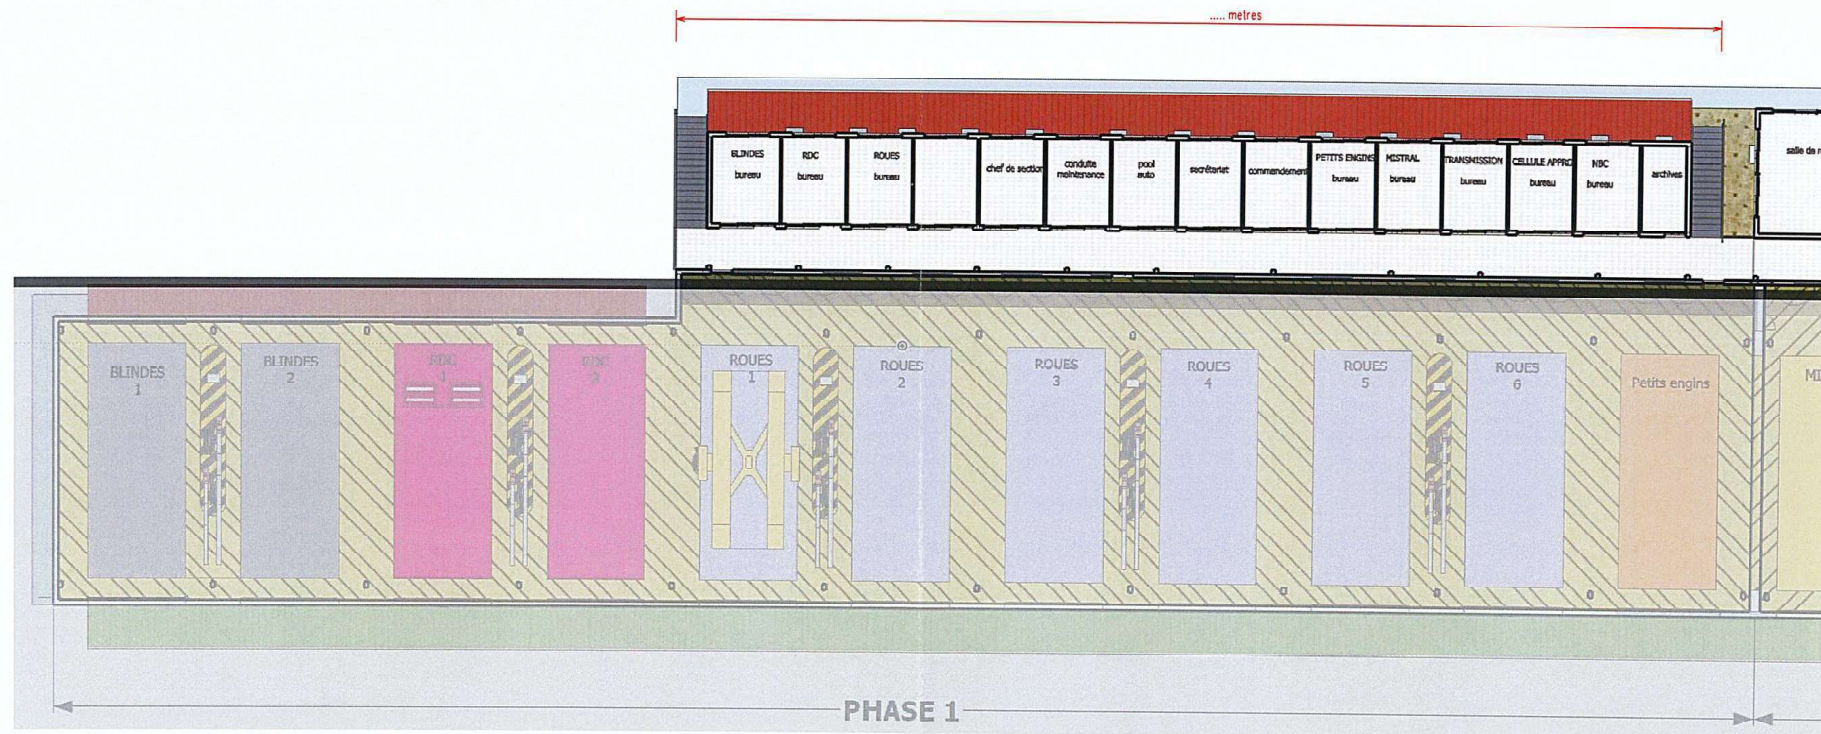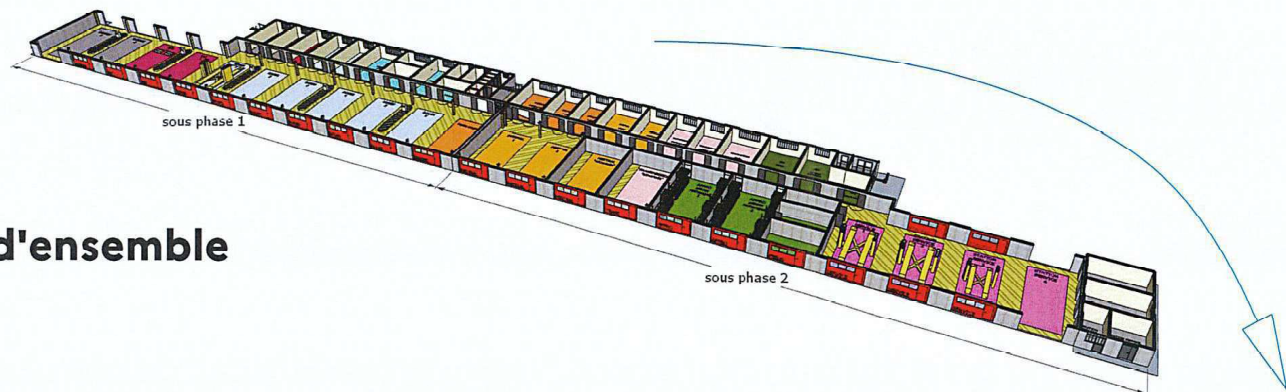


BATIMENT ATELIER MULTI TECHNIQUE PHASE 1 ETAGE - ETAT FUTUR


		Directeur de la DID de Cayenne : ICIMI RICHARD E.	GUYANE - (973) - VILLE DE KOUROU QUARTIER FORGET - 973304001H	N° COSI : 453001	N° Projet : Inconnu
		Chef pôle de maîtrise d'oeuvre : ICDD DUMONT C-H.	Réhabilitation de la zone technique	Nom du fichier : 20230401_NP_DID-CYE_PLANS-ZT +KOUROU-APS.zip	
		Chef cellule architecture : IMI LEQUATRE A.	F . D . E		Indice : A
		Dessinateur projeteur : OET ELIMORT F.	BATIMENT MULTI TECHNIQUE TRANCHE 1 VUE EN PLAN DE L'ETAGE	Echelle : A3 - 1/100	



Façade Nord-EST

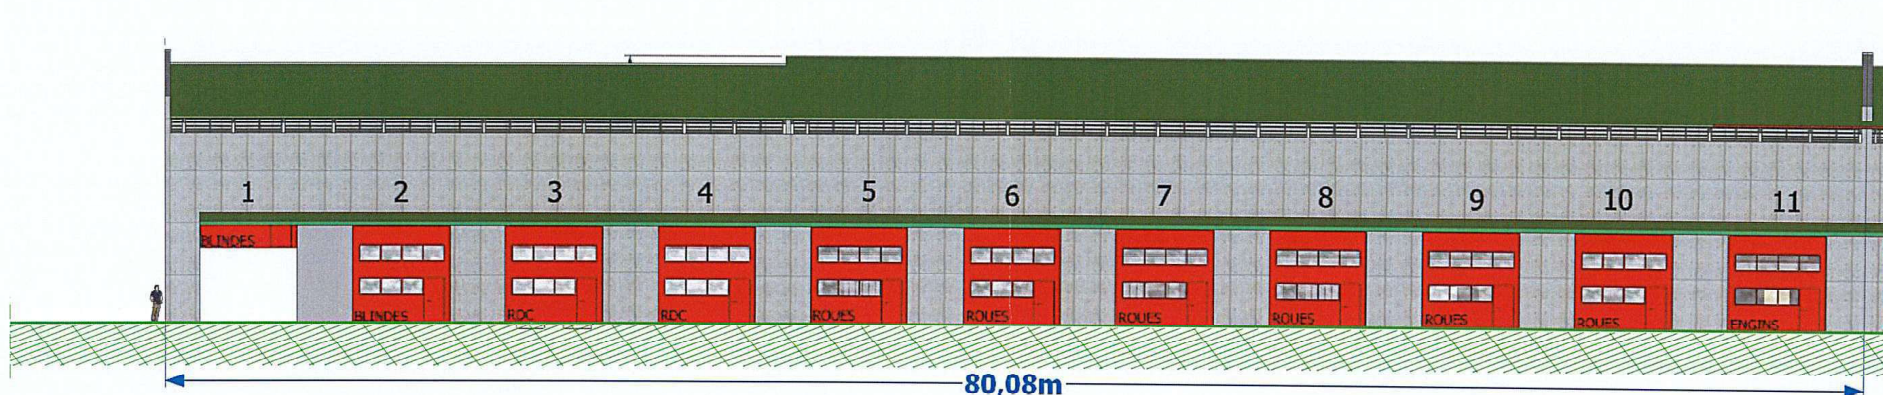


Façade Sud-Ouest

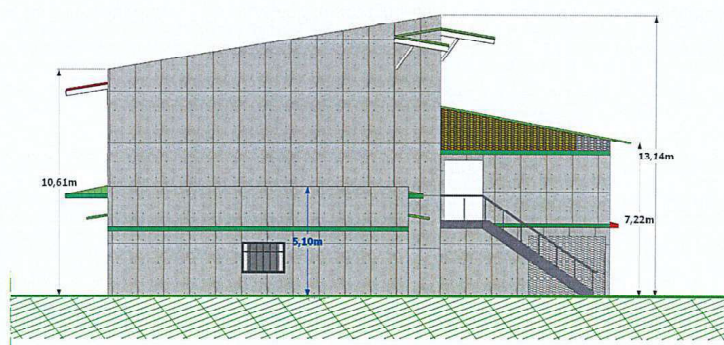

Façade Nord-Ouest


BATIMENT ATELIER MULTI TECHNIQUE **PHASE 1** **FACADES** **NORD EST, SUD-OUEST et NORD-OUEST**

		Directeur de la DID de Cayenne :	GUYANE - (973) - VILLE DE KOUROU	N° COSI :	N° Projet :
		ICIMI RICHARD E.	QUARTIER FORGET - 973304001H	453001	Inconnu
		Chef pôle de maîtrise d'oeuvre :	Réhabilitation de la	Nom du fichier : 20230401_NP_DID-CYE_PLANS-ZT -KOUROU-APS.zip	
		ICDD DUMONT C-H.	zone technique		
		Chef cellule architecture :	A . P . S	Date :	Indice :
		IMI FORT A.		Juin 2025	A
		Dessinateur projeteur :	BATIMENT MULTI TECHNIQUE	Echelle : A3 - 1/250	
		OEI ELIMORT F.	Façade Nord-EST Façades Sud Ouest & Nord-Ouest		

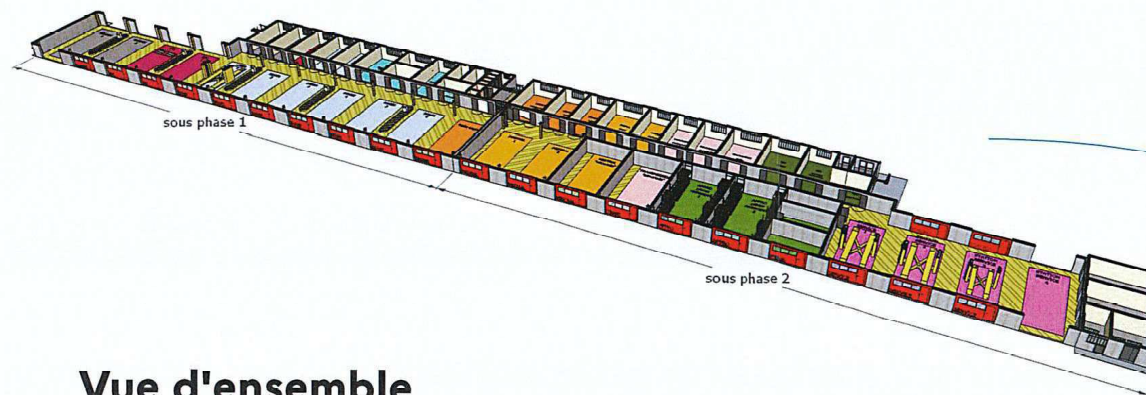

Vue d'ensemble

PHASE 2

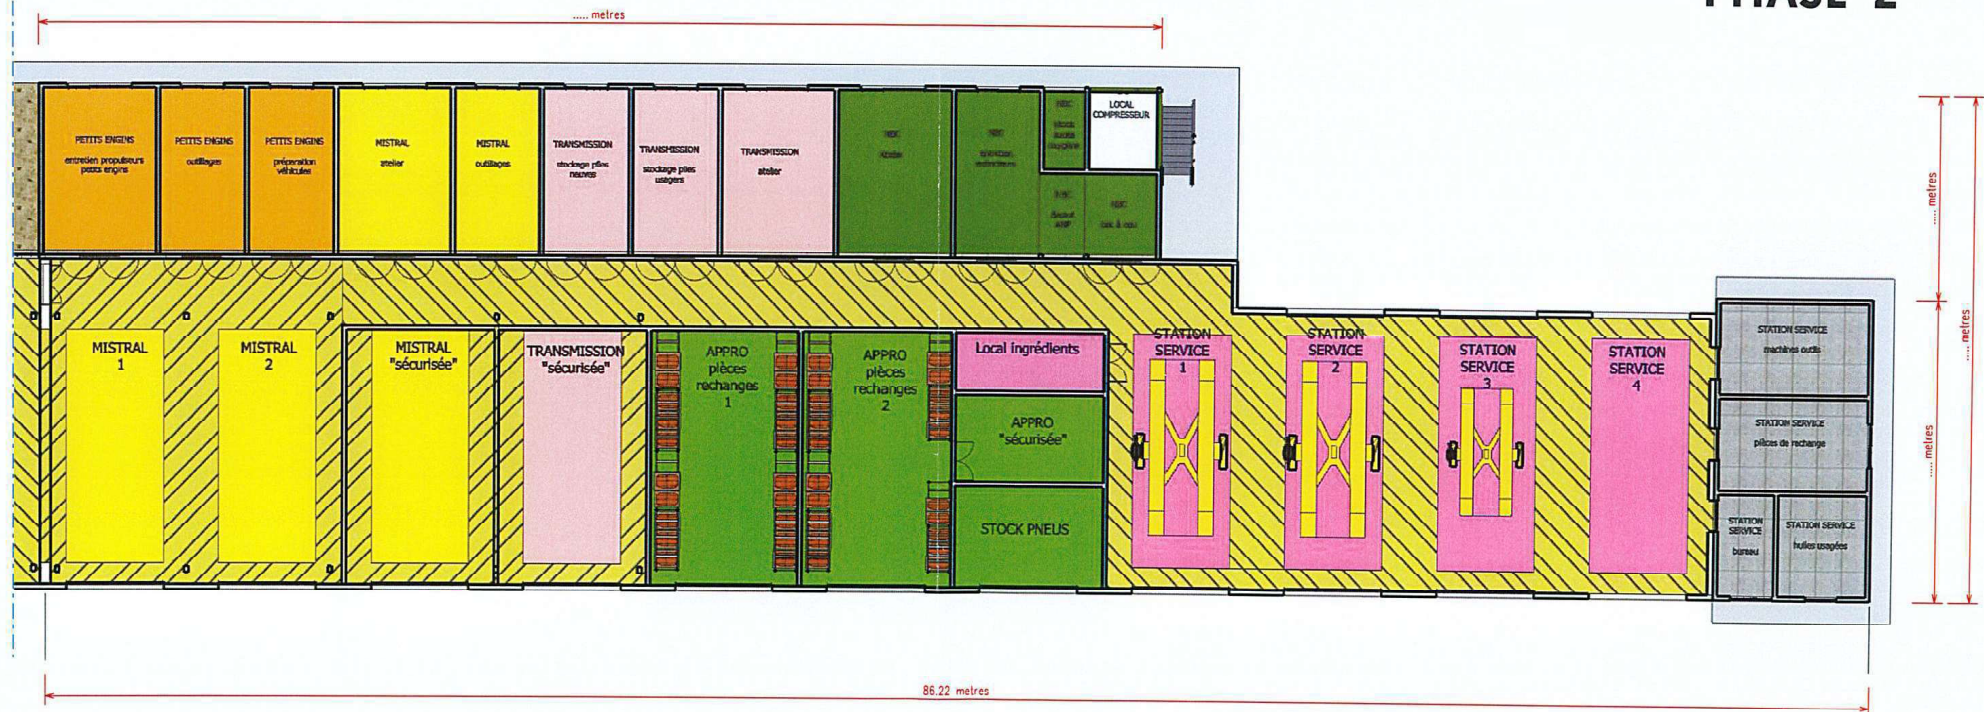


BATIMENT ATELIER MULTI TECHNIQUE
RDC PHASE 2 - ETAT FUTUR




Direction
d'infrastructure
de la défense
de Cayenne

Directeur de la DID de Cayenne : ICIMI RICHARD E.	GUYANE - (973) - VILLE DE KOUROU QUARTIER FORGET - 973304001H	N° COSI : 453001	N° Projet : Inconnu
Chef pôle de maîtrise d'oeuvre : ICDD DUMONT C.-H.	Réhabilitation de la zone technique	Nom du fichier : 20230401_NP_DID-CYE_PLANS-ZT -KOUROU-AP5.zip	
Chef cellule architecture : IMI FORT A.	A . P . S	Date : Juin 2025	Indice : A
Dessinateur projeteur : OET ELIMORT F.	BATIMENT MULTI TECHNIQUE SOUS PHASE 2 VUE EN PLAN DU RDC	Echelle : A3 - 1/100	

Vue d'ensemble

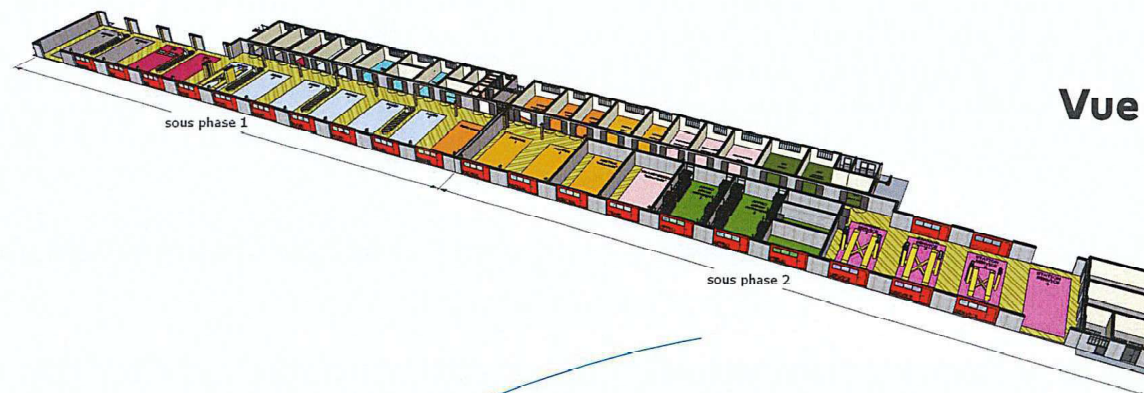


PHASE 2

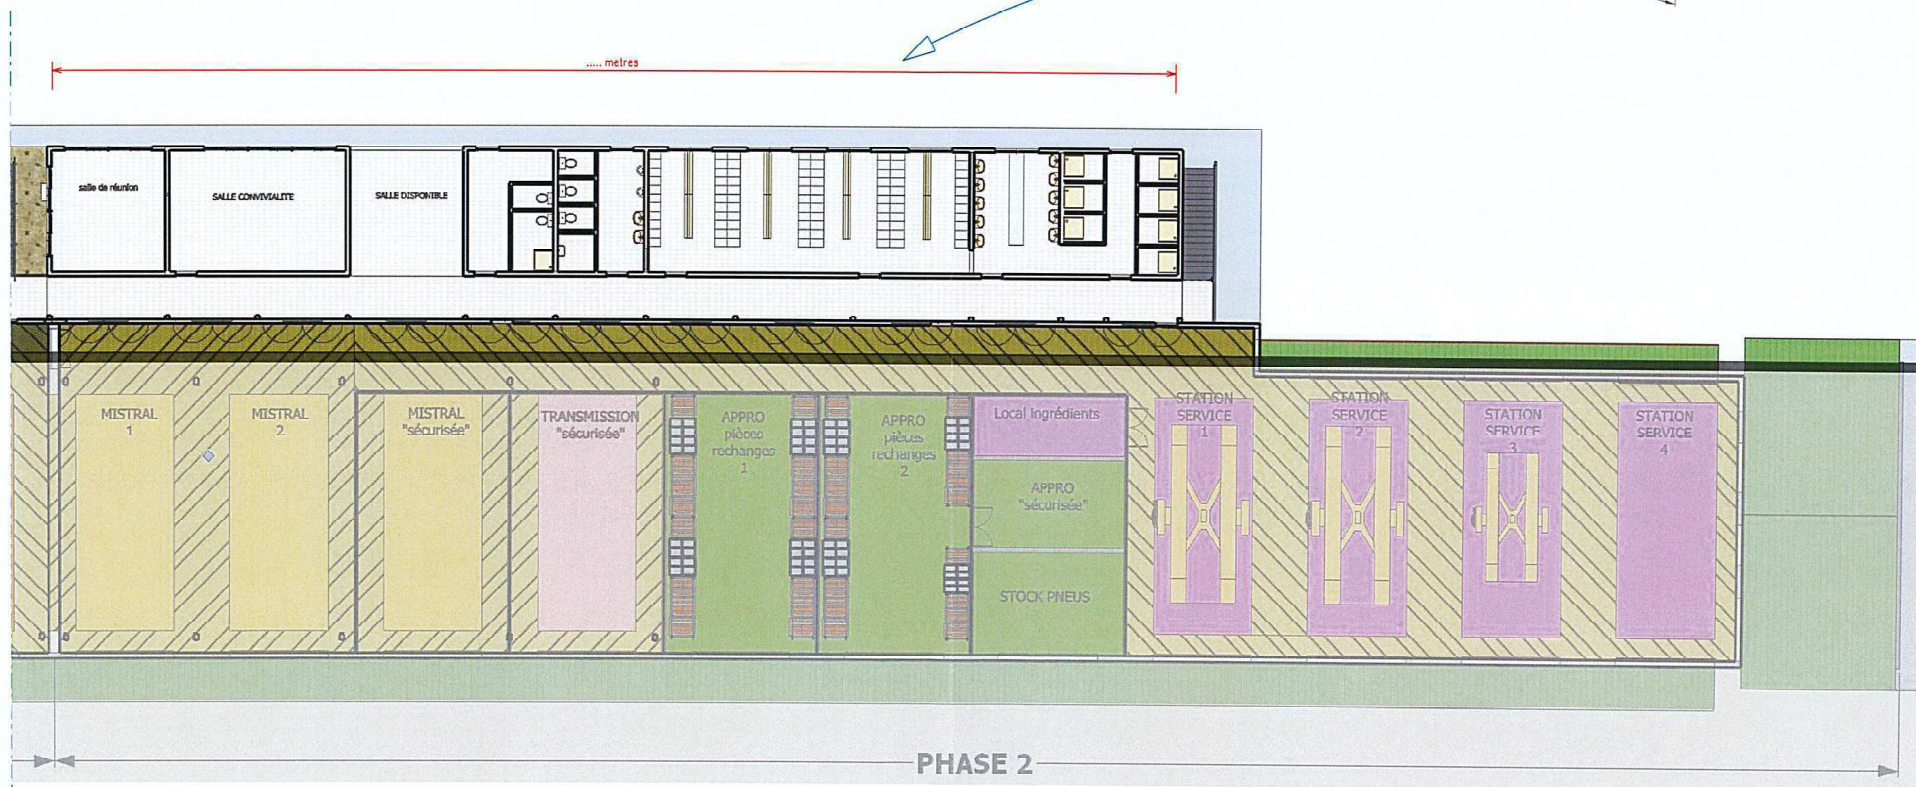


BATIMENT ATELIER MULTI TECHNIQUE ETAGE PHASE 2 - ETAT FUTUR


		Directeur de la DID de Cayenne :	GUYANE - (973) - VILLE DE KOUROU QUARTIER FORGET - 973304001H	N° COSI : 453001	N° Projet : Inconnu
		Chef pôle de maîtrise d'oeuvre :	Réhabilitation de la zone technique	Nom du fichier : 20230401_NP_DID-CYE_PLANS-ZT -KOUROU_APS.zip	
		Chef cellule architecture :			Indice : A
		Dessinateur projecteur :	BATIMENT MULTI TECHNIQUE SOUS PHASE 2 VUE EN PLAN DE L'ETAGE	Feuille : A3 - 1/100	..

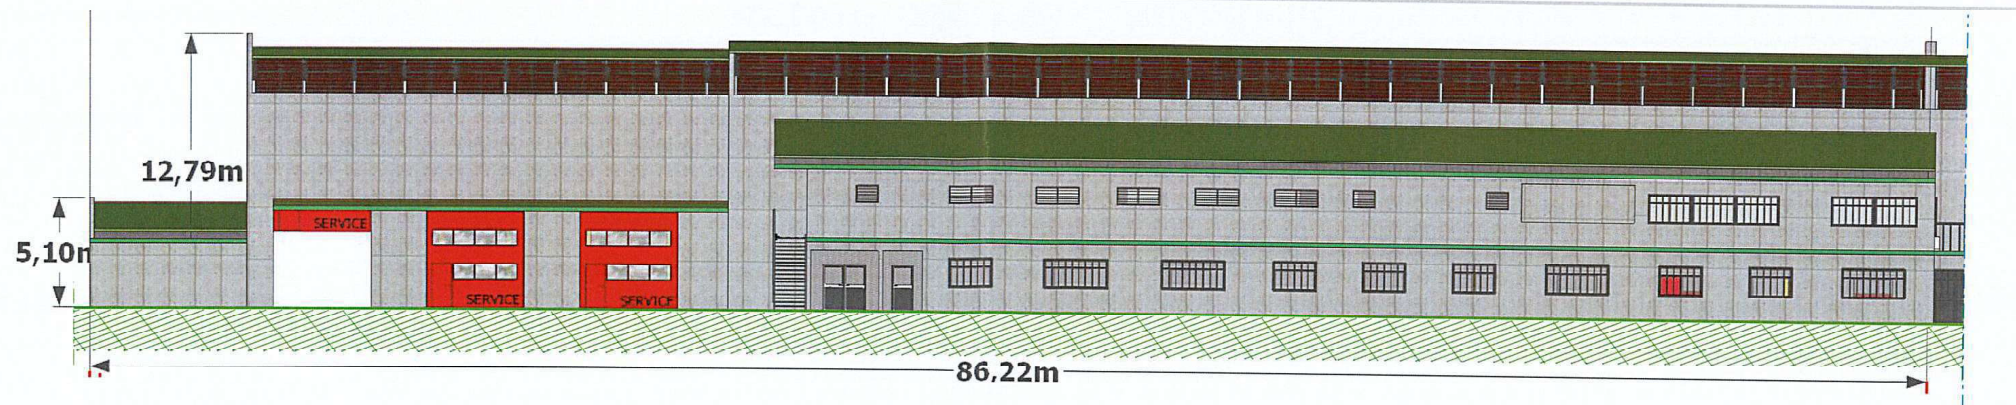

Façade Nord-EST

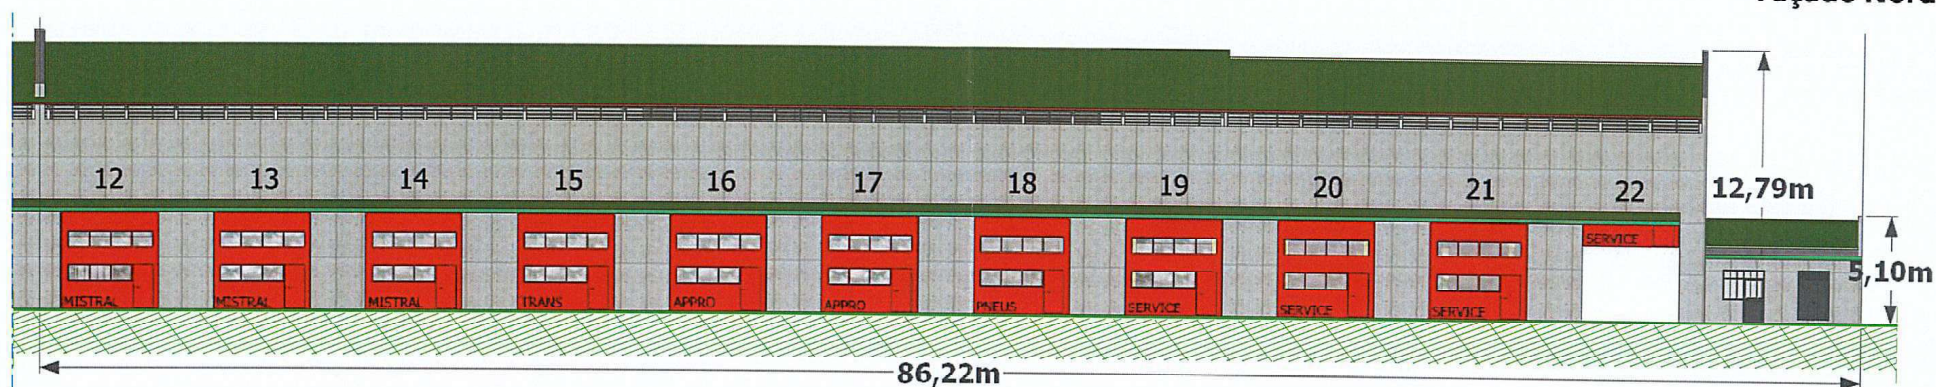

Façade Sud-Ouest


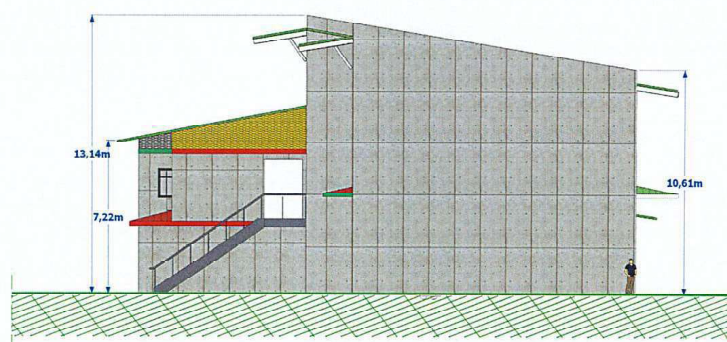


Façade Sud-Est

BATIMENT ATELIER MULTI TECHNIQUE **PHASE 2** **FACADES** **NORD EST, SUD-OUEST et NORD-OUEST**

 MINISTÈRE DES ARMÉES <i>Liberté Égalité Fraternité</i> SGA Secrétariat général pour l'administration SID Direction d'infrastructure de la défense de Cayenne	Directeur de la DID de Cayenne : ICIMI RICHARD E.	GUYANE - (973) - VILLE DE KOUROU QUARTIER FORGET - 973304001H	N° COSI : 453001	N° Projet : Inconnu
	Chef pôle de maîtrise d'oeuvre : ICDD DUMONT C-H.	Réhabilitation de la zone technique	Nom du fichier : 20230401_NP_DID-CYE_PLANS-ZT -KOUROU-APS.zip	
	Chef cellule architecture : IMI FORT A.	A . P . S	Date : Juin 2025	Indice : A
	Dessinateur projeteur : OET ELIMORT F.	BATIMENT MULTI TECHNIQUE Façade Nord-EST Façades Sud-Ouest & Sud-Est	Echelle : A3 - 1/150	..


Vue perspective

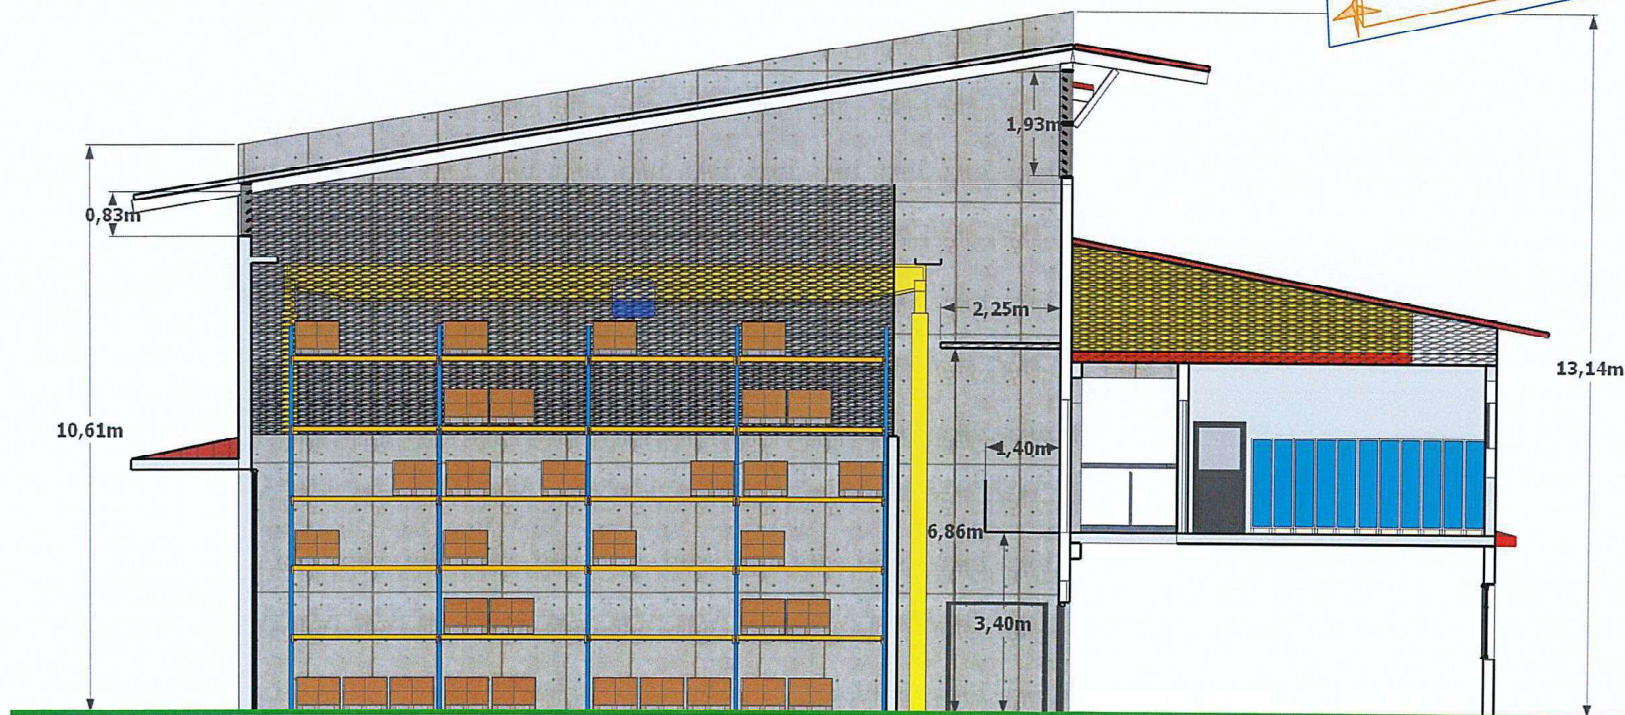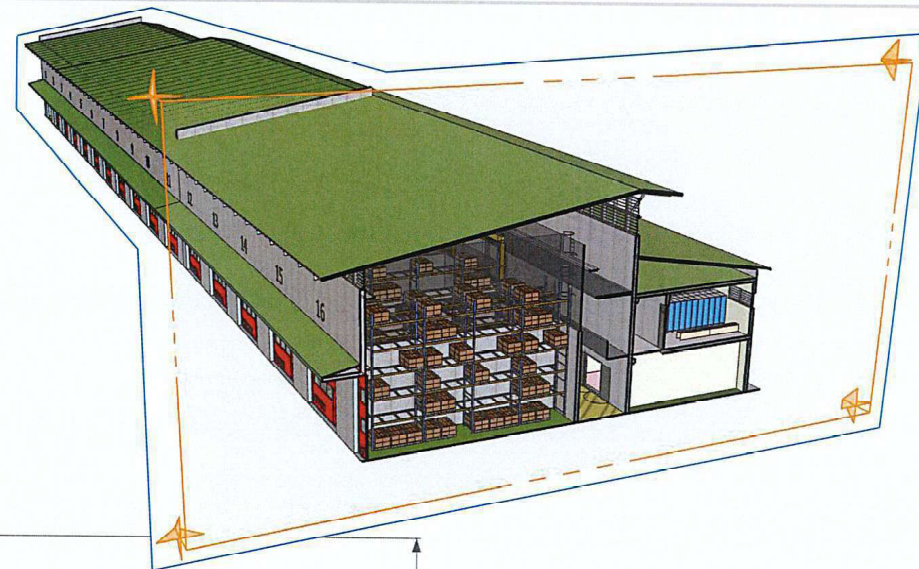

Coupe transversale

**BATIMENT ATELIER MULTI TECHNIQUE
VUE PERSPECTIVE
COUPE TRANSVERSALE DE PRINCIPE - ETAT FUTUR**

		Directeur de la DID de Cayenne : IC1MI RICHARD E.	GUYANE - (973) - VILLE DE KOUROU QUARTIER FORGET - 973304001H	N° COSI : 453001	N° Projet : Inconnu
	Direction d'infrastructure de la défense de Cayenne	Chef pôle de maîtrise d'oeuvre : ICDD DUMONT C.-H.	Réhabilitation de la zone technique	Nom du fichier : 20230401_N° DID-CYE_PLANS-ZT -KOUROU-APS.zip	
		Chef cellule architecture : IMI FORT A.	A . P . S	Date : Juin 2025	Indice : A
		Dessinateur projeteur : OET ELIMORT F.	ATELIER MULTI TECHNIQUE Vue perspective Coupe transversale de principe	Echelle : A3 - 1/100	

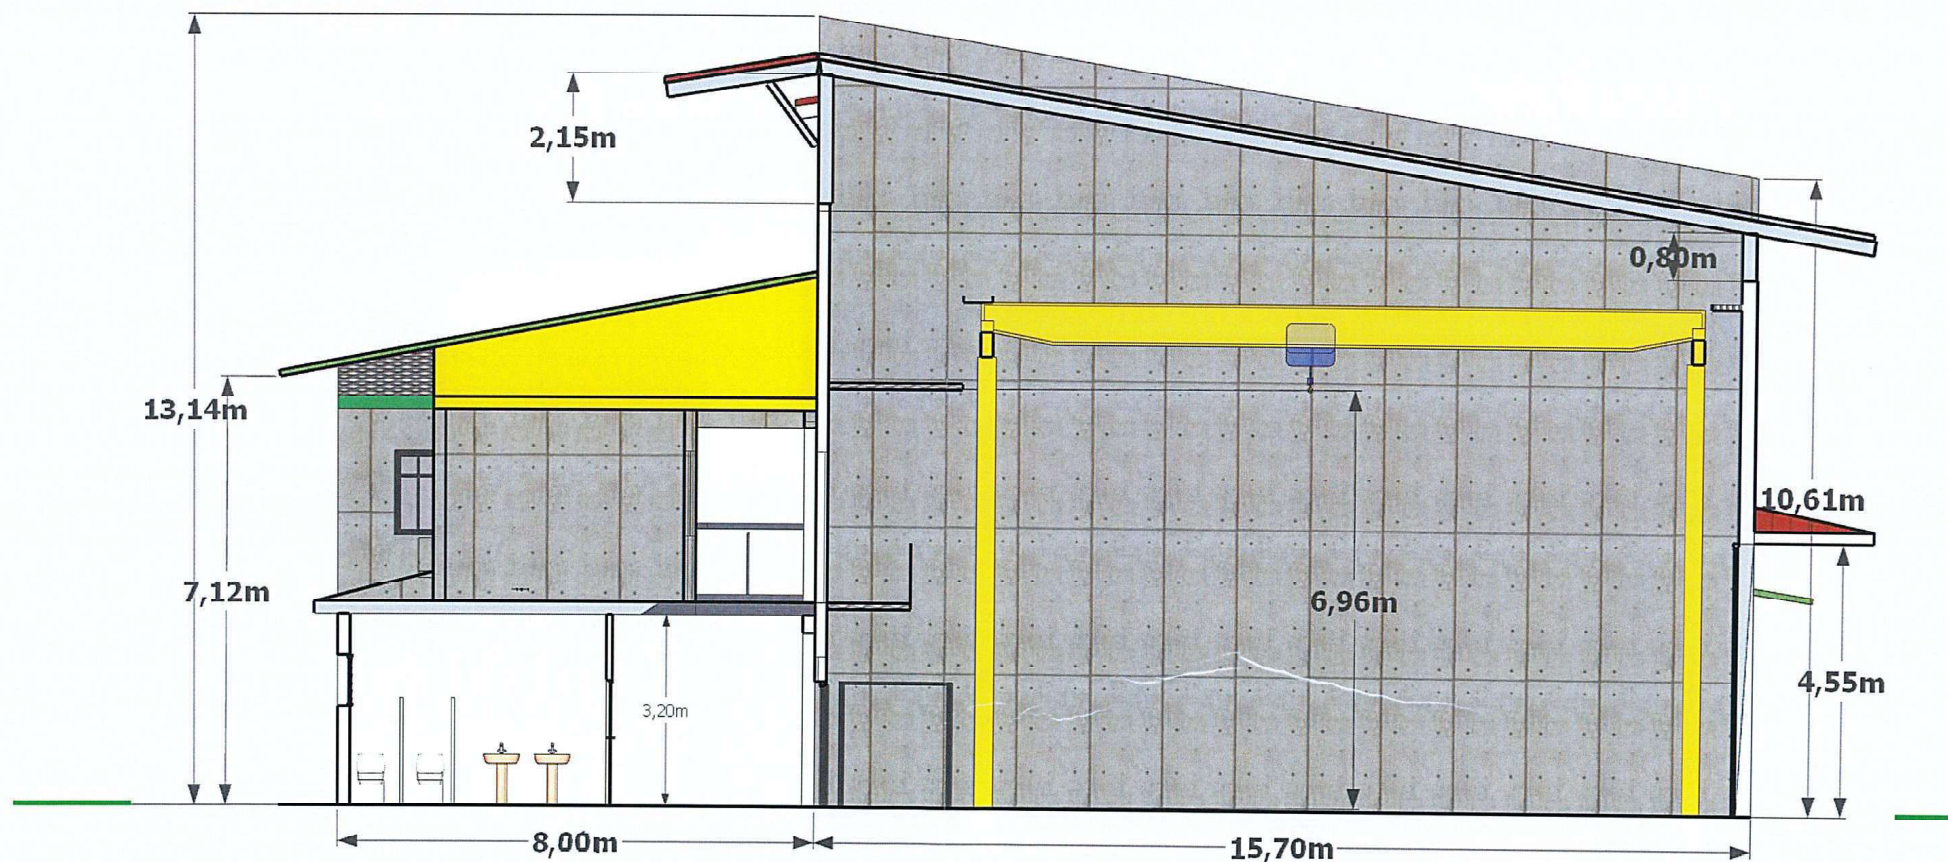

BATIMENT ATELIER MULTI TECHNIQUE **COUPE TYPE SUR UNE ALVEOLE**

		Directeur de la DID de Cayenne :	GUYANE - (973) - VILLE DE KOUROU QUARTIER FORGET - 973304001H	N° COSI :	N° Projet :
		IC1MI RICHARD E.		453001	Inconnu
		Chef pôle de maîtrise d'oeuvre :	Réhabilitation de la zone technique	Nom du fichier :	
		ICDD DUMONT C-H.		20230401_NP_DID-CYE_PLANS-ZT -KOUROU-APS.zip	
		Chef cellule architecture :	A . P . S	Date :	Indice :
		IMI FORT A.		Juin 2025	A
		Dessinateur projecteur :	ATELIER MULTI TECHNIQUE Coupe type sur une alvéole	Echelle :	
		OET ELIMORT F.		A3 - 1/100	