



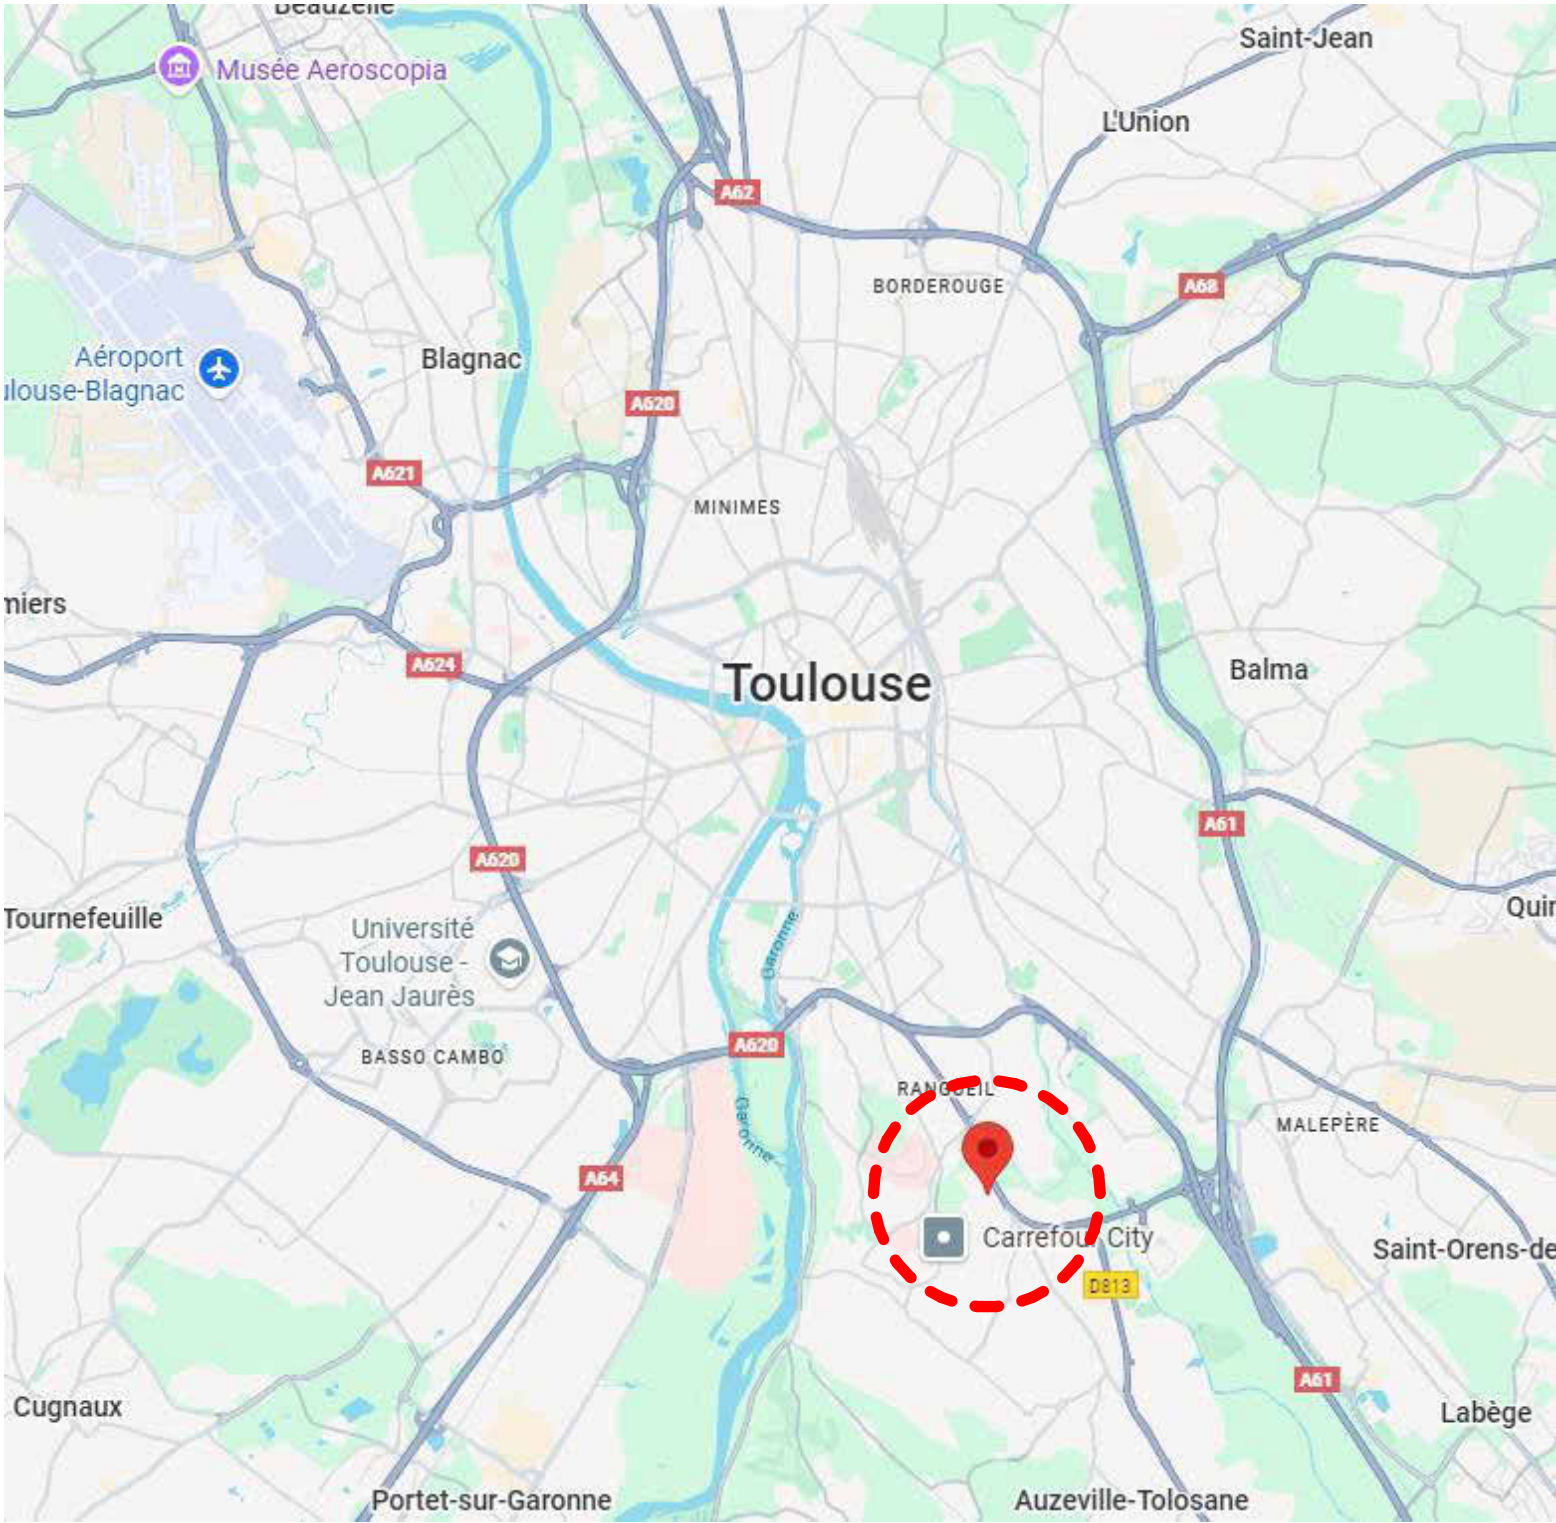

PLAN DE SITUATION

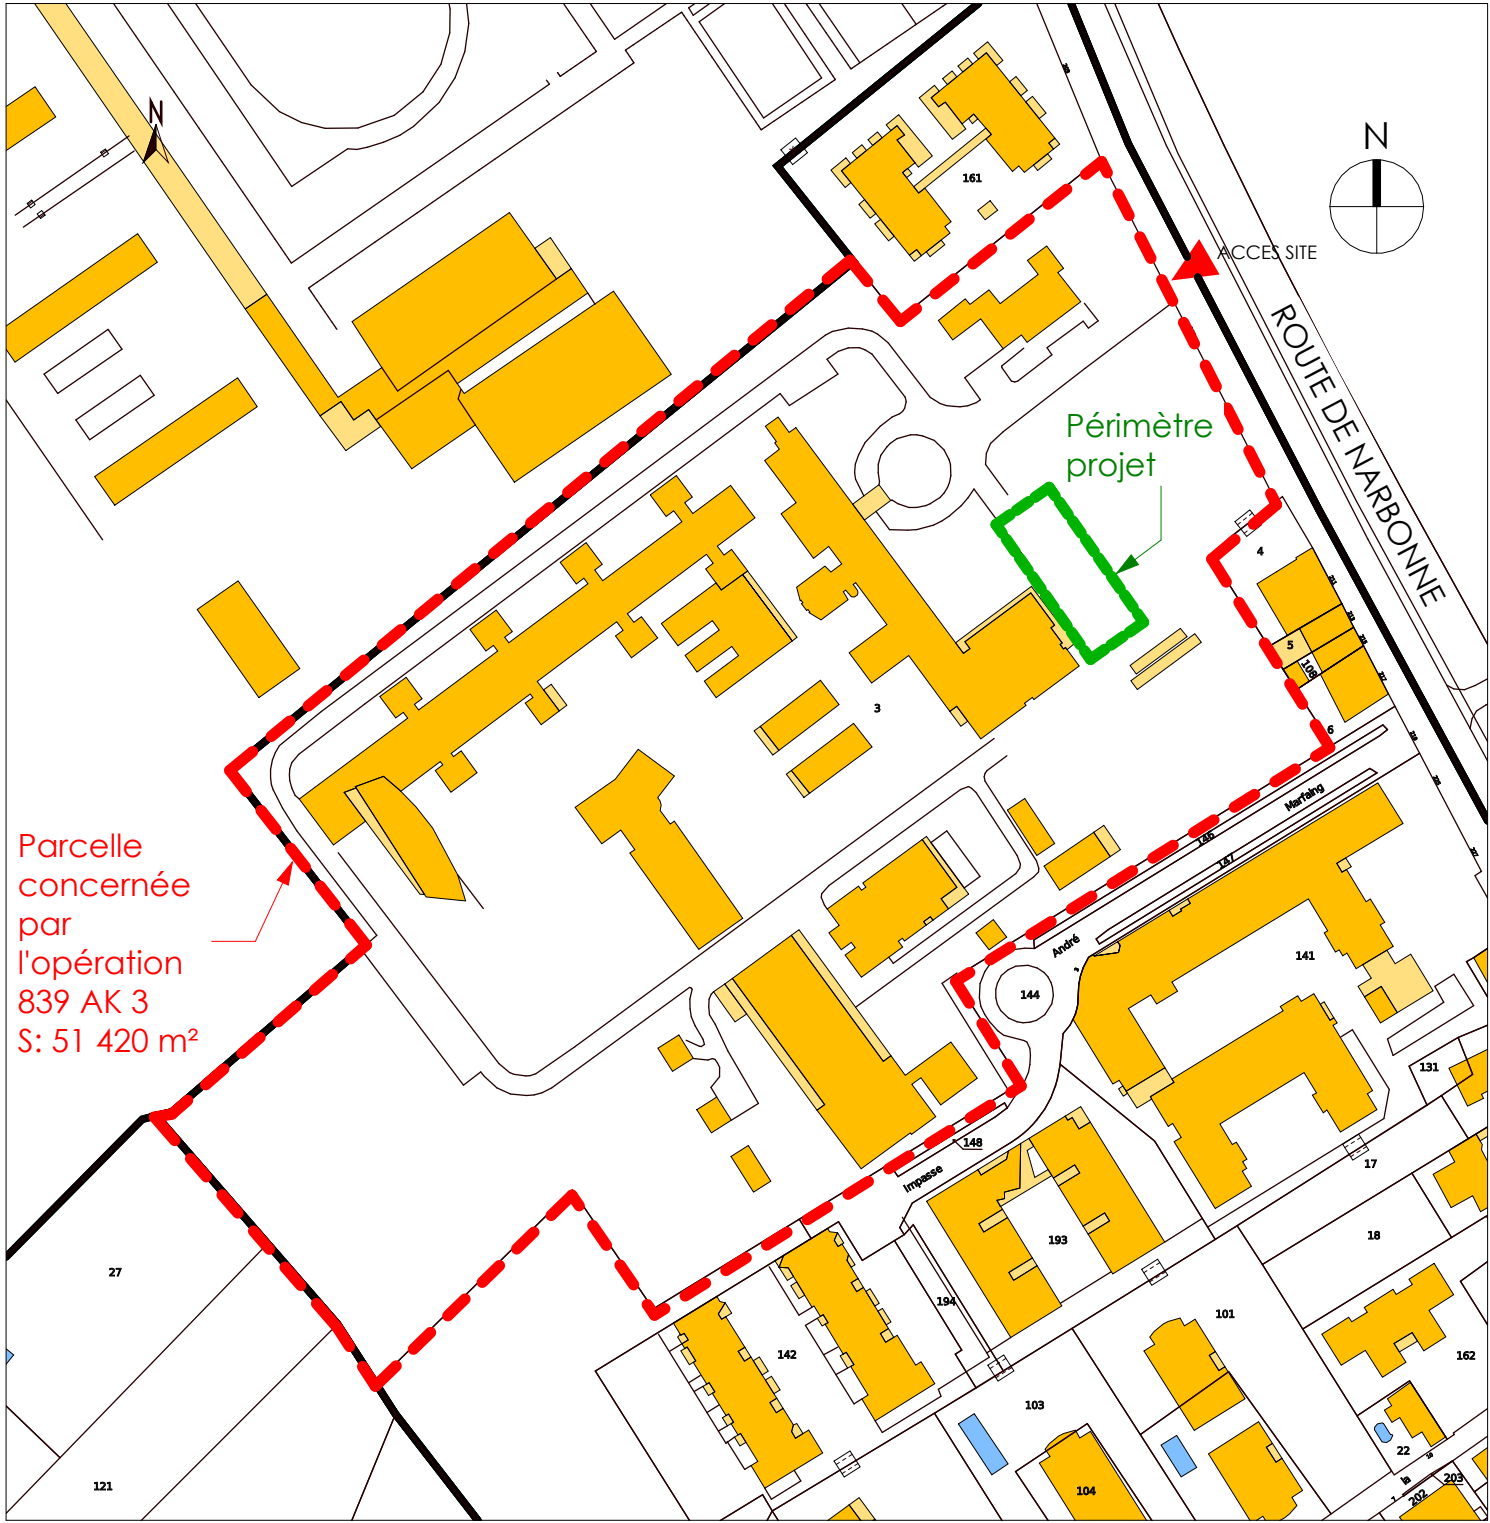

EXTRAIT CADASTRAL - 1/2000°
Référence cadastrale parcelle : 839 AK 3
Surface : 51 420 m²

MAITRE D'OUVRAGE : CNRS - Délégation Occitanie Ouest 16 avenue Edouard Belin BP 24367 31055 Toulouse Cedex 4 	ARCHITECTE MANDATAIRE :  CTV ARCHITECTE 91 allée Charles de Fittes - 31 300 Toulouse contact@ctv.archi Tel : 05 61 25 44 74	ARCHITECTE ASSOCIE :  ALTER ARCHITECTURE 2 Place Paul Riché - 31 200 Toulouse contact@alter-architecture.com Tel : 05 62 17 03 62	CONSTRUCTION DU BATIMENT BAT-INNOV AU CNRS-LCC		Phase :	DCE	Numéro :	AR01
			205 route de Narbonne - 31400 TOULOUSE		Date :	16/06/2026		
			Plan de Situation - Cadastre		Echelle :	1 : 2000	Indice :	A