




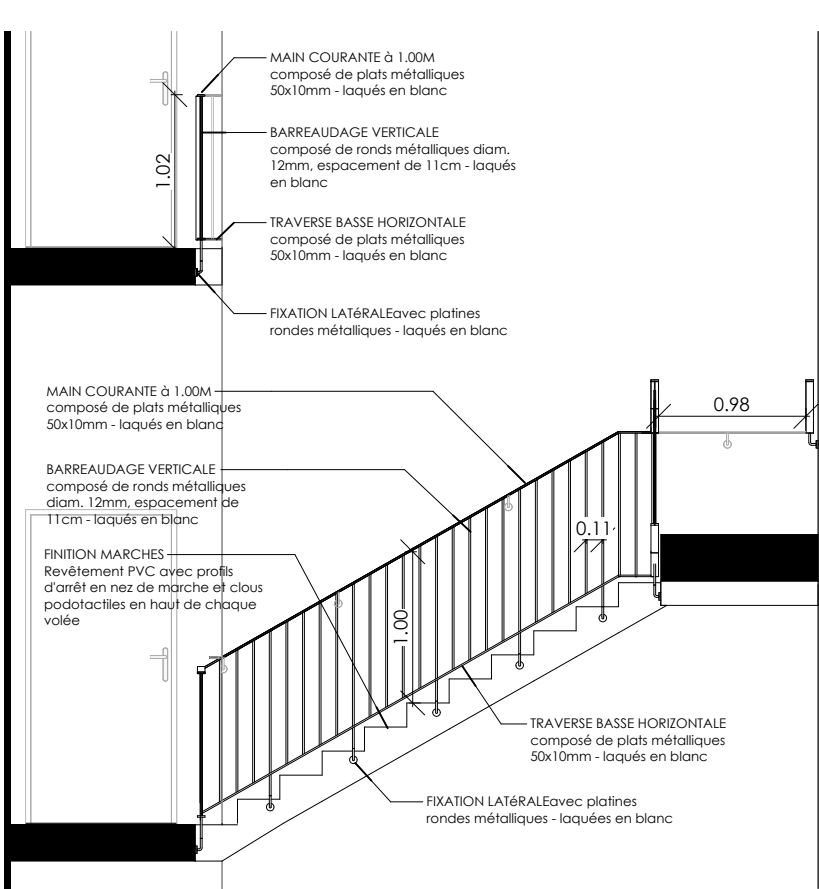


Vue: Détail Esc 01-a / échelle : 1 : 50

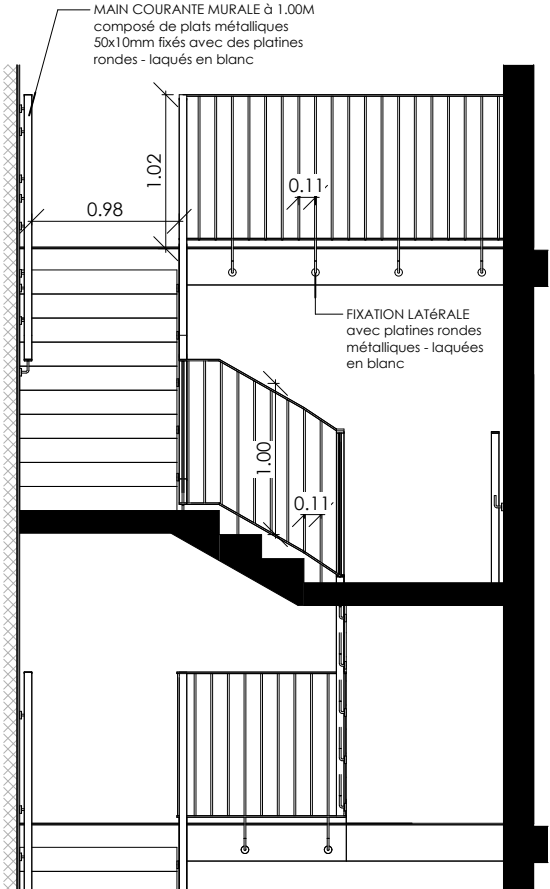

Vue: Détail Esc 01-b / échelle : 1 : 50

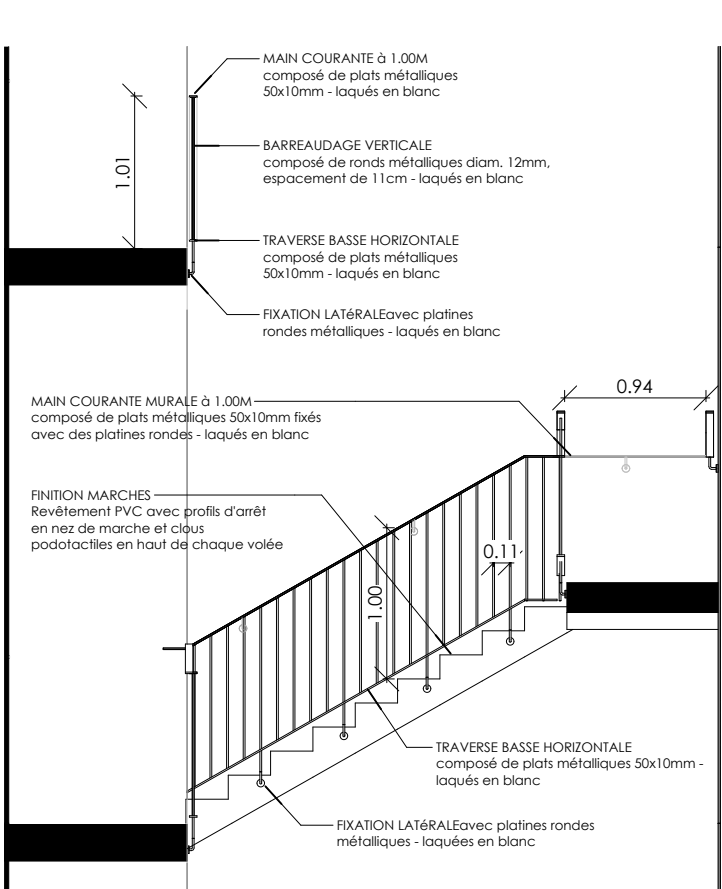

Vue: Détail Esc 02-a / échelle : 1 : 50

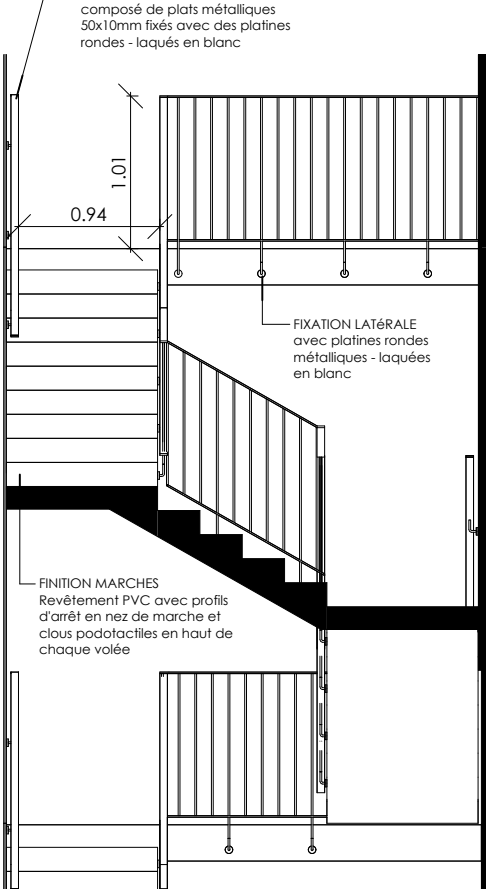

Vue: Détail Esc 02-b / échelle : 1 : 50

MAITRE D'OUVRAGE : CNRS - Délégation Occitanie Ouest 16 avenue Edouard Belin BP 24367 31055 Toulouse Cedex 4 	ARCHITECTE MANDATAIRE :  CTV ARCHITECTE CTV ARCHITECTE 91 allée Charles de Fittes - 31 300 Toulouse contact@ctv.archi Tel : 05 61 25 44 74	ARCHITECTE ASSOCIE :  ALTER ARCHITECTURE 2 Place Paul Riché - 31 200 Toulouse contact@alter-architecture.com Tel : 05 62 17 03 62	CONSTRUCTION DU BATIMENT BAT-INNOV AU CNRS-LCC		Phase :	DCE	Numéro : AR11-e	A
			205 route de Narbonne - 31400 TOULOUSE		Date :	16/06/2026		
			Carnet de détails - Serrurerie Intérieure		Echelle :	1 : 50	Indice :	