


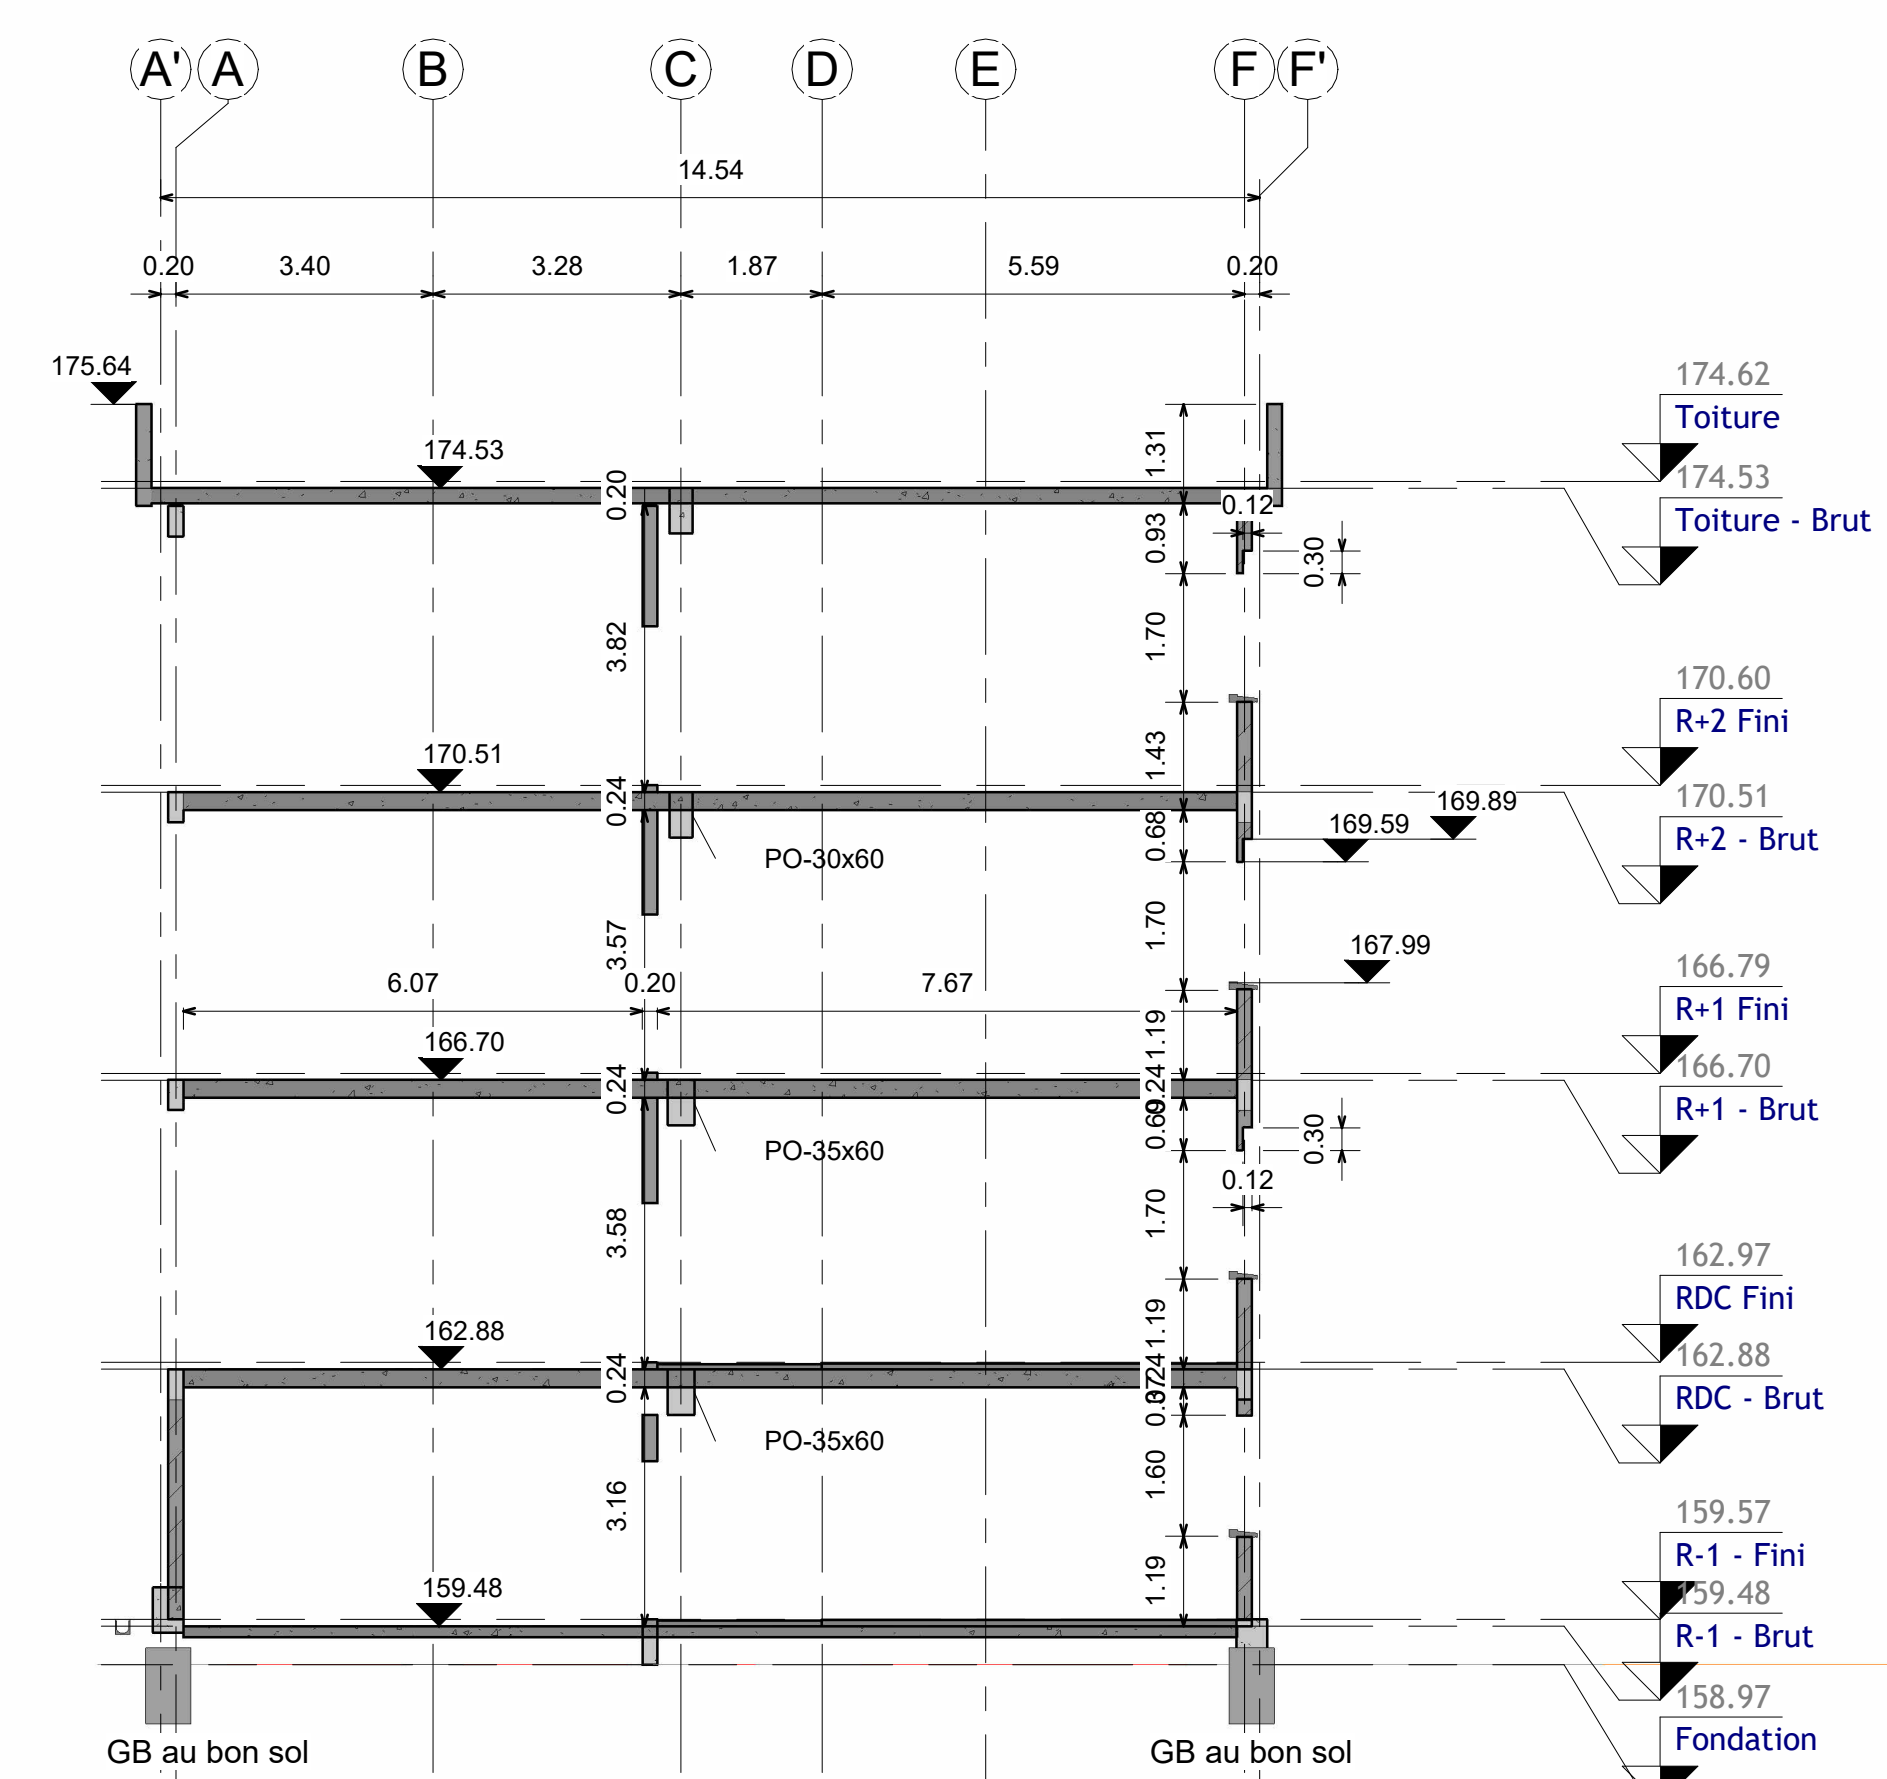

Coupe Longitudinale Ech:1/75

CONSTRUCTION DU BATIMENT BAT-INNOV AU SRRS - LCC									
205 route de Narbonne - 31400 TOULOUSE									
MAITRISE D'OUVRAGE									
 CNRS - Délégation Occitanie Ouest 14 avenue Esquirol Belin BP 24367 31055 Toulouse Cedex 4									
MAITRISE D'OEUVERE									
ARCHITECTE MANDATAIRE			ARCHITECTE ASSOCIE				BET ICE		
 CTV ARCHITECTE 91 allée Charles de Gaulle 31300 Toulouse contact@ctv-arch.fr Tel : 05 61 23 44 74			 ALTER ARCHITECTURE 2 Place Paul Ricard 31 200 Toulouse contact@alter-architecture.com Tel : 05 62 17 03 62				 ARTELIA Hills Pizod 8 rue de Vidouhan Tel : 05 41 75 36 10		
BET ACOUSTIQUE			BUREAU DE CONTROLE				SPS		
 EMACOUSTIC 6 rue des fontaines 31007 BLAGNAC contact@emacoustic.fr Tel : 09 82 34 42 90			 ALPES CONTRÔLES Le Zodiaque 1, 1 Passage de l'Europe, 31400 Toulouse Tel : 07 33 75 25 56				 SFC COORDINATION 16 Rue Paul Gaudin B1370 Saint-Sulpice-la-Pointe contact@sfc-coordination.fr Tel : 06 64 49 29 36		
LIBELLE									
Plan de coupe et vue 3D									
A	16/06/2026		1 st diffusion				PDY	ALE	
IND.	DATE		NATURE DE LA MODIFICATION			ETABLI PAR		VÉRIFIÉ PAR	
Opération	Niveau	Phase	Emetteur	Lof	Type	N°	Ind.	Date	Echelle
NAR25	Coupe	DCE	ART	O2	PLN	07		14/06/2026	Echelle