

CONSTRUCTION DU BATIMENT BAT-INNOV AU CNRS - LCC

205 route de Narbonne - 31 400 TOULOUSE

MAITRISE D'OUVRAGE



CNRS - Délégation Occitanie Ouest
16 avenue Edouard Belin
BP 24367
31055 Toulouse Cedex 4




MAITRISE D'OEUVRE

ARCHITECTE MANDATAIRE	ARCHITECTE ASSOCIE	BET TCE
 CTV ARCHITECTE 91 allée Charles de Fittes 31 300 Toulouse contact@ctv.archi Tel : 05 61 25 44 74	 ALTER ARCHITECTURE 2 Place Paul Riché 31 200 Toulouse contact@alter-architecture.com Tel : 05 62 17 03 62	 ARTELIA Hills Plaza 8 rue de Vidalhan 31130 BALMA Tel : 05 61 75 50 10
BET ACOUSTIQUE	BUREAU DE CONTROLE	SPS
 EMACOUSTIC Acoustique Architecturale 6 rue des tonneliers 31700 BLAGNAC contact@emacoustic.fr Tel : 09 82 34 62 50	 ALPES CONTROLES Le Zodiaque 1, 1 Passage de l'Europe, 31400 Toulouse Tel : 05 61 73 25 56	 MC COORDINATION 16 Rue Paul Gauguin 81370 Saint-Sulpice-la-Pointe contact@mc-coordination.fr Tel : 06 64 49 29 36

LIBELLE

Plans De Démolition - Restructuration

A	16/06/2026	1° diffusion						ALE	ALE
IND.	DATE	NATURE DE LA MODIFICATION						ETABLI PAR	VERIFIE PAR
Opération	Niveau	Phase	Emetteur	Lot	Type	N°	Ind.	Date	Echelle
NAR25	PM	DCE	ART	02	PLN	08	A	16/06/2026	

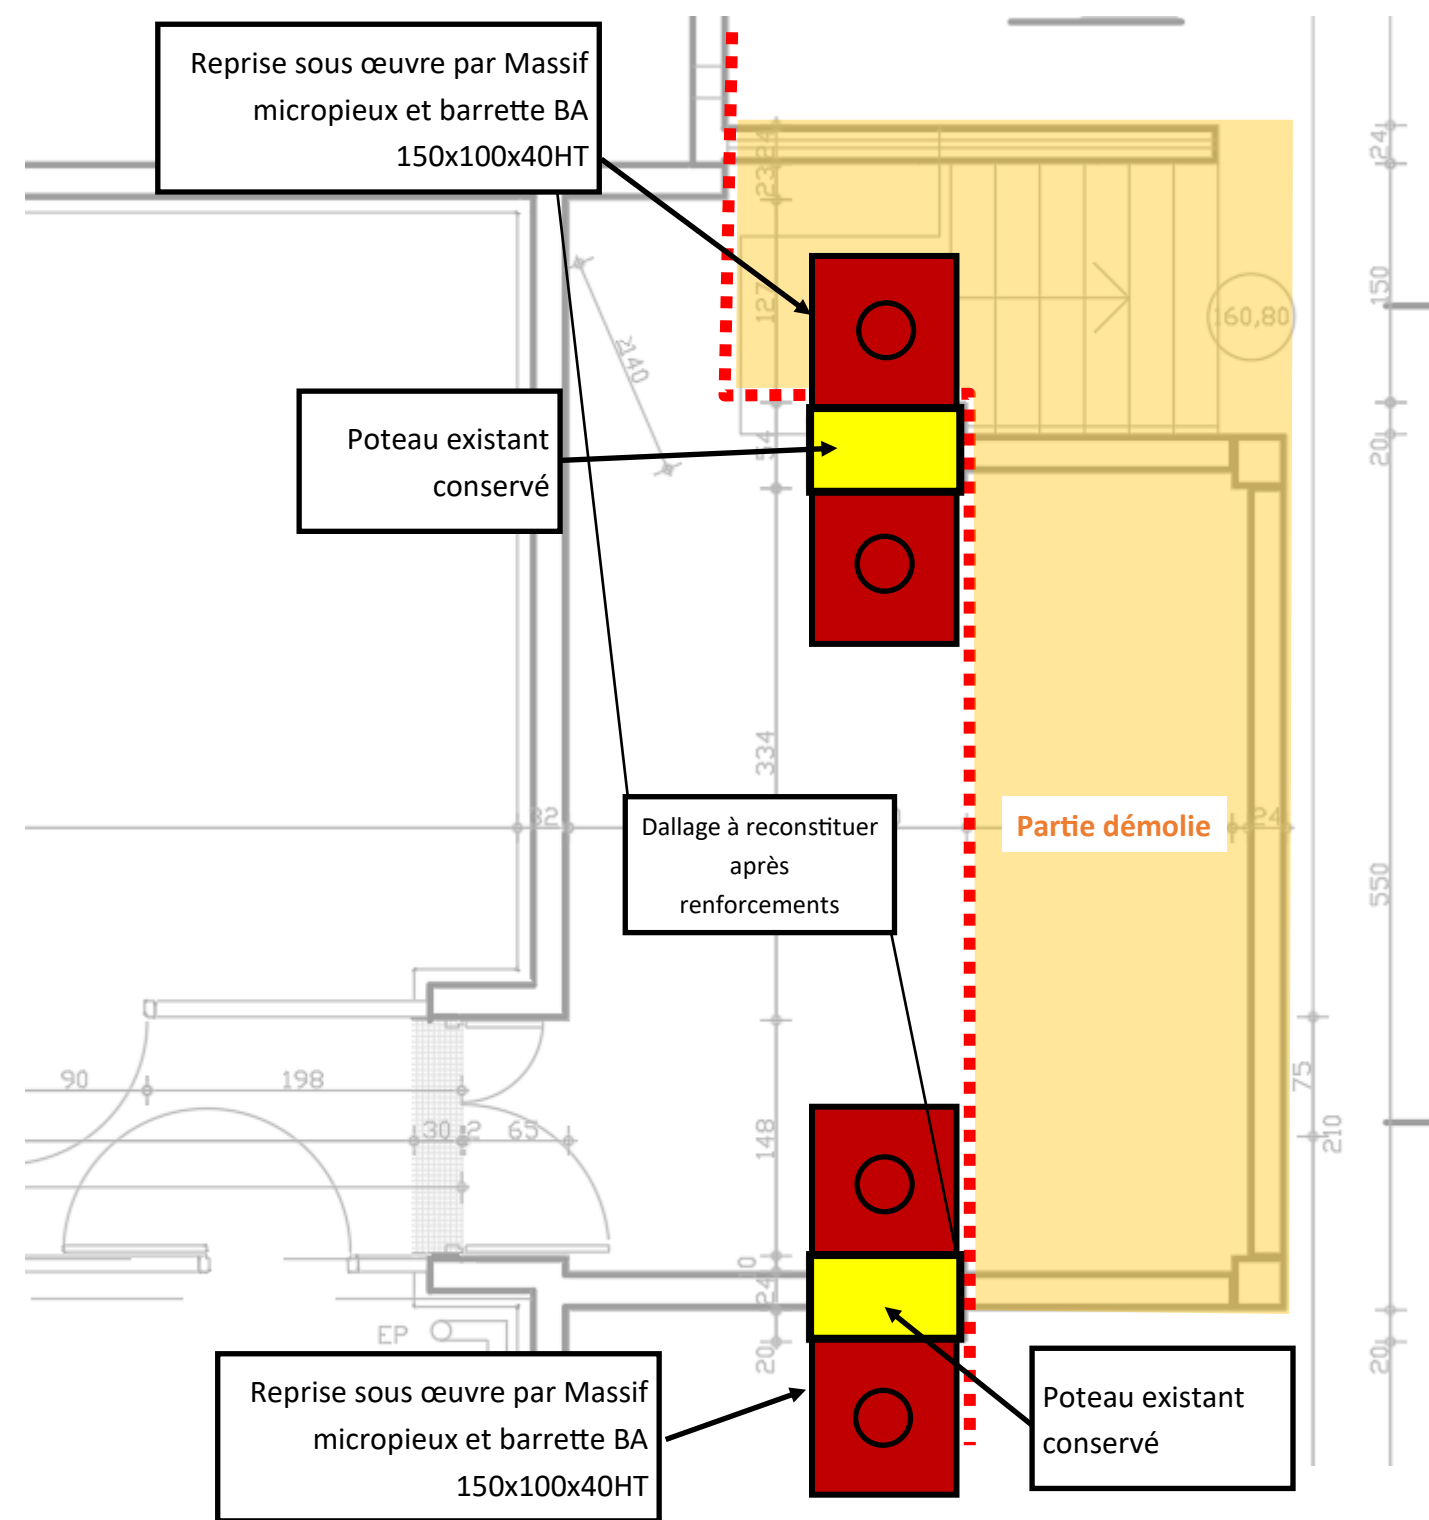

Plan de Démolition R-1

CONSTRUCTION DU BATIMENT BAT-INNOV AU CNRS - LCC

Date de modification : 16/06/2026


Dessine par : ALE

Approuve par : ALE


Indice : A

Folio :

01

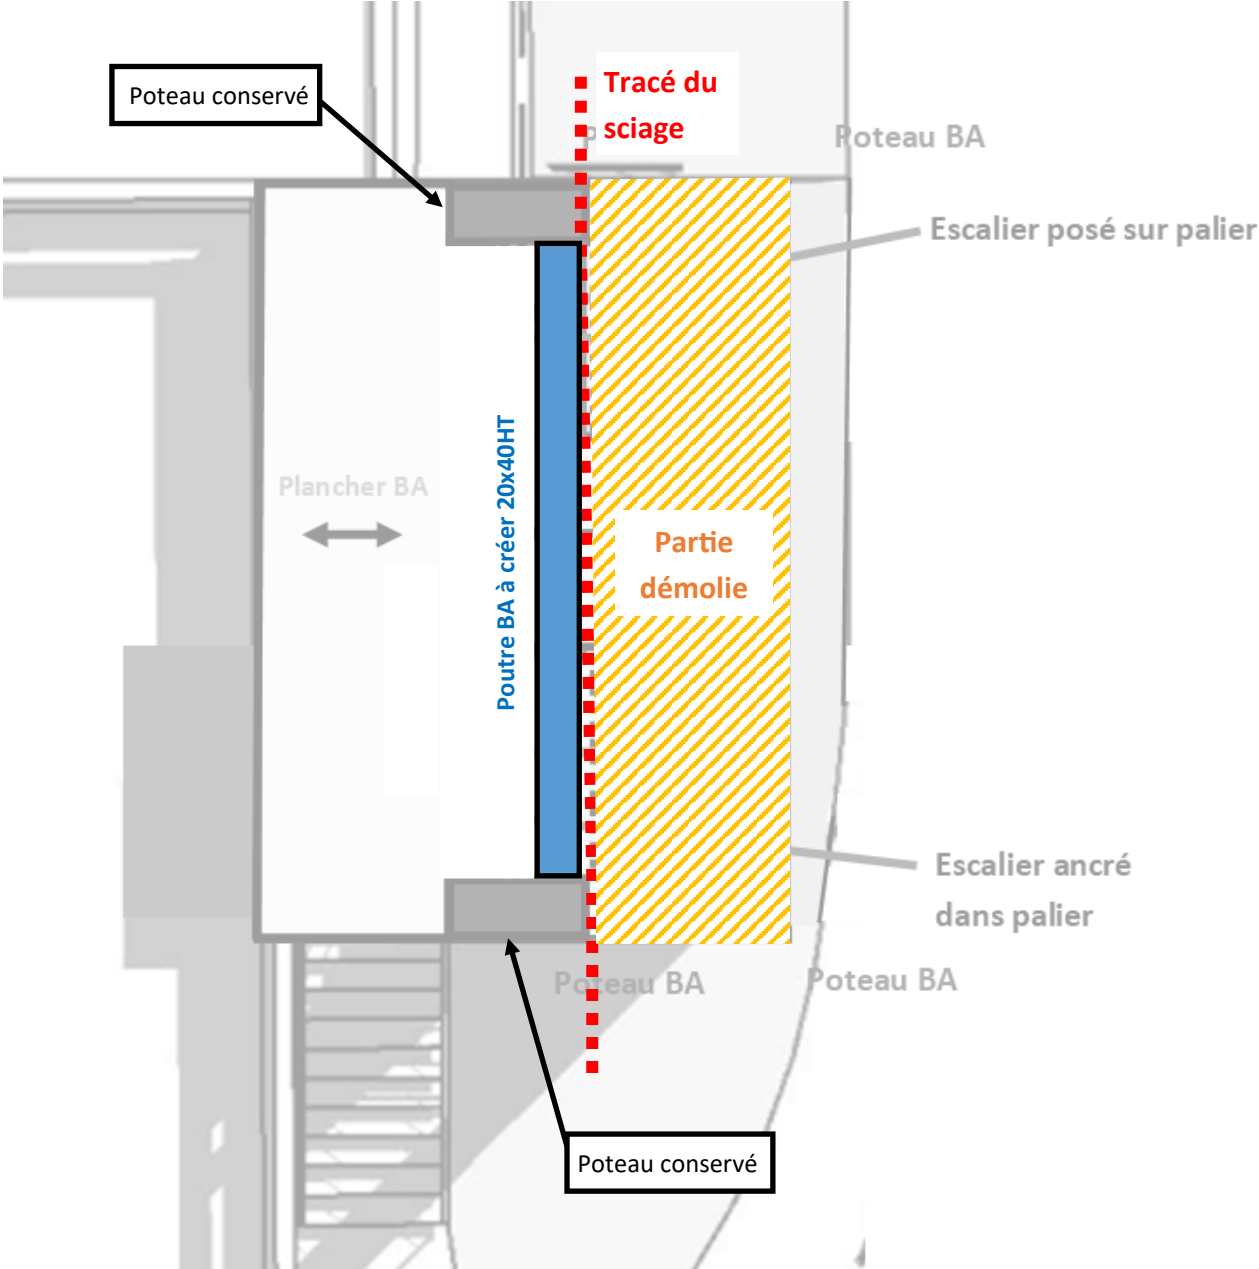

EMETTEUR DU PLAN  Hille Plaza, 8 rue de Vidallhan 31130 BALMA Tél.: 05 61 75 50 10 E-Mail : contact@arteliagroup.com	Phase : DCE	Plan de Démolition PH R-1		Date de modification : 16/06/2026	Indice : A
	Date origine : 16/06/2026			Dessine par : ALE	Folio :
	Fichier : .DWG	CONSTRUCTION DU BATIMENT BAT-INNOV AU CNRS - LCC		Approuve par : ALE	02
	Echelle :1/50				

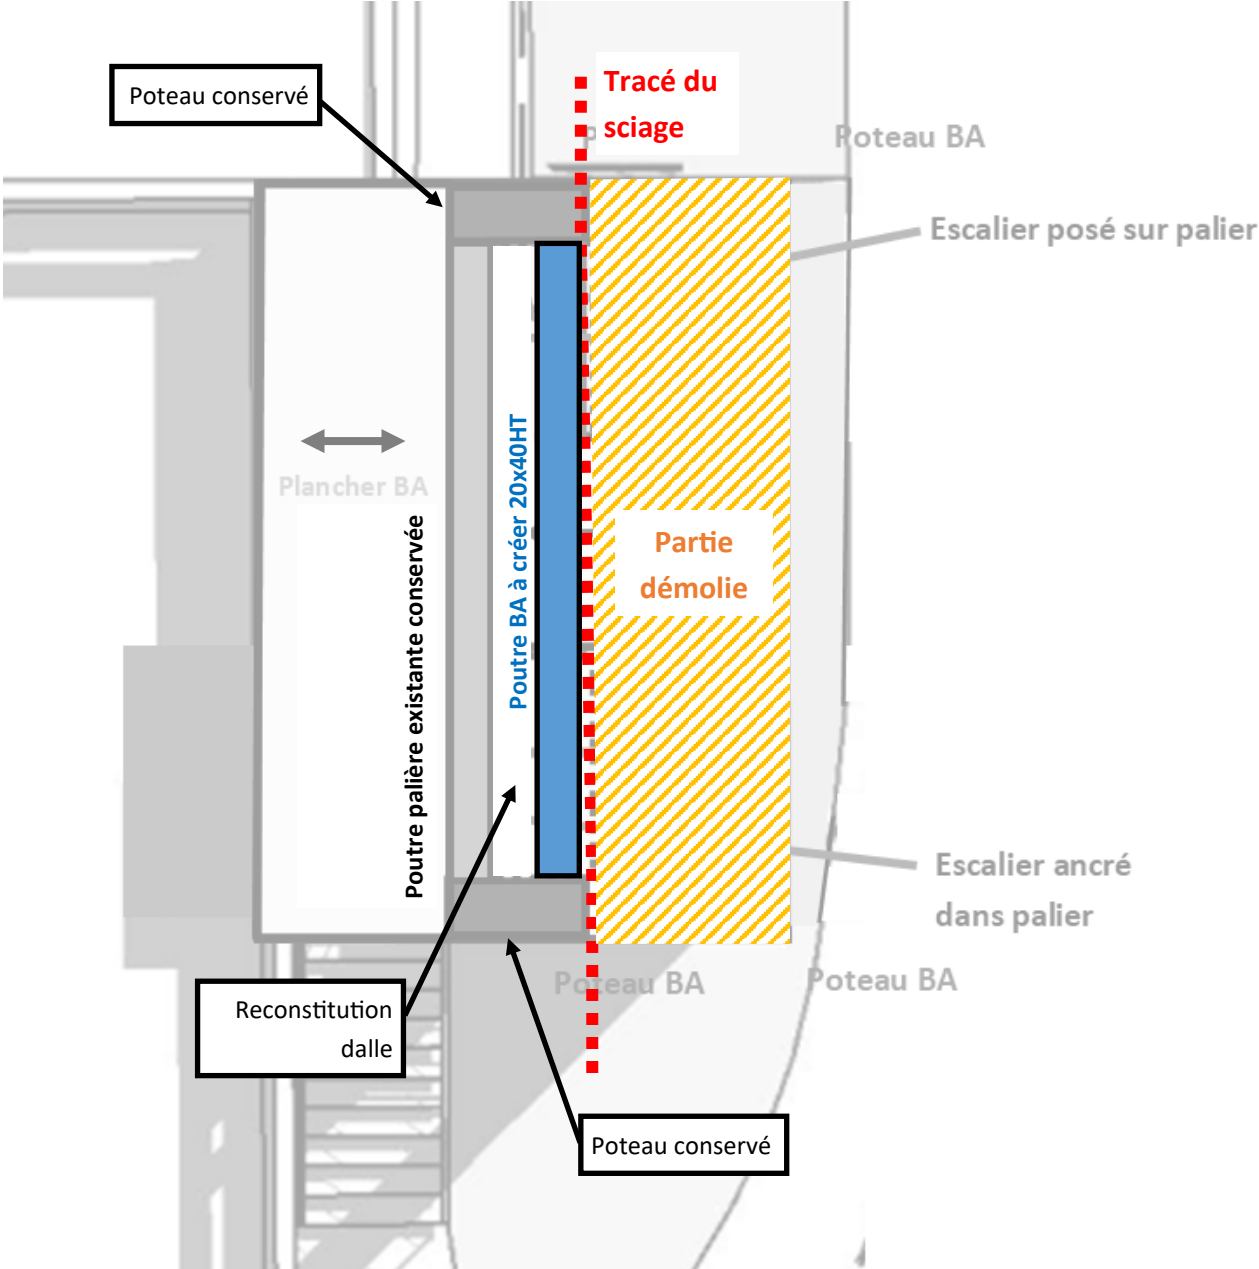

EMETTEUR DU PLAN  Hills Plaza, 8 rue de Vidalhan 31130 BALMA Tél.: 05 61 75 50 10 E-Mail : contact@arteliagroup.com	Phase : DCE	Plan de Démolition PH RDC - PH R+1		Date de modification : 16/06/2026	Indice : A
	Date origine : 16/06/2026			Dessine par : ALE	Folio :
	Fichier : .DWG	CONSTRUCTION DU BATIMENT BAT-INNOV AU CNRS - LCC		Approuve par : ALE	03
	Echelle : 1/50				

