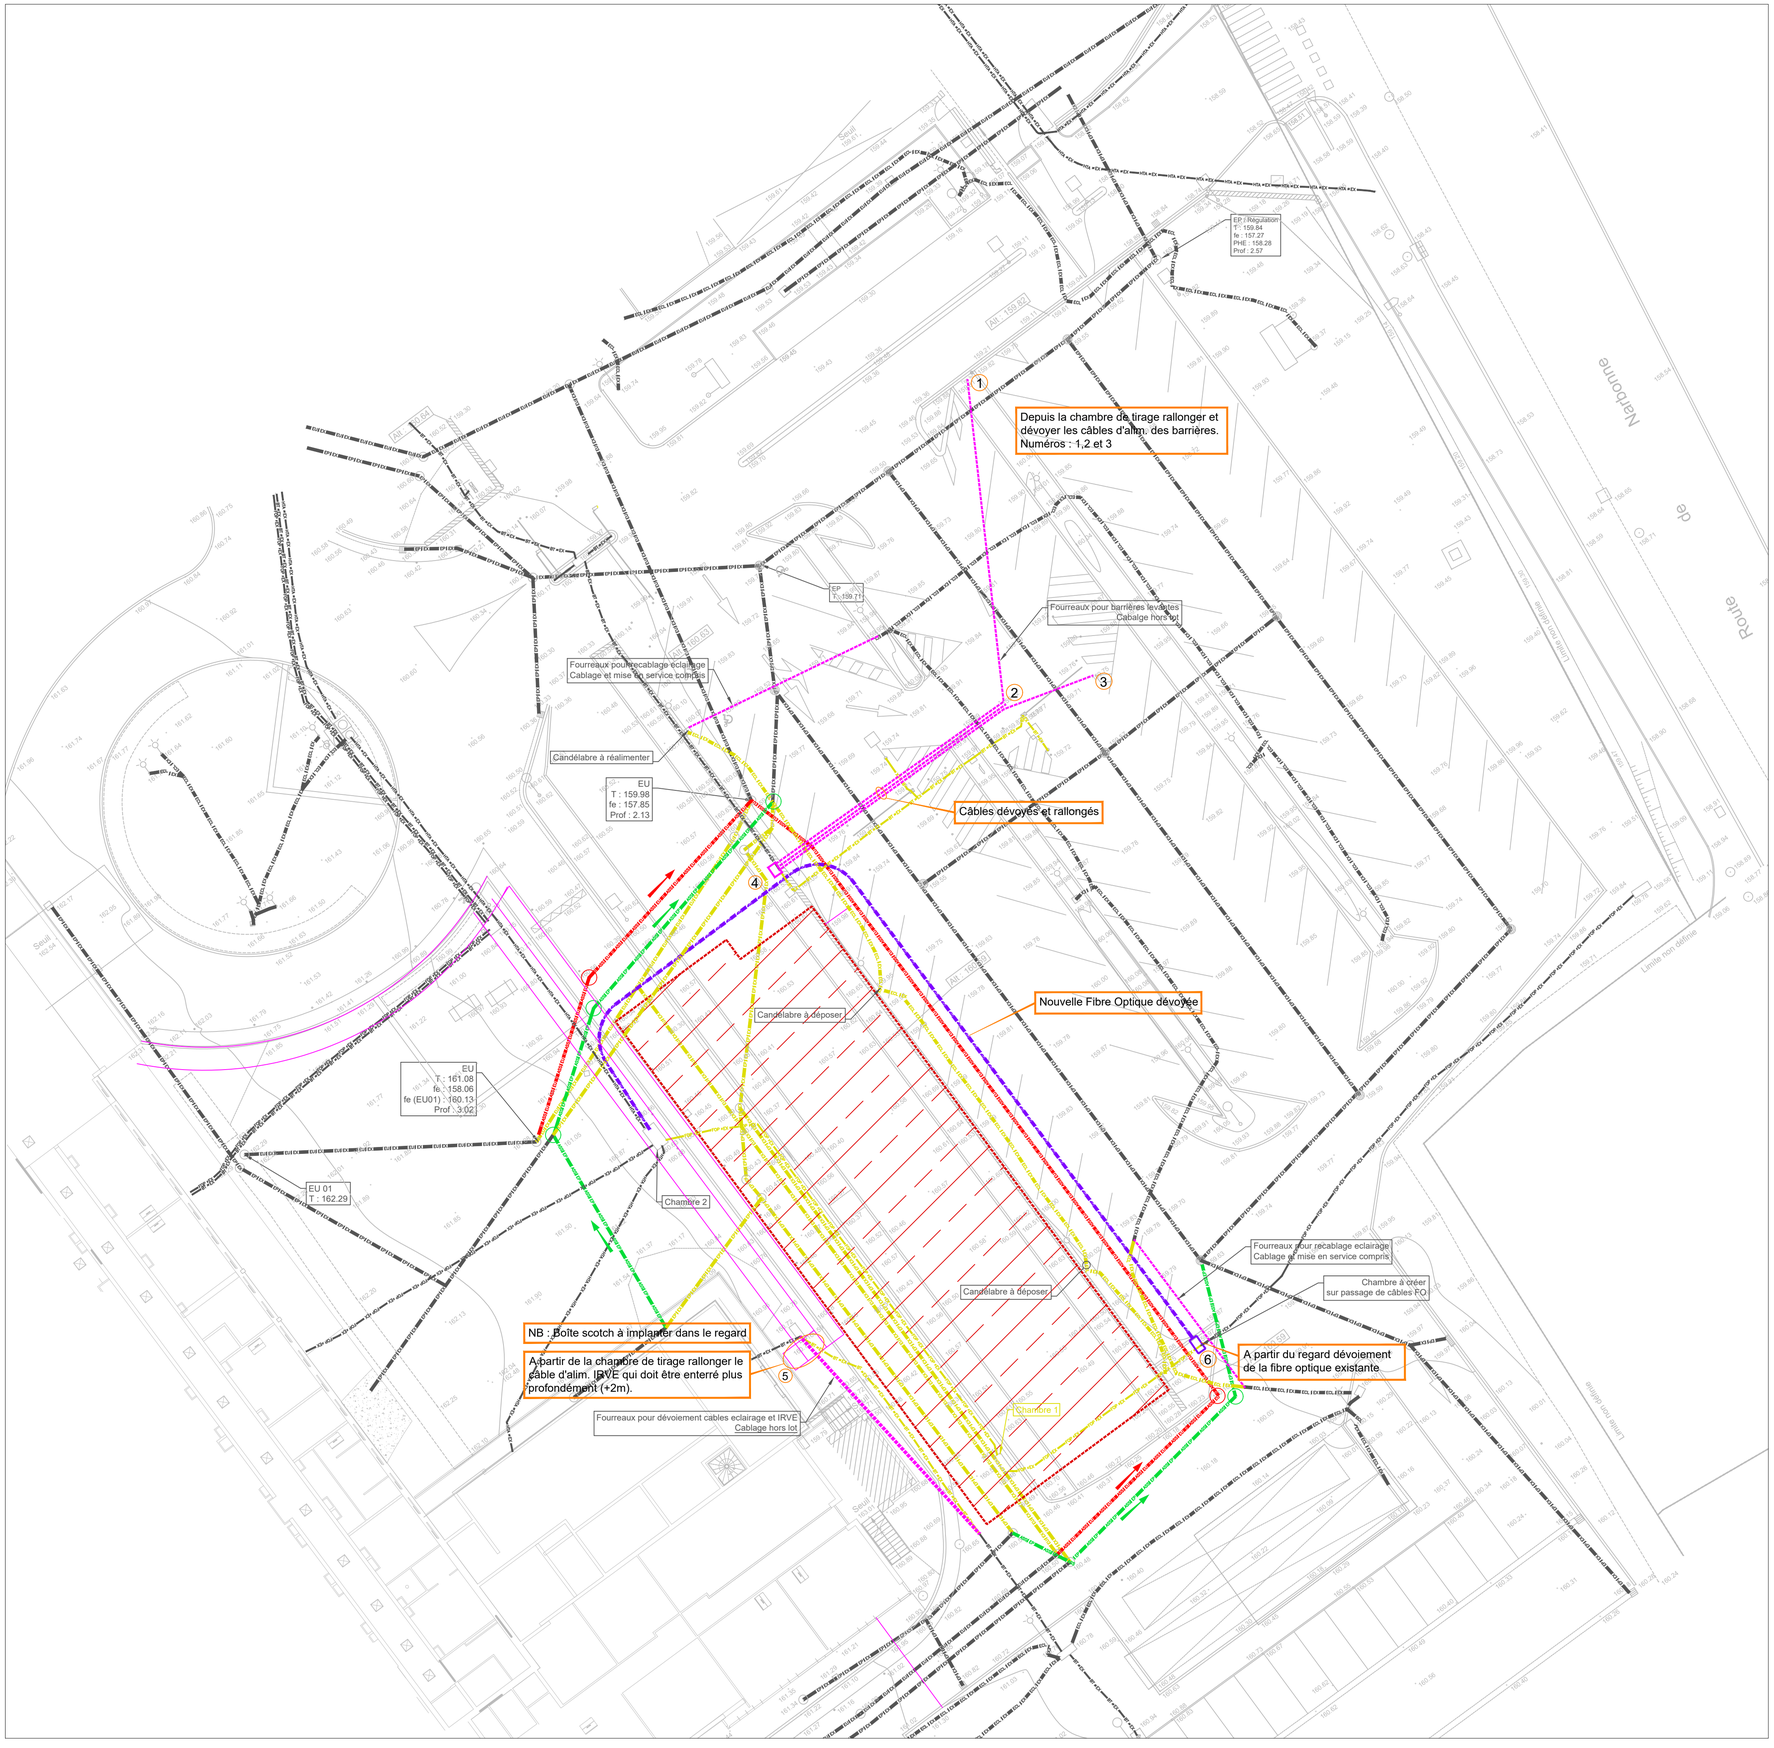

Réseaux existants conservés
- Réseau EU
- Réseau EP
- Réseau Elec BT
- Réseau Elec HTA
- Réseau Fibre

Réseaux existants desaffectés
- Réseau EU
- Réseau EP
- Réseau Elec BT
- Réseau Eclairage
- Réseau Fibre

Réseaux à créer Phase 1
- Réseau EU
- Réseau EP
- Fourreaux pour CFO divers
- Réseau Fibre

CONSTRUCTION DU BATIMENT BAT-INNOV AU CNRS - LCC

MAITRISE D'OUVRAGE

MAITRISE D'OEUVRE

ARCHITECTE MANDATAIRE	ARCHITECTE ASSOCIE	BET TCE
CTV ARCHITECTE 91 allée Charles de Fittes 31 300 Toulouse contact@ctv.archi Tel : 05 61 25 44 74	ALTER ARCHITECTURE 2 Place Paul Riché 31 200 Toulouse contact@alter-architecture.com Tel : 05 62 17 03 62	ARTELIA Hills Plaza 8 rue de Vidailhan 31130 BALMA Tel : 05 61 75 50 10
BET ACOUSTIQUE	**BUREAU DE CONTROLE**	**SPS**
EMACOUSTIC 6 rue des tonneliers 31700 BLAGNAC contact@emacoustic.fr Tel : 09 82 34 62 50	ALPES CONTROLES Le Zodiaque 1, 1 Passage de l'Europe, 31400 Toulouse Tel : 05 61 73 25 56	MC COORDINATION 16 Rue Paul Gauguin 81370 Saint-Sulpice-la-Pointe contact@mc-coordination.fr Tel : 06 64 49 29 36

LIBELLE

TRAVAUX DE DEVOIEMENTS DES CABLES EXTERIEURS

IND.	DATE	NATURE DE LA MODIFICATION	ETABLI PAR	VERIFIE PAR
A	16/06/2026	1° diffusion	JCT	CRI

Opération	Niveau	Phase	Emetteur	Lot	Type	N°	Ind.	Date	Echelle
2533	TN	DCE	ART	VRD	PL	EL07	A	16/06/2026	1/200