

Sommaire

Synoptiques tous niveaux :

- Folio 1 : Synoptique de principe distribution CFo
- Folio 2 : Synoptique de principe distribution CFa
- Folio 3 : Synoptique SSI

CONSTRUCTION DU BATIMENT BAT-INNOV AU CNRS - LCC

MAITRISE D'OUVRAGE



MAITRISE D'OEUVRE


| ARCHITECTE MANDATAIRE   | ARCHITECTE ASSOCIE   | BET TCE   |
|---|---|---|
| <div>CTV</div> <div>CTV ARCHITECTE<br/>91 allée Charles de Fittes<br/>31 300 Toulouse<br/>contact@ctv.archi<br/>Tel : 05 61 25 44 74</div>                              | <div>[X]</div> <div>ALTER ARCHITECTURE<br/>2 Place Paul Riché<br/>31 200 Toulouse<br/>contact@alter-architecture.com<br/>Tel : 05 62 17 03 62</div> | <div>ARTELIA</div> <div>ARTELIA<br/>Hills Plaza<br/>8 rue de Vidailhan<br/>31130 BALMA<br/>Tel : 05 61 75 50 10</div>                                                   |
| BET ACOUSTIQUE   | BUREAU DE CONTROLE   | SPS   |
| <div>EMACOUSTIC</div> <div>EMACOUSTIC<br/>Acoustique Architecturale<br/>6 rue des tonneliers<br/>31700 BLAGNAC<br/>contact@emacoustic.fr<br/>Tel : 09 82 34 62 50</div> | <div>ALPES CONTRÔLES</div> <div>ALPES CONTROLES<br/>Le Zodiaque 1,<br/>1 Passage de l'Europe,<br/>31400 Toulouse<br/>Tel : 05 61 73 25 56</div>     | <div>MC COORDINATION</div> <div>MC COORDINATION<br/>16 Rue Paul Gauguin<br/>81370 Saint-Sulpice-la-Pointe<br/>contact@mc-coordination.fr<br/>Tel : 06 64 49 29 36</div> |

LIBELLE

Carnet de Synoptiques  
Electricité

|      |            |                           |            |             |
|------|------------|---------------------------|------------|-------------|
|      |            |                           |            |             |
|      |            |                           |            |             |
| A    | 16/06/2026 | 1° diffusion              | JCT        | CRI         |
| IND. | DATE       | NATURE DE LA MODIFICATION | ETABLI PAR | VERIFIE PAR |

| Opération | Niveau | Phase | Emetteur | Lot | Type | N°   | Ind. | Date       | Echelle |
|-----------|--------|-------|----------|-----|------|------|------|------------|---------|
| 2533      | TN     | DCE   | ART      | BET | PL   | EL06 | A    | 16/06/2026 | -       |

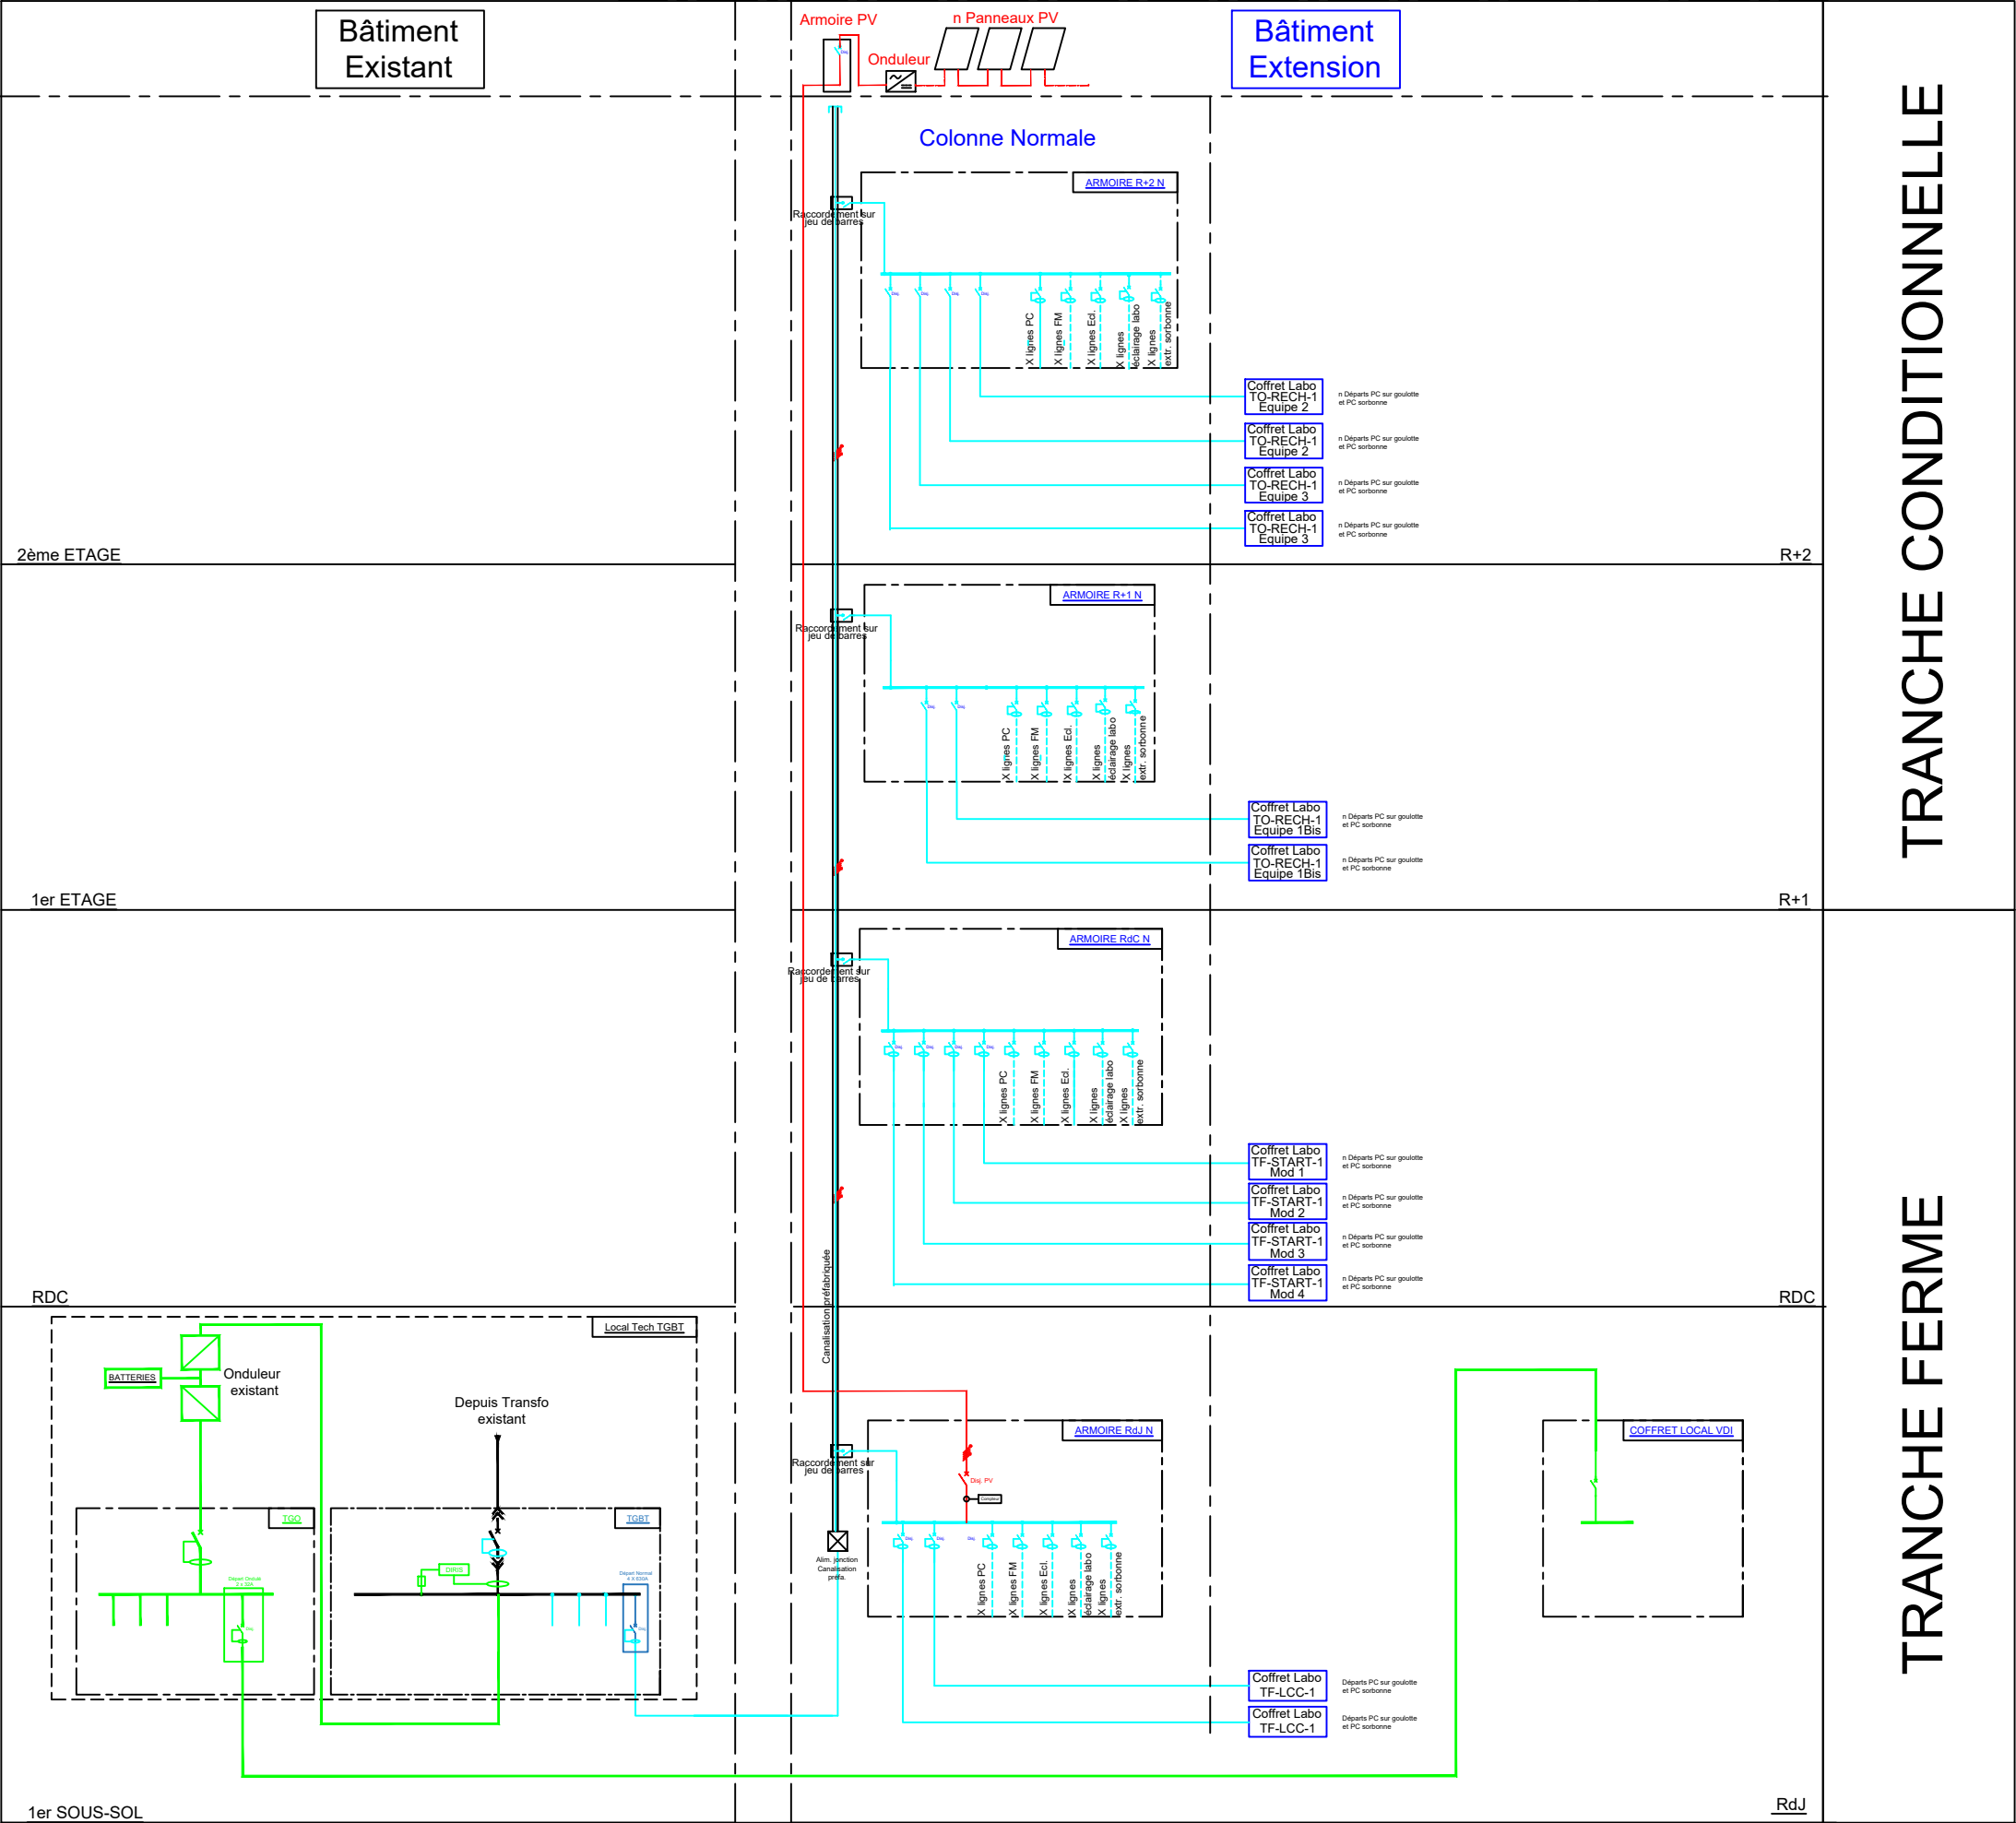

TRANCHE CONDITIONNELLE

TRANCHE FERME

R+2

R+1


RDC


RdJ

|   |                           |
|---|---------------------------|
| <div>EMETTEUR DU PLAN</div> <div><br/>Hills Plaza, 8 rue de Vidalhan<br/>31130 BALMA<br/>Tél.: 05 61 75 50 10<br/>E-Mail : contact@arteliagroup.com</div> | Phase : DCE               |
|   | Date origine : 16/06/2026 |
|   | Fichier :                 |
|   | Echelle : -               |

|                                                |  |                        |                 |
|------------------------------------------------|--|------------------------|-----------------|
| Projet BAT-INNOV - CNRS - TOULOUSE             |  | Date de modification : | Indice : A      |
|                                                |  | Dessine par : JCT      | Folio : 01 / 03 |
| Synoptique de principe distribution CFo Normal |  | Approuve par : CRI     |                 |

|                        |                 |
|------------------------|-----------------|
| Date de modification : | Indice : A      |
| Dessine par : JCT      | Folio : 01 / 03 |
| Approuve par : CRI     |                 |

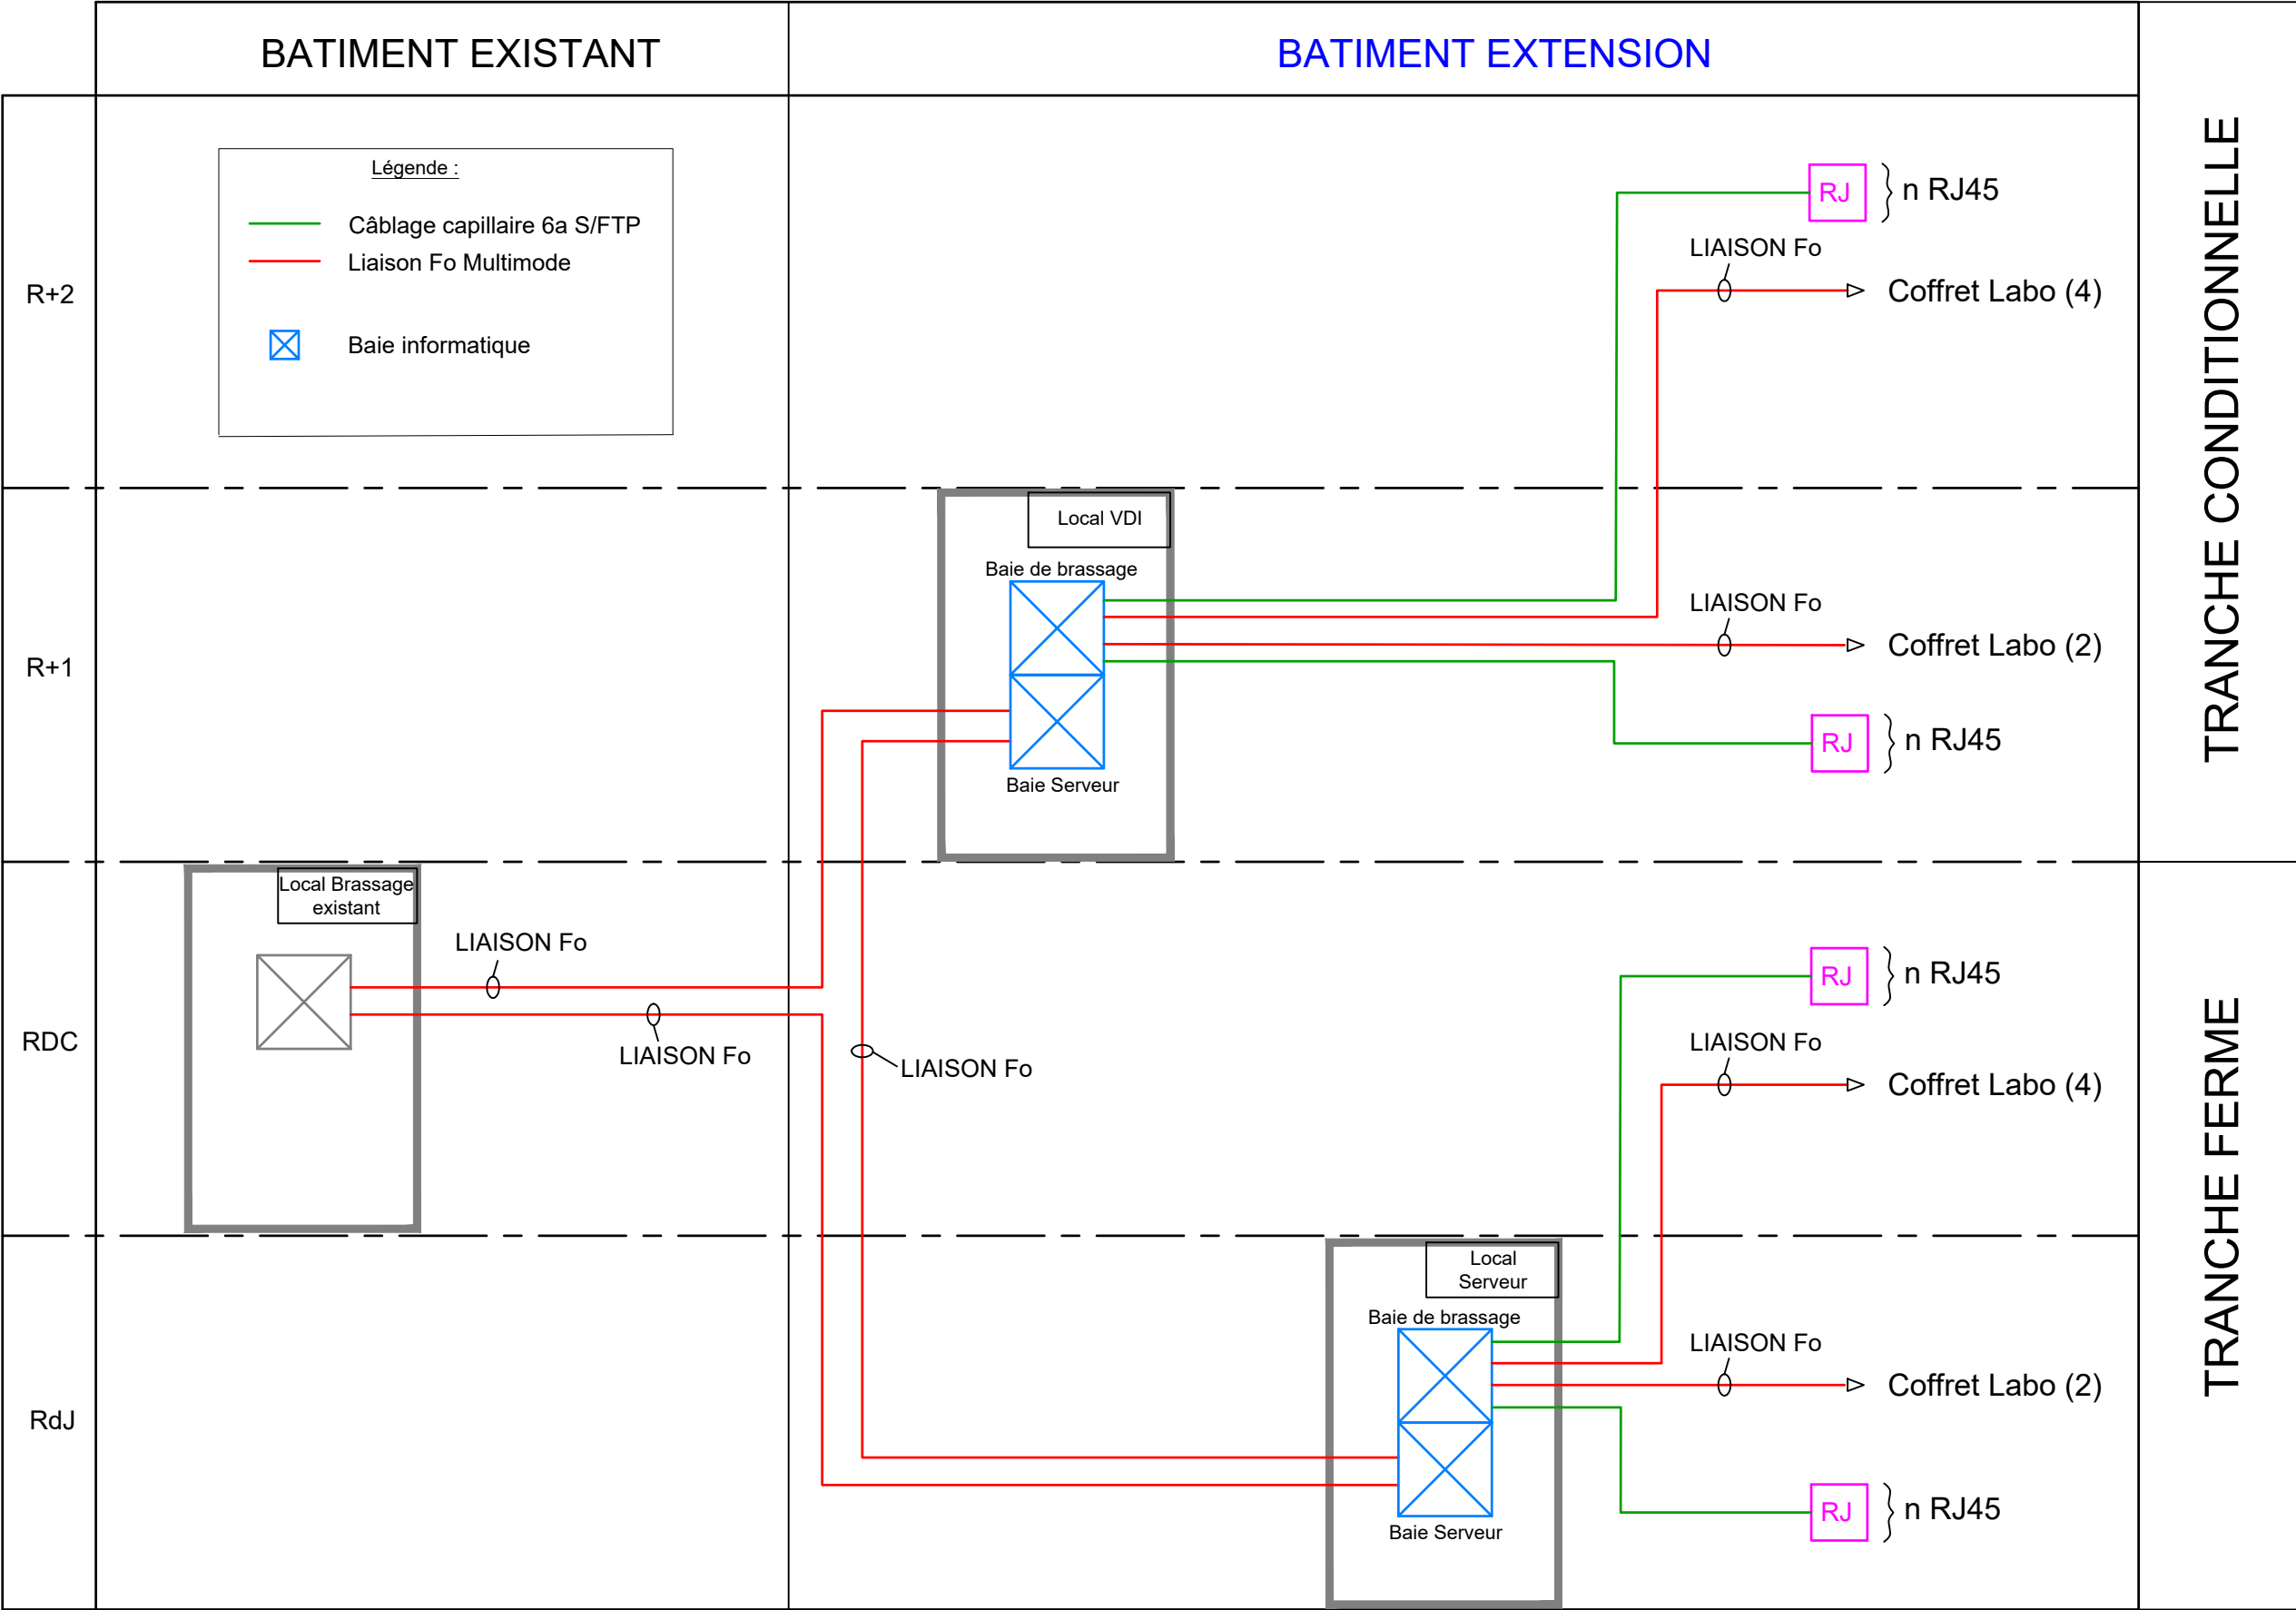

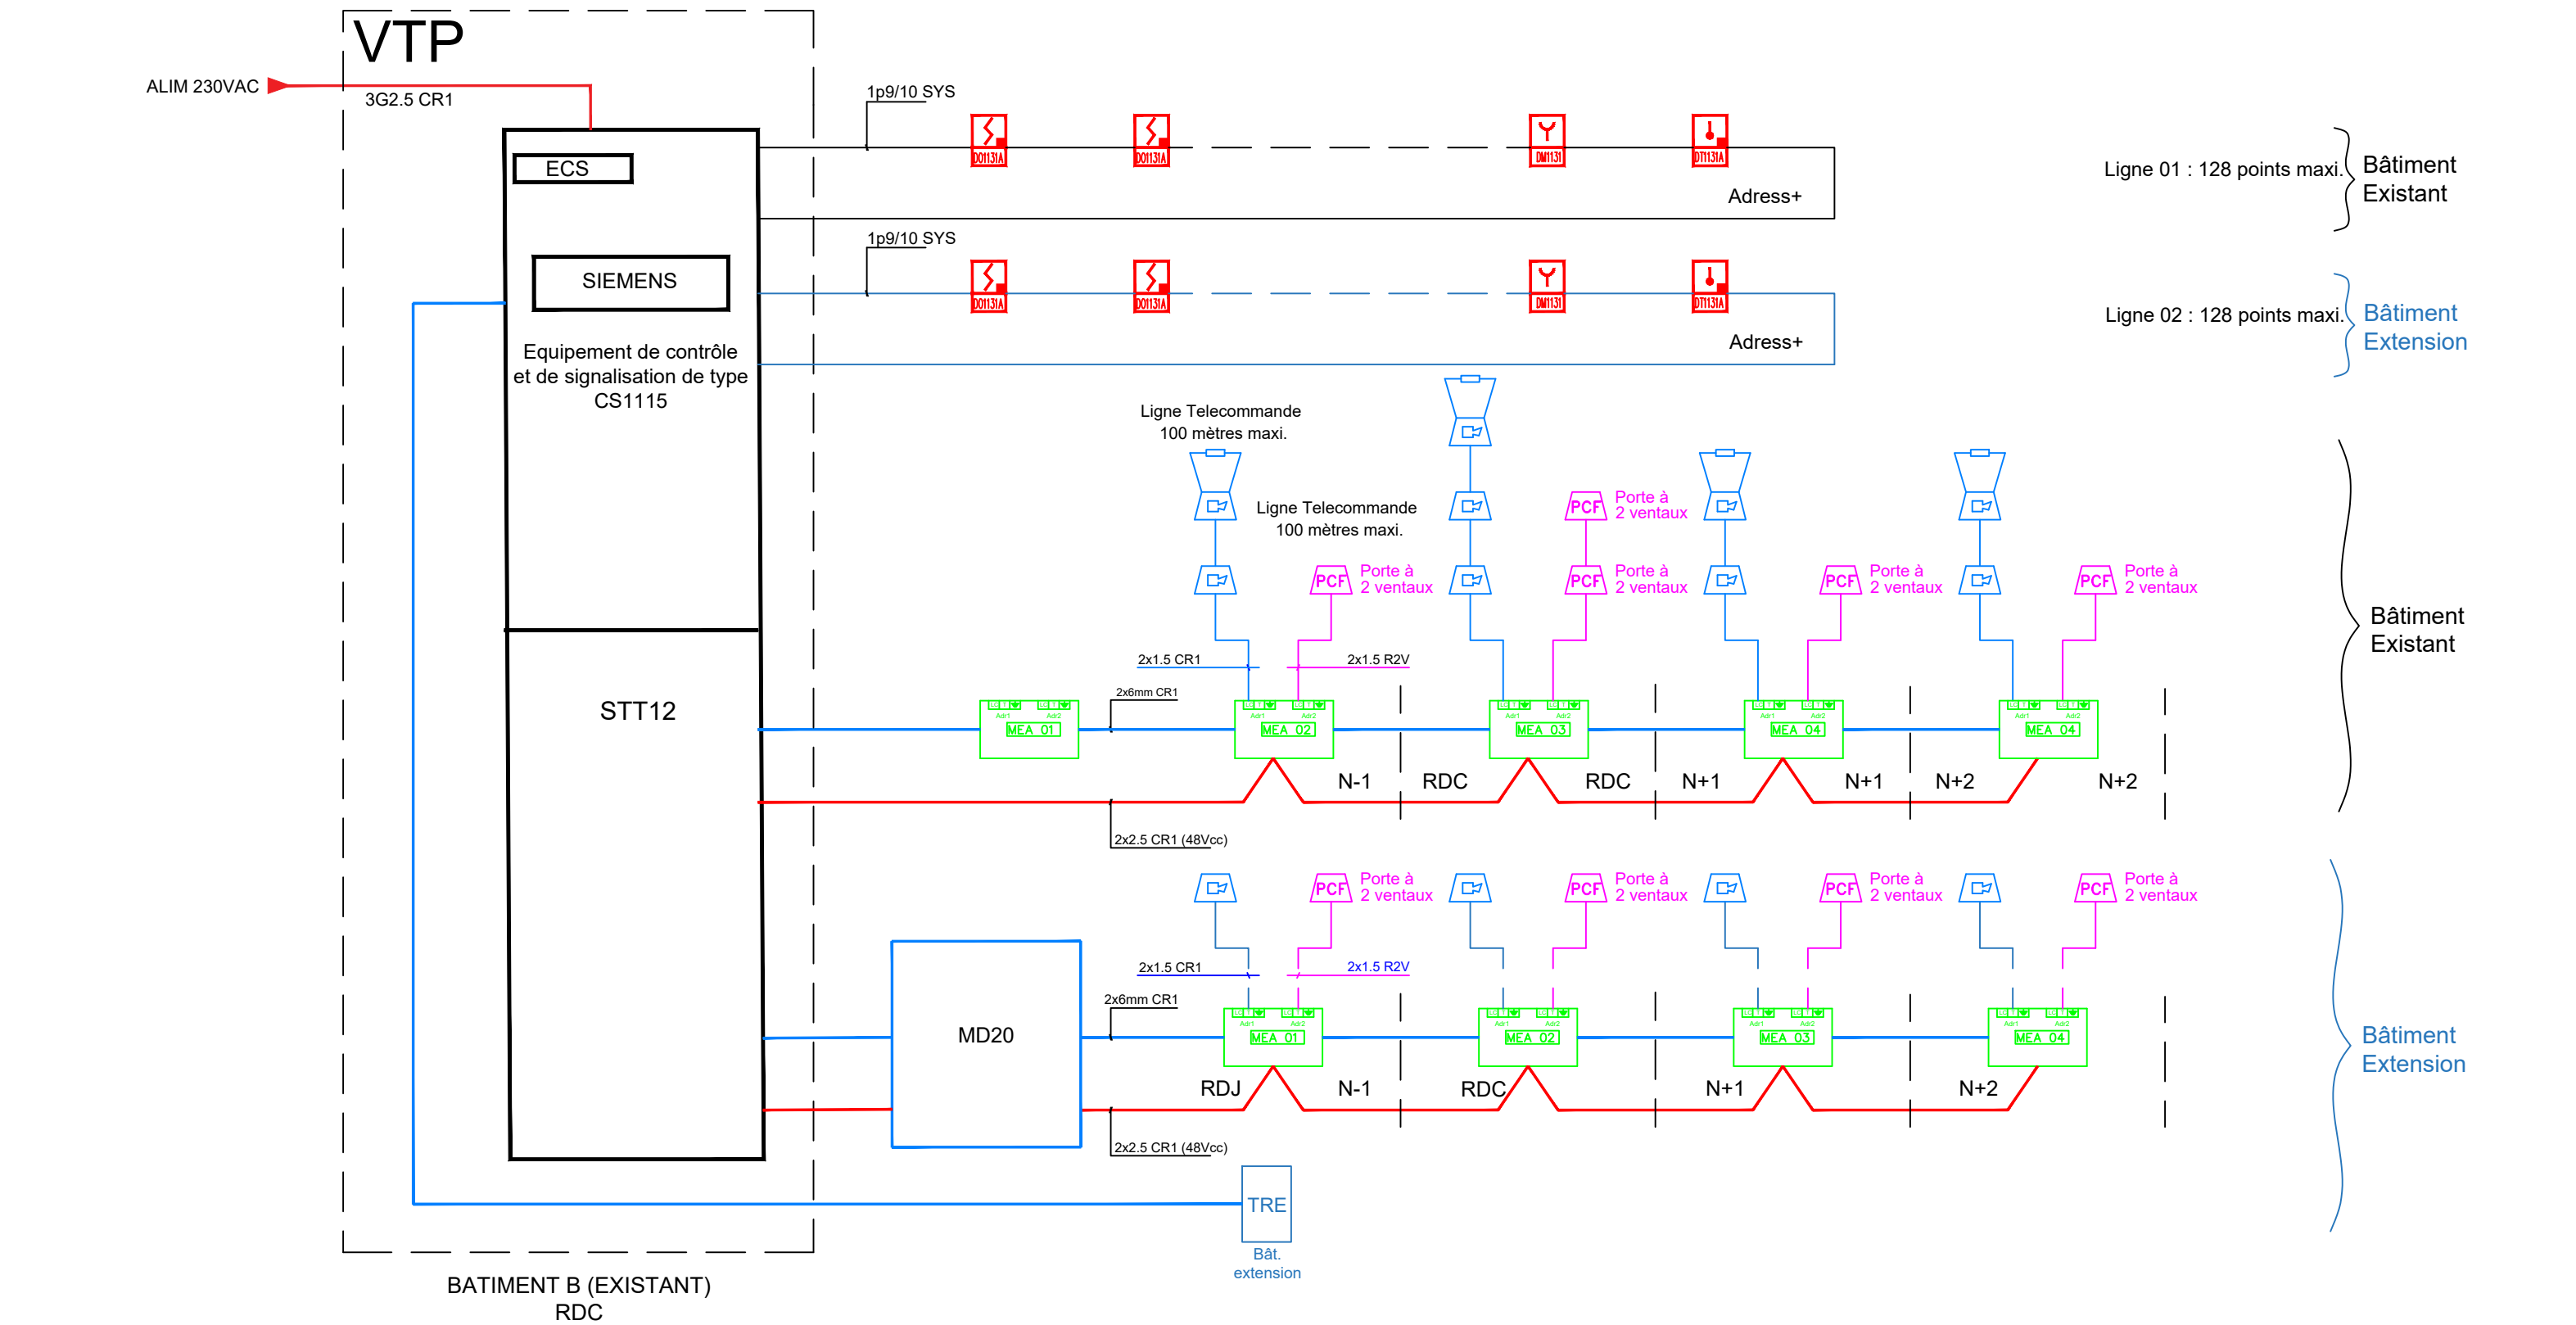

|   |                           |                                    |  |                        |                    |
|---|---------------------------|------------------------------------|--|------------------------|--------------------|
| <div>EMETTEUR DU PLAN</div> <div></div> <div>Hills Plaza, 8 rue de Vidalhan<br/>31130 BALMA<br/>Tél.: 05 61 75 50 10<br/>E-Mail : contact@arteliagroup.com</div> | Phase : DCE               | Projet BAT-INNOV - CNRS - TOULOUSE |  | Date de modification : | Indice : A         |
|   | Date origine : 16/06/2026 |                                    |  | Dessine par : JCT      |                    |
|   | Fichier :                 | Synoptique SSI                     |  | Approuve par : CRI     | Folio :<br>03 / 03 |
|   | Echelle : -               |                                    |  |                        |                    |