

FOLIO 1 : Labo TYPE - LCC
FOLIO 2 : Labo TYPE - START UP
FOLIO 3 : Salle Distillation
FOLIO 4 : Stock DCEduits chimiques
FOLIO 5 : Stock Froid (Grande surface)
FOLIO 6 : Stock Froid (Petite surface)
FOLIO 7 : Espace Recherche 1P
FOLIO 8 : Espace Recherche 4P

CONSTRUCTION DU BATIMENT BAT-INNOV AU CNRS - LCC

205 route de Narbonne - 31400 TOULOUSE

MAITRISE D'OUVRAGE



CNRS - Délégation Occitanie Ouest
16 avenue Edouard Belin
BP 24367
31055 Toulouse Cedex 4



MAITRISE D'OEUVRE


ARCHITECTE MANDATAIRE	ARCHITECTE ASSOCIE	BET TCE
CTV CTV ARCHITECTE 91 allée Charles de Fittes 31 300 Toulouse contact@ctv.archi Tel : 05 61 25 44 74	ALTER ARCHITECTURE 2 Place Paul Riché 31 200 Toulouse contact@alter-architecture.com Tel : 05 62 17 03 62	ARTELIA Hills Plaza 8 rue de Vidailhan 31130 BALMA Tel : 05 61 75 50 10
BET ACOUSTIQUE	BUREAU DE CONTROLE	SPS
EMACOUSTIC 6 rue des tonneliers 31700 BLAGNAC contact@emacoustic.fr Tel : 09 82 34 62 50	ALPES CONTROLES Le Zodiaque 1, 1 Passage de l'Europe, 31400 Toulouse Tel : 05 61 73 25 56	MC COORDINATION 16 Rue Paul Gauguin 81370 Saint-Sulpice-la-Pointe contact@mc-coordination.fr Tel : 06 64 49 29 36

LIBELLE

PIECE A PIECE

A	16/06/2026	1° diffusion	PPM	PPM
IND.	DATE	NATURE DE LA MODIFICATION	ETABLI PAR	VERIFIE PAR


Opération	Niveau	Phase	Emetteur	Lot	Type	N°	Ind.	Date	Echelle
2533	TN	DCE	ART	BET	PL	PAP01	A	16/06/2026	

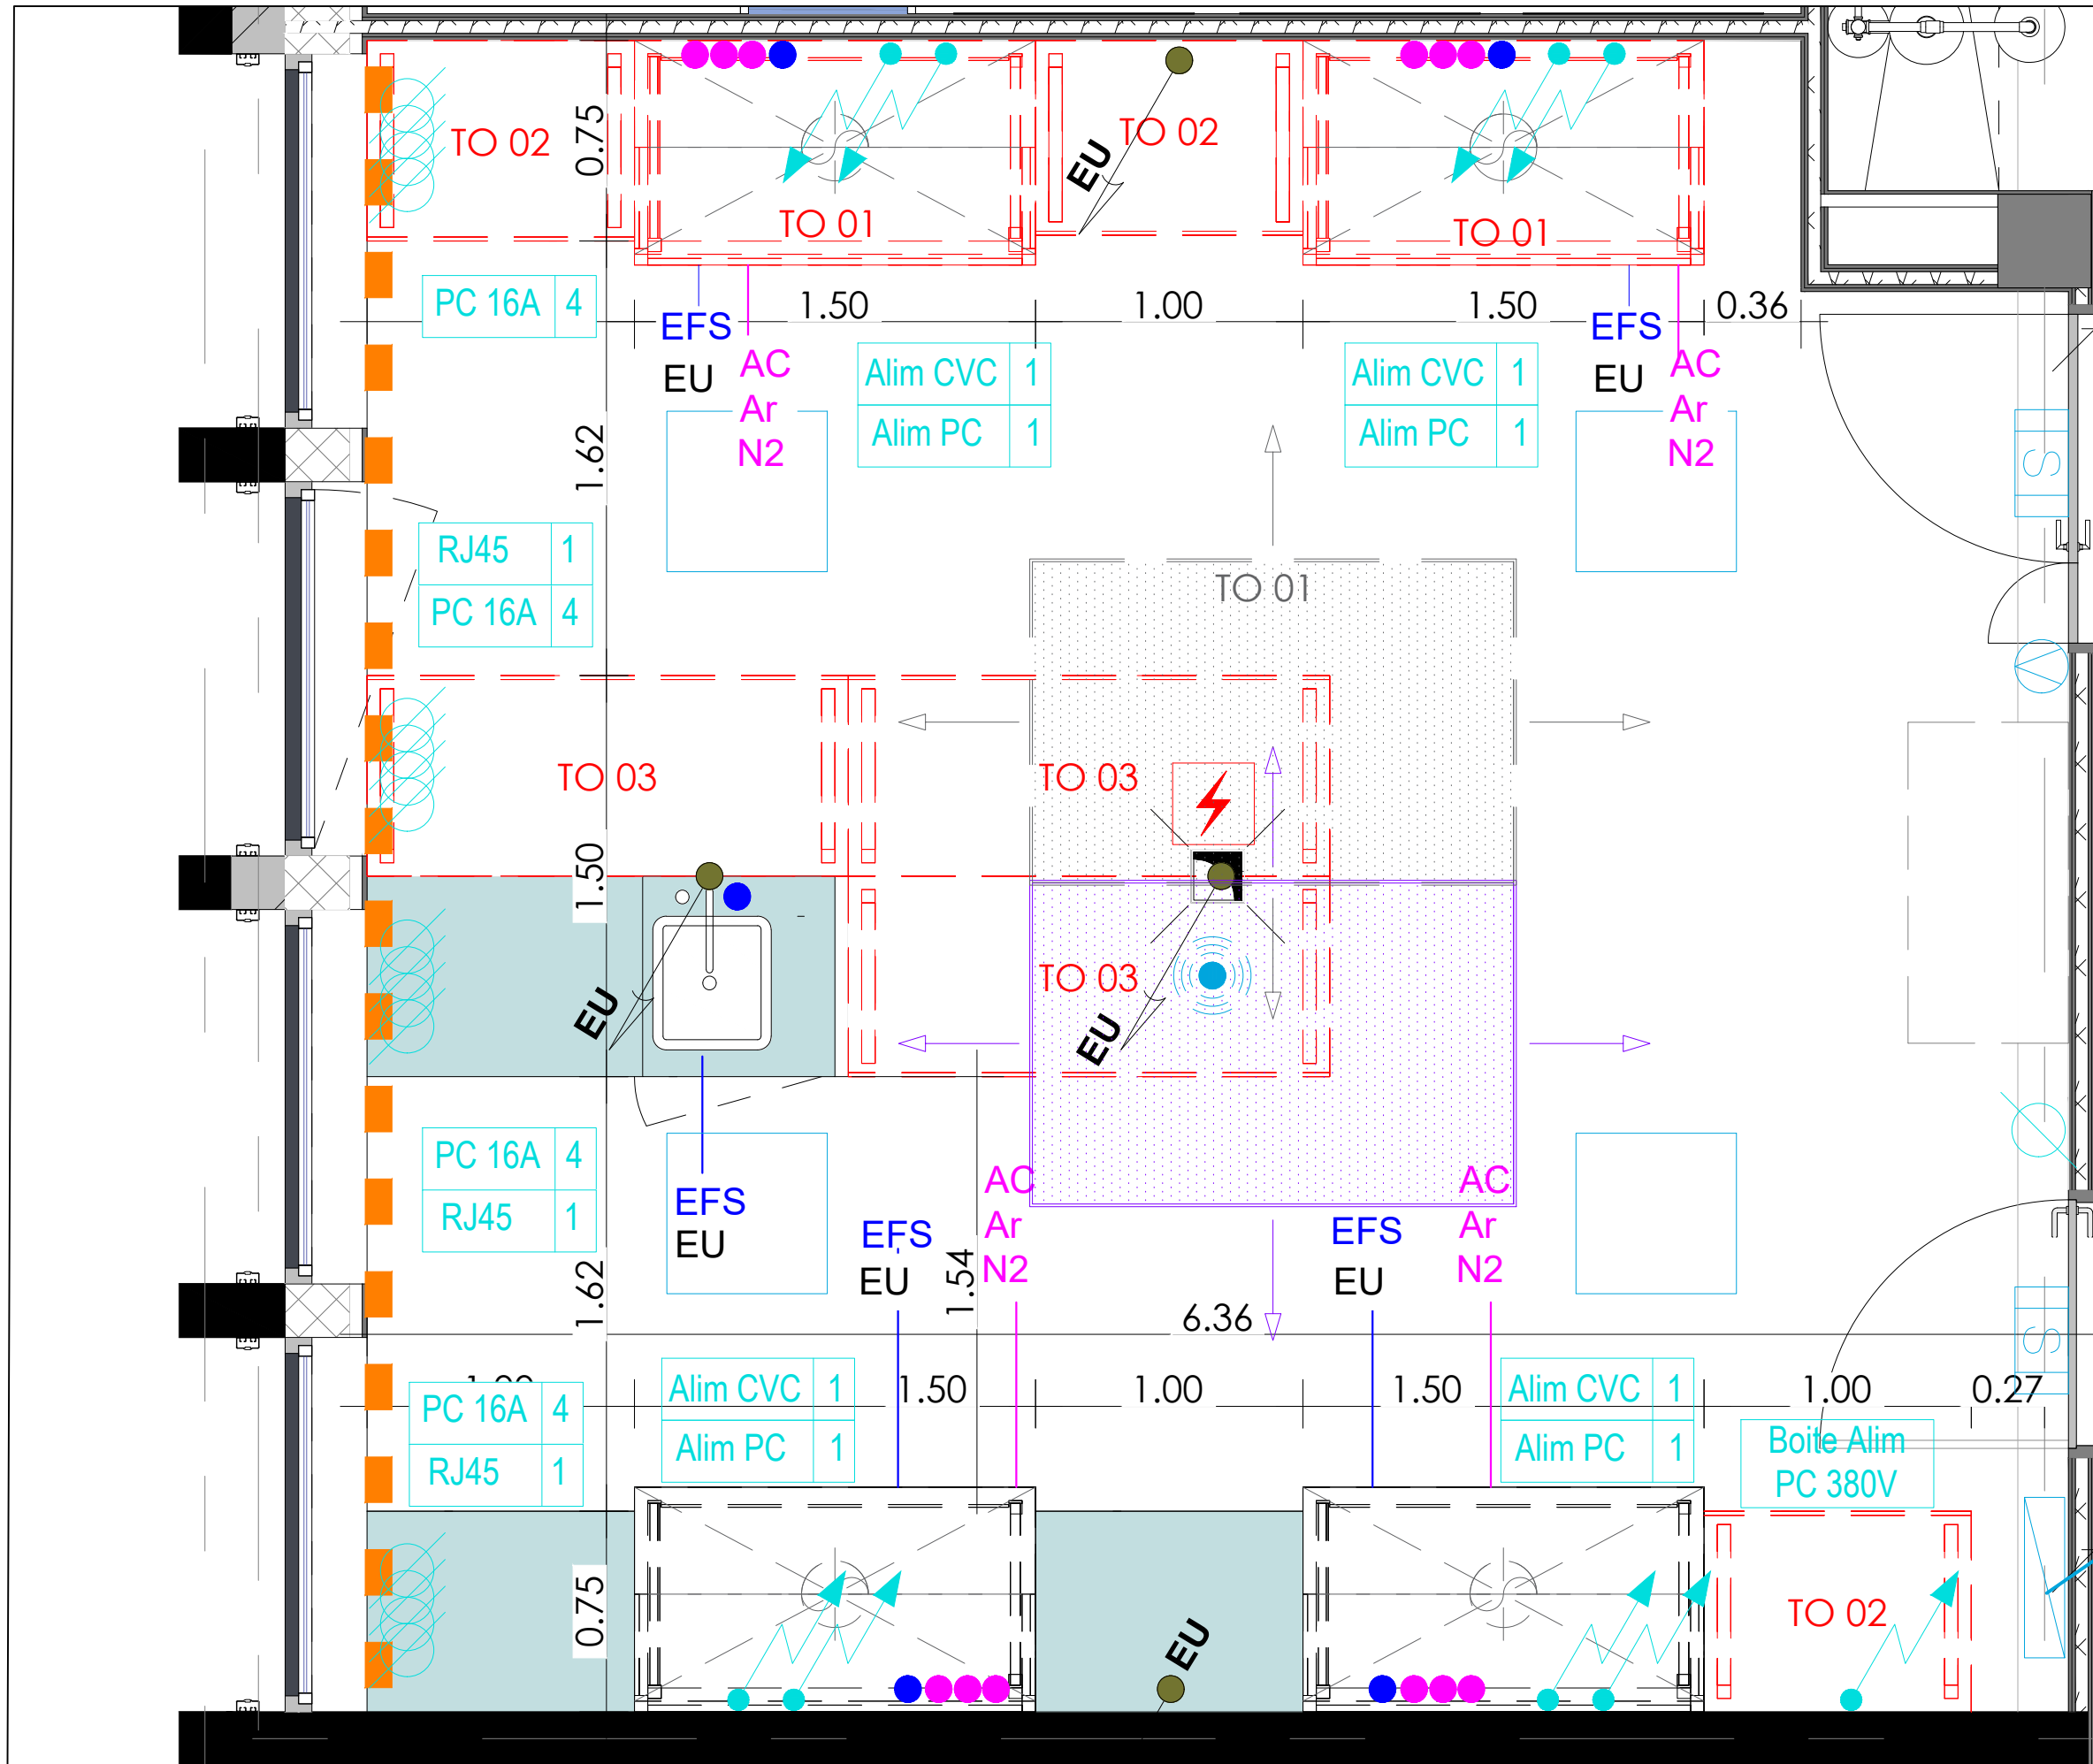

CFO/CFa	
PC 16A - Goulotte	16
RJ45 - Goulotte	03
PC 16A murale	01
Alim. Sorbonne (x4 PC)	04
Alim. Sorbonne (CVC)	04
PC 380V - (boite en attente)	01
Contrôle d'accès	oui
Fluides	
Eau froide - EFS	05
Evacuations - EU	05
Argon	04
Azote	04
Air comprimé	04
CVC	
T°C	NC
Hygrométrie	NC
Taux brassage	3 vol/h
Compensation	90%
Extraction	300 <> 1000 m3/h/Sorb.
EQ Laboratoire	
Paillasse 1m	03
Paillasse humide 1.8m	01


COFFRET LABO


EMETTEUR DU PLAN  Hills Plaza, 8 rue de Vidailhan 31130 BALMA Tél.: 05 61 75 50 10 E-Mail : contact@arteliagroup.com	Phase : DCE	BAT INNOV - CNRS - TOULOUSE		Date de modification : Juin 2026	Indice : 0
	Date origine : Juin 2026			Dessine par : PPM	Folio :
	Fichier :	LABO TYPE - LCC		ApDCEuve par : PPM	1
	Echelle : 1/50				

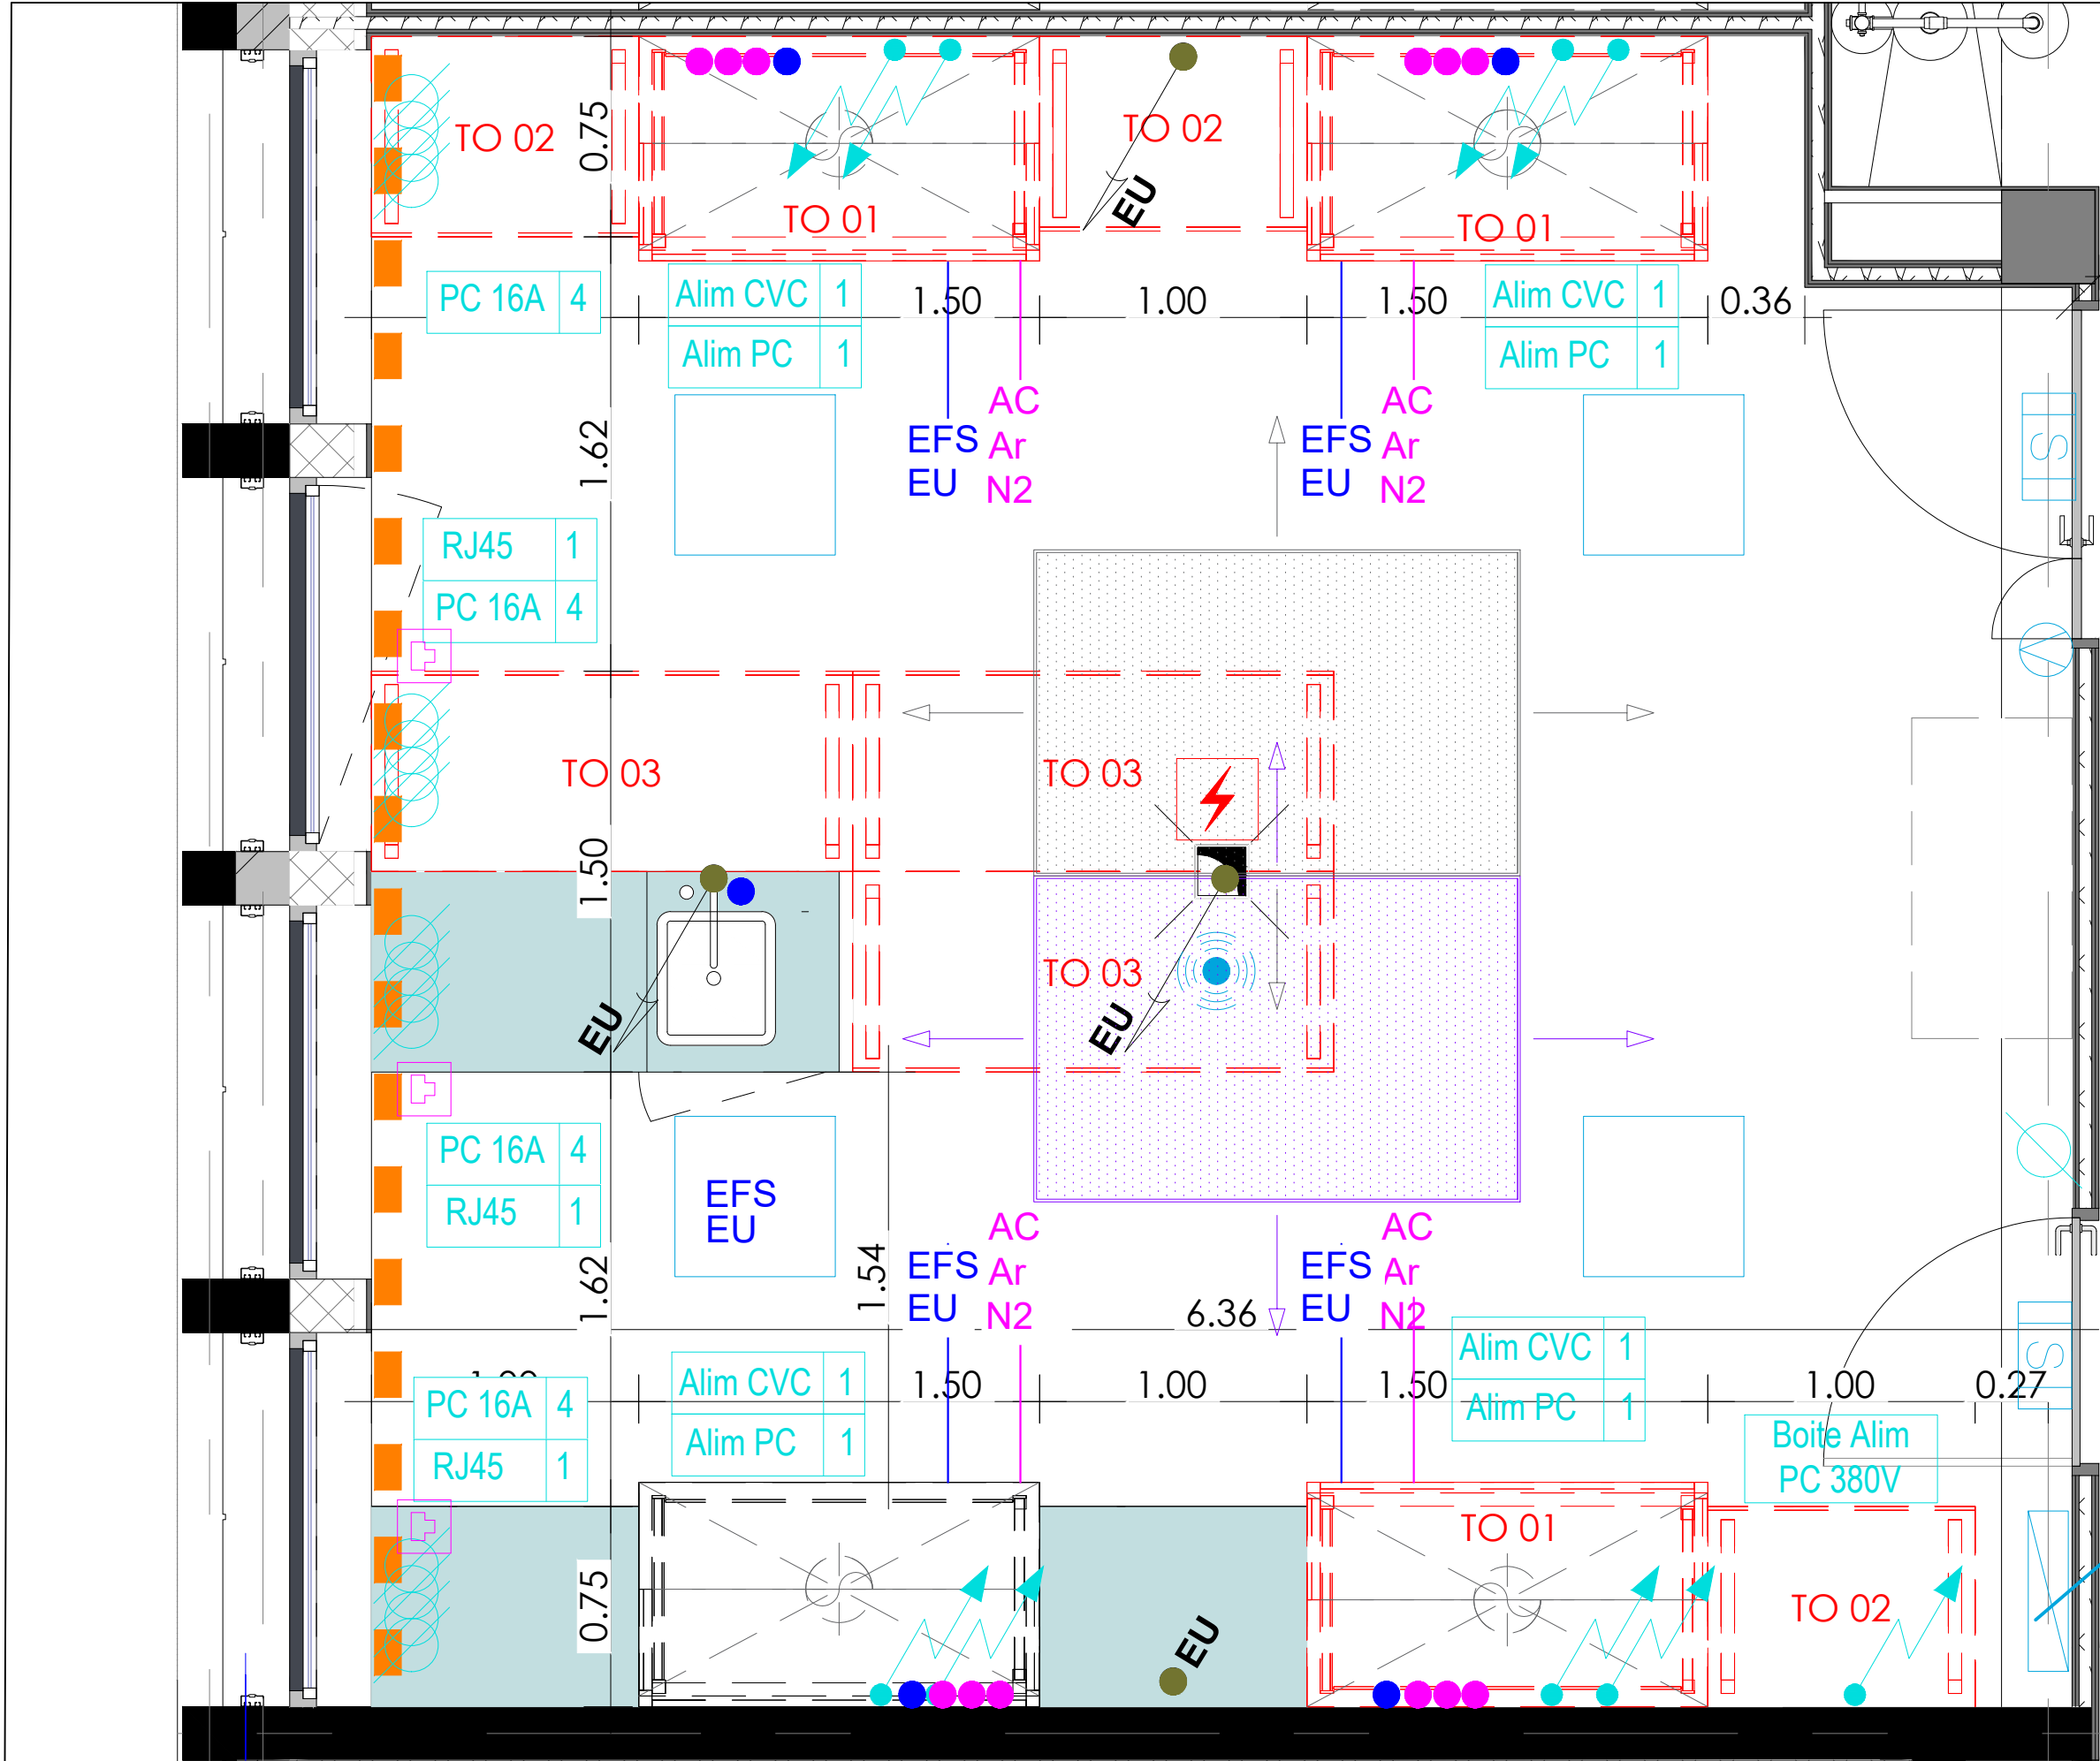


CFO/CFa		
PC 16A - Goulotte		16
RJ45 - Goulotte		03
PC 16A murale		01
Alim. Sorbonne (x4 PC)		04
Alim. Sorbonne (CVC)		04
PC 380V - (boite en attente)		01
Contrôle d'accès		oui
Fluides		
Eau froide - EFS		05
Evacuations - EU		05
Argon		04
Azote		04
Air comprimé		04
CVC		
T°C		NC
Hygrométrie		NC
Taux brassage		3 vol/h
Compensation		90%
Extraction		300 <> 1000 m3/h/Sorb.
EQ Laboratoire		
Paillasse 1m		03
Paillasse humide 1.8m		01

COFFRET LABO

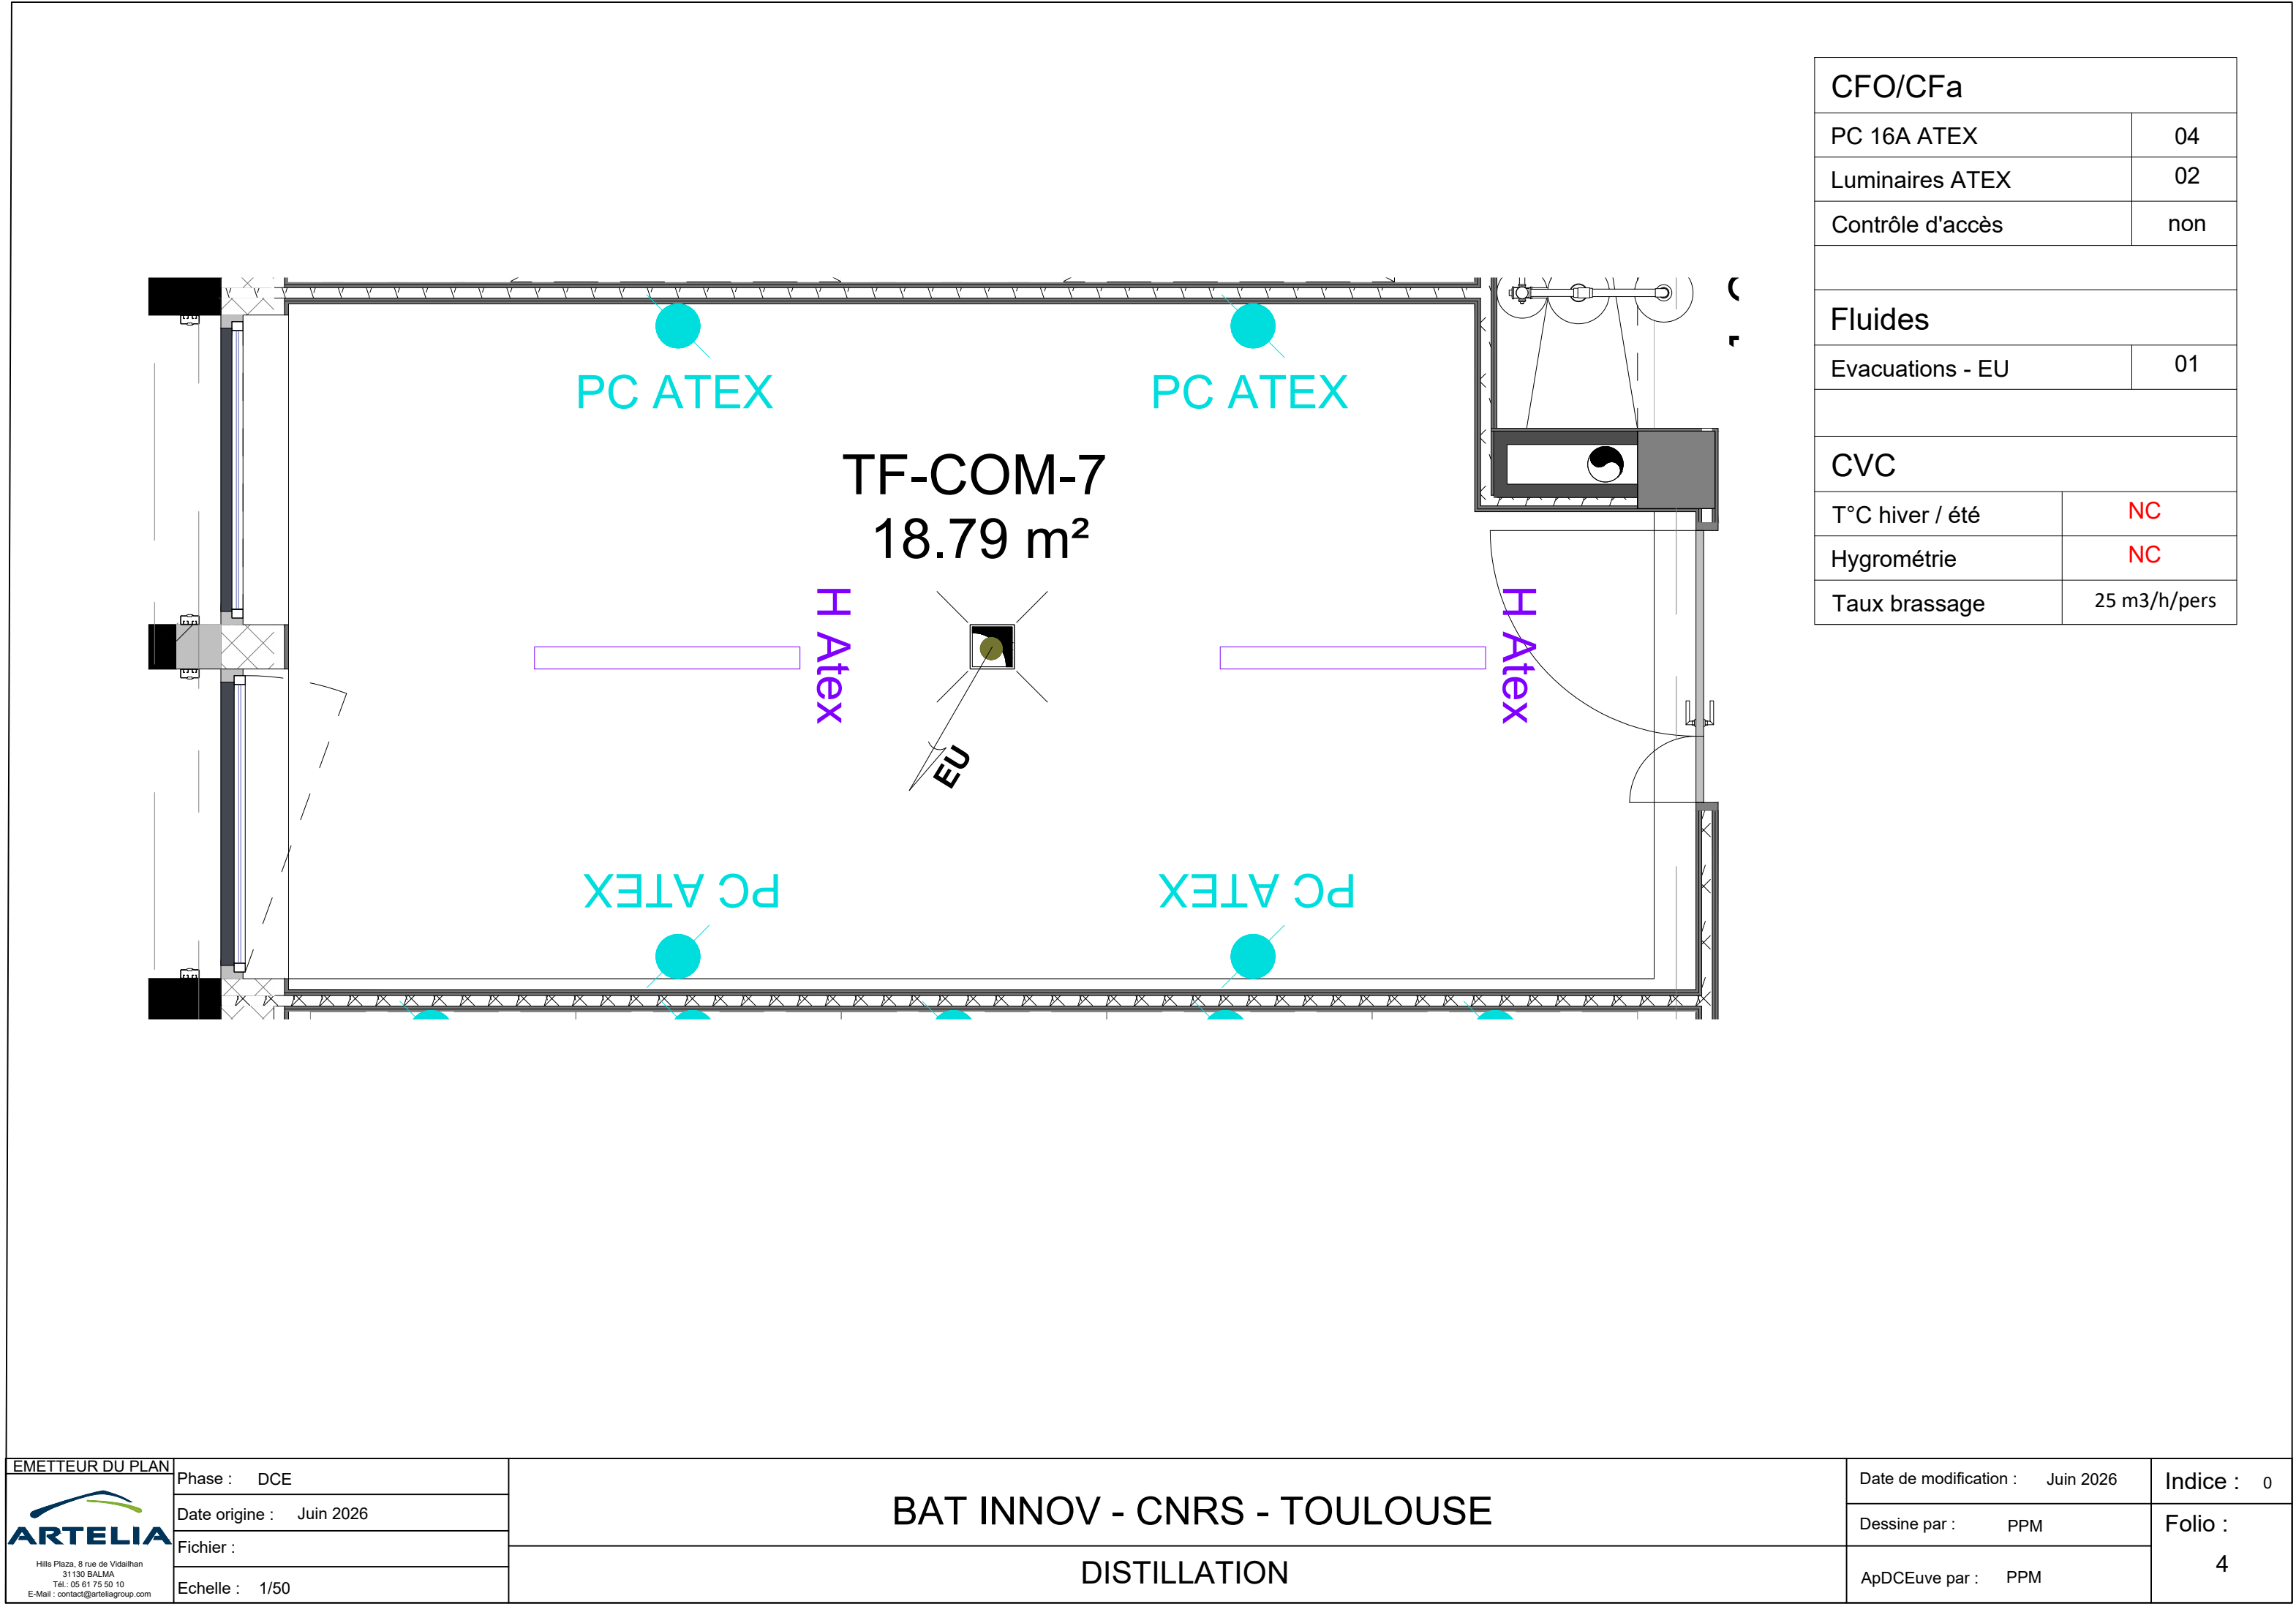

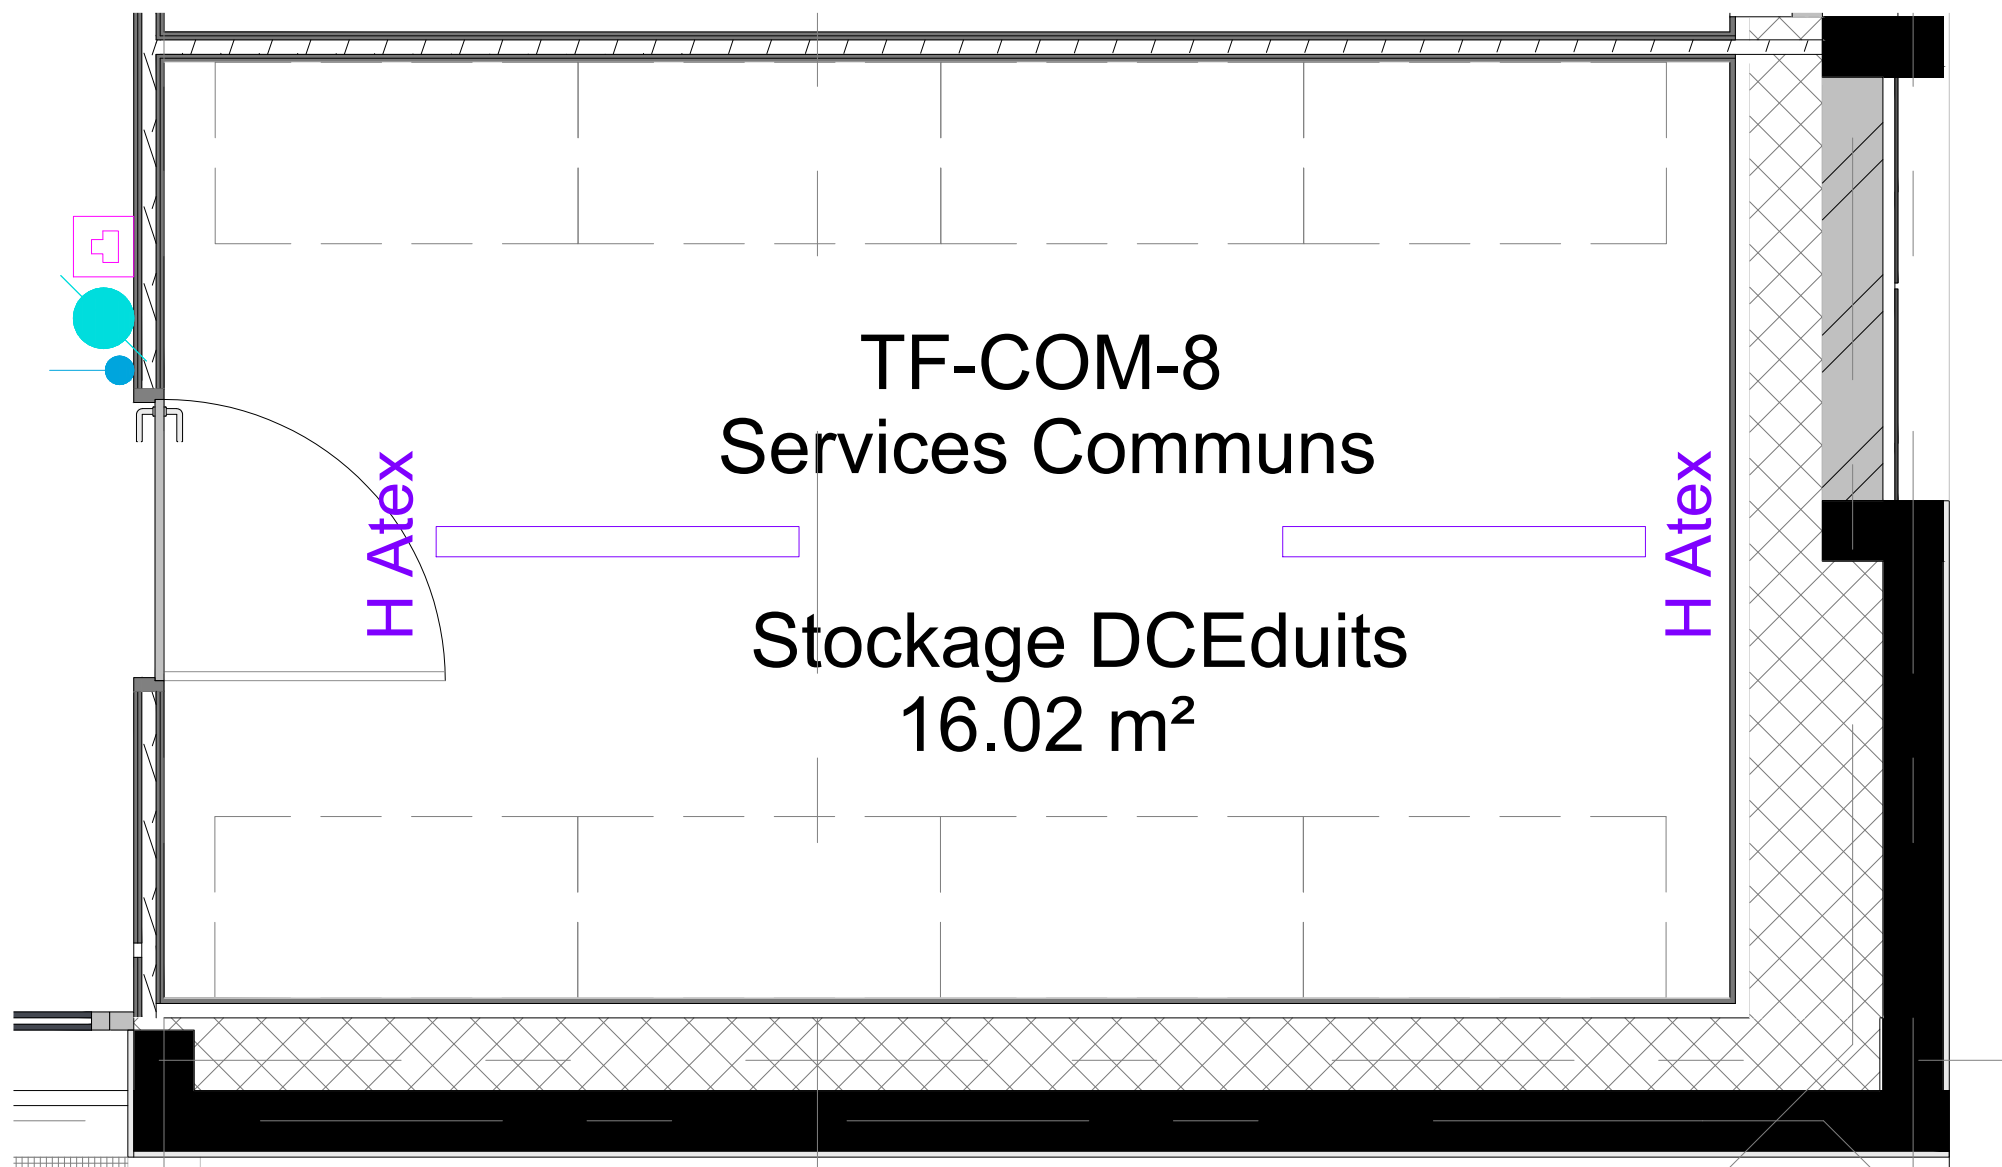


CFO/CFa	
PC 16A	-
Luminaires ATEX	02
Contrôle d'accès	oui
CVC	
T°C hiver / été	NC
Hygrométrie	NC
Taux brassage	10 vol/h

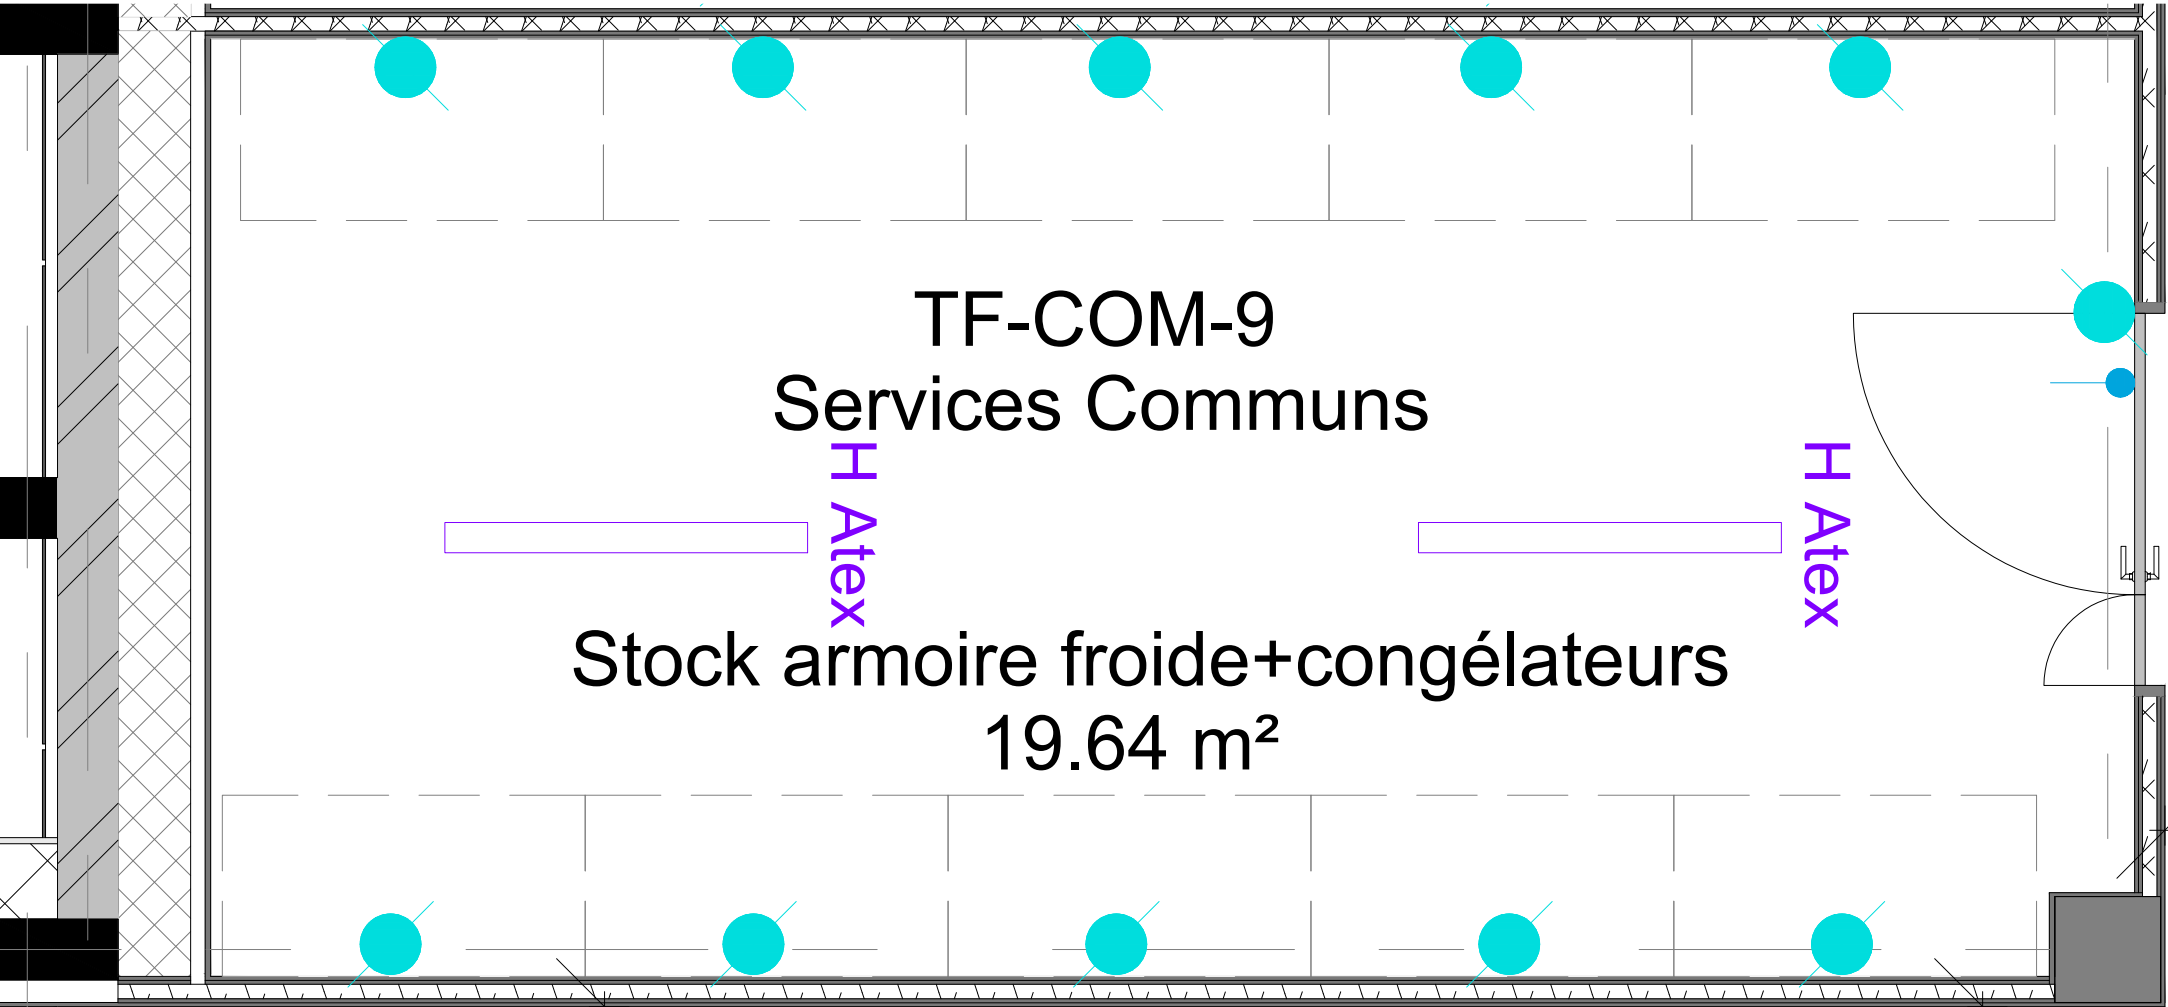


CFO/CFa	
PC 16A	10
Luminaires ATEX	02
Contrôle d'accès	non


CVC	
T°C hiver / été	NC
Hygrométrie	NC
Taux brassage	10 vol/h

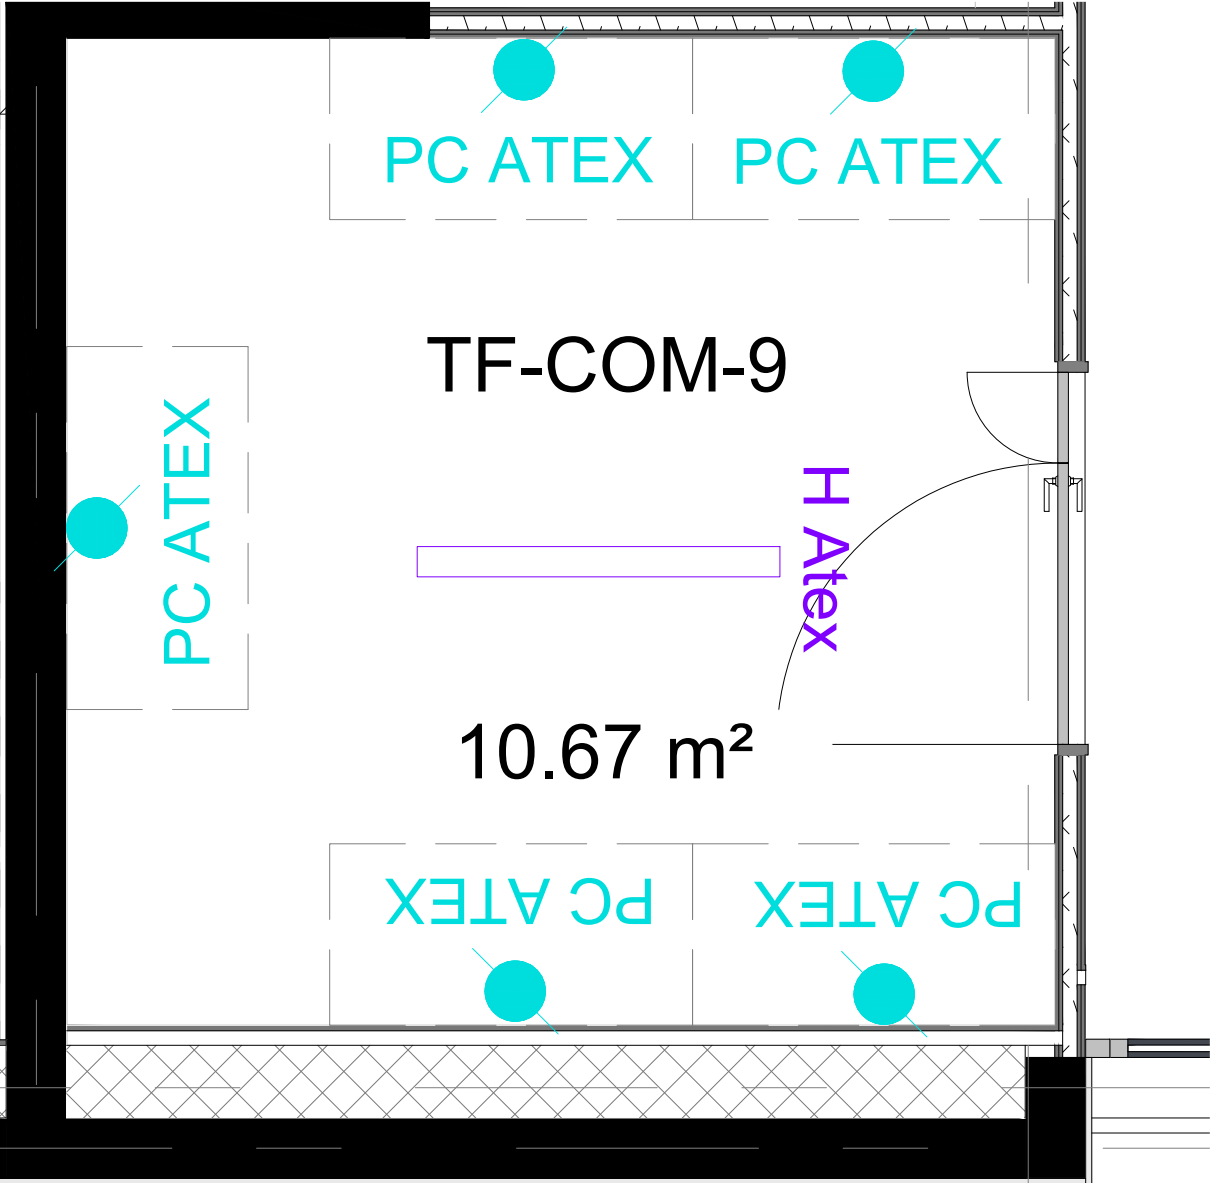

CFO/CFa	
PC 16A	10
Luminaires ATEX	02
Contrôle d'accès	non
CVC	
T°C hiver / été	19°C / 26°C
Hygrométrie	NC
Taux brassage	10 vol/h

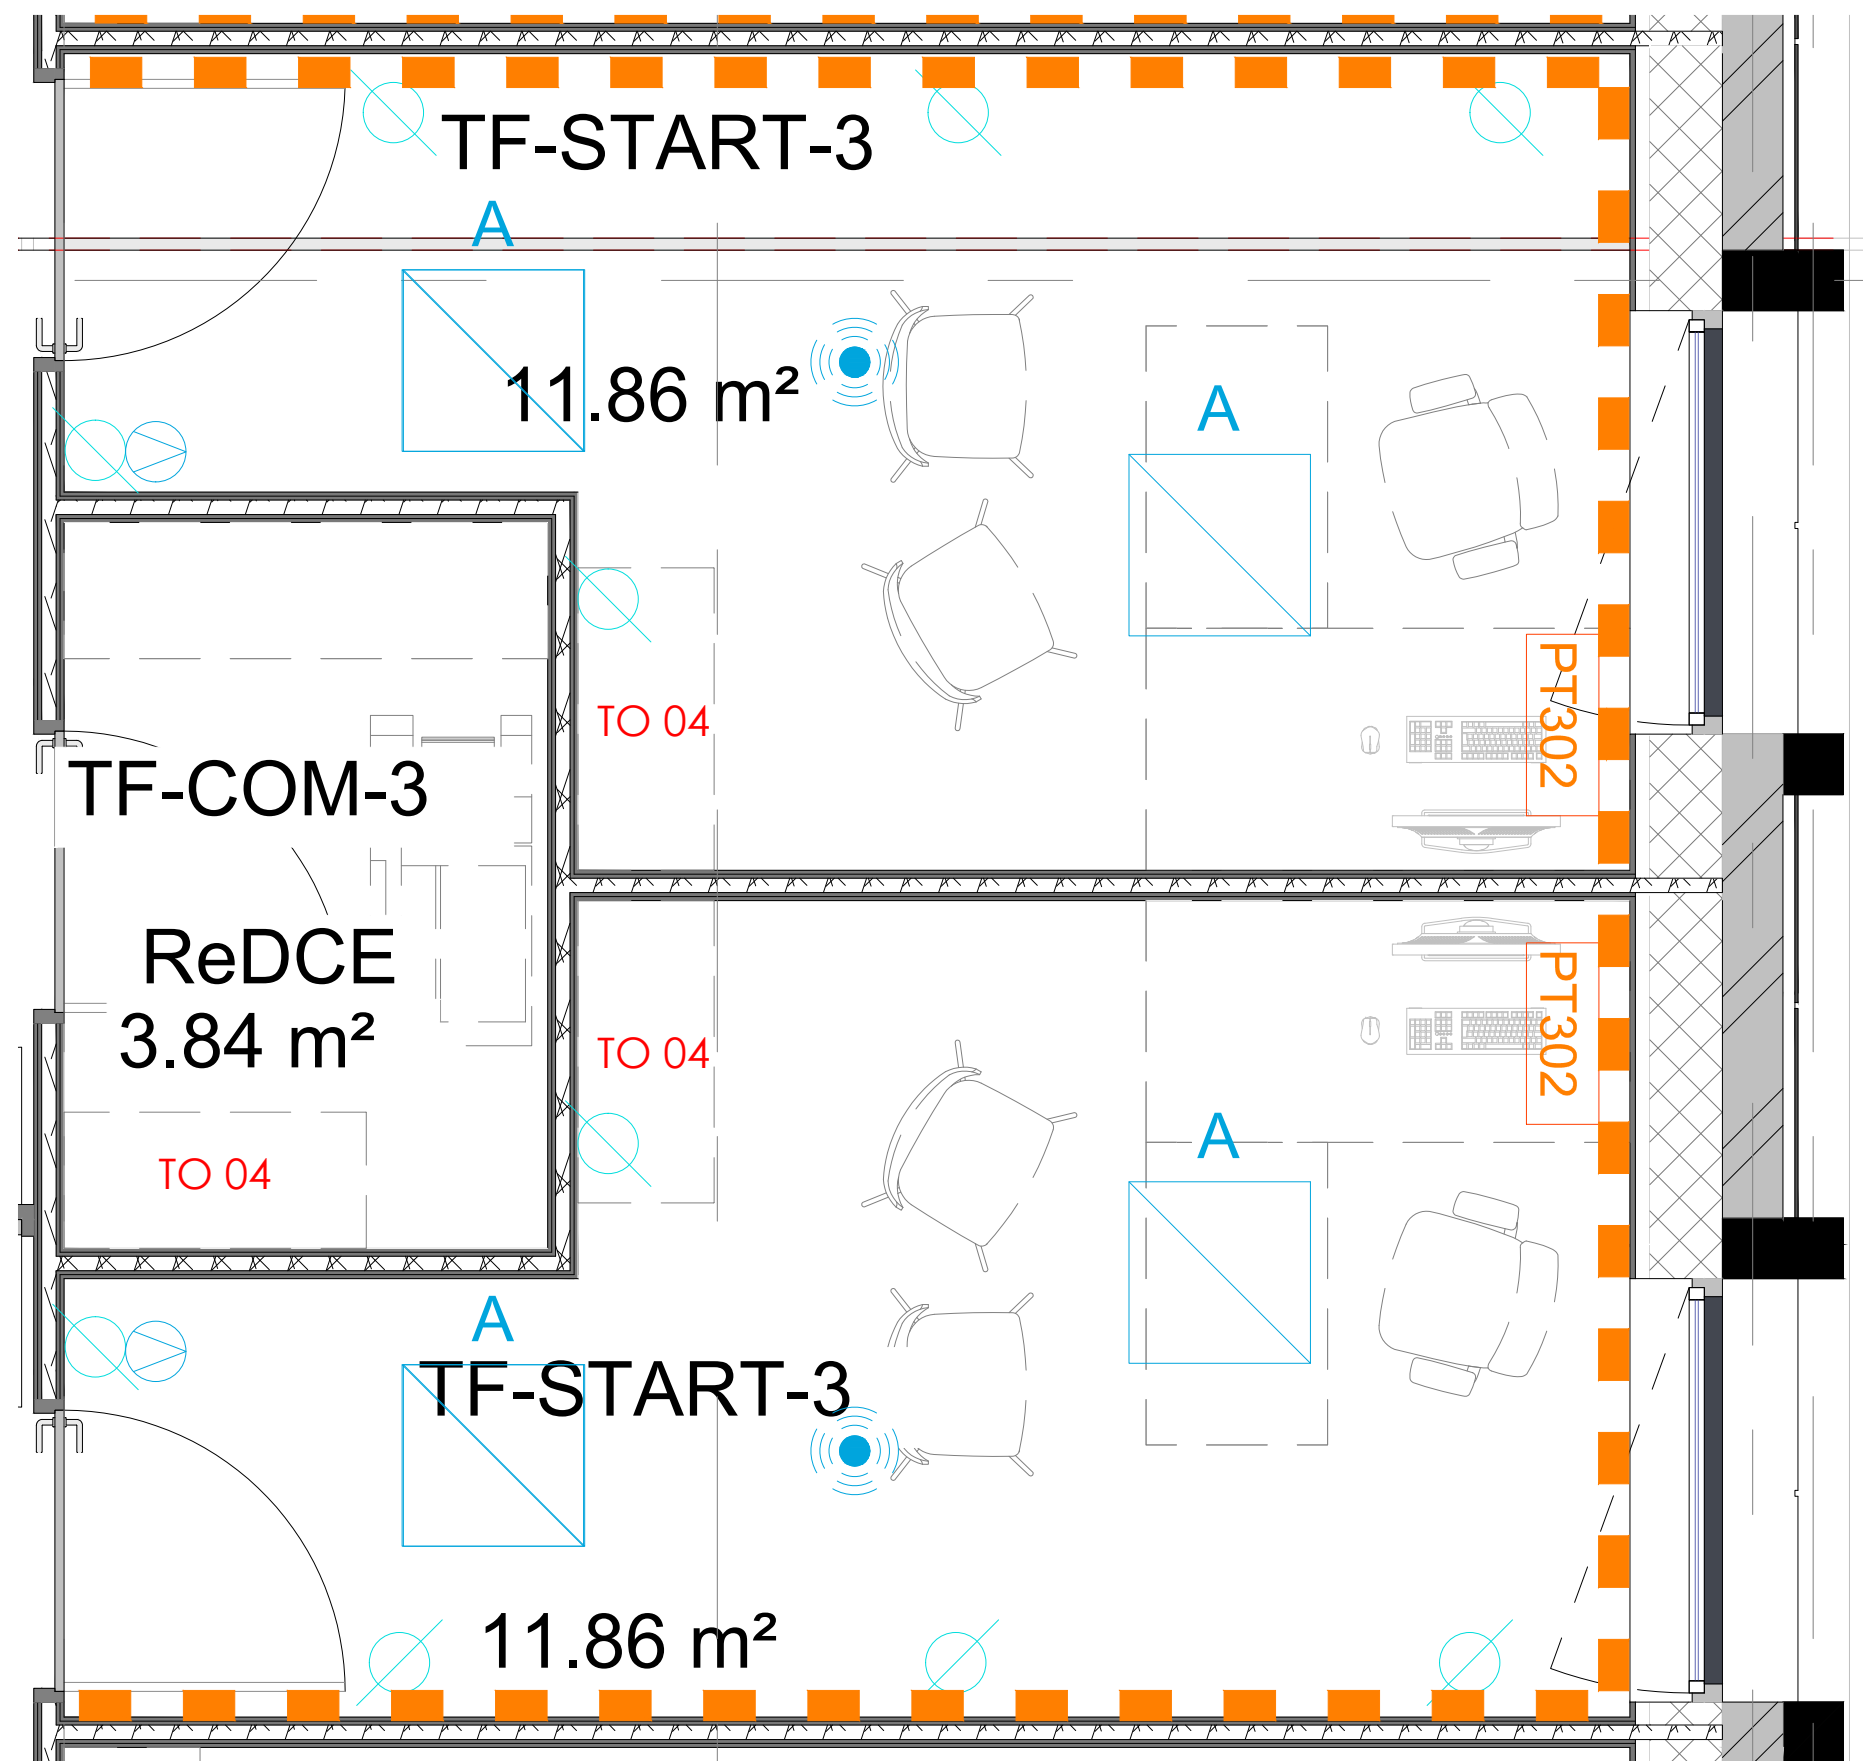

CFO/CFa	
PC 16A - Goulotte	8
RJ45 - Goulotte	02
Contrôle d'accès	non
CVC	
T°C hiver / été	19°C / 26°C
Hygrométrie	NC

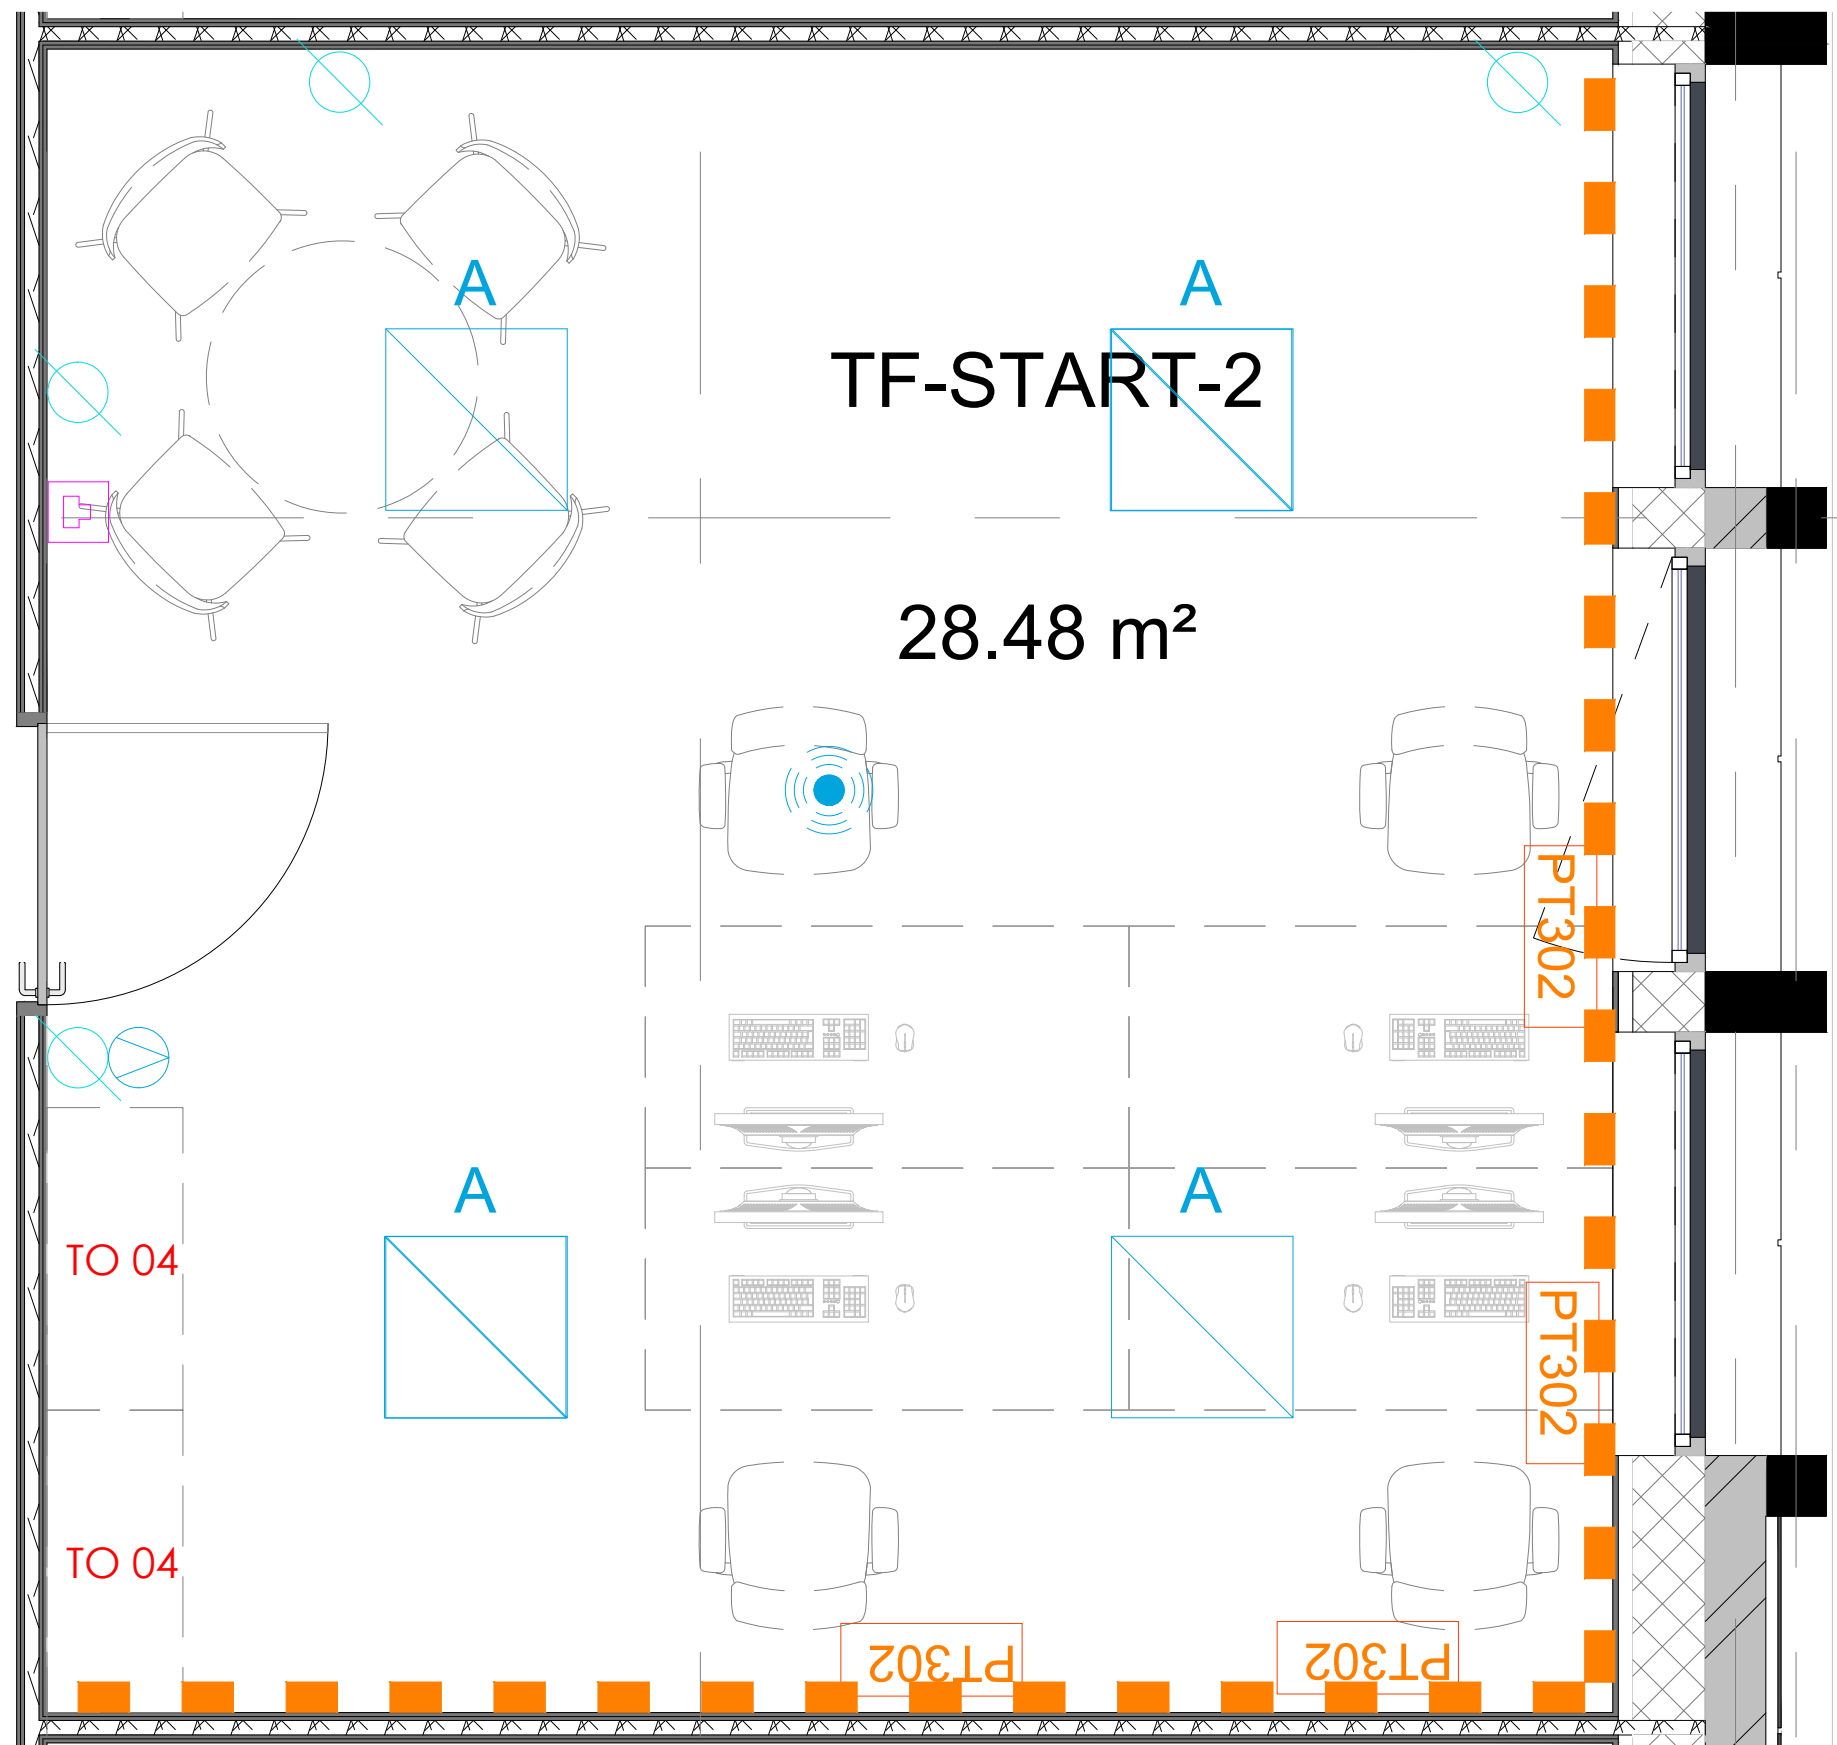

CFO/CFa	
PC 16A	16
RJ45 - Goulotte	09
Contrôle d'accès	non
CVC	
T°C hiver / été	19°C / 26°C
Hygrométrie	NC