

	REHABILITATION LEGERE LOCAUX CPAM SITUE AVENUE PARC BOURGOIN-JALLIEU		
	ECONOMISTE :	IDE DE PROJET Grenoble Air Parc - Rue Maryse Bastié 38590 ST ETIENNE DE ST GEOIRS	
	CPAM 2 Rue des Alliés 38000 Grenoble	CARNET DE PLANS	DCE Juin 2026



LOCAUX CPAM

Réhabilitation légère des locaux

IND.	PP.	DESIGNATION
	1	Existant démolition cloisons et faux-plafonds
	2	Existant démolition revêtement de sol
	3	Isolation des combles
	4	Cloisons - doublages - façade de gaine technique - Tête cloison
	5	Revêtements de sol
	6	Plafonds
	7	Revêtements muraux
	8	Menuiseries extérieures
	9	Travaux extérieurs



DATE	MODIFICATION	INDICE
25/06/26	DOCUMENT D'ORIGINE	A
Avant exécution, les cotes devront être vérifiées par messieurs les entrepreneurs Les plans sont donnés à titre purement indicatif afin de localiser les travaux à réaliser		


- Dépose de faux-plafonds existants
- Démolition de cloisons existantes

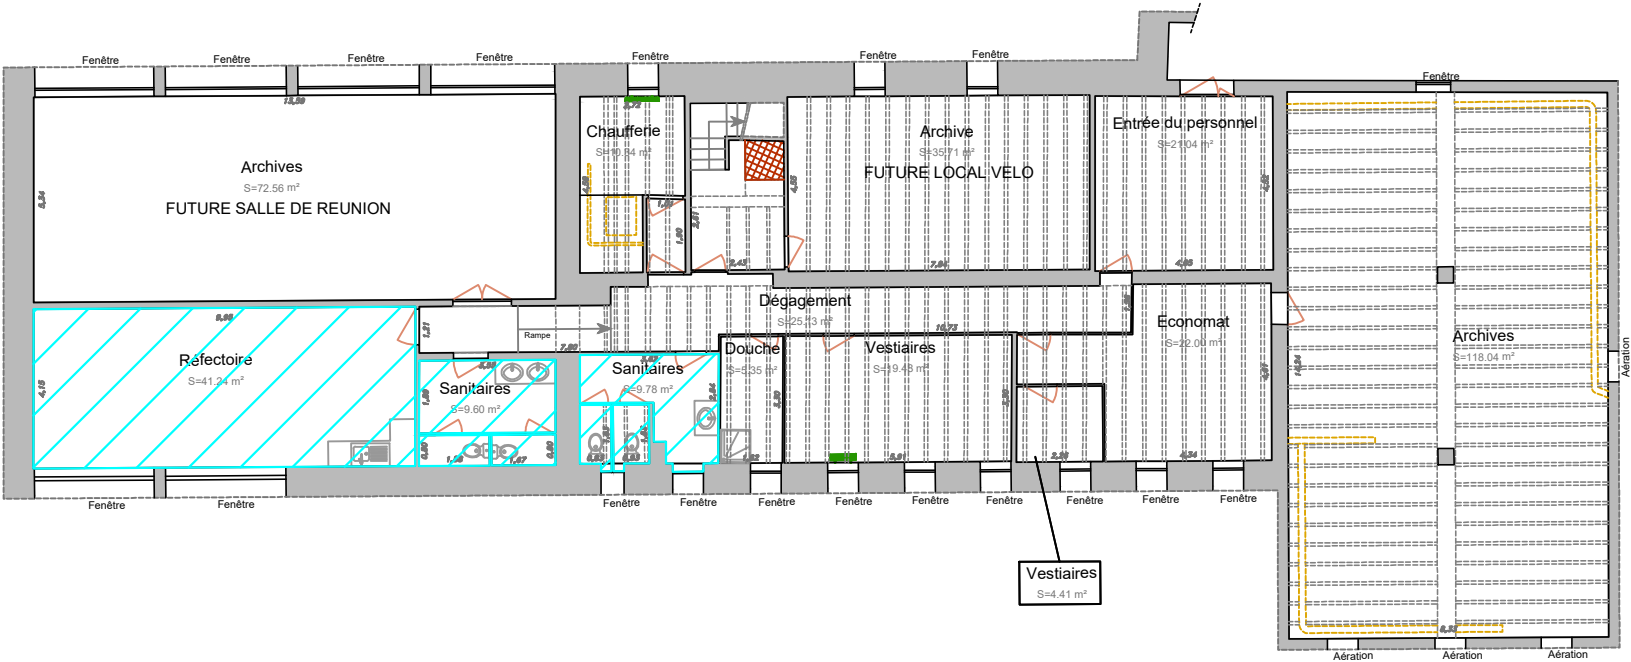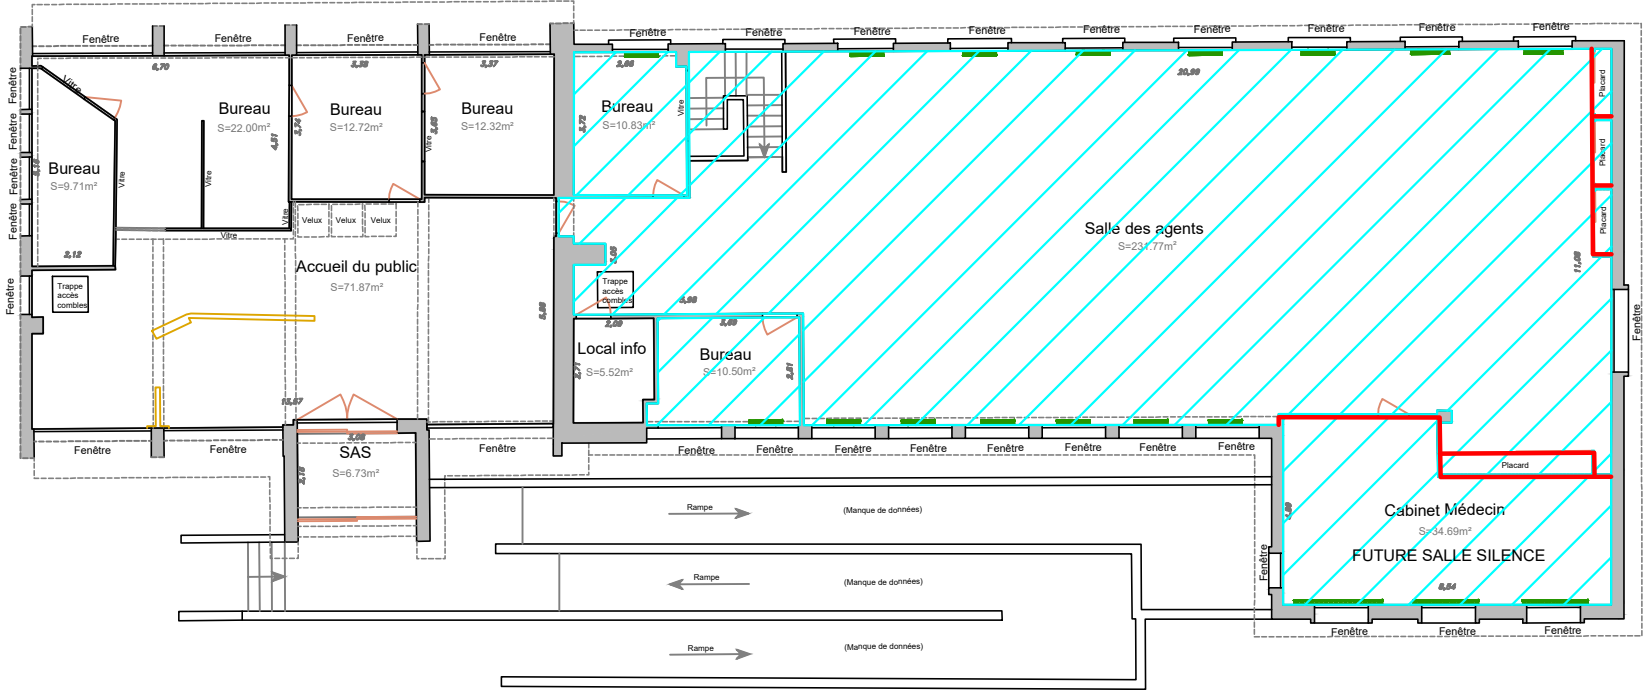



Dépose de revêtements de sols existants

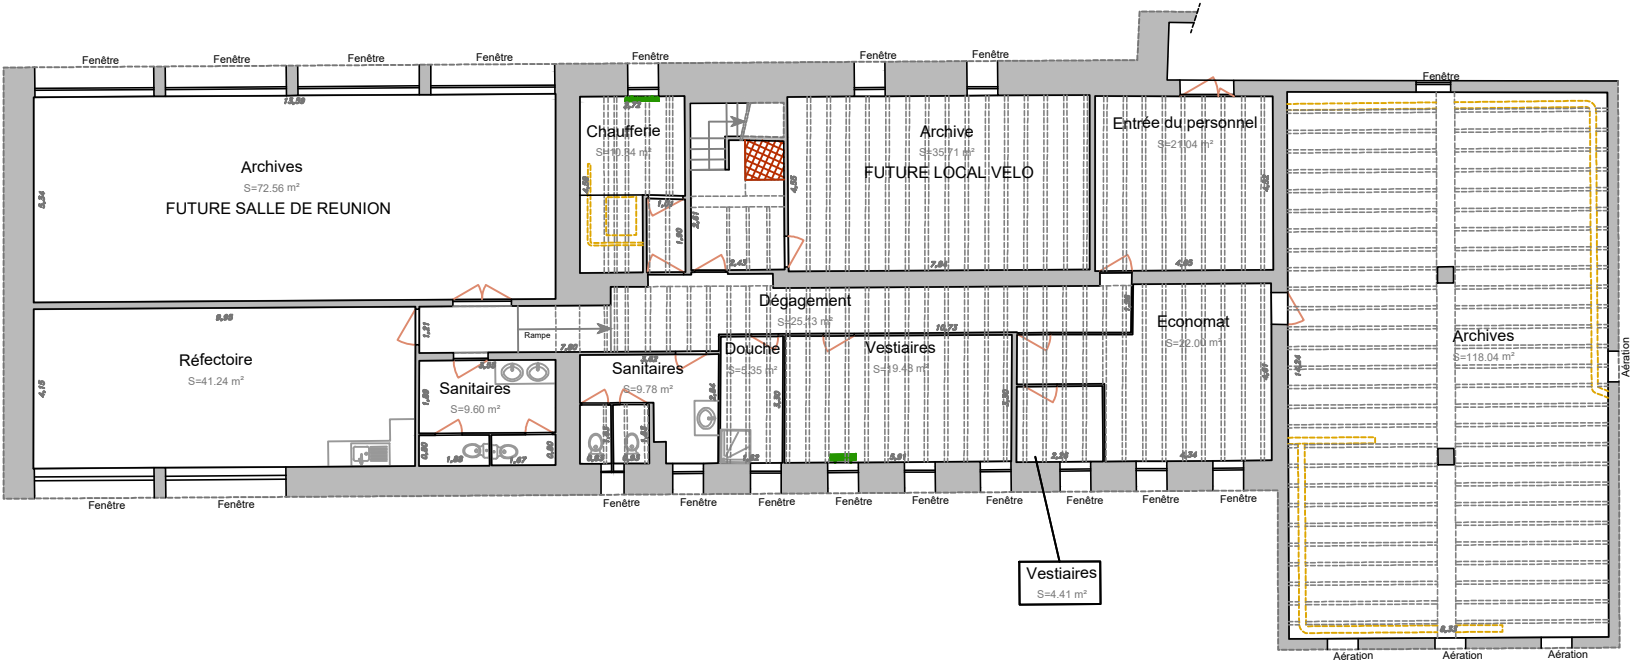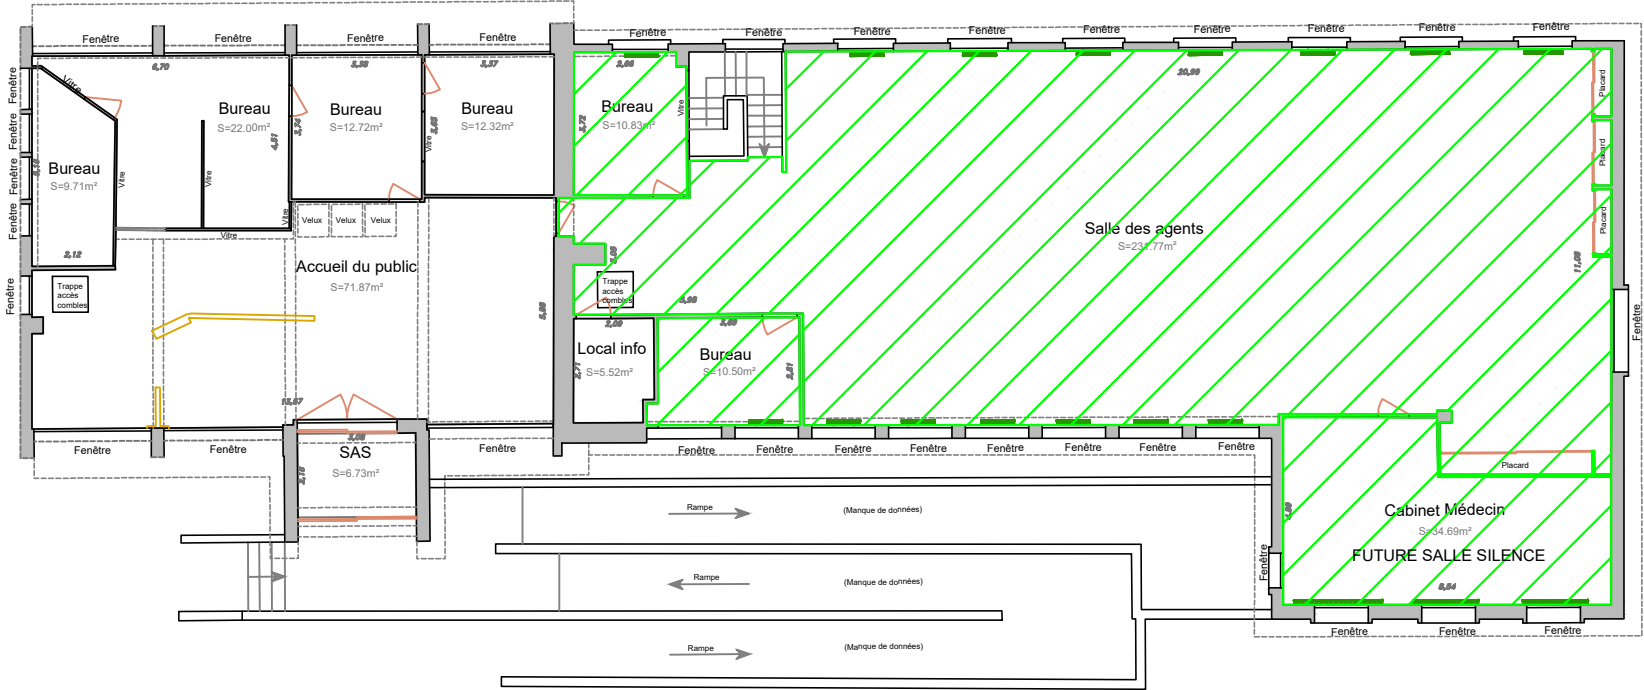


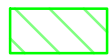



Dépose de l'isolation existante






Isolation des combles en laine de roche déroulée


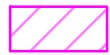




Isolation des combles en ouate de cellulose soufflée

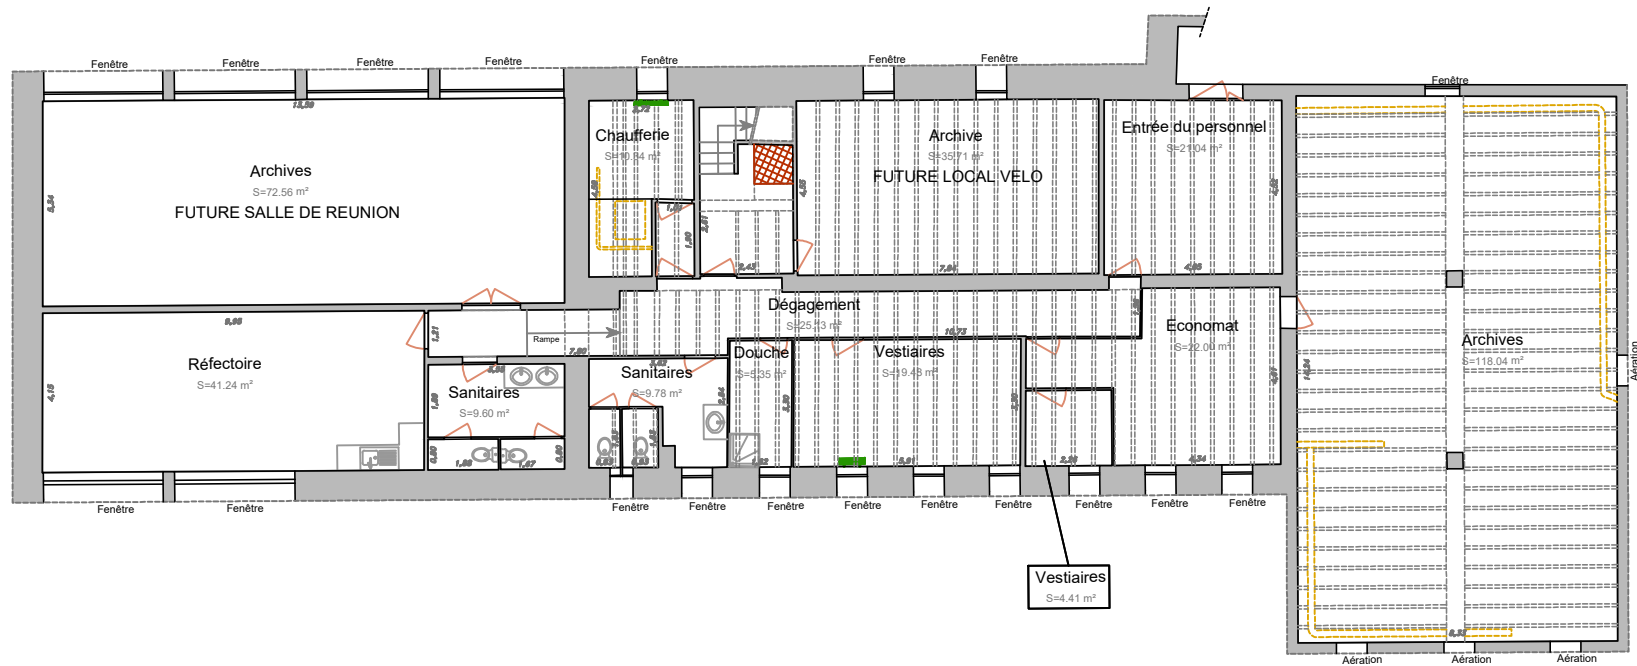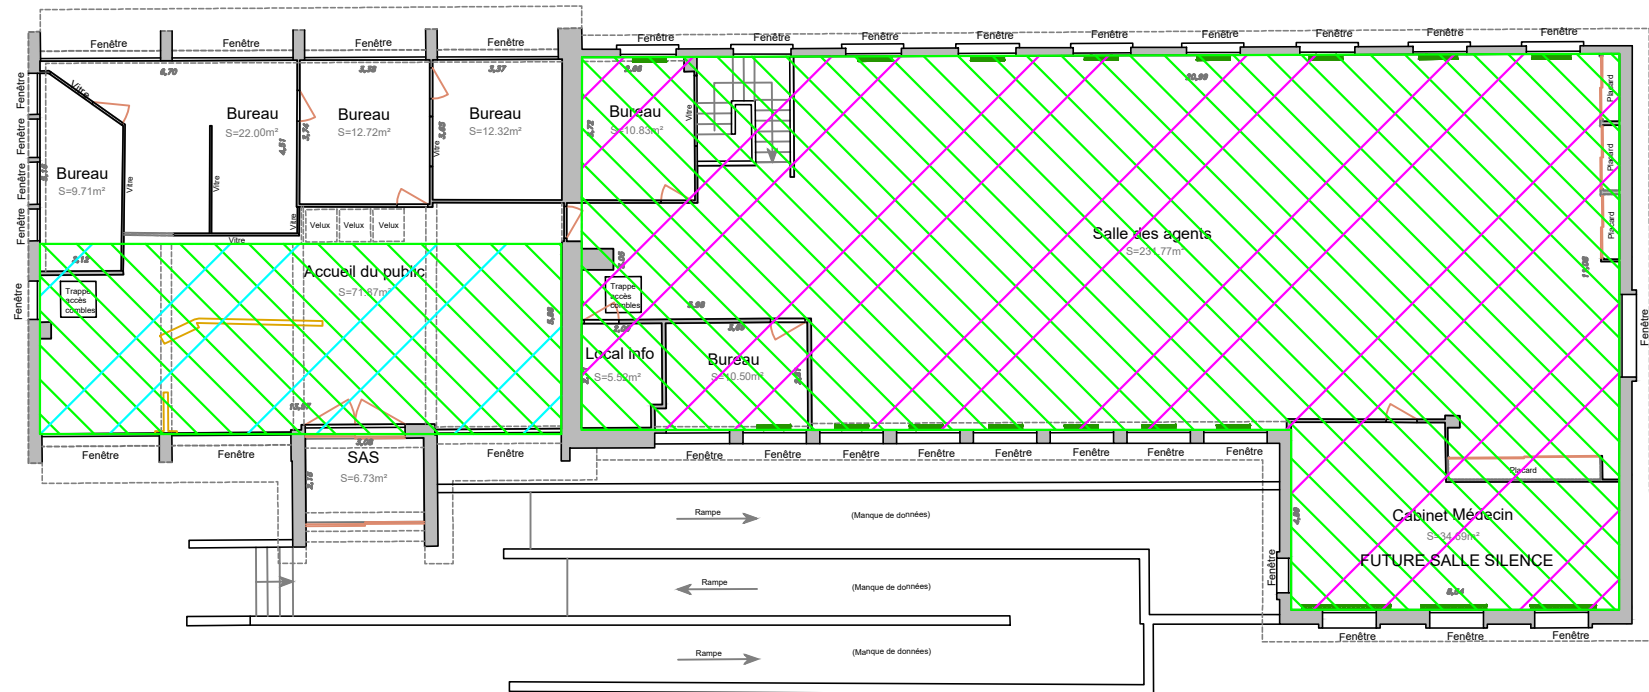

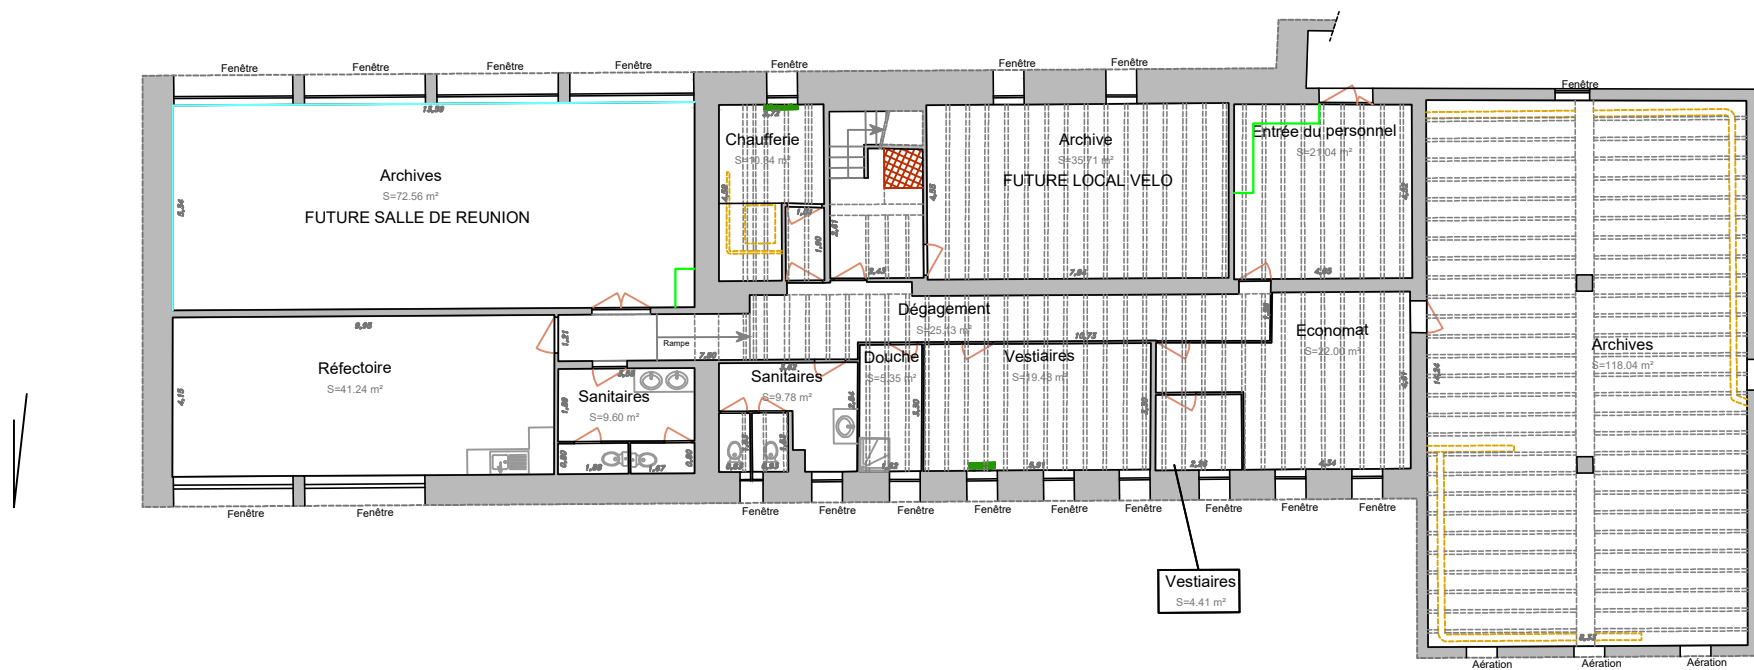

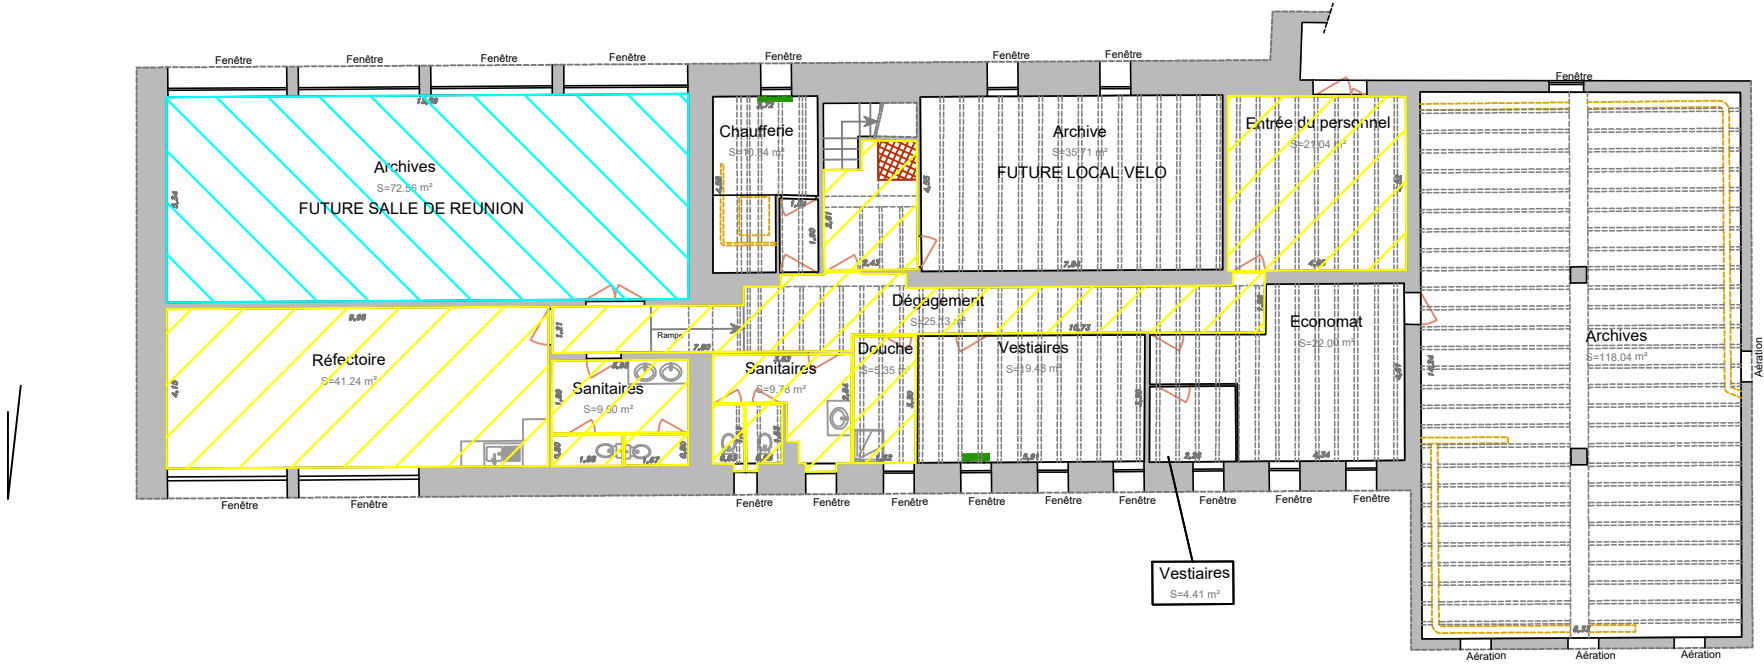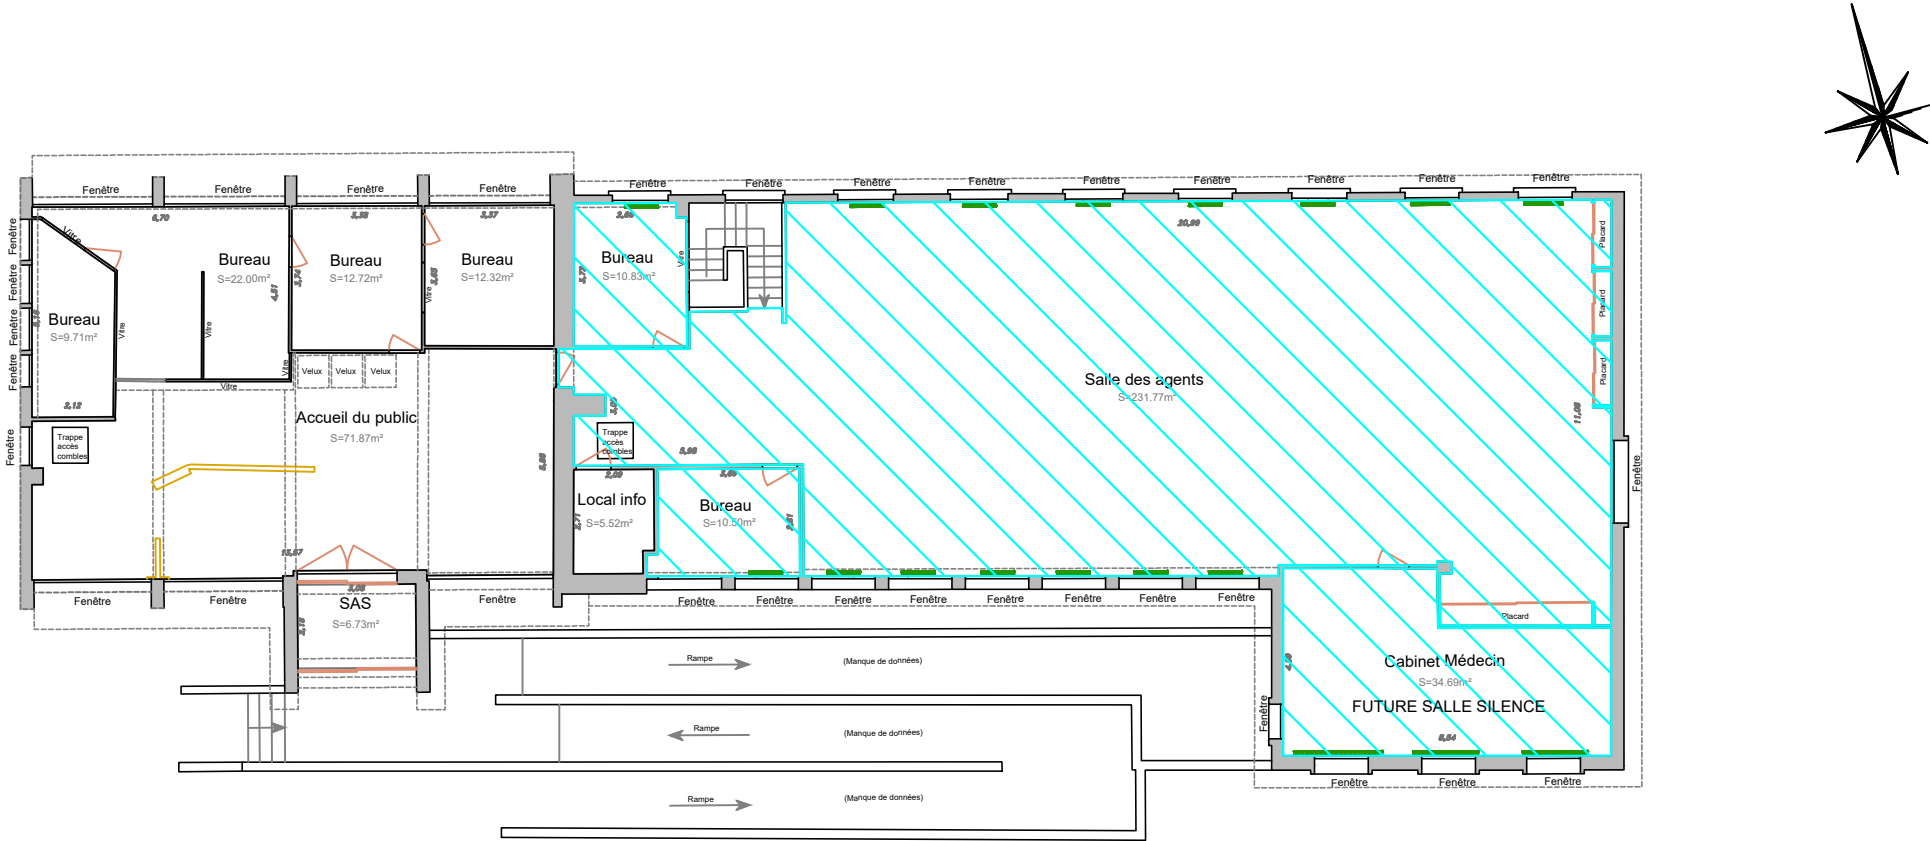


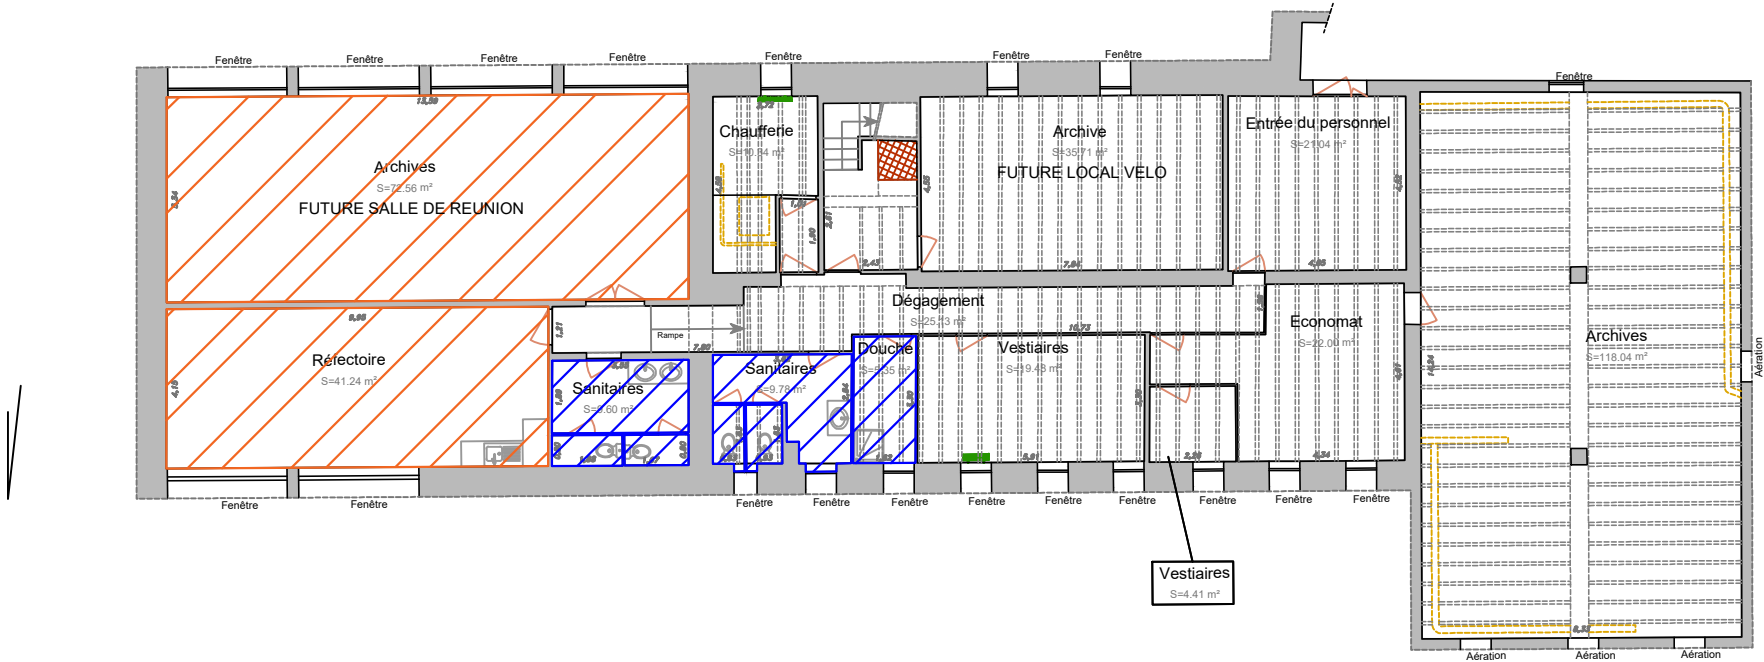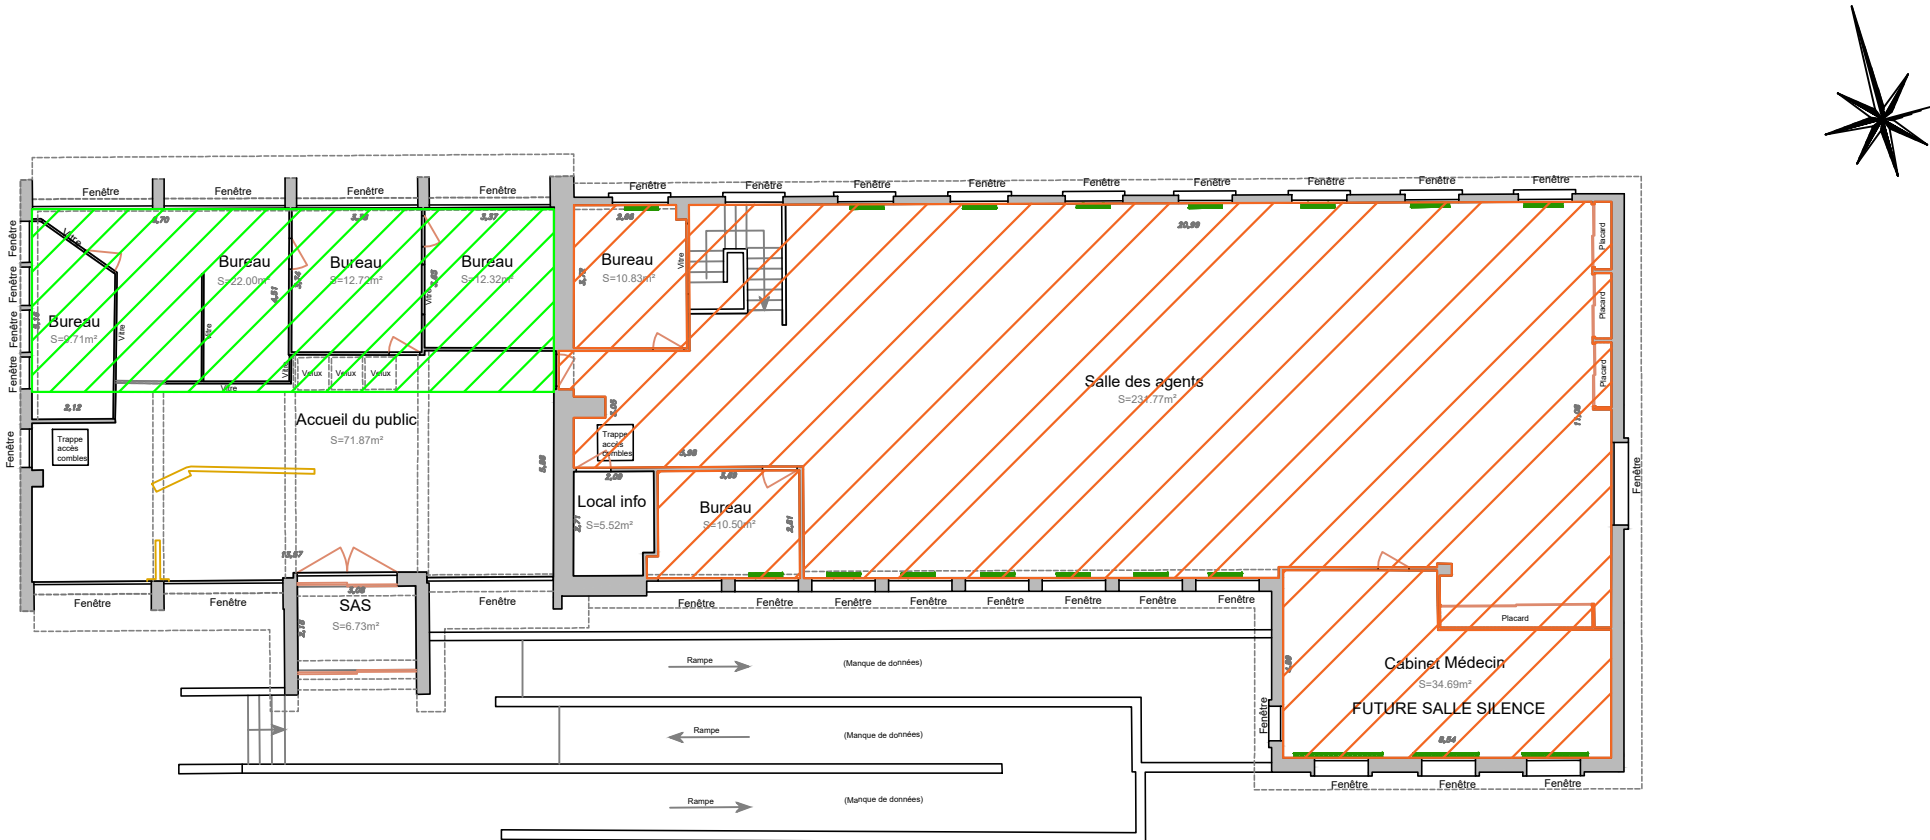

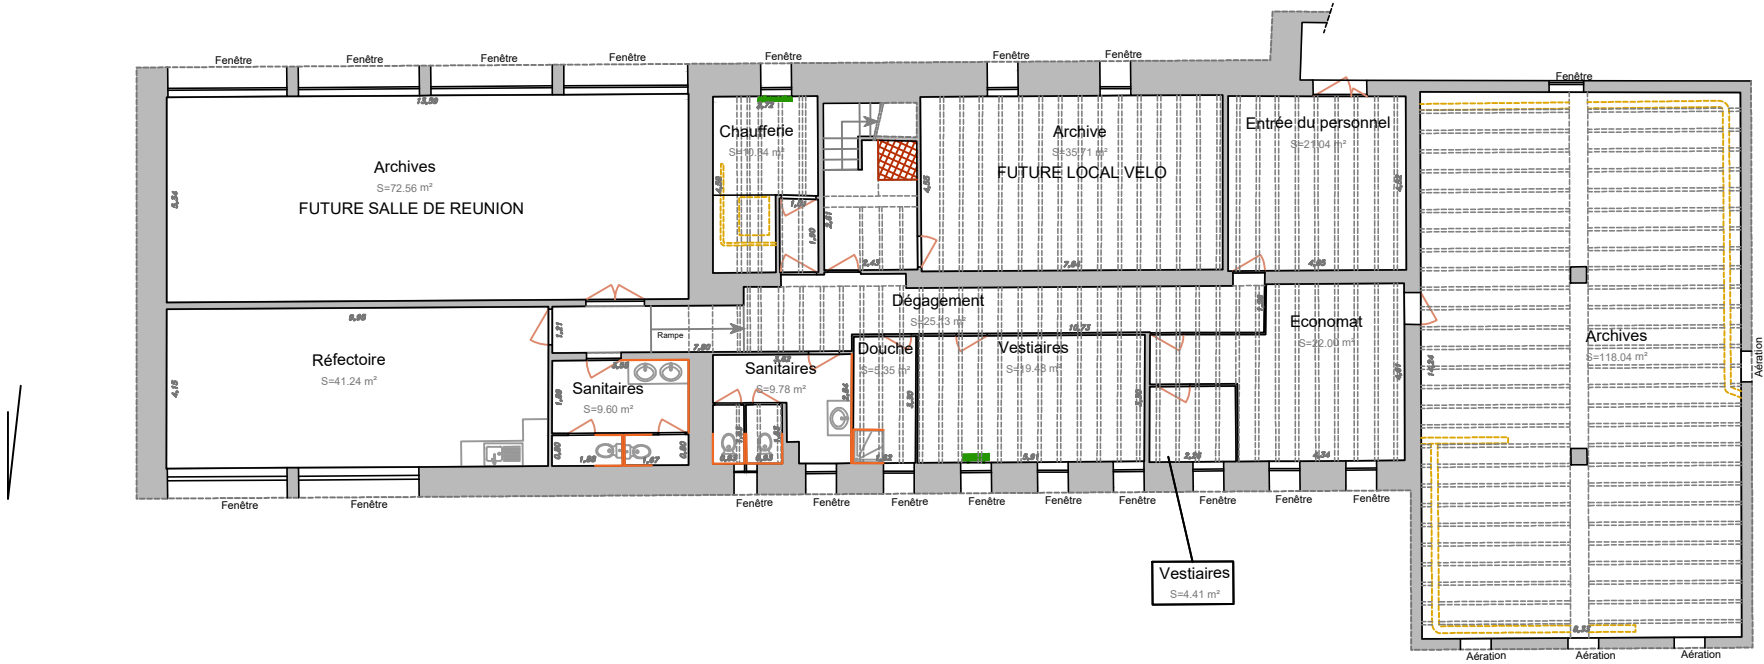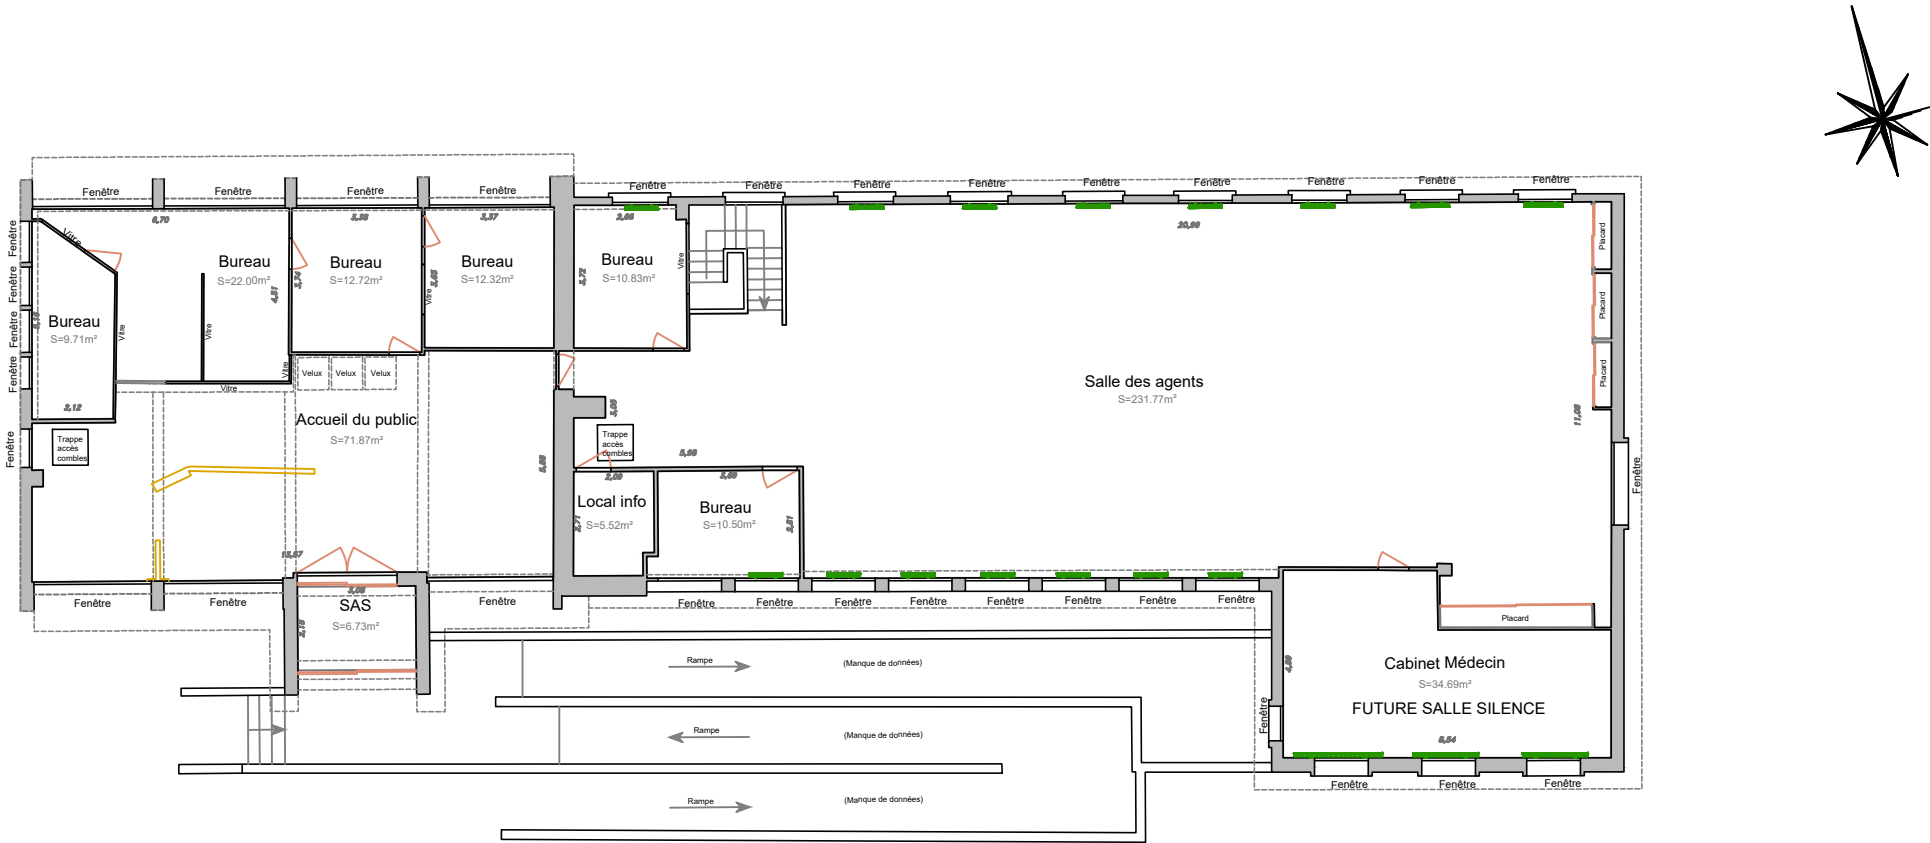

Remplacement des menuiseries extérieures PVC
Dépose des volets roulants existants

Occultation par brise soleil orientale
Film décoratif dépoli

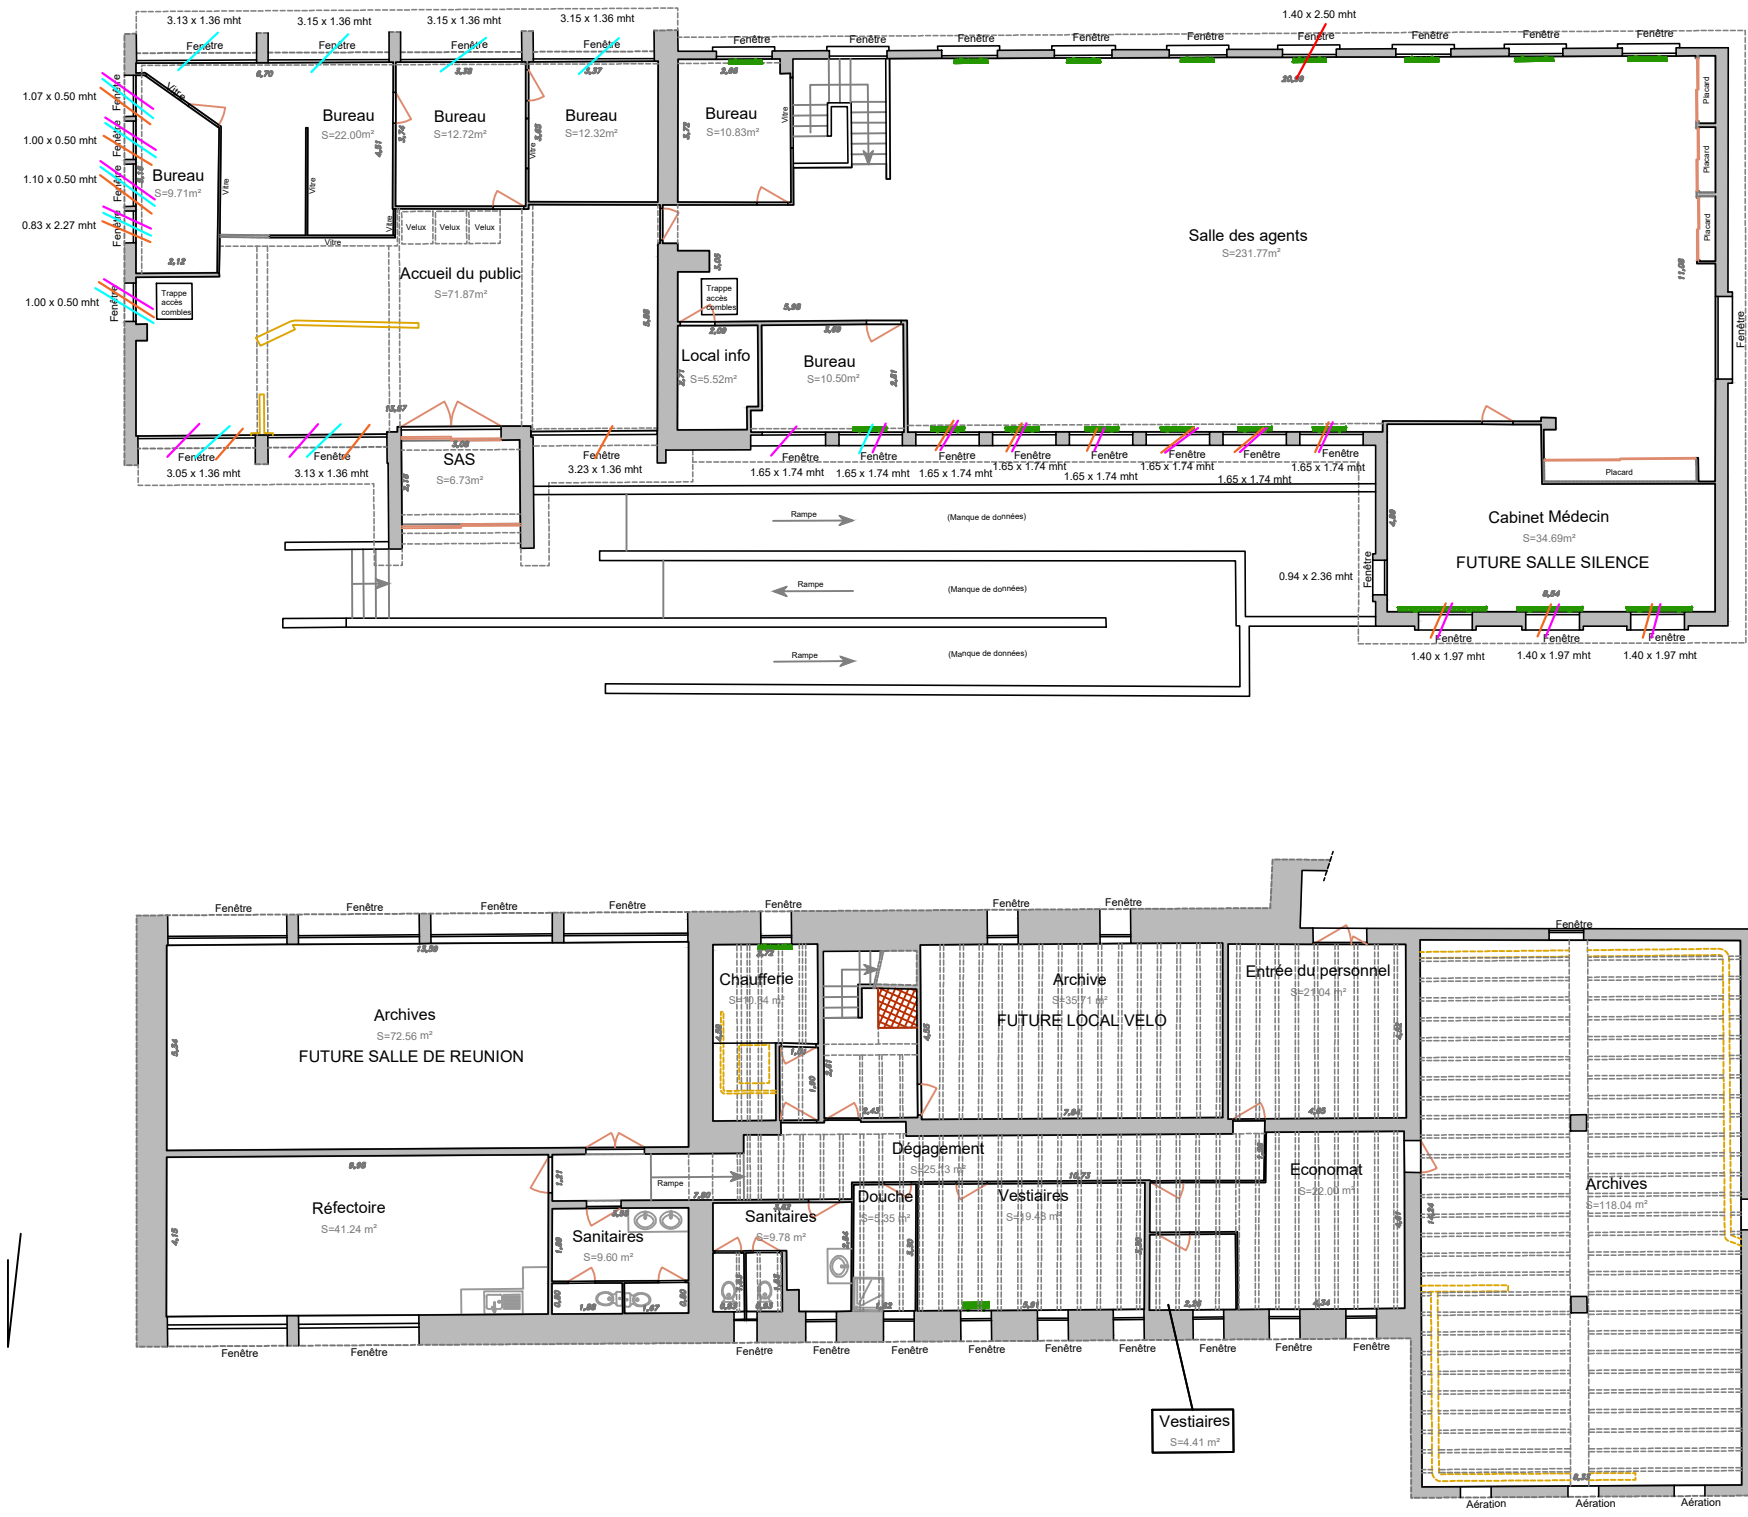

CA Portillon

Cheminement PMR

Regards

Clôture grillagée à maille rigide

CA Porte IS

Fourreaux

Socle BA pour clim

Portillon

