


■ : Limite de chantier barrières ou clôtures type heras

➡ : Accès chantier

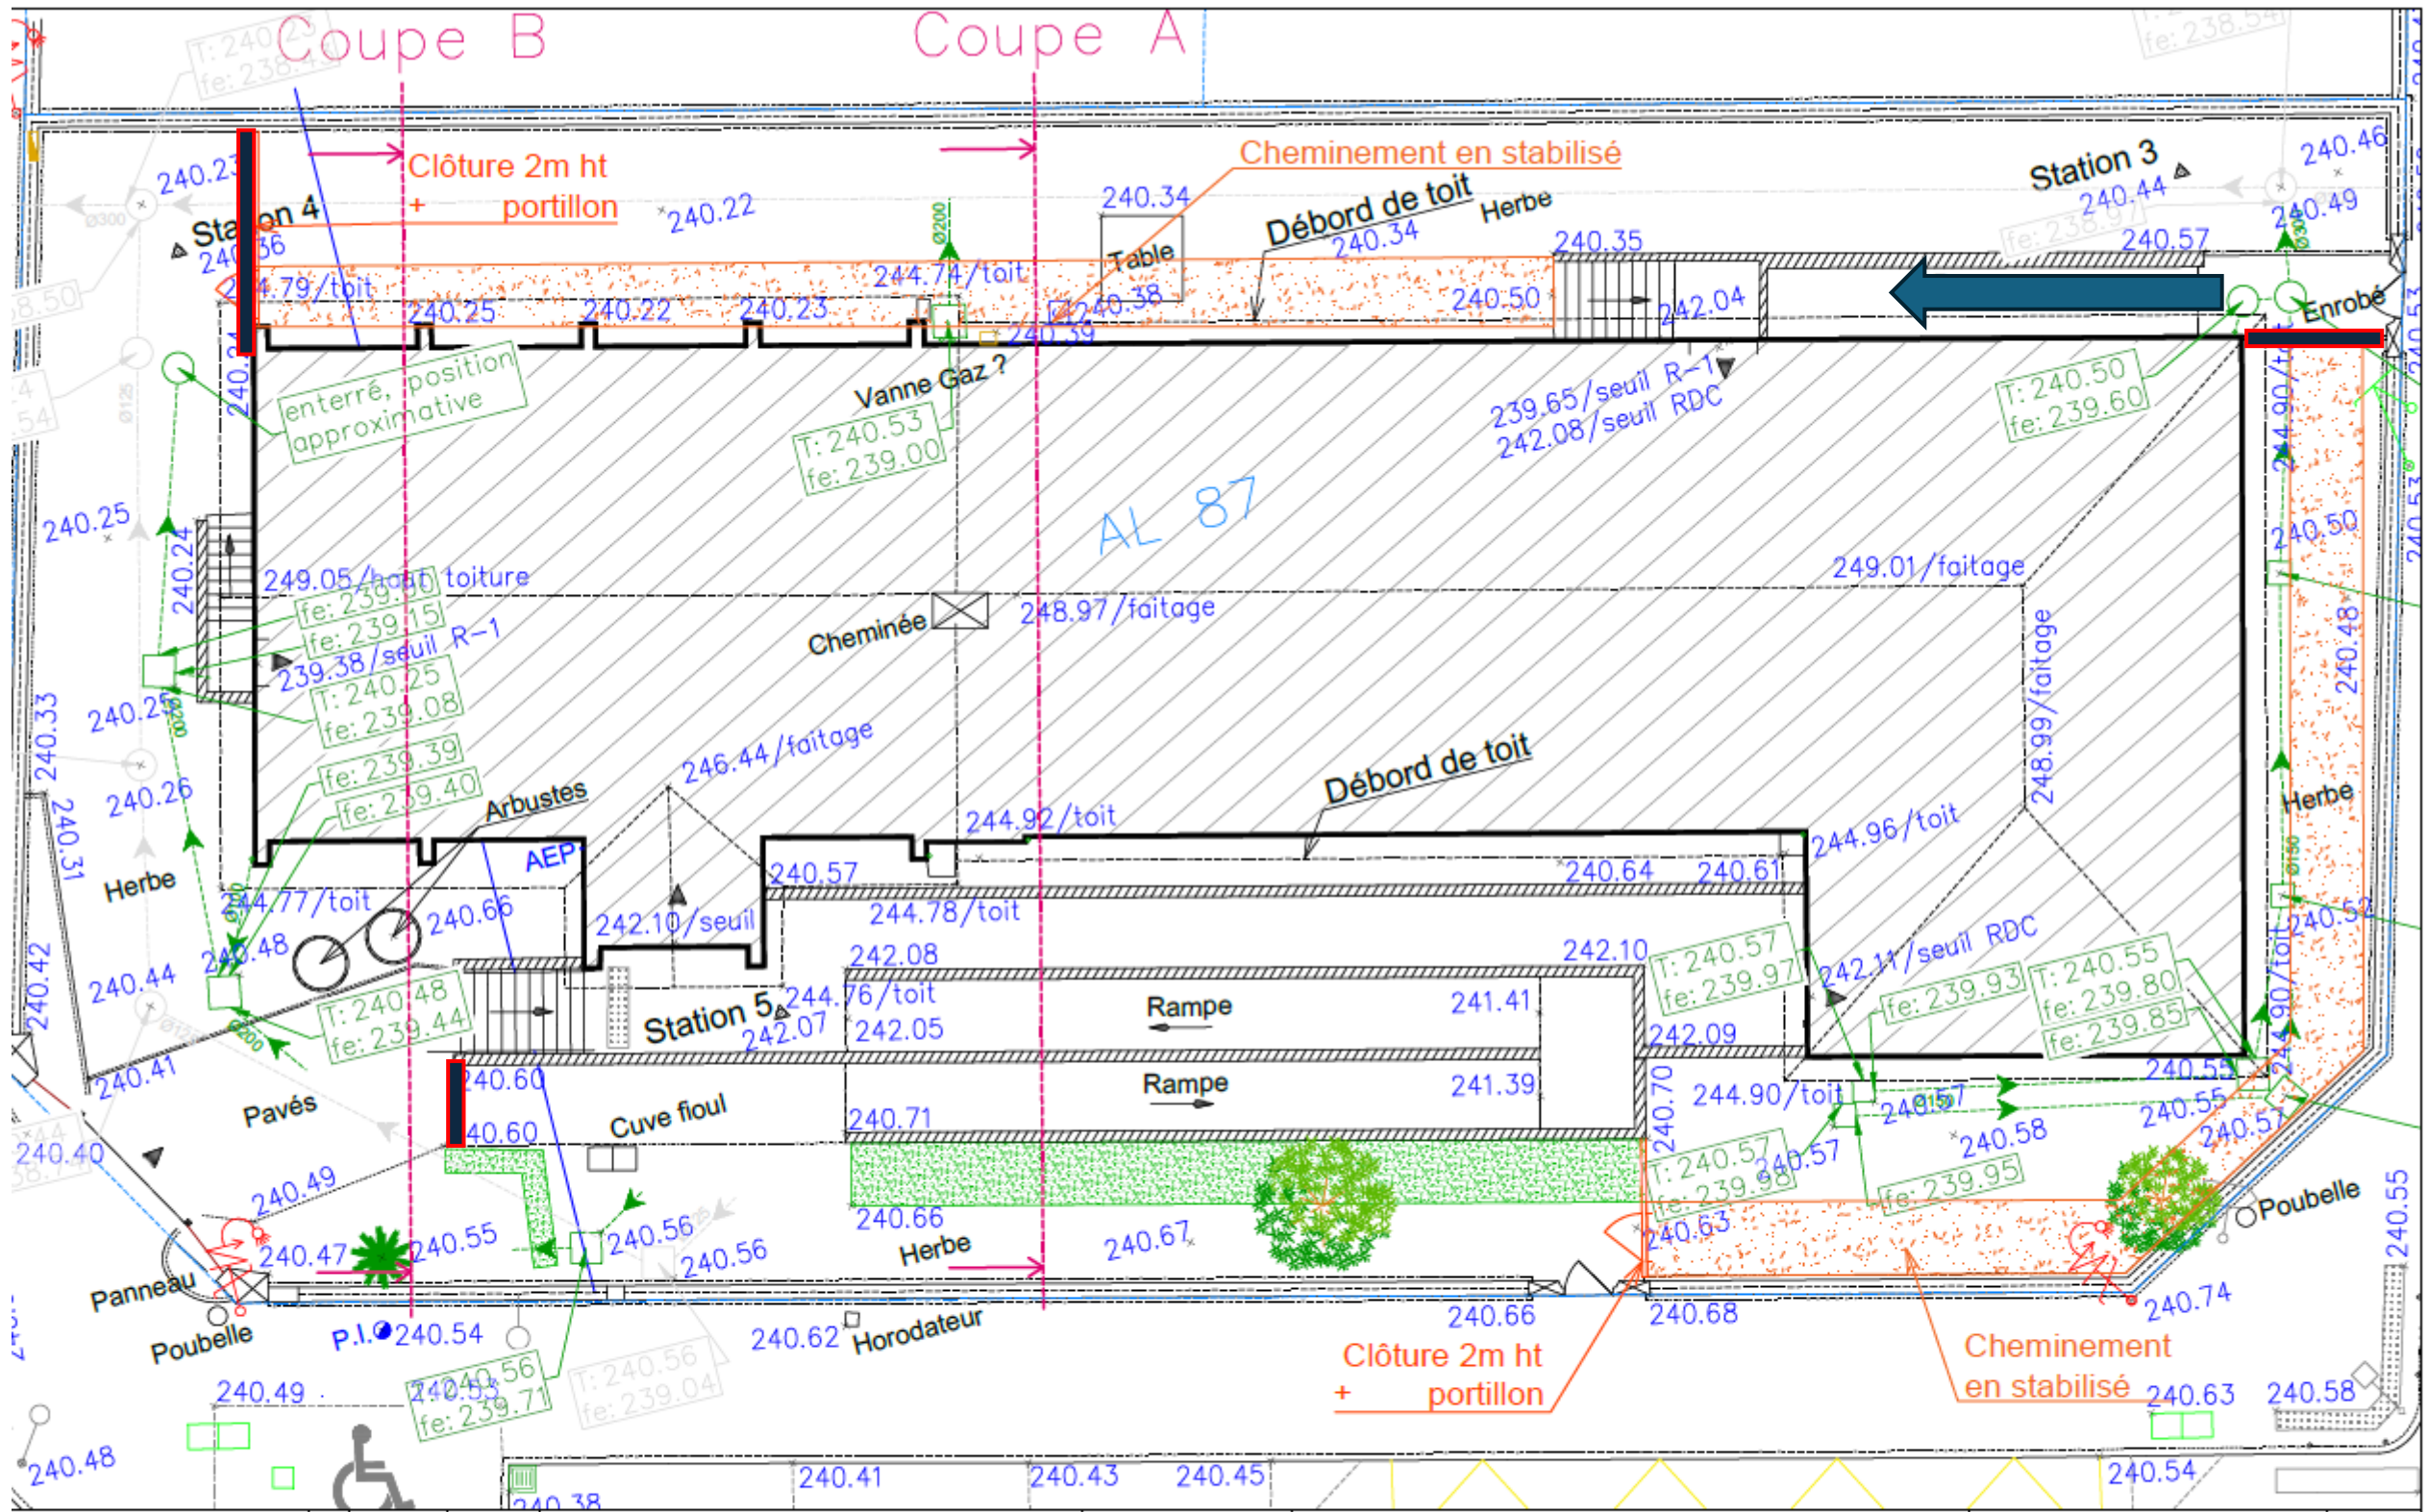

Maître d'œuvre
CPAM Isère

1	29/06/26	CPAM	Création
Ind.	Date	Par	



CPAM Bourgoin Jallieu

PIC

PHASE : DCE

Echelle : 1/125° Format : A3

GEN00

Indice

1

Folio

1



— : Délimitation flux chantier / agents



: Porte accès au plateau (salle agents)

Maître d'œuvre
CPAM Isère

1	29/06/26	CPAM	Création
Ind.	Date	Par	



CPAM Bourgoin Jallieu

PIC

PHASE : DCE

Echelle : 1/125°

Format : A3

GEN00

Indice

1

Folio

2



- : Réfectoire
- ↩ : Entrée entreprises
- : Délimitation flux chantier / agents
- : Vestiaires
- : Stockage chantier (emplacement des matériaux)
- ⊘ : Signalétique (condamnation accès agents CPAM)

Maître d'œuvre
CPAM Isère

1	29/06/26	CPAM	Création
Ind.	Date	Par	



CPAM Bourgoin Jallieu

PIC

PHASE :	DCE	Indice
Echelle :	1/125 ^e	Format : A3
	GEN00	Folio
		3