


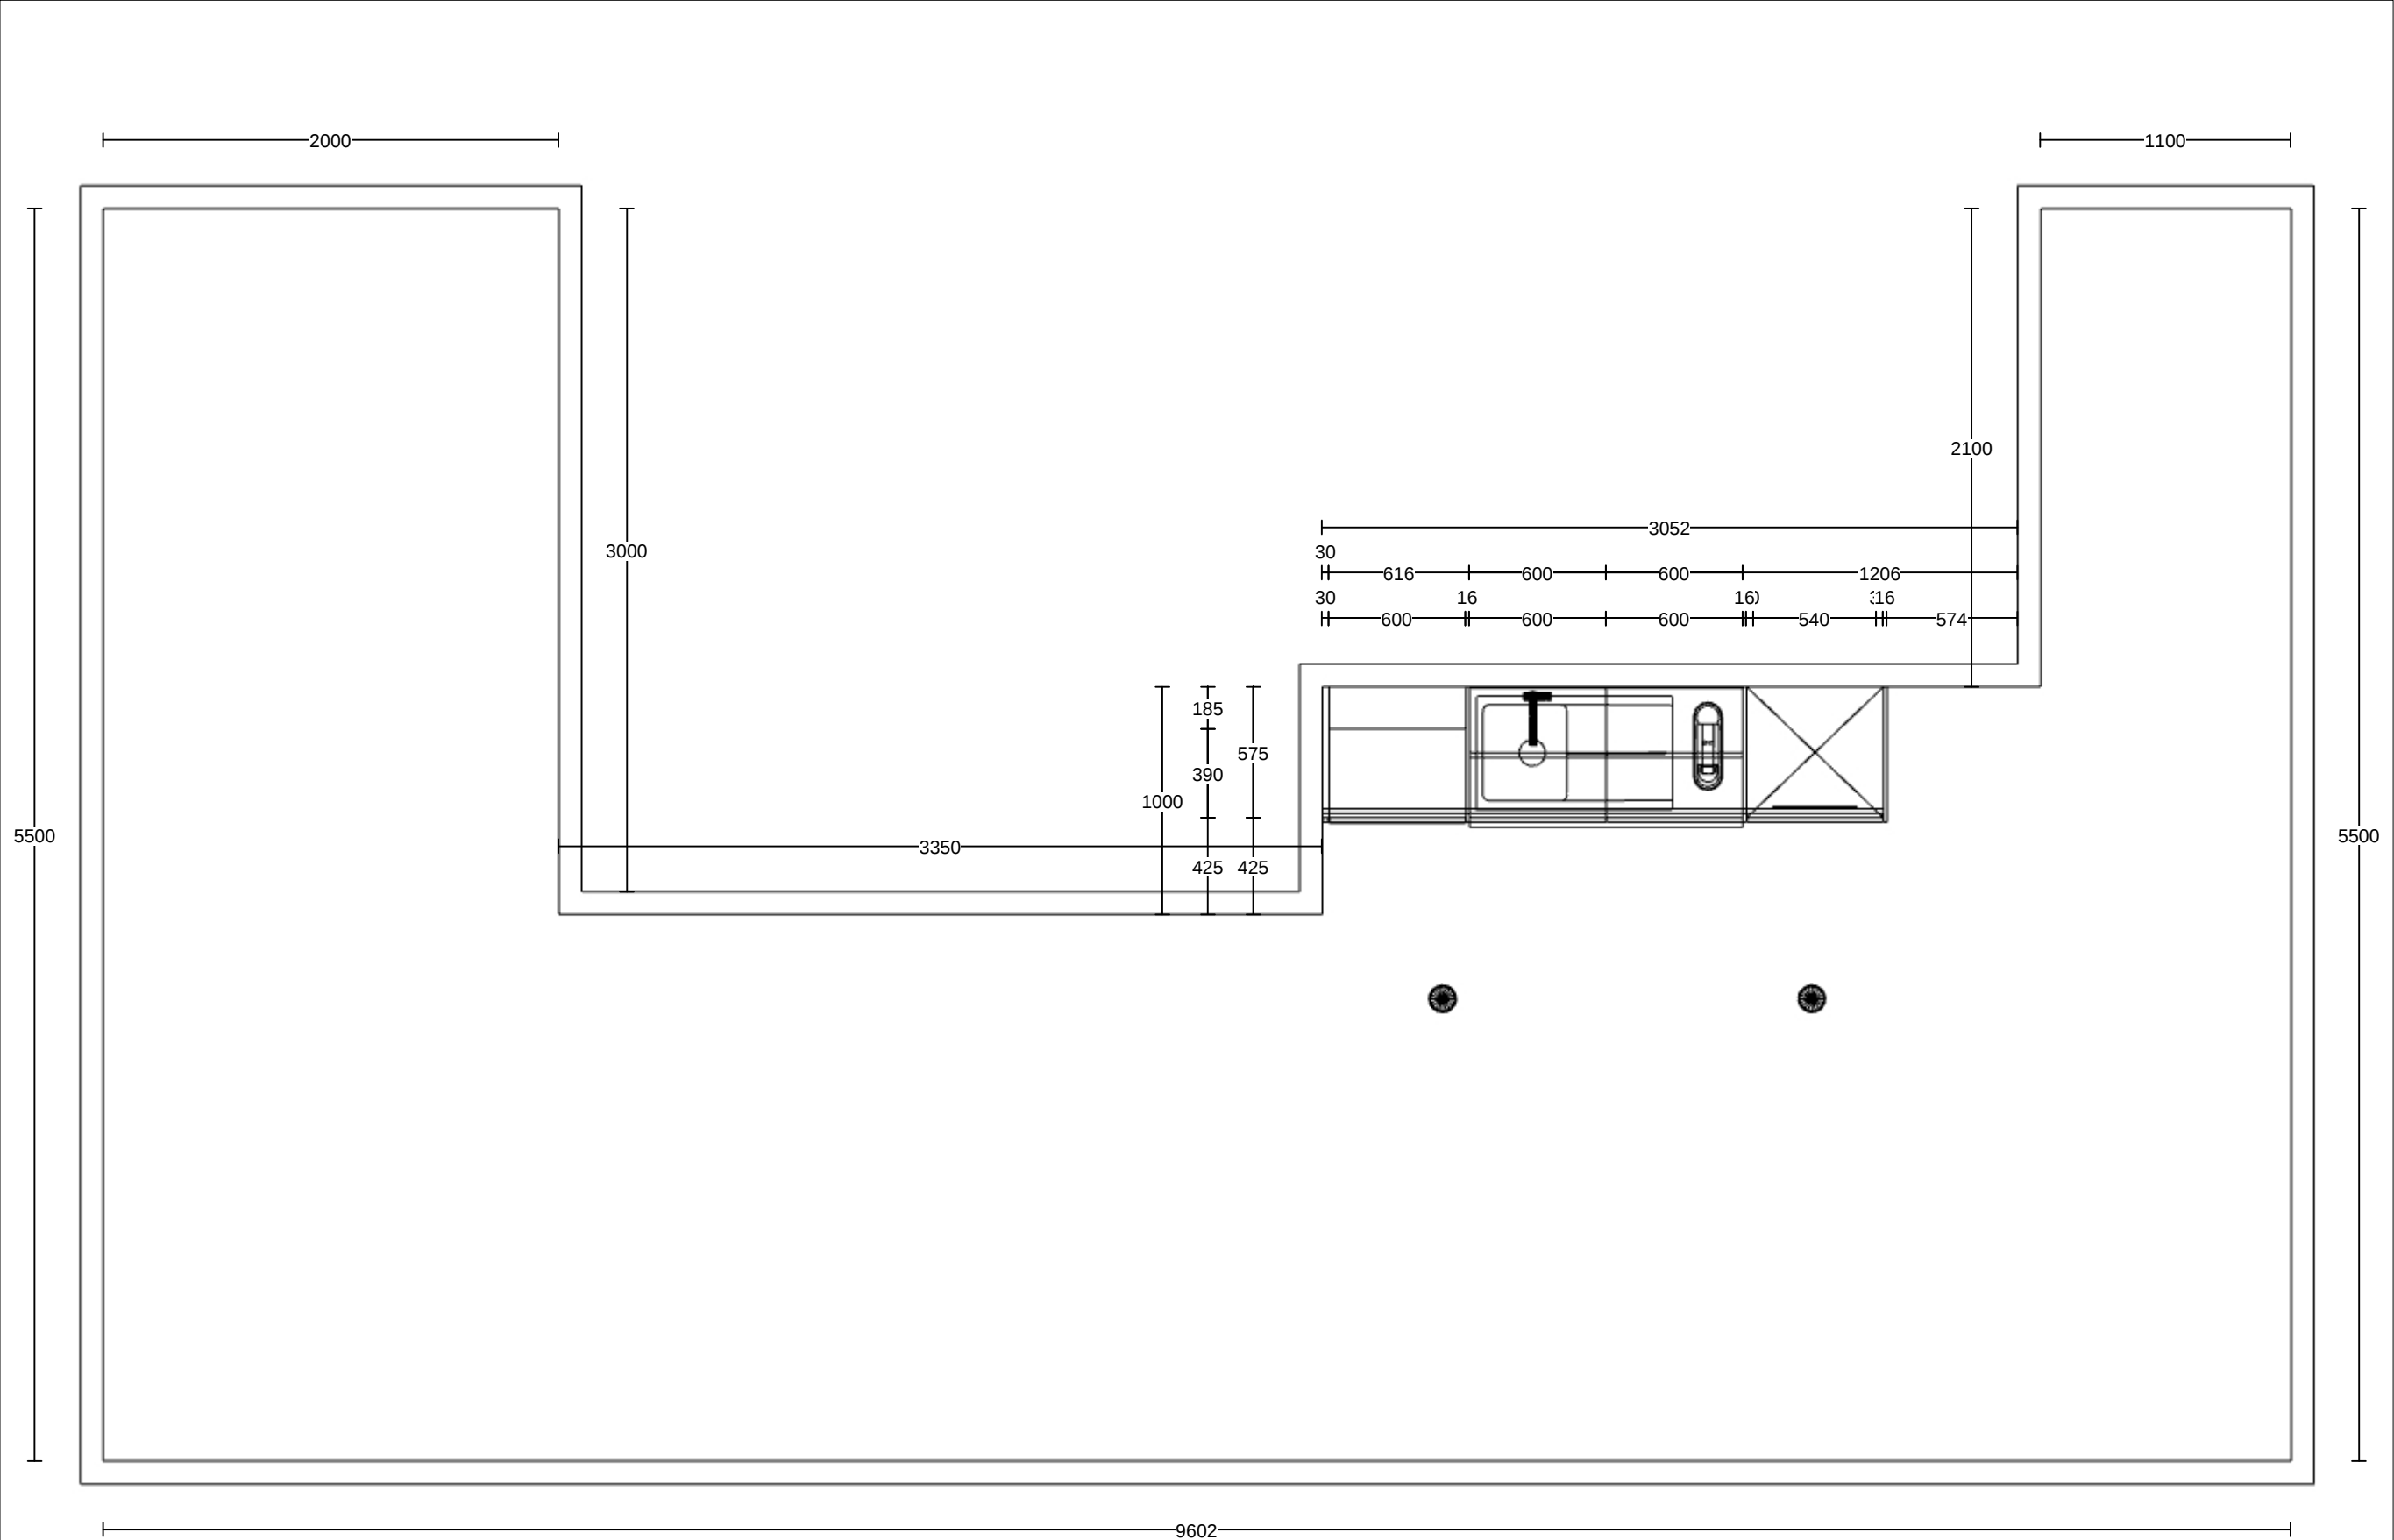

	Ceci est une représentation modelisée.	N° Plan : 24080217498	Raison Sociale :
	Vérifier que les dimensions de la pièces sont correctes.	Designer : Marine BODDAERT	Nom du Plan: ZAC ECOPARK
	Consultez le devis pour une liste des éléments inclus.	Conçu le : 2/8/24	Modèle : ELANCON SUPER MAT BLANC (STA)