

CIO

SIN LE NOBLE

ADRESSE DE L'OUVRAGE

INTERVENANTS

Maître d'ouvrage :

Fax :
Mail :

Maître d'oeuvre :

Tel :
Fax :
Mail :

BET :

INDICES PLAN

0	28/12/2021	Création du plan (SEV Energie)
A	30/01/2025	Mise à Jour DOE Dossier des Ouvrages Exécutés
B		
C		
D		
E		
F		



GENIE ELECTRIQUE
24, route de Béthune
62224 Ste Catherine lez Arras
Tél : 03.21.71.65.35
Fax : 03.21.71.69.23
Mail : egi.arras@egi-vdf.fr

UNIFILAIRE TD1

VISAS :

Bureau d'études:	Conducteur travaux:	Chef Chantier:

OBSERVATIONS :


--

La loi du 11 mars 1957 protège les droits intellectuels de l'auteur.
Les propriétés de ce document ne peuvent être copiées, exploitées, modifiées, utilisées sans l'accord exprès du présent concepteur.

Type (EL/PB/SSI)	NUMERO	INDICE
UNI	01	DOE

ECH	dess. par:	conducteur:
	AW	JM

N° AFFAIRE
31/01564

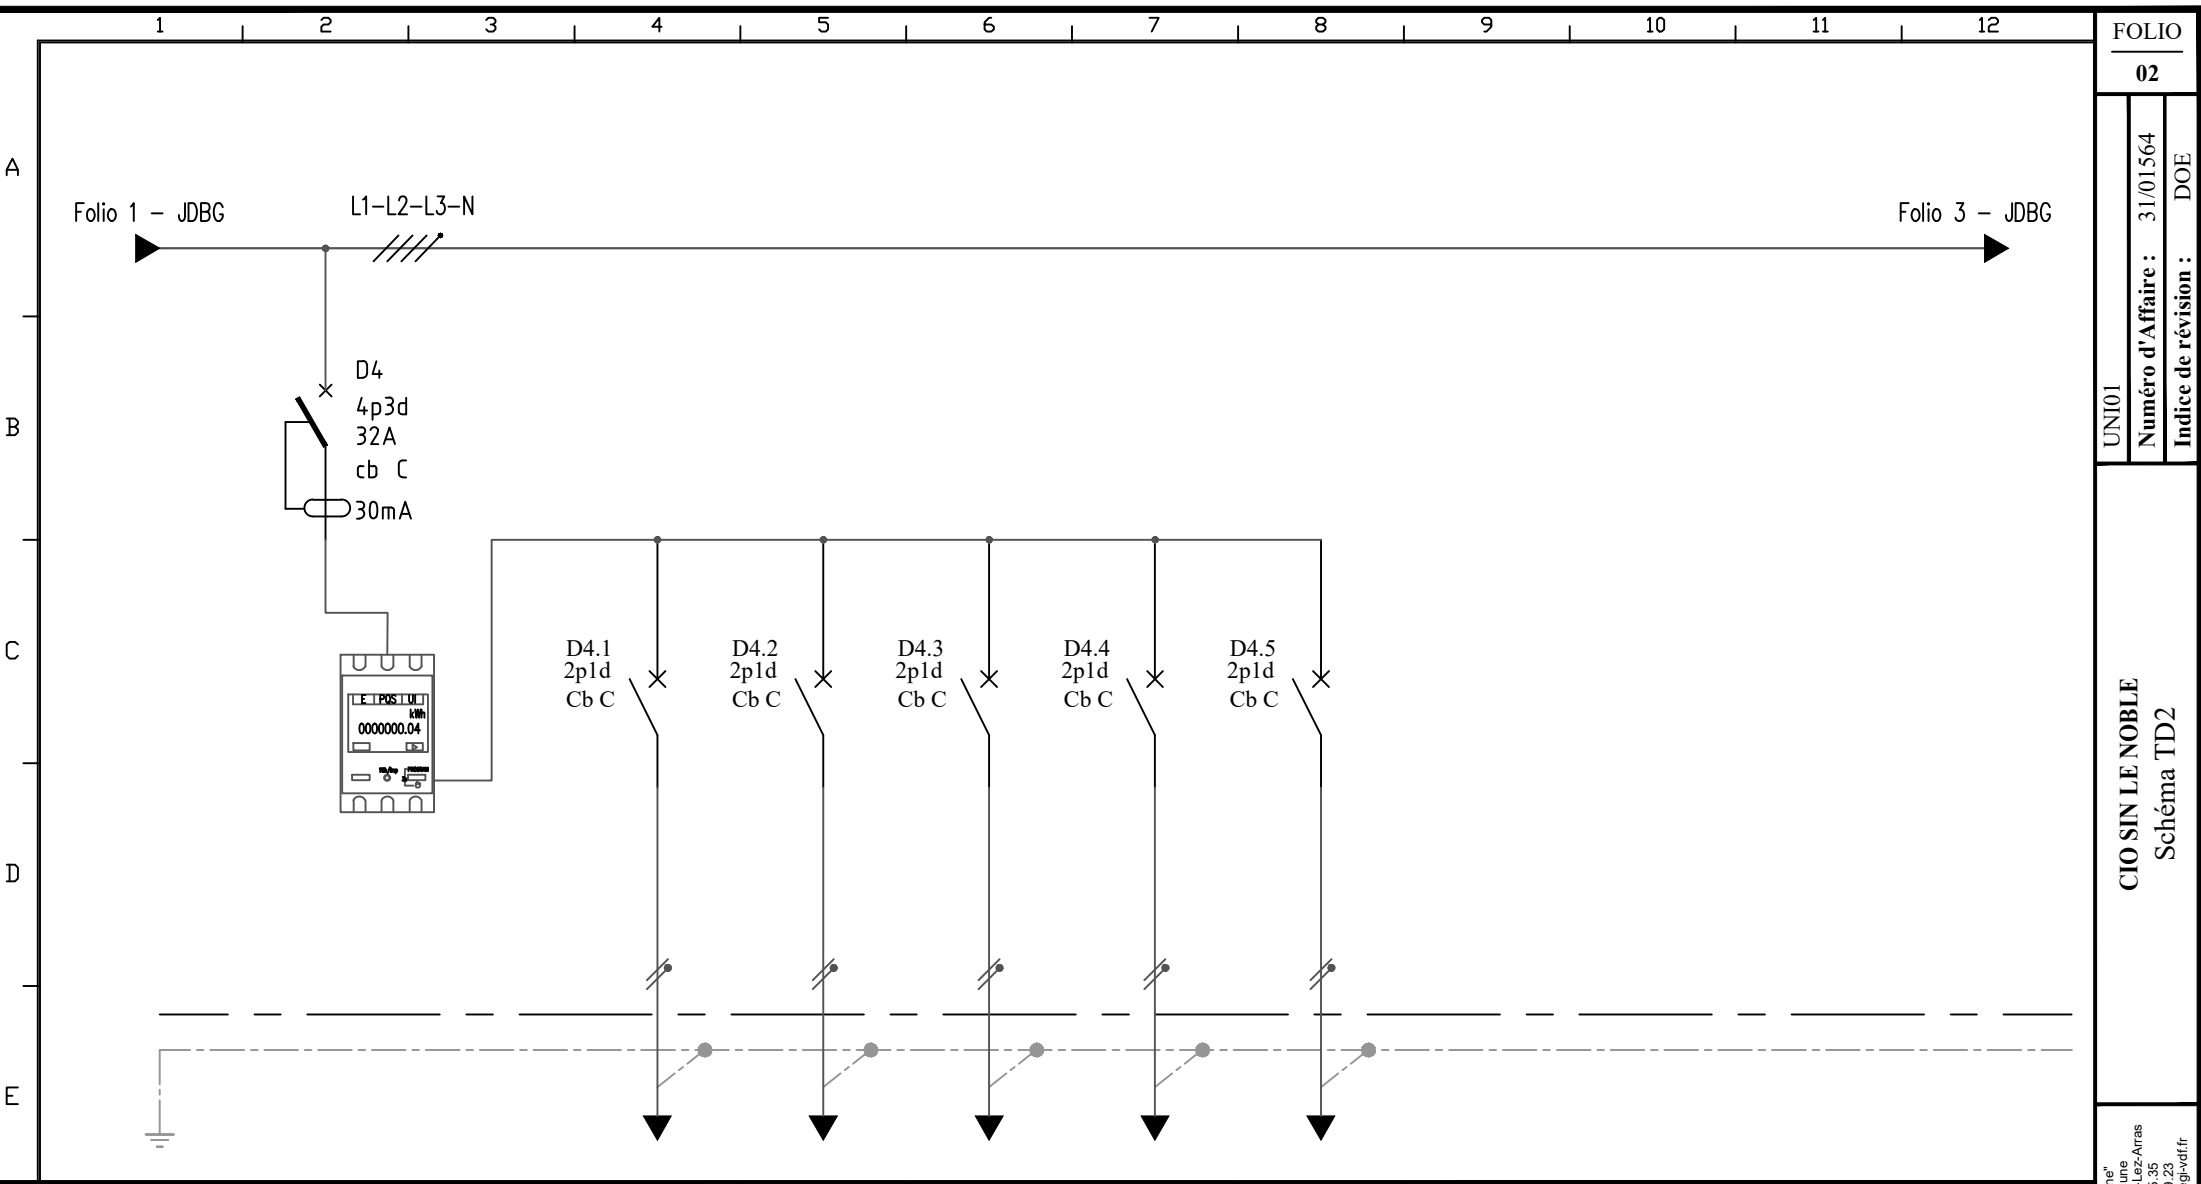

N° DE CABLE / CIRCUIT				TD1 PA1	TD1 PA2	TD1 PA3	TD1 PA4	TD1 PA5				
CABLES	IRTH (A)	32A		16A	16A	16A	16A	16A				
	IRMAGN (A)	320A		160A	160A	160A	160A	160A				
	SECTION			U1000R2V 3G2.5	U1000R2V 3G2.5	U1000R2V 3G2.5	U1000R2V 3G2.5	U1000R2V 3G2.5				
DESIGNATION	General Prises de courant	Compteur Prises		Prises de courant Box 1 - 2 - 3	Prises de courant Accueil	Prises de courant Bureau CIO	Prises de courant Open Space Local Baie	Prises de courant Accueil				
PUISSANCE N-FOISON.				..	..	..	..	..				
LONGUEUR												

CIO SIN LE NOBLE

ADRESSE DE L'OUVRAGE

INTERVENANTS

Maître d'ouvrage :

Fax :
Mail :

Maître d'oeuvre :

Tel :
Fax :
Mail :

BET :

INDICES PLAN

0	28/12/2021	Création du plan (SEV Energie)
A	30/01/2025	Mise à Jour DOE Dossier des Ouvrages Exécutés
B		
C		
D		
E		
F		



GENIE ELECTRIQUE
24, route de Béthune
62224 Ste Catherine lez Arras
Tél : 03.21.71.65.35
Fax : 03.21.71.69.23
Mail : egi.arras@egi-vdf.fr

UNIFILAIRE TD2

VISAS :

Bureau d'études:	Conducteur travaux:	Chef Chantier:

OBSERVATIONS :

--


La loi du 11 mars 1957 protège les droits intellectuels de l'auteur.

Les propriétés de ce document ne peuvent être copiées, exploitées, modifiées, utilisées sans l'accord exprès du présent concepteur.

Type (EL/PB/SSI)	NUMERO	INDICE
UNI	02	DOE

ECH	dess. par:	conducteur:
	AW	JM

N° AFFAIRE
31/01564

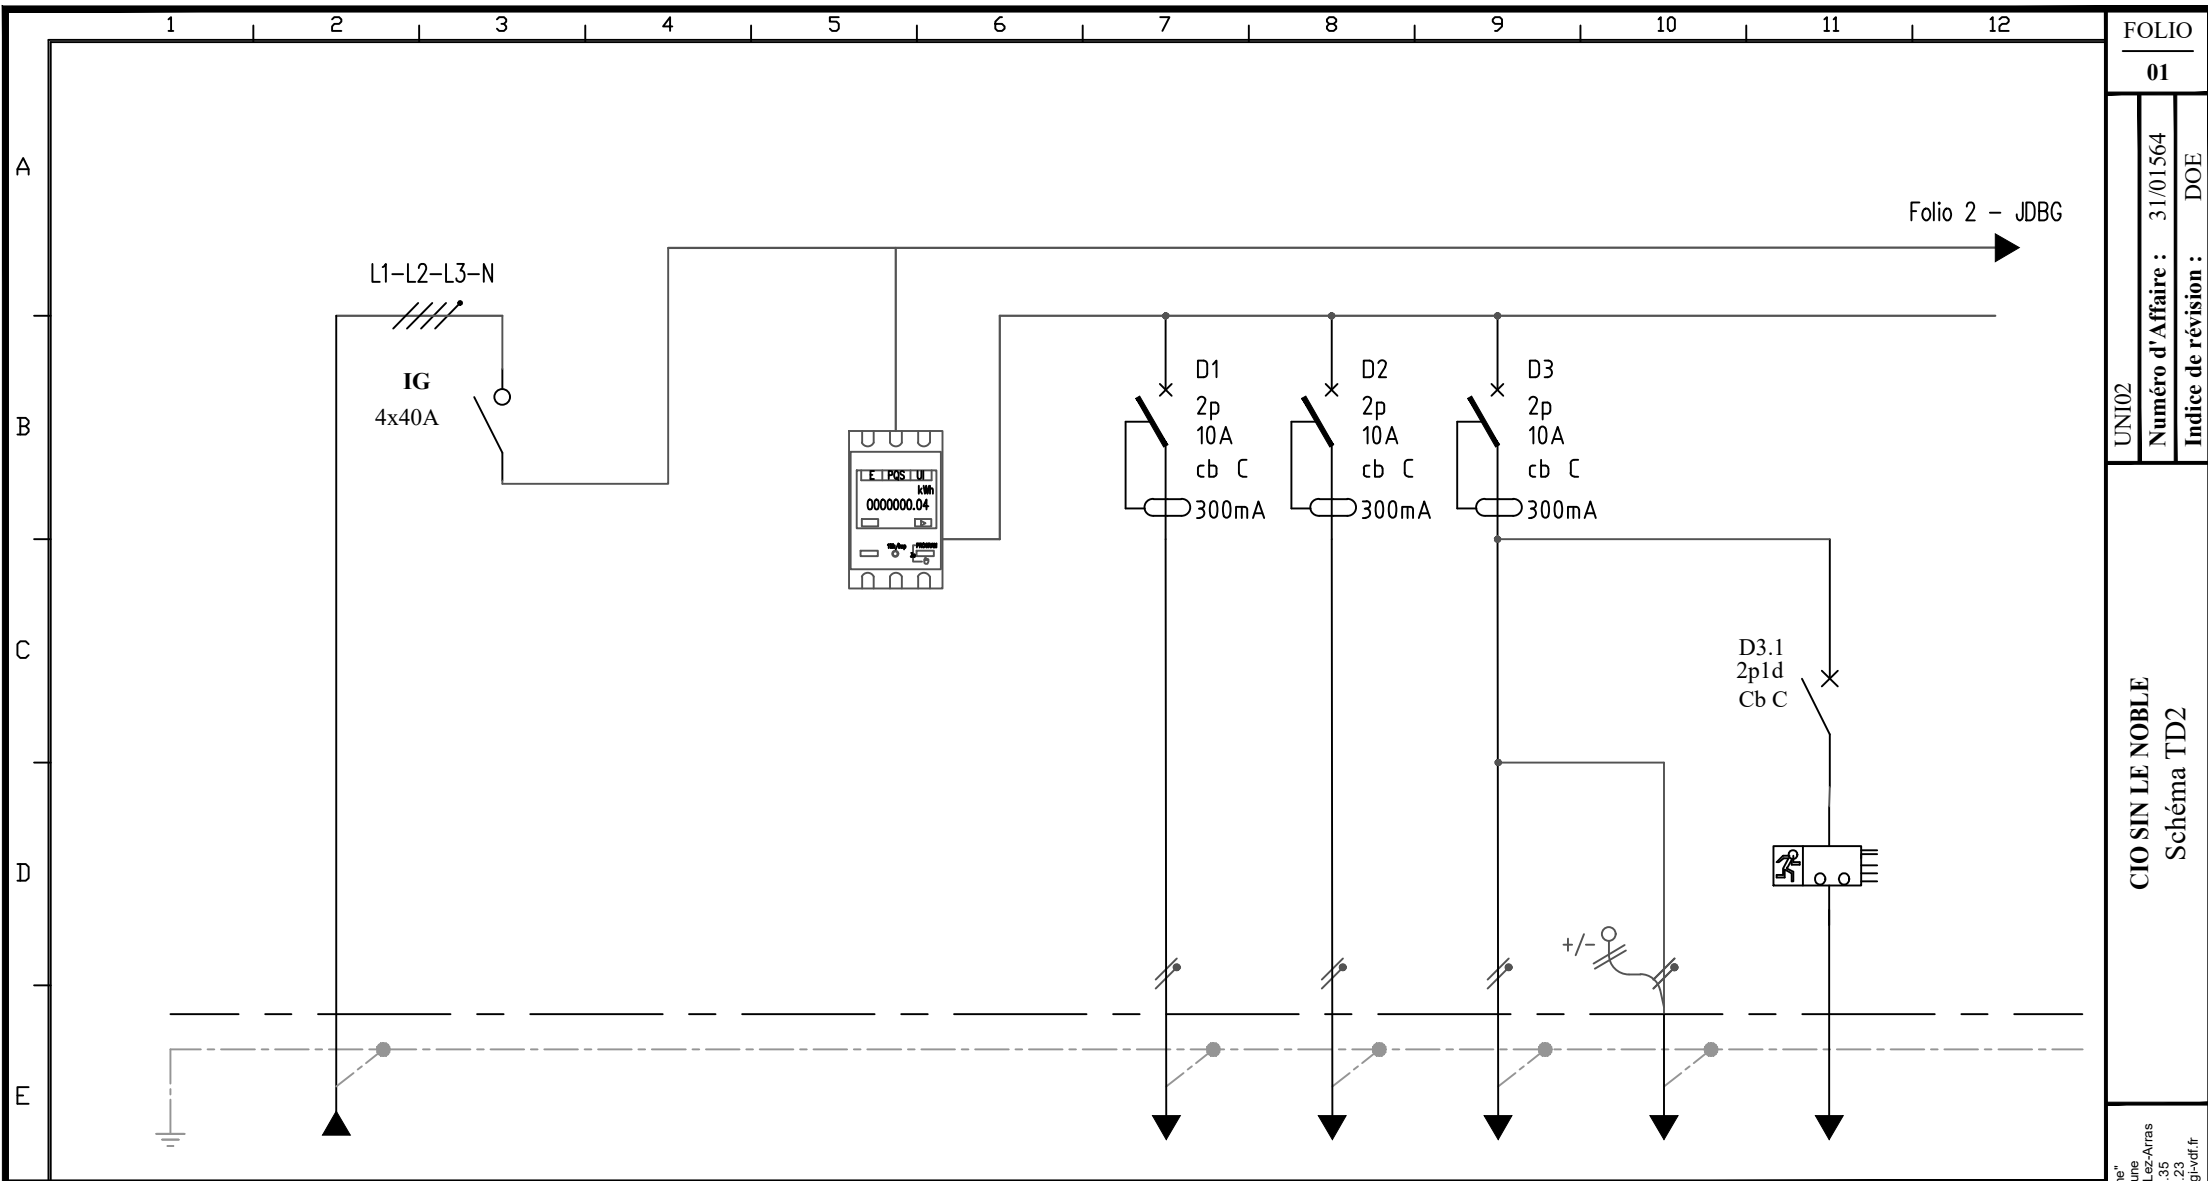

N° DE CABLE / CIRCUIT		ALIM	II			TD2 E4	TD2 E5	TD2 E6	TD2 E6	BS	
CABLES	IRTH (A)		63A			10A	10A	10A		10A	
	IRMAGN (A)					100A	100A	100A		100A	
	SECTION	5G16 U1000R2V				U1000R2V 3G15	U1000R2V 3G15	U1000R2V 3G15	U1000R2V 5G15		
DESIGNATION		Alimentation Generale	Interrupteur General		Compteur Eclairage	Eclairage Reunion - Bureau 1 Secretariat - Bureau 2	Eclairage Open Space	Eclairage Circulation	Eclairage Securite	Telecommande Eclairage de secours	
PUISSANCE N-FOISON.			..			..	..	..		..	
LONGUEUR											

FOLIO

01

Numéro d'Affaire : 31/01564

Indice de révision : DOE

CIO SIN LE NOBLE

Schéma TD2

Esace Catherine®


26 Route de Béthune

62223 Sainte-Catherine-lez-Arras


Tél. : 03 21 71 65 35

Fax : 03 21 71 69 23

E-Mail : egl.arias@egl-vdf.fr

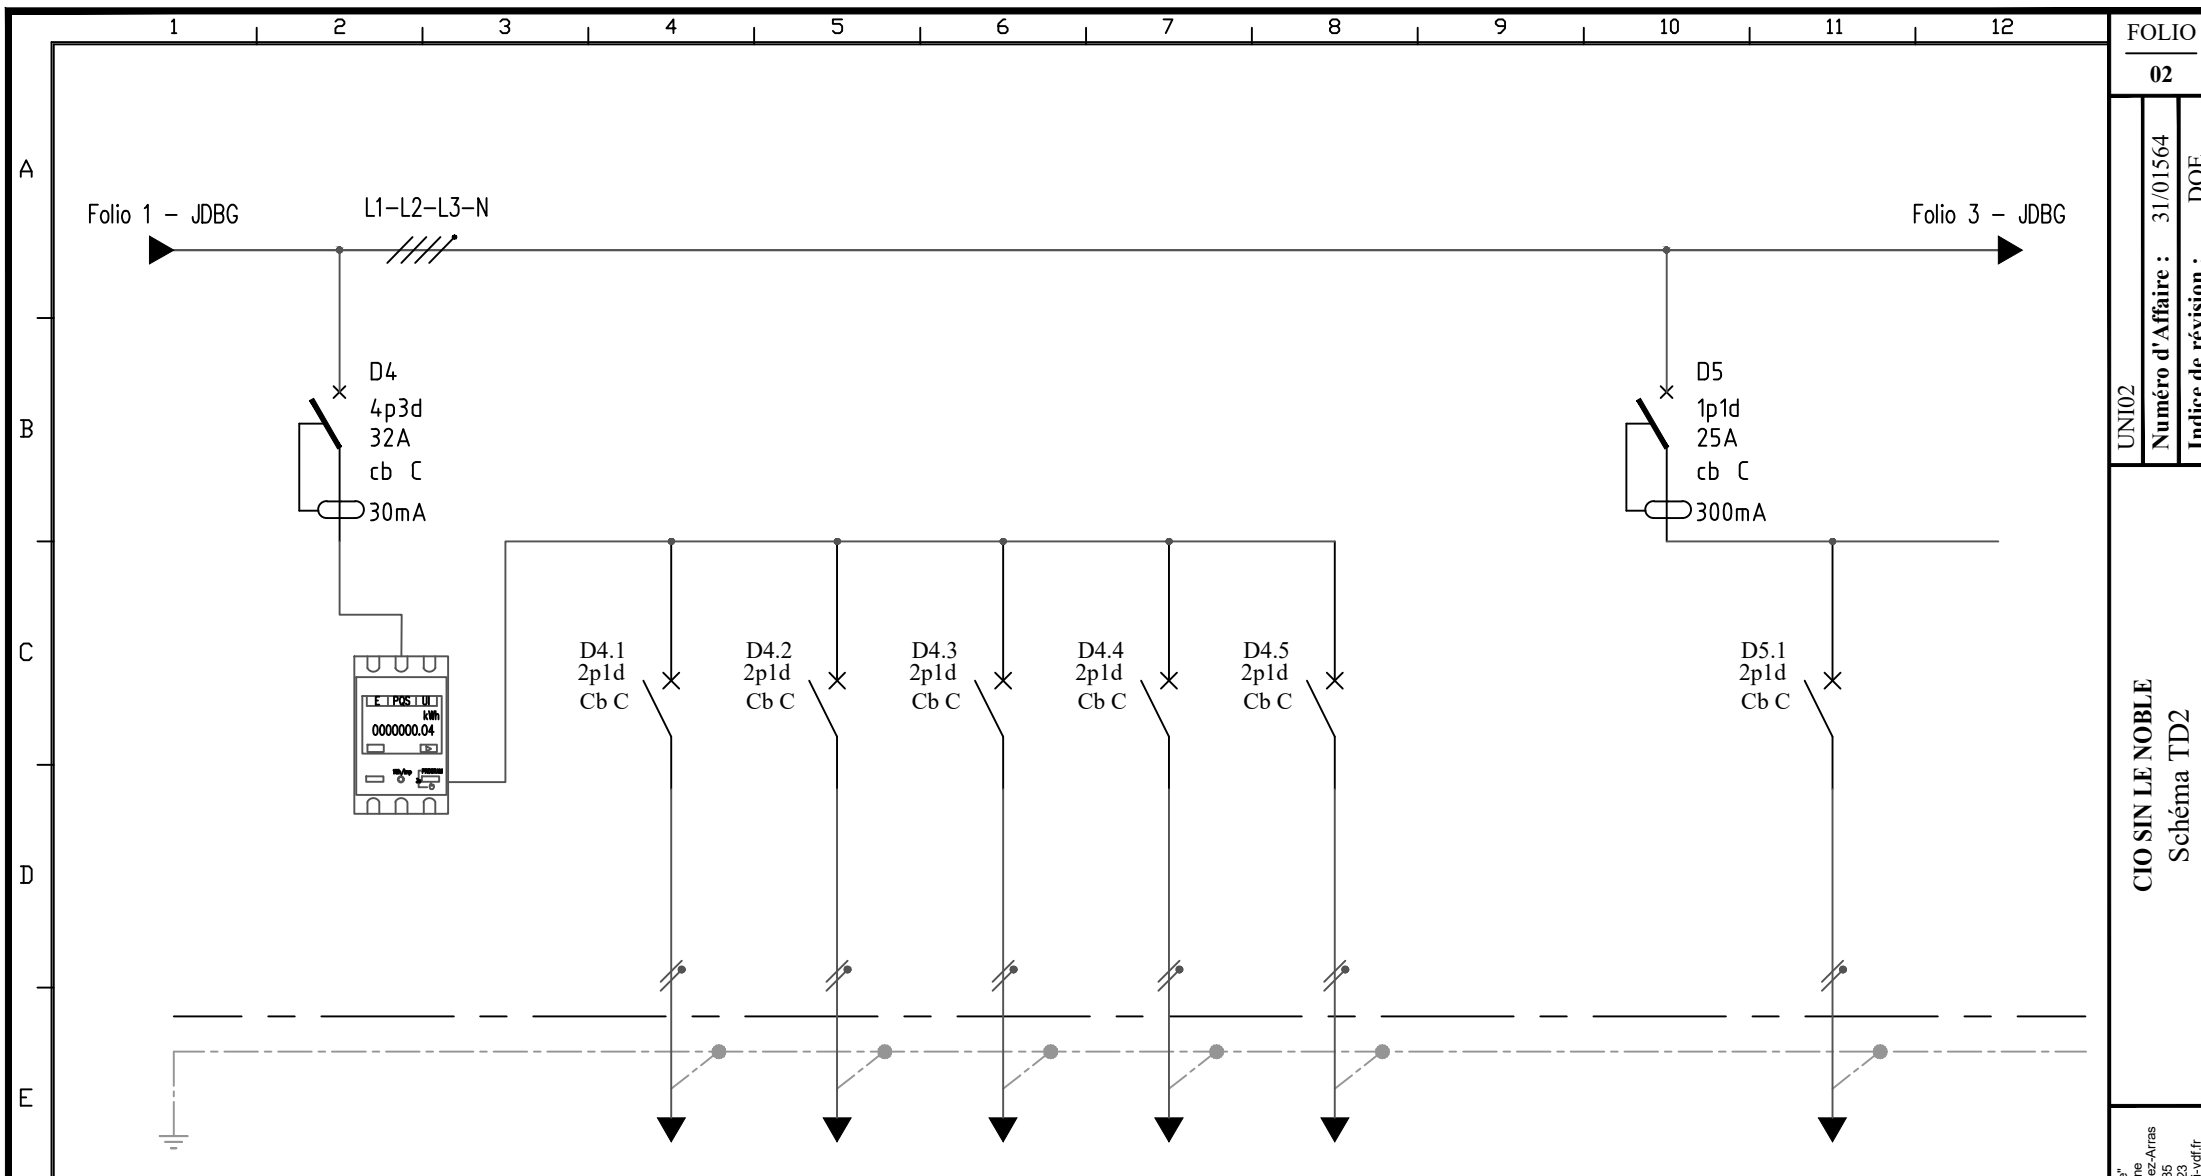

N° DE CABLE / CIRCUIT			TD2 PA6	TD2 PA7	TD2 PA8	TD2 PA9	TD1 PA10			CASSETTE1	
CABLES	IRTH (A)	32A	16A	16A	16A	16A	16A		25A	10A	
	IRMAGN (A)	320A	160A	160A	160A	160A	160A		250A	100A	
	SECTION		U1000R2V 3G2.5	U1000R2V 3G2.5	U1000R2V 3G2.5	U1000R2V 3G2.5	U1000R2V 3G2.5			U1000R2V 3G1.5	
DESIGNATION		General Prises de courant	Compteur Prises	Prises de courant Reunion	Prises de courant Open Space	Prises de courant Bureau 2 Kitchenette	Prises de courant Bureau 1 Secretariat	Prises de courant Circulation		General Cassettes clim	Alimentation Cassettes 1
PUISSANCE N-FOISON.											
LONGUEUR											

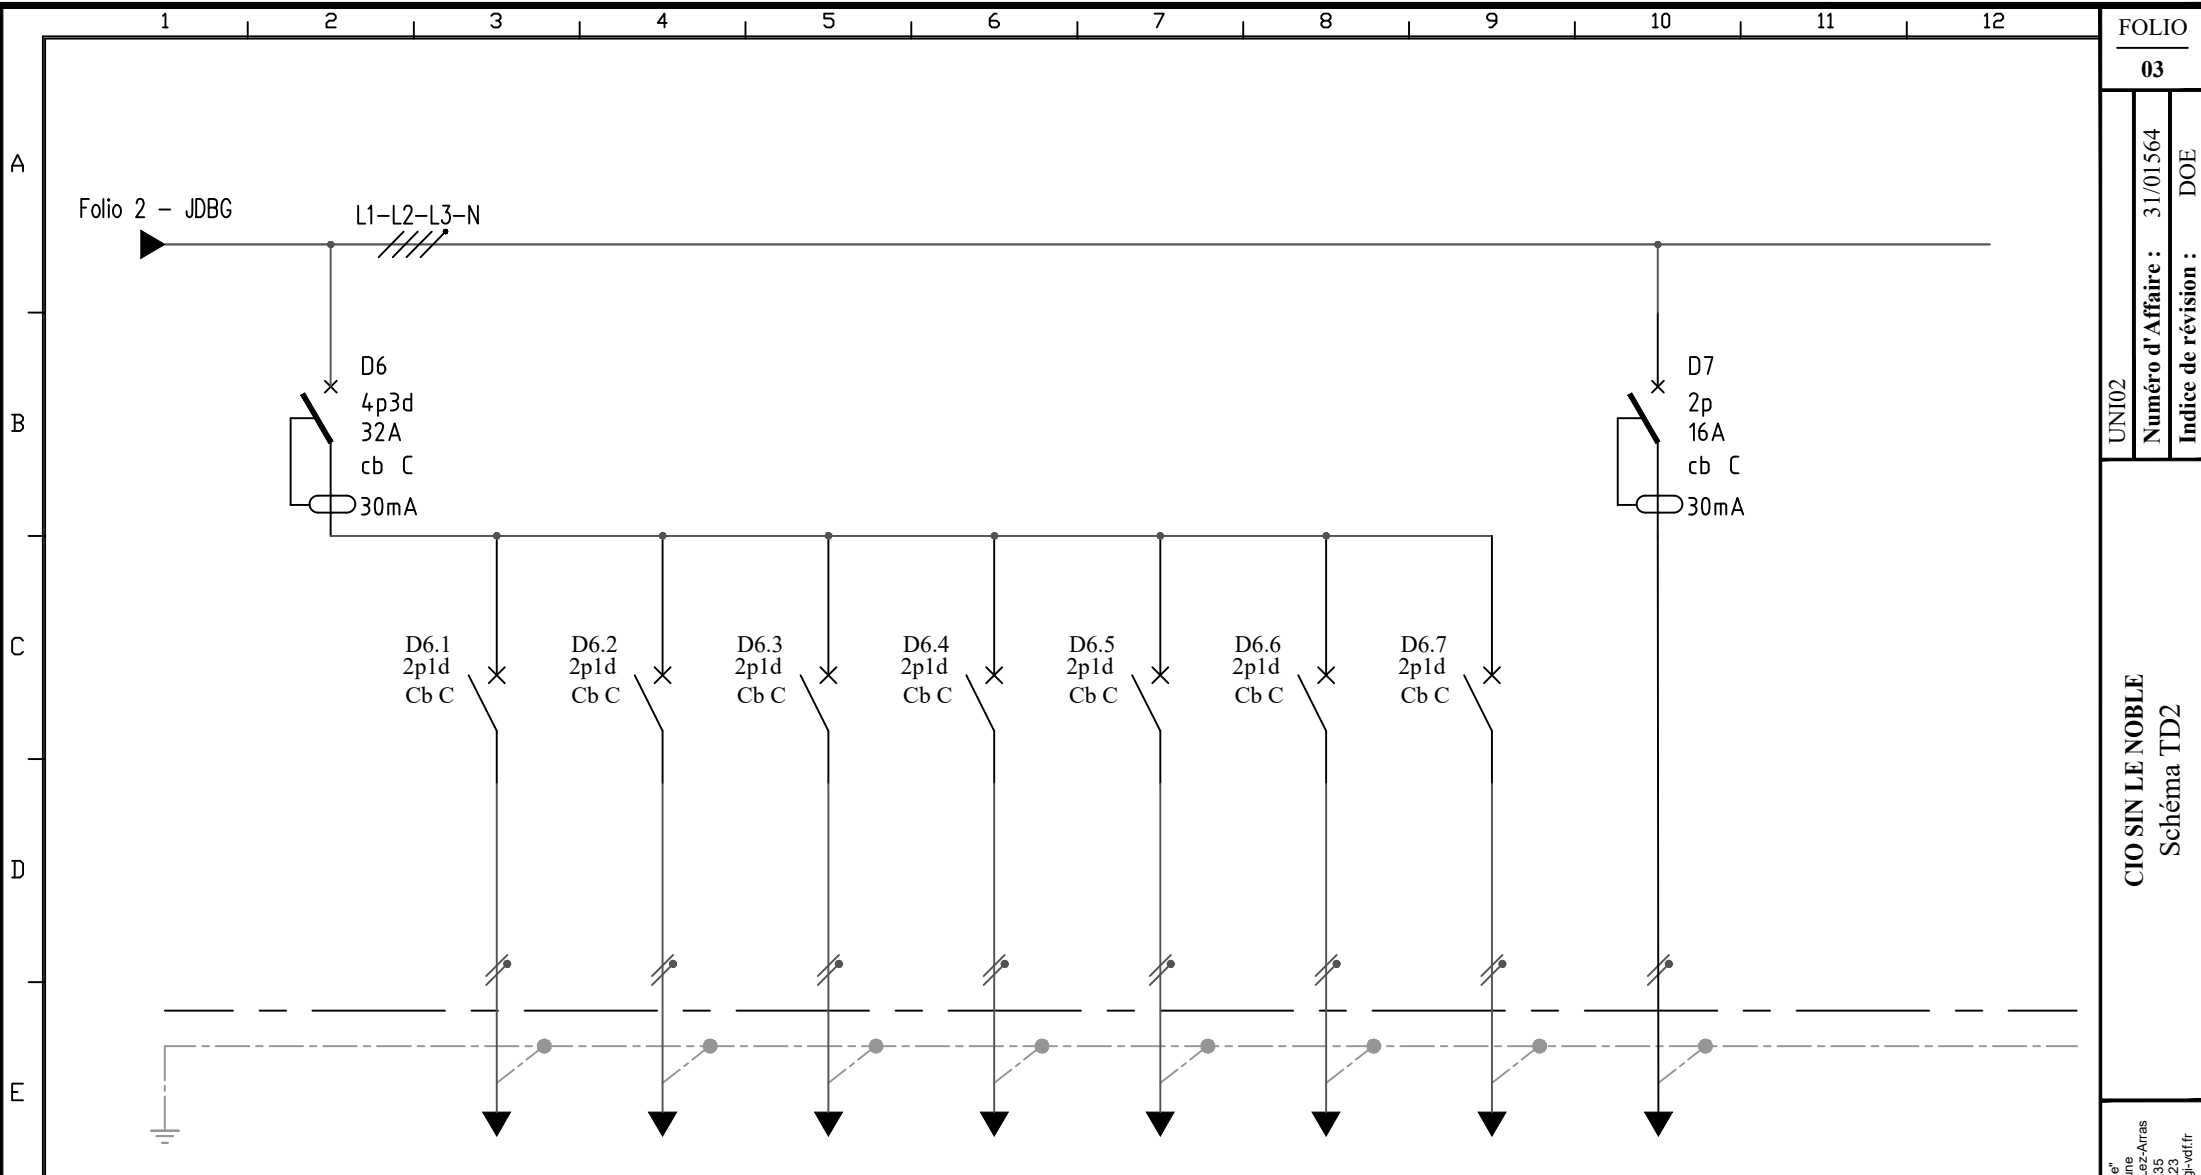

N° DE CABLE / CIRCUIT		TD2 PA6	TD2 EL5	TD2 EL6	TD2 EL8	TD2 ECS1	TD2 MAC	TD2 EL7	TD2 PCS2		
CABLES	IRTH (A)	32A	16A	16A	16A	16A	16A	16A	16A		
	IRMAGN (A)	320A	160A	160A	160A	160A	160A	160A	160A		
	SECTION	U1000R2V 3G2.5	U1000R2V 3G2.5	U1000R2V 3G2.5	U1000R2V 3G2.5	U1000R2V 3G2.5	U1000R2V 3G2.5	U1000R2V 3G2.5	U1000R2V 3G2.5		
DESIGNATION		General Alimentations	Prises de courant Reunion	Alimentation Micro ondes	Alimentation Micro ondes	Alimentation Refrigerateur	Alimentation BECS	Alimentation Machine a cafe	Alimentation Fontaine a eau	Prise de courant Bureau 1 et 2 Secretariat	
PUISSANCE N-FOISON.			..	..	..	..	..	..	..		
LONGUEUR											