


QUARTIER CORBINEAU
BATIMENT 0052
ETAGE

Locaux concernés par les travaux

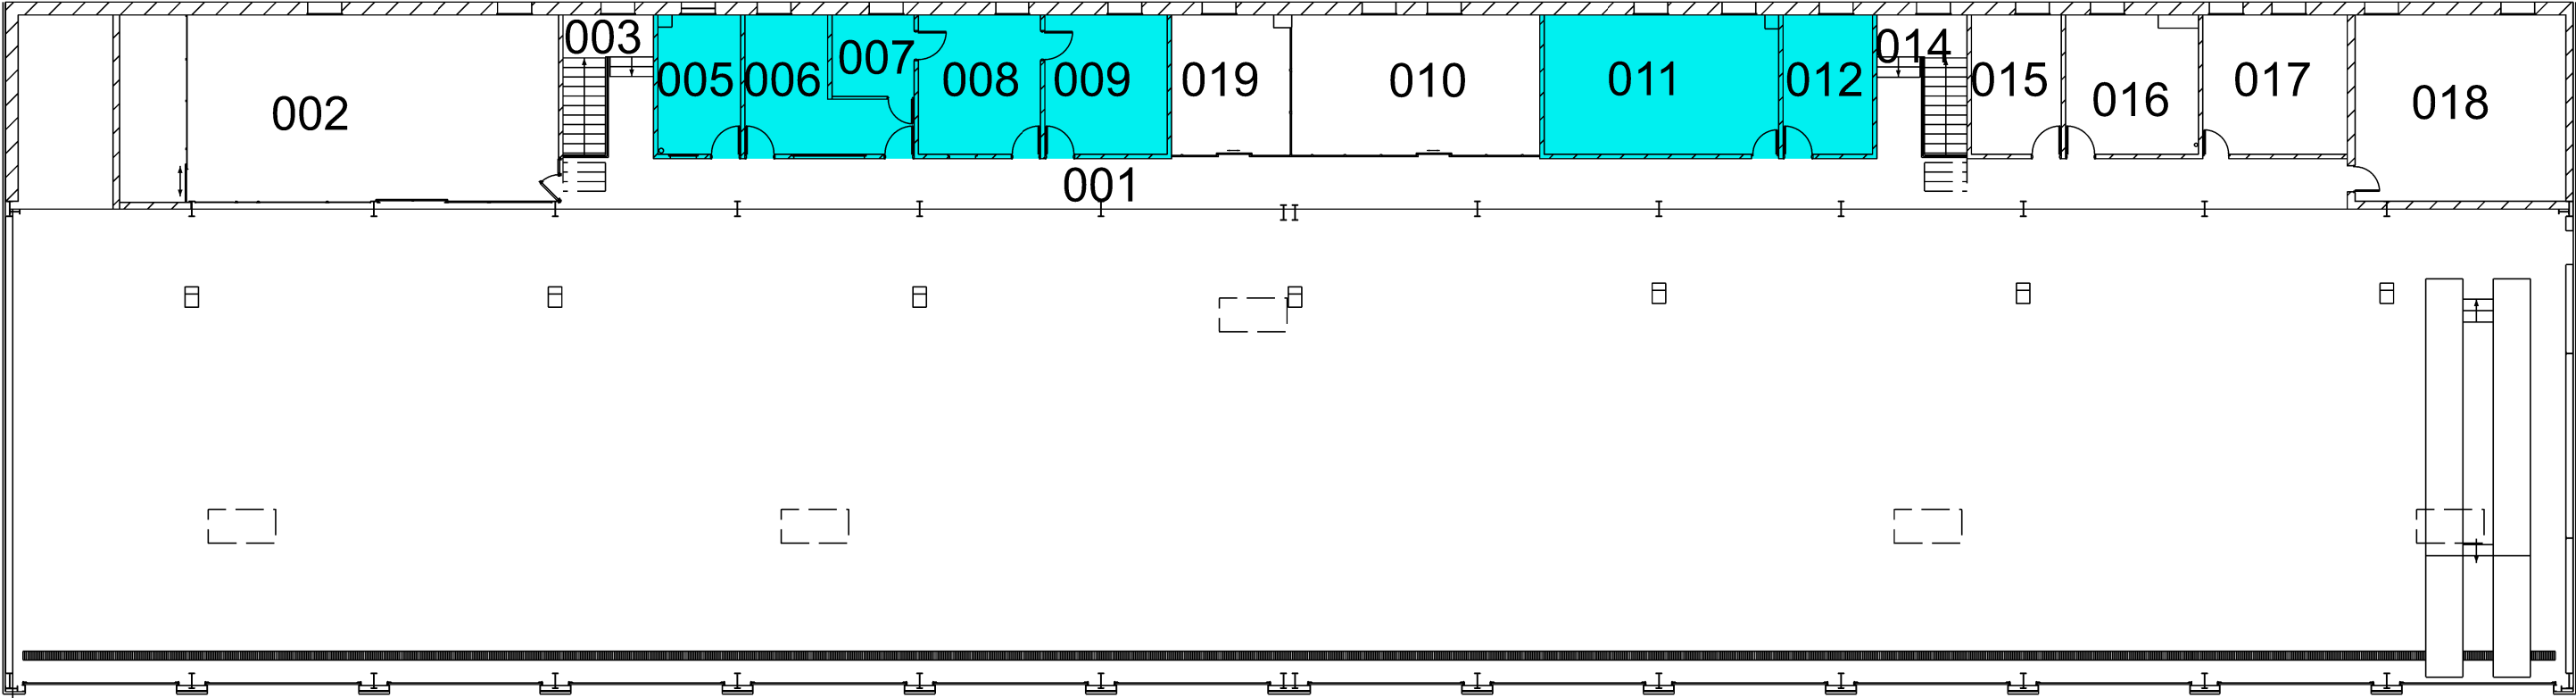

ETAT ACTUEL