

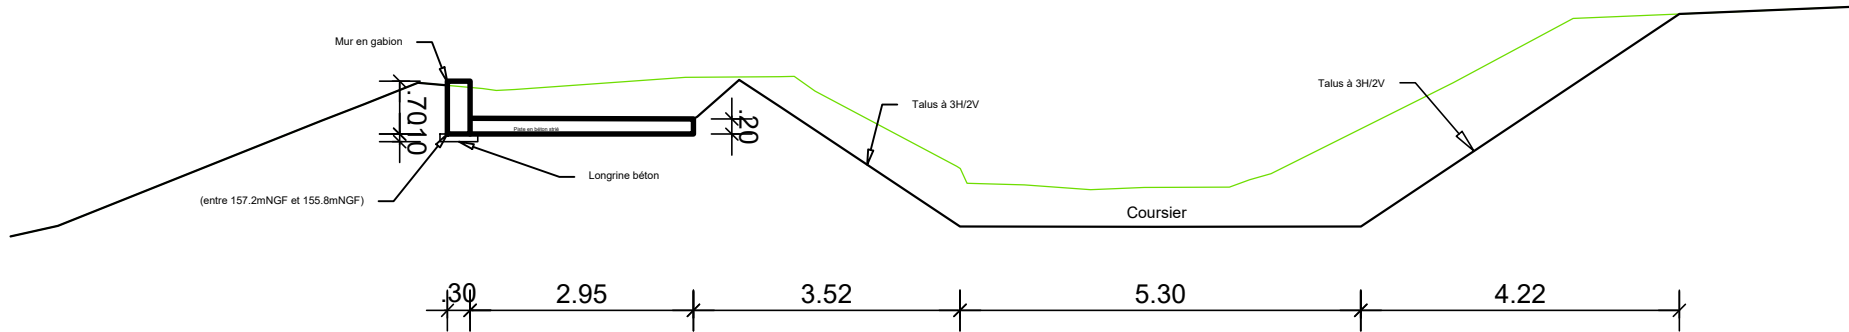


COUPE B-B

1/100e

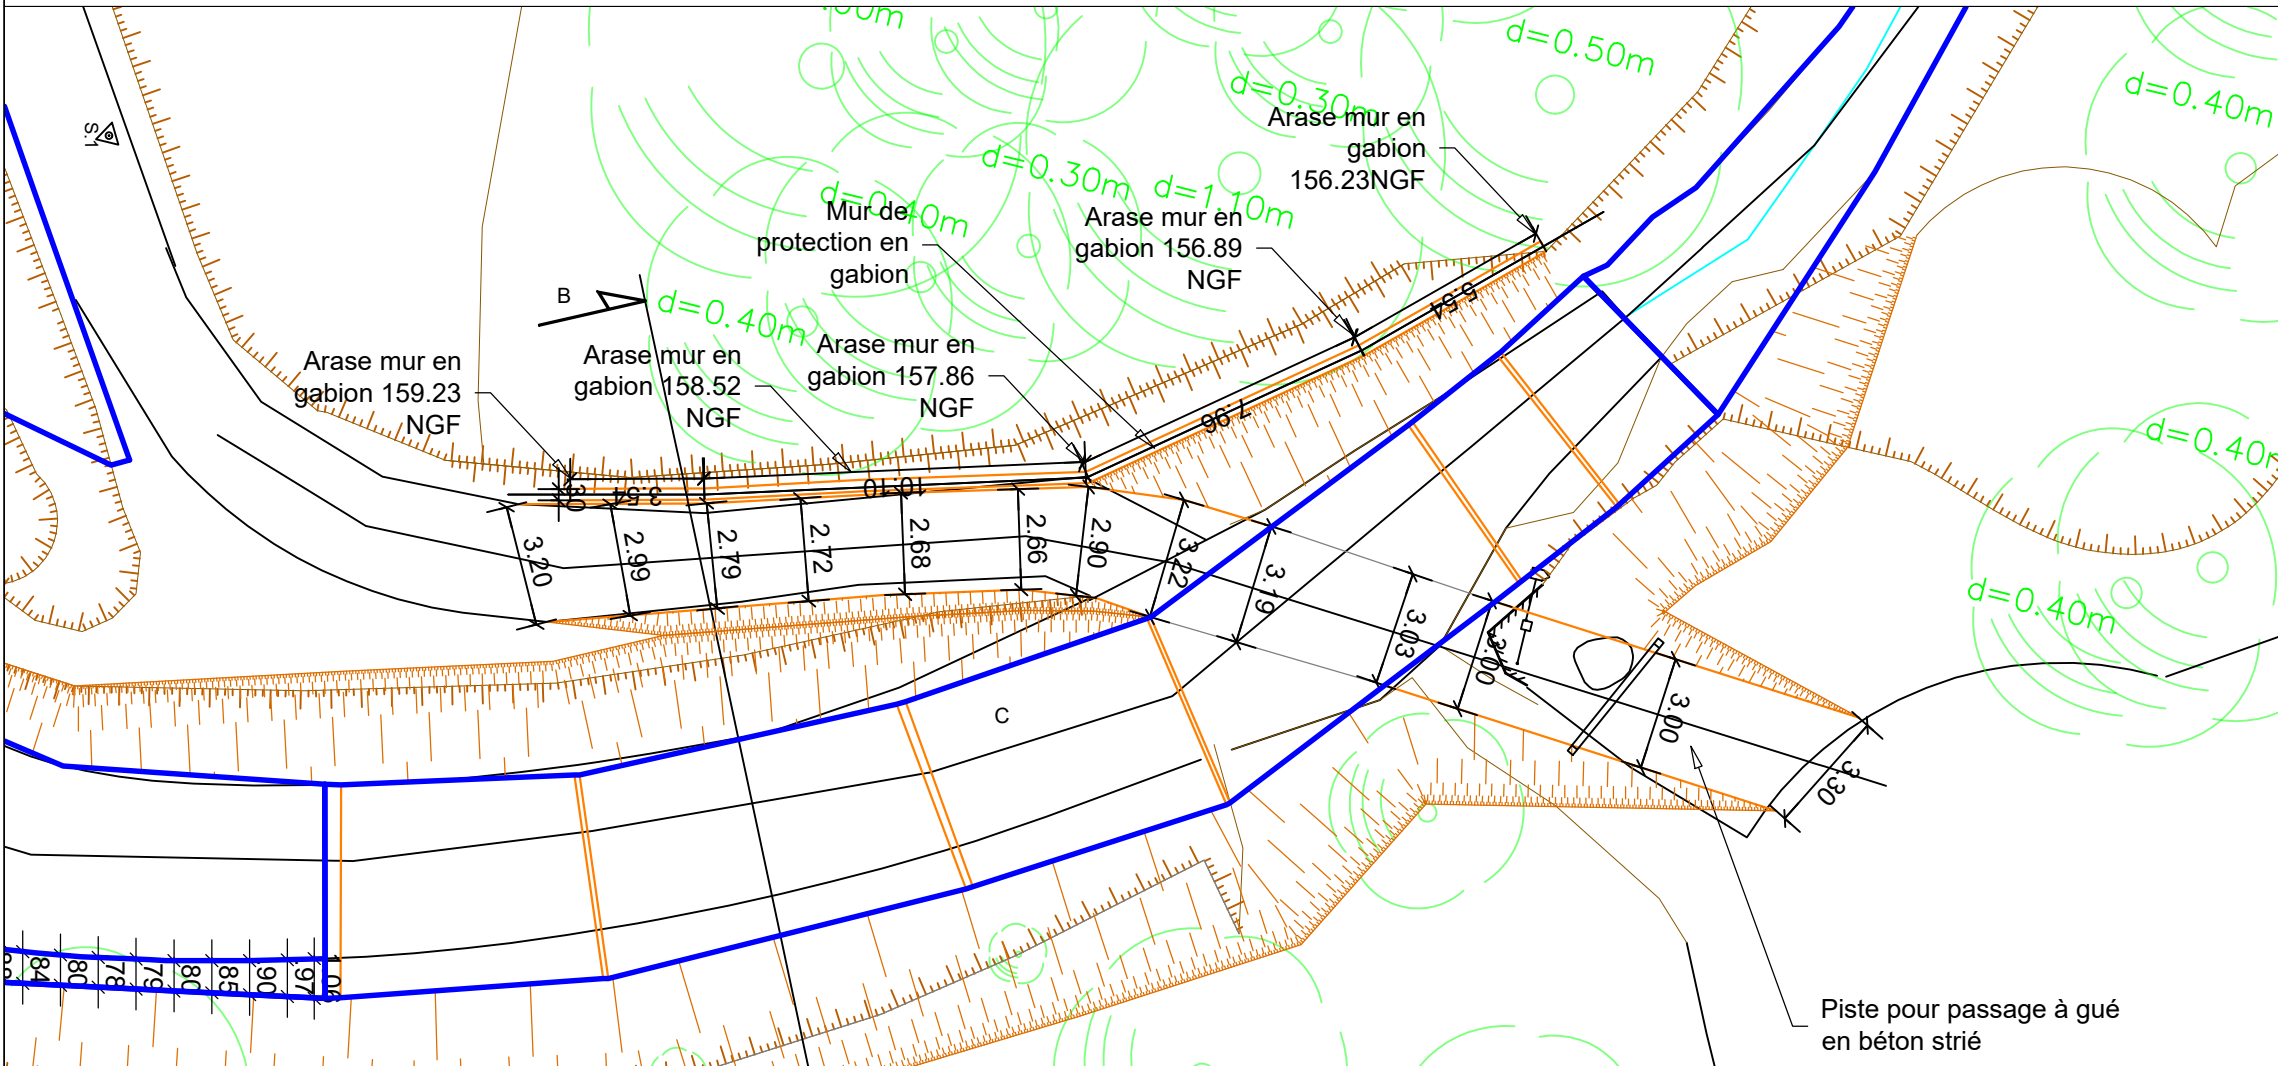

TRONCON C

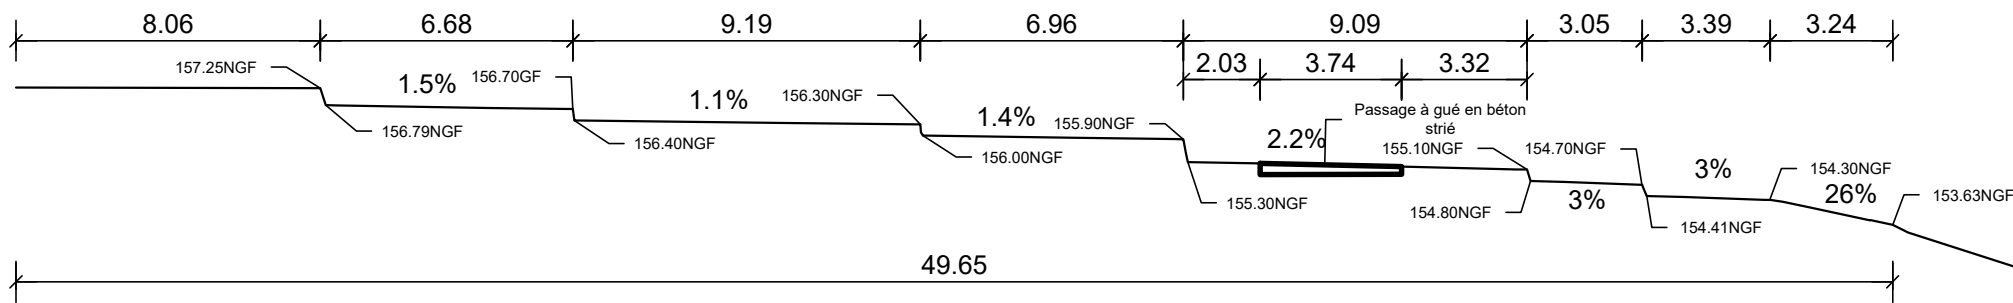

Fichier : Plan Camp-Bourjas JB.dwg

ECH : 1/200



Liberté • Égalité • Fraternité
RÉPUBLIQUE FRANÇAISE



SCP

Direction
Départementale
des Territoires
et de la Mer
Vie

BARRAGE DE CAMP BOURJAS
Commune de Collobrières

DCE
Coursier tronçon C
Vue en plan et profil en long
Coupe B'B

N° : **2021_09_16-83** **003** **A**
Code Affaire Num. Ind.

DATE : 10/04/2026 DESS : J.Bazillon VERIF : D.Chaussée