
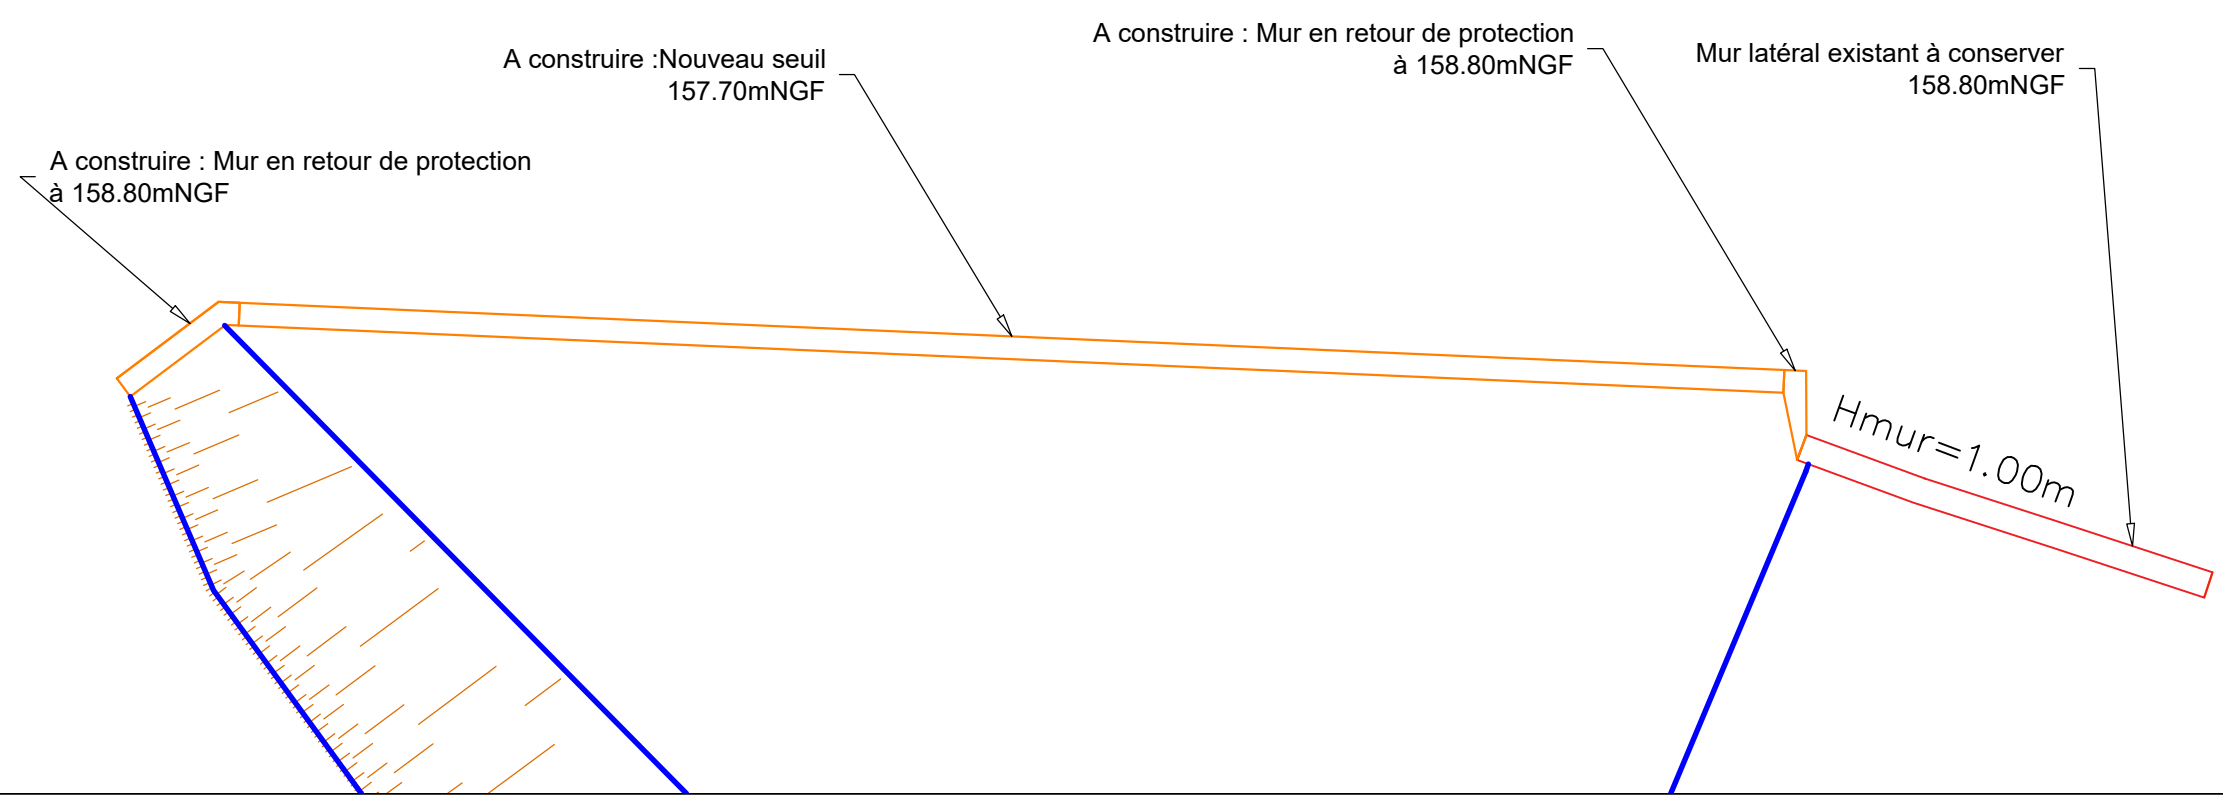
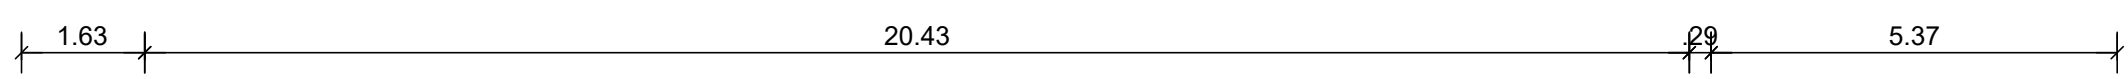


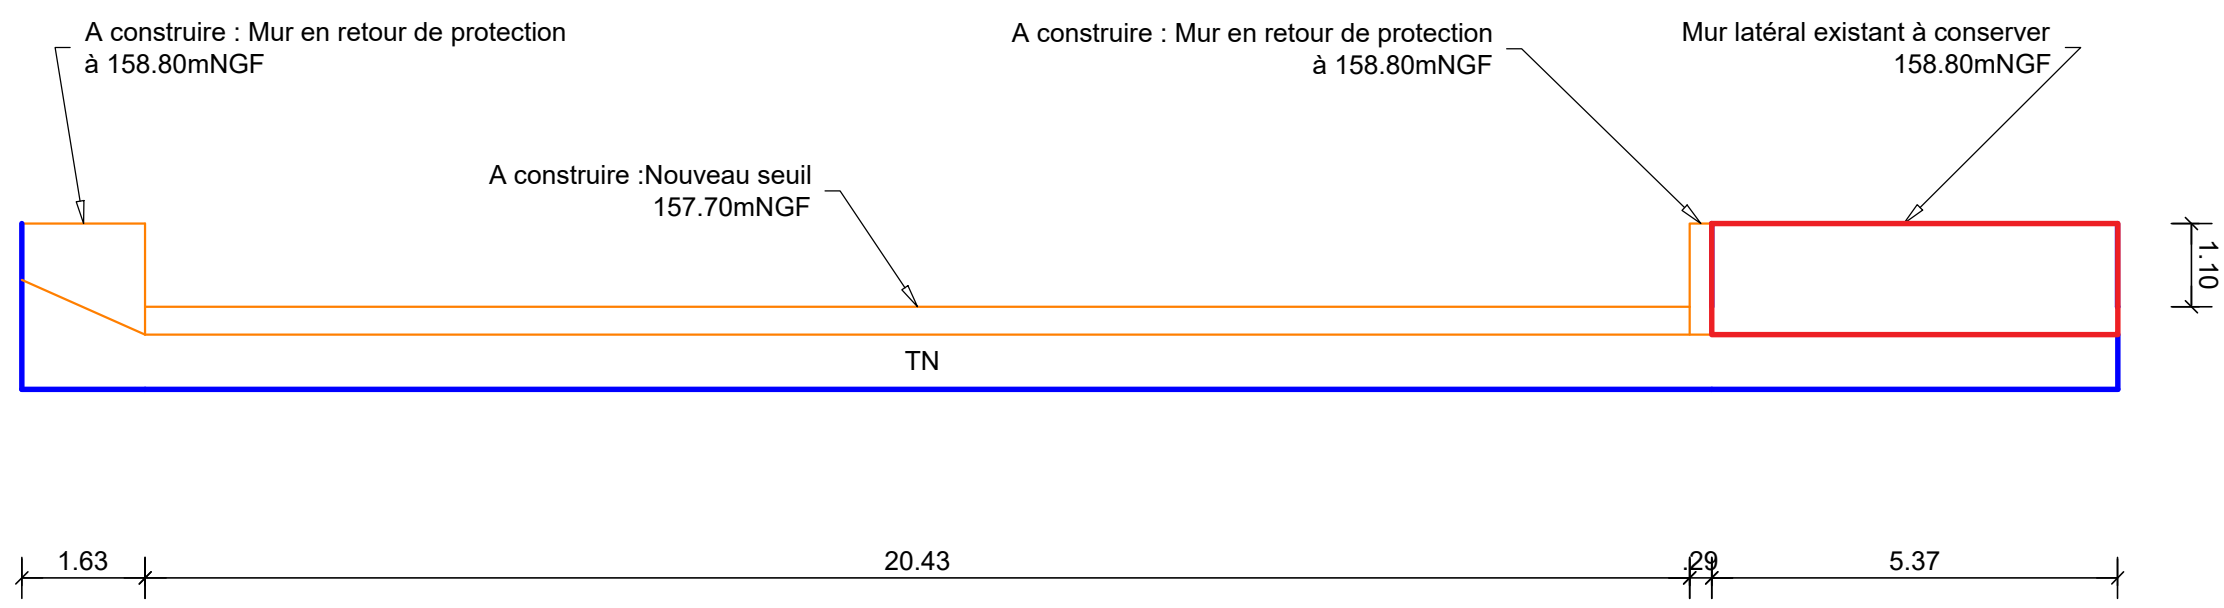

Fichier : Plan Camp-Bourjas JB.dwg ECH : 1/100

BARRAGE DE CAMP BOURJAS
Commune de Collobrières
DCE
EVACUATEUR DE CRUE A CONSTRUIRE
Vue en plan et coupe

N° : 2021_09_16-83 007 A
Code Affaire Num. Ind.

DATE : 10/04/2026 DESS : J.Bazillon VERIF : D.Chaussée