


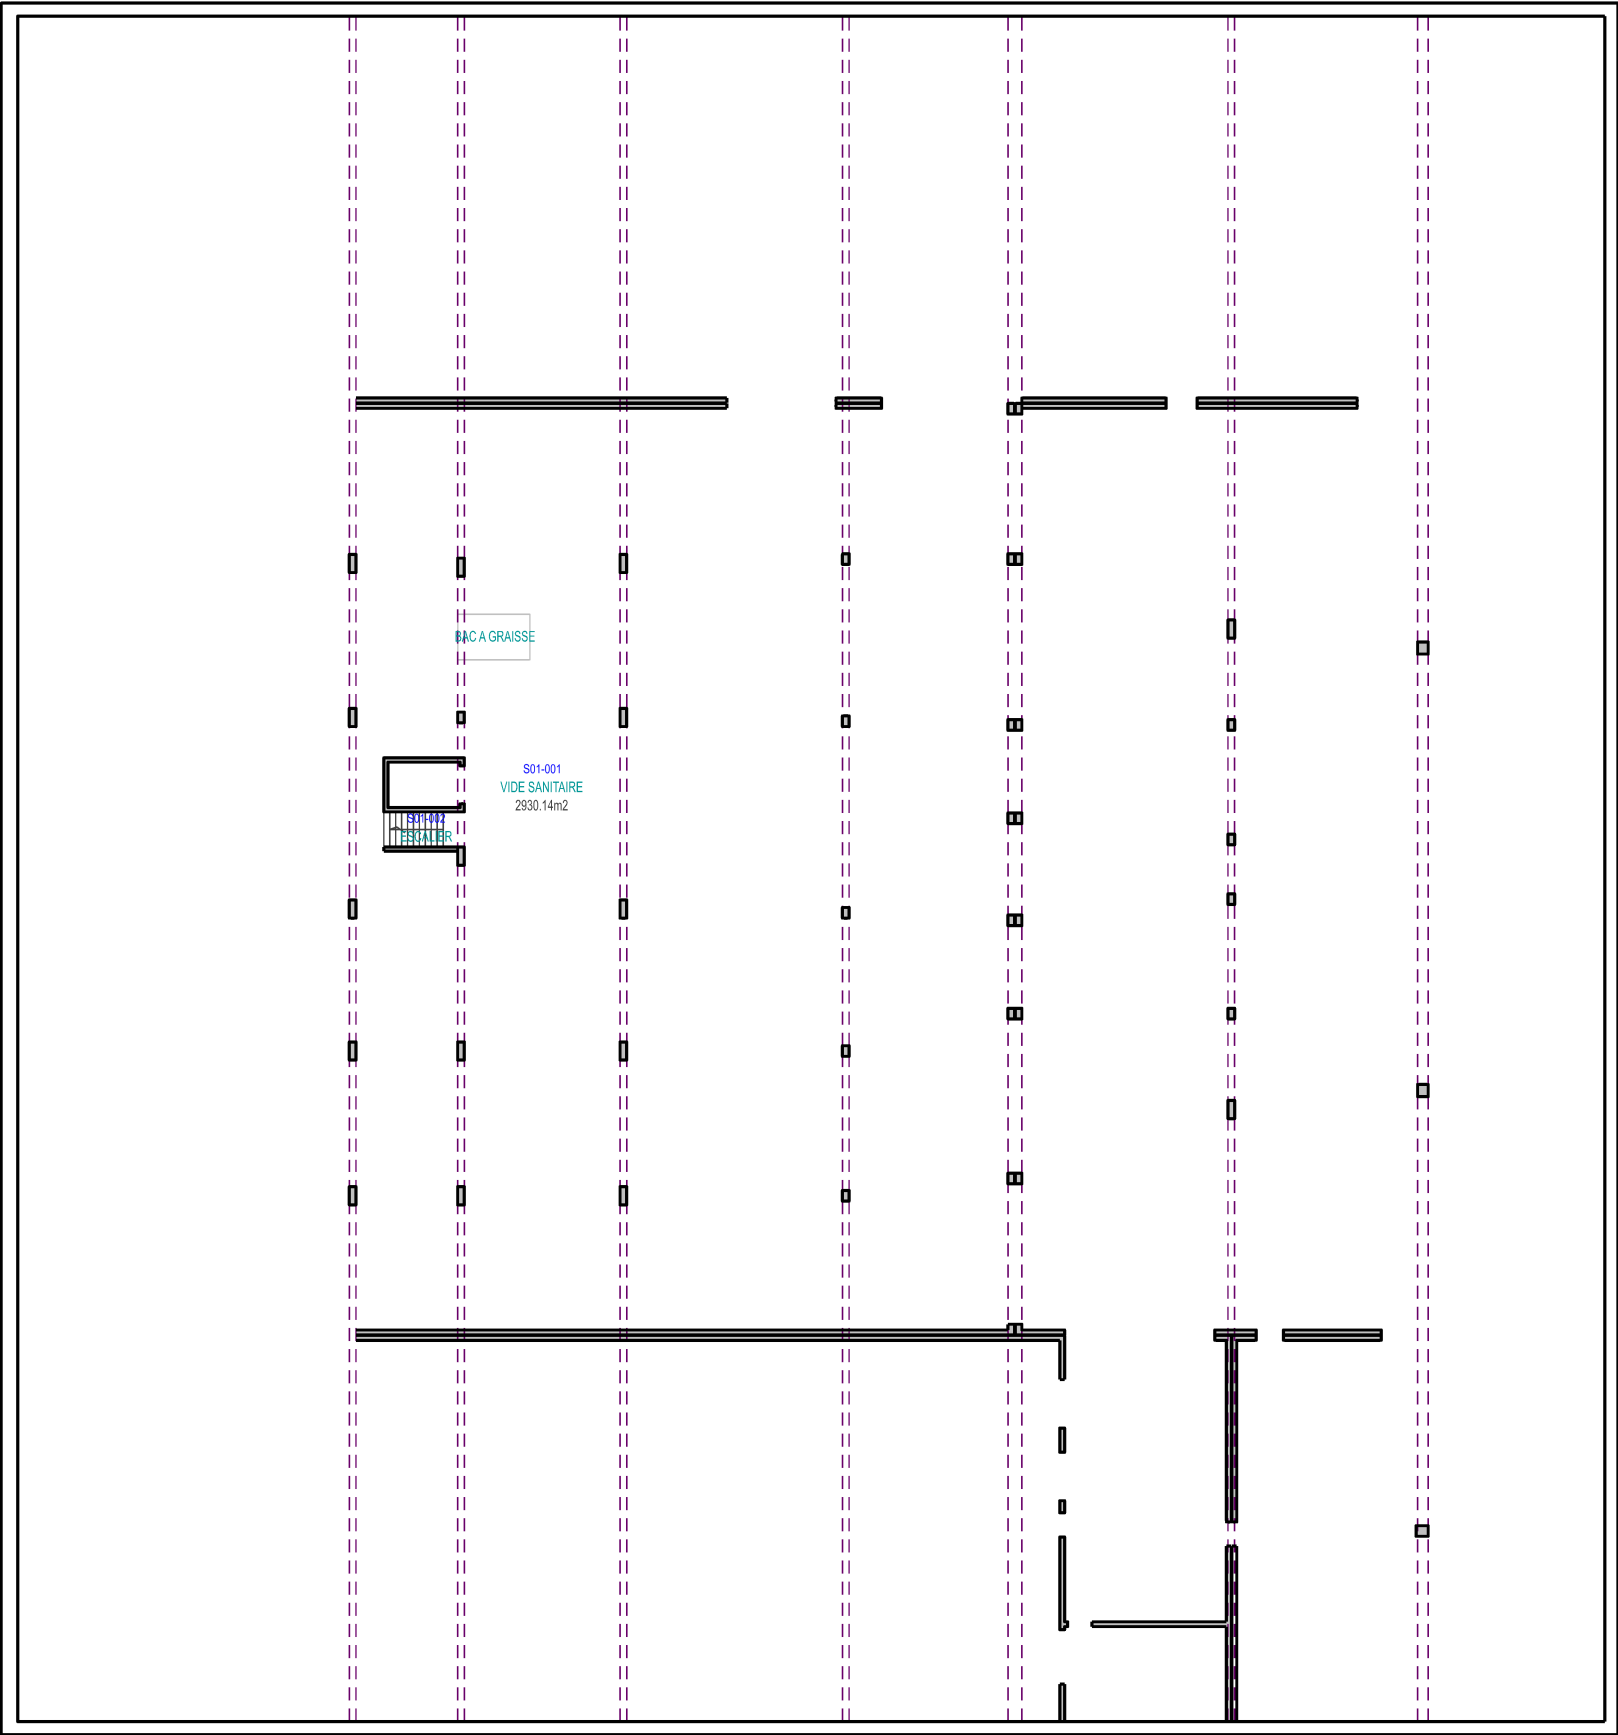

Etablissement du Service
d'infrastructure de la Défense
de RENNES
Quartier MARGUERITE
Rue du Gargano
BP 14 - 35998 RENNES CEDEX 09

L'Ingénieur Général de 2^{ème} classe
BRISÉMURE Philippe
Directeur de l'Etablissement du Service
d'infrastructure de la Défense
de RENNES

Dessiné par :
Loïc LECROERE
Loïc LECROERE

Unité de Soutien de l'infrastructure de la Défense de Cherbourg
BCRM CHERBOURG CC04
50115 CHERBOURG-EN-COTENTIN
TELEPHONE
02.33.92.54.30

MANCHE
CHERBOURG EN COTENTIN

ARSENAL DE CHERBOURG
CASERNE ROCHAMBEAU - CENTRE DE RESTAURATION

PLAN DU REFERENTIEL

NIVEAU
1er SOUS-SOL

Echelle : 1/250

Chorus Imm.:
158759
Chorus Comp.:
316561

Nom de la fiche :
500129511L_0170_N_-1_ATL


Date création : 13/02/2025

Date indice :

Indice
1

**MINISTÈRE
DES ARMÉES**

*Liberté
Egalité
Fraternité*

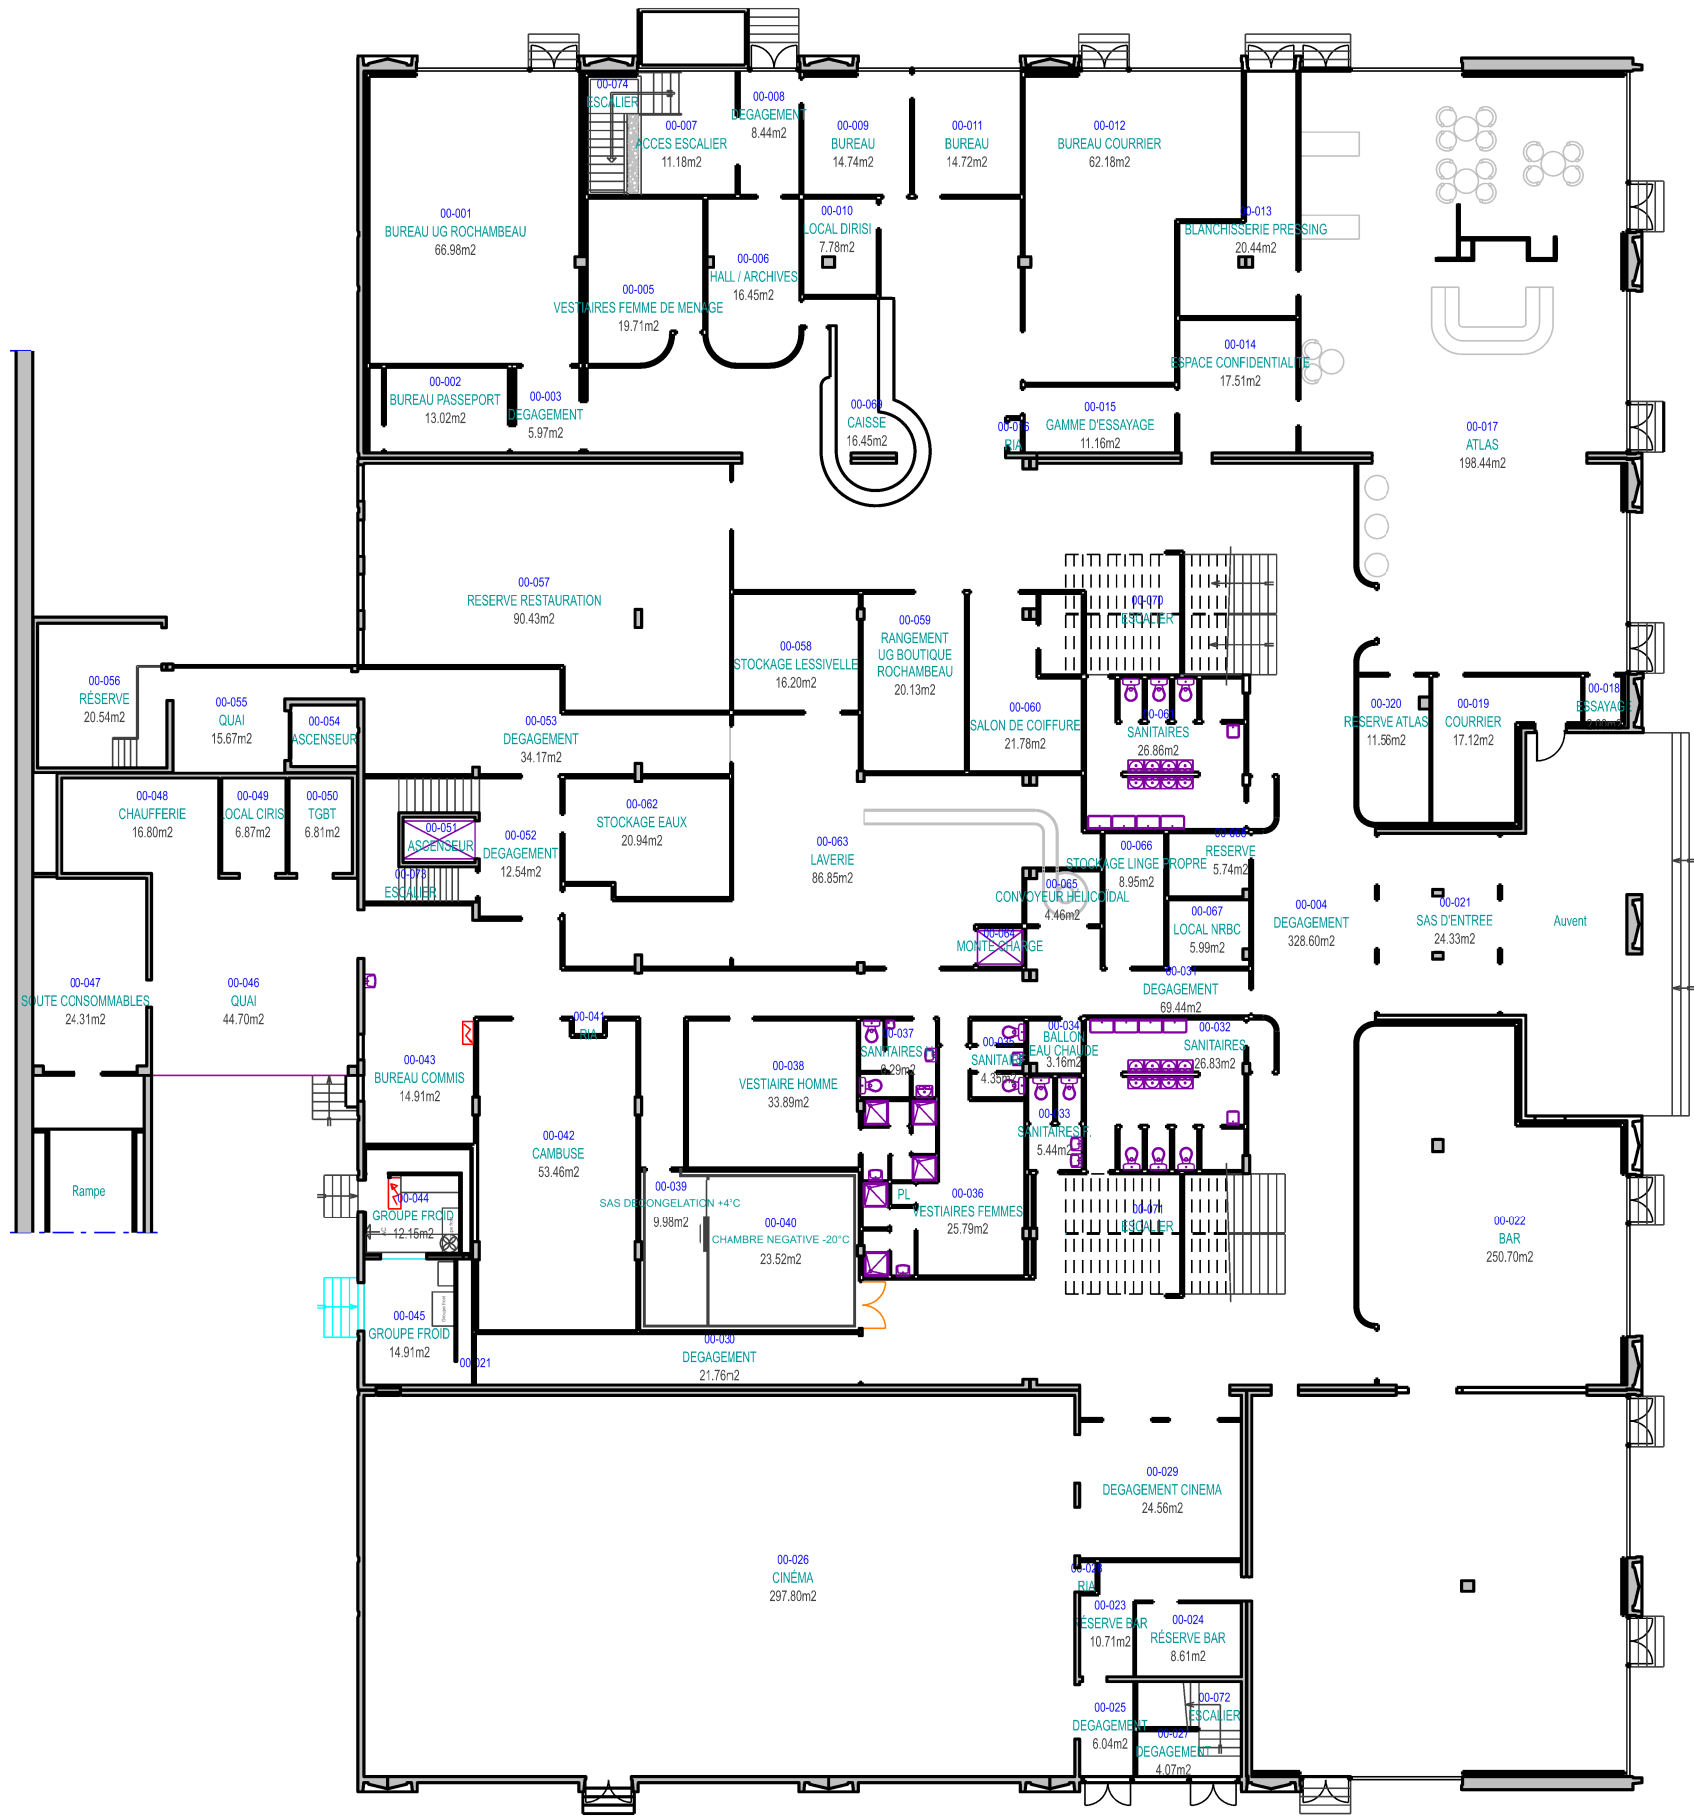

Etablissement du Service
d'Infrastructure de la Défense
de RENNES
Quartier MARGUERITE
Rue du Gargano
BP 14 - 35098 RENNES CEDEX 09



L'Ingénieur Général de 2^eème classe
BRISEMAURE Philippe
Directeur de l'Etablissement du Service
d'Infrastructure de la Défense
de RENNES

Dessiné par :
reprise.cbq
Loïc LECROERE

Unité de Soutien de l'Infrastructure de la Défense de Cherbourg
BCRM CHERBOURG CC04
50115 CHERBOURG-EN-COTENTIN

TELEPHONE
02.33.92.54.30

MANCHE
CHERBOURG EN COTENTIN

ARSENAL DE CHERBOURG
CASERNE ROCHAMBEAU - CENTRE DE RESTAURATION

PLAN DU REFERENTIEL

NIVEAU
REZ DE CHAUSSEE


Echelle : 1/250

SGA

Chorus Imm.: 158759 Chorus Comp.: 316561	Nom de la fiche : 500129511L_0170_N_00_ATL
Date création : 06/12/2010	Indice 1
Date indice :	


**MINISTÈRE
DES ARMÉES**

Liberté
Egalité
Fraternité

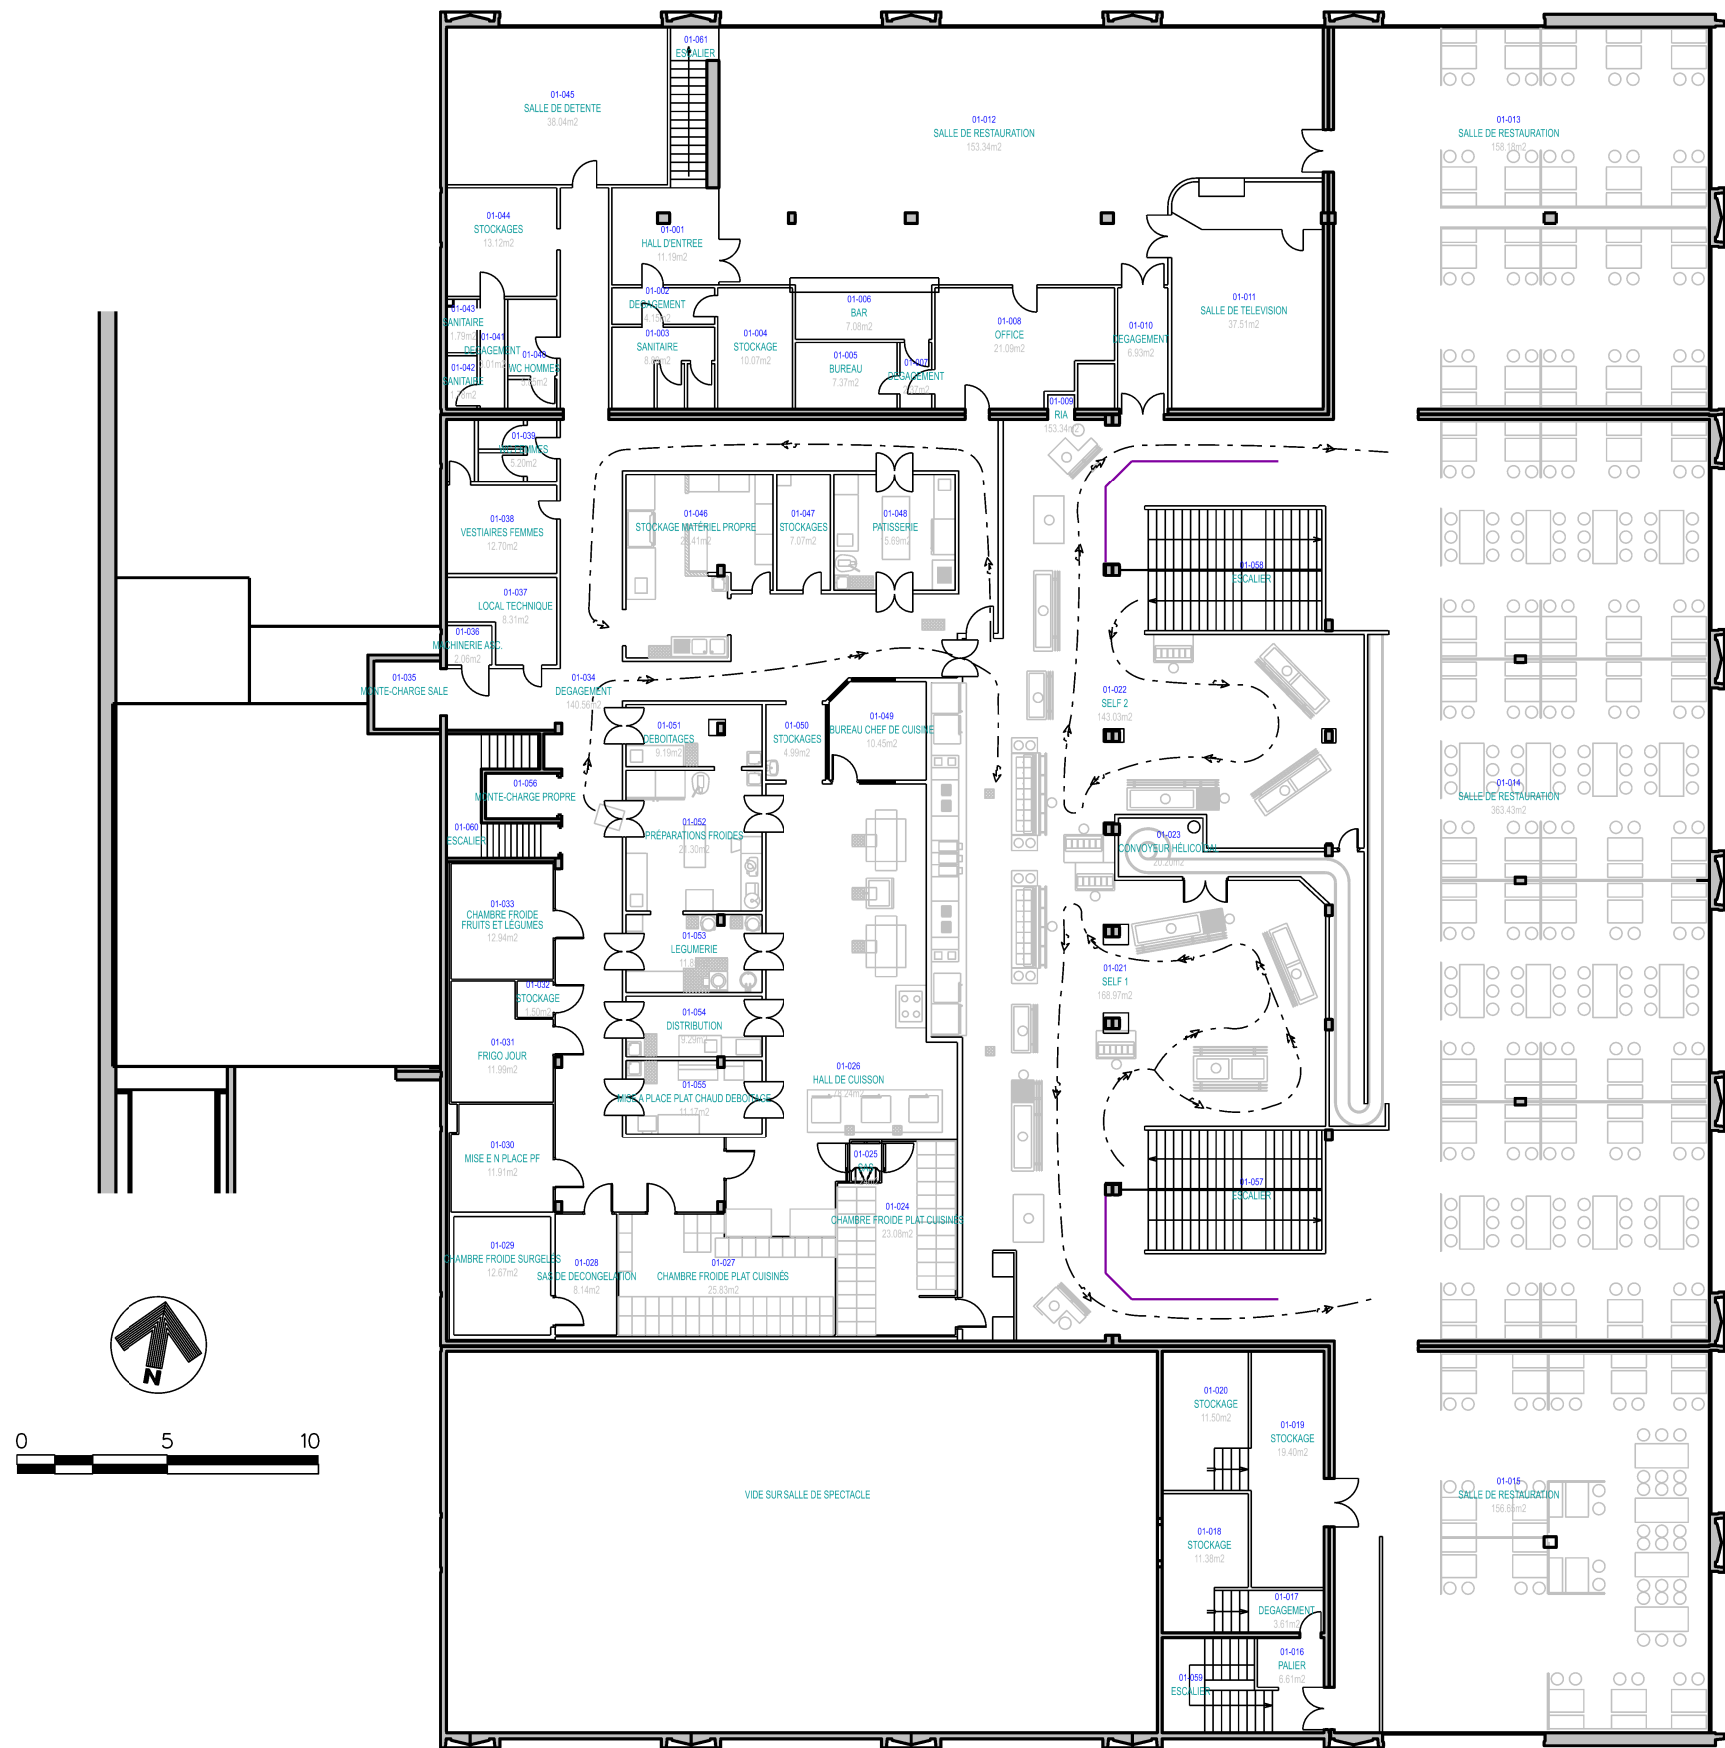

Etablissement du Service d'Infrastructure de la Défense de RENNES Quartier MARGUERITE Rue du Gargano BP 14 - 35098 RENNES CEDEX 09 L'Ingénieur Général de 2ème classe BRISMEUR Philippe Directeur de l'Etablissement du Service d'Infrastructure de la Défense de RENNES	<u>Dessiné par :</u> reprise.cbq Loïc LECROERE		MANCHE CHERBOURG EN COTENTIN		SGA		MINISTÈRE DES ARMÉES Liberté Egalité Fraternité	
	Unité de Soutien de l'Infrastructure de la Défense de Cherbourg BCRM CHERBOURG CC04 50115 CHERBOURG-EN-COTENTIN		ARSENAL DE CHERBOURG CASERNE ROCHAMBEAU - CENTRE DE RESTAURATION		Chorus Imm.: 158759 Chorus Comp.: 316561			Nom de la fiche : 500129511L_0170_N_01_ATL
			PLAN DU REFERENTIEL		Date création : 06/12/2010			Indice 1
			NIVEAU 1er NIVEAU		Date indice :			
			Echelle : 1/250					