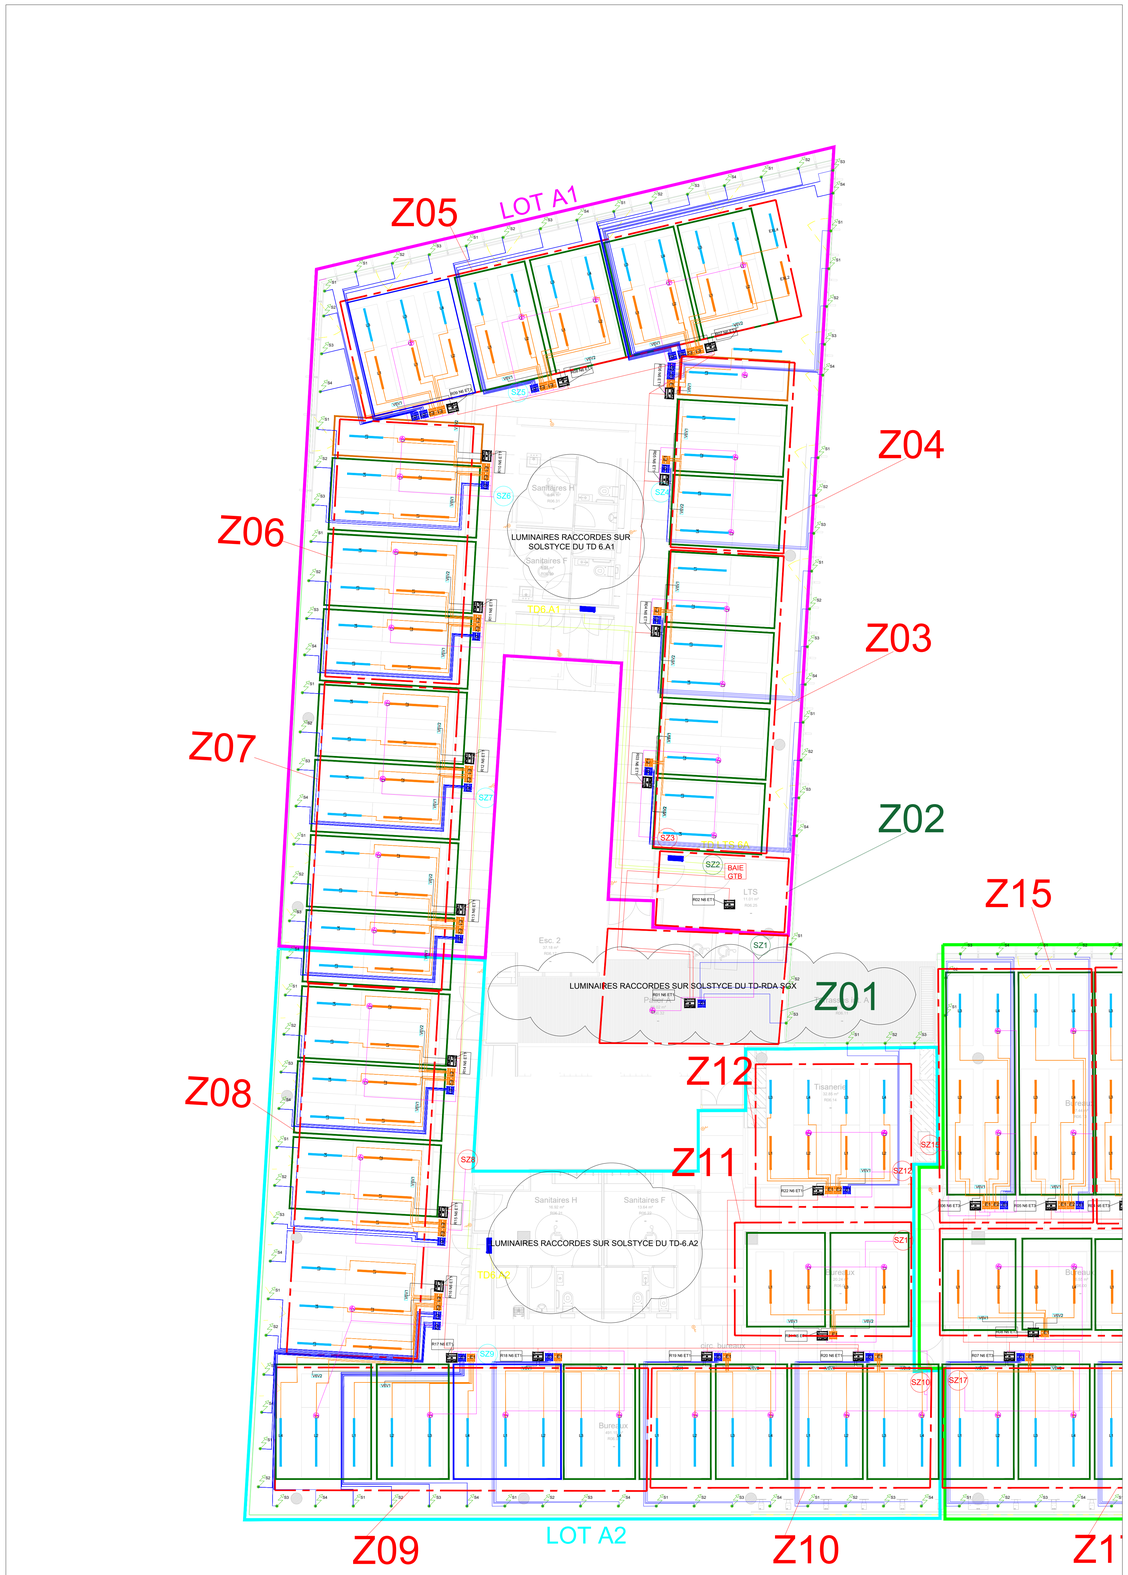

LEGENDE :

LEGENDE: **GTB**

	Contrôleur ECY-PTU208
	Module d'extension lumière 4 Sorties DALI
	Module d'extension 4 Sorties Stores 24V
	Multi-capteur Bluetooth NOTA : La position des Multicapteurs est donnée à titre indicatif.
	Bus régulateurs: Câble Ethernet Cat6
SZxx SZxx	Sonde d'ambiance et Hygrométrie : DISTECH SMART AIR 1 Sonde par zone (SZx = Sonde Zone N°)
SZxx	Sonde d'ambiance : DISTECH SMART AIR 1 Sonde par zone (SZx = Sonde Zone N°)
	Subnet: Câble Ethernet Cat6
	Liaison Ethernet: Câble Ethernet Cat6A
Rxx Nx ETx	Etiquette Régulateur PTU
Rxx	Numéro de Régulateur
Nx	Niveau
ETx	N° Bus : Lots A1 et A2 = ET1 / Lot B1 = ET2 / Lot B2 : ET3
SZXX	SONDE + ZONE + N°ZONE Hauteur 1,5m (T° + Hygro)
SZXX	SONDE + ZONE + N°ZONE Attente FPL Circulation (T° + Hygro)
SZXX	SONDE + ZONE + N°ZONE ZONE PALIER ET LTS (T°)
	Luminaires Jour 1
	Luminaires Jour 2

LEGENDE: **CVC**

	V6V - 1 TRAME
	V6V - 2 TRAMES
	V6V - 3 TRAMES
	V6V - 4 TRAMES

PLANS EN REFERENCE :

DENOMINATION DU PLAN
A6-EXE-TUN-0130-R06-TTZ-STH-600B-A
AUS-EXE-SAN-0170-R06-TTZ-TMX-1600-0

NOTES TECHNIQUES :

INDICE	DATE	MODIFICATION	Dessiné par	Visé par
A	15.09.2025	Mise à jour	MM	CJ
0	17.07.2025	Première diffusion	MM	CJ

47 AUSTERLITZ - LOT A6

47 QUAI D'AUSTERLITZ PARIS - 75013

RESTRUCTURATION D'UN ENSEMBLE DE BUREAUX

Maître d'ouvrage : **S.C.P.I ACCIMMO-PIERRE**

ARCHITECTE CroSCo Architecture — 13 rue Gracieuse 75005 Paris

AMO
QRFEO Développement
14 Rue de Bassano
75016 Paris

AMO REEMPLOI
MOBIUS
21 Rue du Faubourg Saint-Antoine
75011 Paris

BET FLUIDE
ATYS
14 Rue de Bassano
75016 Paris

BET STRUCTURE
AEDIS
21 Rue Diaz
92100 Boulogne-Billancourt

AMO ENVIRONNEMENT
G-ON
24 Rue du Gouverneur Général Eboué
92130 Issy les Moulineaux

ECONOMISTE
VPEAS
6 Boulevard Saint-Denis
75010 Paris

MAITRE D'OEUVRE D'EXÉCUTION
ARTELIA
16 Rue Simone veil
93400 Saint-Ouen-sur-Seine

BET FACADES
ECKERSLEY O'CALLAGHAN
7 Boulevard de Magenta
75010 Paris

PAYSAGISTE
URBICUS
3 Rue Edmé Frémy
78000 Versailles

BET ENVIRONNEMENT
ATELIER FRANCK BOUTTE
43 Bis Rue D'Hautpoul
75019 Paris

BET ACOUSTIQUE
META
12 Rue de Naples
75008 Paris

BET CUISINE
INTERFACE
13 Rue Roger Salengro
92130 Issy les moulineaux

BET ECLAIRAGE
BOA
76 Rue de Fontenay
94300 Vincennes

CONSEIL SECURITE ET SURETE
CASSO & ASSOCIES
18 Avenue Léon Gaumont
75020 Paris

BUREAU DE CONTROLE
SOCOTEC
Tour Pacific - 13, Cours Valmy
92977 Paris La Défense Cedex

GEOTECHNICIEN
GINGER BTP
41 Rue des 3 Fontanot
92000 Nanterre

CSPS
COREGI
36 Rue de Fontarabie
75020 Paris

ENTREPRISE GÉNÉRALE

FAYAT BATIMENT ILE-DE-FRANCE
FAYAT Batiment IDF
12 rue Rouget de Lisle
92442 Issy-Les-Moulineaux

EMETTEUR:

C4E
33 Rue de la Mare à Tissier
91280 Saint Pierre du Perray

PLAN D'IMPLANTATION GTB R+6
Lot A

Projet	Phase	Emetteur	Lot	Niveau	Zone	Type	Numéro	Indice
AUS	EXE	C4E	0190	R06	Z01	RSX	1601	A

Ech: 1/xxx | Date de création du document: 17.07.2025 | Page: --/---