


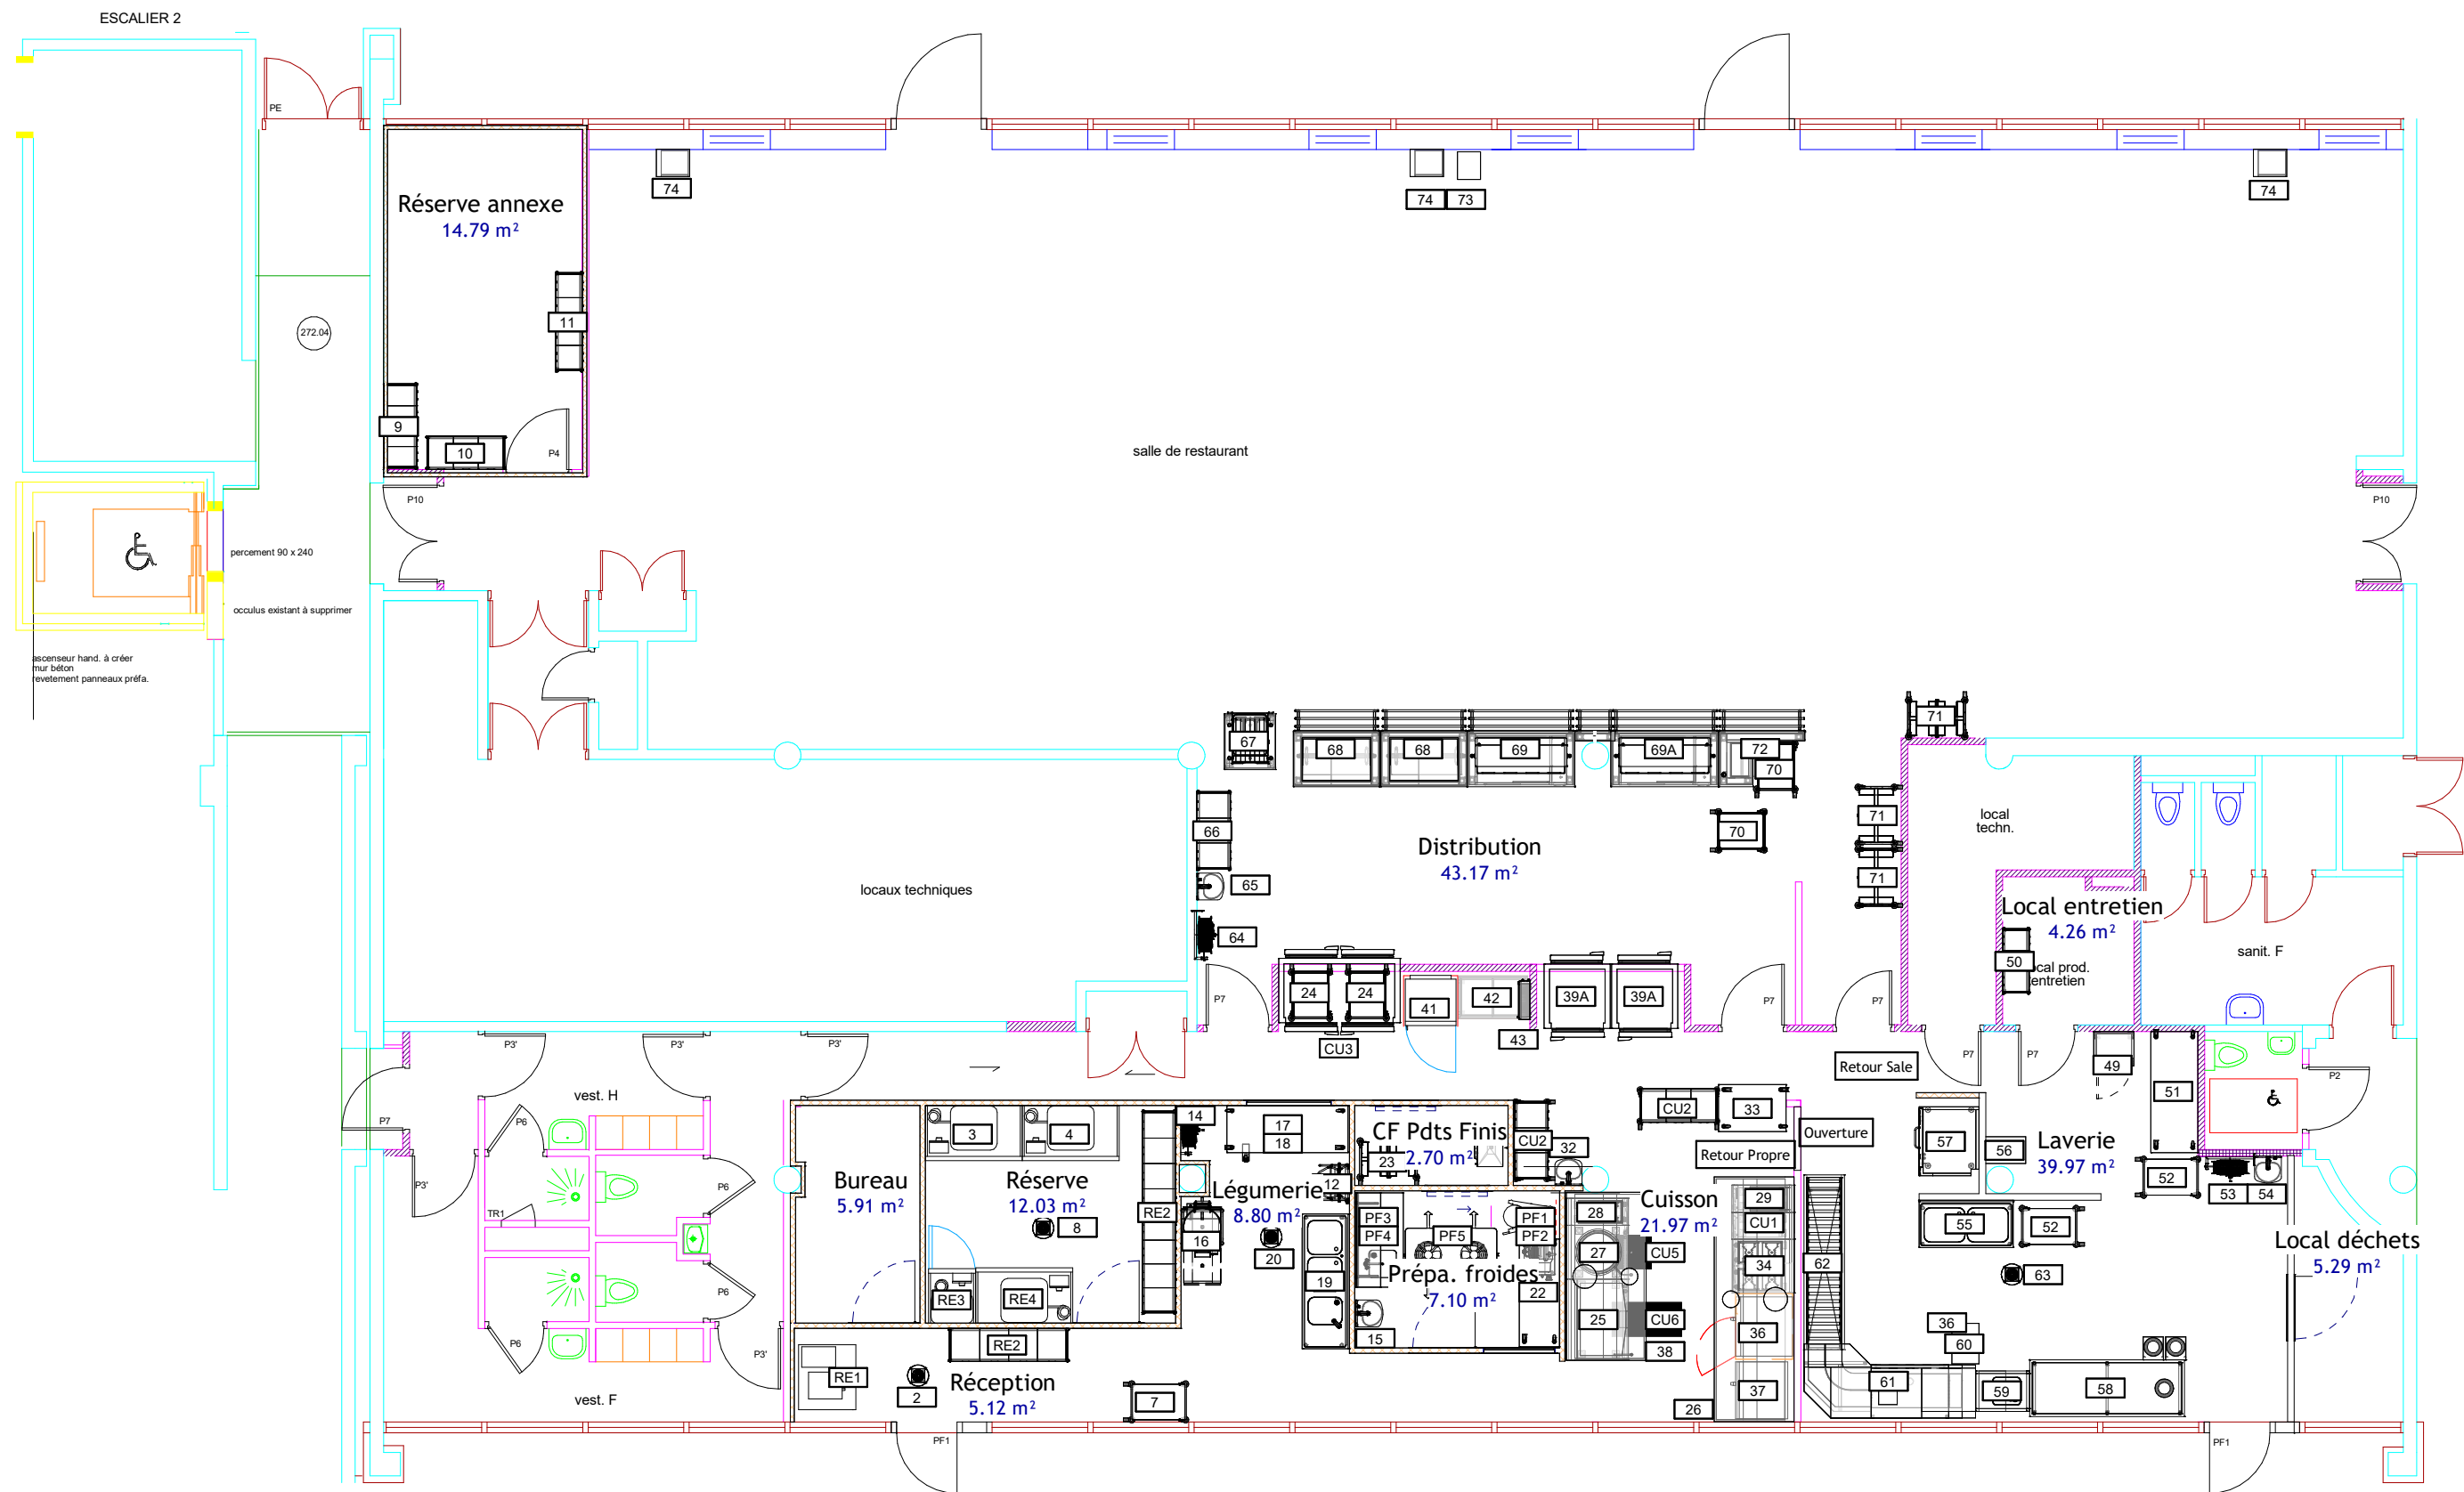

1 Niveau 0 Cuisine
Ech : 1 : 100

E

C

C

I

Etude

Cuisine

Cortès

Ingénierie

BET ECCI

31 Rue Paul Préboist - 13013 Marseille
tel 0.982.24.32.05 - Courriel : bet@ecci-cuisine.fr

Bureau d'étude spécialisé grande cuisine professionnelle

N°	Description	Date

UGECAM - La Gaude 06

Faisabilité 2

Plan Equipements de Cuisine

Numéro de projet25-100

DateDécembre 2025

Dessiné parJC jr

Vérifié parJC

CU-03

Echelle1 : 100