




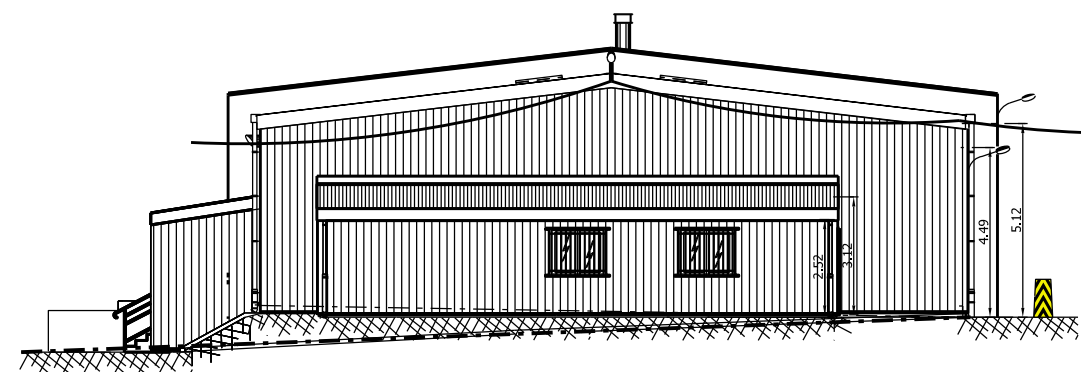


FAÇADE OUEST FUTURE

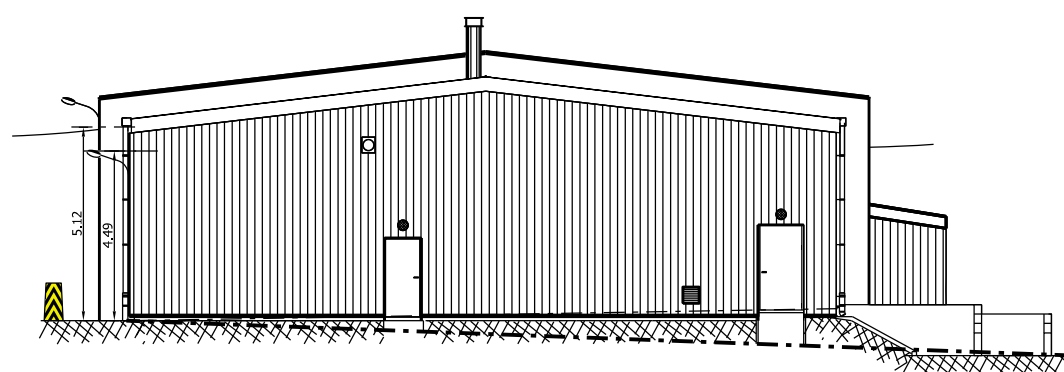


FAÇADE EST FUTURE

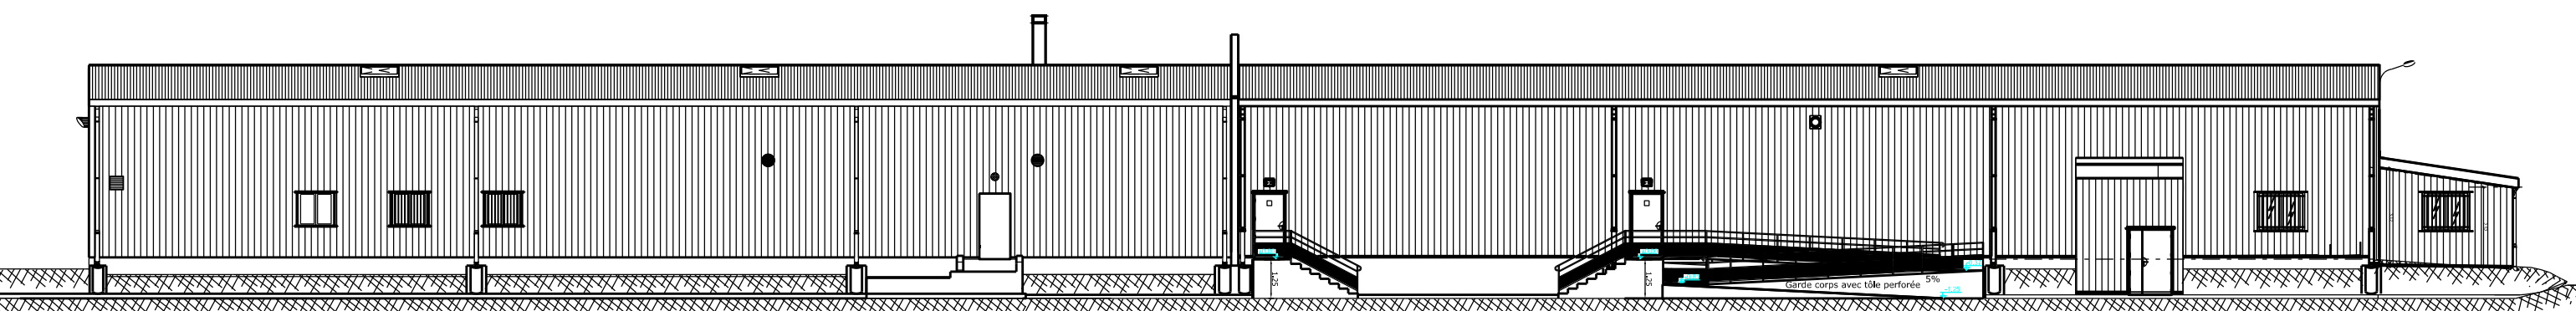

FAÇADE NORD FUTURE

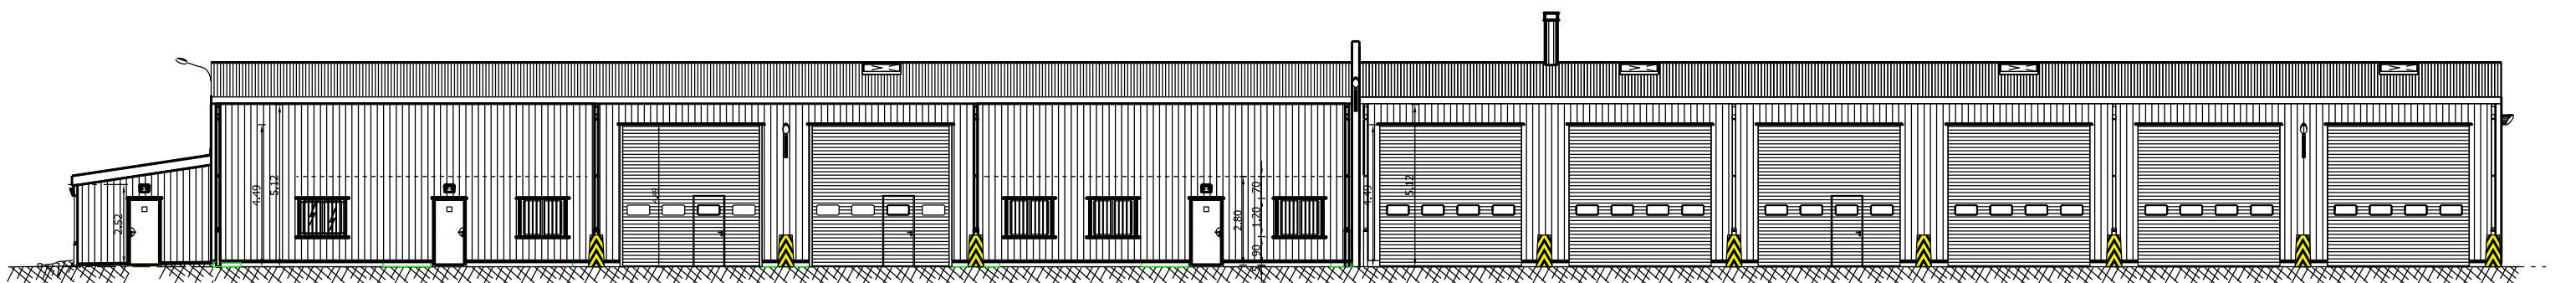

FAÇADE SUD FUTURE

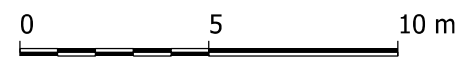

 BMO CLS USID de Châlons en Champagne 3 Rue de la Chaudière 51022 Châlons en Champagne Cedex	Chargés d'affaires : S. ROBERT Tél: 03 26 22 28 57 A. GUILLARD Tél: 03 26 22 28 72	MOURMELON LE GRAND (51) Quartier Delestraint - 501ème RCC Bâtiment 0043 Réhabilitation de travées de remisage VHL en ateliers APC et OSAN	Nom de la fiche :		 MINISTÈRE DES ARMÉES ET DES ANCIENS COMBATTANTS Liberté Égalité Fraternité
	Dessiné par : Création: S. DUBOIS Modifications: A. TIGNAT G. HERBAUT		 Service d'Infrastructure de la Défense	Chorus Imm.: Chorus Comp.: 10388103R_0043	
Directeur du SID Nord-Est IG2 Jean-Marc COLLIQU		DCE	Date création : 28/03/2024	Indice	 SGA Secrétariat général pour l'administration
03 ETAT FUTUR FACADES		Echelle : 1/125	Date indice : 06/05/2026	1	