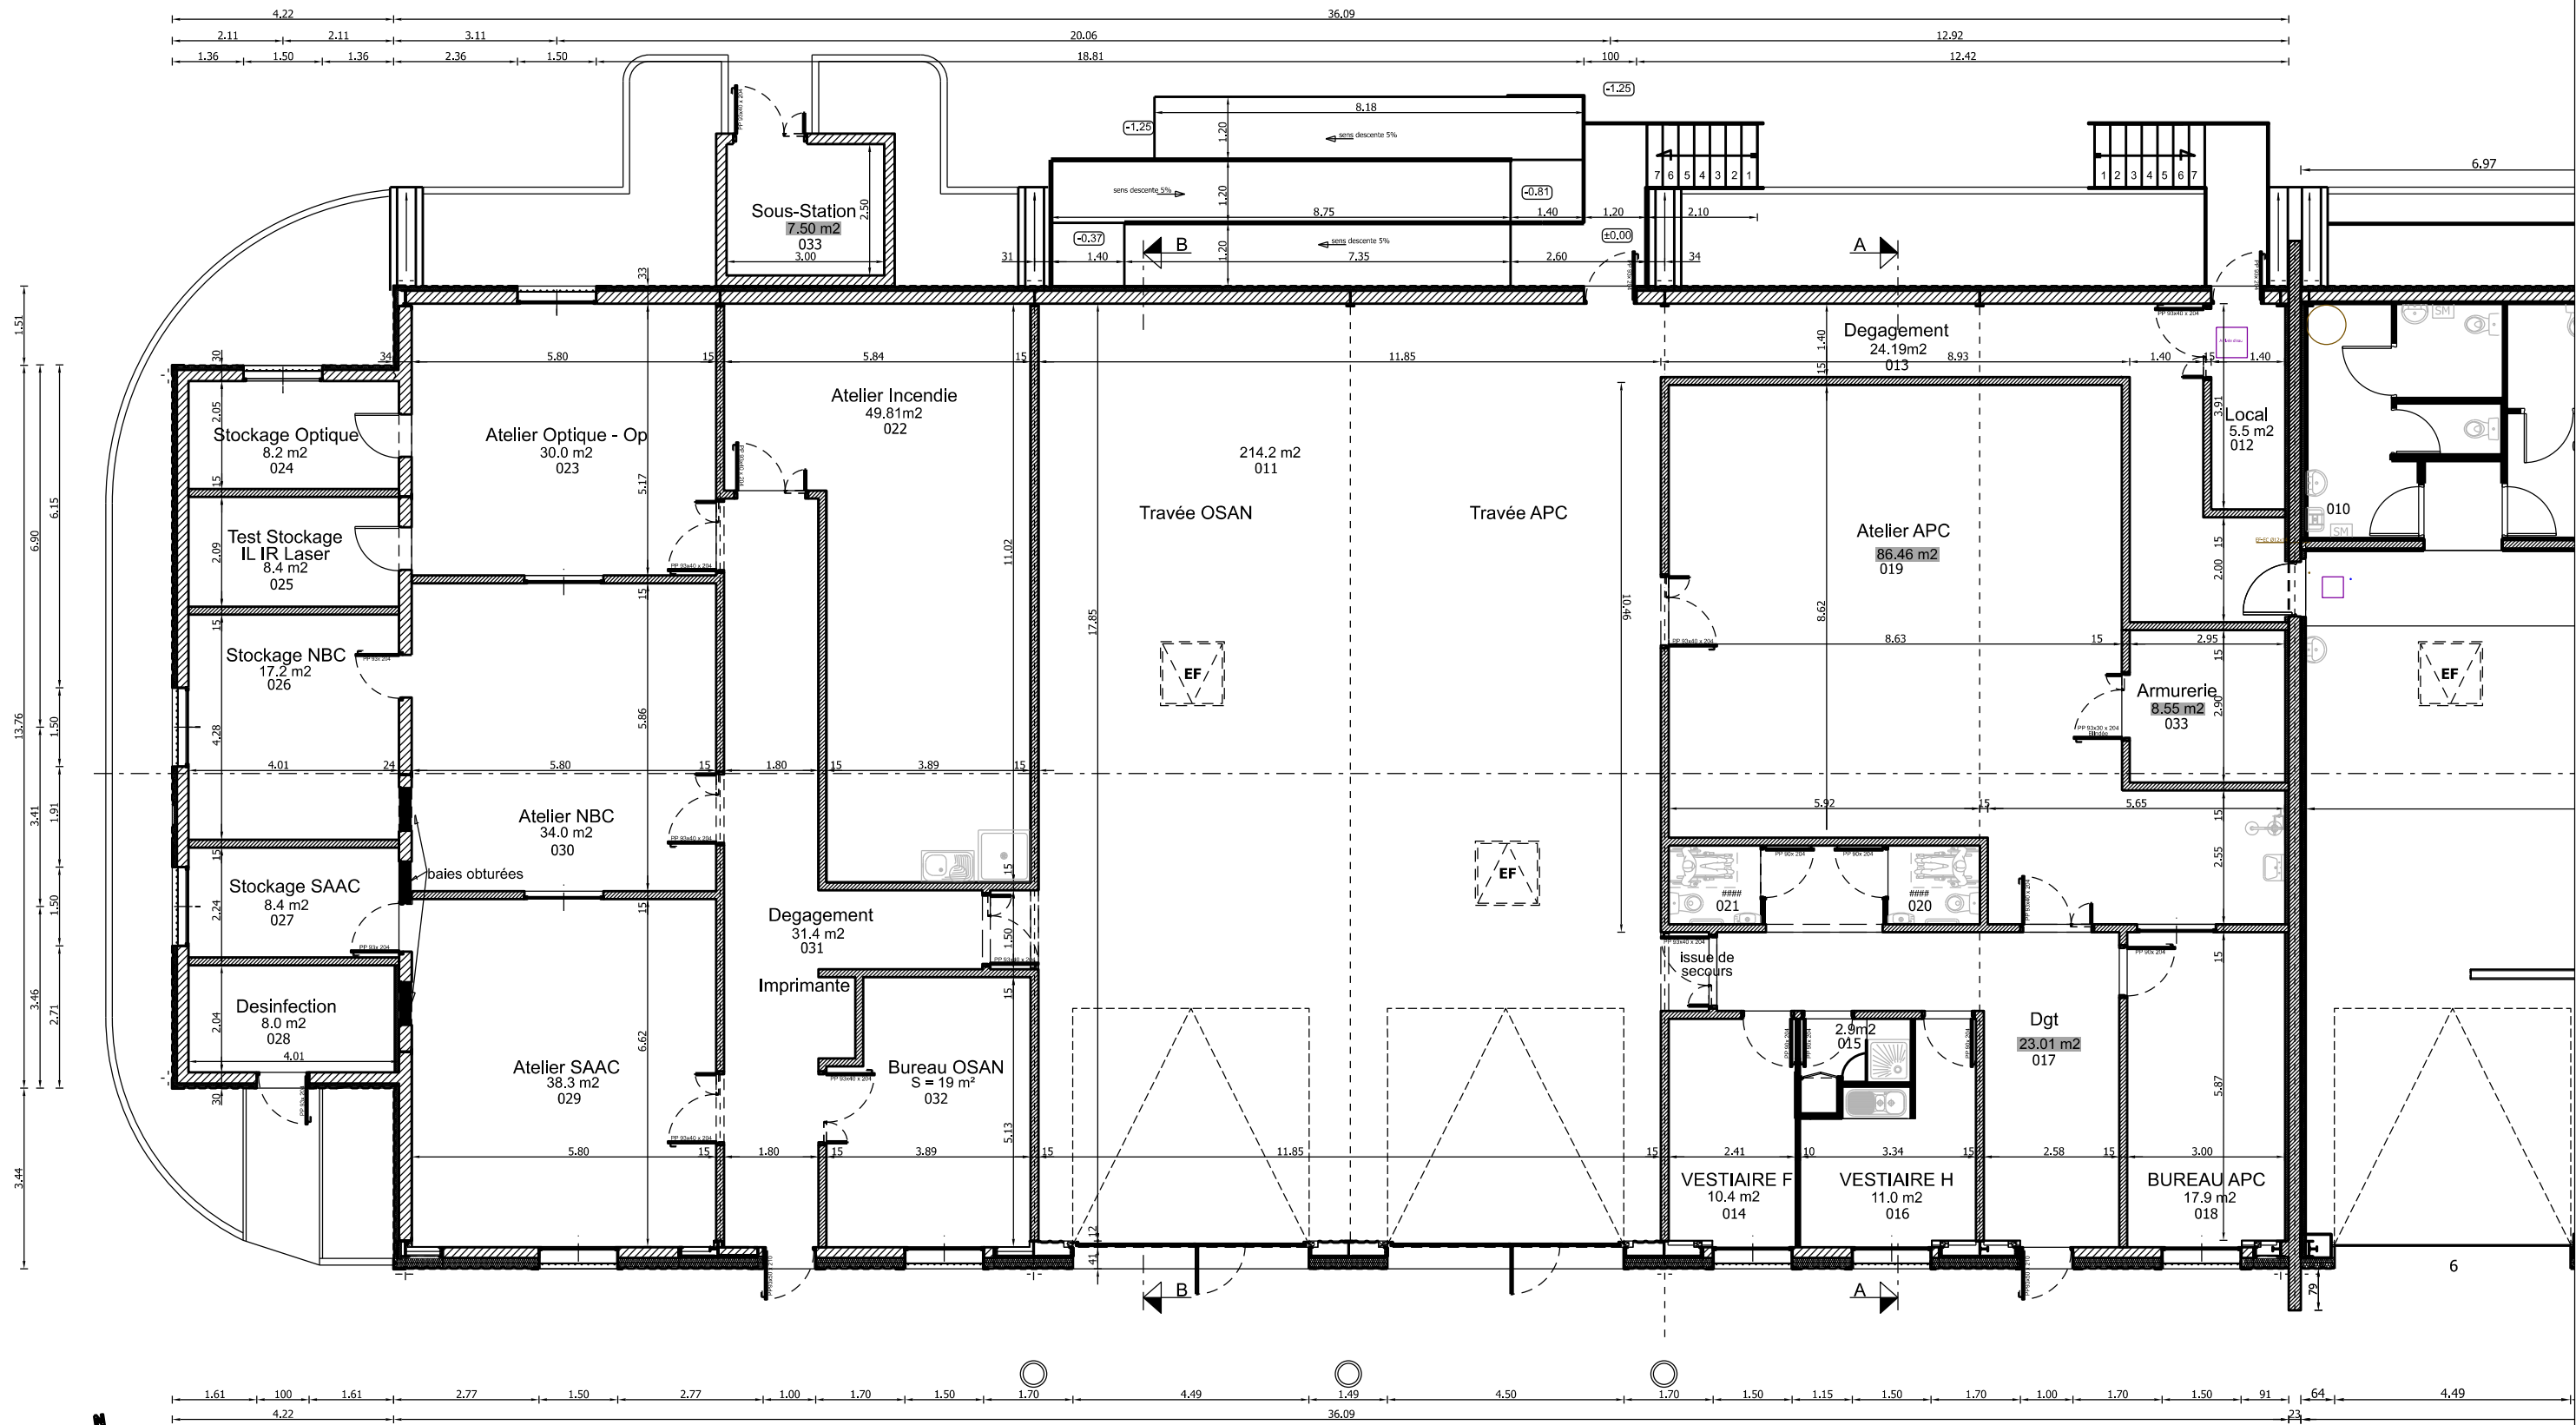


 SID Nord-Est BMO CLS USID de Châlons en Champagne 3 Rue de la Charrière 51022 Châlons en Champagne Cedex	Chargés d'affaires : S. ROBERT Tél: 03 26 22 28 57 A. GUILLARD Tél: 03 26 22 28 72	MOURMELON LE GRAND (51) Quartier Delestraint - 501ème RCC Bâtiment 0043 Réhabilitation de travées de remisage VHL en ateliers APC et OSAN	Nom de la fiche :		 MINISTÈRE DES ARMÉES ET DES ANCIENS COMBATTANTS <i>Liberté Égalité Fraternité</i>		
	Dessiné par : Création: S. DUBOIS Modifications: A TIGNAT G. HERBAUT		 Sens de l'infrastructure de la Défense	Chorus Imm.: Chorus Comp.: 10388103R_0043			
	DCE		PLAN REZ DE CHAUSSEE 05 ETAT FUTUR		Date création : 28/03/2024	Indice	 SGA <i>Secrétariat général pour l'administration</i>
	Echelle : 1/125		Date indice : 06/05/2026	1			