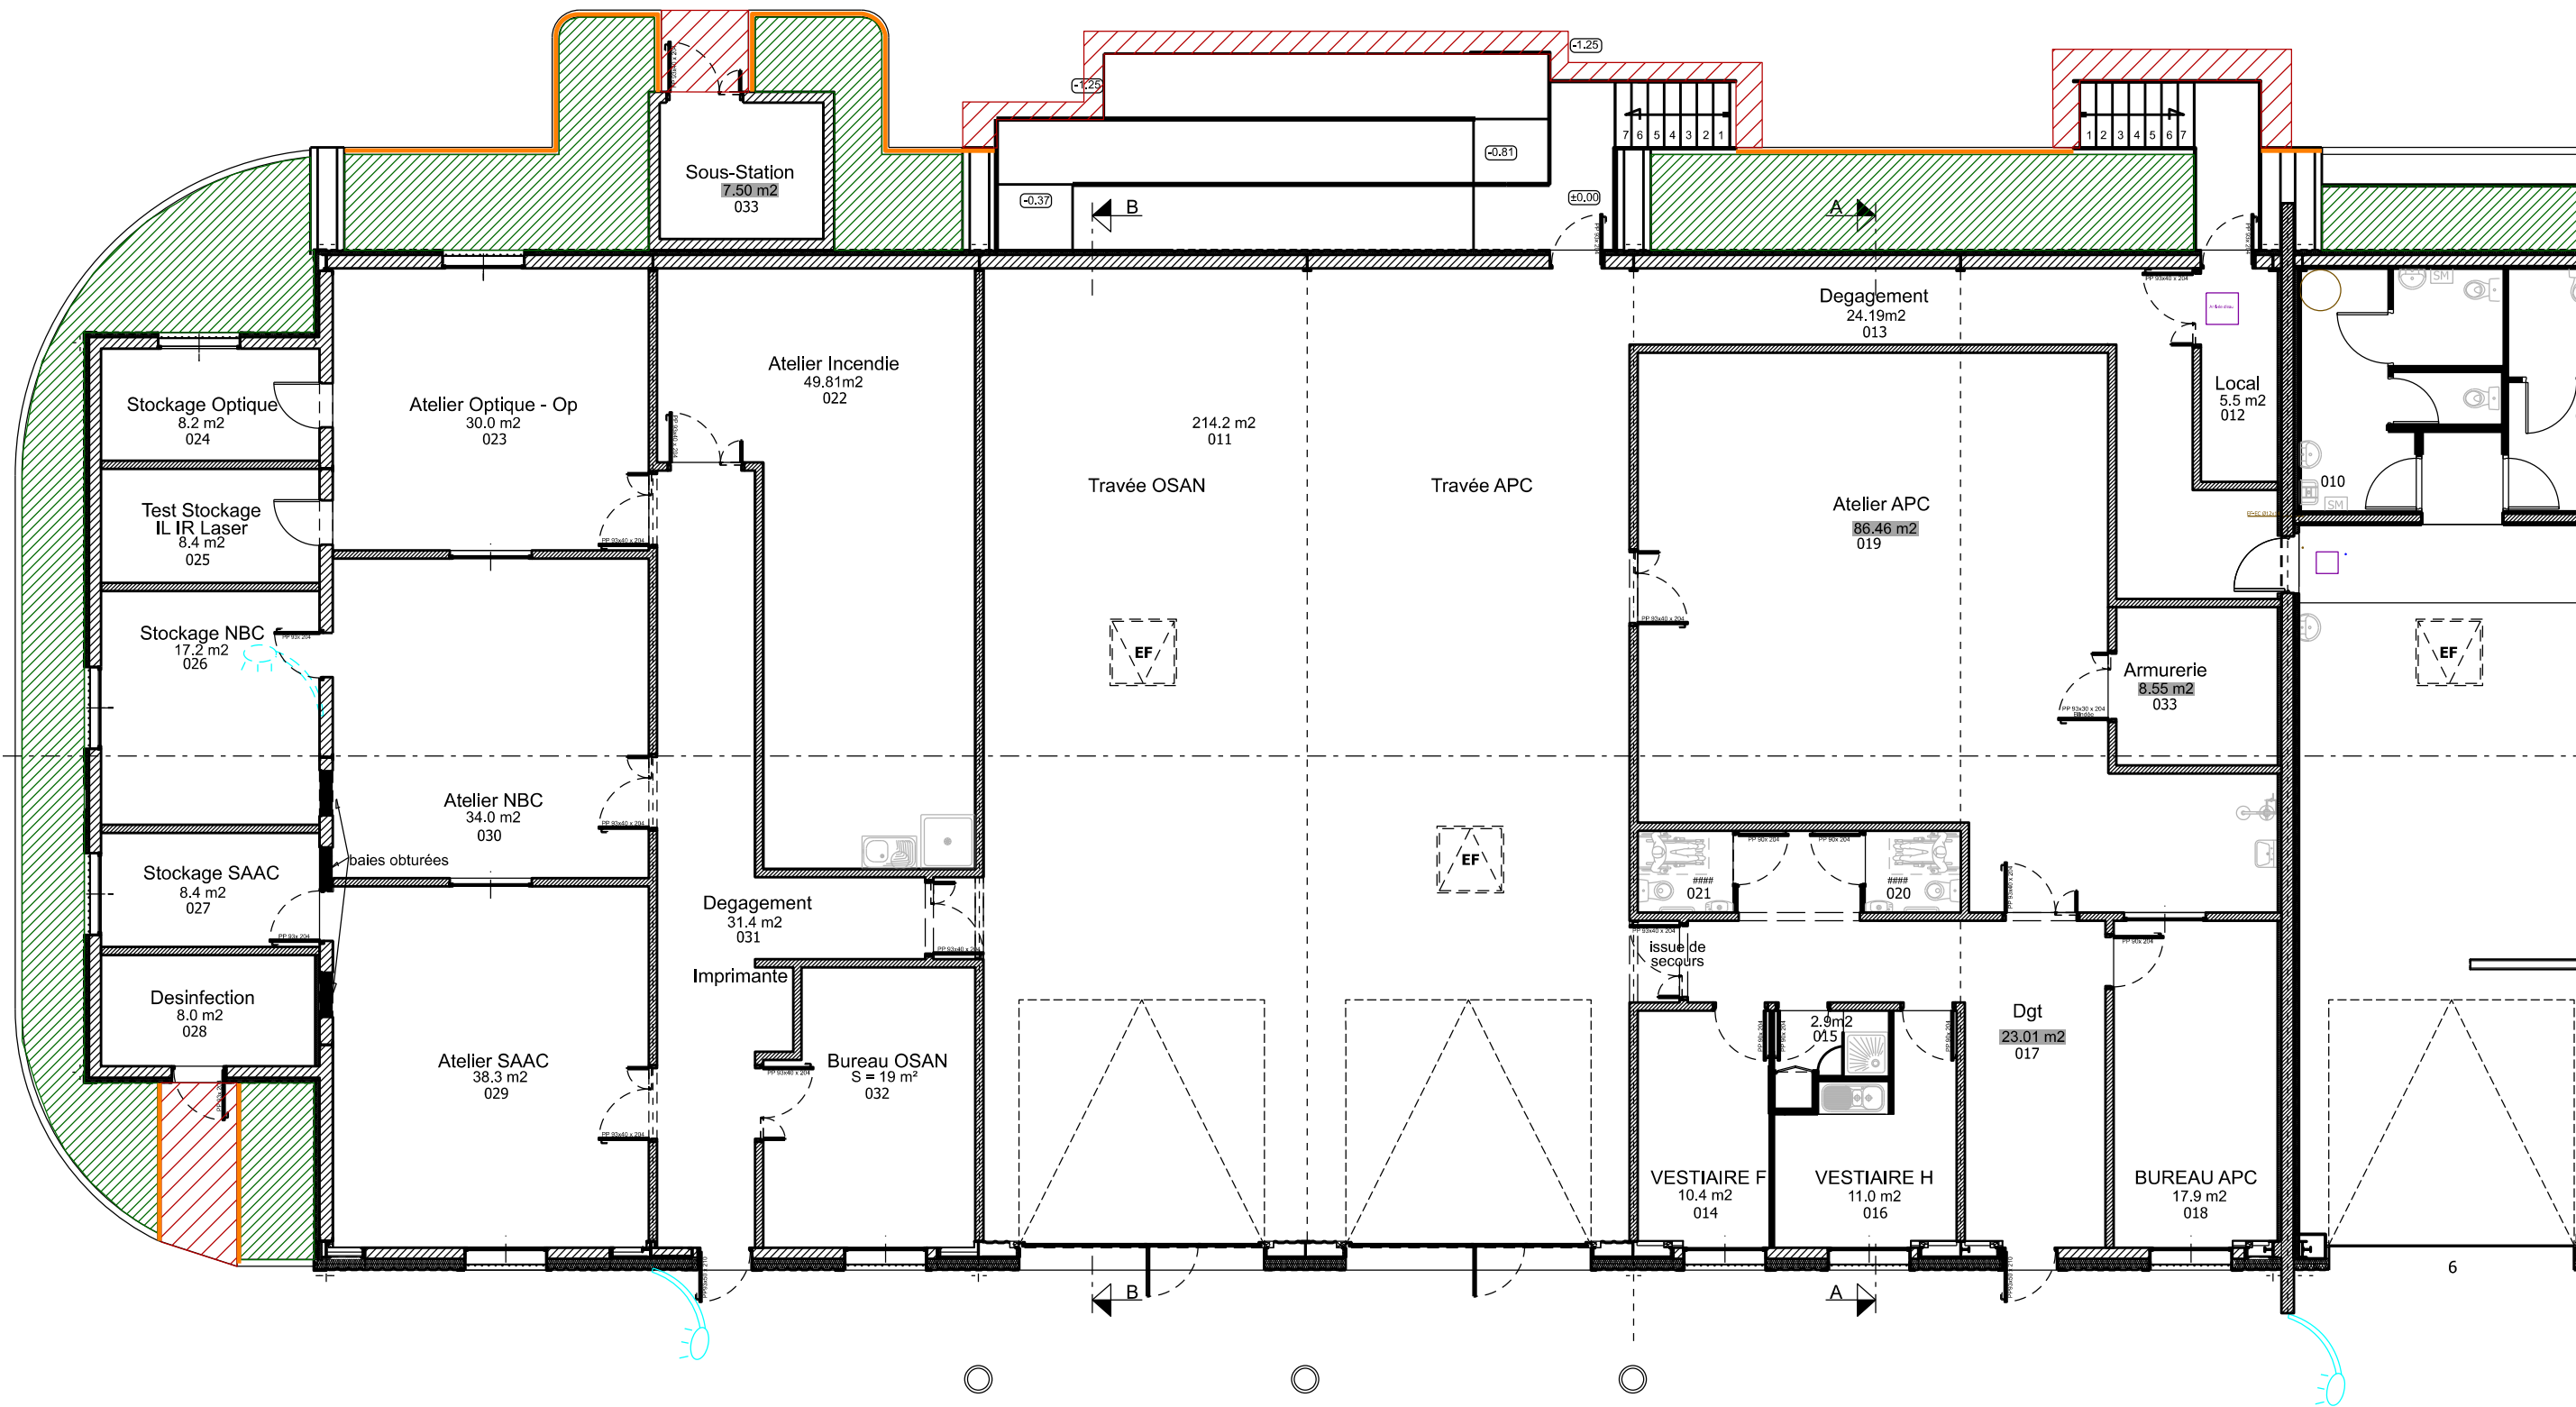


- Légende:
- Engazonnement
 - Reprise d'enrobé
 - Bordures

SID Nord-Est  BMO CLS USID de Châlons en Champagne 3 Rue de la Chaudière 51022 Châlons en Champagne Cedex	Chargés d'affaires : S. ROBERT Tél: 03 26 22 28 57 A. GUILLARD Tél: 03 26 22 28 72	MOURMELON LE GRAND (51) Quartier Delestraint - 501ème RCC Bâtiment 0043 Réhabilitation de travées de remisage VHL en ateliers APC et OSAN		Nom de la fiche :		 MINISTÈRE DES ARMÉES ET DES ANCIENS COMBATTANTS Liberté Egalité Fraternité
	Dessiné par : Création: S. DUBOIS Modifications: A TIGNAT G. HERBAUT	DCE		 Servie d'infrastructure de la Défense	Chorus Imm.: Chorus Comp.: 10388103R_0043	
	Directeur du SID Nord-Est IG2 Jean-Marc COLLIQU	PLAN REZ DE CHAUSSEE 06 ETAT FUTUR AMENAGEMENTS EXTERIEURS Echelle : 1/125		Date création : 28/03/2024	Indice 1	
			Date indice : 06/05/2026		 Secrétariat général pour l'administration	