



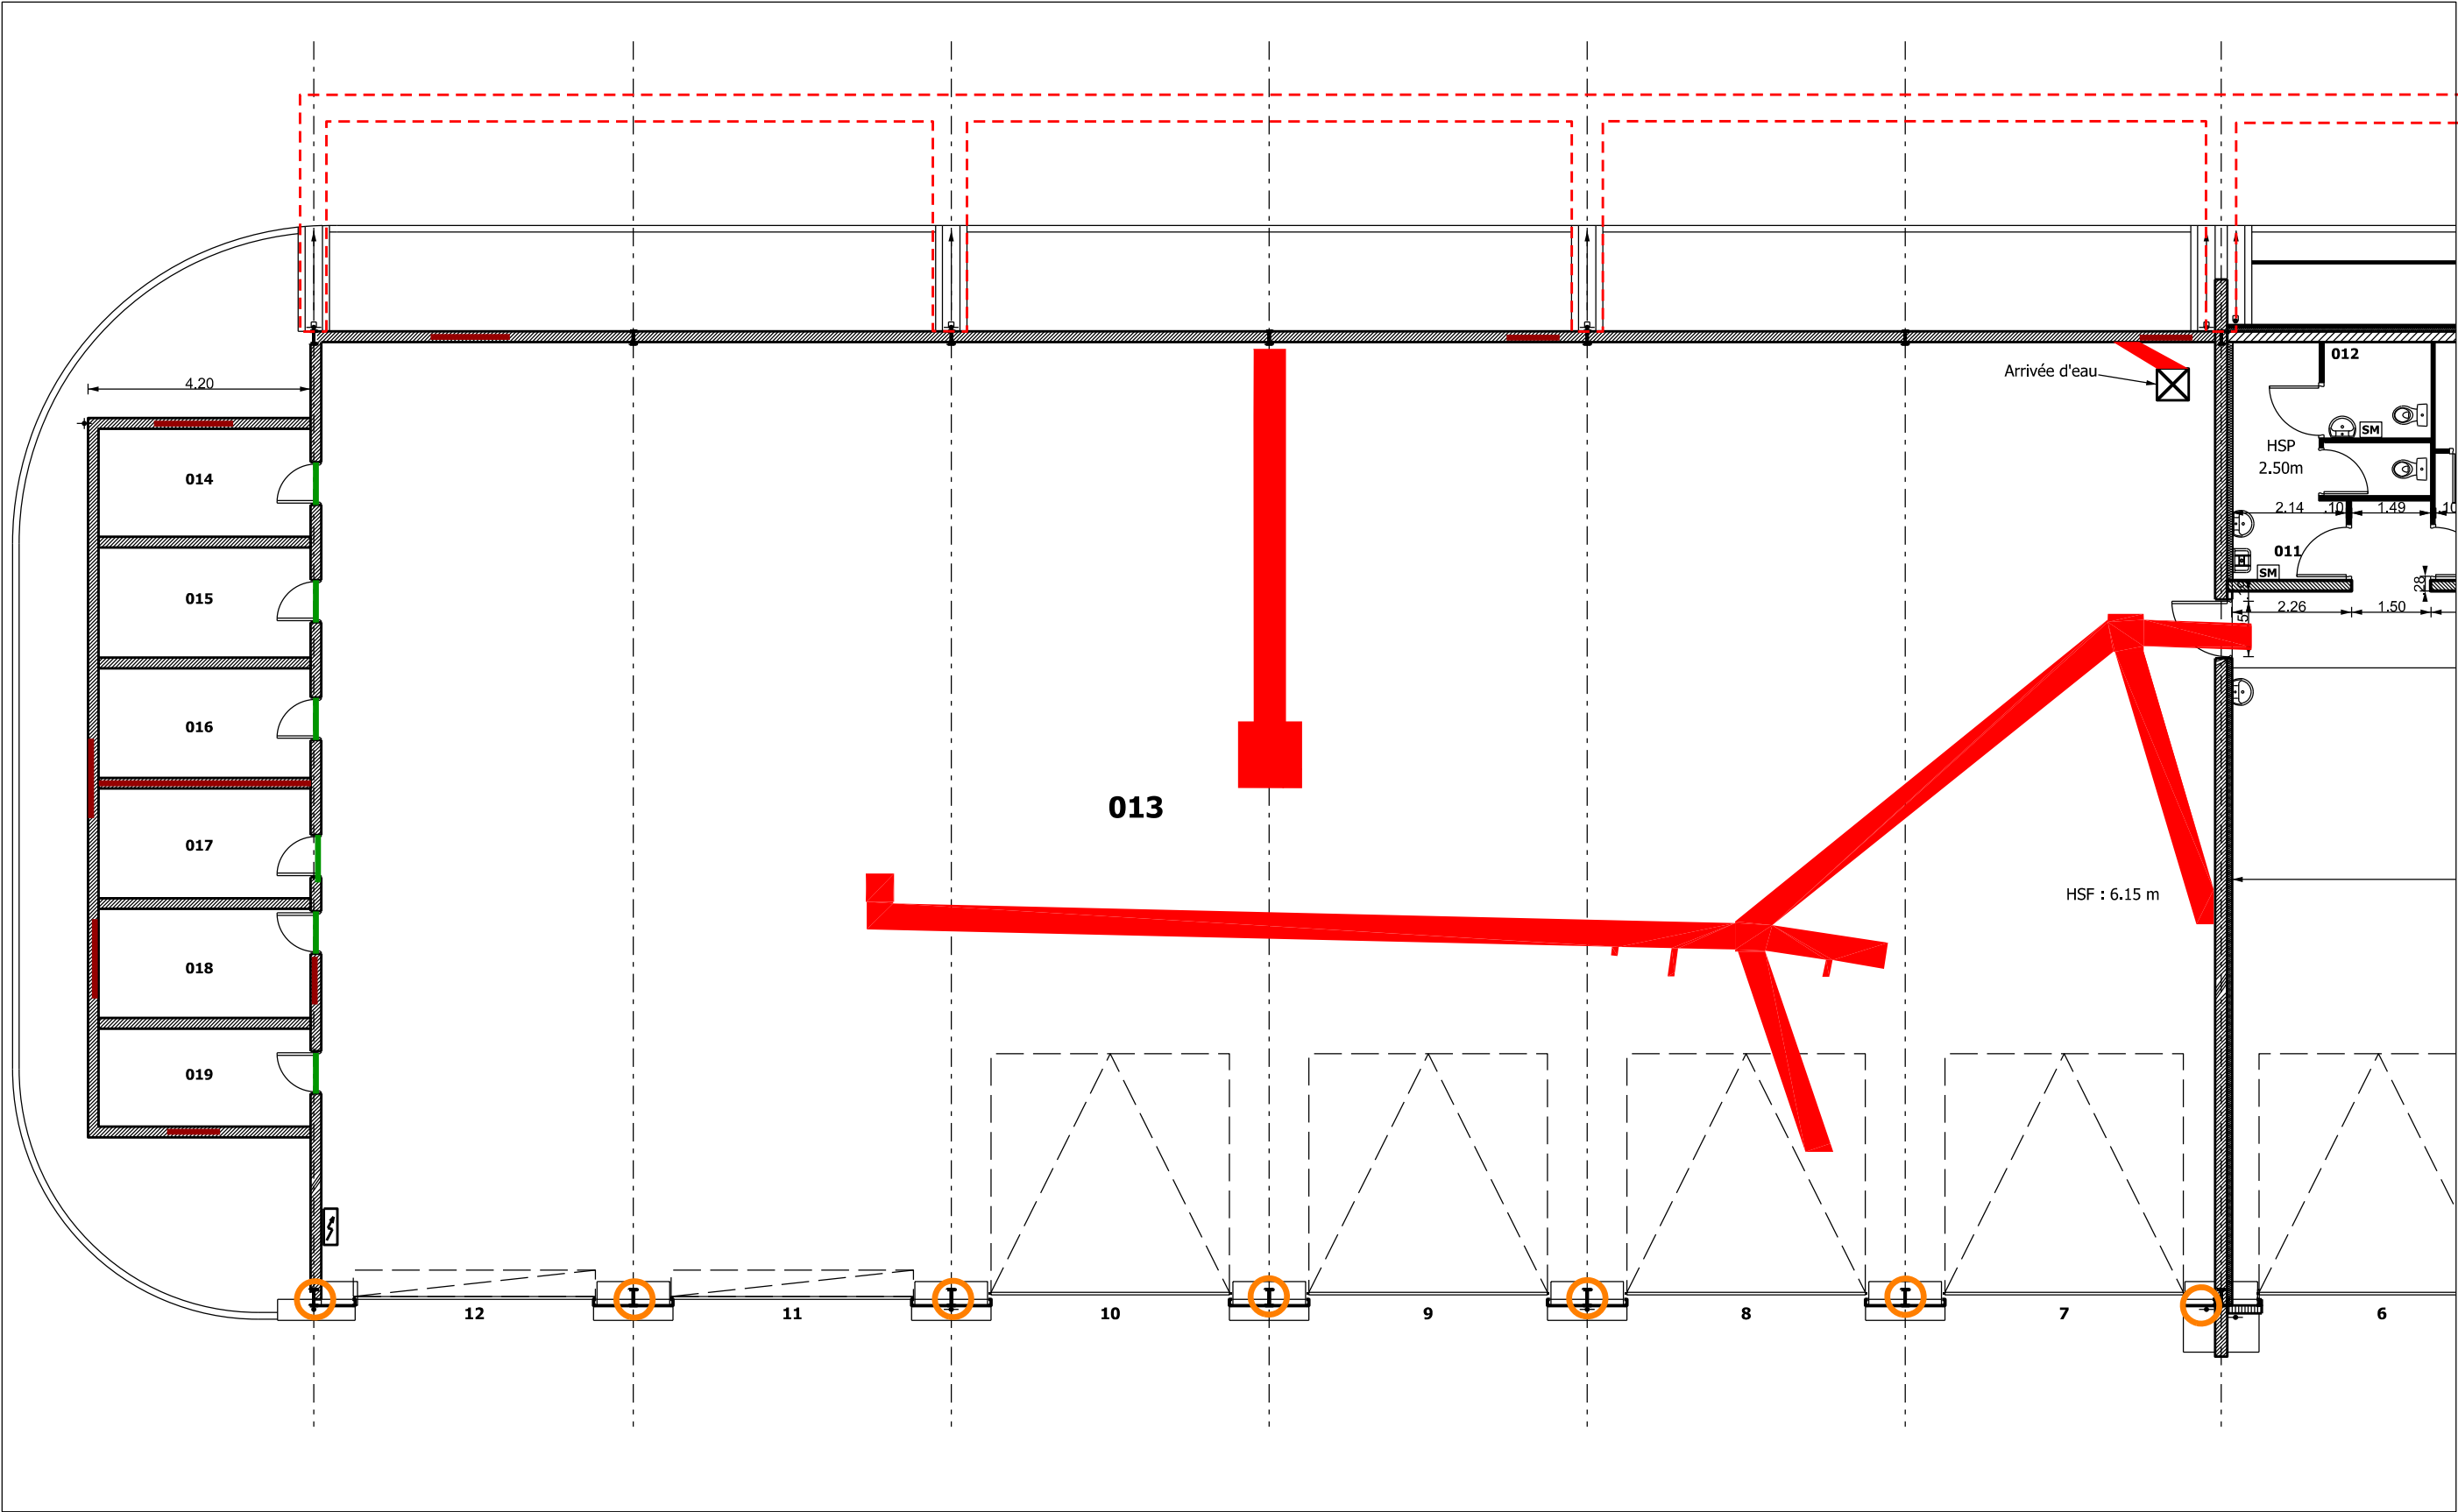

- Légende:
- Ouverture d'une tranchée pour le raccordement du réseau EP jusqu'au réseau existant
 - Tronçonnage de la dalle
 - Démolition d'ouvrages béton , ouverture de baies
 - Dépose de portes
 - Pieds de poteaux à reprendre

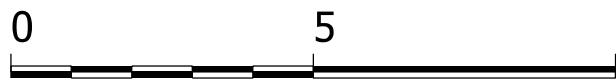

SID Nord-Est  BMO CLS USID de Châlons en Champagne 3 Rue de la Chaudière 51022 Châlons en Champagne Cedex	Chargés d'affaires : S. ROBERT Tél: 03 26 22 28 57 A. GUILLARD Tél: 03 26 22 28 72	MOURMELON LE GRAND (51) Quartier Delestraint - 501ème RCC Bâtiment 0043 Réhabilitation de travées de remisage VHL en ateliers APC et OSAN	Nom de la fiche :		 MINISTÈRE DES ARMÉES ET DES ANCIENS COMBATTANTS <i>Liberté Égalité Fraternité</i>	
	Dessiné par : Création: S. DUBOIS Modifications: A TIGNAT G. HERBAUT		 Service d'Infrastructure de la Défense	Chorus Imm.: Chorus Comp.: 10388103R_0043		
	DCE					
	PLAN REZ DE CHAUSSEE 07 ETAT PRESENT DEMOLITION		Date création : 28/03/2024	Indice 1		
	Echelle : 1/125		Date indice : 06/05/2026	 Secrétariat général pour l'administration		