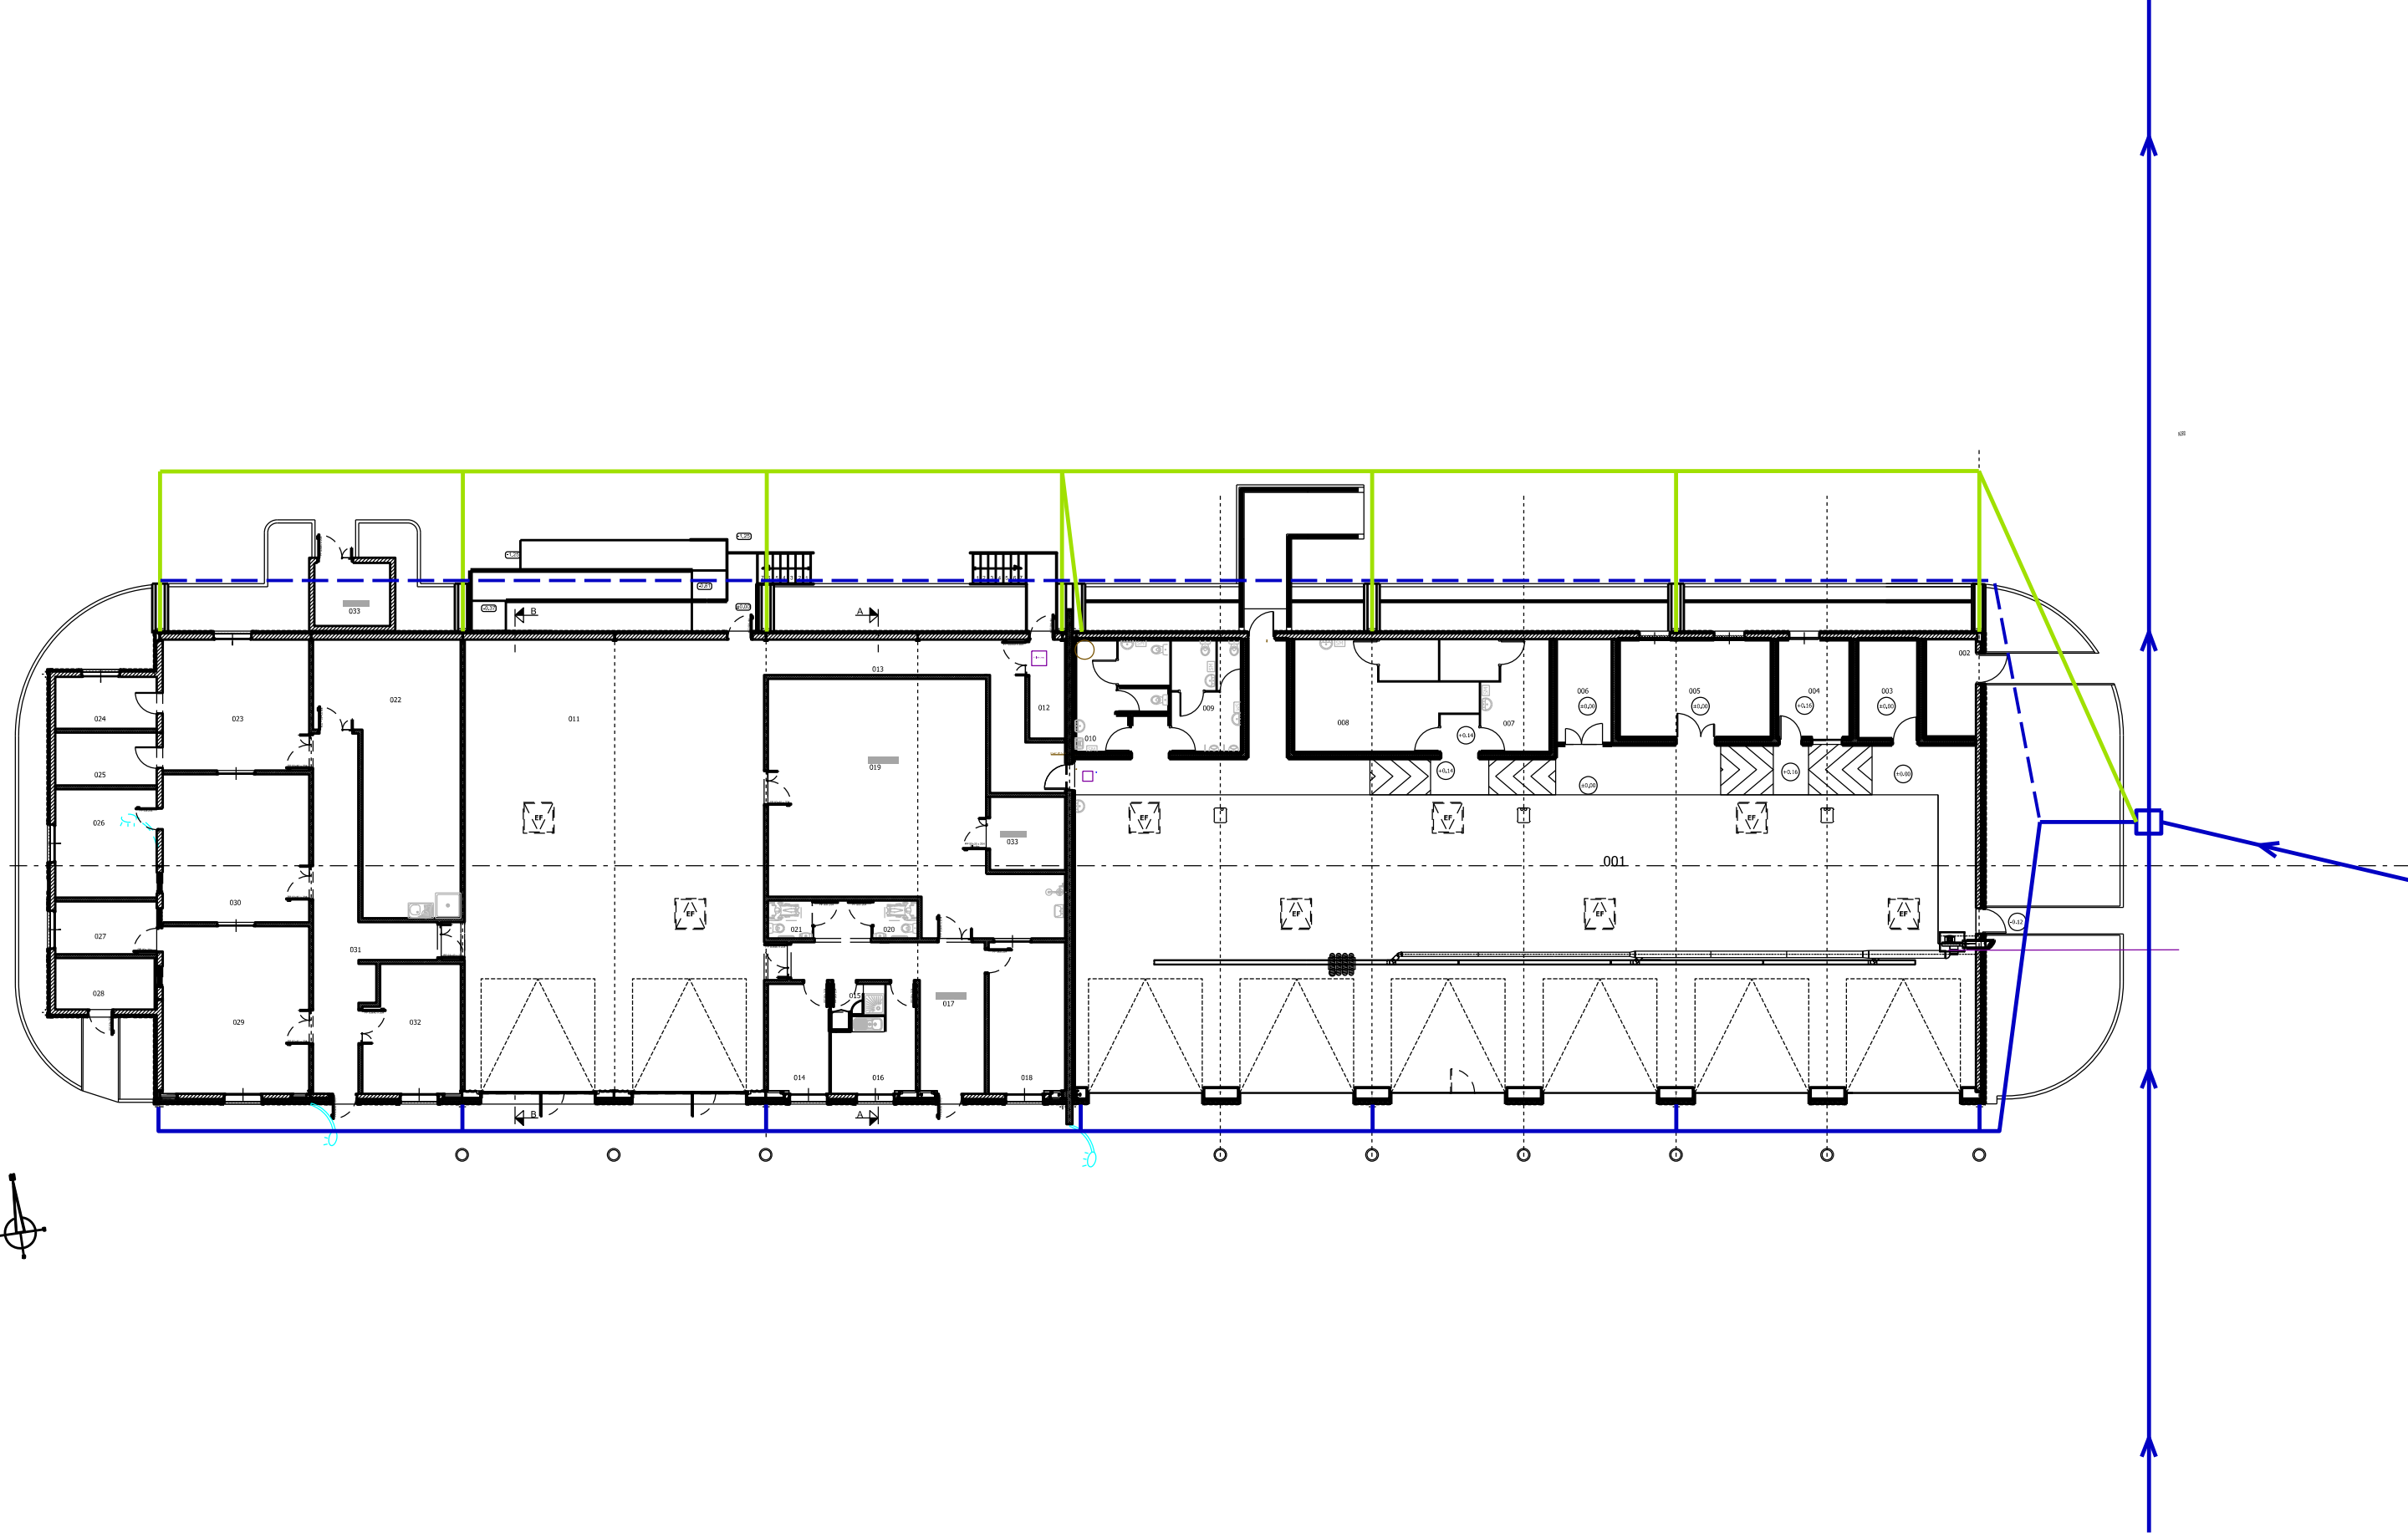


- Légende:
- Réseau EP existant (position à confirmer)
 - - - Réseau EP existant à neutraliser
 - Réseau EP à créer

 SID Nord-Est BMO CLS USID de Châlons en Champagne 3 Rue de la Chaudière 51022 Châlons en Champagne Cedex	Chargés d'affaires : S. ROBERT Tél: 03 26 22 28 57 A. GUILLARD Tél: 03 26 22 28 72	MOURMELON LE GRAND (51) Quartier Delestraint - 501ème RCC Bâtiment 0043 Réhabilitation de travées de remisage VHL en ateliers APC et OSAN		Nom de la fiche :		 MINISTÈRE DES ARMÉES ET DES ANCIENS COMBATTANTS Liberté Égalité Fraternité
	Dessiné par : Création: S. DUBOIS Modifications: A TIGNAT G. HERBAUT			 SiD Serde d'Infrastructure de la Défense	Chorus Imm.: Chorus Comp.: 10388103R_0043	
	DCE		Date création : 28/03/2024	Indice		
	PLAN REZ DE CHAUSSEE 08 ETAT FUTUR RESEAUX EAUX PLUVIALES Echelle : 1/125		Date indice : 06/05/2026	1		