


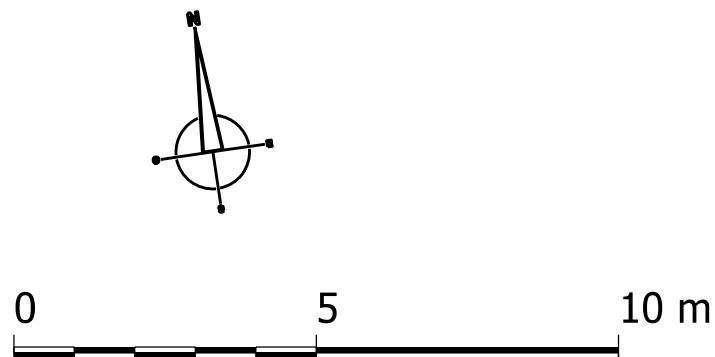

Légende:

- Béton lissé et durcissant de surface au quartz
- Carrelage + plinthes
- Plinthes

SID Nord-Est  BMO CLS USID de Châlons en Champagne 3 Rue de la Chanlière 51022 Châlons en Champagne Cedex	Chargés d'affaires : S. ROBERT Tél: 03 26 22 28 57 A. GUILLARD Tél: 03 26 22 28 72	MOURMELON LE GRAND (51) Quartier Delestraint - 501ème RCC Bâtiment 0043 Réhabilitation de travées de remisage VHL en ateliers APC et OSAN	Nom de la fiche :		 MINISTÈRE DES ARMÉES ET DES ANCIENS COMBATTANTS Liberté Égalité Fraternité	
	Dessiné par :			Chorus Imm.:		
	Création: S. DUBOIS Modifications: A TIGNAT G. HERBAUT		Chorus Comp.: 10388103R_0043			
	DCE		Date création : 28/03/2024	Indice		
	PLAN REZ DE CHAUSSEE 09 ETAT FUTUR REVETEMENTS SOLS		Date indice : 06/05/2026	1		
Directeur du SID Nord-Est IG2 Jean-Marc COLLIOU		Echelle : 1/125				