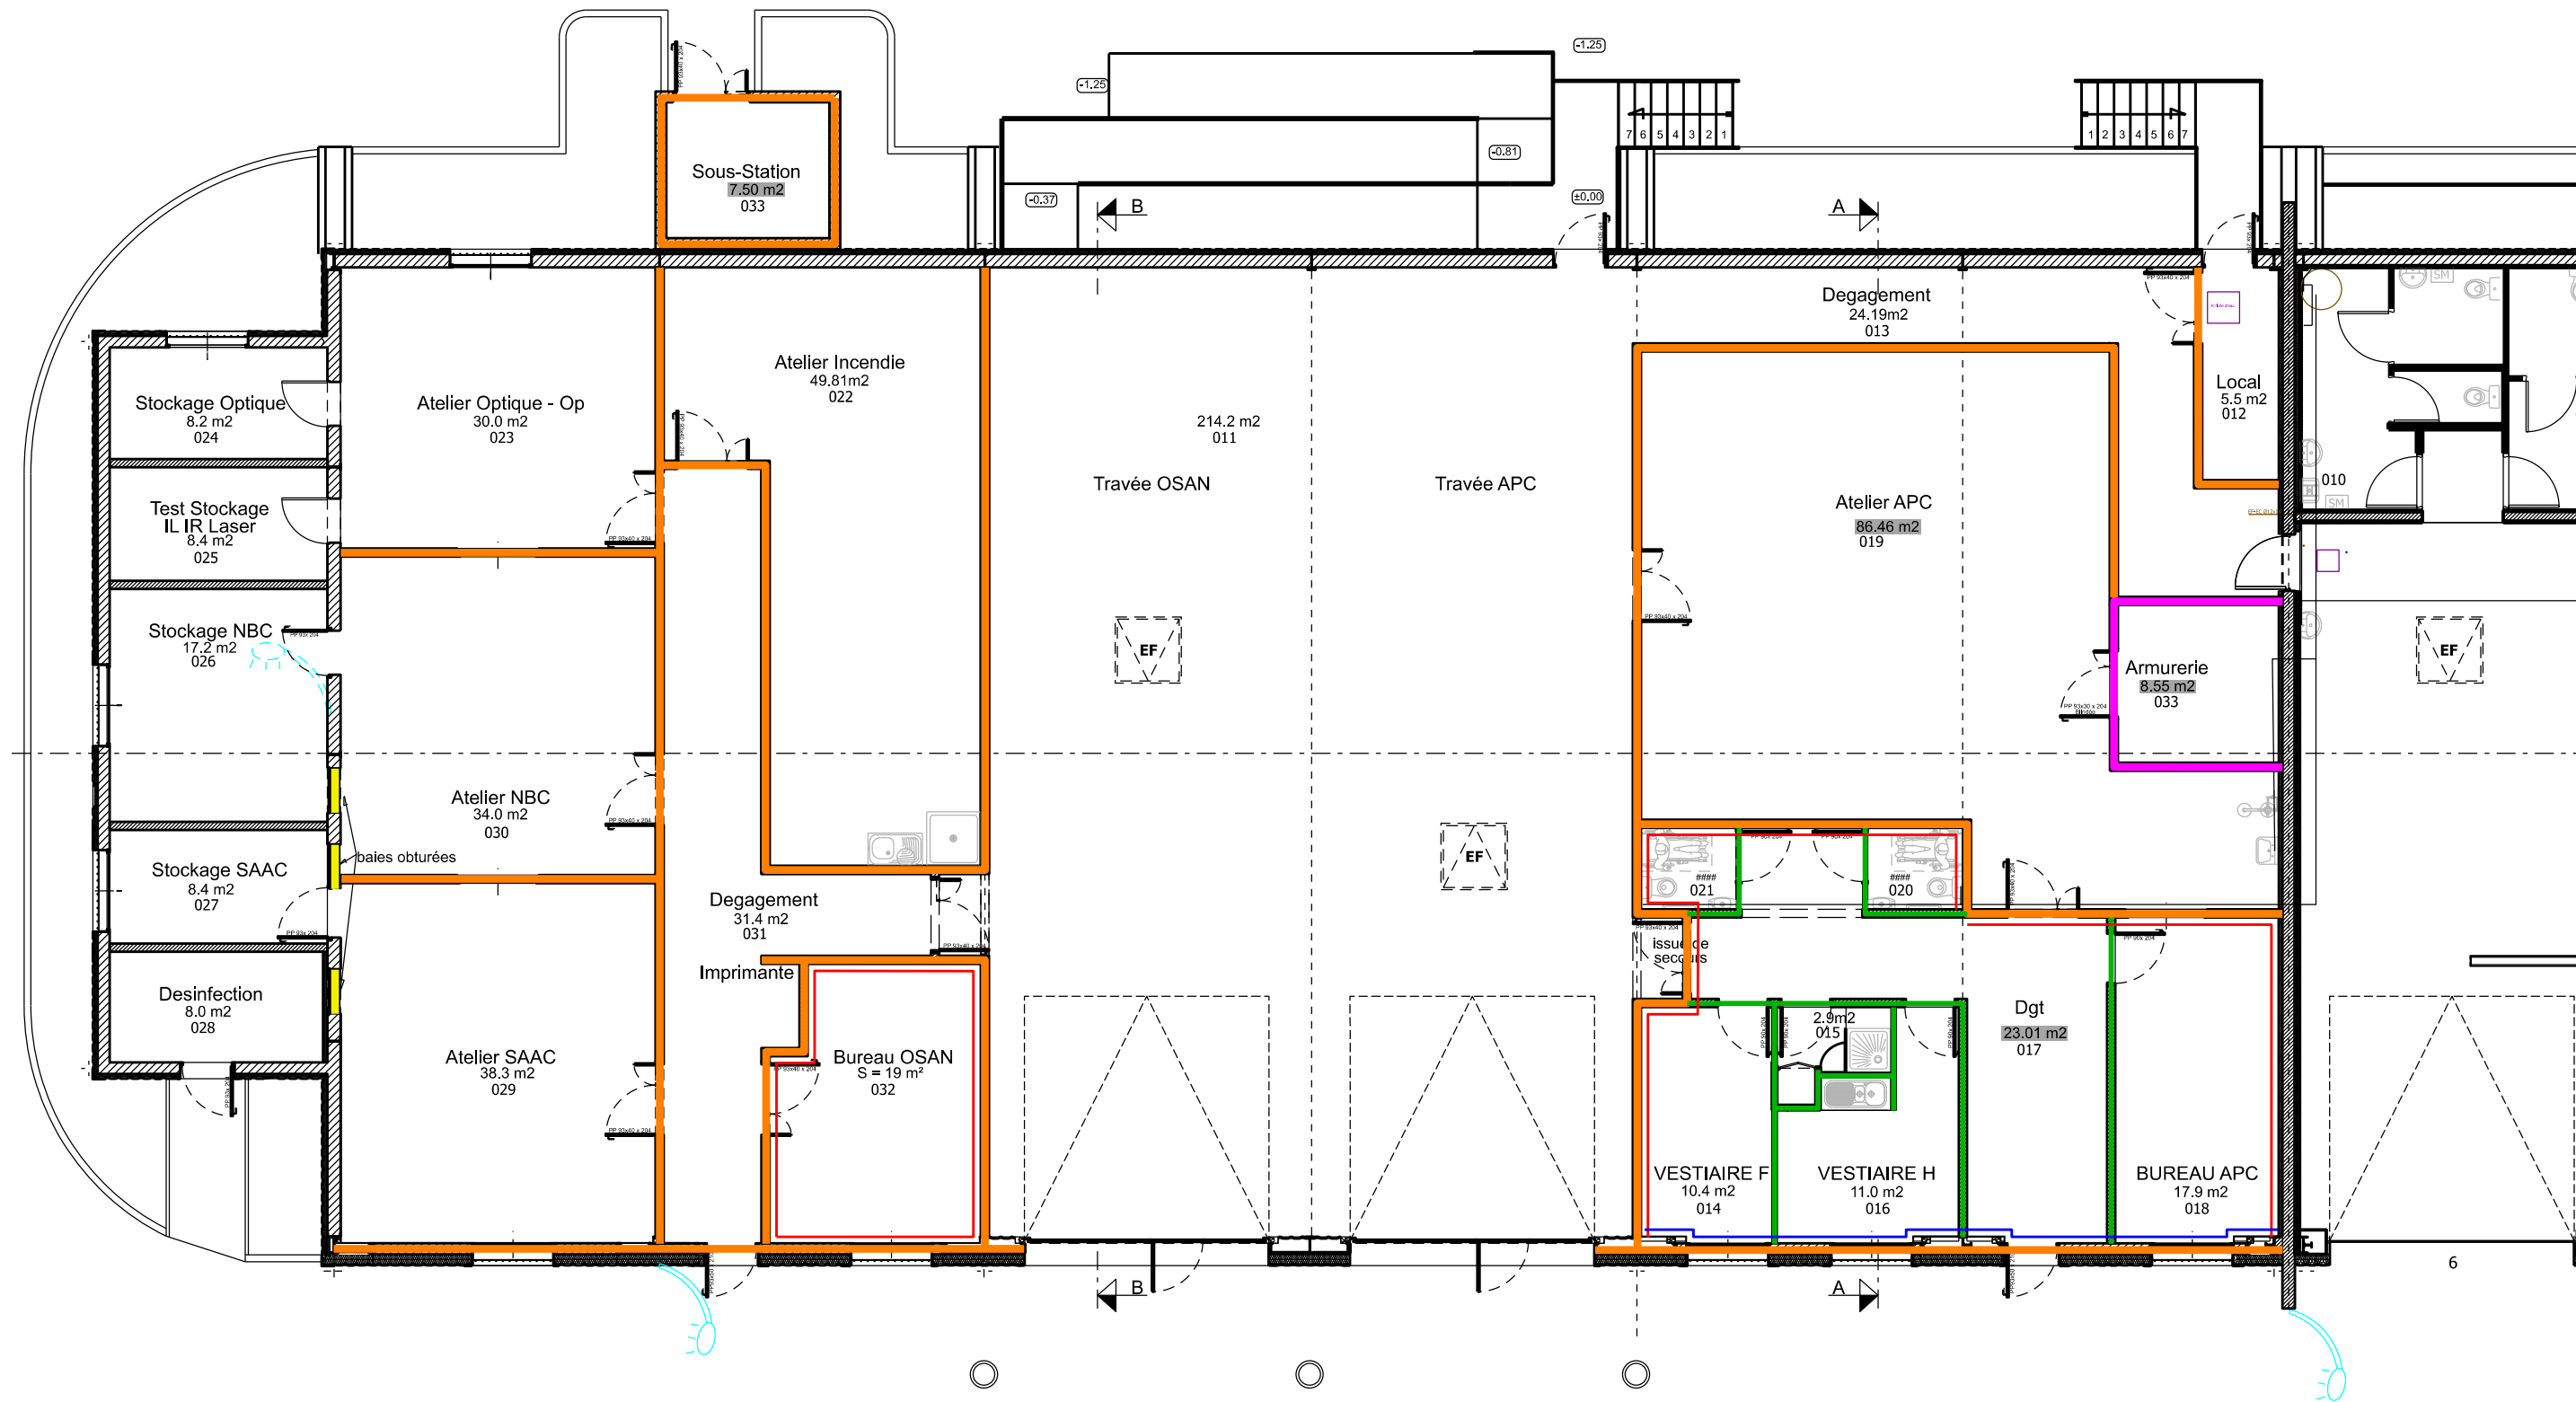


- Légende:
- Parpaings creux
 - Parpaings pleins
 - Cloisons de séparation isolées
 - Doublage placo + isolation
 - Doublage placo
 - Baies à obturer

 SID Nord-Est BMO CLS USID de Châlons en Champagne 3 Rue de la Charrière 51022 Châlons en Champagne Cedex	Chargés d'affaires : S. ROBERT Tél: 03 26 22 28 57 A. GUILLARD Tél: 03 26 22 28 72	MOURMELON LE GRAND (51) Quartier Delestraint - 501ème RCC Bâtiment 0043 Réhabilitation de travées de remisage VHL en ateliers APC et OSAN DCE PLAN REZ DE CHAUSSEE 10 ETAT FUTUR MURS ET CLOISONS Echelle : 1/125	Nom de la fiche :		 MINISTÈRE DES ARMÉES ET DES ANCIENS COMBATTANTS Liberté Égalité Fraternité
	Dessiné par : Création: S. DUBOIS Modifications: A TIGNAT G. HERBAUT		 SID Services d'infrastructure de la Défense	Chorus Imm.: Chorus Comp.: 10388103R_0043	
	Directeur du SID Nord-Est IG2 Jean-Marc COLLIQU		Date création : 28/03/2024 Date indice : 06/05/2026	Indice 1	