


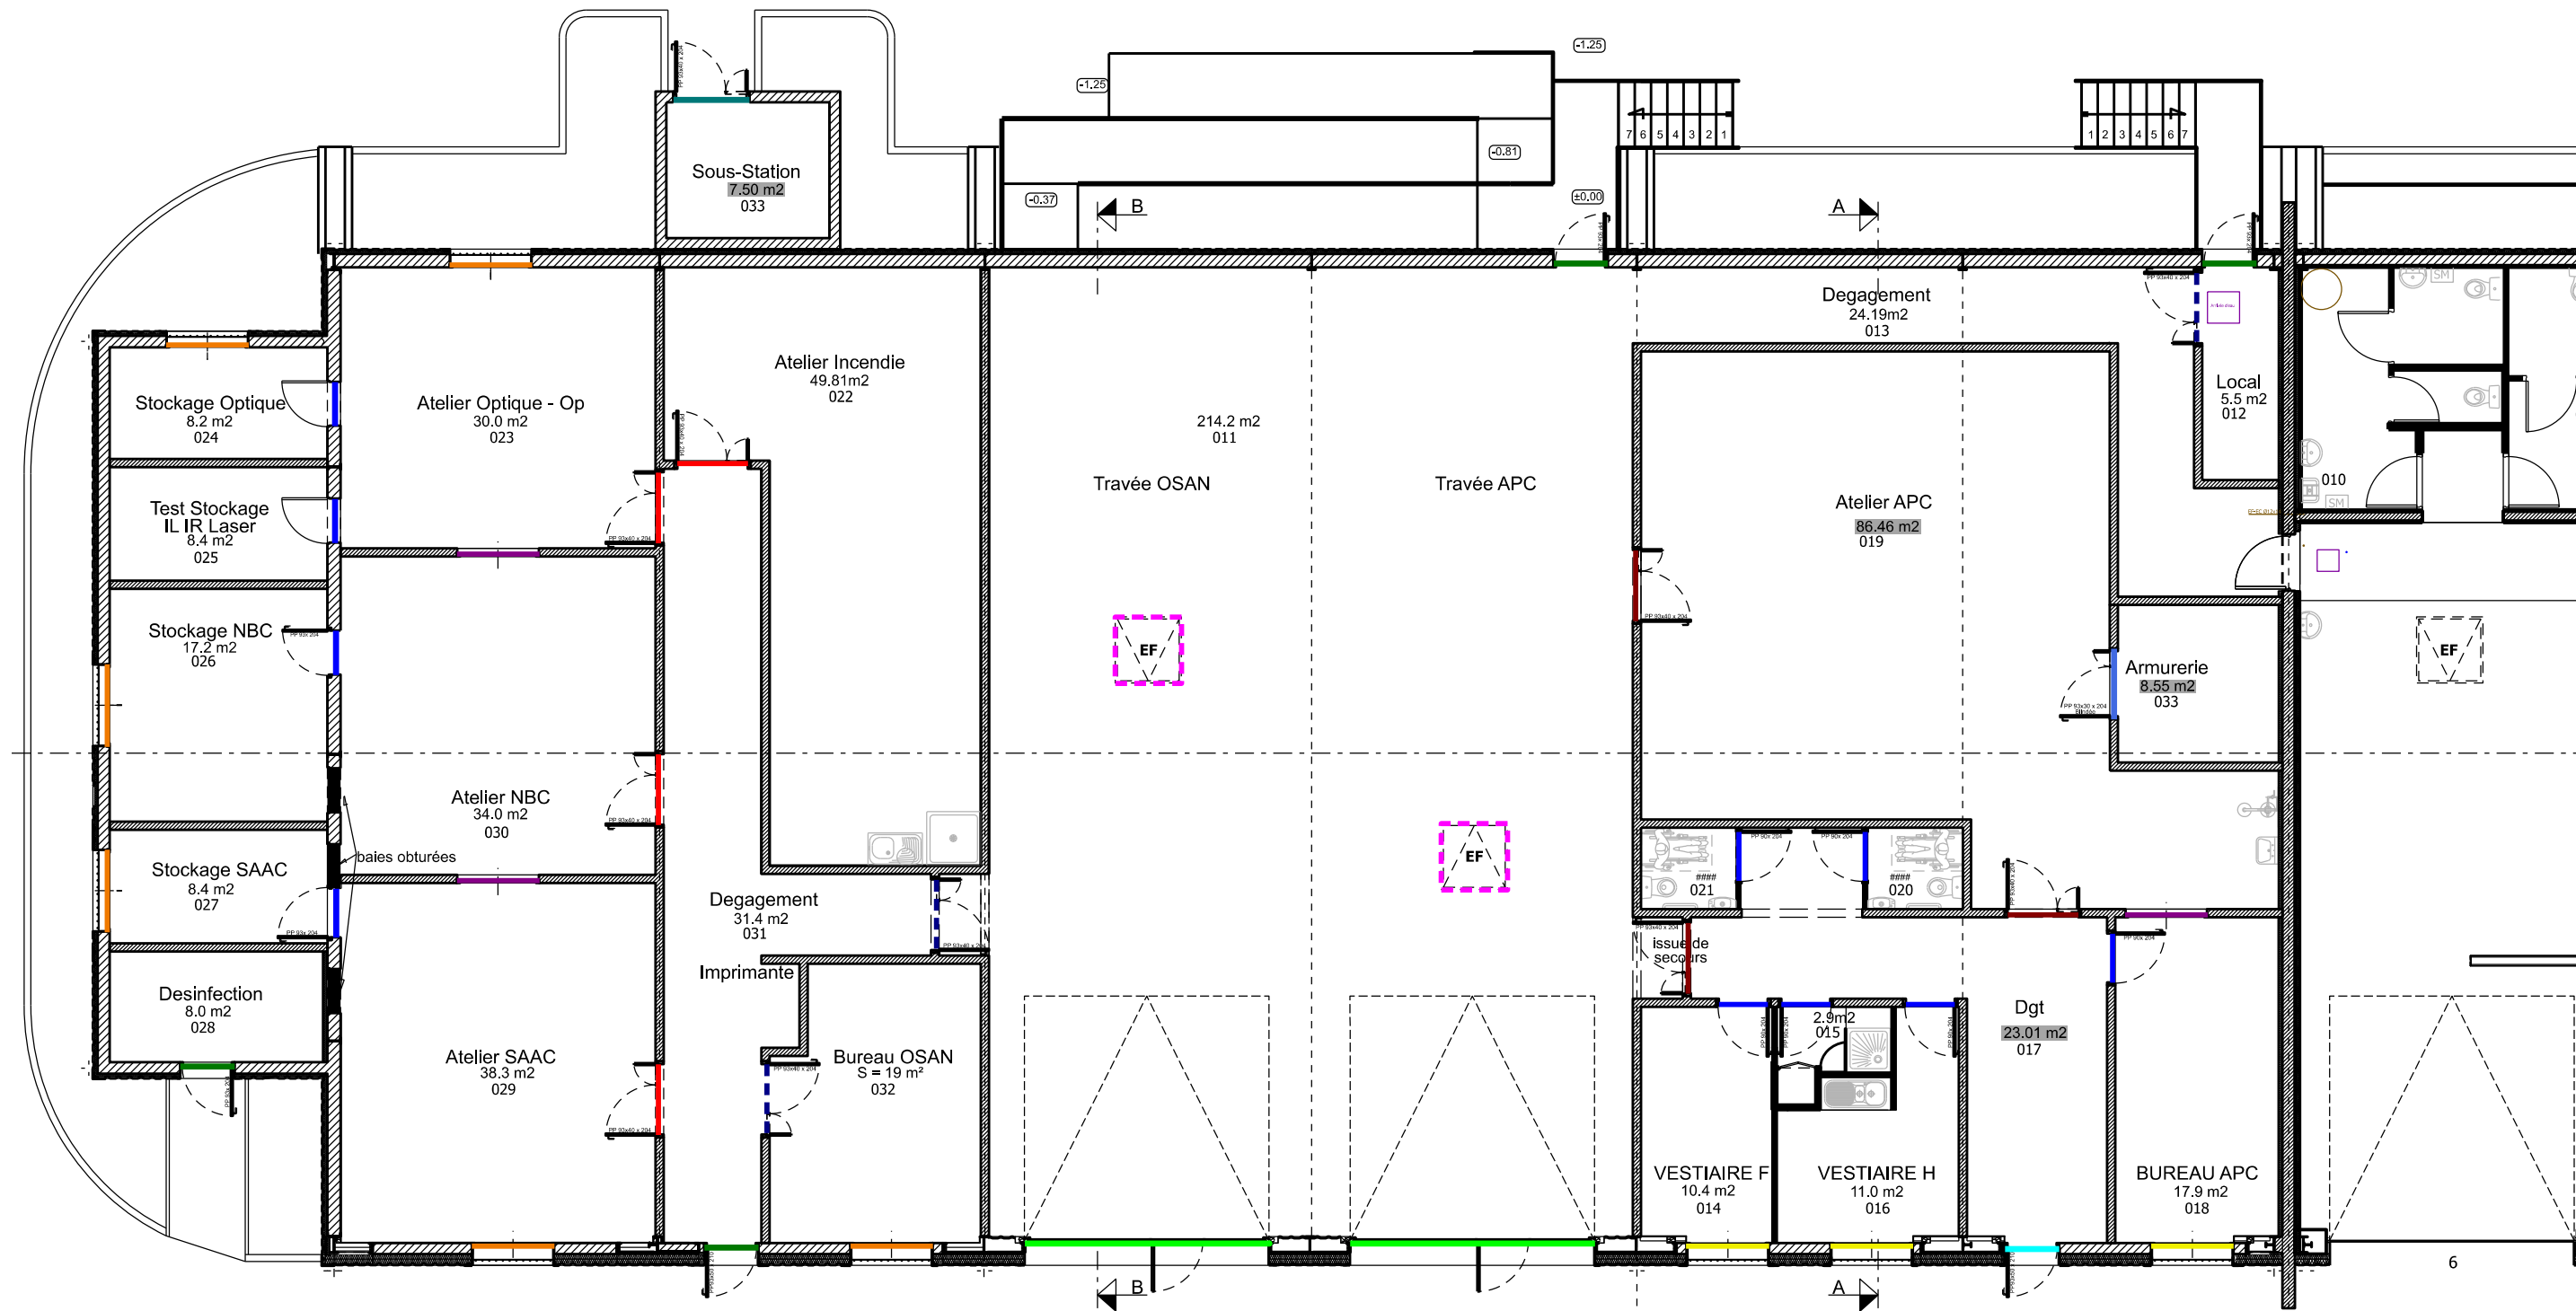

Légende:

Portes extérieures

- Portes type 1
- Portes type 2
- Portes type 3
- Portes type 4

Portes intérieures

- Portes type 5
- Portes type 6
- Portes type 7
- Portes type 8
- Portes type 9

Fenêtres

- Fenêtres type 1
- Fenêtres type 2
- Fenêtres type 3
- Fenêtres type 4

Nota: les menuiseries sont différenciées par leurs dimensions et leurs types.
Les accessoires peuvent diverger pour un même type.



Chargés d'affaires :
S. ROBERT Tél: 03 26 22 28 57
A. GUILLARD Tél: 03 26 22 28 72
Dessiné par :
Création: S. DUBOIS
Modifications: A. TIGNAT
G. HERBAUT

Directeur du SID Nord-Est
IG2 Jean-Marc COLLIQU

MOURMELON LE GRAND (51)
Quartier Delestraint - 501ème RCC
Bâtiment 0043
Réhabilitation de travées de remisage VHL
en ateliers APC et OSAN

DCE

PLAN REZ DE CHAUSSEE
10 ETAT FUTUR MENUISERIES

Echelle : 1/125

Nom de la fiche :



Date création : 28/03/2024

Date indice : 06/05/2026

Chorus Imm.:

Chorus Comp.:
10388103R_0043

Indice

1

MINISTÈRE
DES ARMÉES
ET DES ANCIENS
COMBATTANTS

SGA
Secrétariat général
pour l'administration