



NIVEAU -1

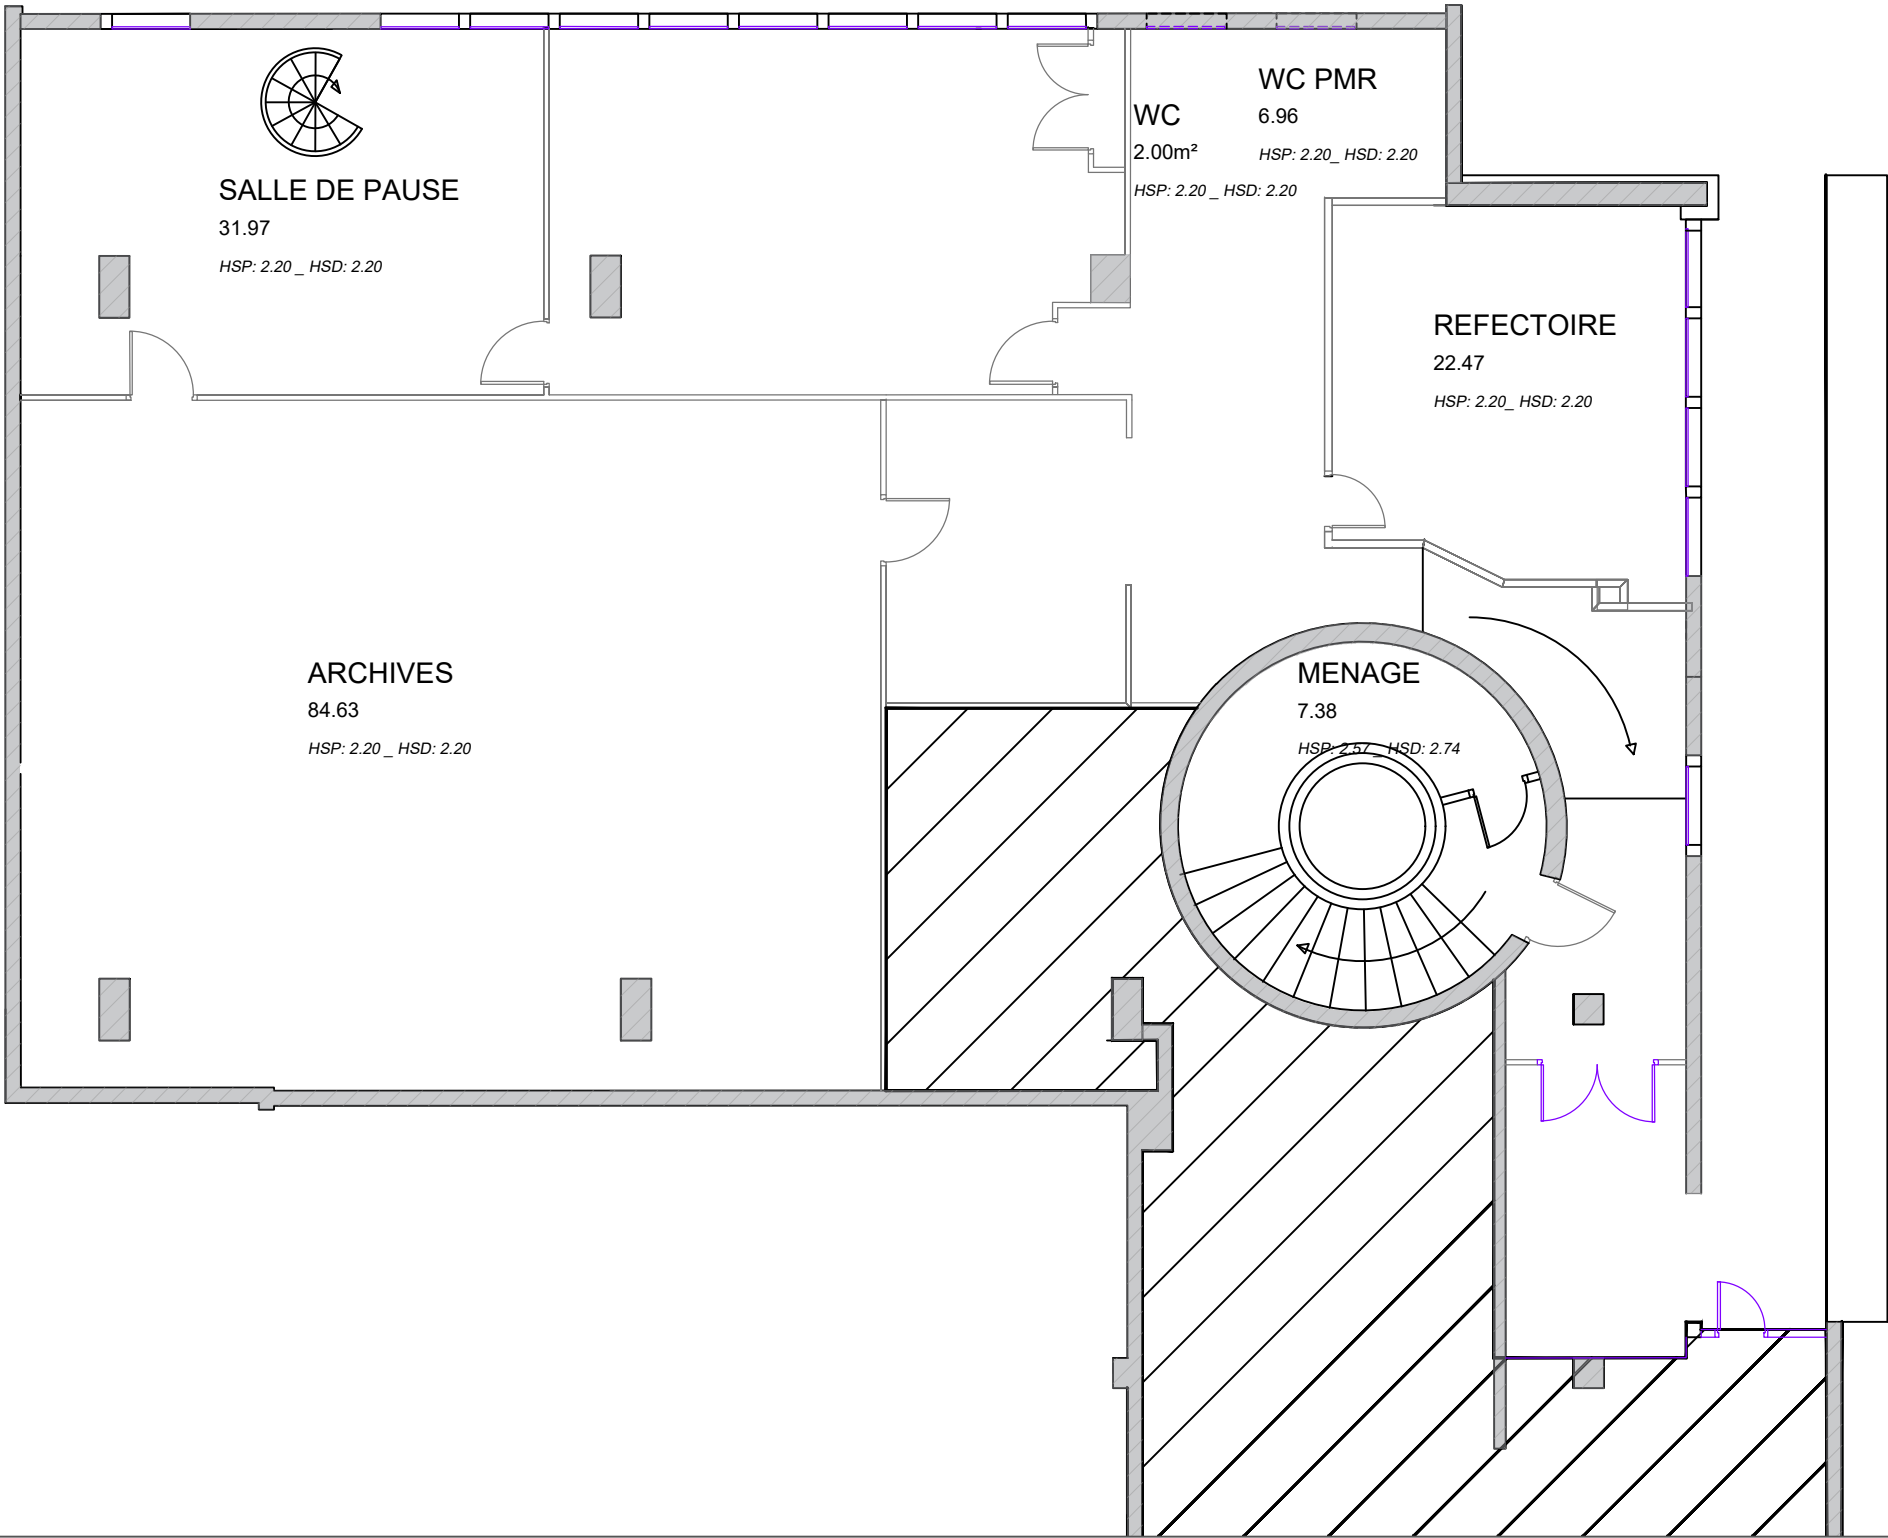

N°	Description	Date
0	DCE	11/06/26

DCE Pôles régionaux de compétences immobilières CPAM du Cher Centre de paiement VIERZON	RDJ - Existant - Démolitions	
	Intégration agence CARSAT	N° de plan: 1
	Date: 24/06/2026	Echelle: 1 : 100 sur A3
	Dessiné par: F.SCHMITT	

NIVEAU -1

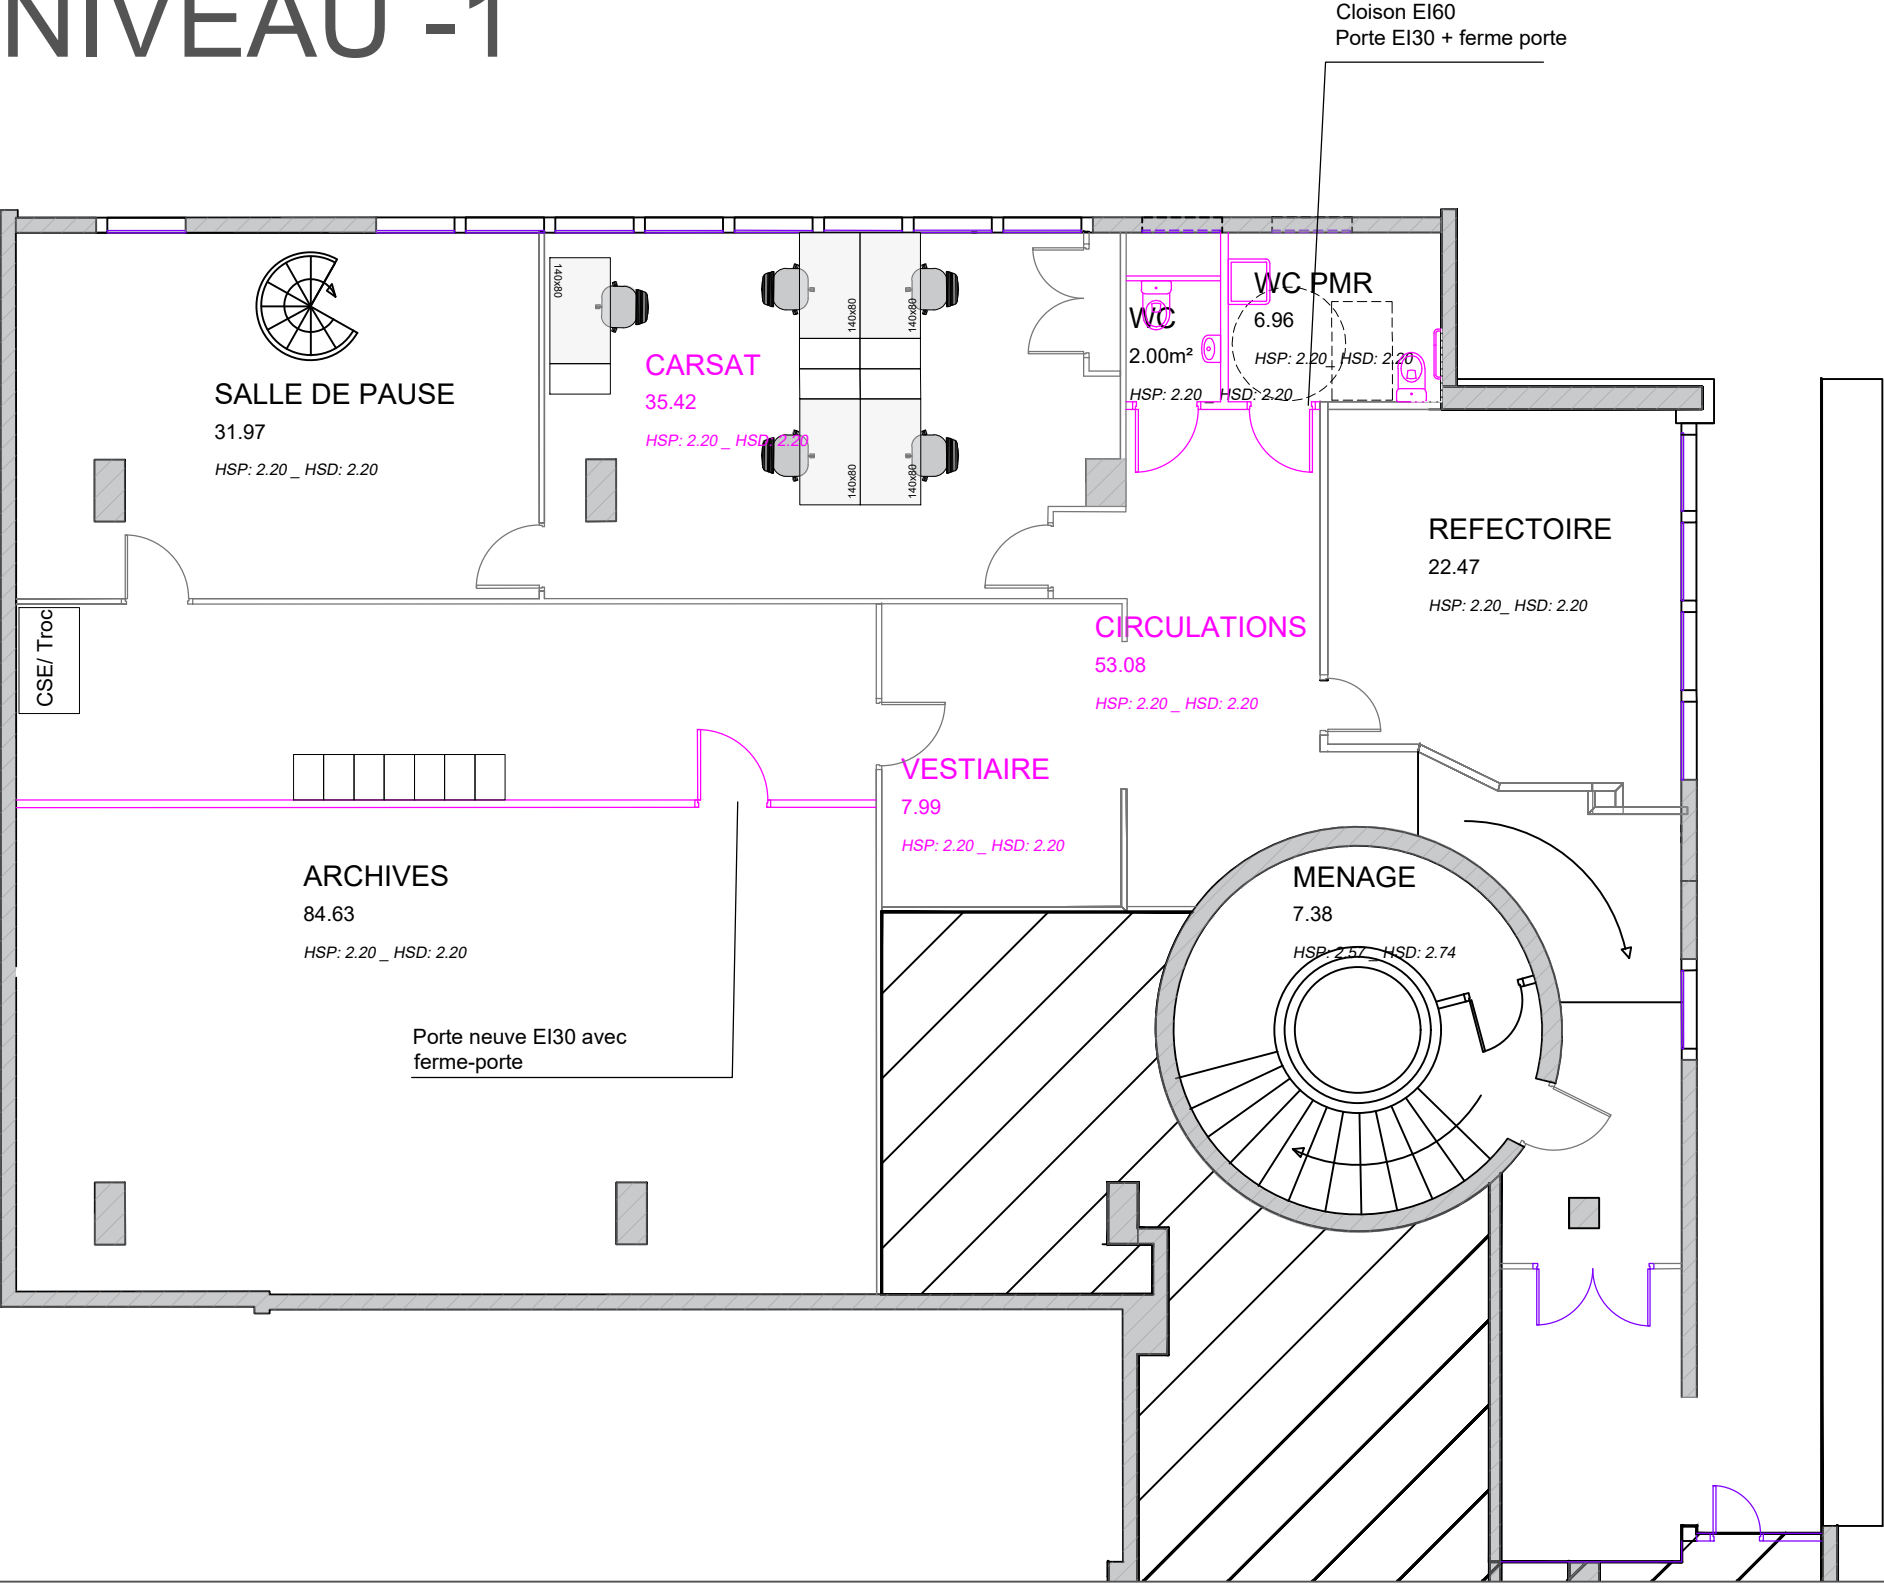

SÉCURITÉ SOCIALE


l'Assurance
Maladie

Agir ensemble, protéger chacun

N°	Description	Date
0	DCE	24/06/2026

DCE Pôles régionaux de compétences immobilières CPAM du Cher Centre de paiement VIERZON	RDJ - Aménagements DCEjetés	
	Intégration agence CARSAT	N° de plan: 2
	Date: 24/06/2026	Echelle: 1 : 100 sur A3
	Dessiné par: F.SCHMITT	


NIVEAU -1

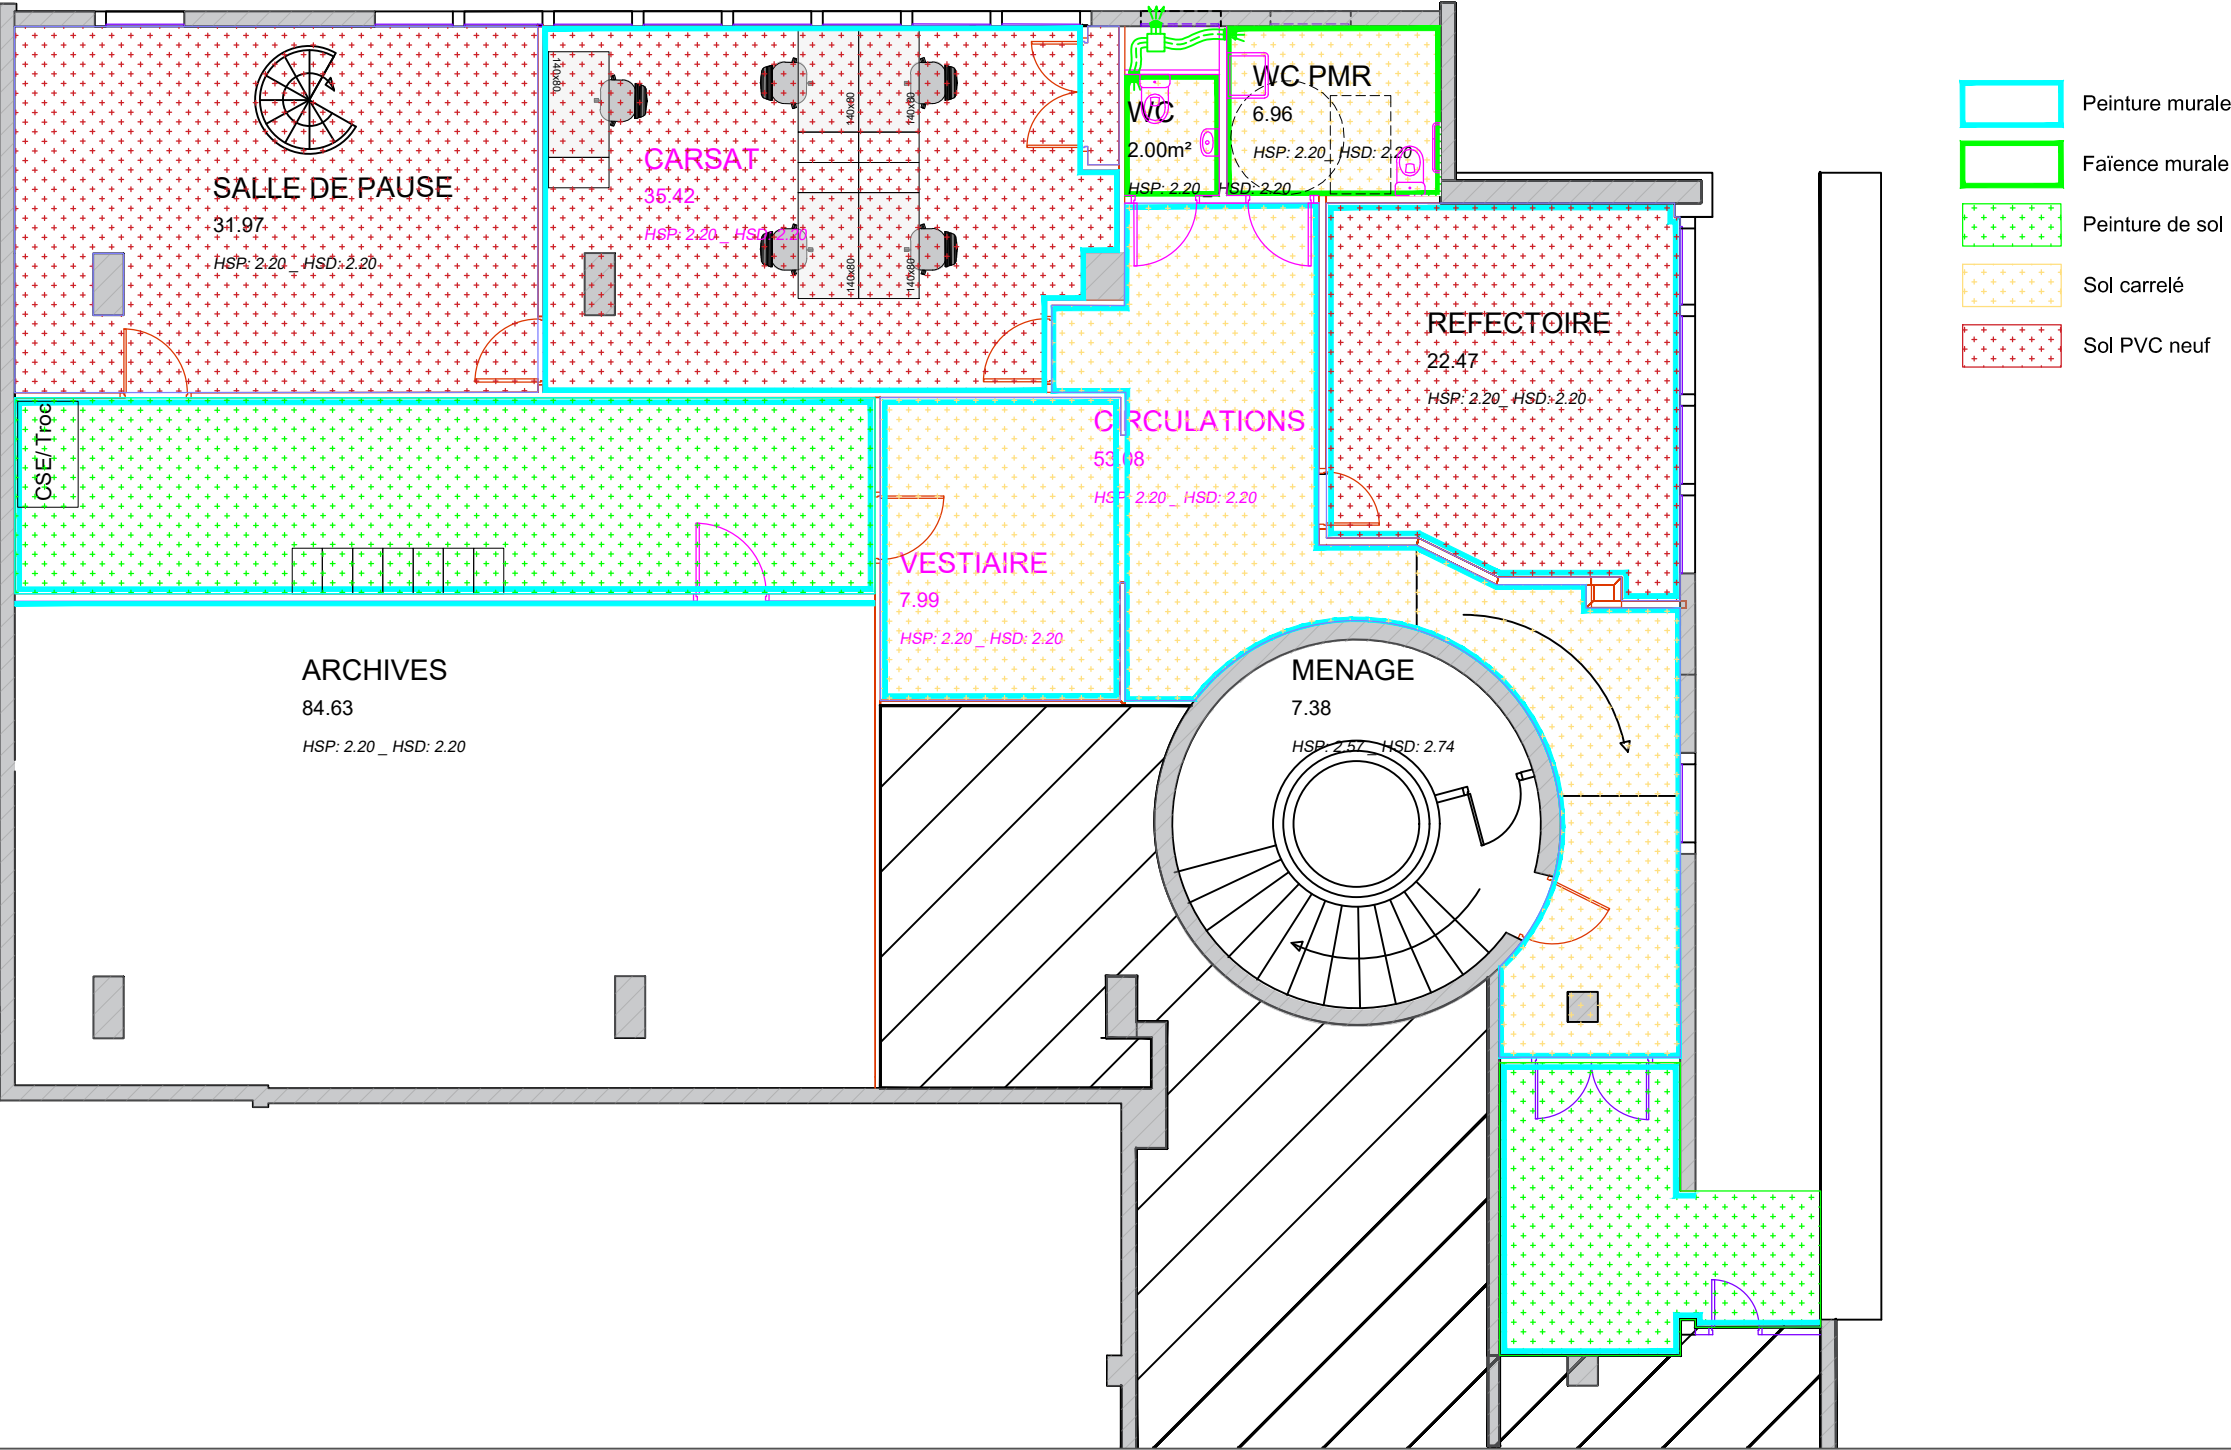

N°	Description	Date
0	DCE	24/06/2026

DCE  CPAM du Cher Centre de paiement VIERZON	RDJ - Revêtements de sols et murs	
	Intégration agence CARSAT	N° de plan: 3
	Date: 24/06/2026	Echelle: 1 : 100 sur A3
	Dessiné par: F.SCHMITT	


NIVEAU -1

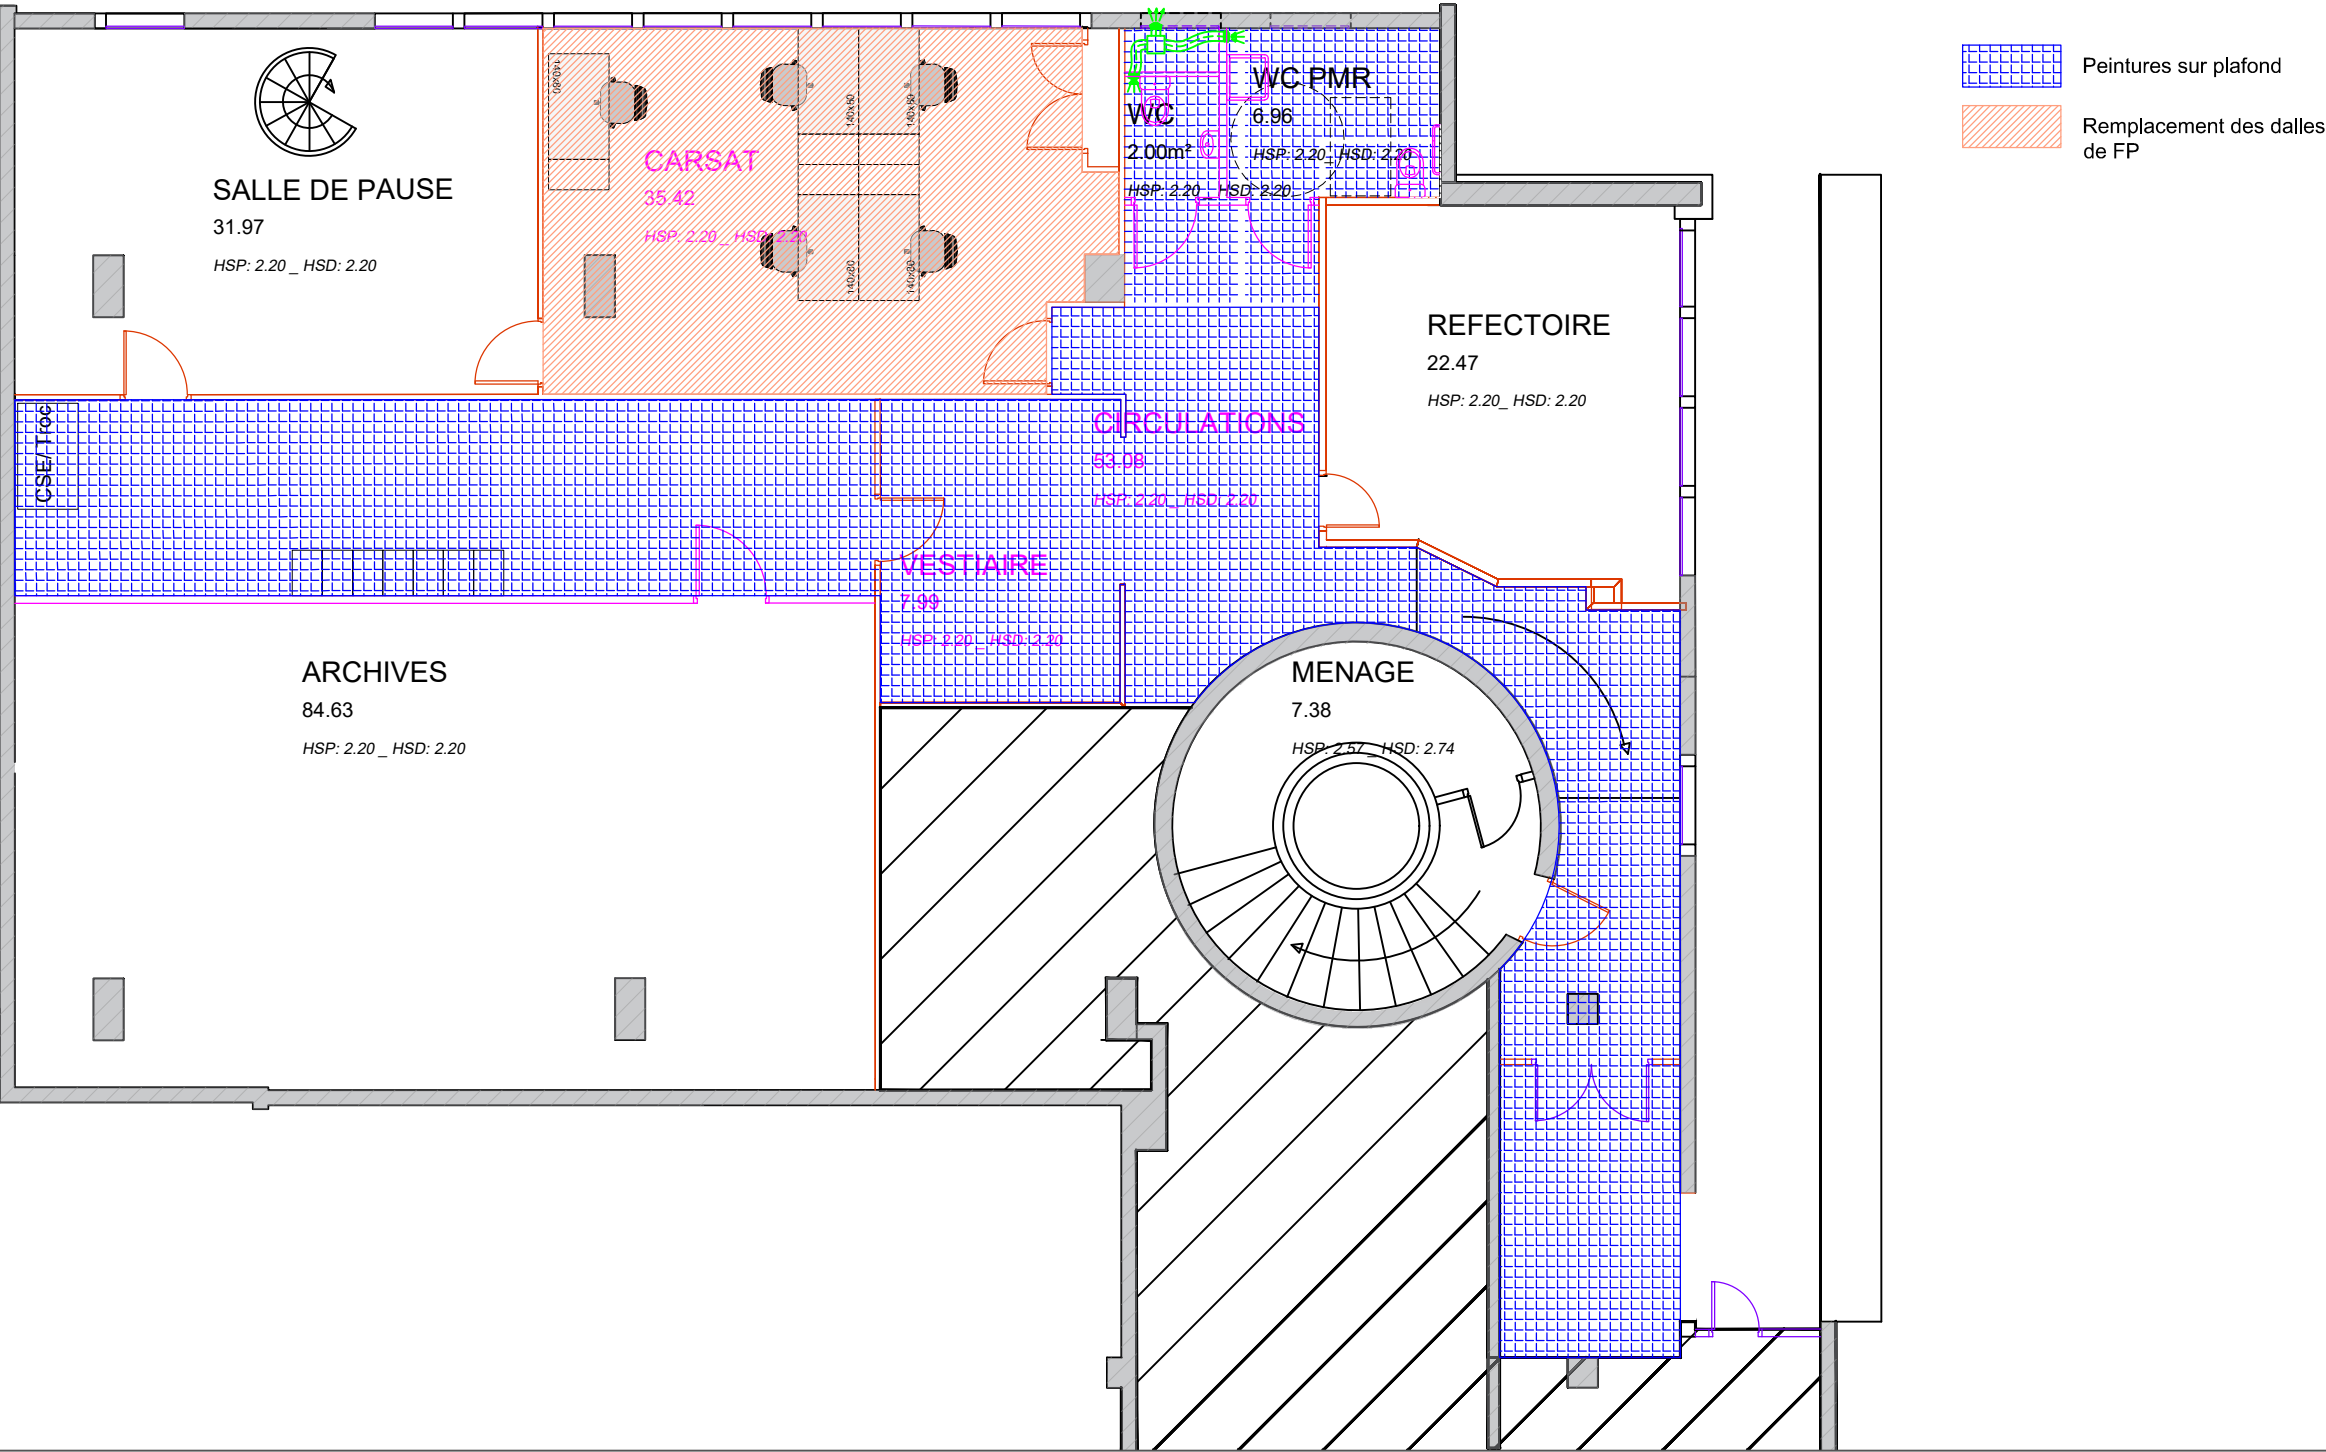

N°	Description	Date
0	DCE	24/06/2026

DCE  CPAM du Cher Centre de paiement VIERZON	RDJ - Plafonds	
	Intégration agence CARSAT	N° de plan: 4
	Date: 24/06/2026	Echelle: 1 : 100 sur A3
	Dessiné par: F.SCHMITT	

NIVEAU -1

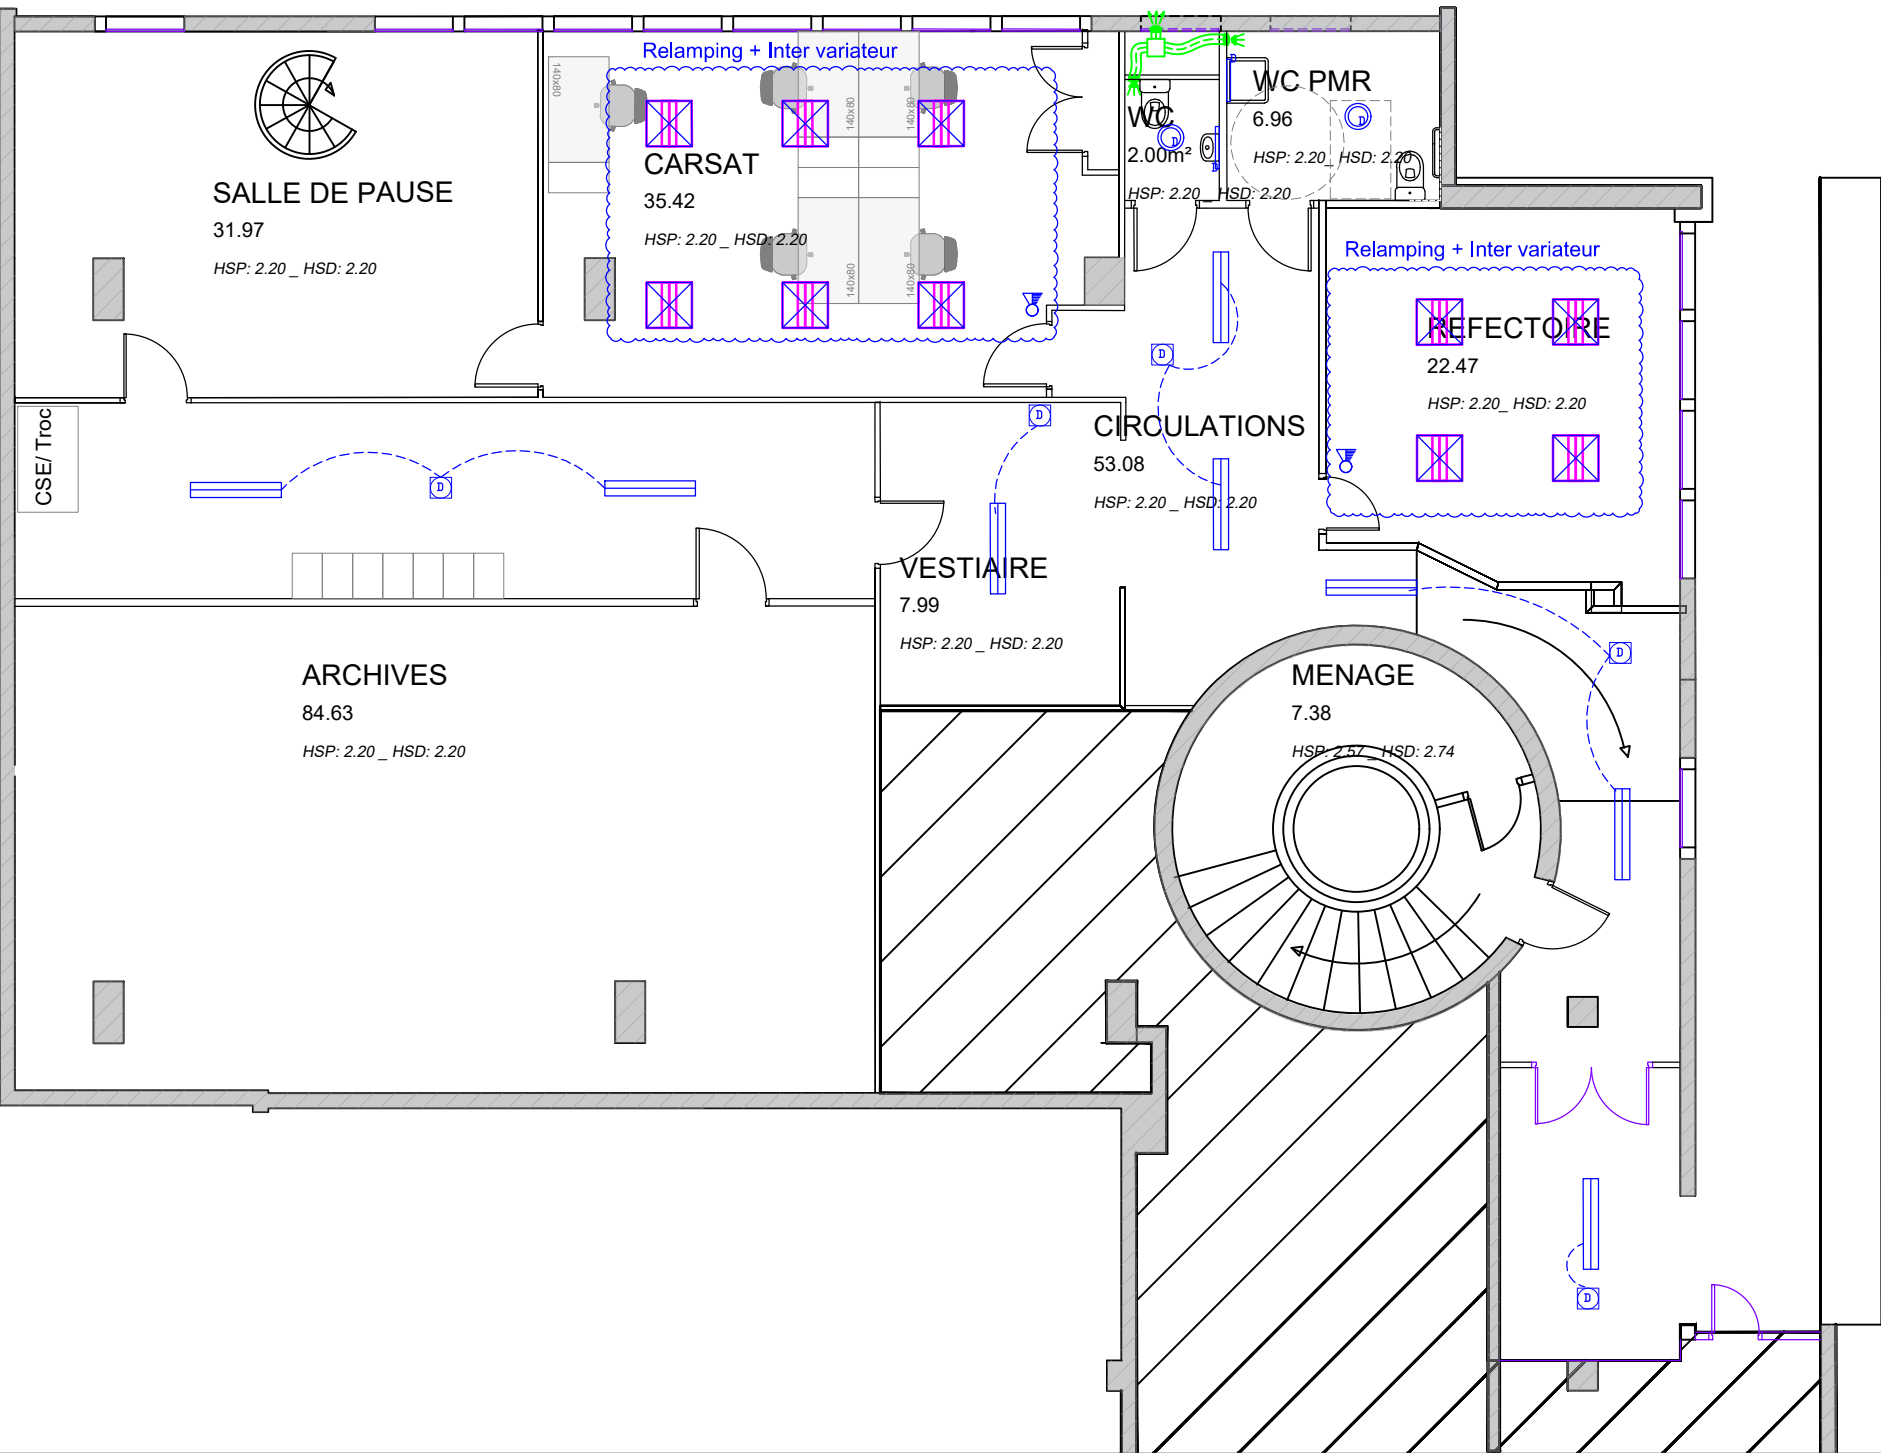

- ➡ Réglette miroir avec PIR
- ⊙ Spot étanche avec détection PIR
- ⊙ Spot étanche
- ⊠ Pavé LED dimmable 60x60
- ▤ Plafonnier déposé
- ▬ Luminaire LED saillie
- Ⓛ Détecteur présence
- ⚡ Variateur




**l'Assurance
Maladie**

Agir ensemble, protéger chacun

N°	Description	Date
0	DCE	24/06/2026

DCE  CPAM du Cher Centre de paiement VIERZON	RDJ - Eclairage	
	Intégration agence CARSAT	N° de plan: 5
	Date: 24/06/2026	Echelle: 1 : 100 sur A3
Dessiné par: F.SCHMITT		

NIVEAU -1

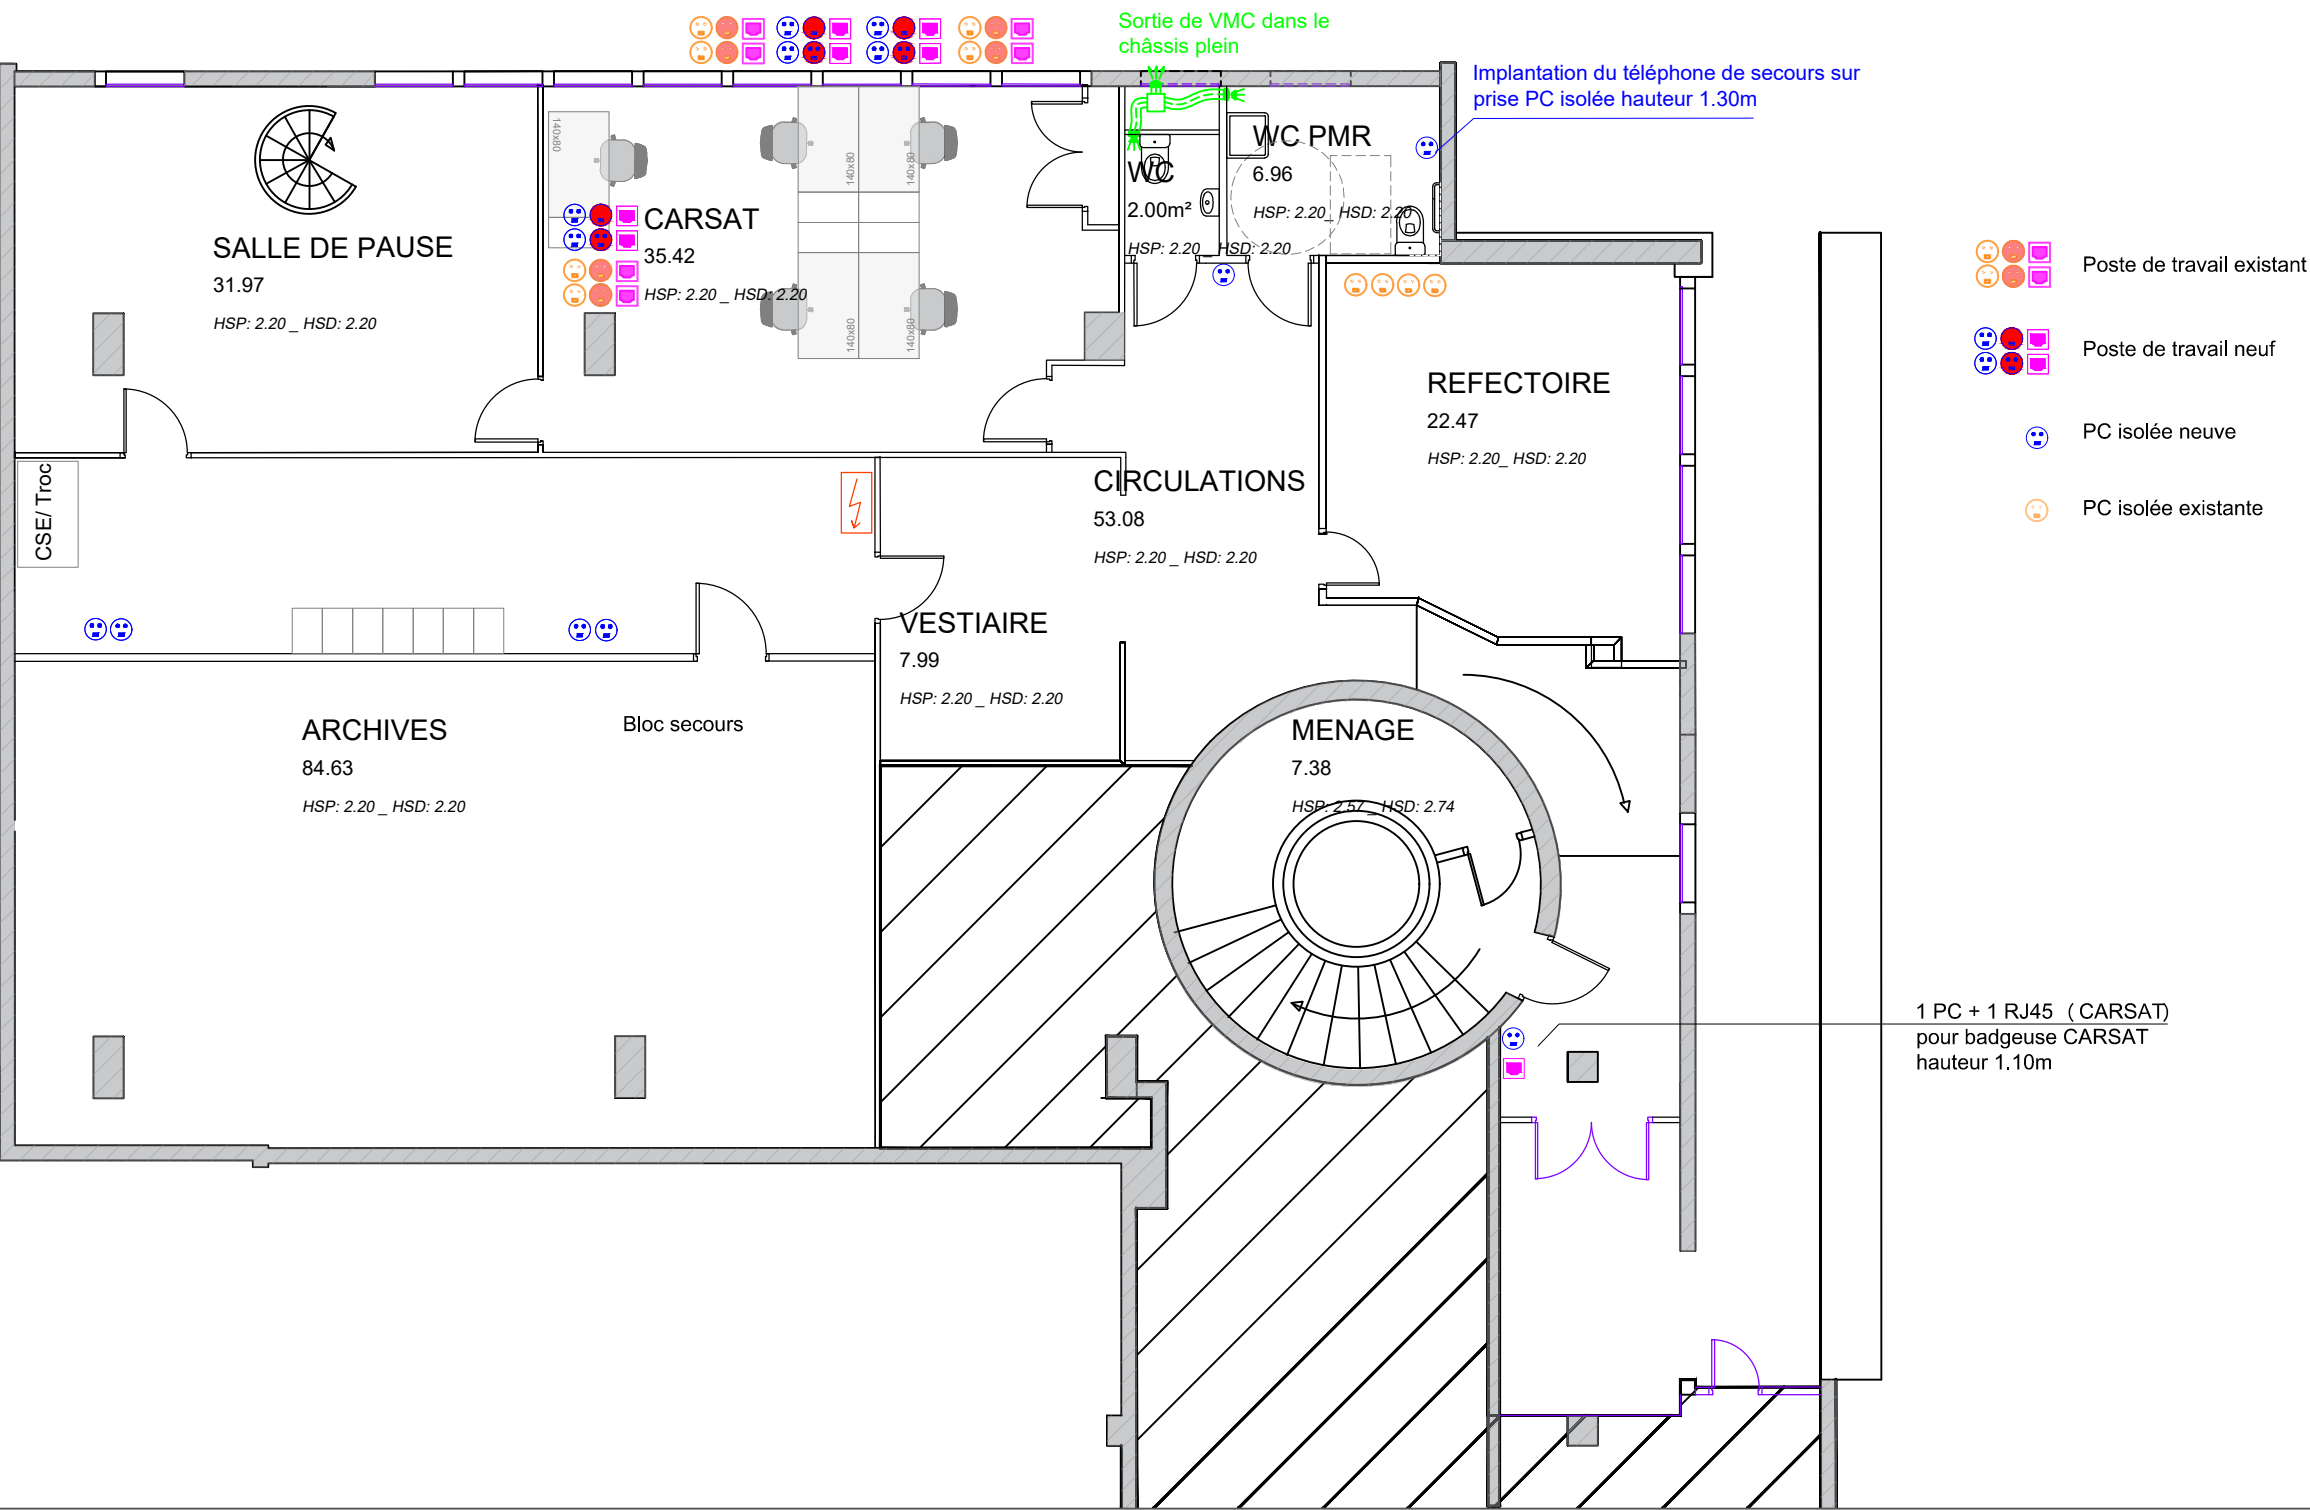

SÉCURITÉ SOCIALE


l'Assurance
Maladie

Agir ensemble, protéger chacun

N°	Description	Date
0	DCE	24/06/2026

DCE CPAM du Cher Centre de paiement VIERZON	RDJ - Electricité - CVC	
	Intégration agence CARSAT	N° de plan: 6
	Date: 24/06/2026	Echelle: 1 : 100 sur A3
	Dessiné par: F.SCHMITT	


NIVEAU 0

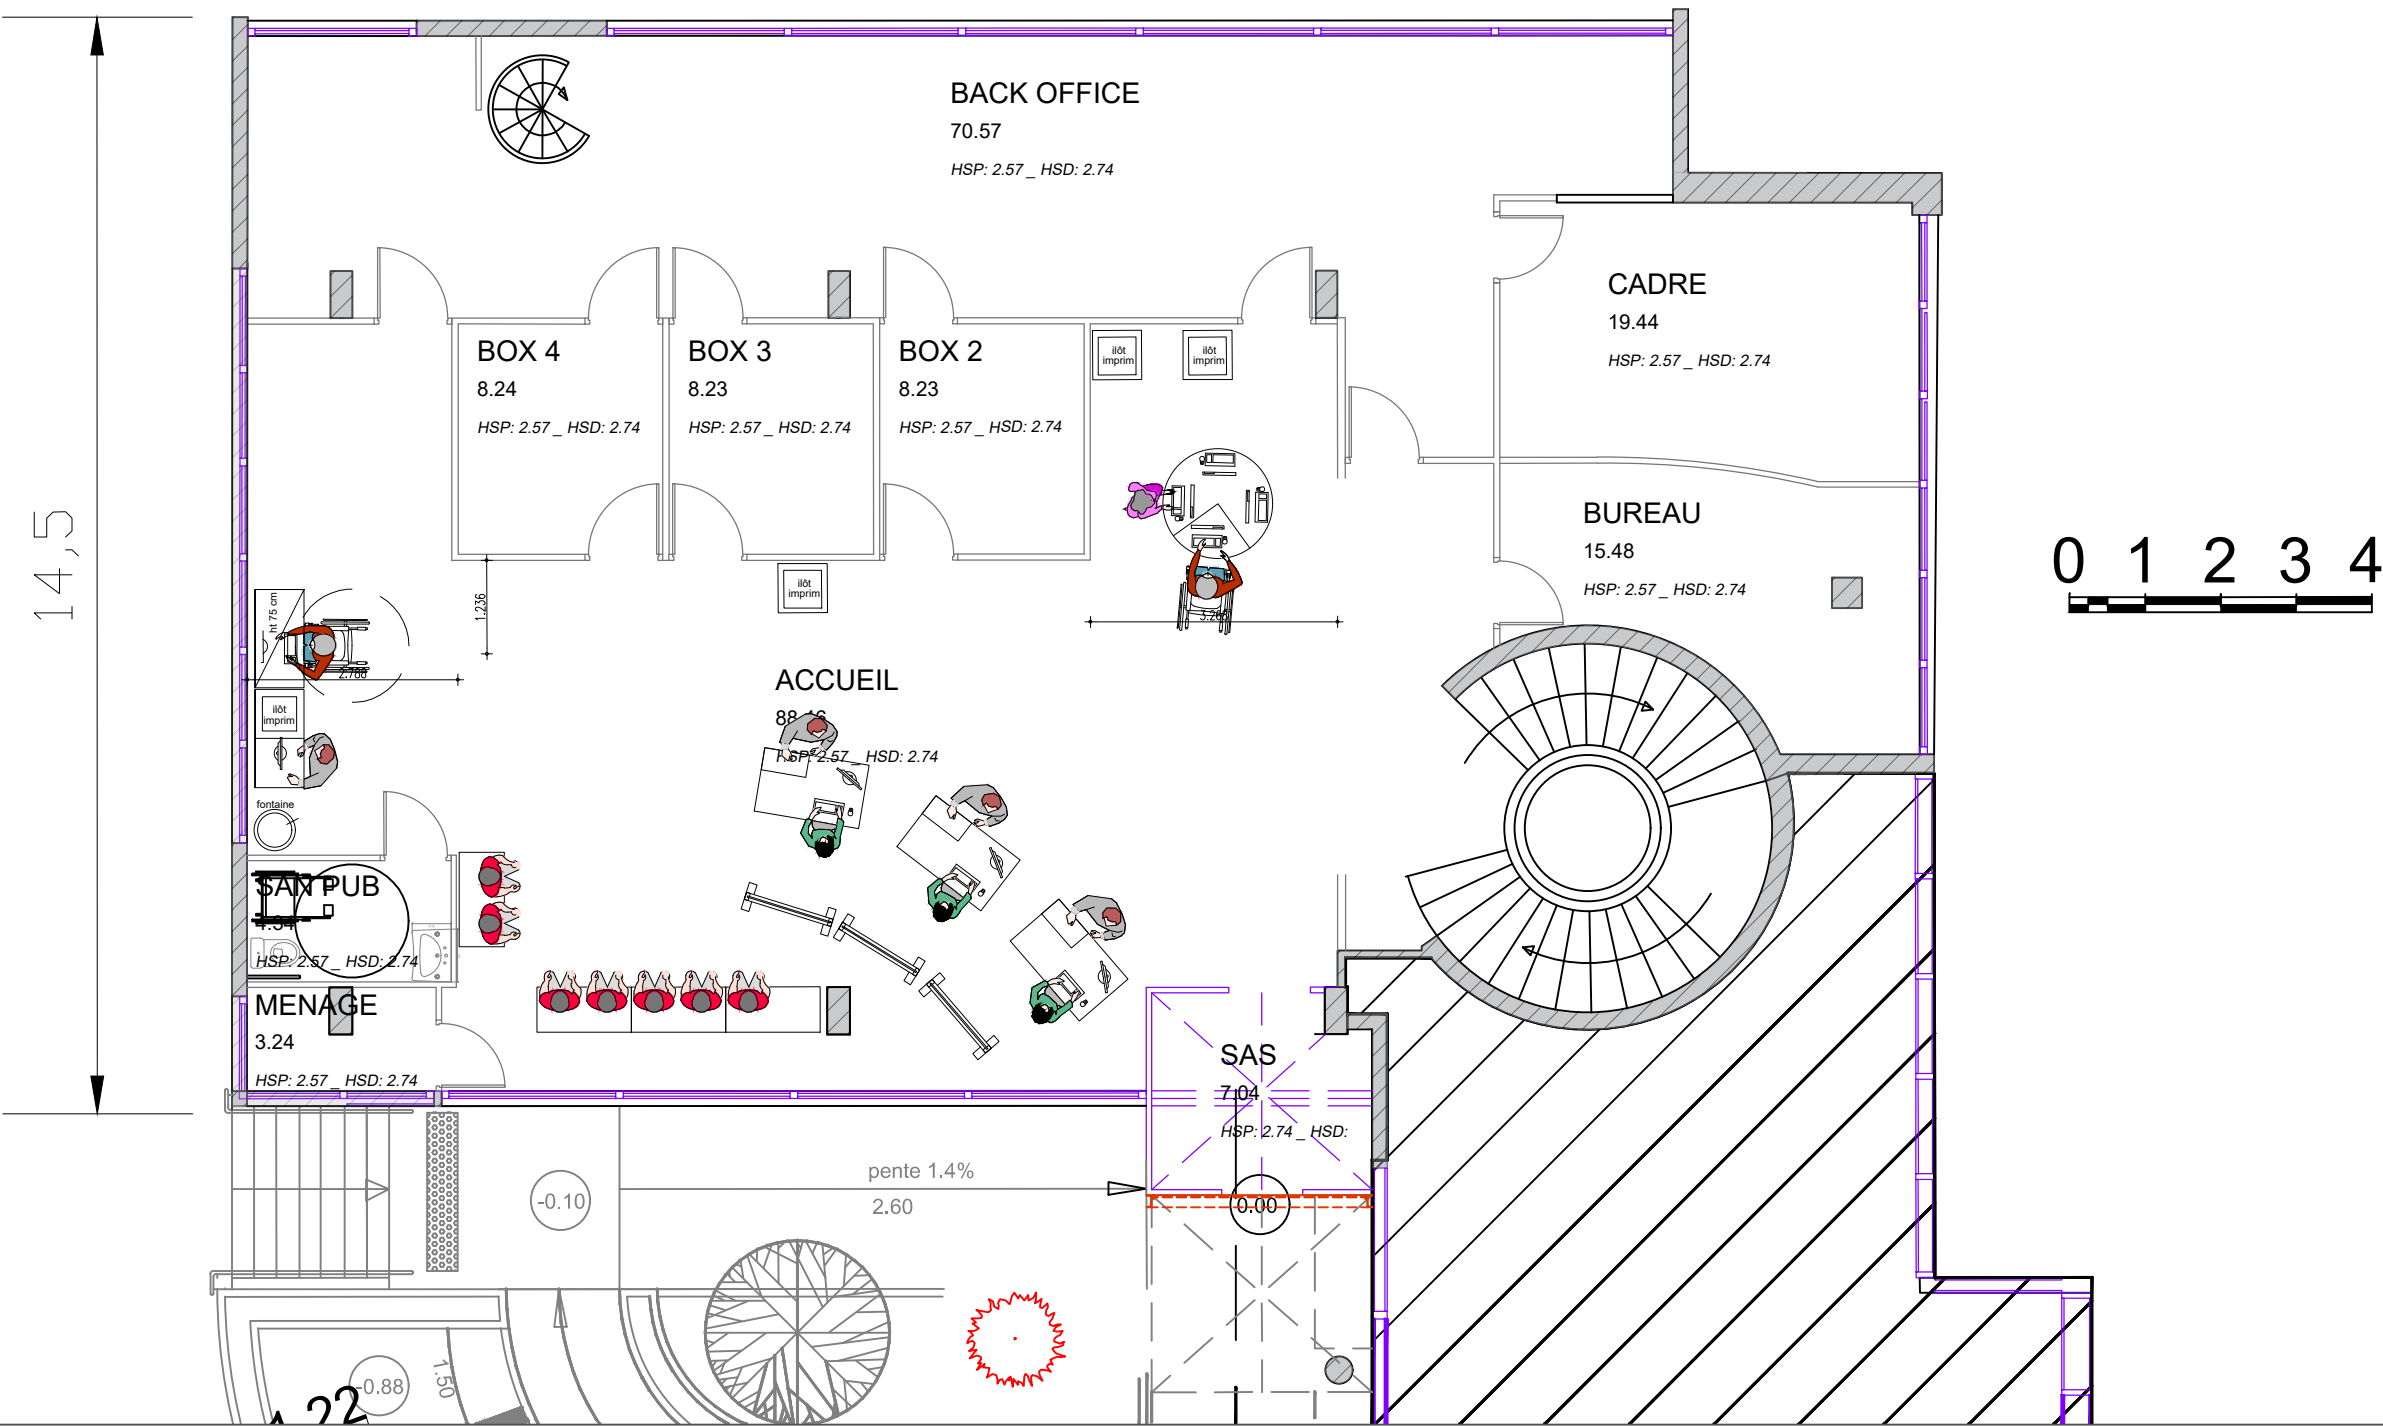

N°	Description	Date
0	DCE	24/06/2026

DCE  CPAM du Cher Centre de paiement VIERZON	RDC - Existant - Démolitions	
	Intégration agence CARSAT	N° de plan: 7
	Date: 24/06/2026	Echelle:
	Dessiné par: F.SCHMITT	1 : 100 sur A3


NIVEAU 0

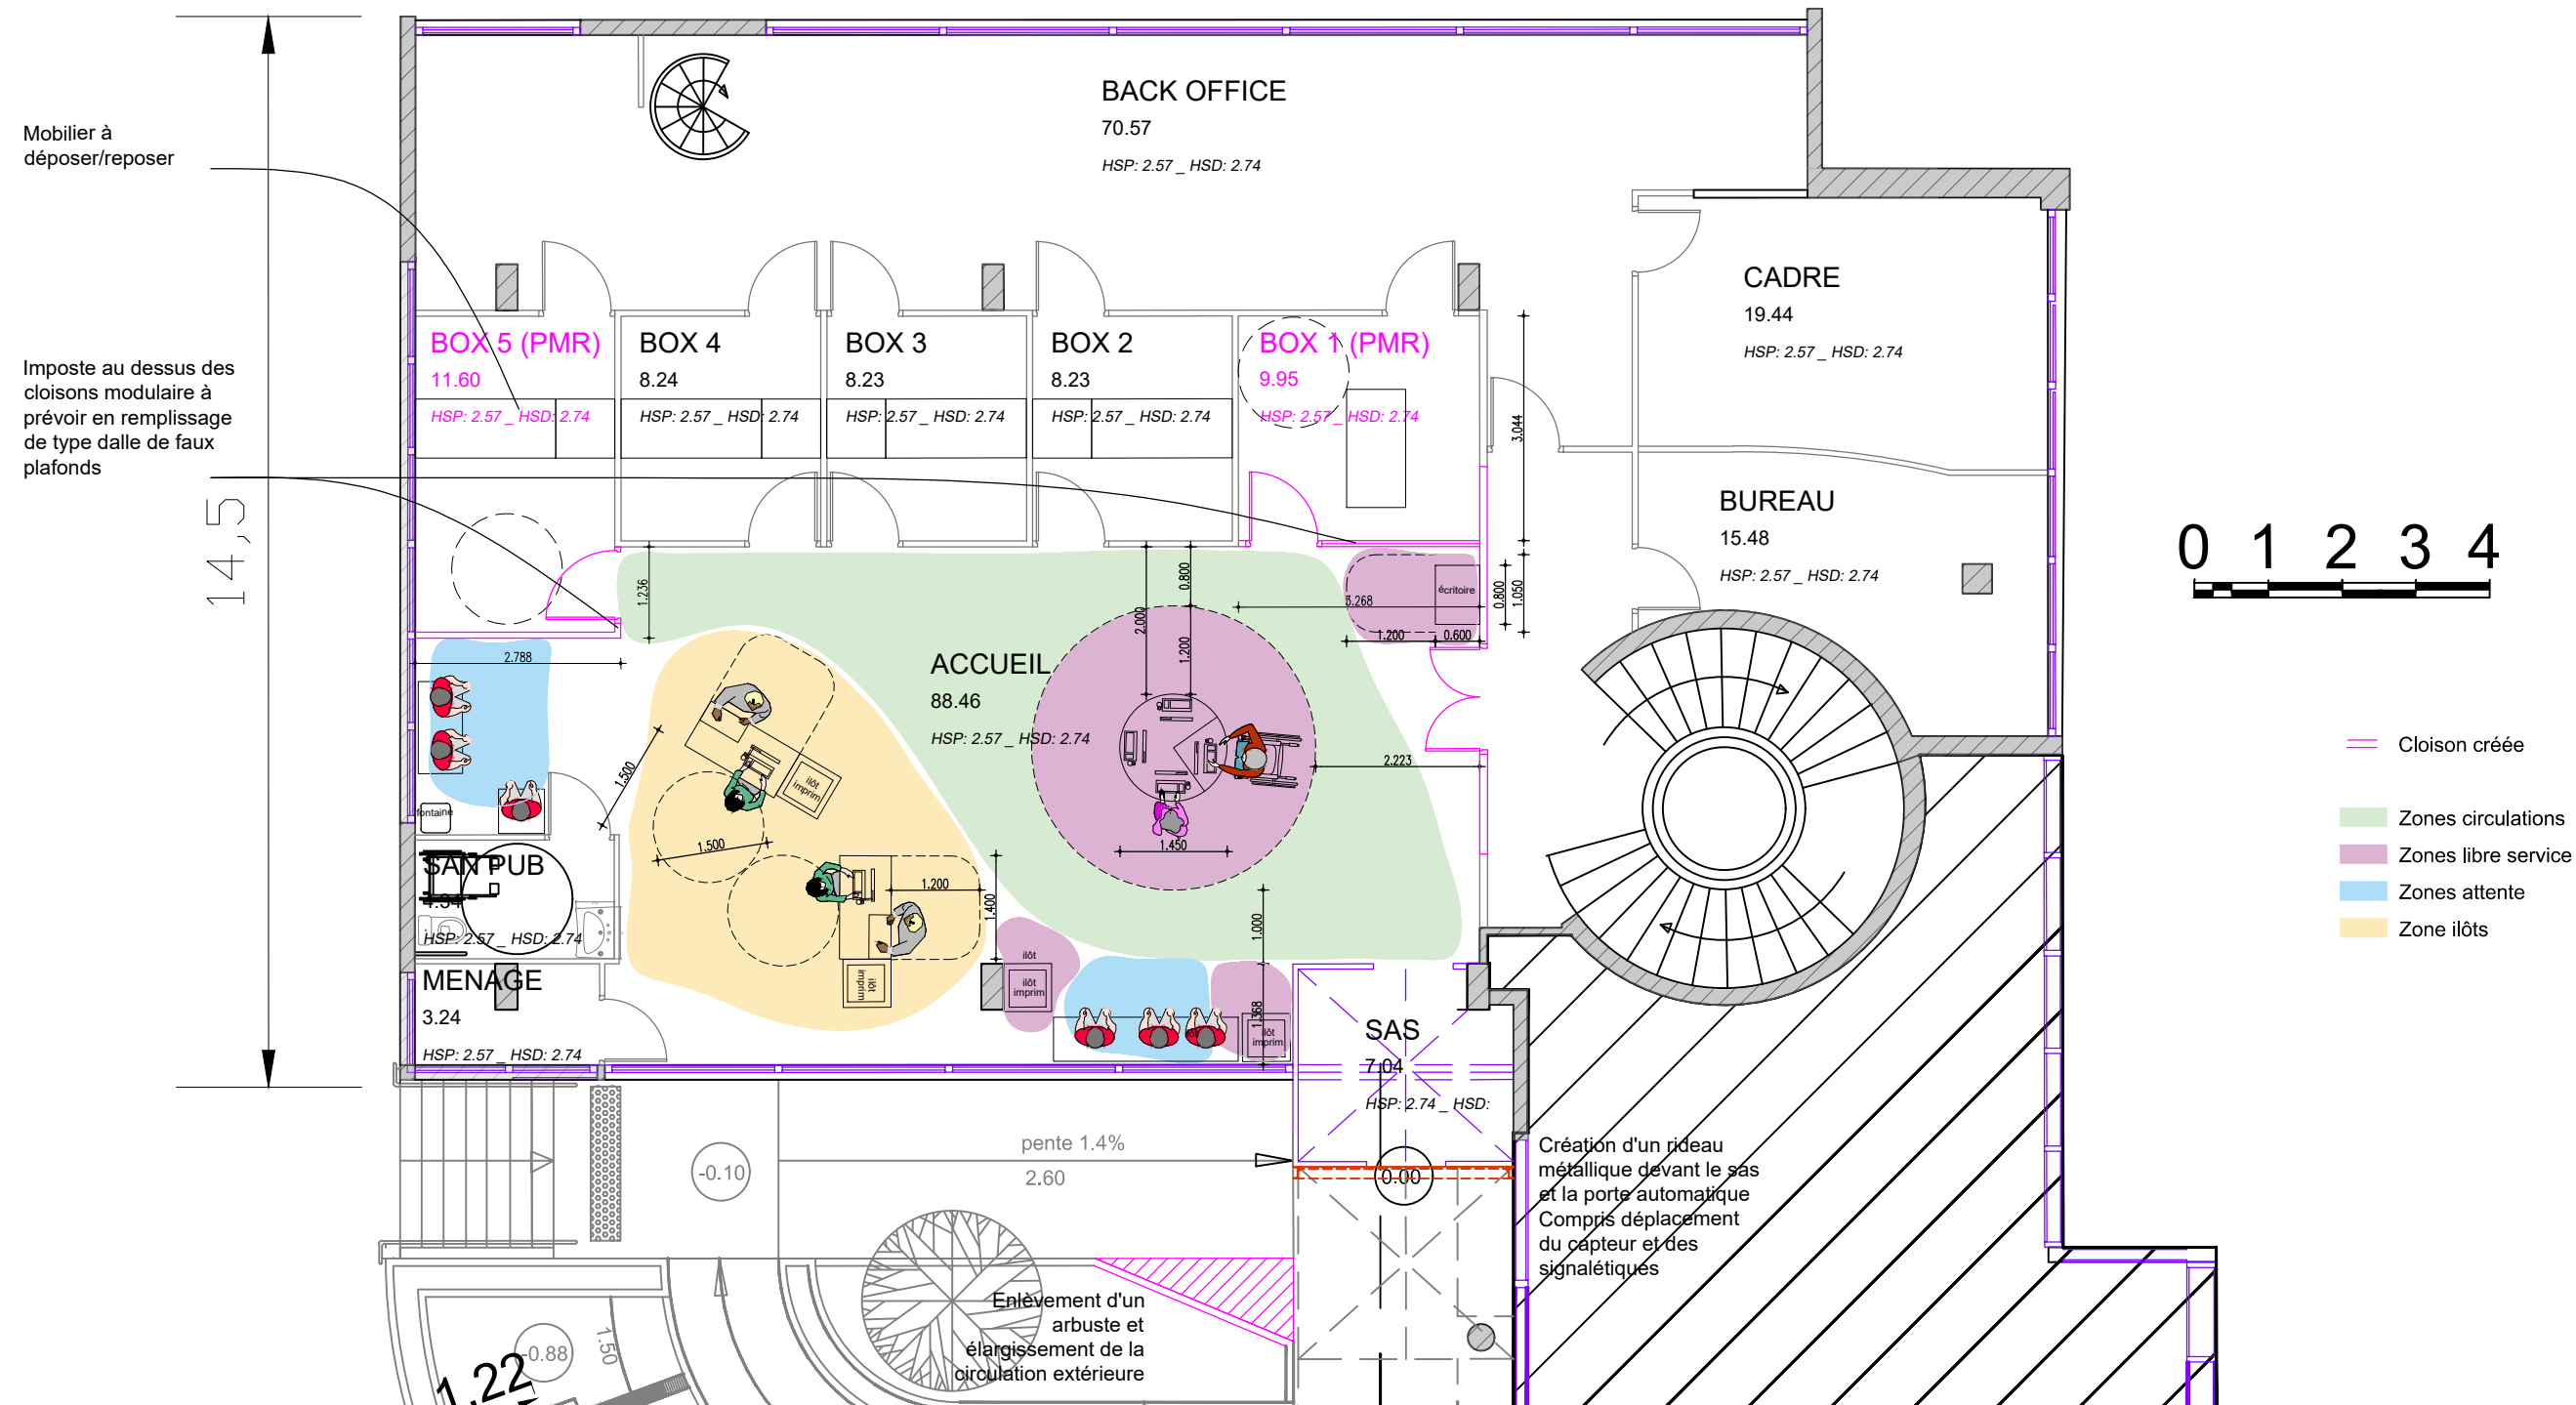

N°	Description	Date
0	DCE	24/06/2026

DCE 		RDC - Aménagements DCEjetés	
CPAM du Cher		Intégration agence CARSAT	N° de plan: 8
Centre de paiement VIERZON		Date: 24/06/2026	Echelle:
		Dessiné par: F.SCHMITT	1 : 100 sur A3


NIVEAU 0

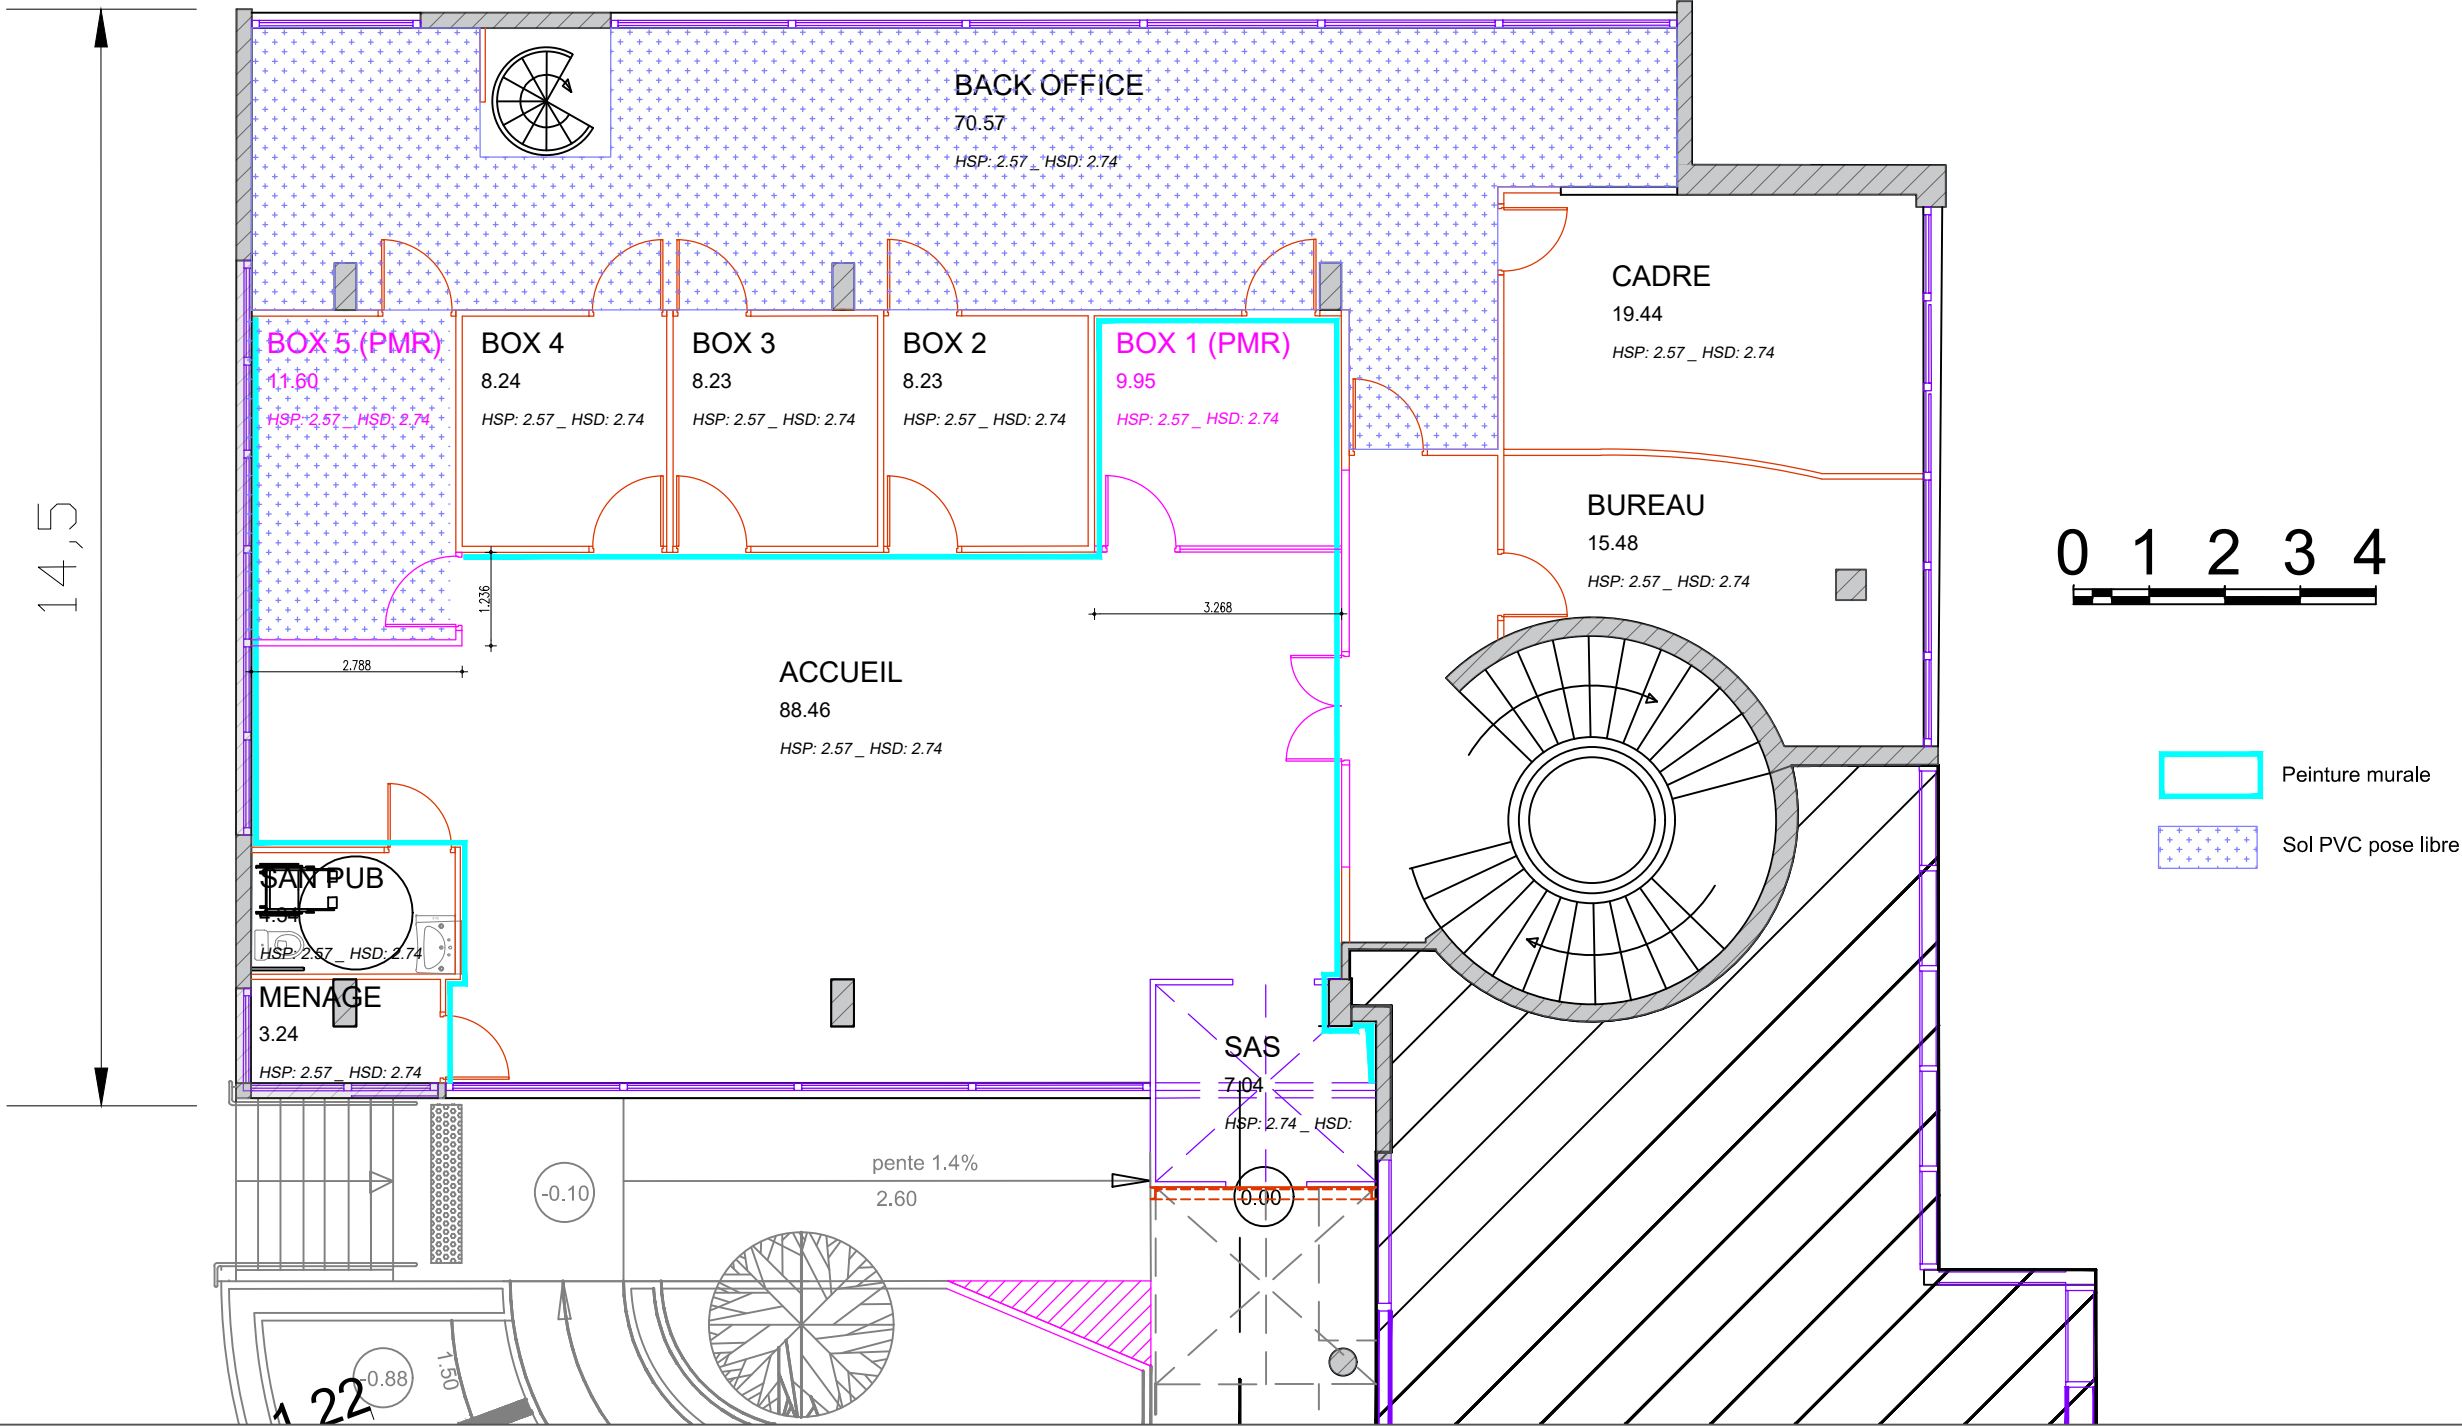

N°	Description	Date
0	DCE	24/06/2026

DCE  CPAM du Cher Centre de paiement VIERZON	RDC - Revêtements de sols et murs	
	Intégration agence CARSAT	N° de plan: 9
	Date: 24/06/2026	Echelle: 1 : 100 sur A3


NIVEAU 0

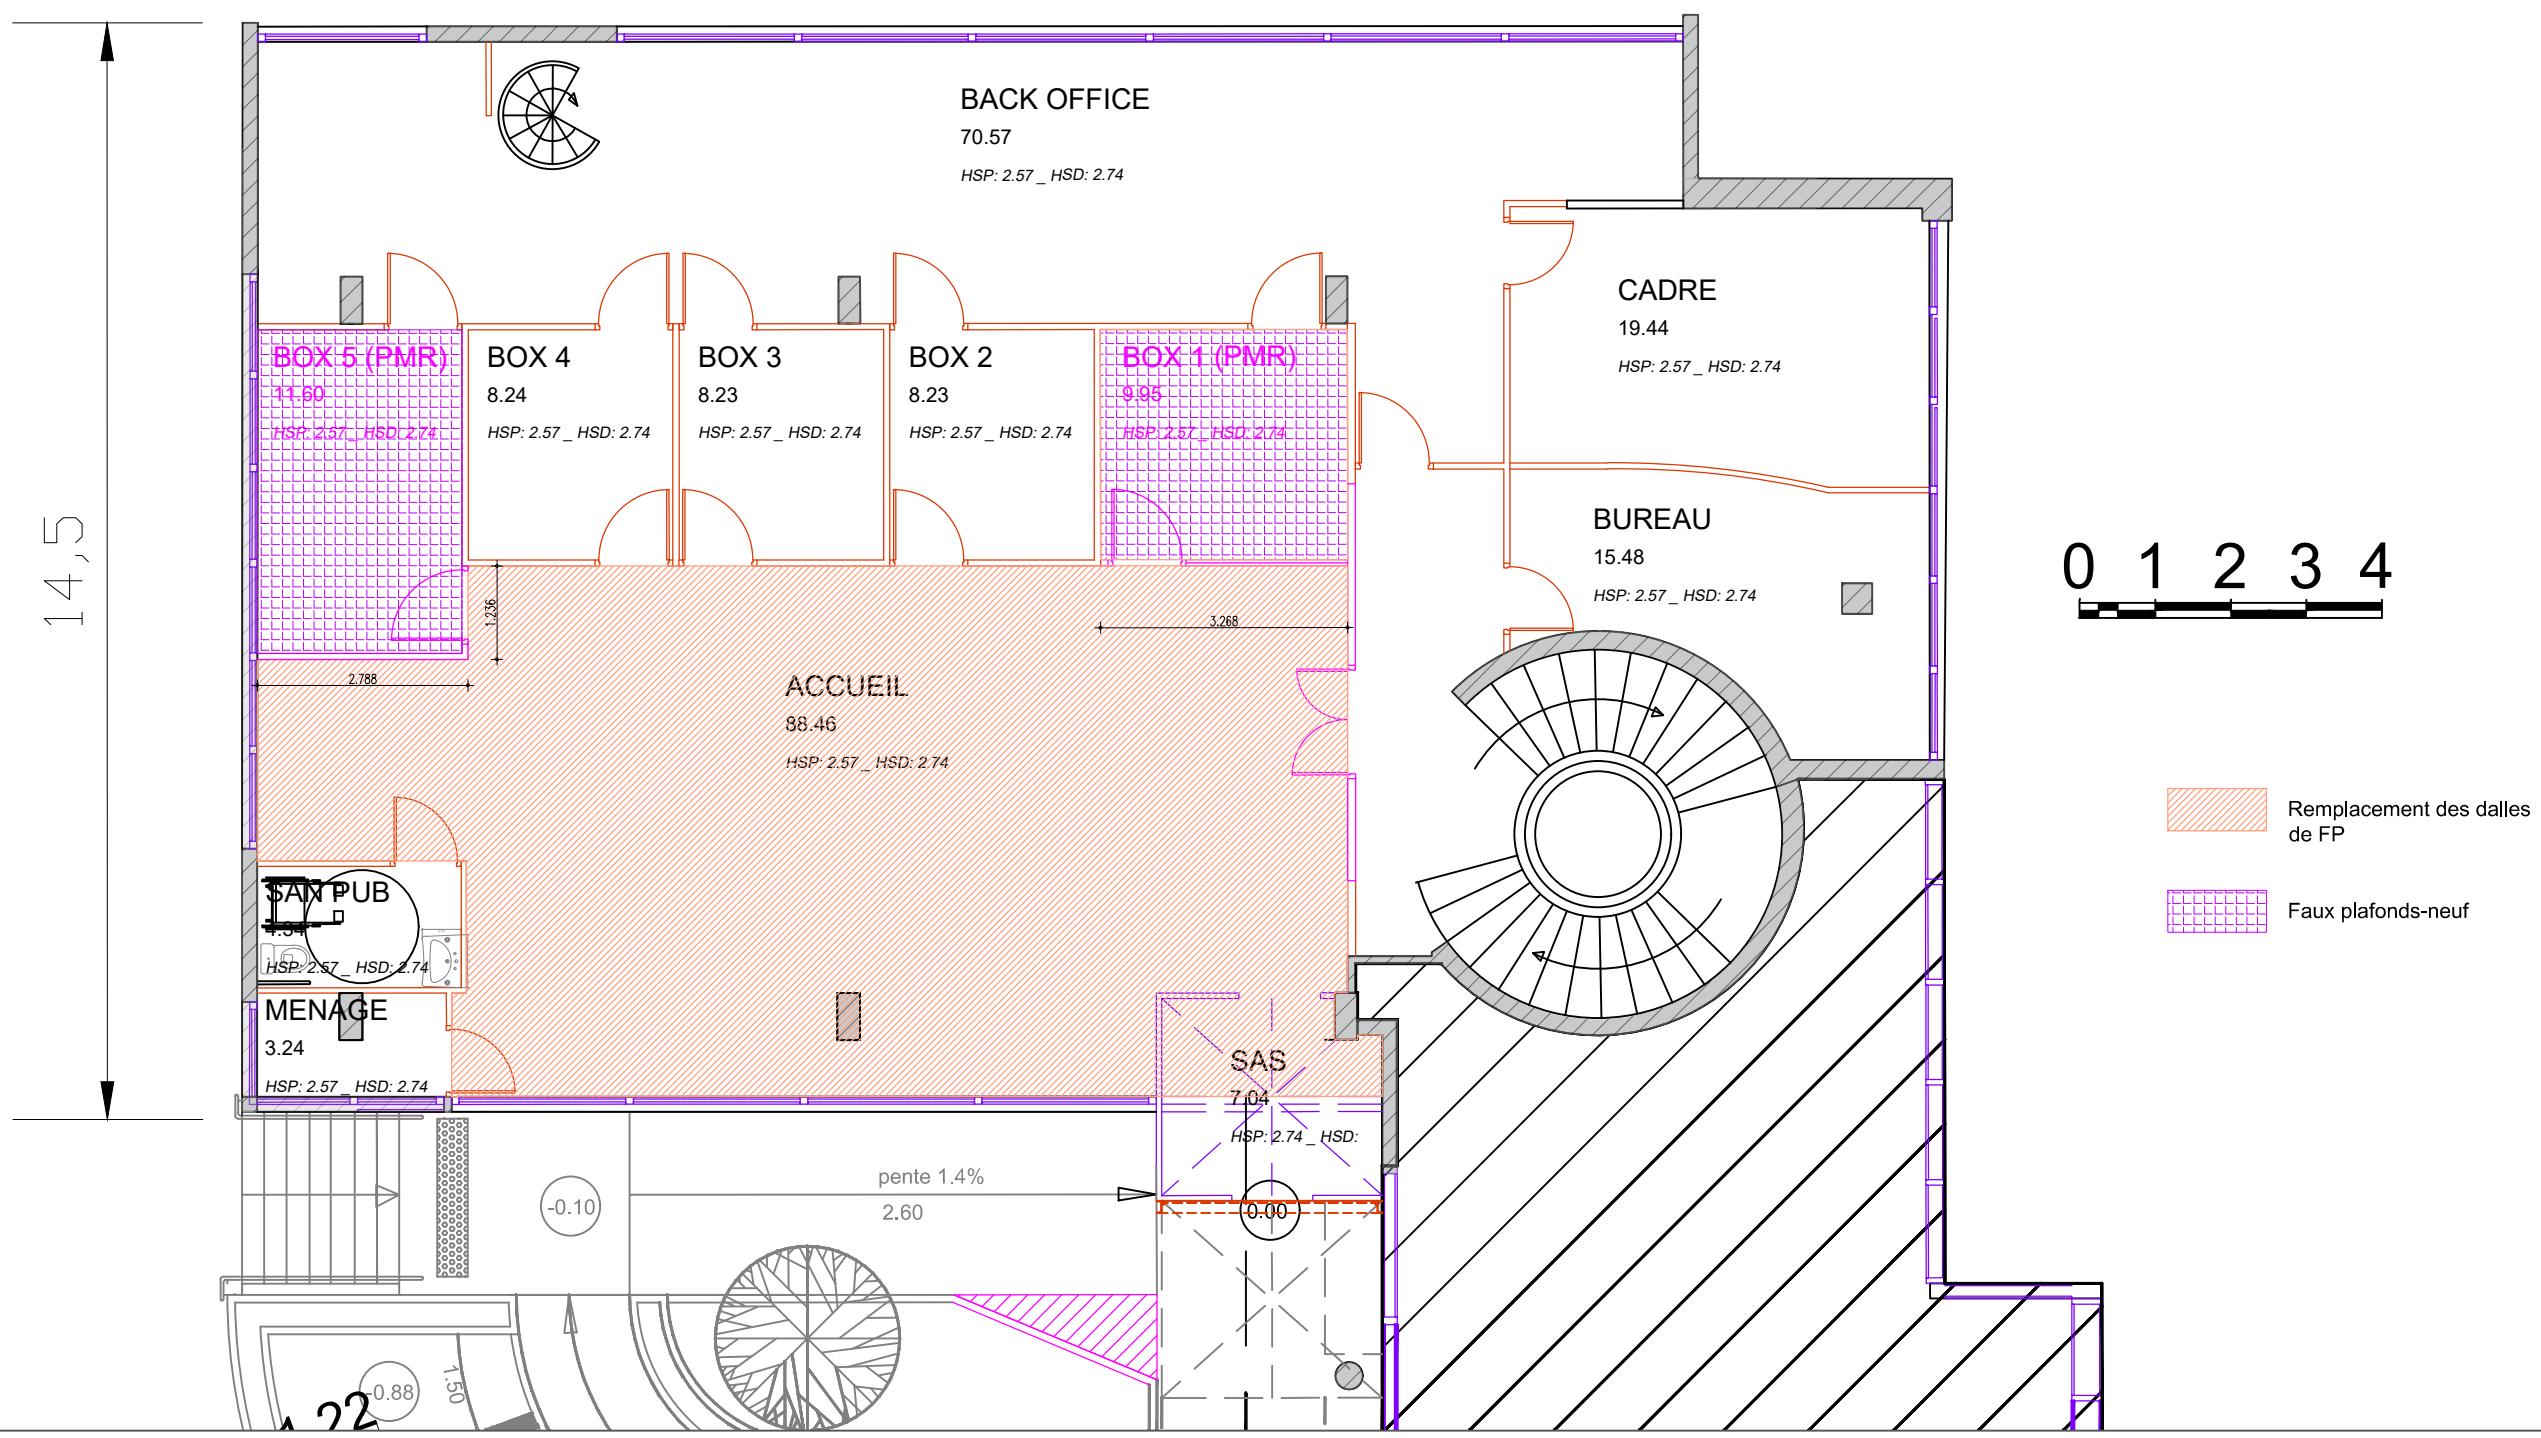

N°	Description	Date
0	DCE	24/06/2026

DCE 		RDC - Plafonds	
CPAM du Cher Centre de paiement VIERZON		Intégration agence CARSAT	N° de plan: 10
		Date: 24/06/2026	Echelle:
		Dessiné par: F.SCHMITT	1 : 100 sur A3


NIVEAU 0

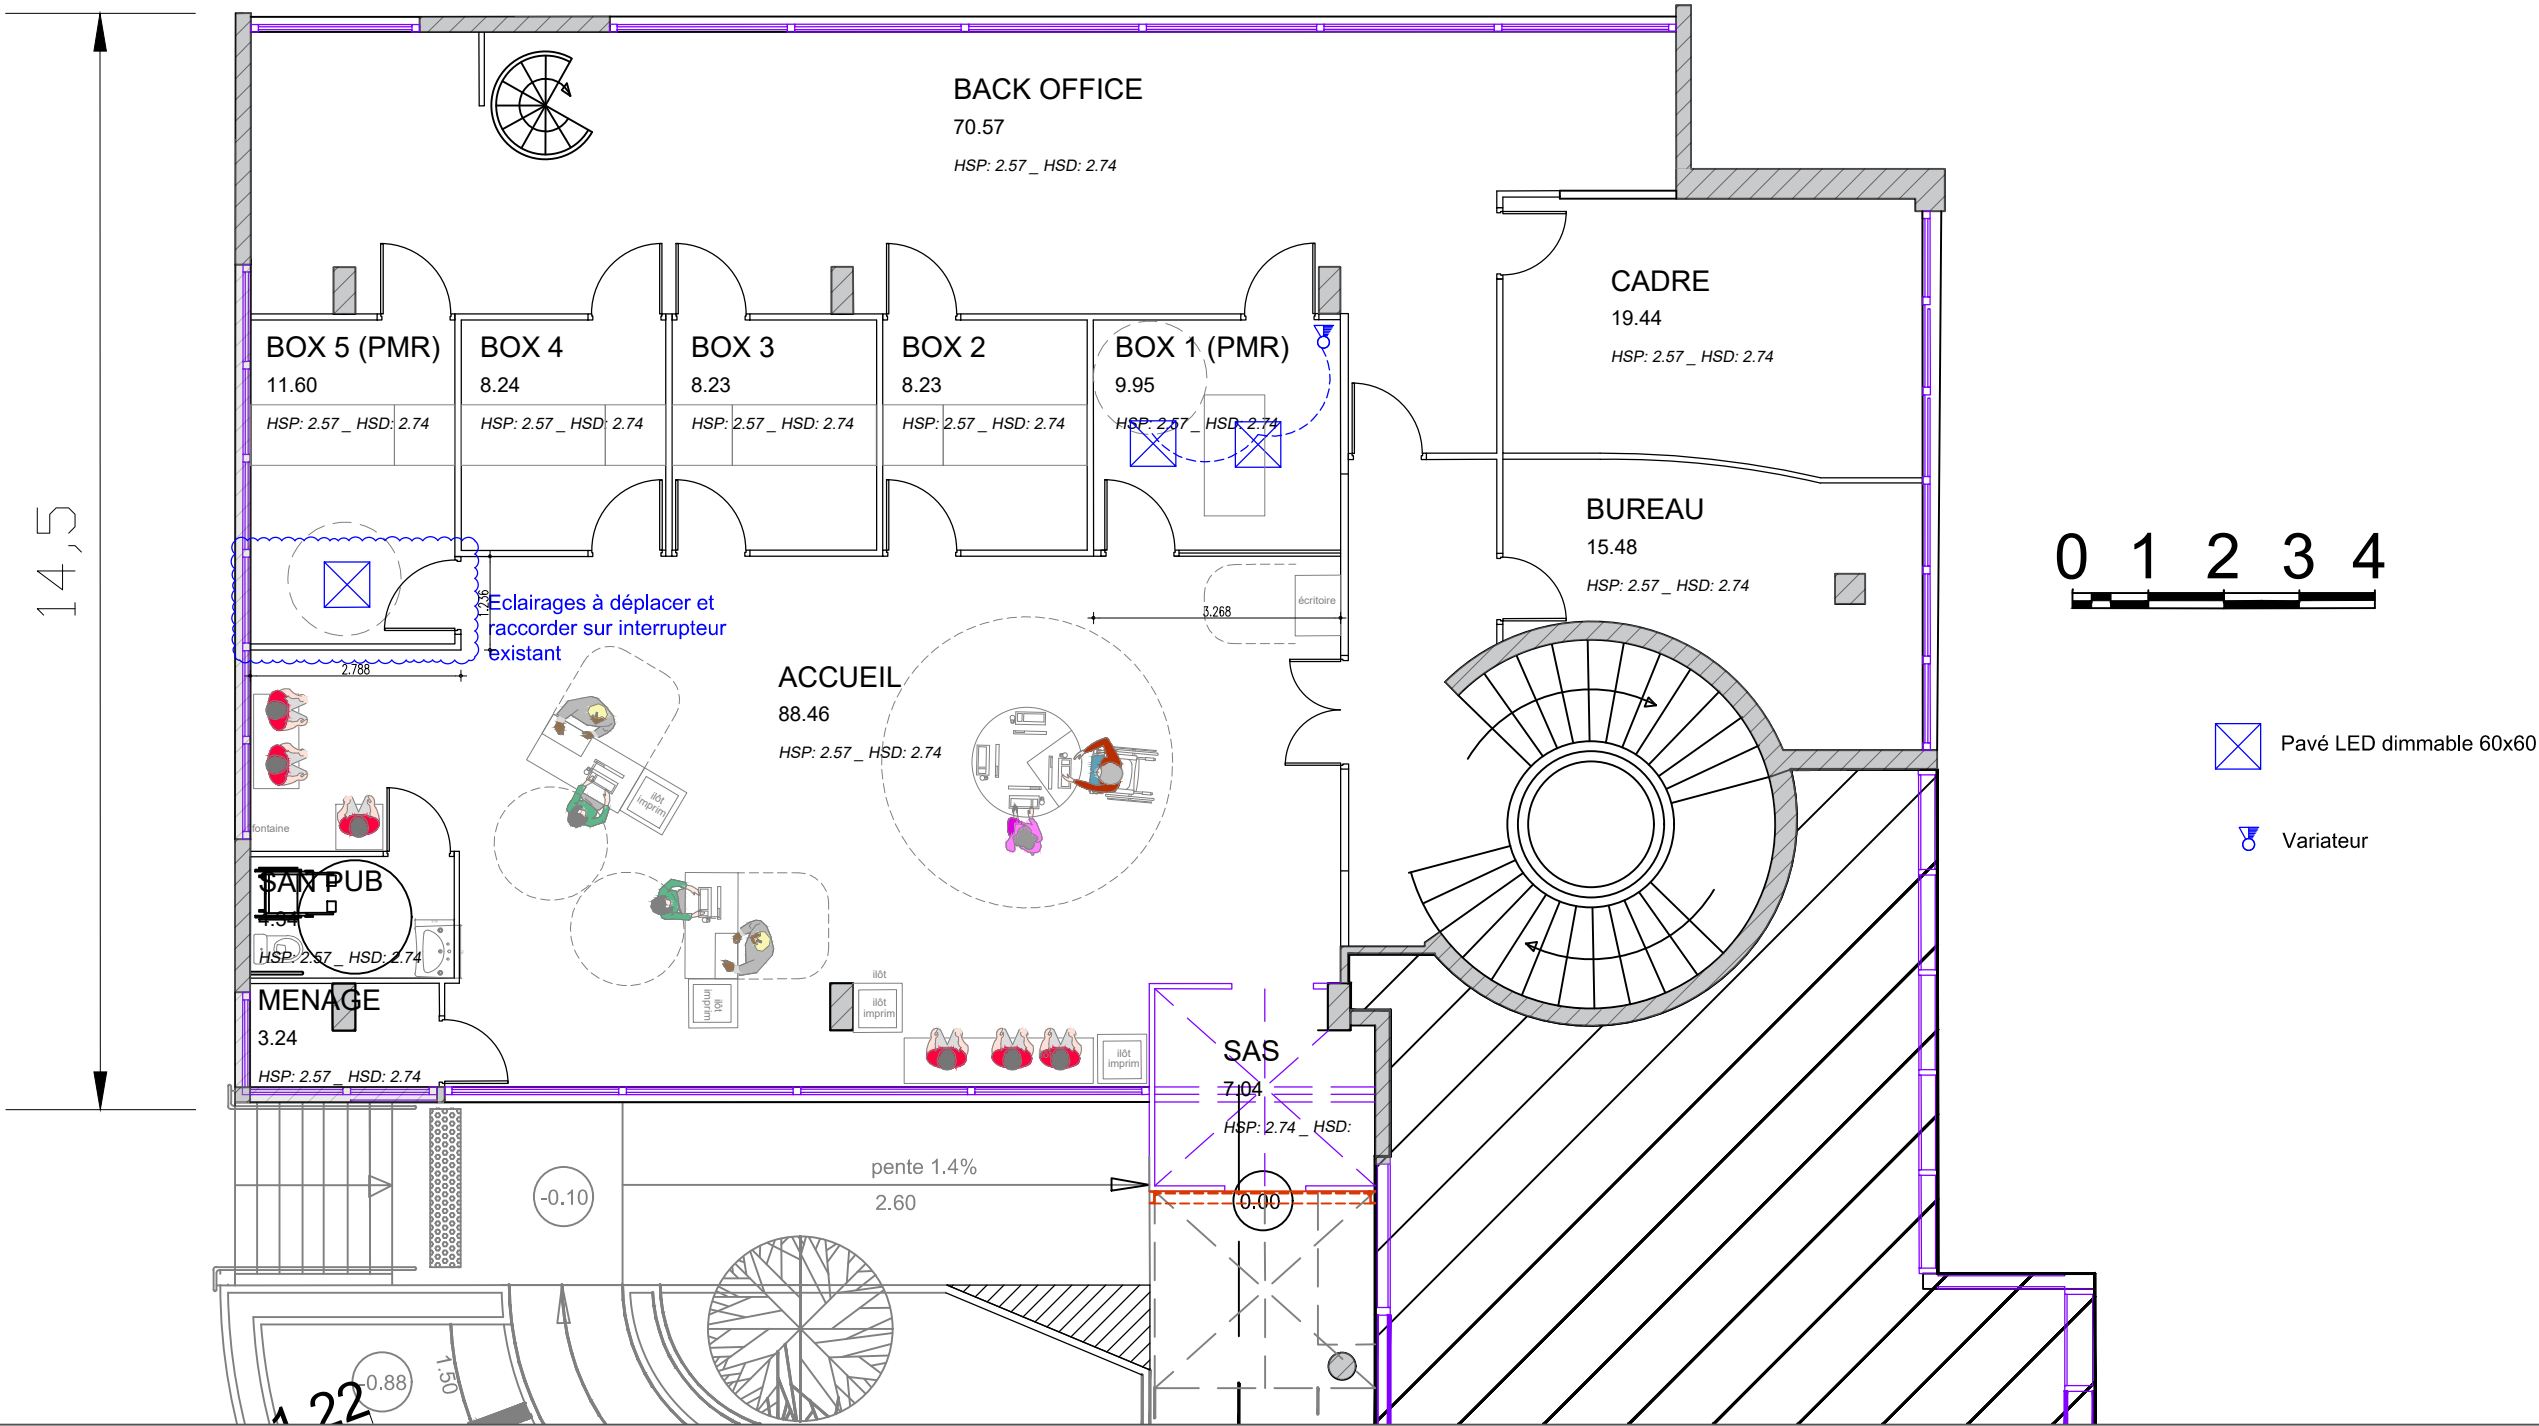

N°	Description	Date
0	DCE	24/06/2026

DCE			RDC - Eclairage	
 CPAM du Cher Centre de paiement VIERZON			Intégration agence CARSAT	N° de plan: 11
			Date: 24/06/2026	Echelle:
			Dessiné par: F.SCHMITT	1 : 100 sur A3

NIVEAU 0

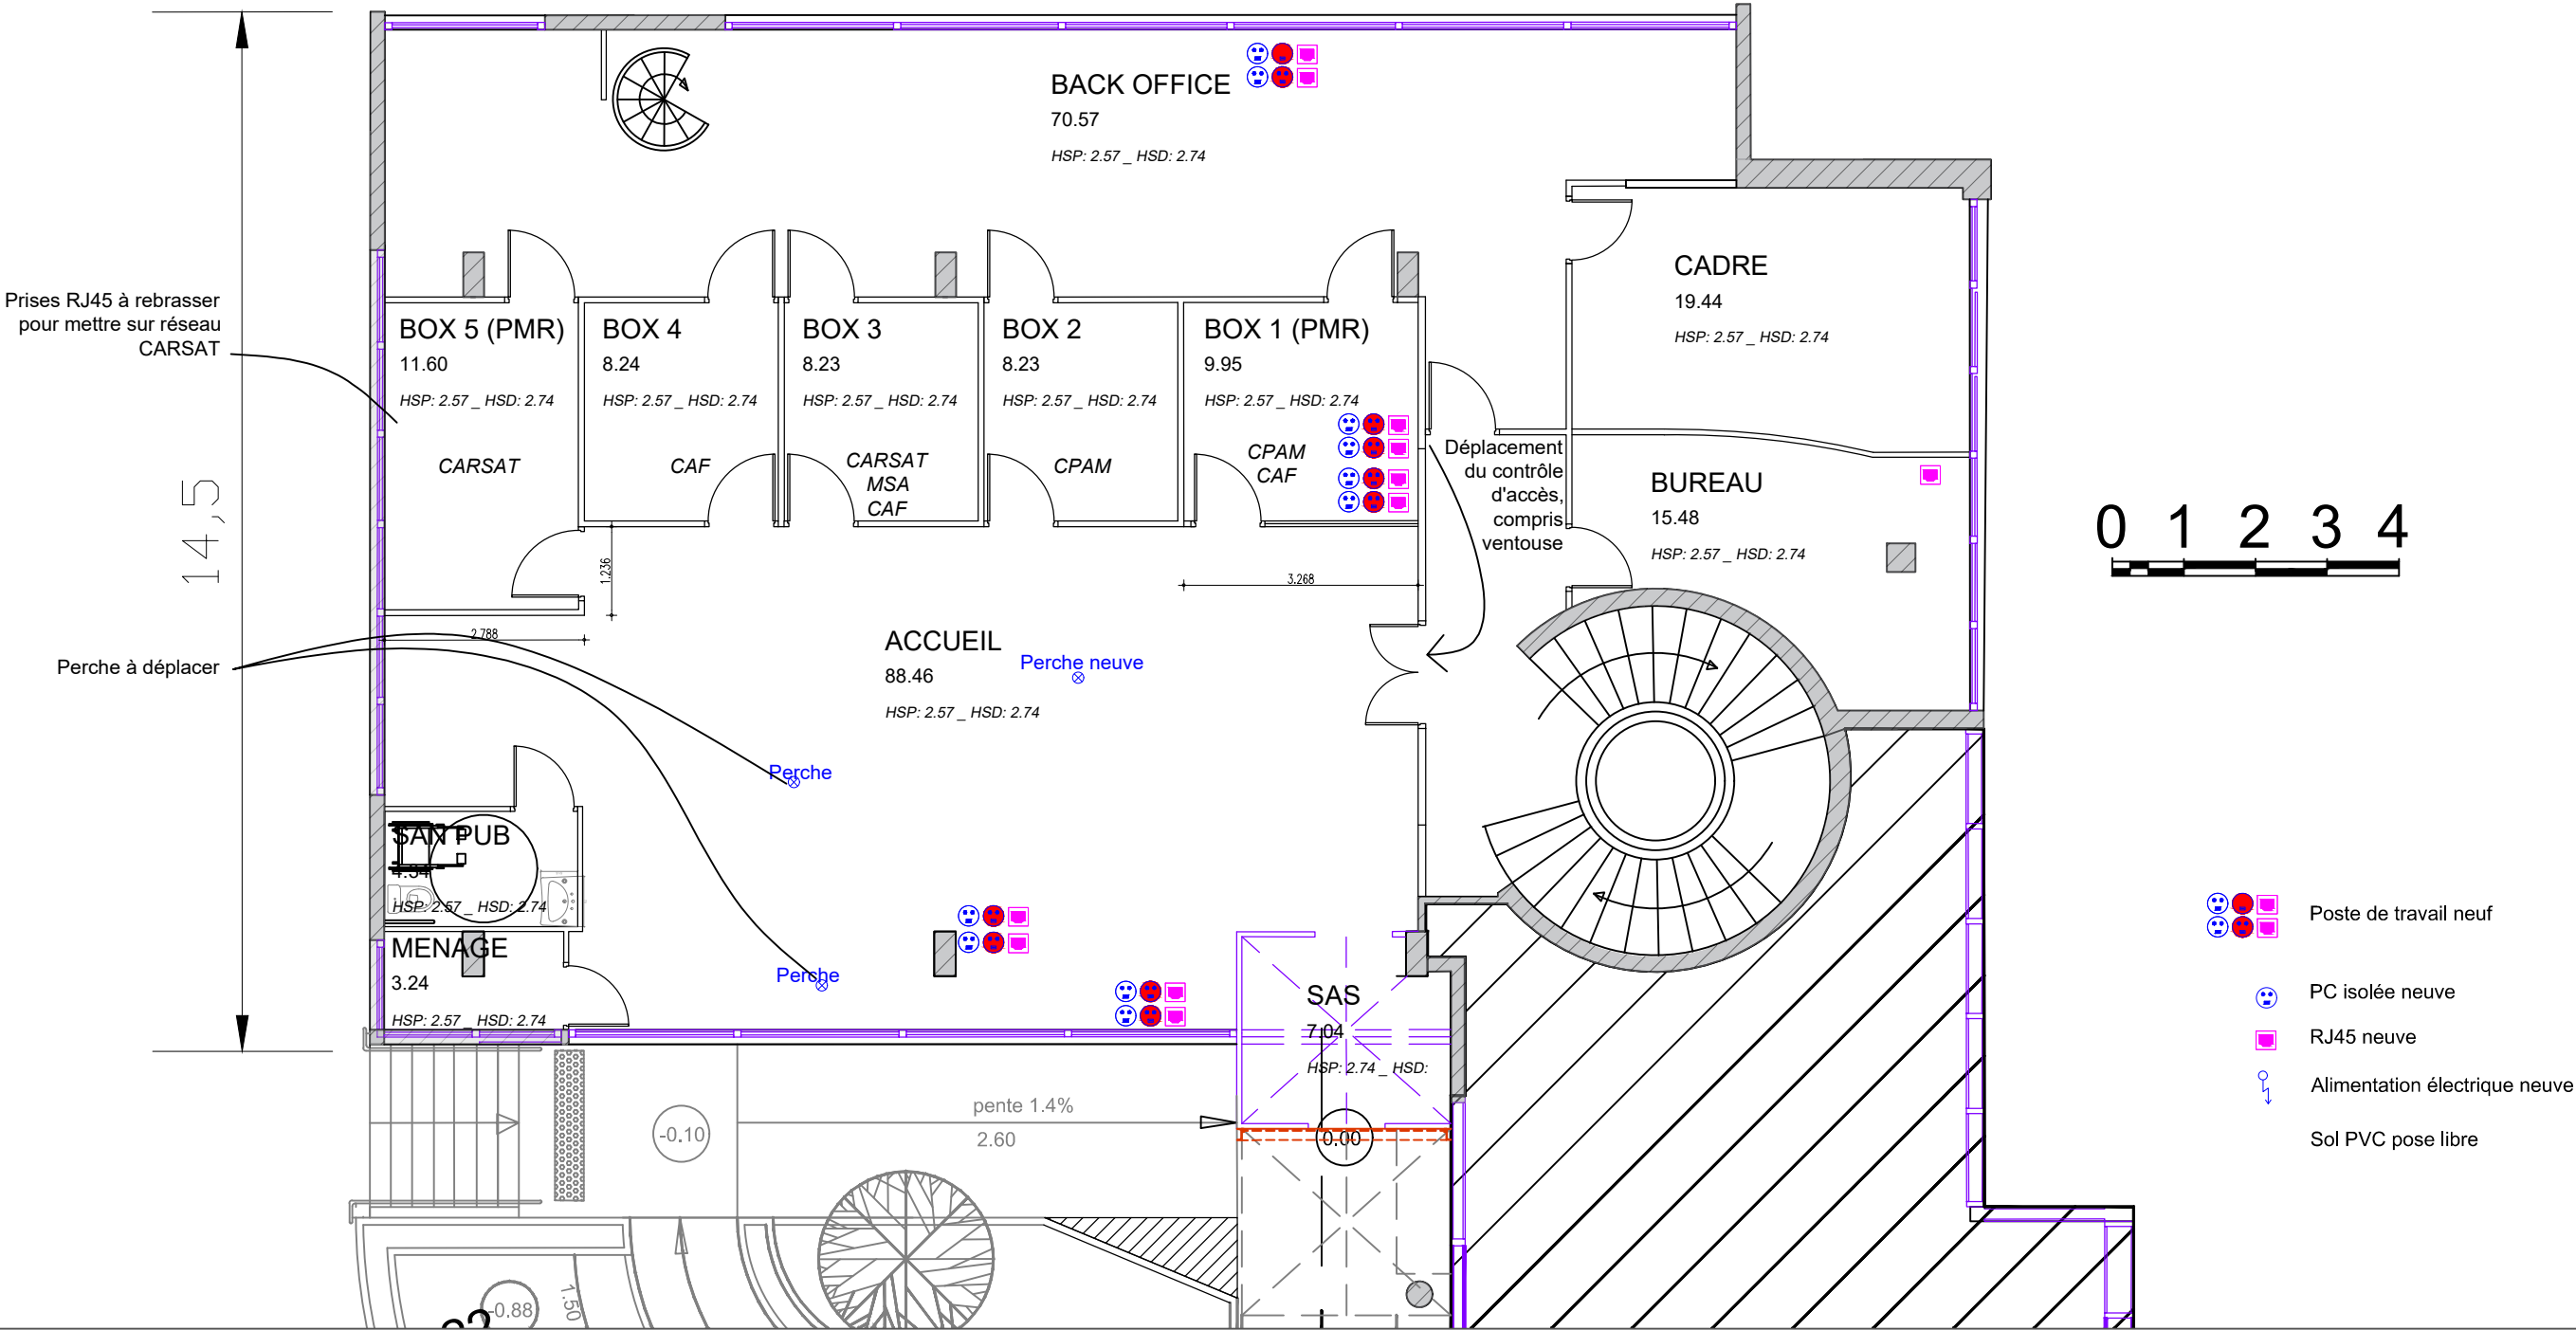



**l'Assurance
Maladie**
Agir ensemble, protéger chacun

N°	Description	Date
0	DCE	24/06/2026

DCE




CPAM du Cher
Centre de paiement VIERZON

RDC - Electricité

Intégration agence CARSAT	N° de plan: 12
Date: 24/06/2026	Echelle: 1 : 100 sur A3
Dessiné par: F.SCHMITT	


NIVEAU 1

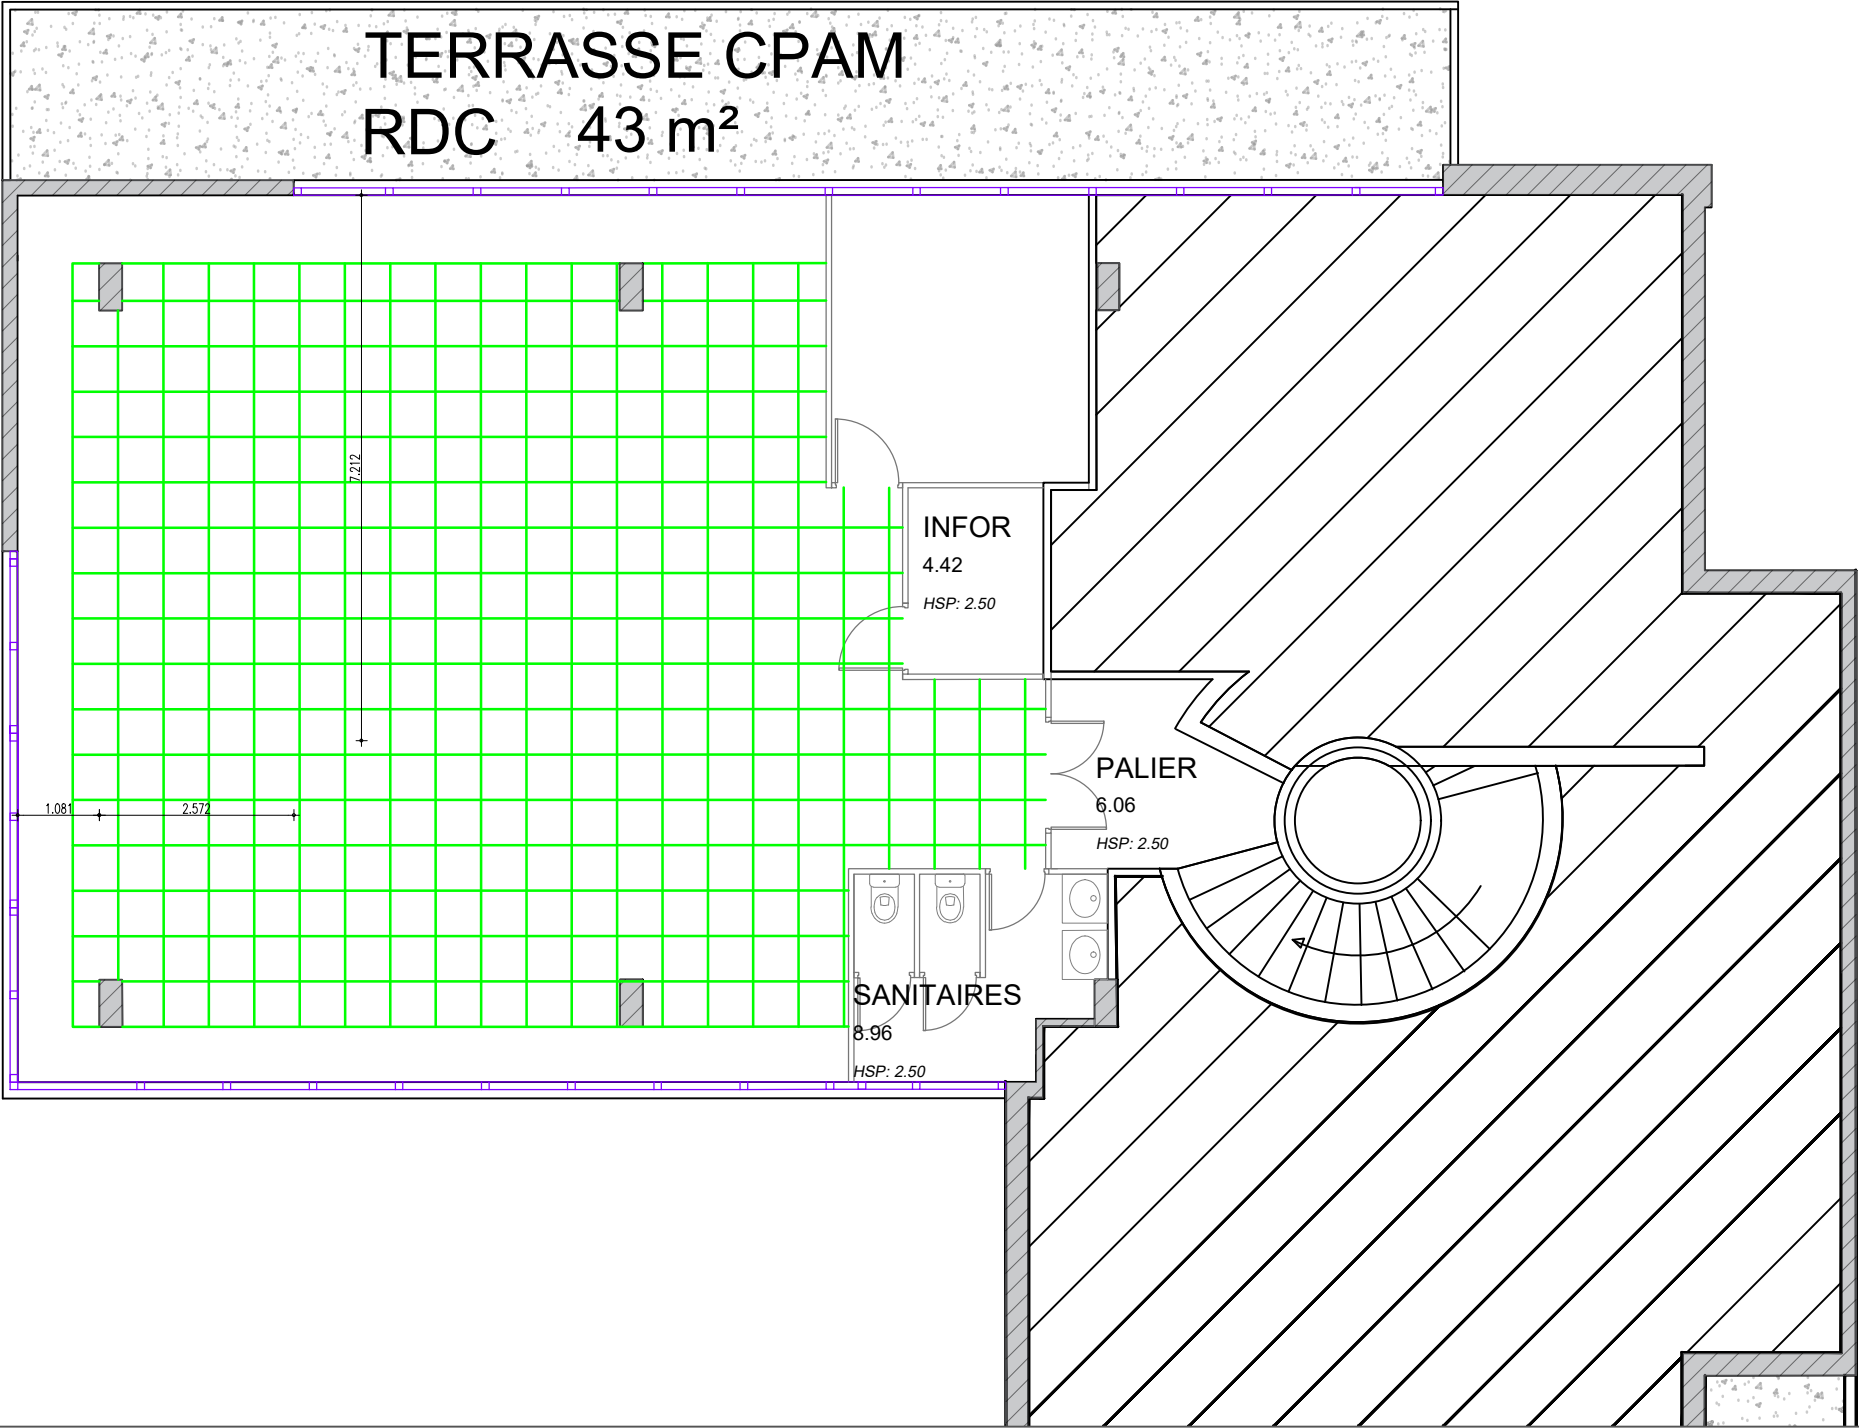

N°	Description	Date
0	DCE	24/06/2026

DCE  CPAM du Cher Centre de paiement VIERZON	R+1 - Existant	
	Intégration agence CARSAT	N° de plan: 13
	Date: 24/06/2026	Echelle: 1 : 100 sur A3
	Dessiné par: F.SCHMITT	


NIVEAU 1

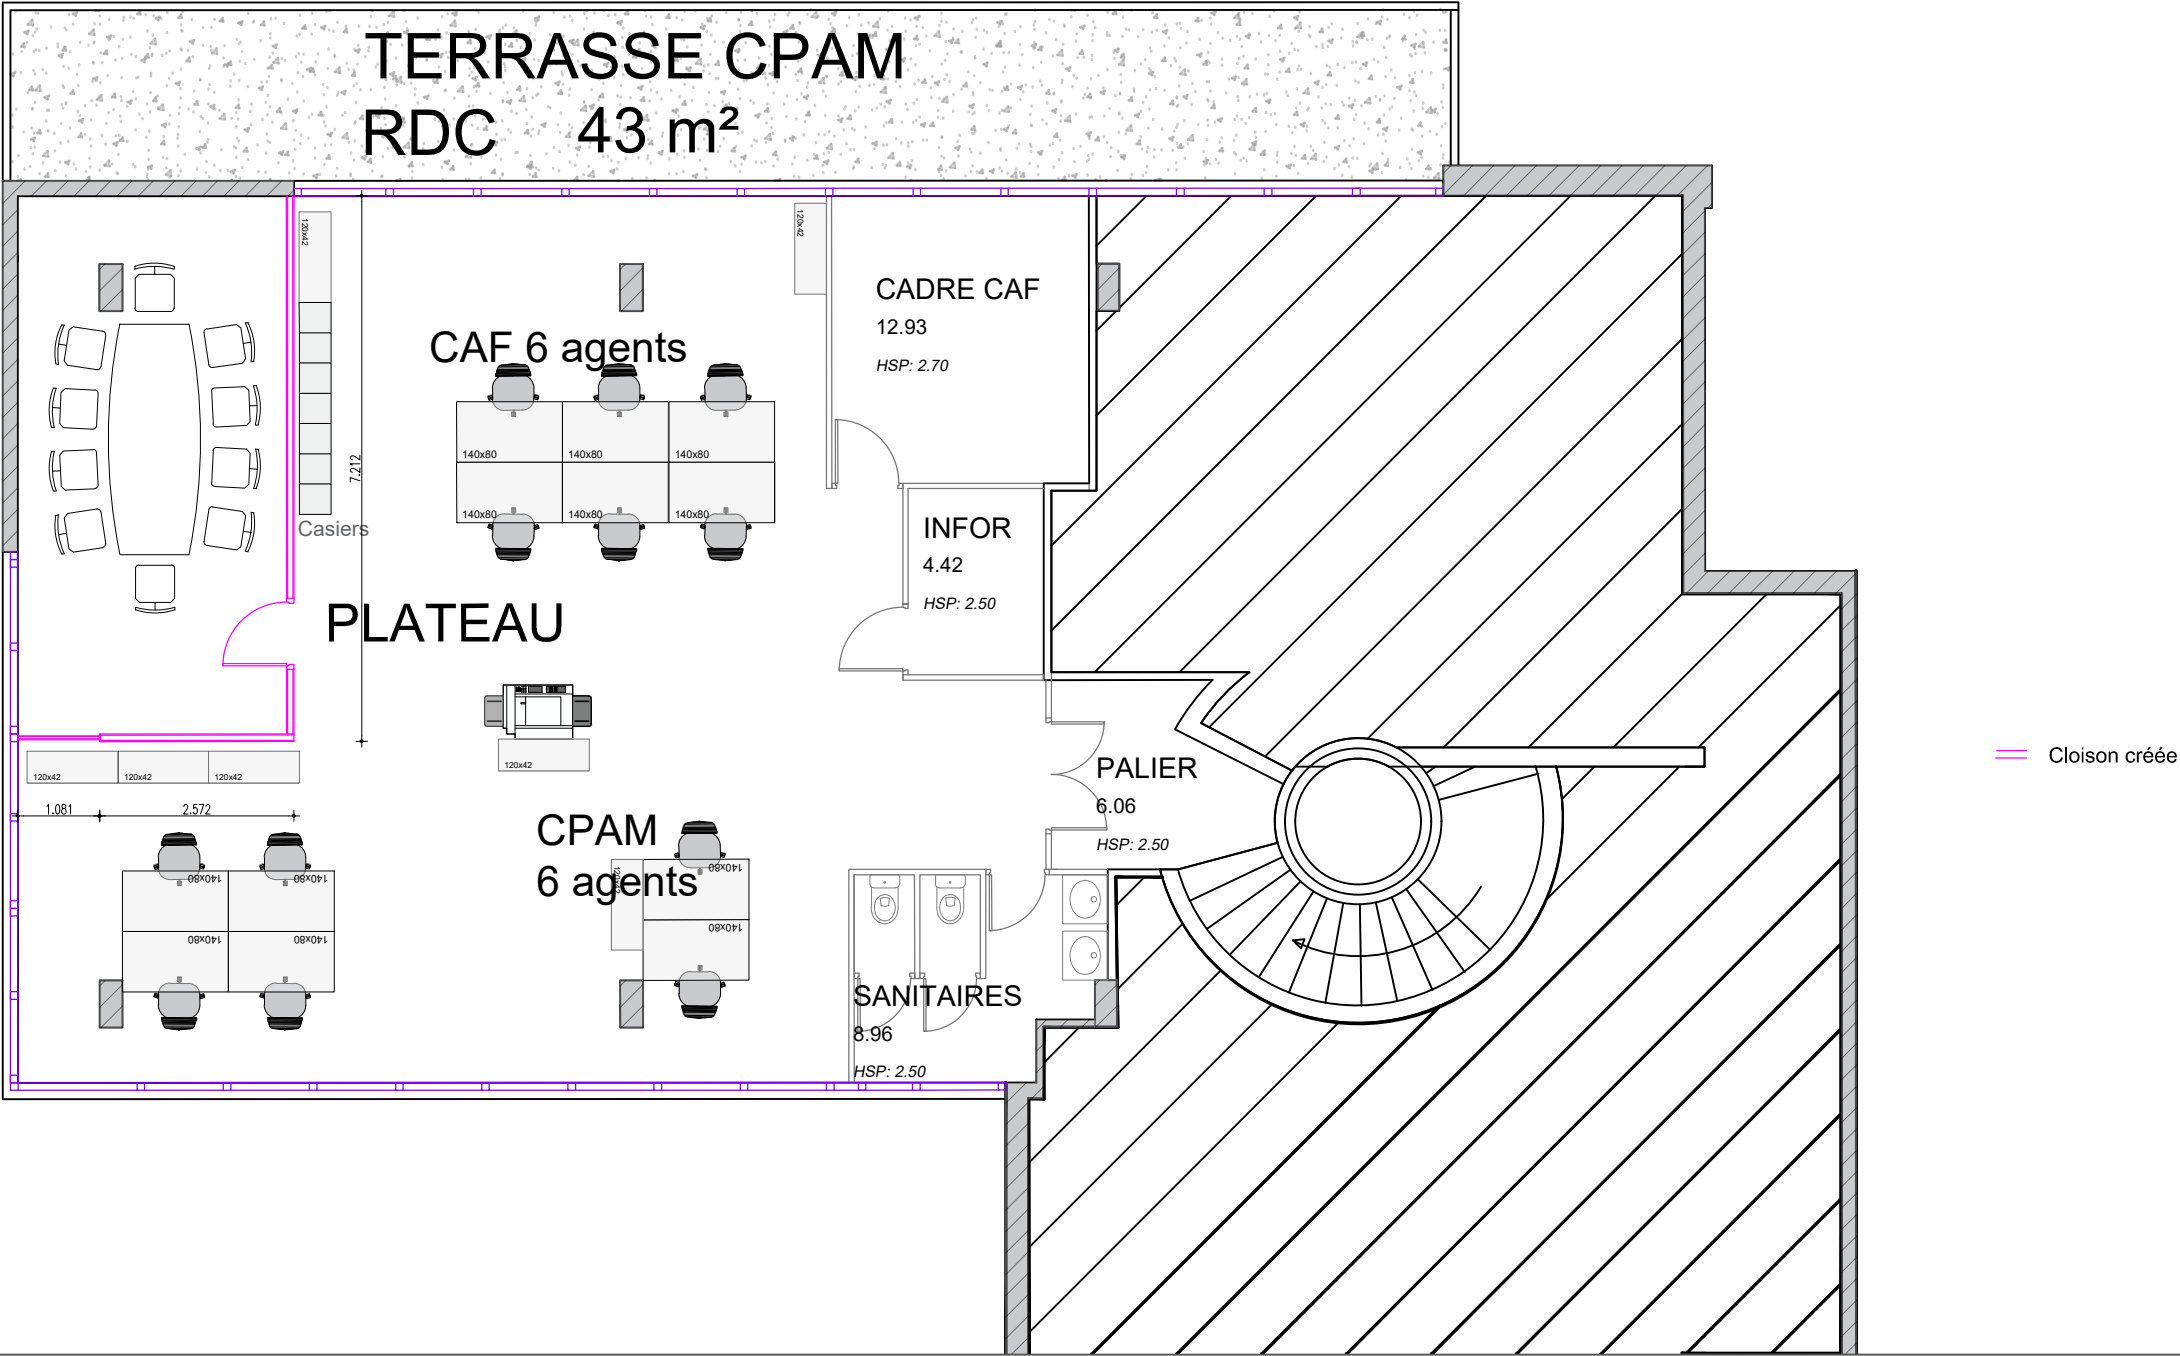

N°	Description	Date
0	DCE	24/06/2026

DCE  CPAM du Cher Centre de paiement VIERZON	R+1 - Aménagements DCEjetés	
	Intégration agence CARSAT	N° de plan: 14
	Date: 24/06/2026	Echelle:
	Dessiné par: F.SCHMITT	1 : 100 sur A3


NIVEAU 1

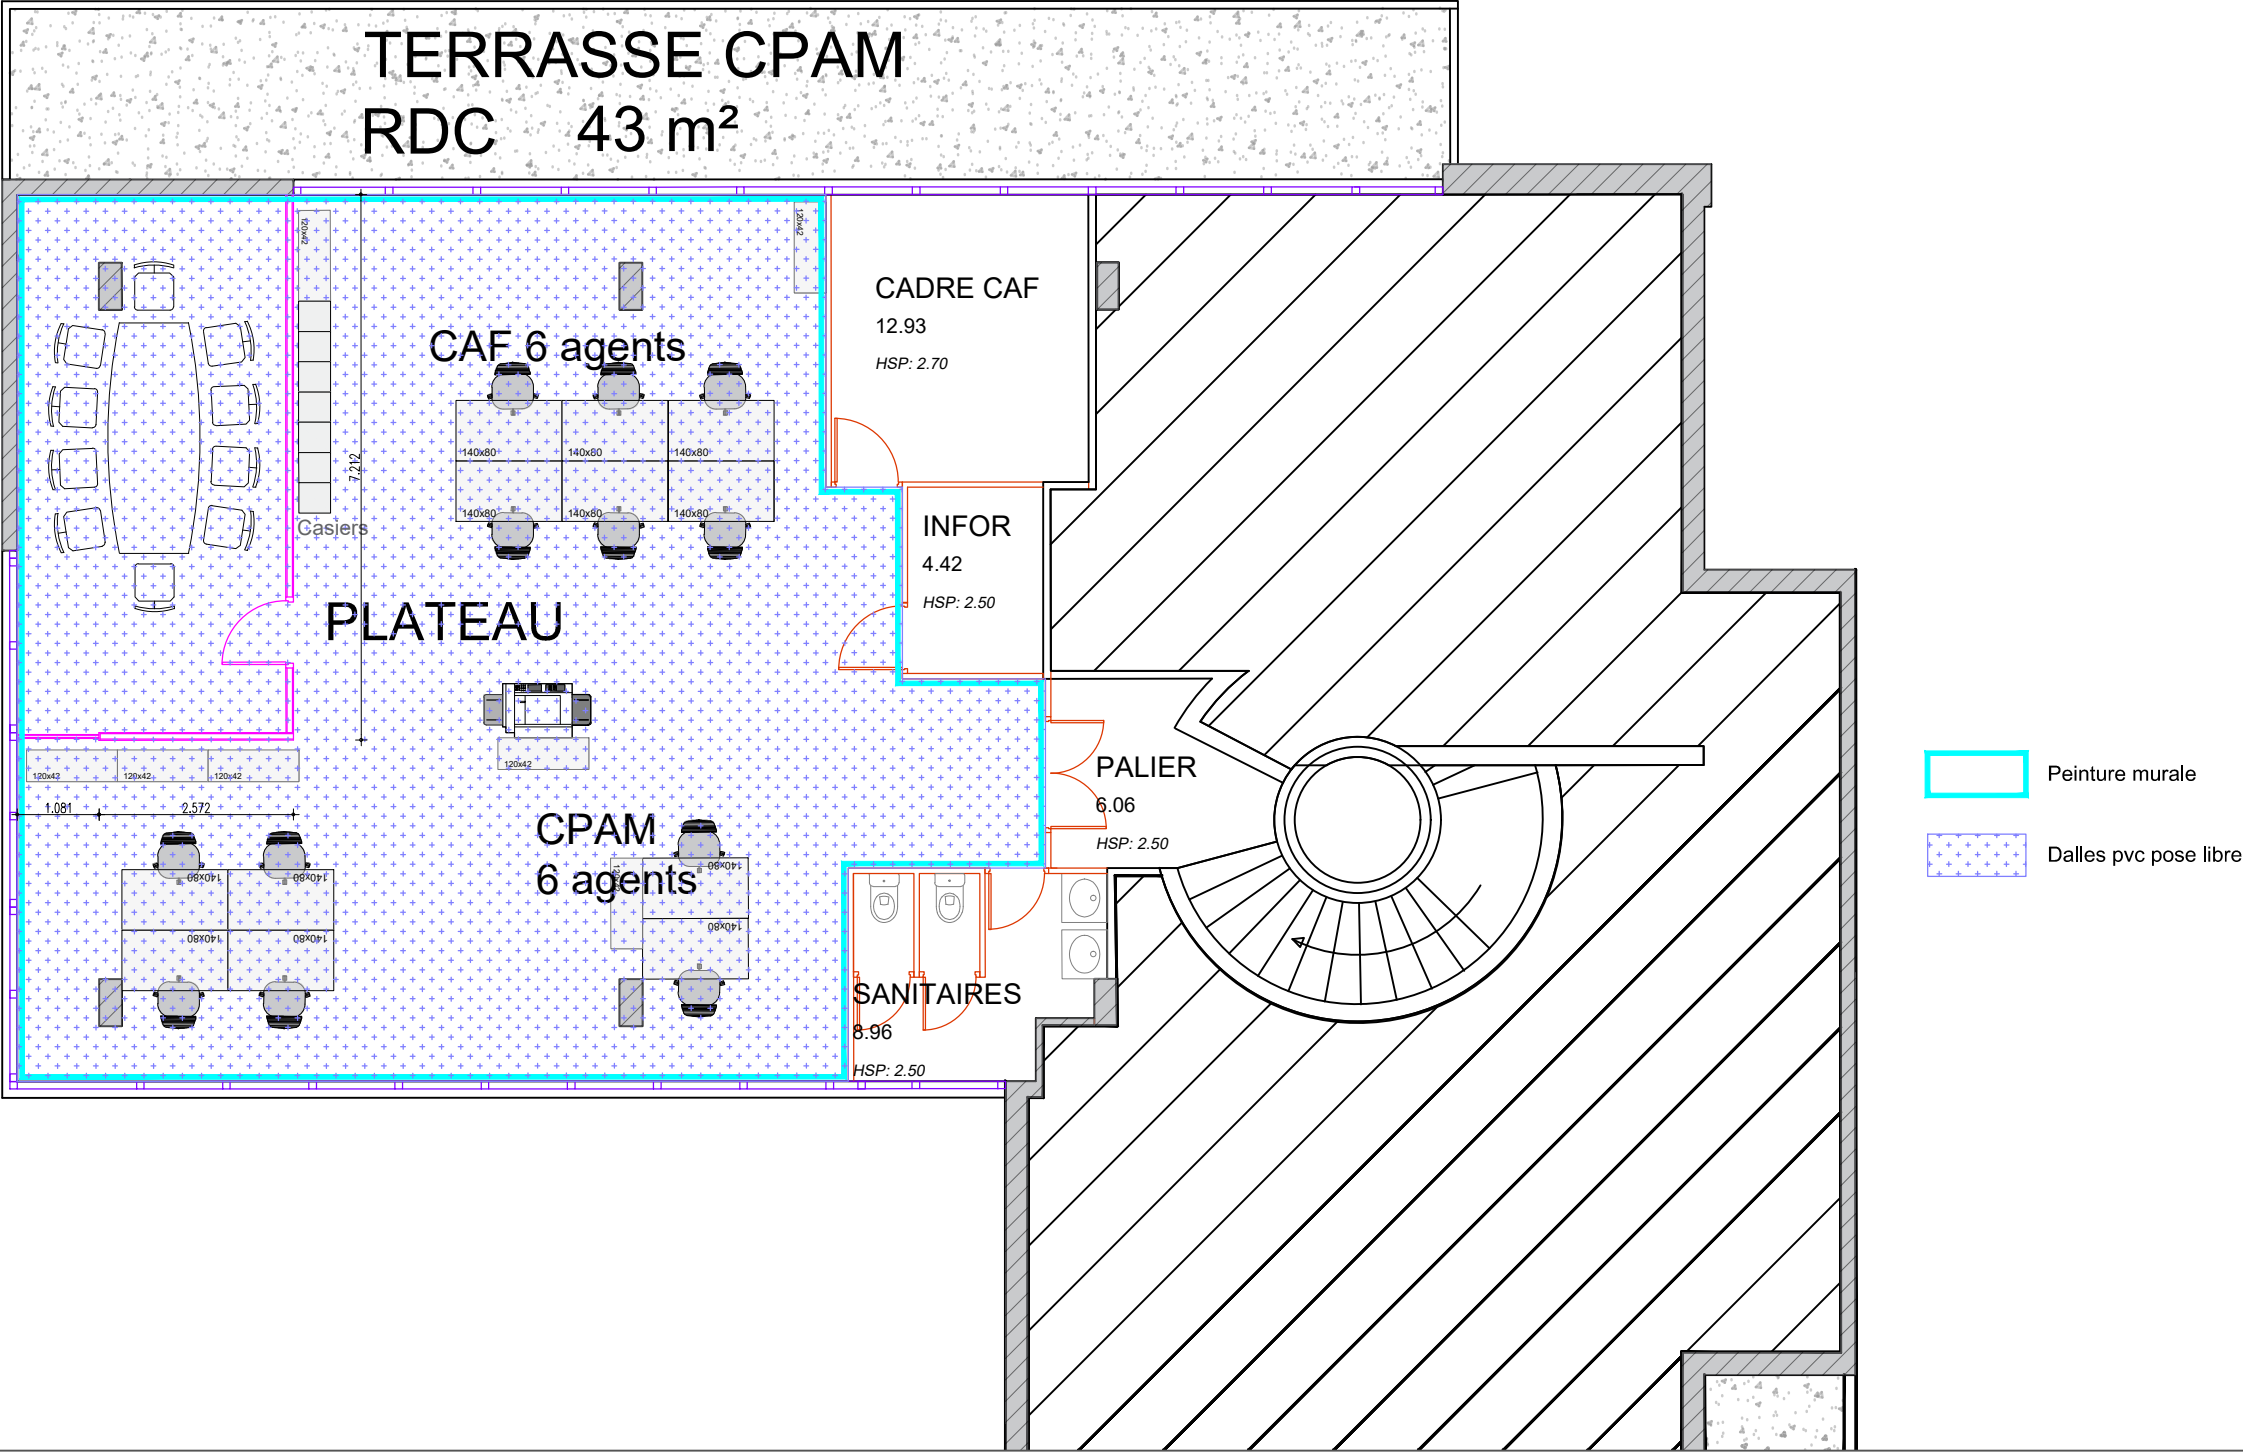

N°	Description	Date
0	DCE	24/06/2026

DCE		R+1 - Revêtements de sols et murs	
		Intégration agence CARSAT	N° de plan: 15
CPAM du Cher		Date: 24/06/2026	Echelle:
Centre de paiement VIERZON		Dessiné par: F.SCHMITT	1 : 100 sur A3


NIVEAU 1

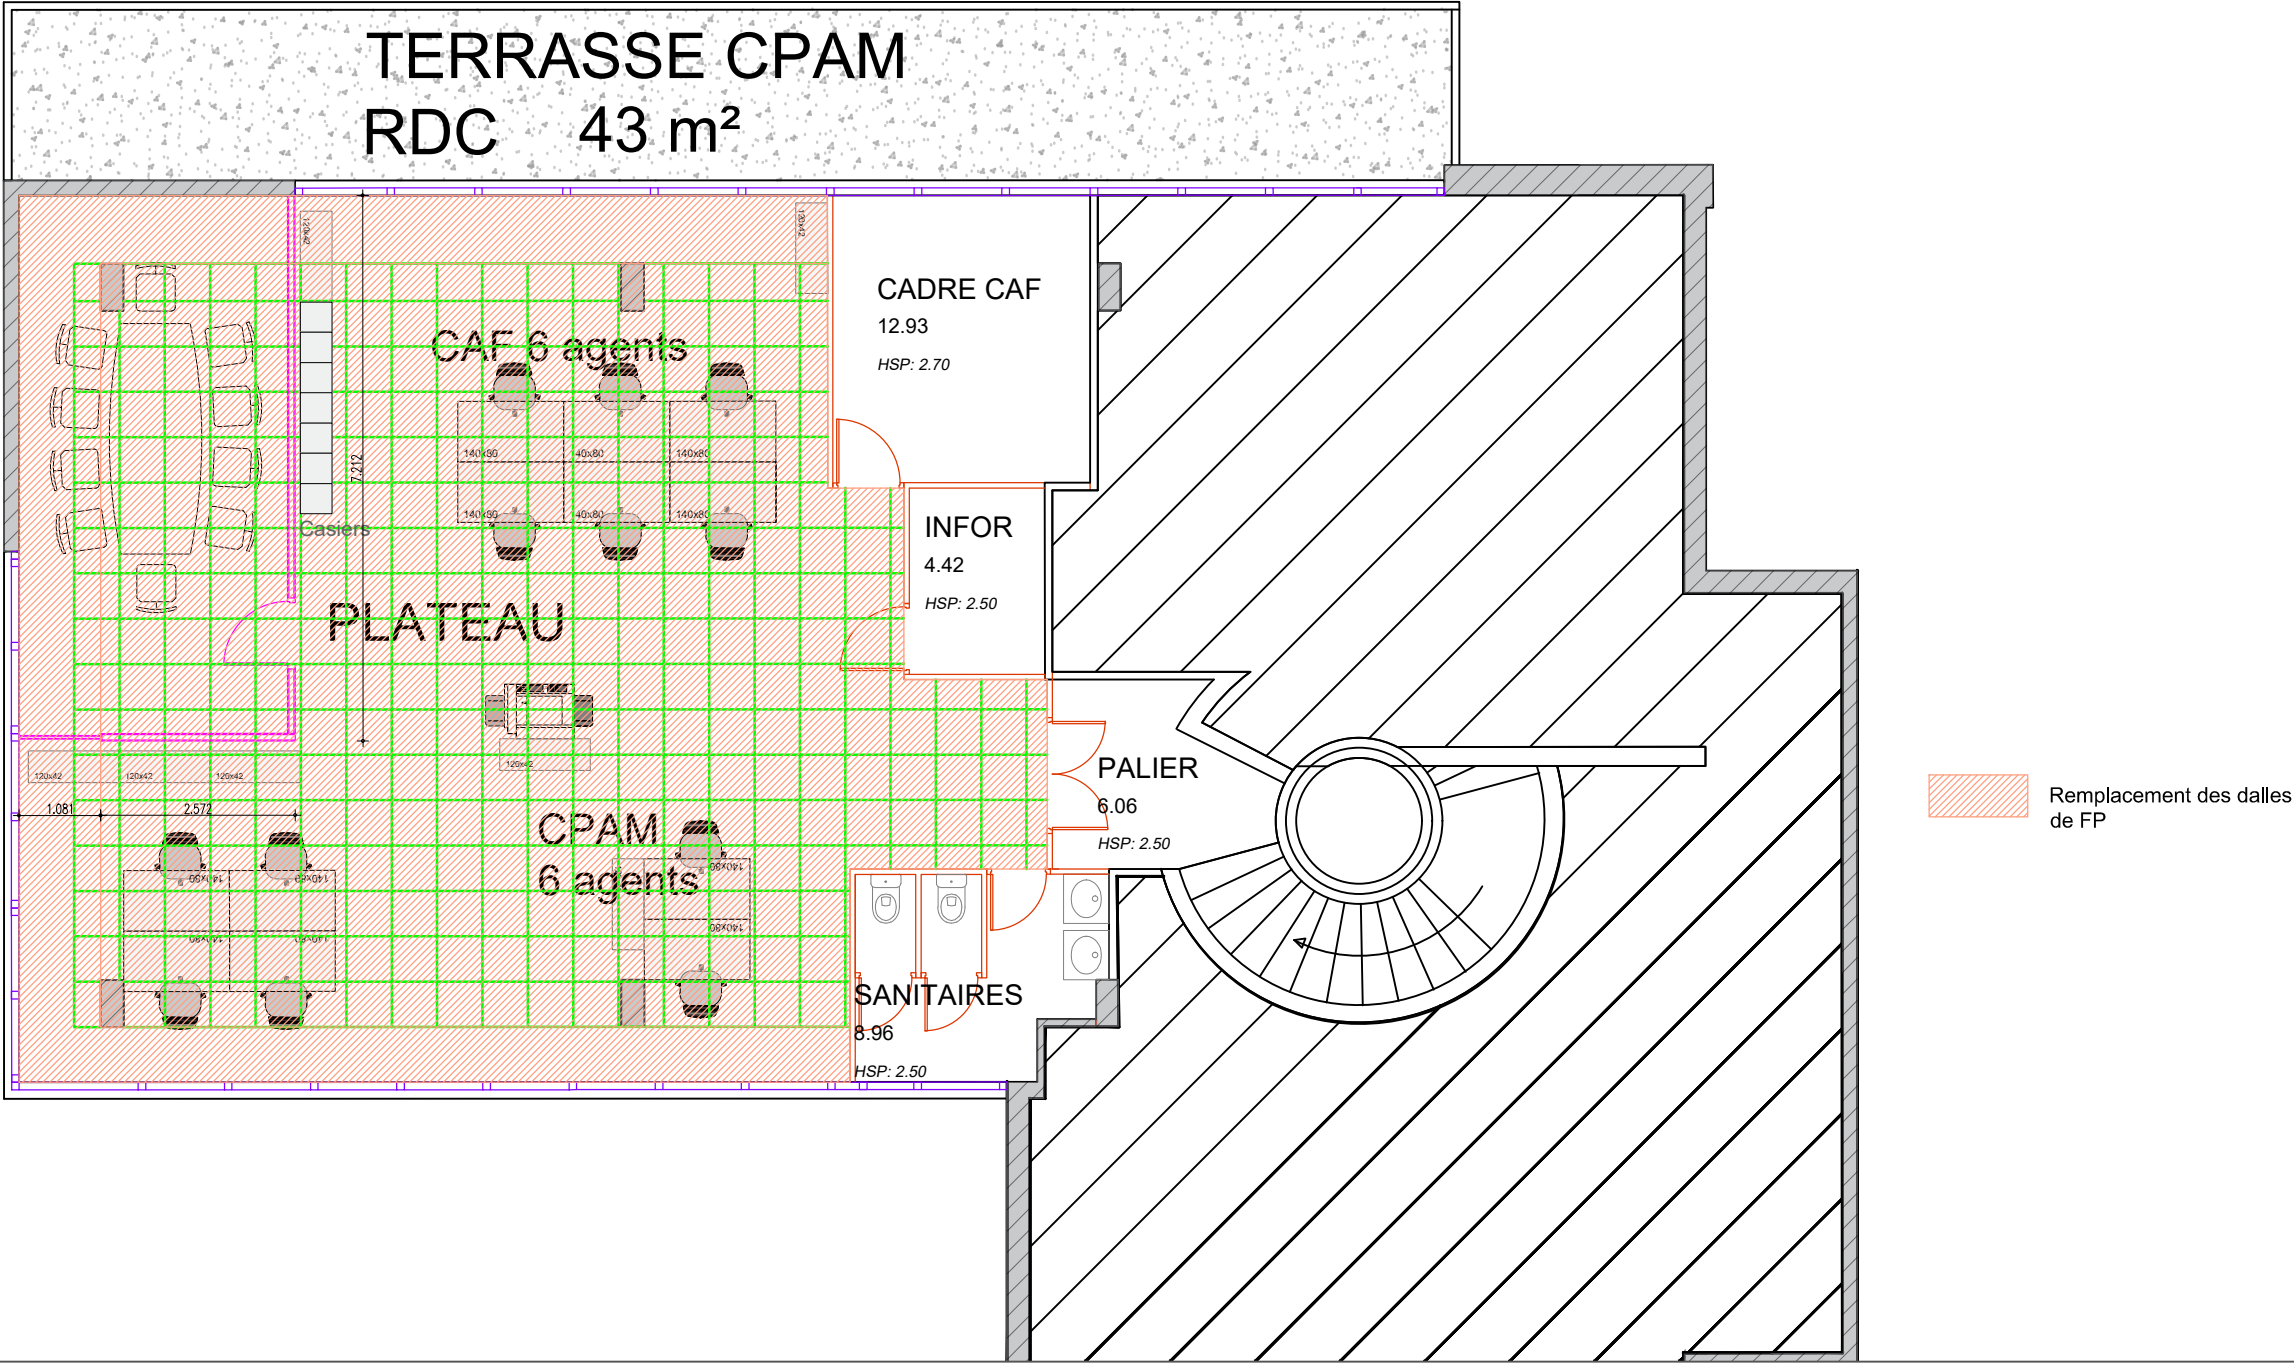

N°	Description	Date
0	DCE	24/06/2026

DCE			R+1 - Plafonds	
 CPAM du Cher Centre de paiement VIERZON			Intégration agence CARSAT	N° de plan: 16
			Date: 24/06/2026	Echelle:
			Dessiné par: F.SCHMITT	1 : 100 sur A3

NIVEAU 1

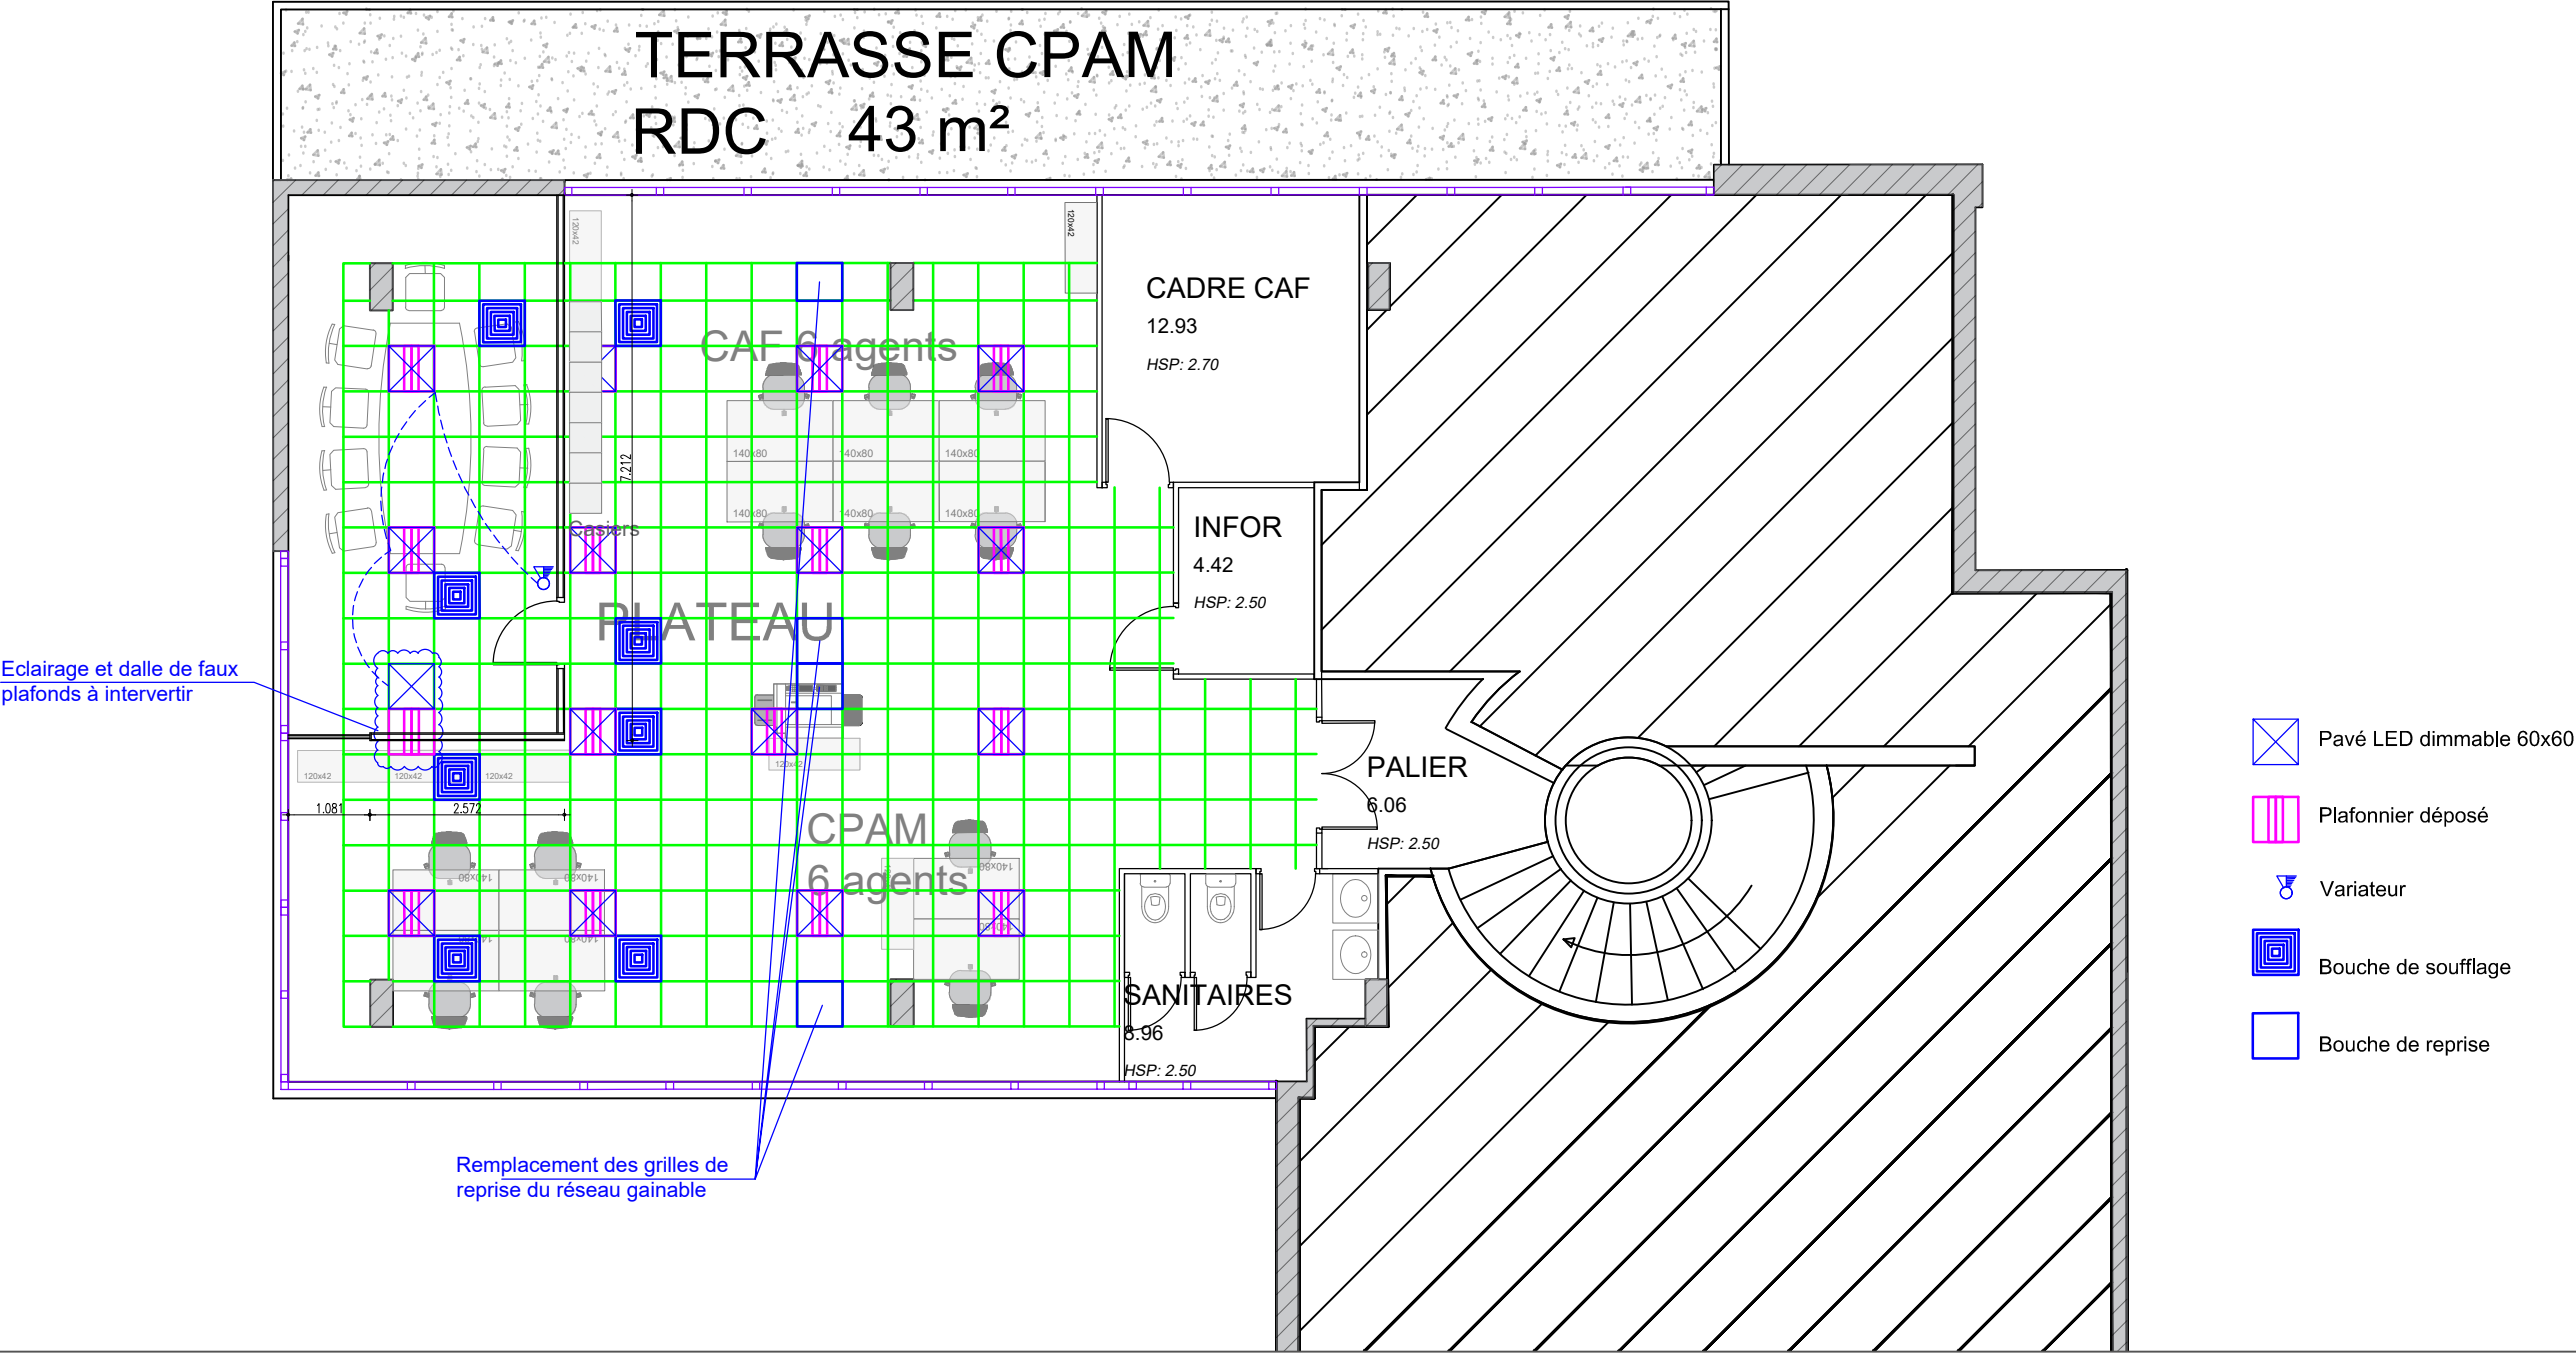

N°	Description	Date
0	DCE	24/06/2026

DCE




CPAM du Cher
Centre de paiement VIERZON

R+1 - Eclairage / CVC

Intégration agence CARSAT	N° de plan:	17
Date: 24/06/2026	Echelle:	1 : 100 sur A3
Dessiné par: F.SCHMITT		

NIVEAU 1

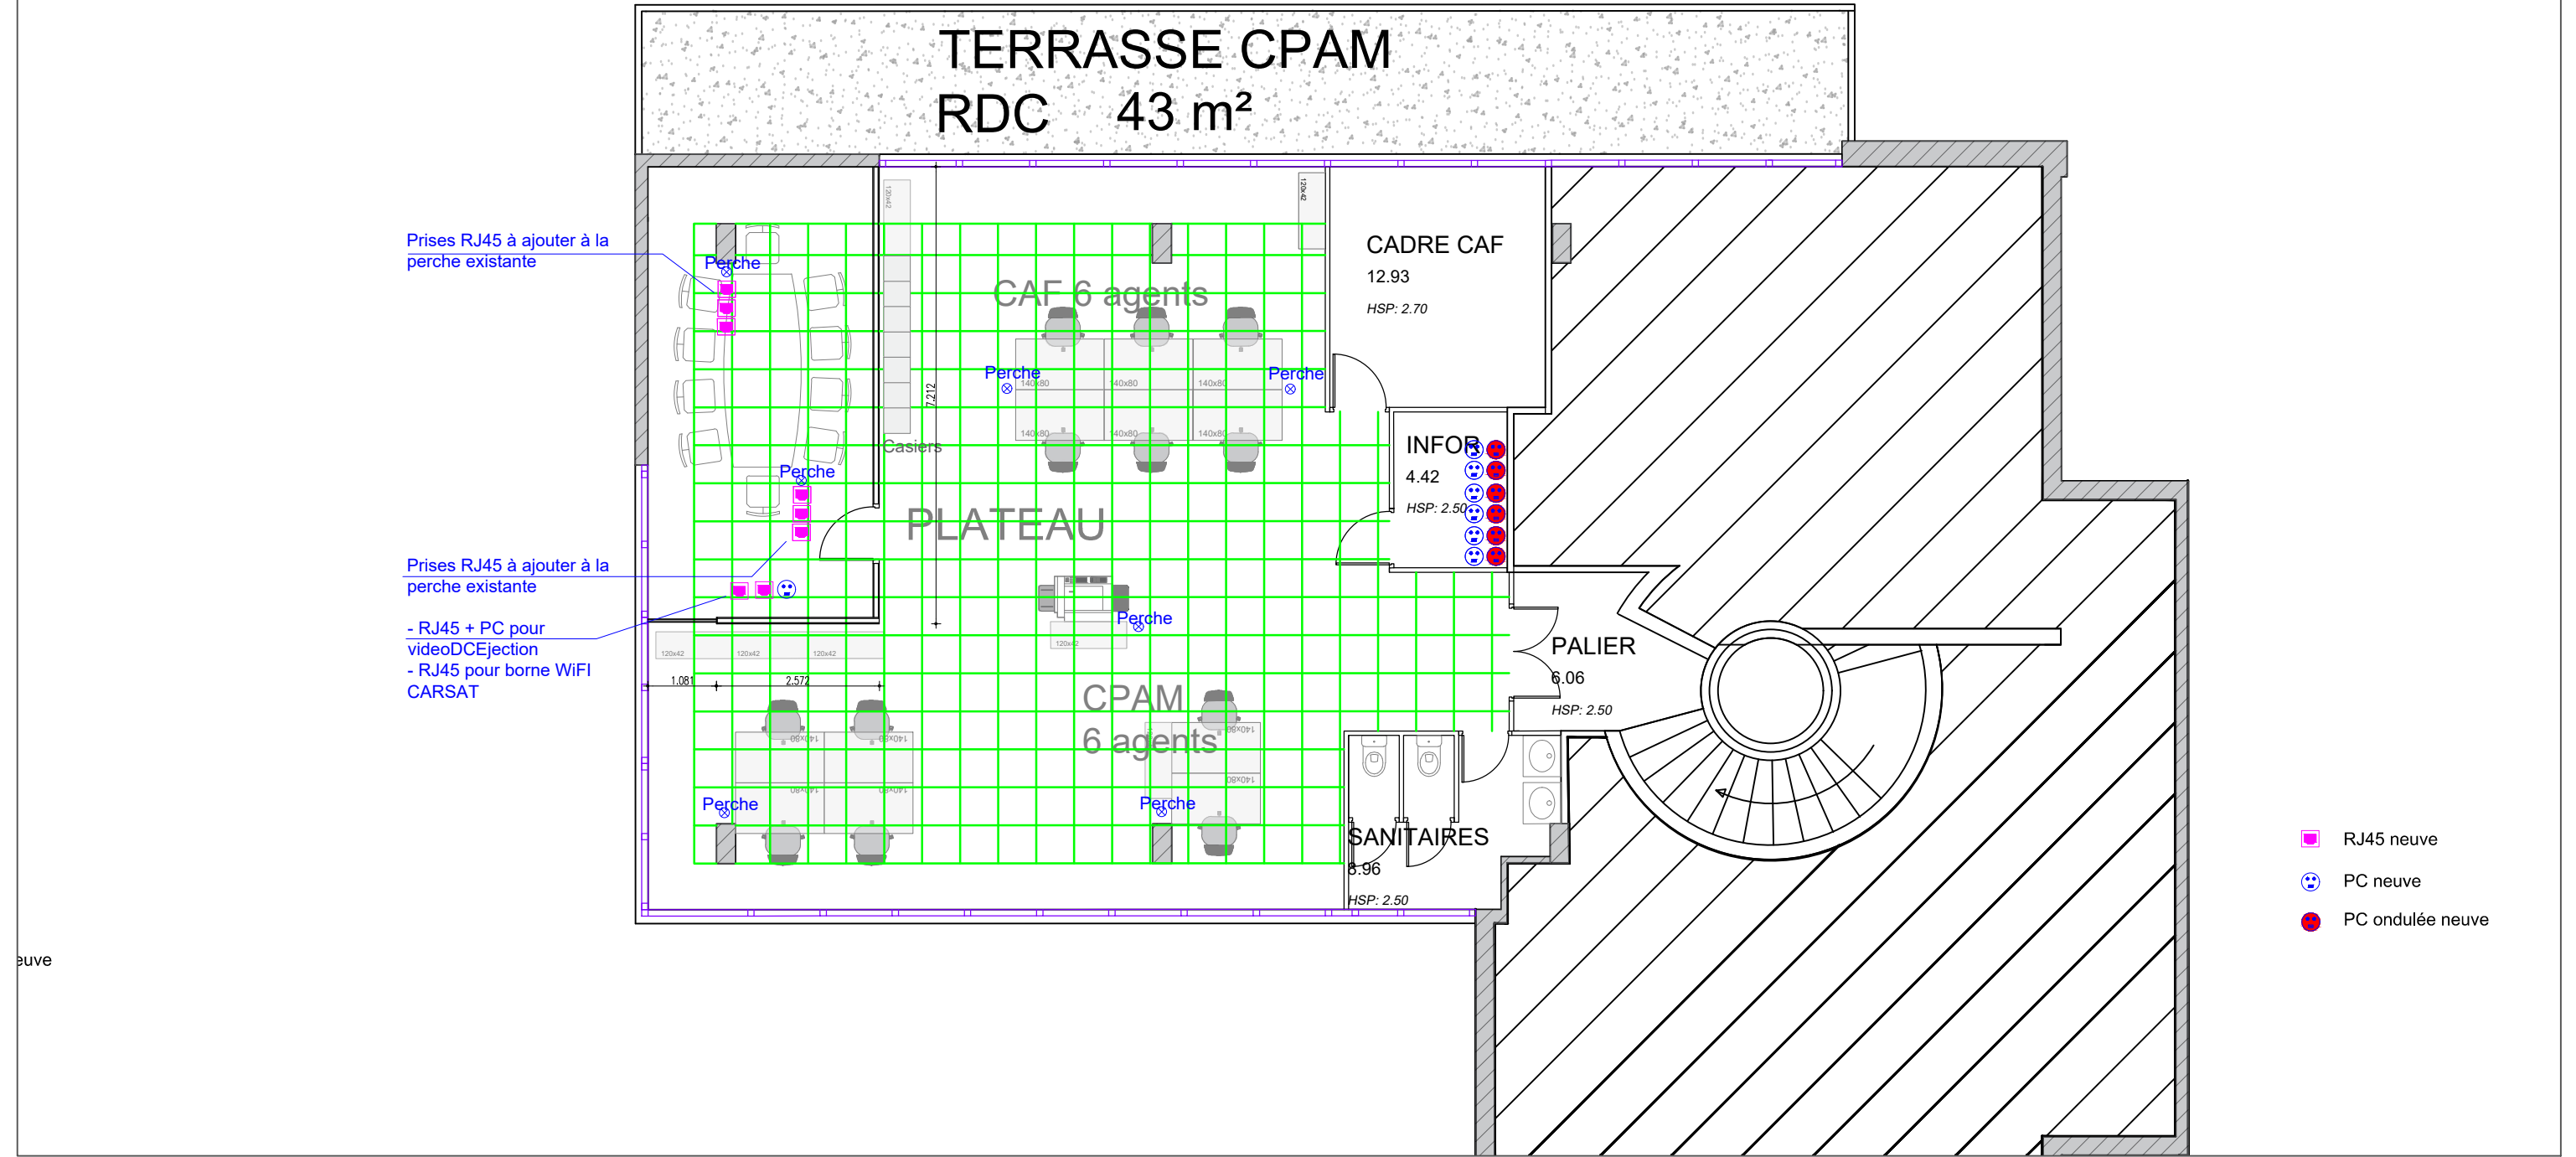

N°	Description	Date
0	DCE	24/06/2026

DCE 	R+1 - Plafonds		
	Intégration agence CARSAT	N° de plan:	18
CPAM du Cher Centre de paiement VIERZON	Date:	24/06/2026	Echelle:
	Dessiné par:	F.SCHMITT	1 : 100 sur A3