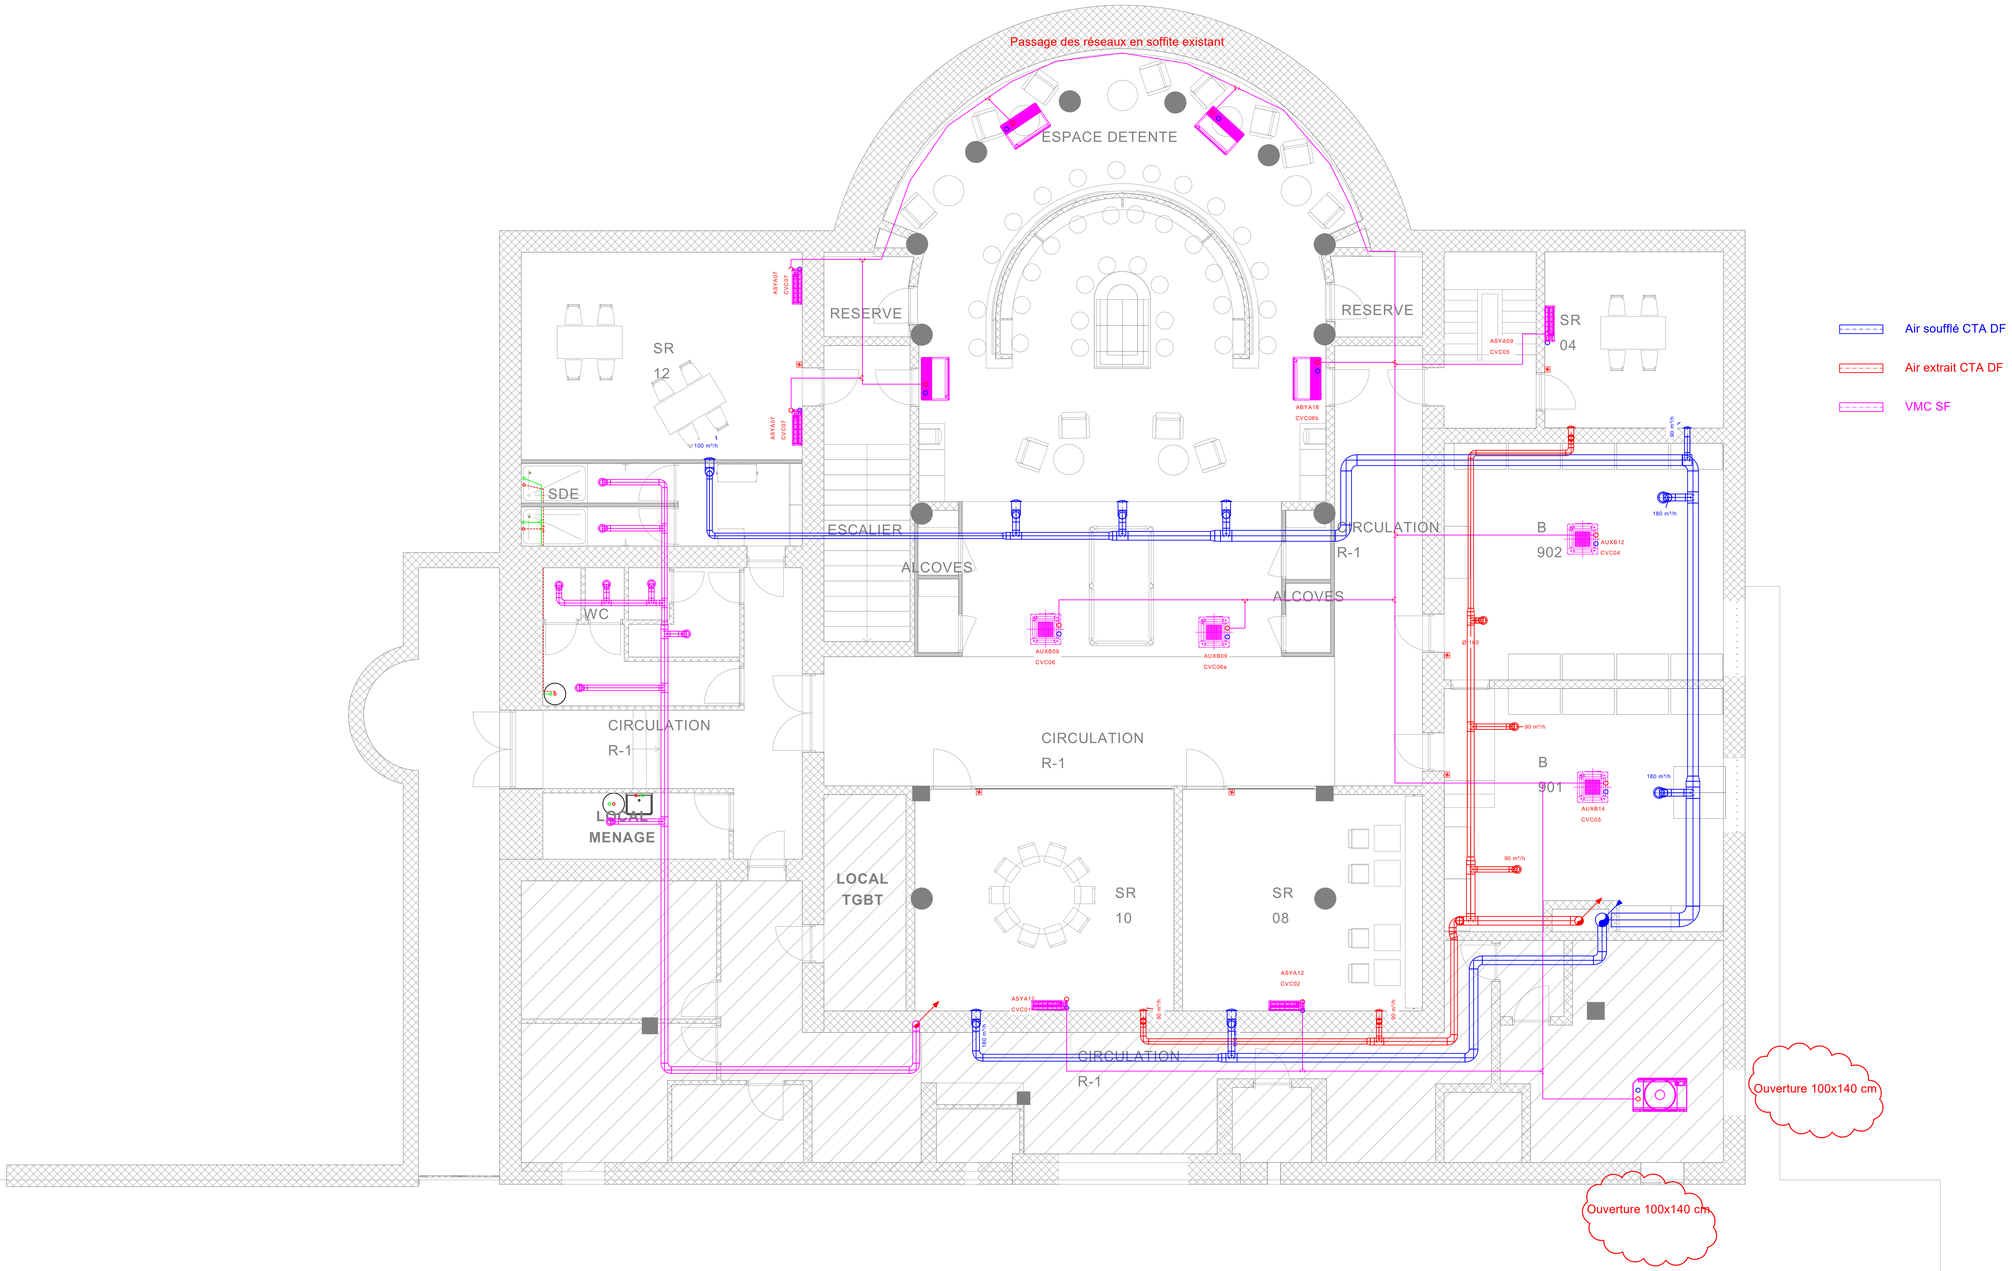

Exploitation du site
de la CCI Nord Isère
2 place St Pierre
38217 VIENNE

MAITRE D'OUVRAGE :
CCI Nord Isère
2 place St Pierre
38200 VIENNE

NOW CONNECTED
105b Allée F Mitterrand
76100 ROUEN

ATELIER API
3 rue A Houzeau
76000 ROUEN

Energies et Fluides
120 Av Général Leclerc
38200 VIENNE
Tel 09 62 03 62 63

LOT : 09 Chauffage Ventilation Plomberie

R-1

N°: CVC00	DCE	Ech 1/50°	3918

Ind	Date	Modifications
0	24-06-26	