




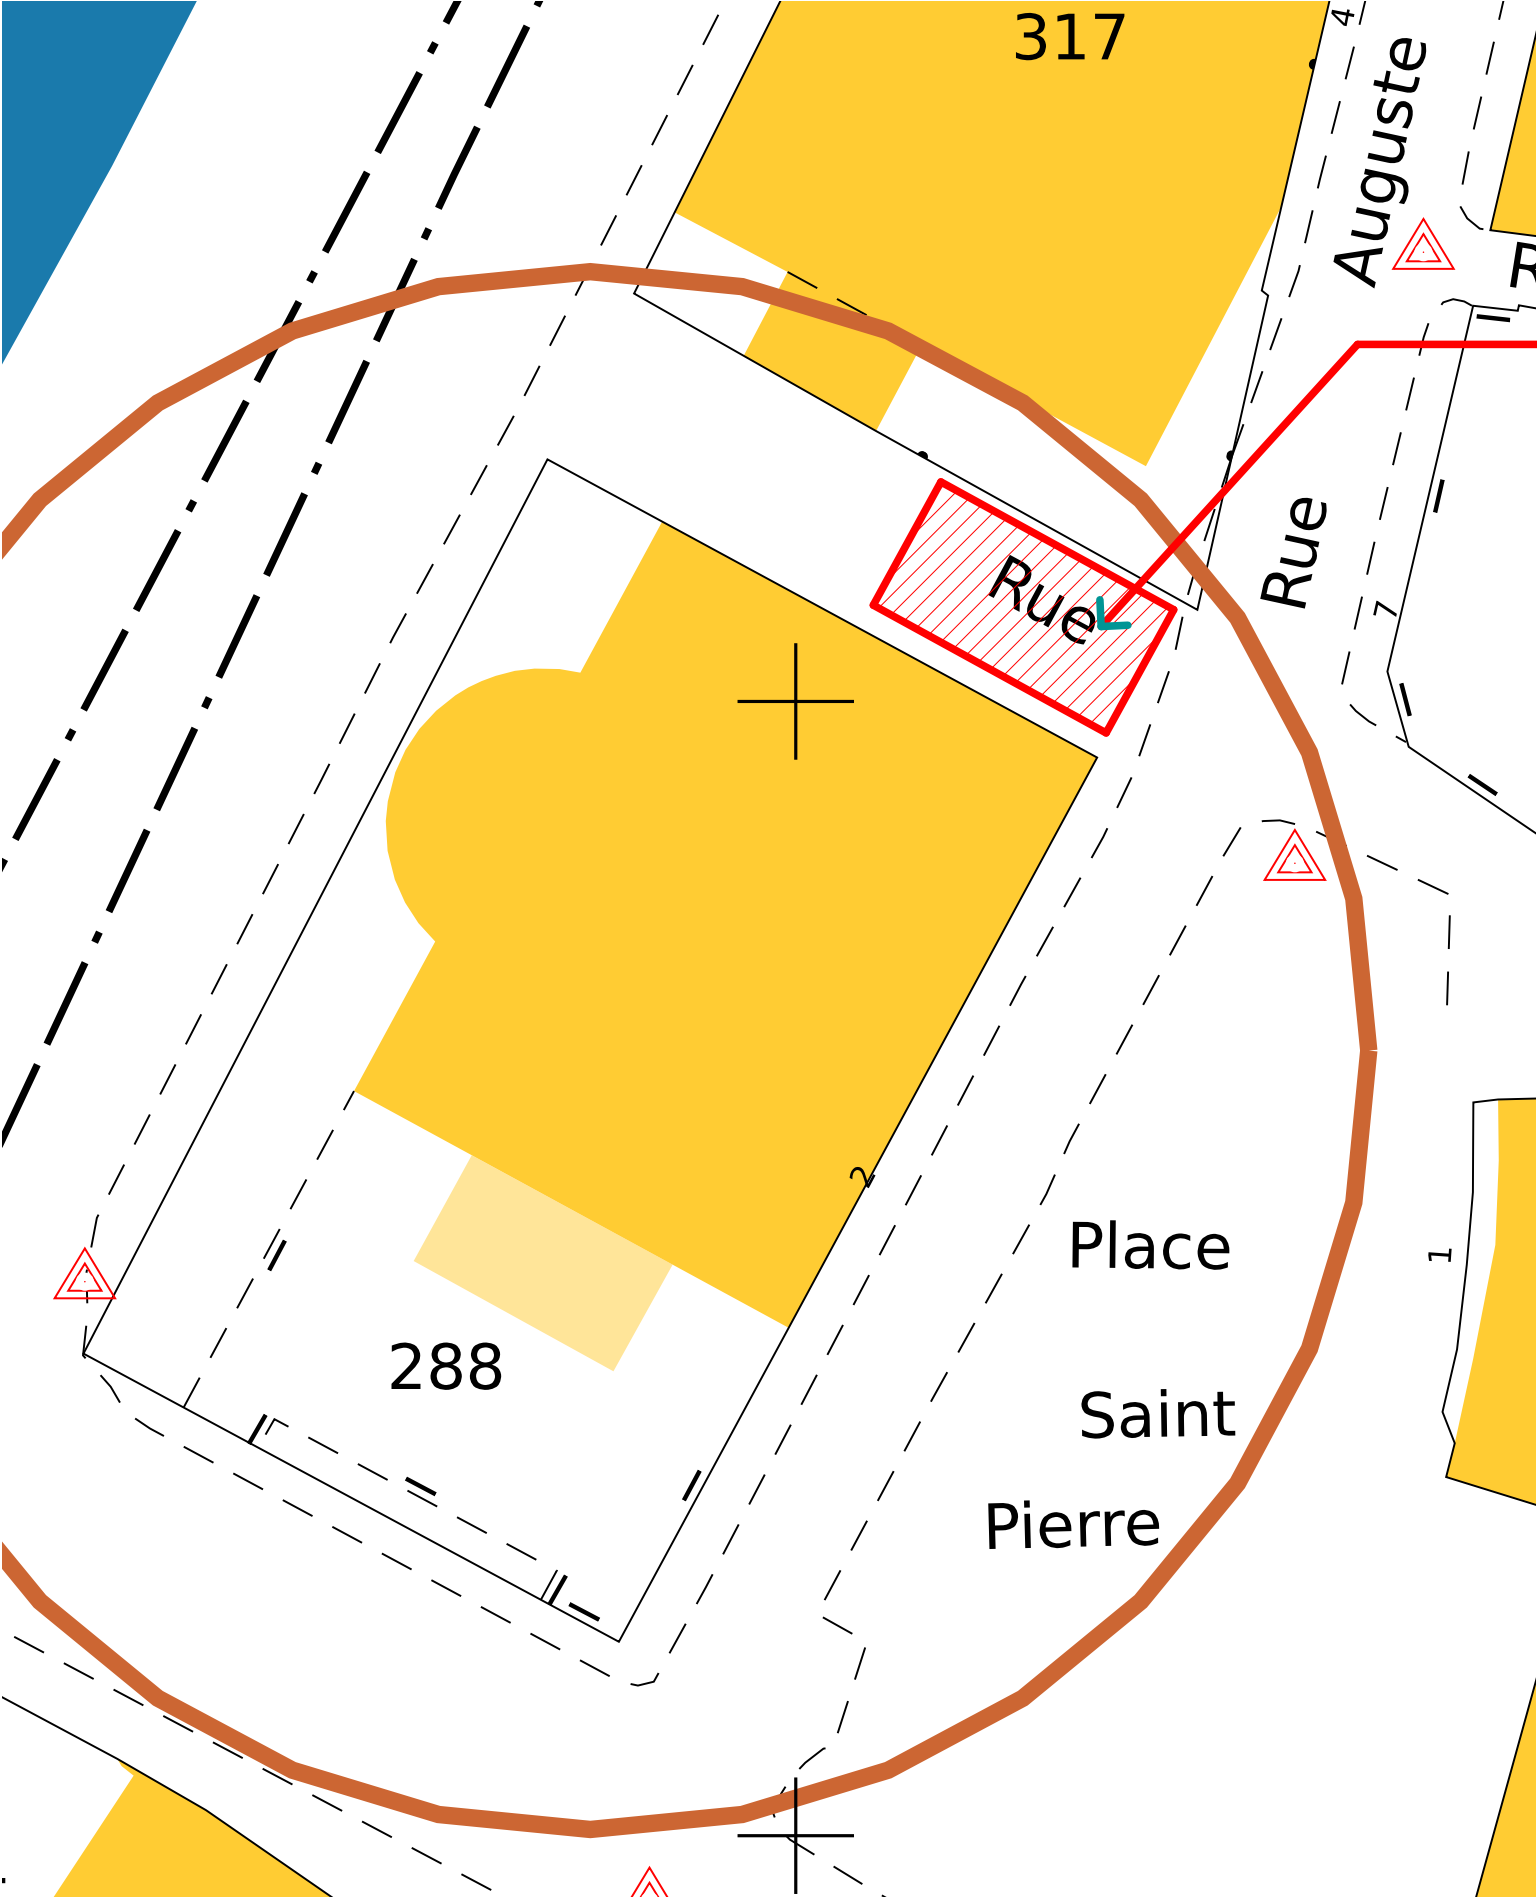

EMPLACEMENT BENNE
ÉVACUATION DÉCHETS

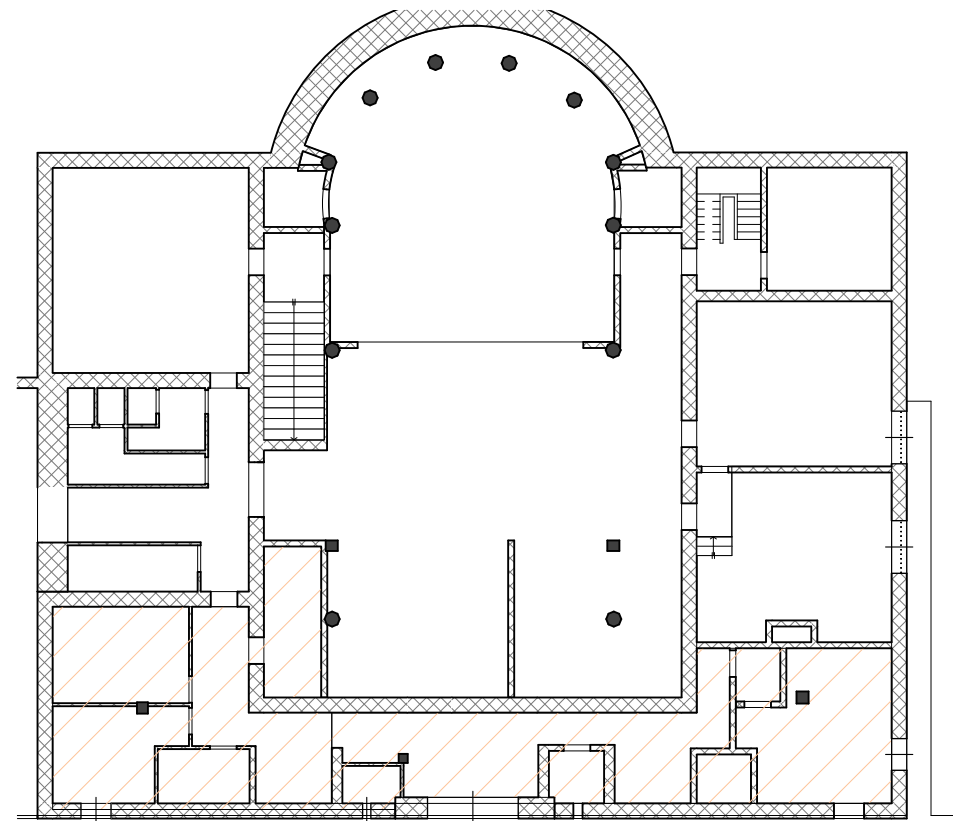

MARCHE N°2538N02PAN 2 Place Saint-Pierre 38217 VIENNE	Maître d'ouvrage : Chambre de Commerce et d'industrie de Nord-Isère 2, Place Saint Pierre Vienne 38217	Maître d'oeuvre : Atelier A.P.I. S.A.R.L. M. Antoine LECOMTE & M. Antoine LECOMTE 3 Rue Auguste Houzeau 76000 ROUEN			Echelle(s) : 1:0,67, 1:1	Format : A3	Date : 25/06/2026	Révision : Ind 06	N° de plan : PRO.1.1
					N° de projet : 22T03	Titre : PLAN DE SITUATION DU TERRAIN			

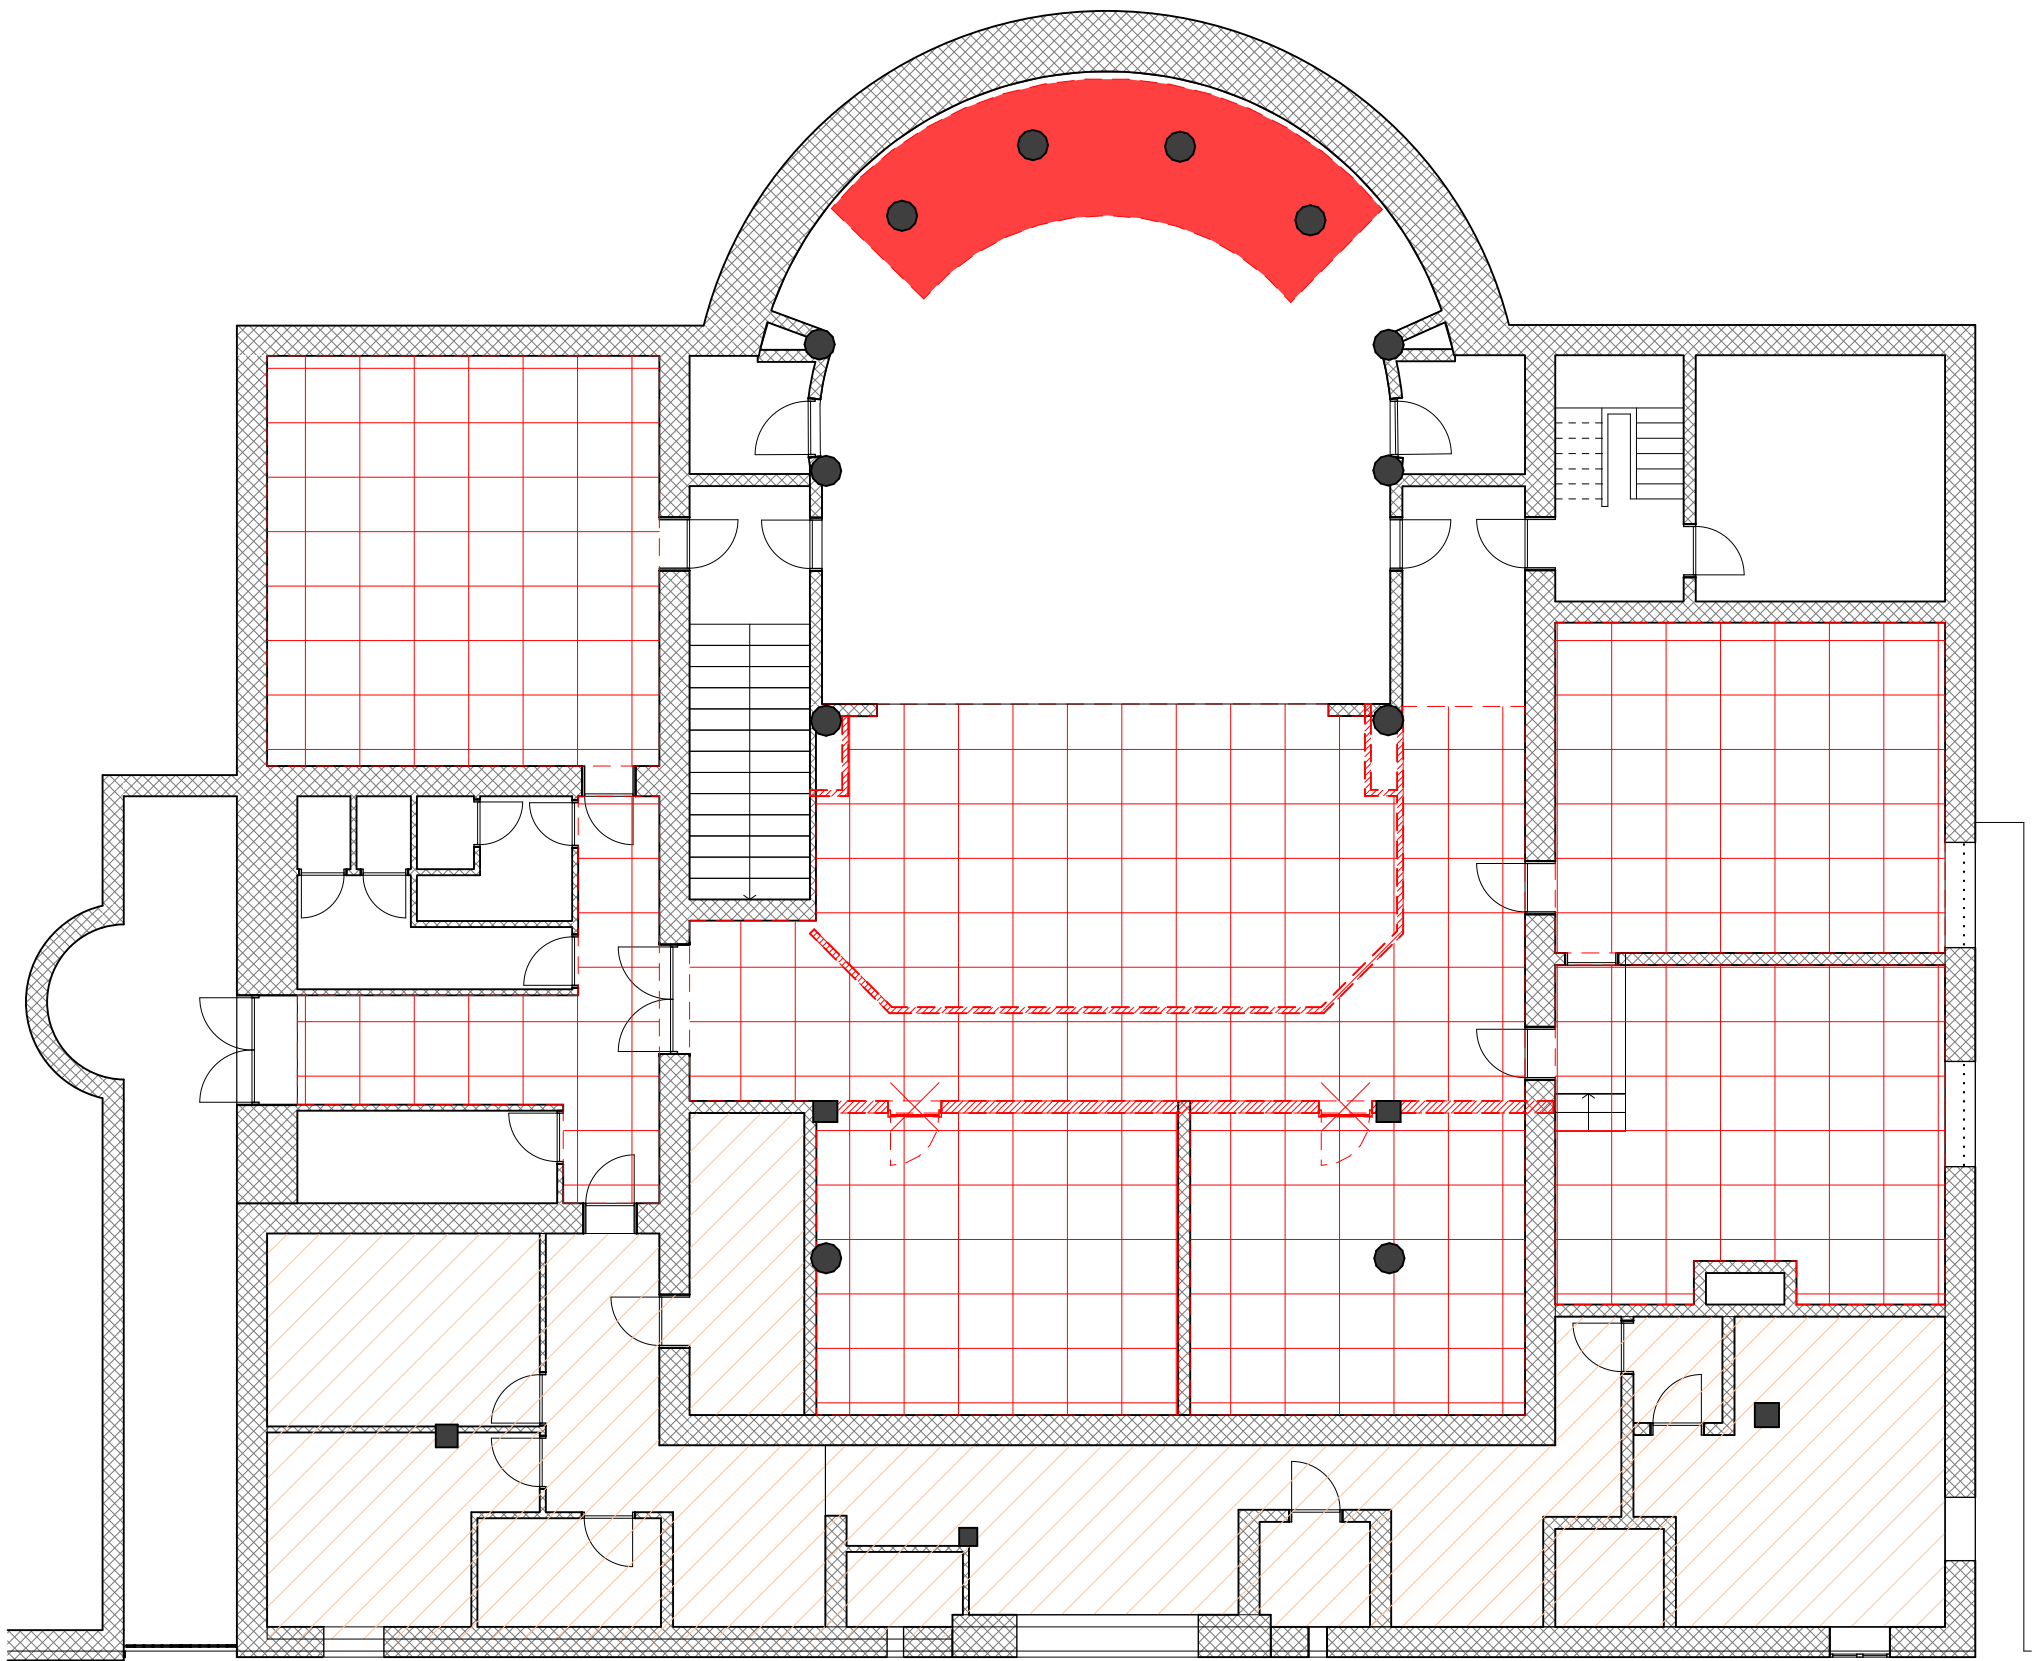

APRES DEMOLITION -1. N-01 1:250

/// Démolition
Protection des sols

MARCHE N°2538N02PAN
2 Place Saint-Pierre
38217 VIENNE

Maître d'ouvrage :
Chambre de Commerce et d'industrie
de Nord-Isère
2, Place Saint Pierre Vienne 38217


Maître d'oeuvre :
Atelier A.P.I. S.A.R.L.
M. Antoine LECOMTE & M. Antoine LECOMTE
3 Rue Auguste Houzeau
76000 ROUEN

Atelier A.P.I.
3 rue Auguste Houzeau
76000 ROUEN
SARL au capital social de 5000 €
N°SIREN: 840 620 123 - RCS ROUEN
APE: 7113Z - PVA - FR 23 808520158



Echelle(s) :
1:125, 1:250
N° de projet :
22T03


Format : A3	Date : 25/06/2026	Révision : Ind 06	N° de plan : PRO.1.2
Titre : PLAN R-1 EXISTANT / DEMOLITION			

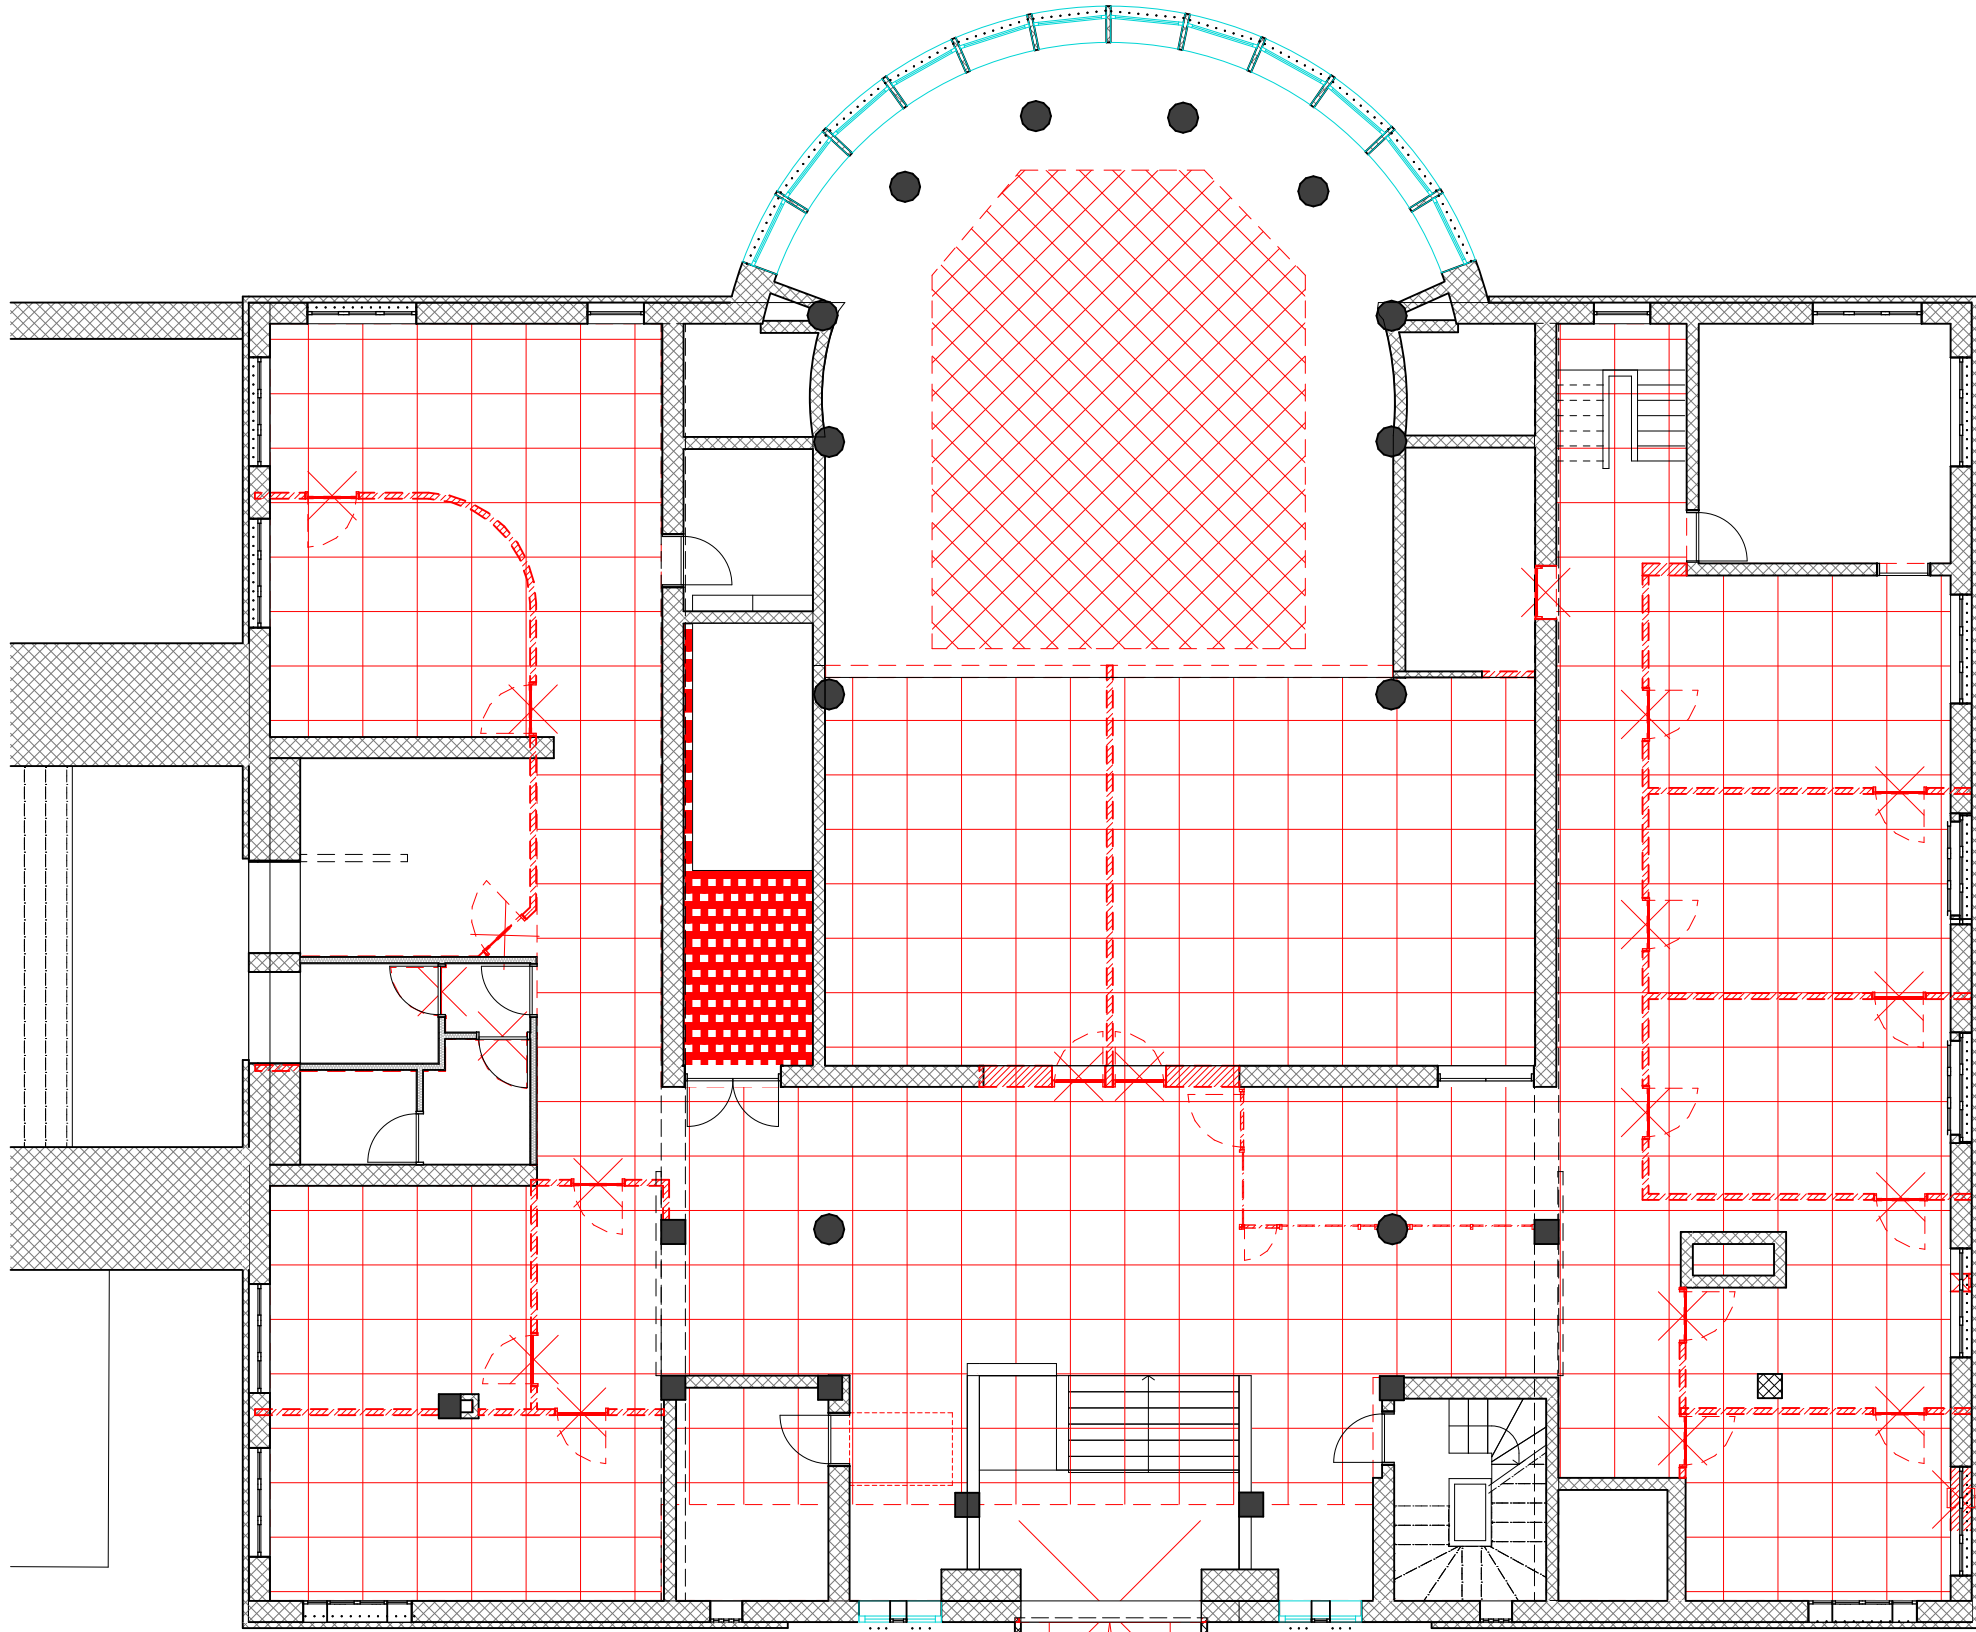

0.

N 00

1:125

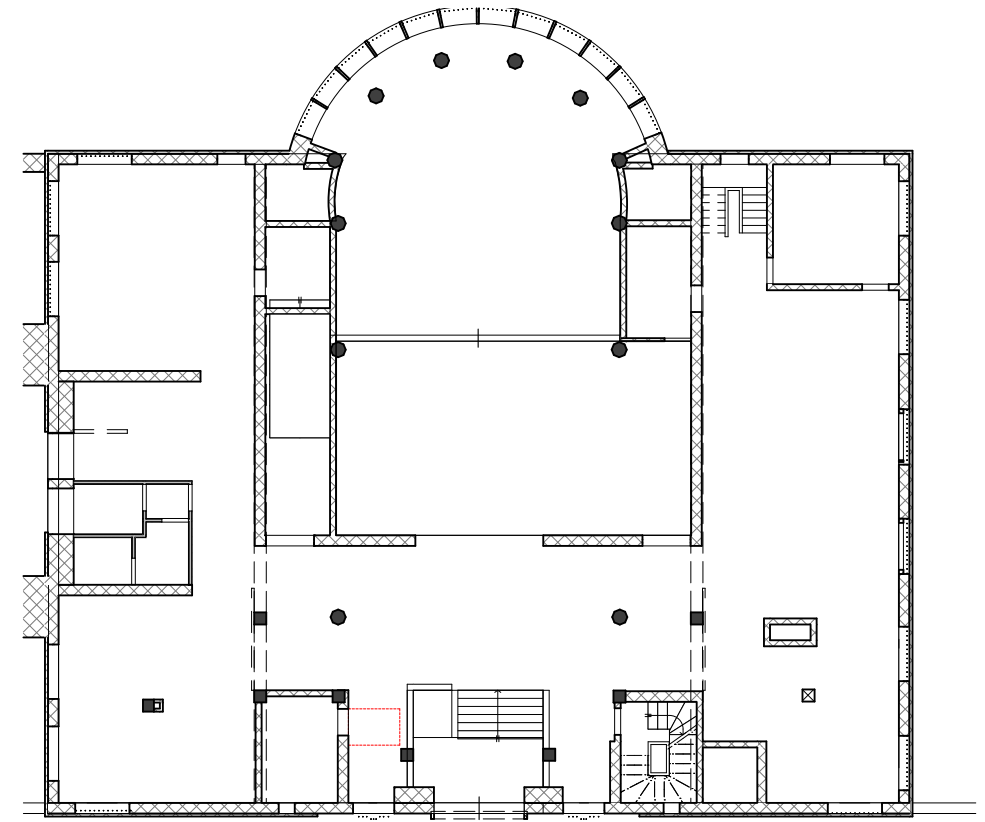

APRES DEMOLITION 0. N 00

1:250

- Changement de menuiseries
- Démolition
- Protection des sols

MARCHE N°2538N02PAN
2 Place Saint-Pierre
38217 VIENNE

Maître d'ouvrage :
Chambre de Commerce et d'industrie
de Nord-Isère
2, Place Saint Pierre Vienne 38217



Maître d'oeuvre :
Atelier A.P.I. S.A.R.L.
M. Antoine LECOMTE & M. Antoine LECOMTE
3 Rue Auguste Houzeau
76000 ROUEN

3 rue Auguste Houzeau
76000 ROUEN
SARL au capital social de 5000 €
N°SIRET: 840 620 123 - RCS ROUEN
APE: 7113Z - PVA: FR 23 808520158



Echelle(s) :
1:125, 1:250
N° de projet :
22T03

Format : A3	Date : 25/06/2026	Révision : Ind 06	N° de plan : PRO.1.3
Titre : PLAN RDC EXISTANT / DEMOLITION			

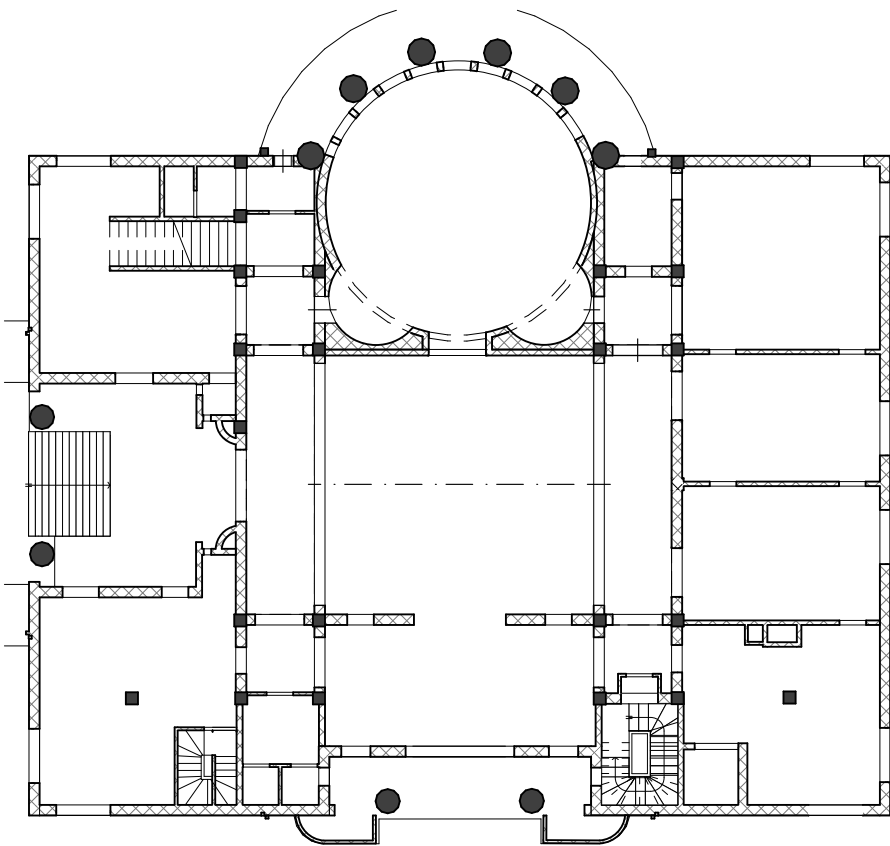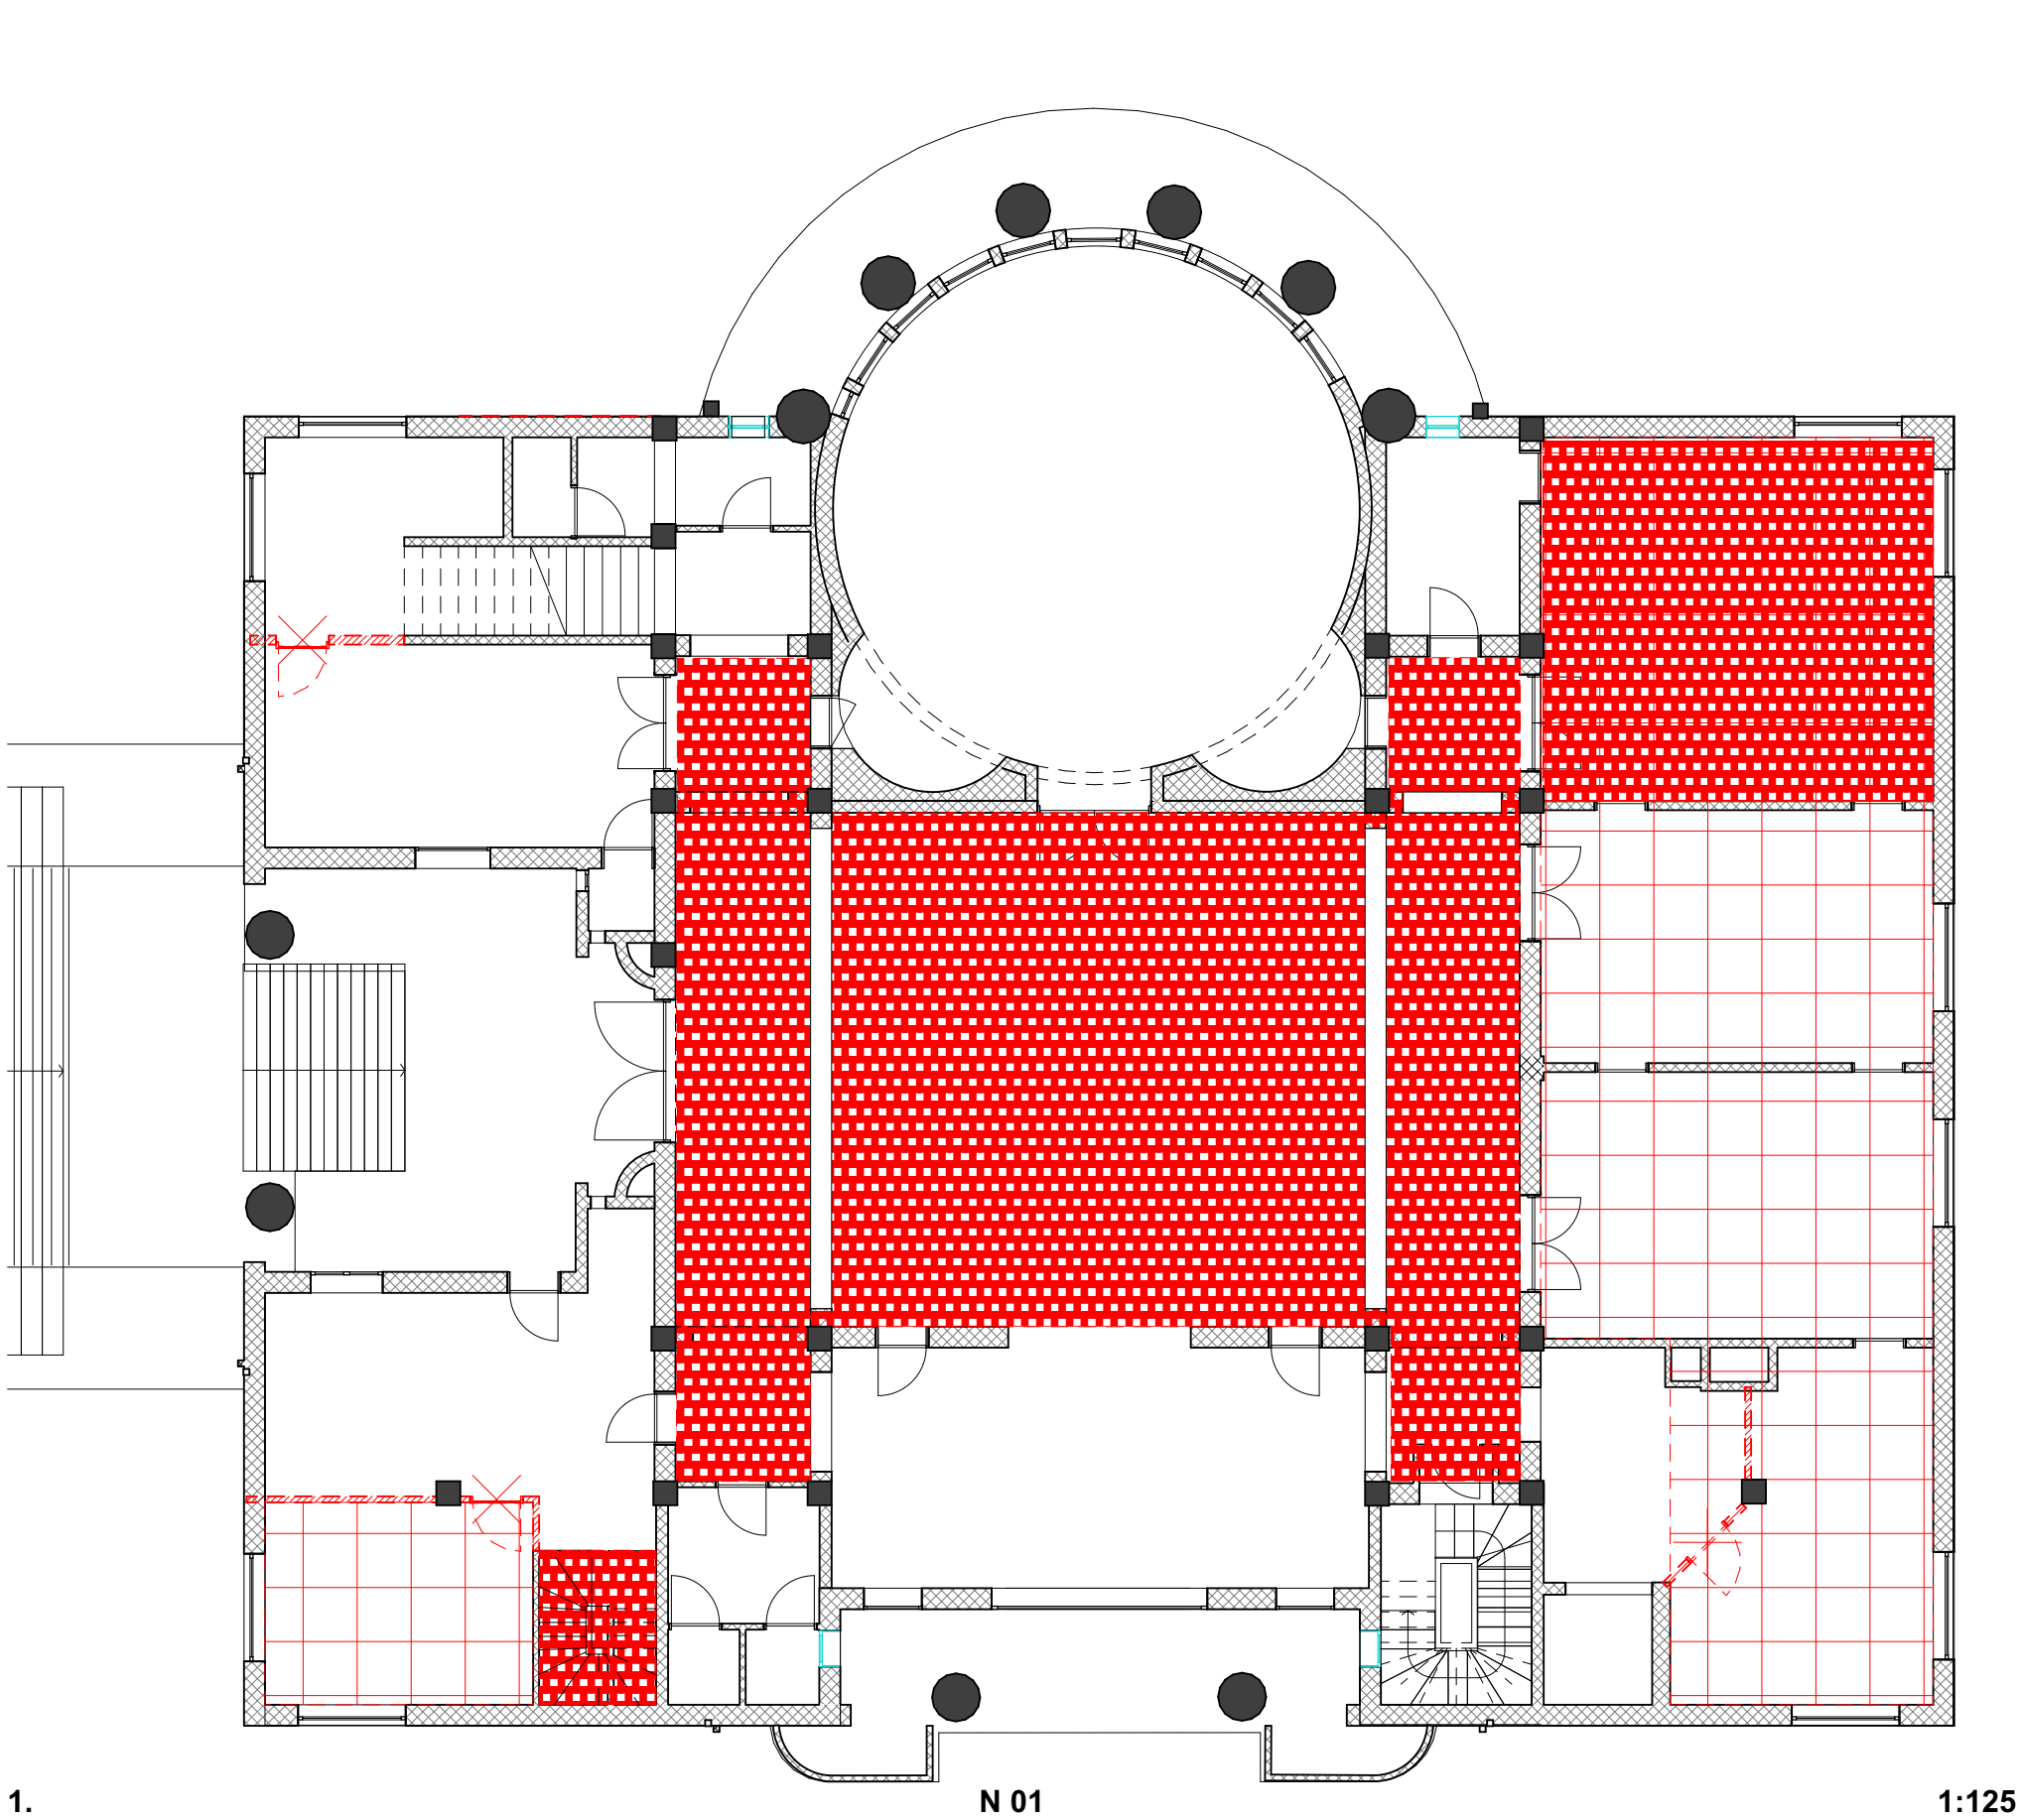

APRES DEMOLITION 1. N 01 1:250


- Changement de menuiseries
- Démolition
- Protection des sols

MARCHE N°2538N02PAN
2 Place Saint-Pierre
38217 VIENNE

Maître d'ouvrage :
Chambre de Commerce et d'industrie
de Nord-Isère
2, Place Saint Pierre Vienne 38217


Maître d'oeuvre :
Atelier A.P.I. S.A.R.L.
M. Antoine LECOMTE & M. Antoine LECOMTE
3 Rue Auguste Houzeau
76000 ROUEN

3 rue Auguste Houzeau
76000 ROUEN
SARL au capital social de 5000 €
N°SIRET: 840 620 123 - RCS ROUEN
APE: 7113Z - TVA: FR 23 808520158

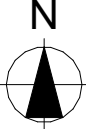

Echelle(s) :
1:125, 1:250
N° de projet :
22T03


Format : A3	Date : 25/06/2026	Révision : Ind 06	N° de plan : PRO.1.4
Titre : PLAN R+1 EXISTANT / DEMOLITION			

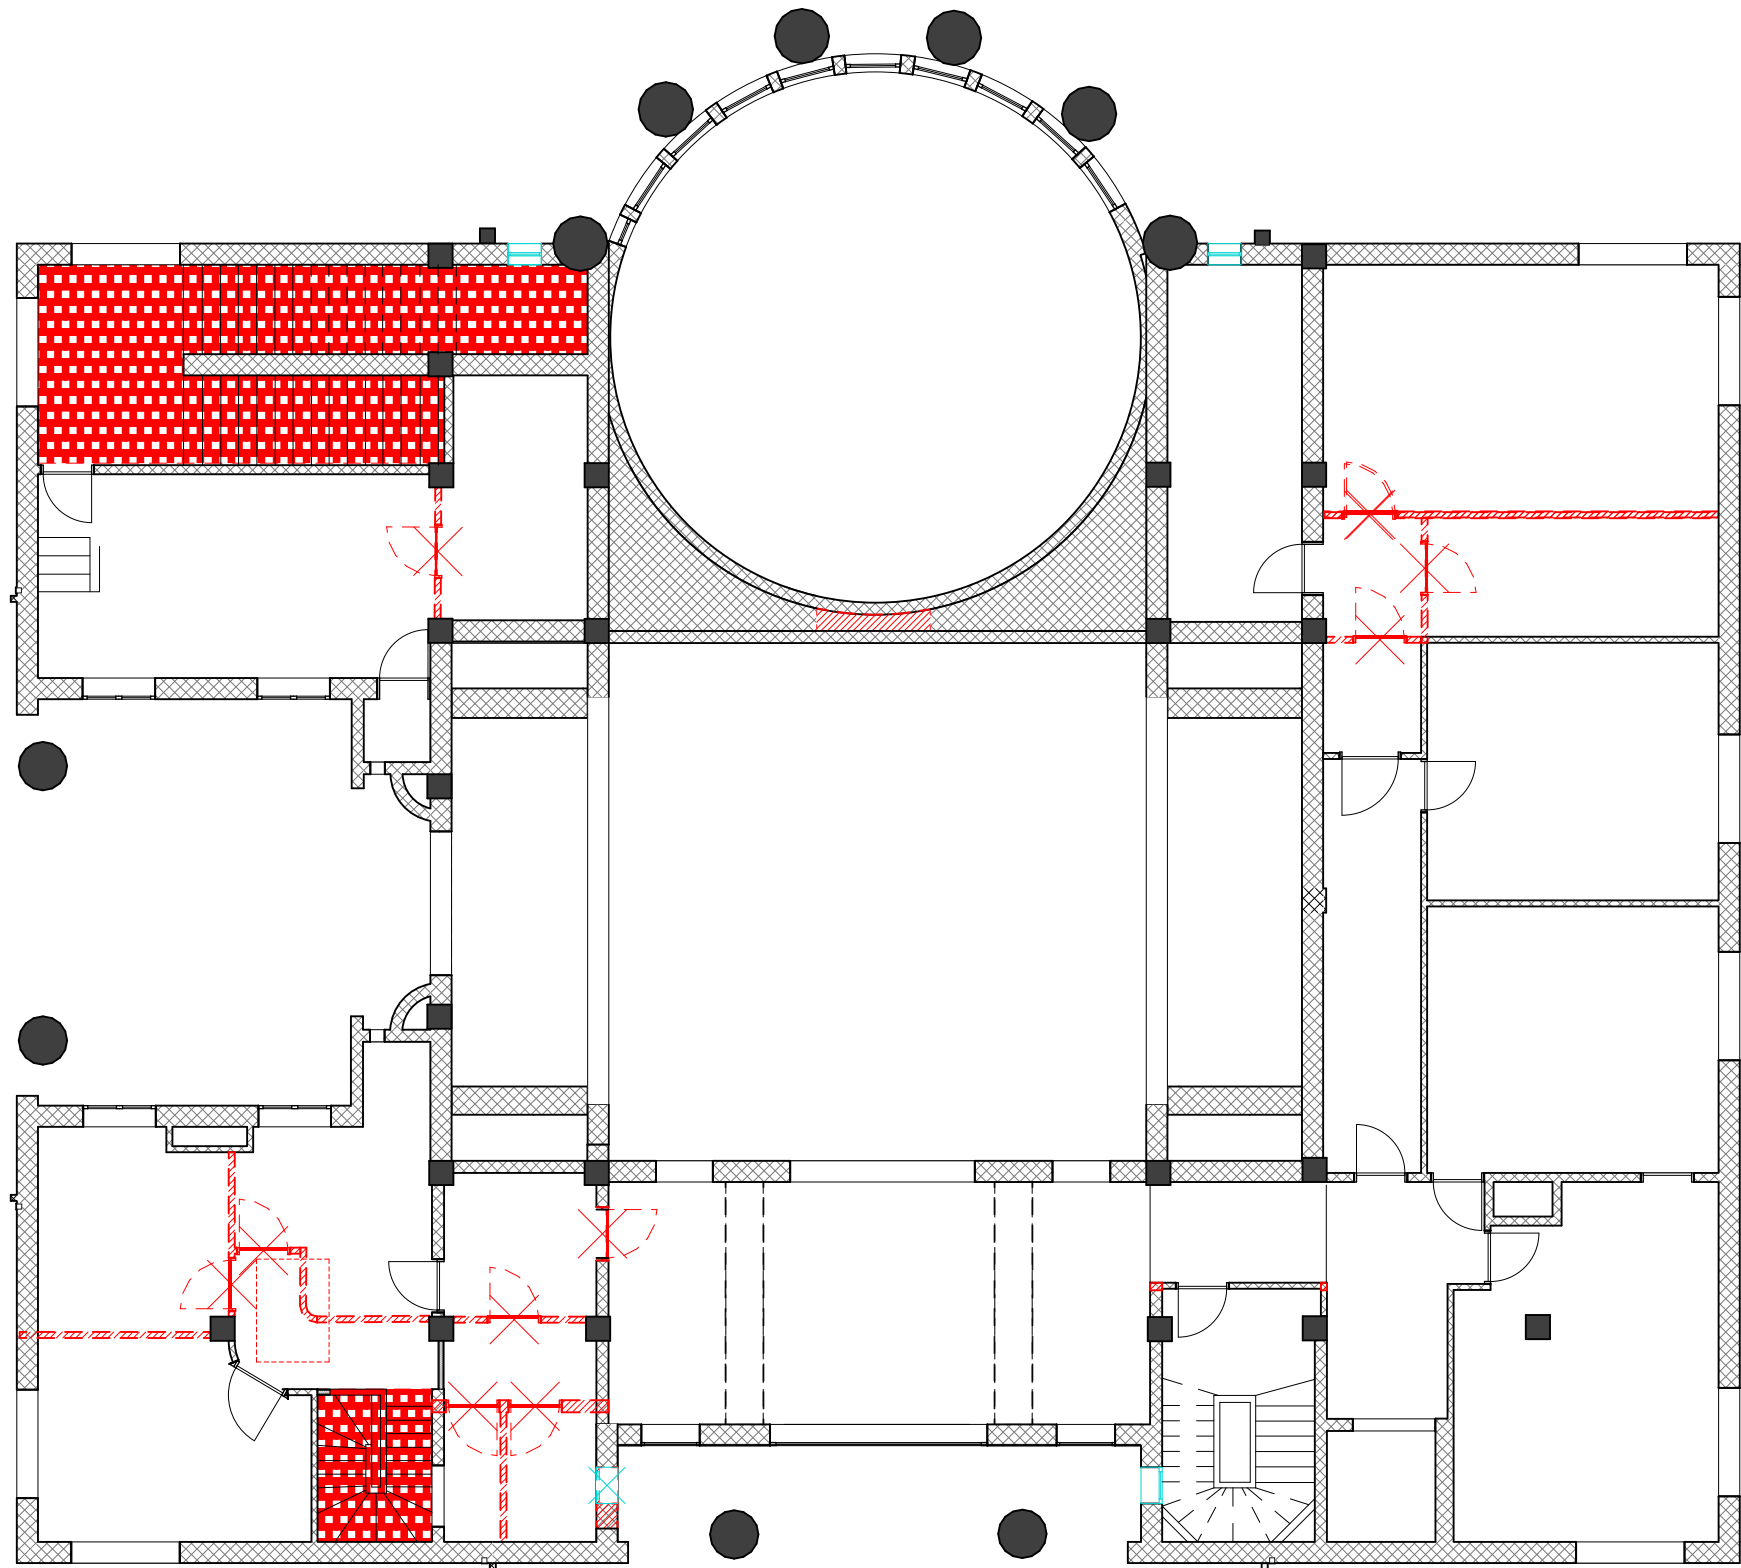

2.

N 02

1:125

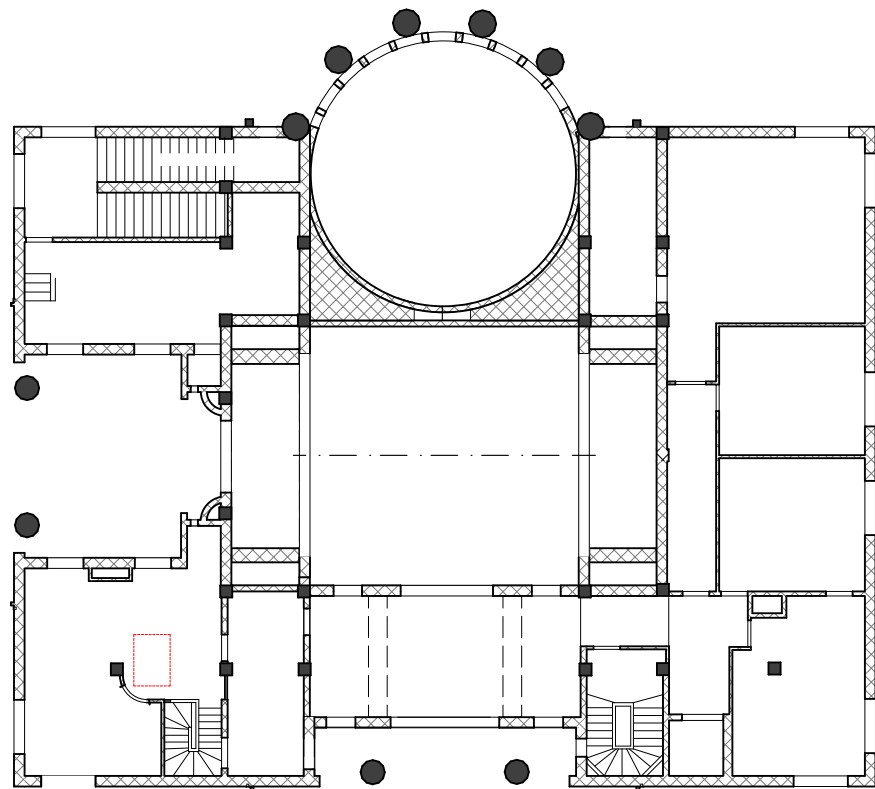

APRES DEMOLITION 2. N 02

1:250

- Changement de menuiseries
- Démolition
- Protection des sols


MARCHE N°2538N02PAN
2 Place Saint-Pierre
38217 VIENNE

Maître d'ouvrage :
Chambre de Commerce et d'industrie
de Nord-Isère
2, Place Saint Pierre Vienne 38217

Maître d'oeuvre :
Atelier A.P.I. S.A.R.L.
M. Antoine LECOMTE & M. Antoine LECOMTE
3 Rue Auguste Houzeau
76000 ROUEN

Atelier A.P.I.

3 rue Auguste Houzeau
76000 ROUEN
SARL au capital social de 5000 €
N°SIREN: 840 620 123 - RCS ROUEN
APE: 7111Z - PA: FR 23 808520158

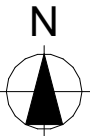

Echelle(s) :
1:125, 1:250
N° de projet :
22T03



Format :
A3

Date :
25/06/2026

Révision :
Ind 06

N° de plan :
PRO.1.5

Titre :
PLAN R+2 EXISTANT / DEMOLITION

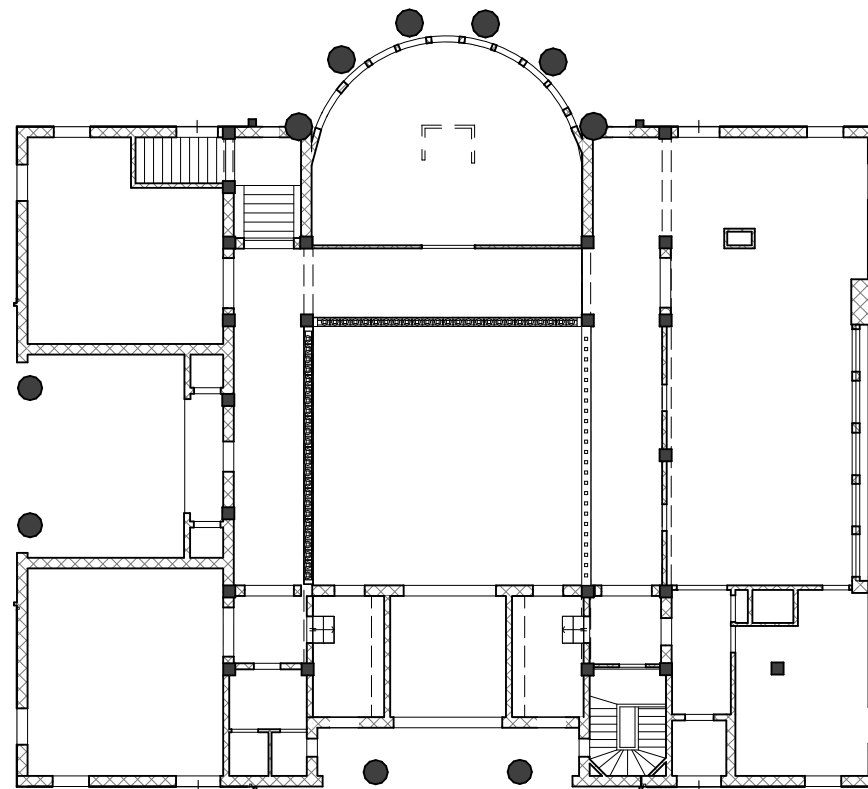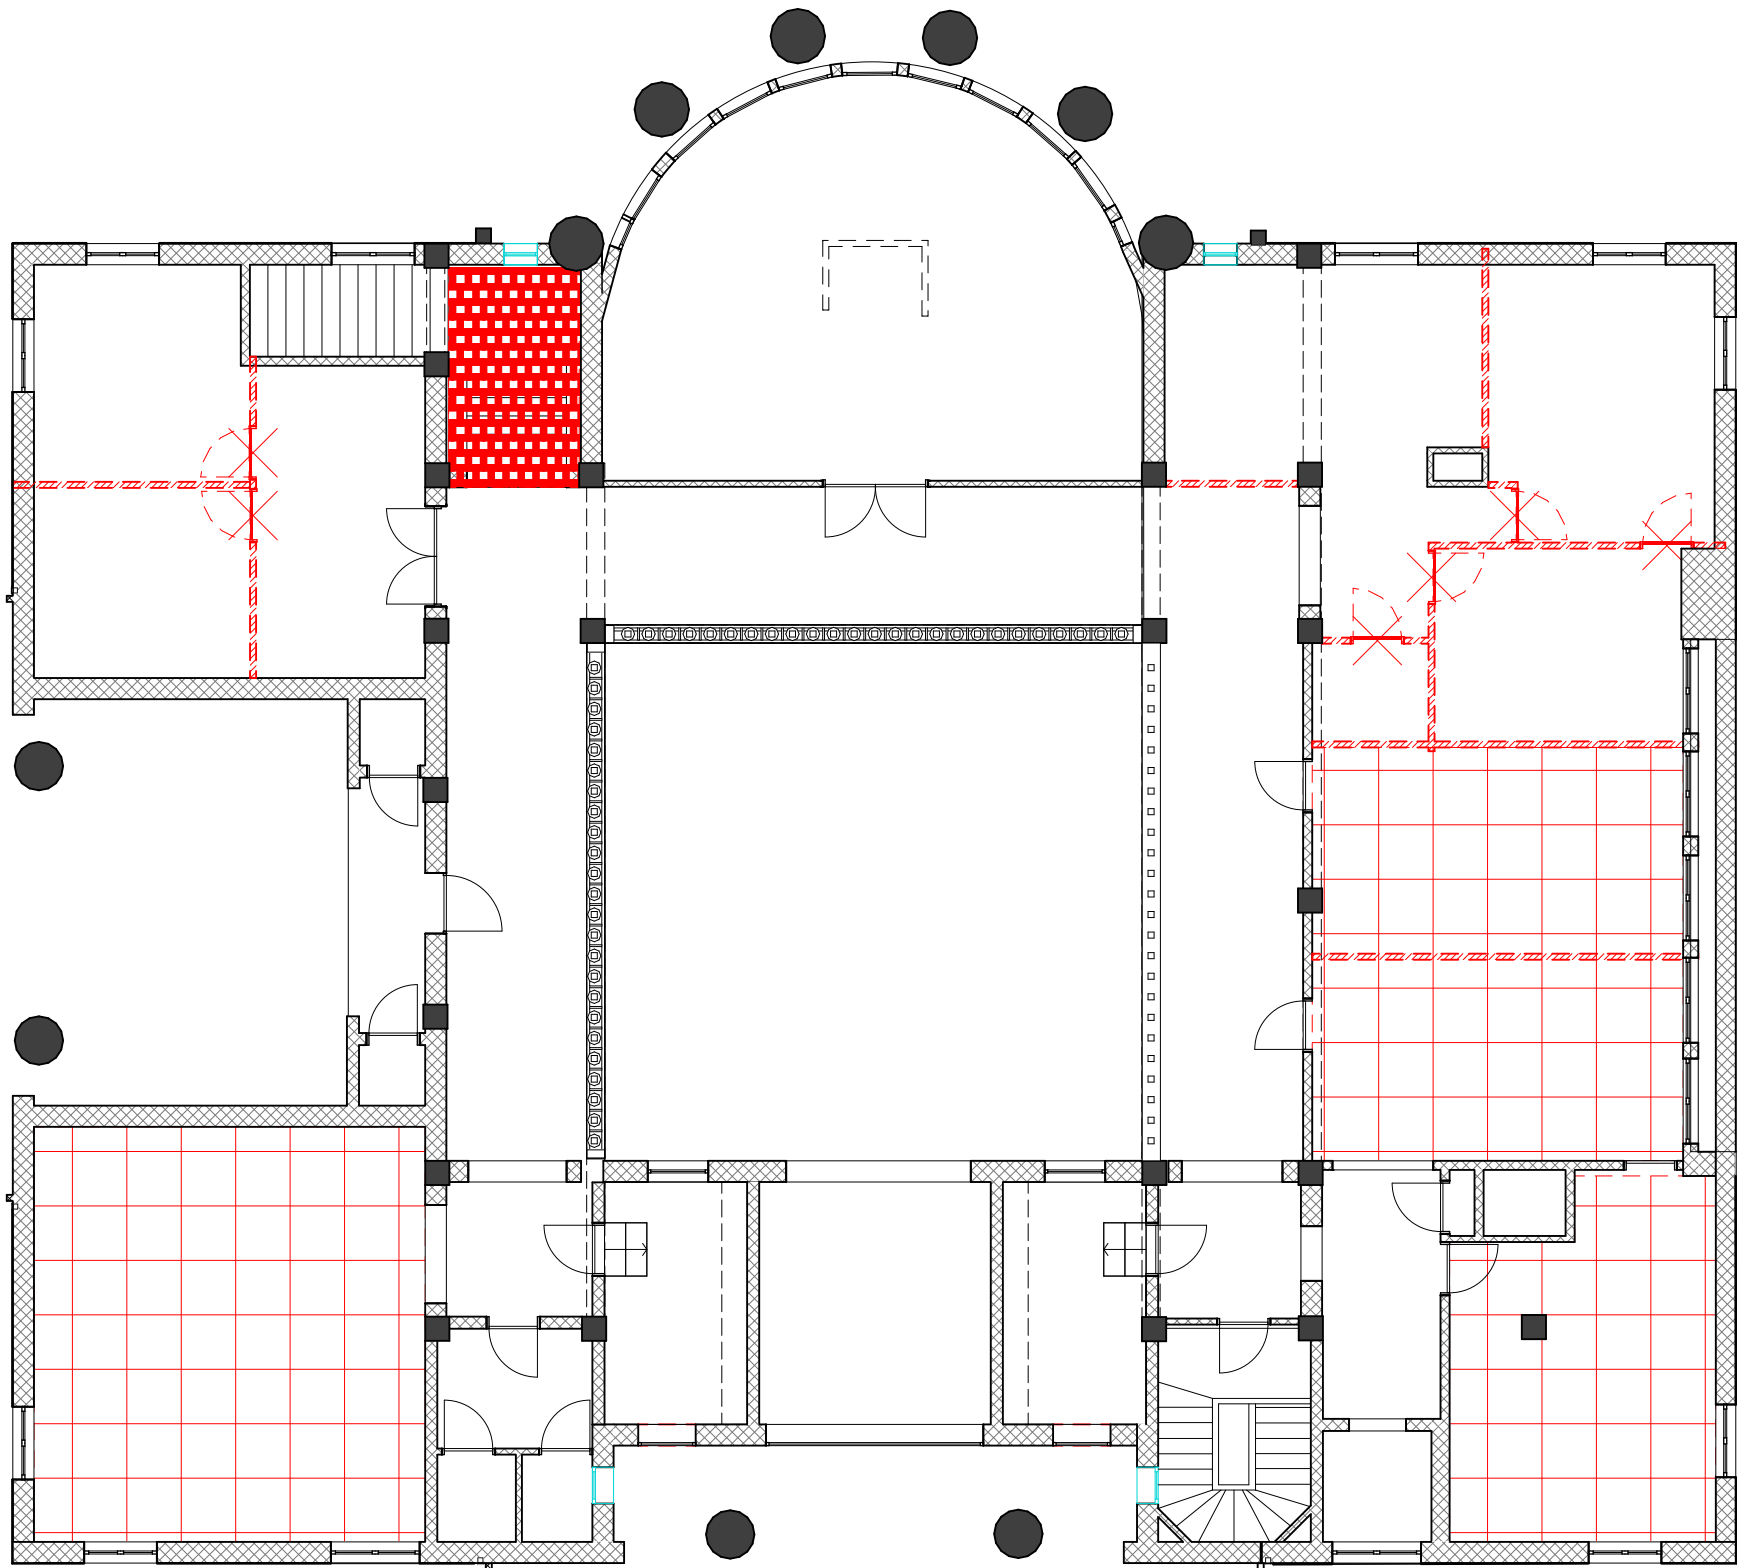

APRES DEMOLITION 3. N 03 1:250

- Changement de menuiseries
- Démolition
- Protection des sols


3. N 03 1:125

MARCHE N°2538N02PAN
2 Place Saint-Pierre
38217 VIENNE

Maître d'ouvrage :
Chambre de Commerce et d'industrie
de Nord-Isère
2, Place Saint Pierre Vienne 38217

Maître d'oeuvre :
Atelier A.P.I. S.A.R.L.
M. Antoine LECOMTE & M. Antoine LECOMTE
3 Rue Auguste Houzeau
76000 ROUEN

3 rue Auguste Houzeau
76000 ROUEN
SARL au capital social de 5000 €
N°SIREN: 840 620 123 - RCS ROUEN
APE: 7113Z - PVA: FR 23 808520158

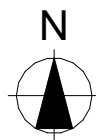

Echelle(s) :
1:125, 1:250
N° de projet :
22T03

Format : A3	Date : 25/06/2026	Révision : Ind 06	N° de plan : PRO.1.6
Titre : PLAN R+3 EXISTANT / DEMOLITION			