


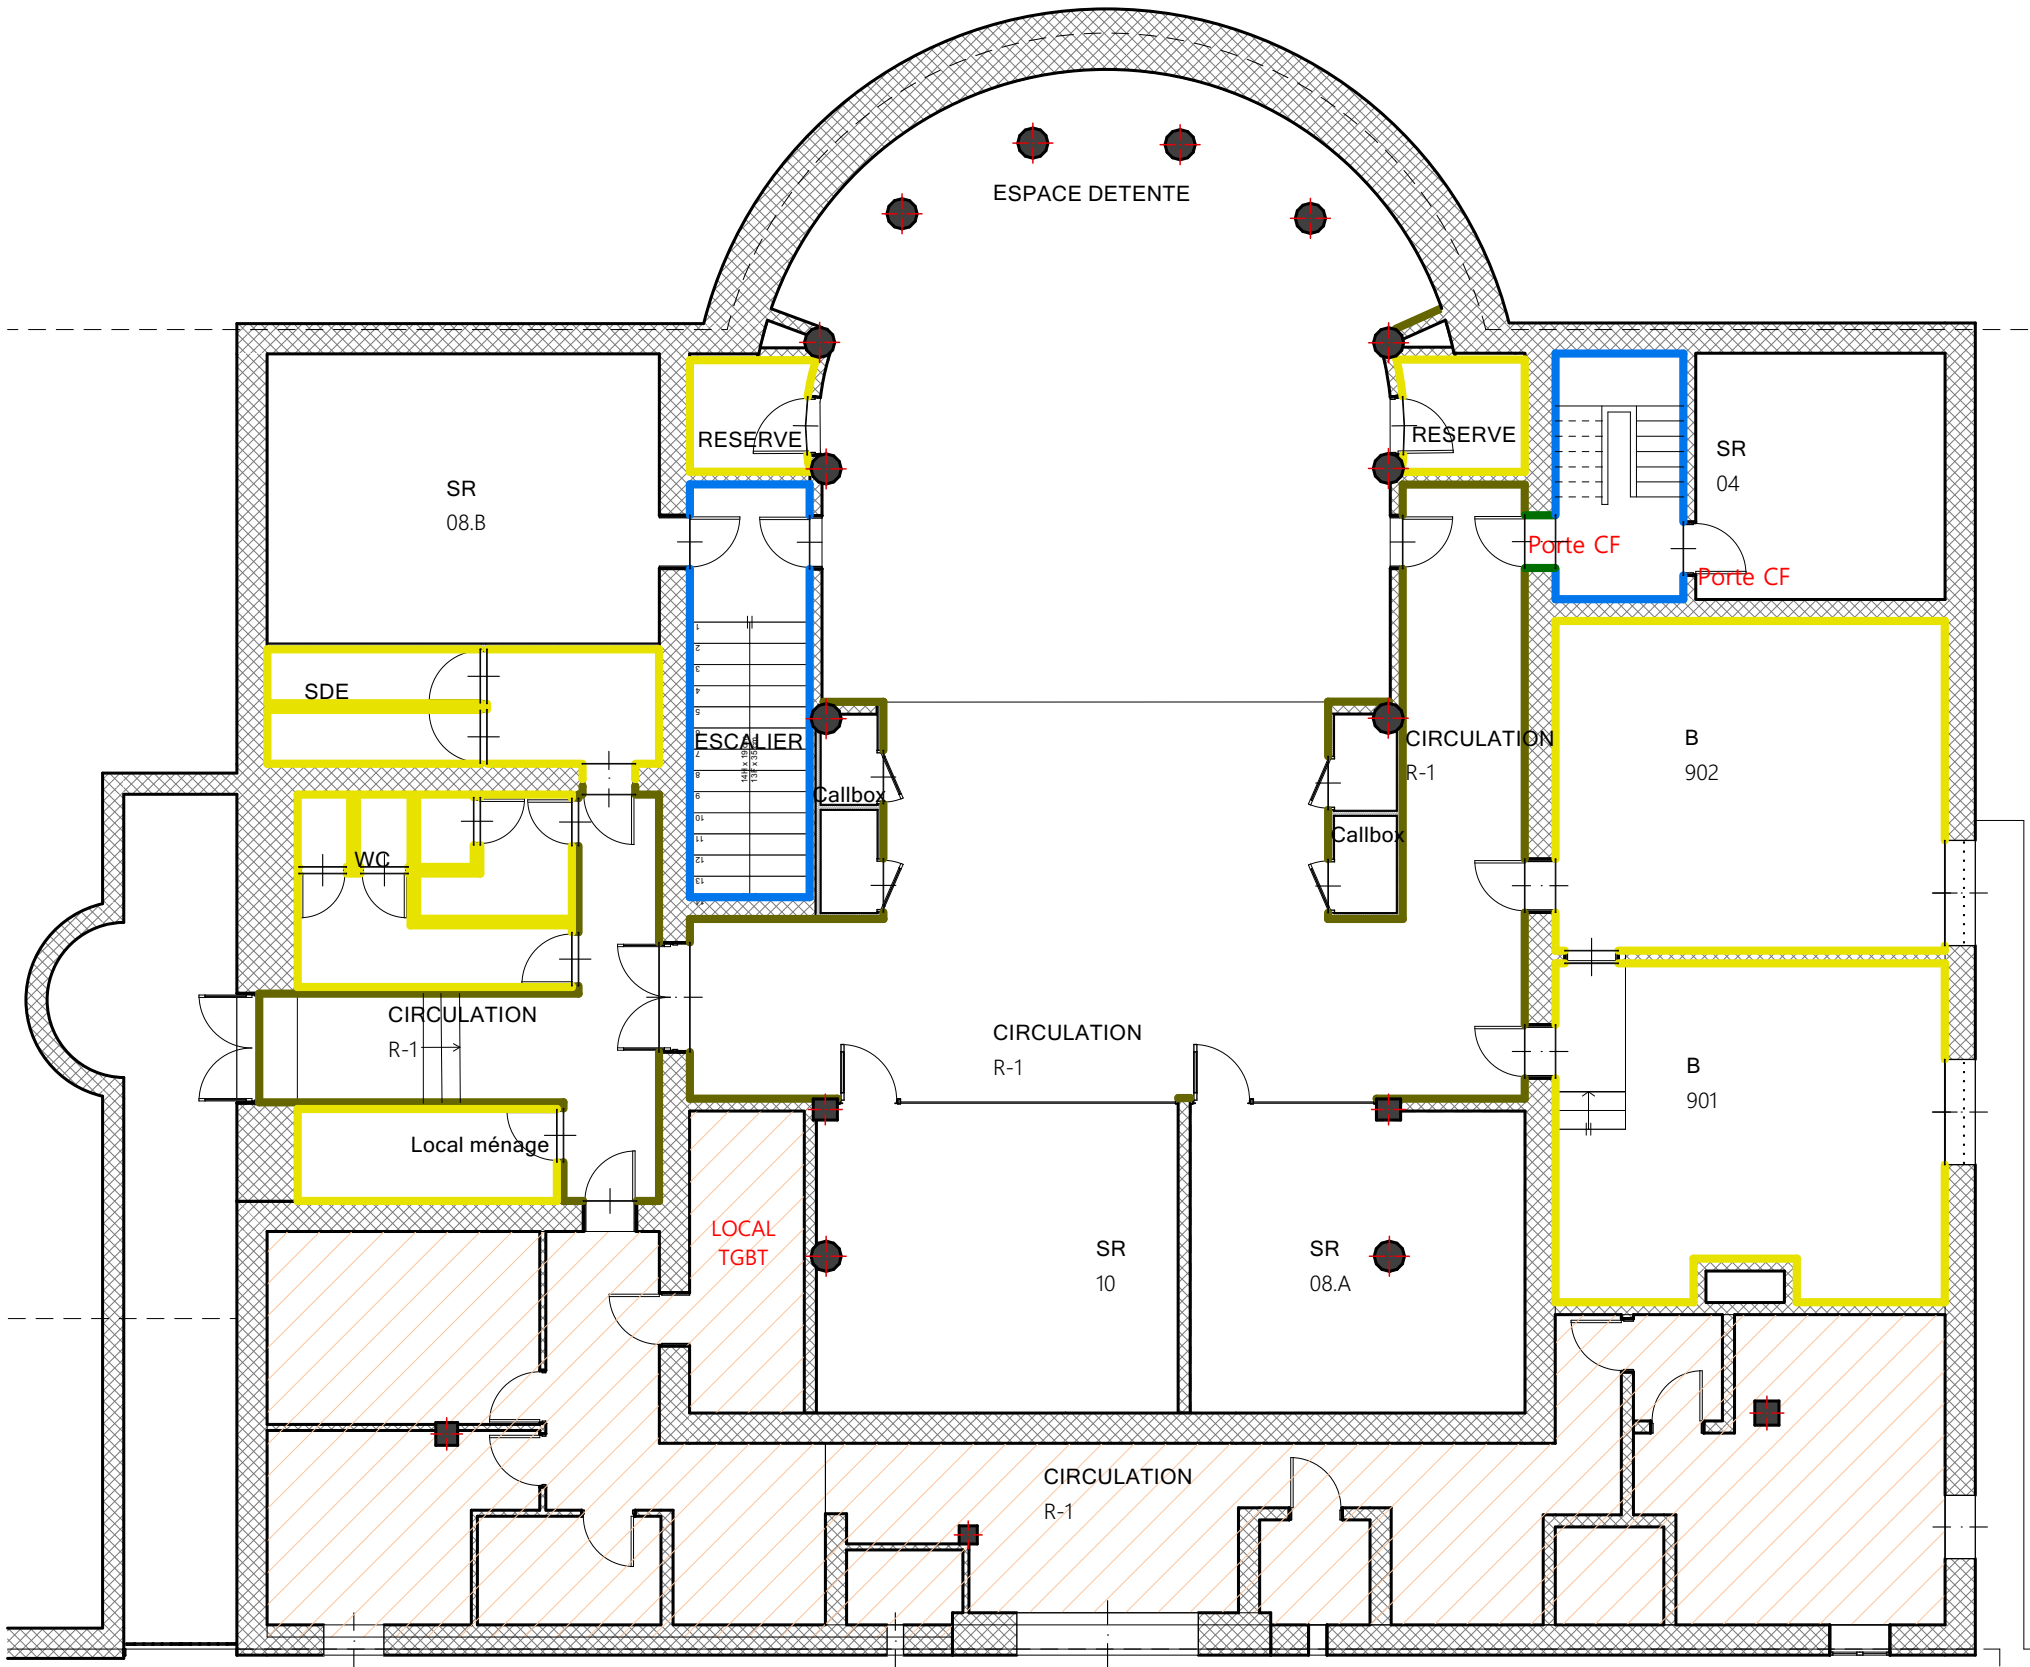

-1.

N-01

1:125


LEGENDE REVETEMENTS MUR GENERAL +1.05 PAR NIVEAUX			
Nom d'étage d'implantation	Symbole	Fabricant	Modèle
N-01			
	—	Batimat	Couleur camin
	—	Chromatic	CH2 0200 Beige statue
	—	Chromatic	CH2 0797 Beige plage
	—	Chromatic	CH2 0797 Vert keruing
	—	Chromatic	CH2 0973 beige sablon

MARCHE N°2538N02PAN
2 Place Saint-Pierre
38217 VIENNE

Maître d'ouvrage :
Chambre de Commerce et d'industrie
de Nord-Isère
2, Place Saint Pierre Vienne 38217

Maître d'oeuvre :
Atelier A.P.I. S.A.R.L.
M. Antoine LECOMTE & M. Antoine LECOMTE
3 Rue Auguste Houzeau
76000 ROUEN

3 rue Auguste Houzeau
76000 ROUEN
SARL au capital social de 5000 €
N°SIREN: 840 620 123 - RCS ROUEN
APE: 7113Z - TVA: FR 23 808520158

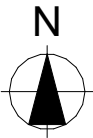

Echelle(s) :
1:125, 1:1
N° de projet :
22T03


Format :
A3

Date :
25/06/2026

Révision :
Ind 06

N° de plan :
PRO.10.1

Titre :
PLAN R-1 PARACHEVEMENT MURS PEINTURE SUPERIEURE

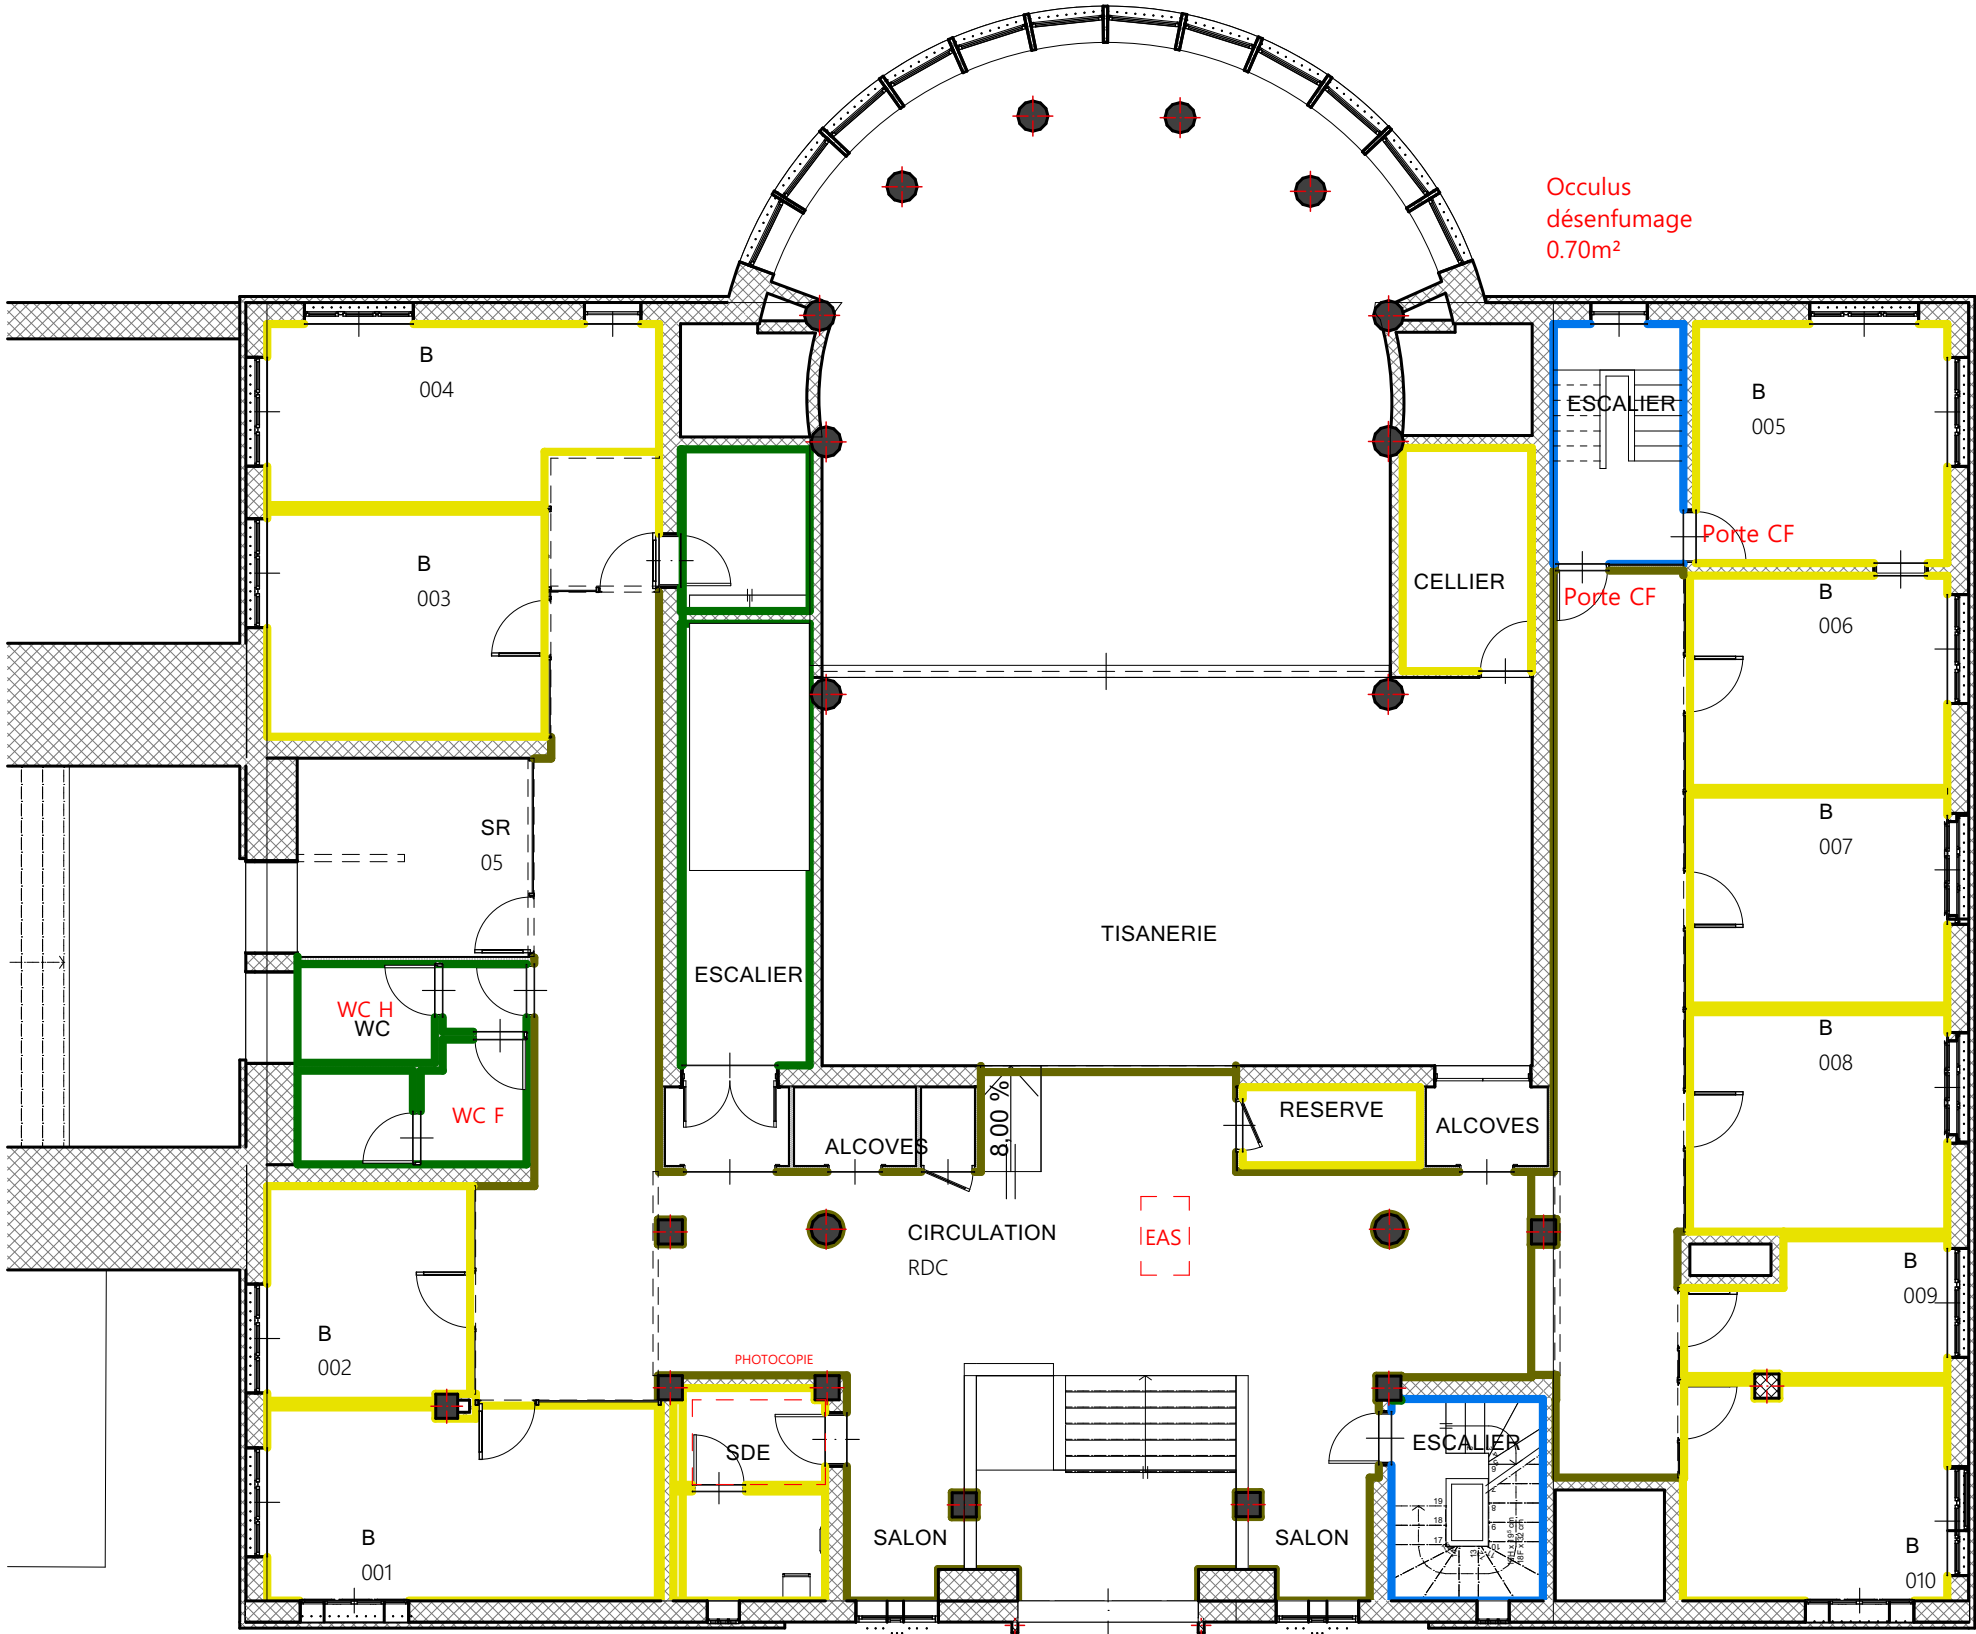


LEGENDE REVETEMENTS MUR GENERAL +1.05 PAR NIVEAUX			
Nom d'étage d'implantation	Symbole	Fabricant	Modèle
N 00		Chromatic	CH2 0200 Beige statue
		Chromatic	CH2 0797 Beige plage
		Chromatic	CH2 0797 Vert keruing
		Chromatic	CH2 0973 beige sablon

0.

N 00

1:125

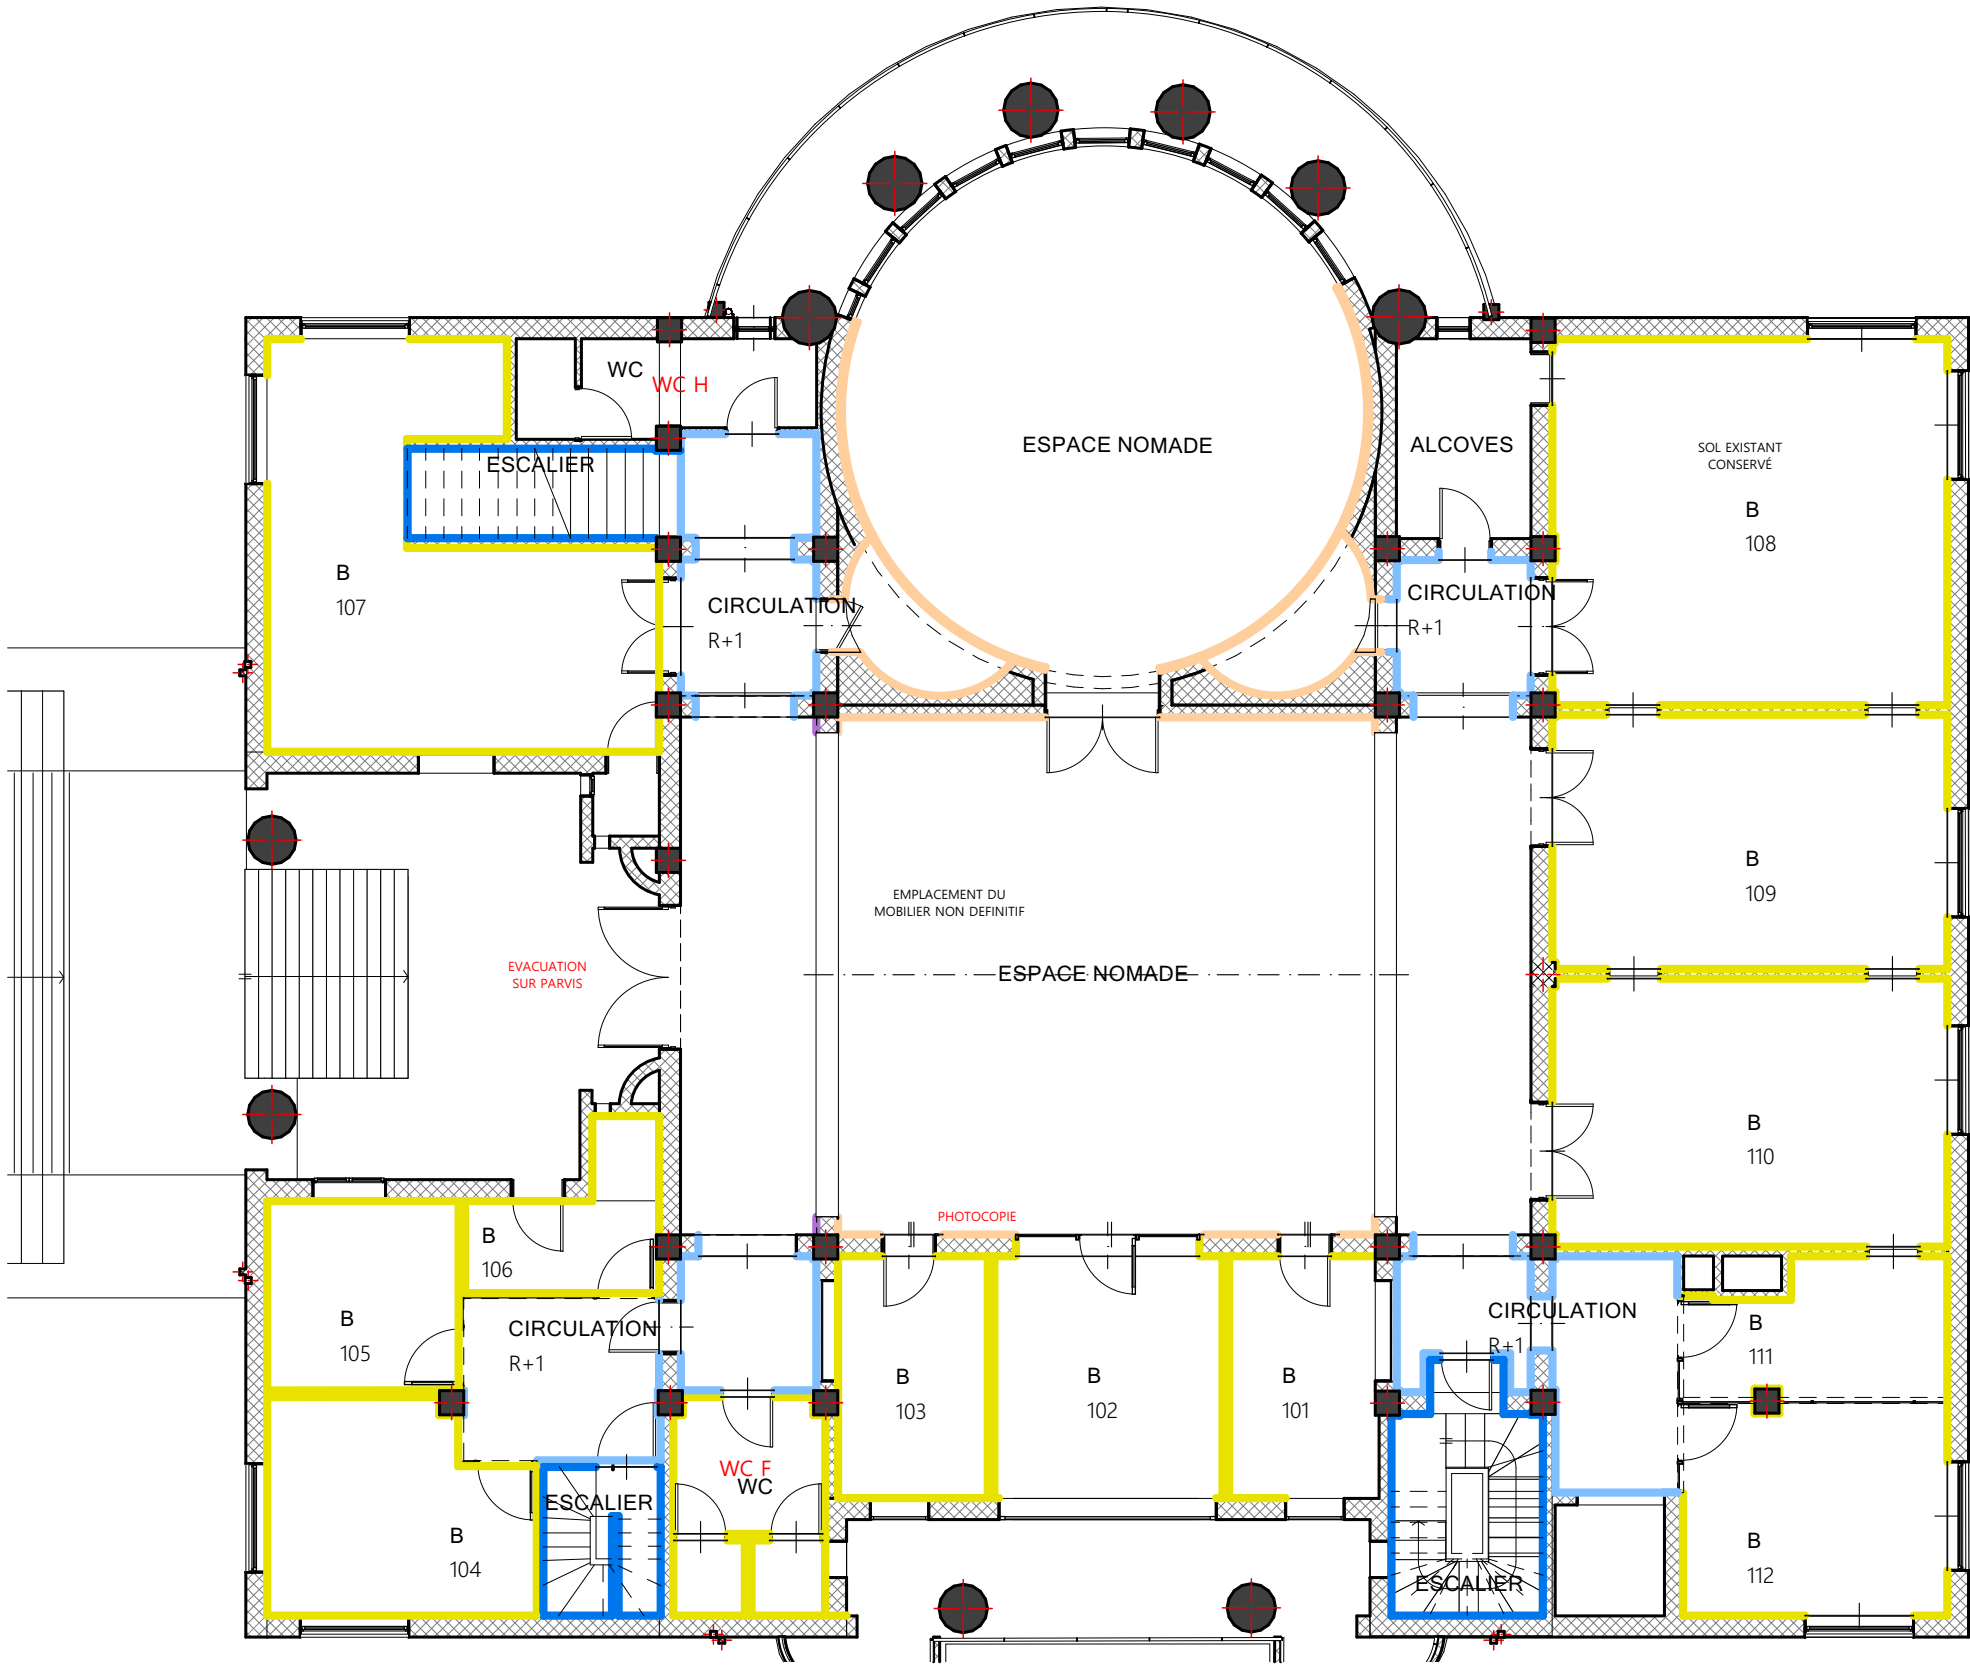

LEGENDE REVETEMENTS MUR GENERAL +1.05 PAR NIVEAUX			
Nom d'étage d'implantation	Symbole	Fabricant	Modèle
N 01		Chromatic	CH2 0165 Beige quartz
		Chromatic	CH2 0200 Beige statue
		Chromatic	CH2 0917 Gold bauges
		Chromatic	CH2 0973 beige sablon
		Chromatic	CH2 7040 Vert tibet

1.

N 01


1:125

MARCHE N°2538N02PAN
2 Place Saint-Pierre
38217 VIENNE

Maître d'ouvrage :
Chambre de Commerce et d'industrie
de Nord-Isère
2, Place Saint Pierre Vienne 38217

Maître d'oeuvre :
Atelier A.P.I. S.A.R.L.
M. Antoine LECOMTE & M. Antoine LECOMTE
3 Rue Auguste Houzeau
76000 ROUEN

3 rue Auguste Houzeau
76000 ROUEN
SARL au capital social de 5000 €
N°SIREN: 840 620 103 - RCS ROUEN
APE: 7113Z - TVA: FR 23 808520158

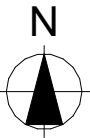

Echelle(s) :
1:125, 1:1
N° de projet :
22T03


Format :
A3

Date :
25/06/2026

Révision :
Ind 06

N° de plan :
PRO.10.3

Titre :
PLAN R+1 PARACHEVEMENT MURS PEINTURE SUP

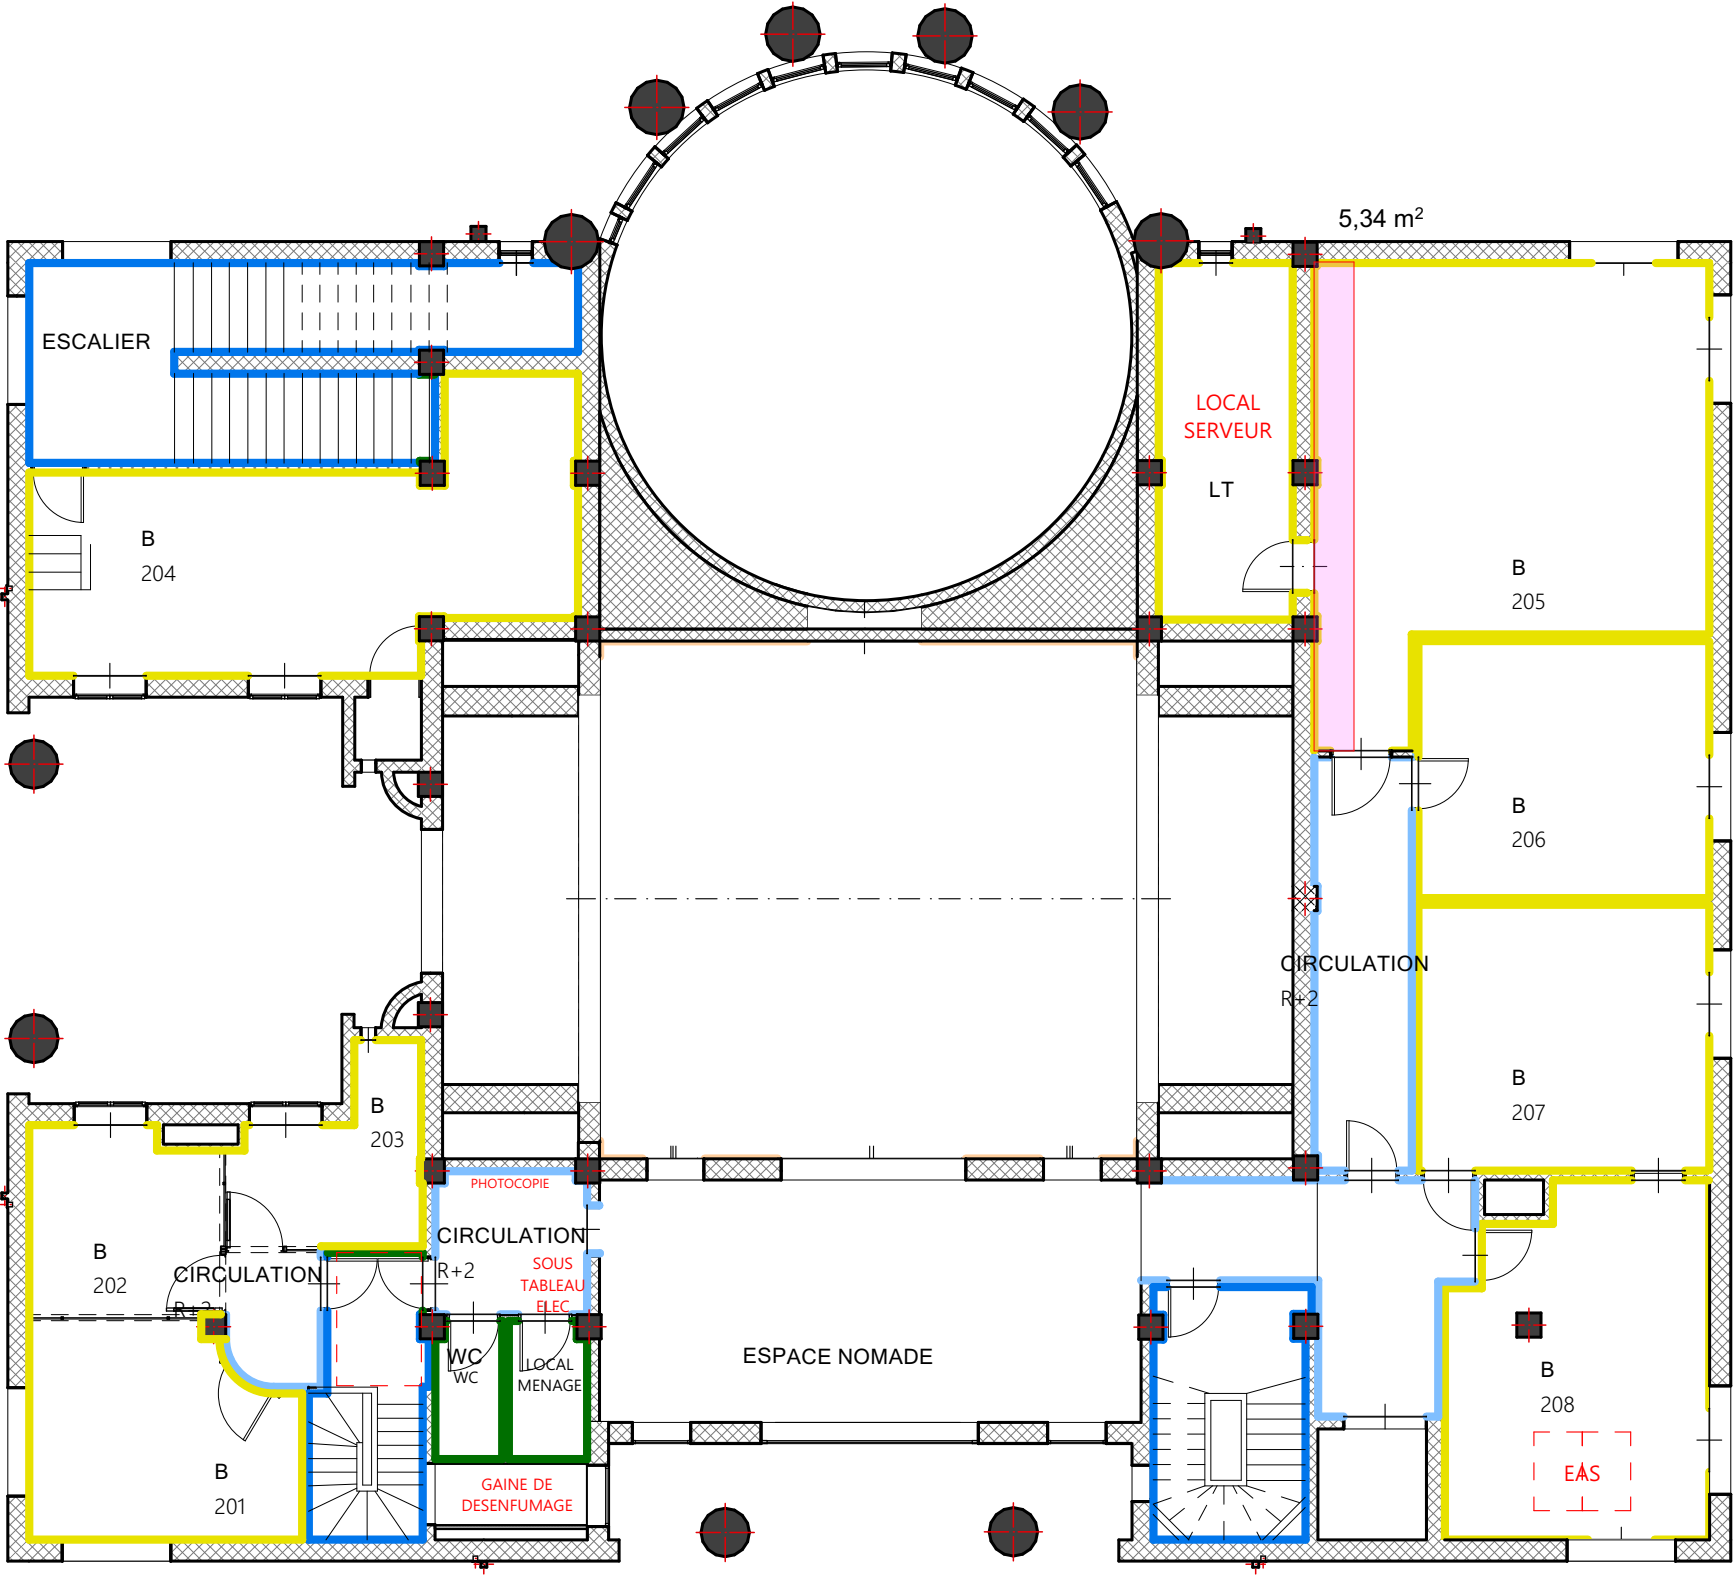

LEGENDE REVETEMENTS MUR GENERAL +1.05 PAR NIVEAUX			
Nom d'étage d'implantation	Symbole	Fabricant	Modèle
N 02		Chromatic	CH2 0200 Beige statue
		Chromatic	CH2 0797 Beige plage
		Chromatic	CH2 0917 Gold bauges
		Chromatic	CH2 0973 beige sablon

2.

N 02


1:125

MARCHE N°2538N02PAN
2 Place Saint-Pierre
38217 VIENNE

Maître d'ouvrage :
Chambre de Commerce et d'industrie
de Nord-Isère
2, Place Saint Pierre Vienne 38217

Maître d'oeuvre :
Atelier A.P.I. S.A.R.L.
M. Antoine LECOMTE & M. Antoine LECOMTE
3 Rue Auguste Houzeau
76000 ROUEN

3 rue Auguste Houzeau
76000 ROUEN
SARL au capital social de 5000 €
N°SIREN: 840 620 123 - RCS ROUEN
APE: 7113Z - PA: FR 23 808520158

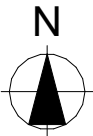

Echelle(s) :
1:125, 1:1
N° de projet :
22T03


Format :
A3

Date :
25/06/2026

Révision :
Ind 06

N° de plan :
PRO.10.4

Titre :
PLAN R+2 PARACHEVEMENT MURS PEINTURE SUP

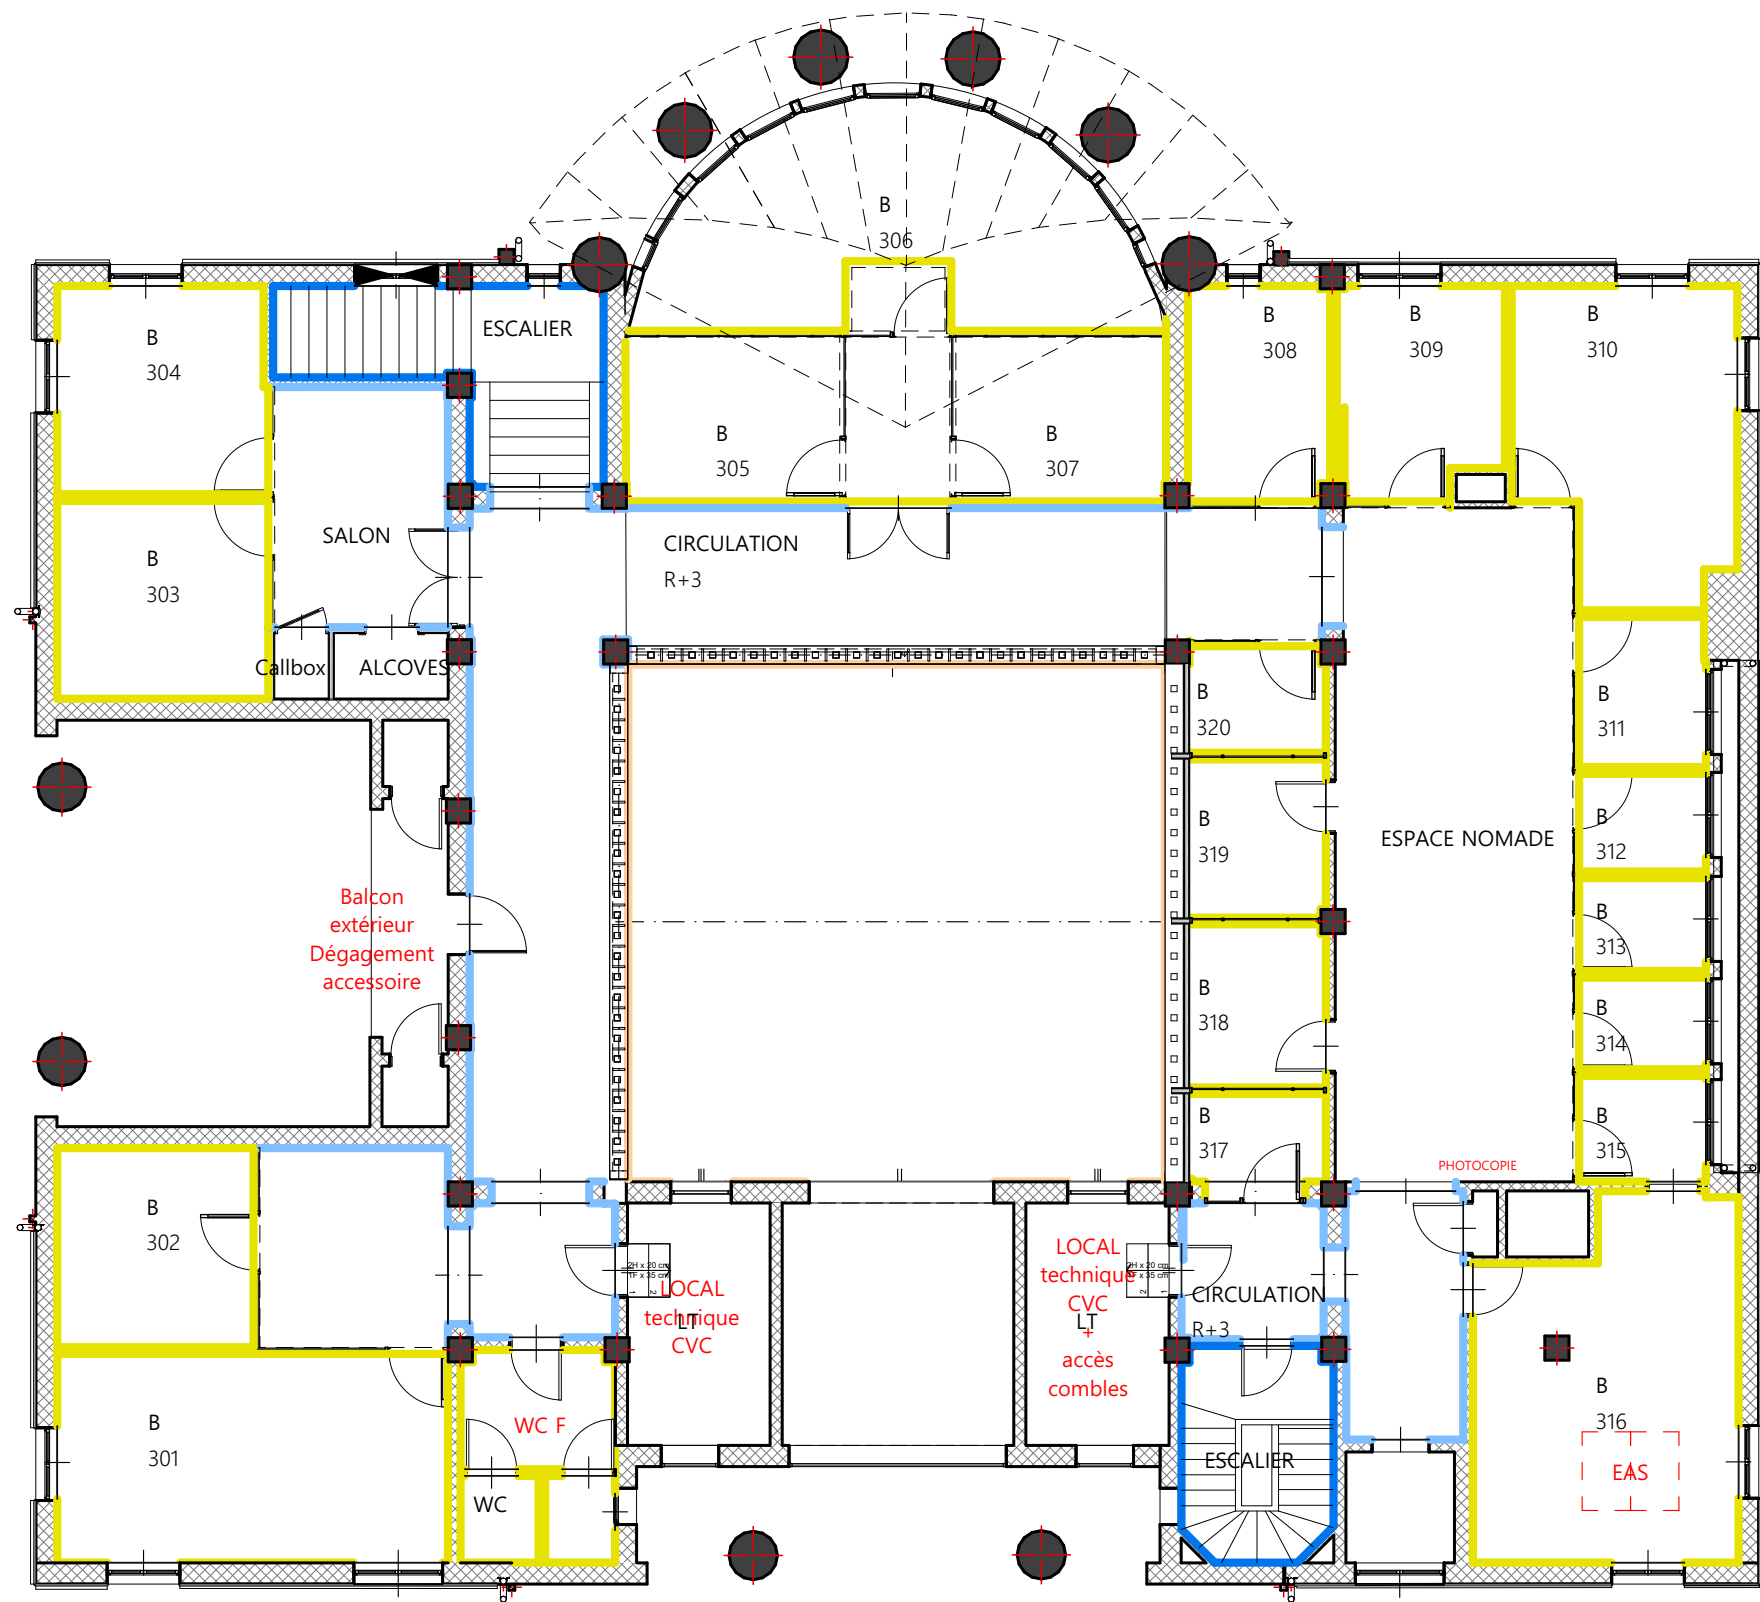

LEGENDE REVETEMENTS MUR GENERAL +1.05 PAR NIVEAUX			
Nom d'étage d'implantation	Symbole	Fabricant	Modèle
N 03		Chromatic	CH2 0165 Beige quartz
		Chromatic	CH2 0200 Beige statue
		Chromatic	CH2 0917 Gold bauges
		Chromatic	CH2 0973 beige sablon

3.

N 03


1:125

MARCHE N°2538N02PAN
2 Place Saint-Pierre
38217 VIENNE

Maître d'ouvrage :
Chambre de Commerce et d'industrie
de Nord-Isère
2, Place Saint Pierre Vienne 38217

Maître d'oeuvre :
Atelier A.P.I. S.A.R.L.
M. Antoine LECOMTE & M. Antoine LECOMTE
3 Rue Auguste Houzeau
76000 ROUEN

Atelier A.P.I.
3 rue Auguste Houzeau
76000 ROUEN
SARL au capital social de 5000 €
N°SIRET: 846 620 123 - RCS ROUEN
APE: 7113Z - PA: FR 23 808520158

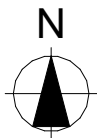

Echelle(s) :
1:125, 1:1
N° de projet :
22T03

Format :
A3

Date :
25/06/2026

Révision :
Ind 06

N° de plan :
PRO.10.5

Titre :
PLAN R+3 PARACHEVEMENT MURS PEINTURE SUP

LEGENDE REVETEMENTS MUR GENERAL >1.05			
Symbole	Fabricant	Modèle	Superficie
—	Batimat	Couleur camin	12,05
—	Chromatic	CH2 0165 Beige quartz	225,44
—	Chromatic	CH2 0200 Beige statue	1521,27
—	Chromatic	CH2 0797 Beige plage	151,28
—	Chromatic	CH2 0797 Vert keruing	288,23
—	Chromatic	CH2 0917 Gold bauges	353,25
—	Chromatic	CH2 0973 beige sablon	334,04
—	Chromatic	CH2 7040 Vert tibet	1,84
			2 887,40 m²

MARCHE N°2538N02PAN 2 Place Saint-Pierre 38217 VIENNE			Maître d'ouvrage : Chambre de Commerce et d'industrie de Nord-Isère 2, Place Saint Pierre Vienne 38217			Maître d'oeuvre : Atelier A.P.I. S.A.R.L. M. Antoine LECOMTE & M. Antoine LECOMTE 3 Rue Auguste Houzeau 76000 ROUEN		
Atelier A.P.I. 3 rue Auguste Houzeau 76000 ROUEN SARL au capital social de 5000 € N°SIREN: 808620158 - RCS ROUEN APE: 7111Z - TVA: FR 23 808620158	N 	Echelle(s) :	Format :	Date :	Révision :	N° de plan :		
		1:1	A3	25/06/2026	Ind 06	PRO.10.6		
		N° de projet :		Titre :				
22T03		QUANTITÉES						