




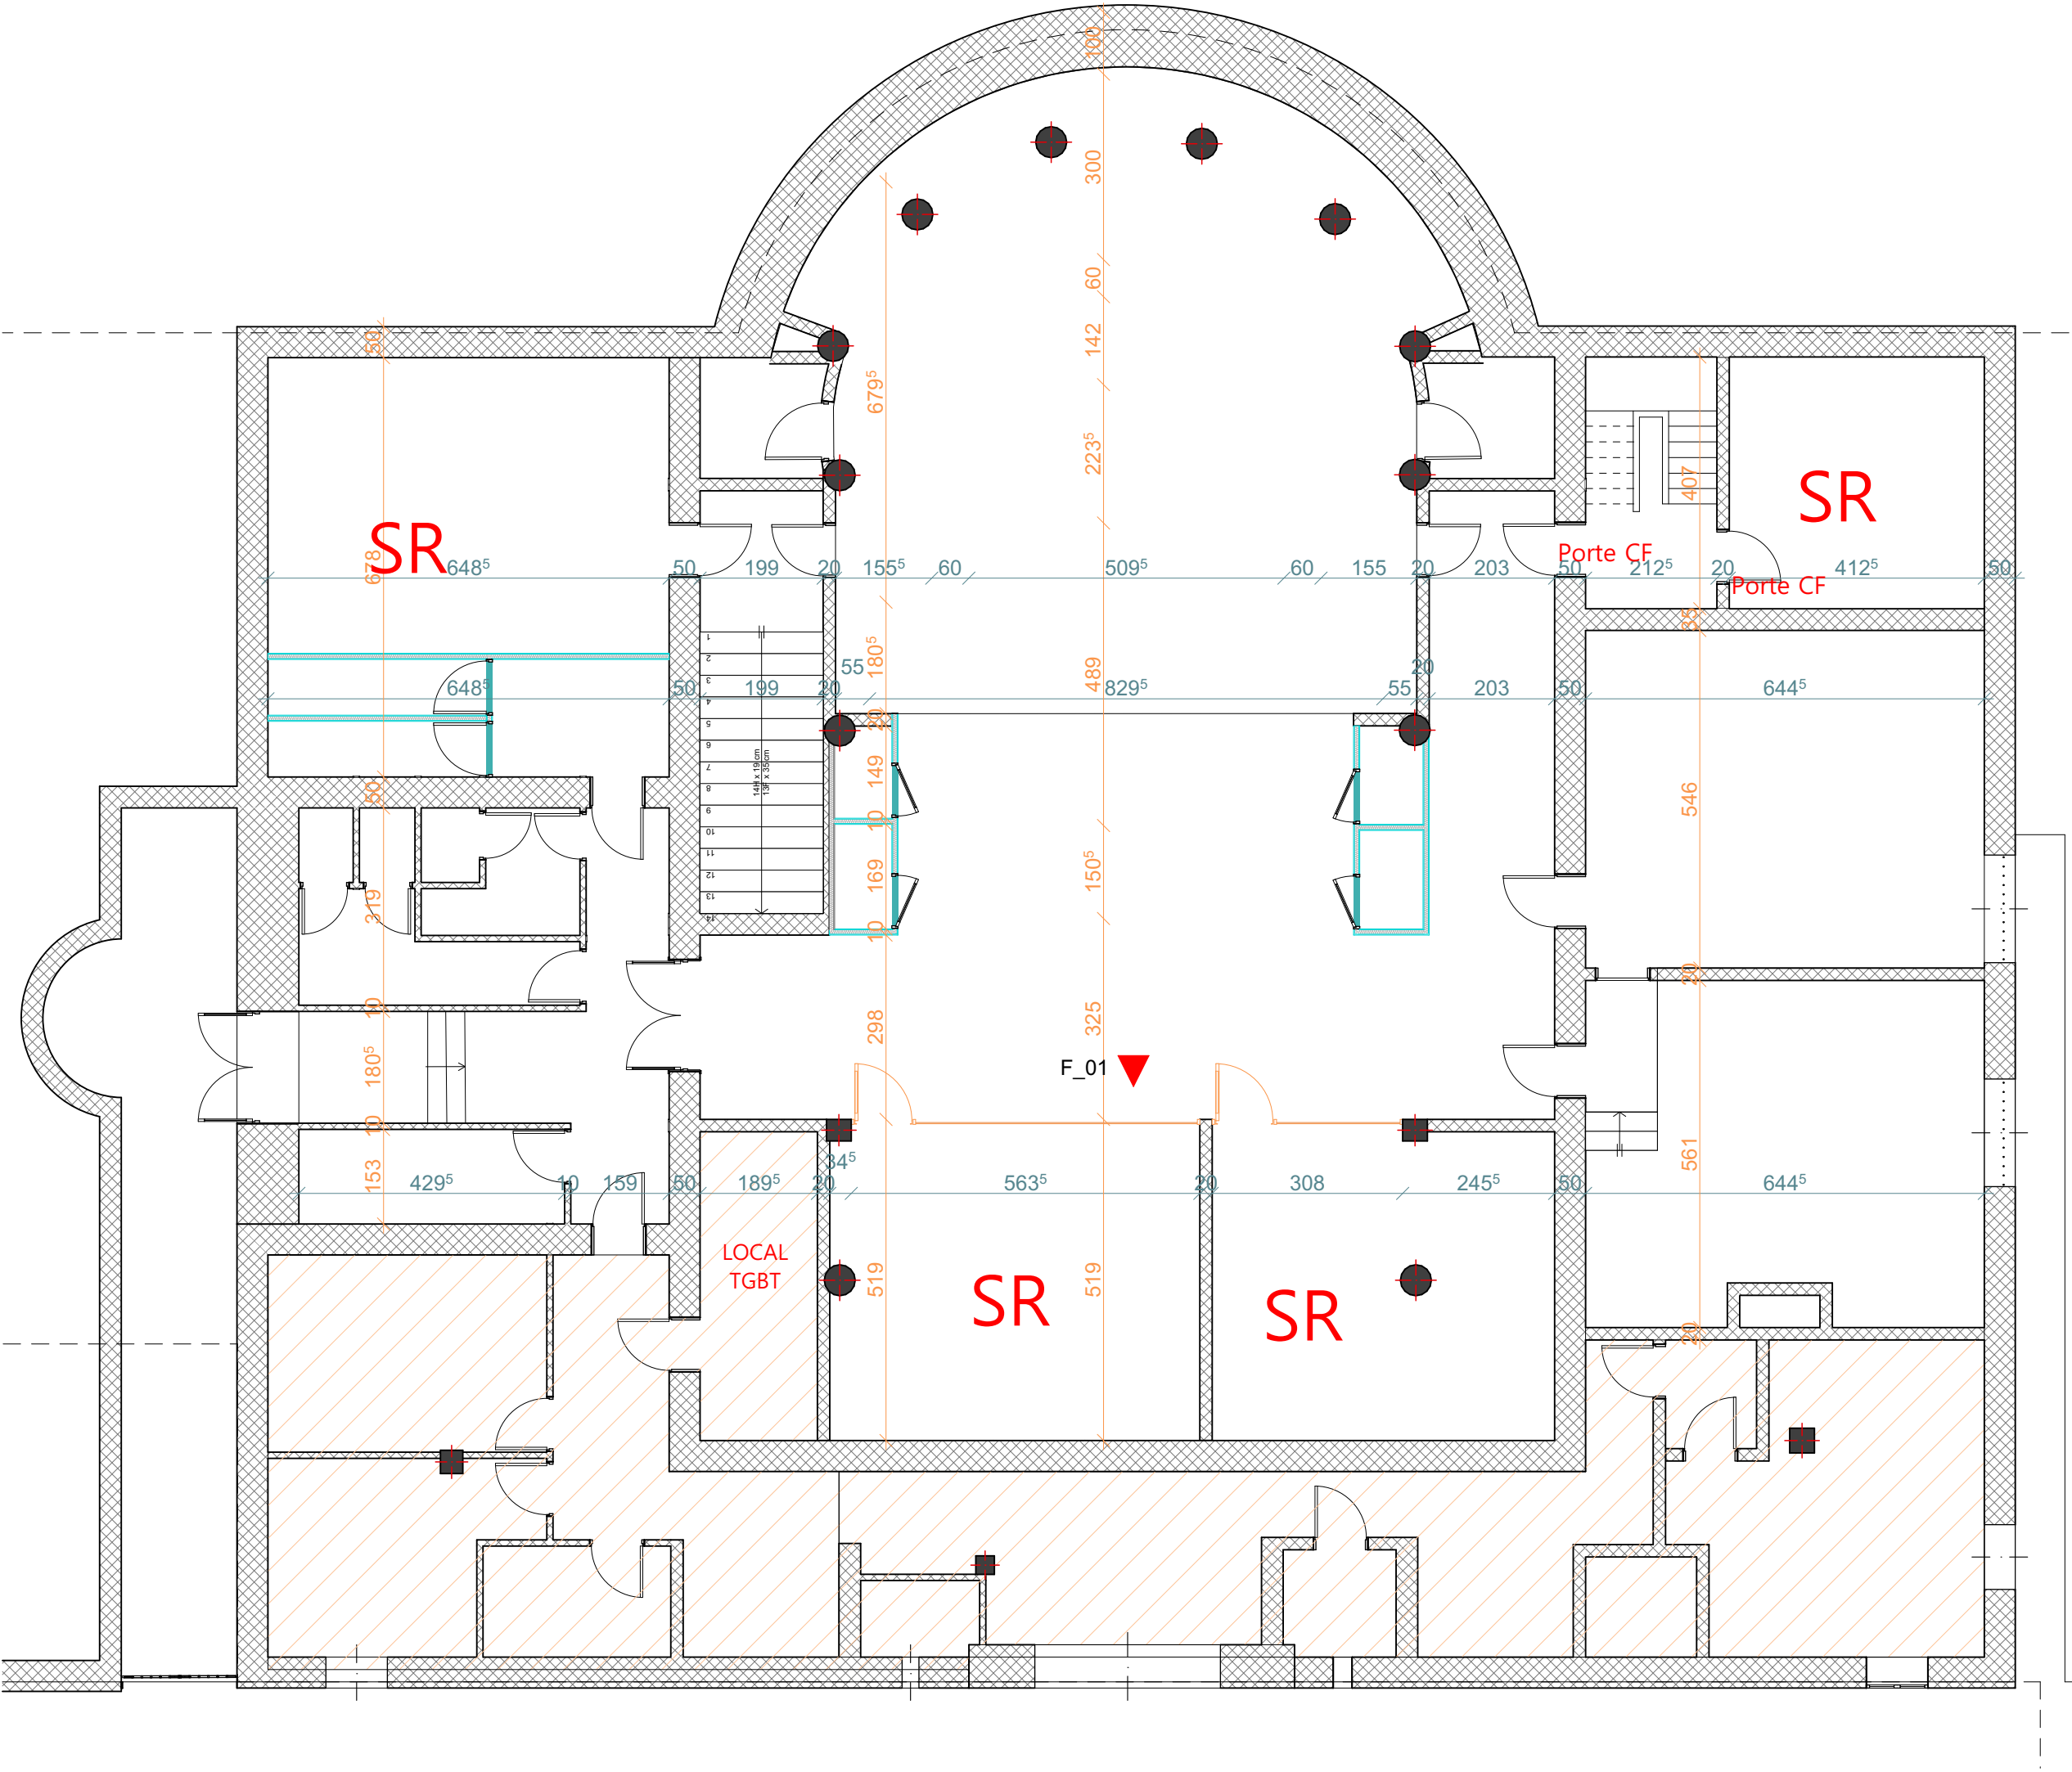


LEGENDE Cloisons amovibles		
2D	Nom	Classement acoustique
	Cloisons sur allège entre bureaux, double vitrage	47dB
	Cloisons sur circulation, double vitrage	47dB
	Cloisons sur circulation, simple vitrage	---

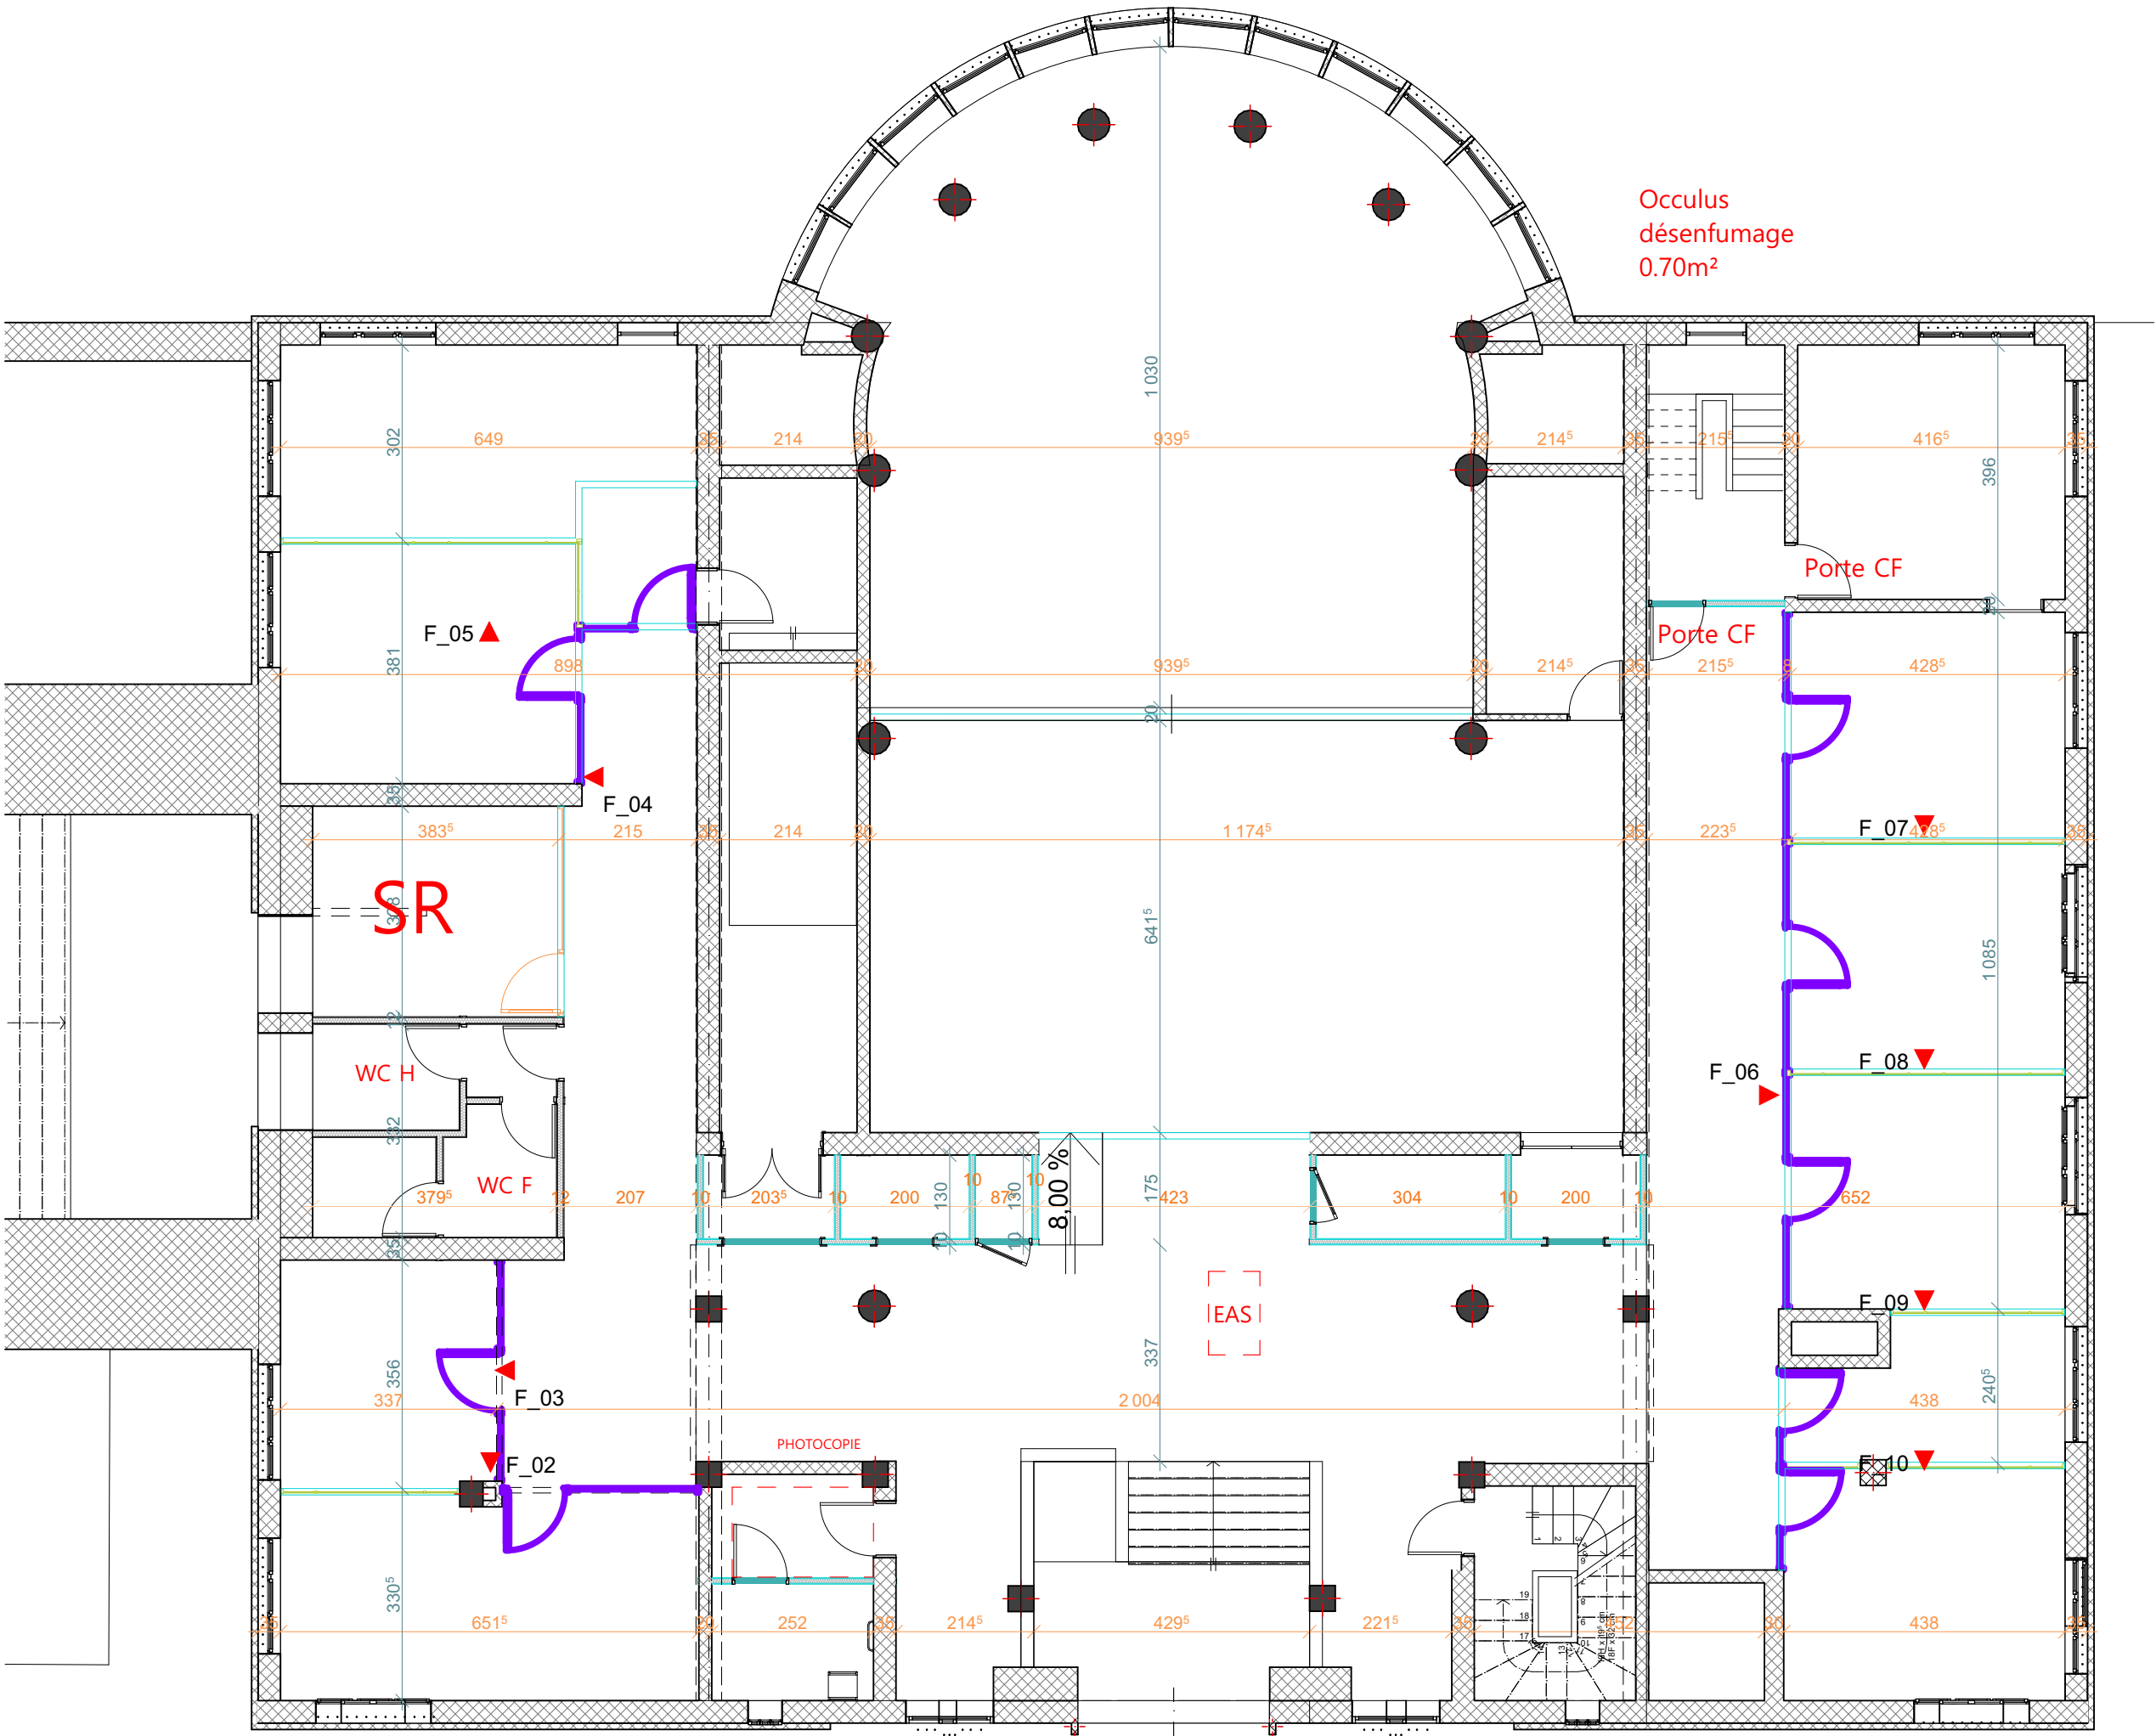


LEGENDE Cloisons amovibles		
2D	Nom	Classement acoustique
	Cloisons sur allège entre bureaux, double vitrage	47dB
	Cloisons sur circulation, double vitrage	47dB
	Cloisons sur circulation, simple vitrage	---

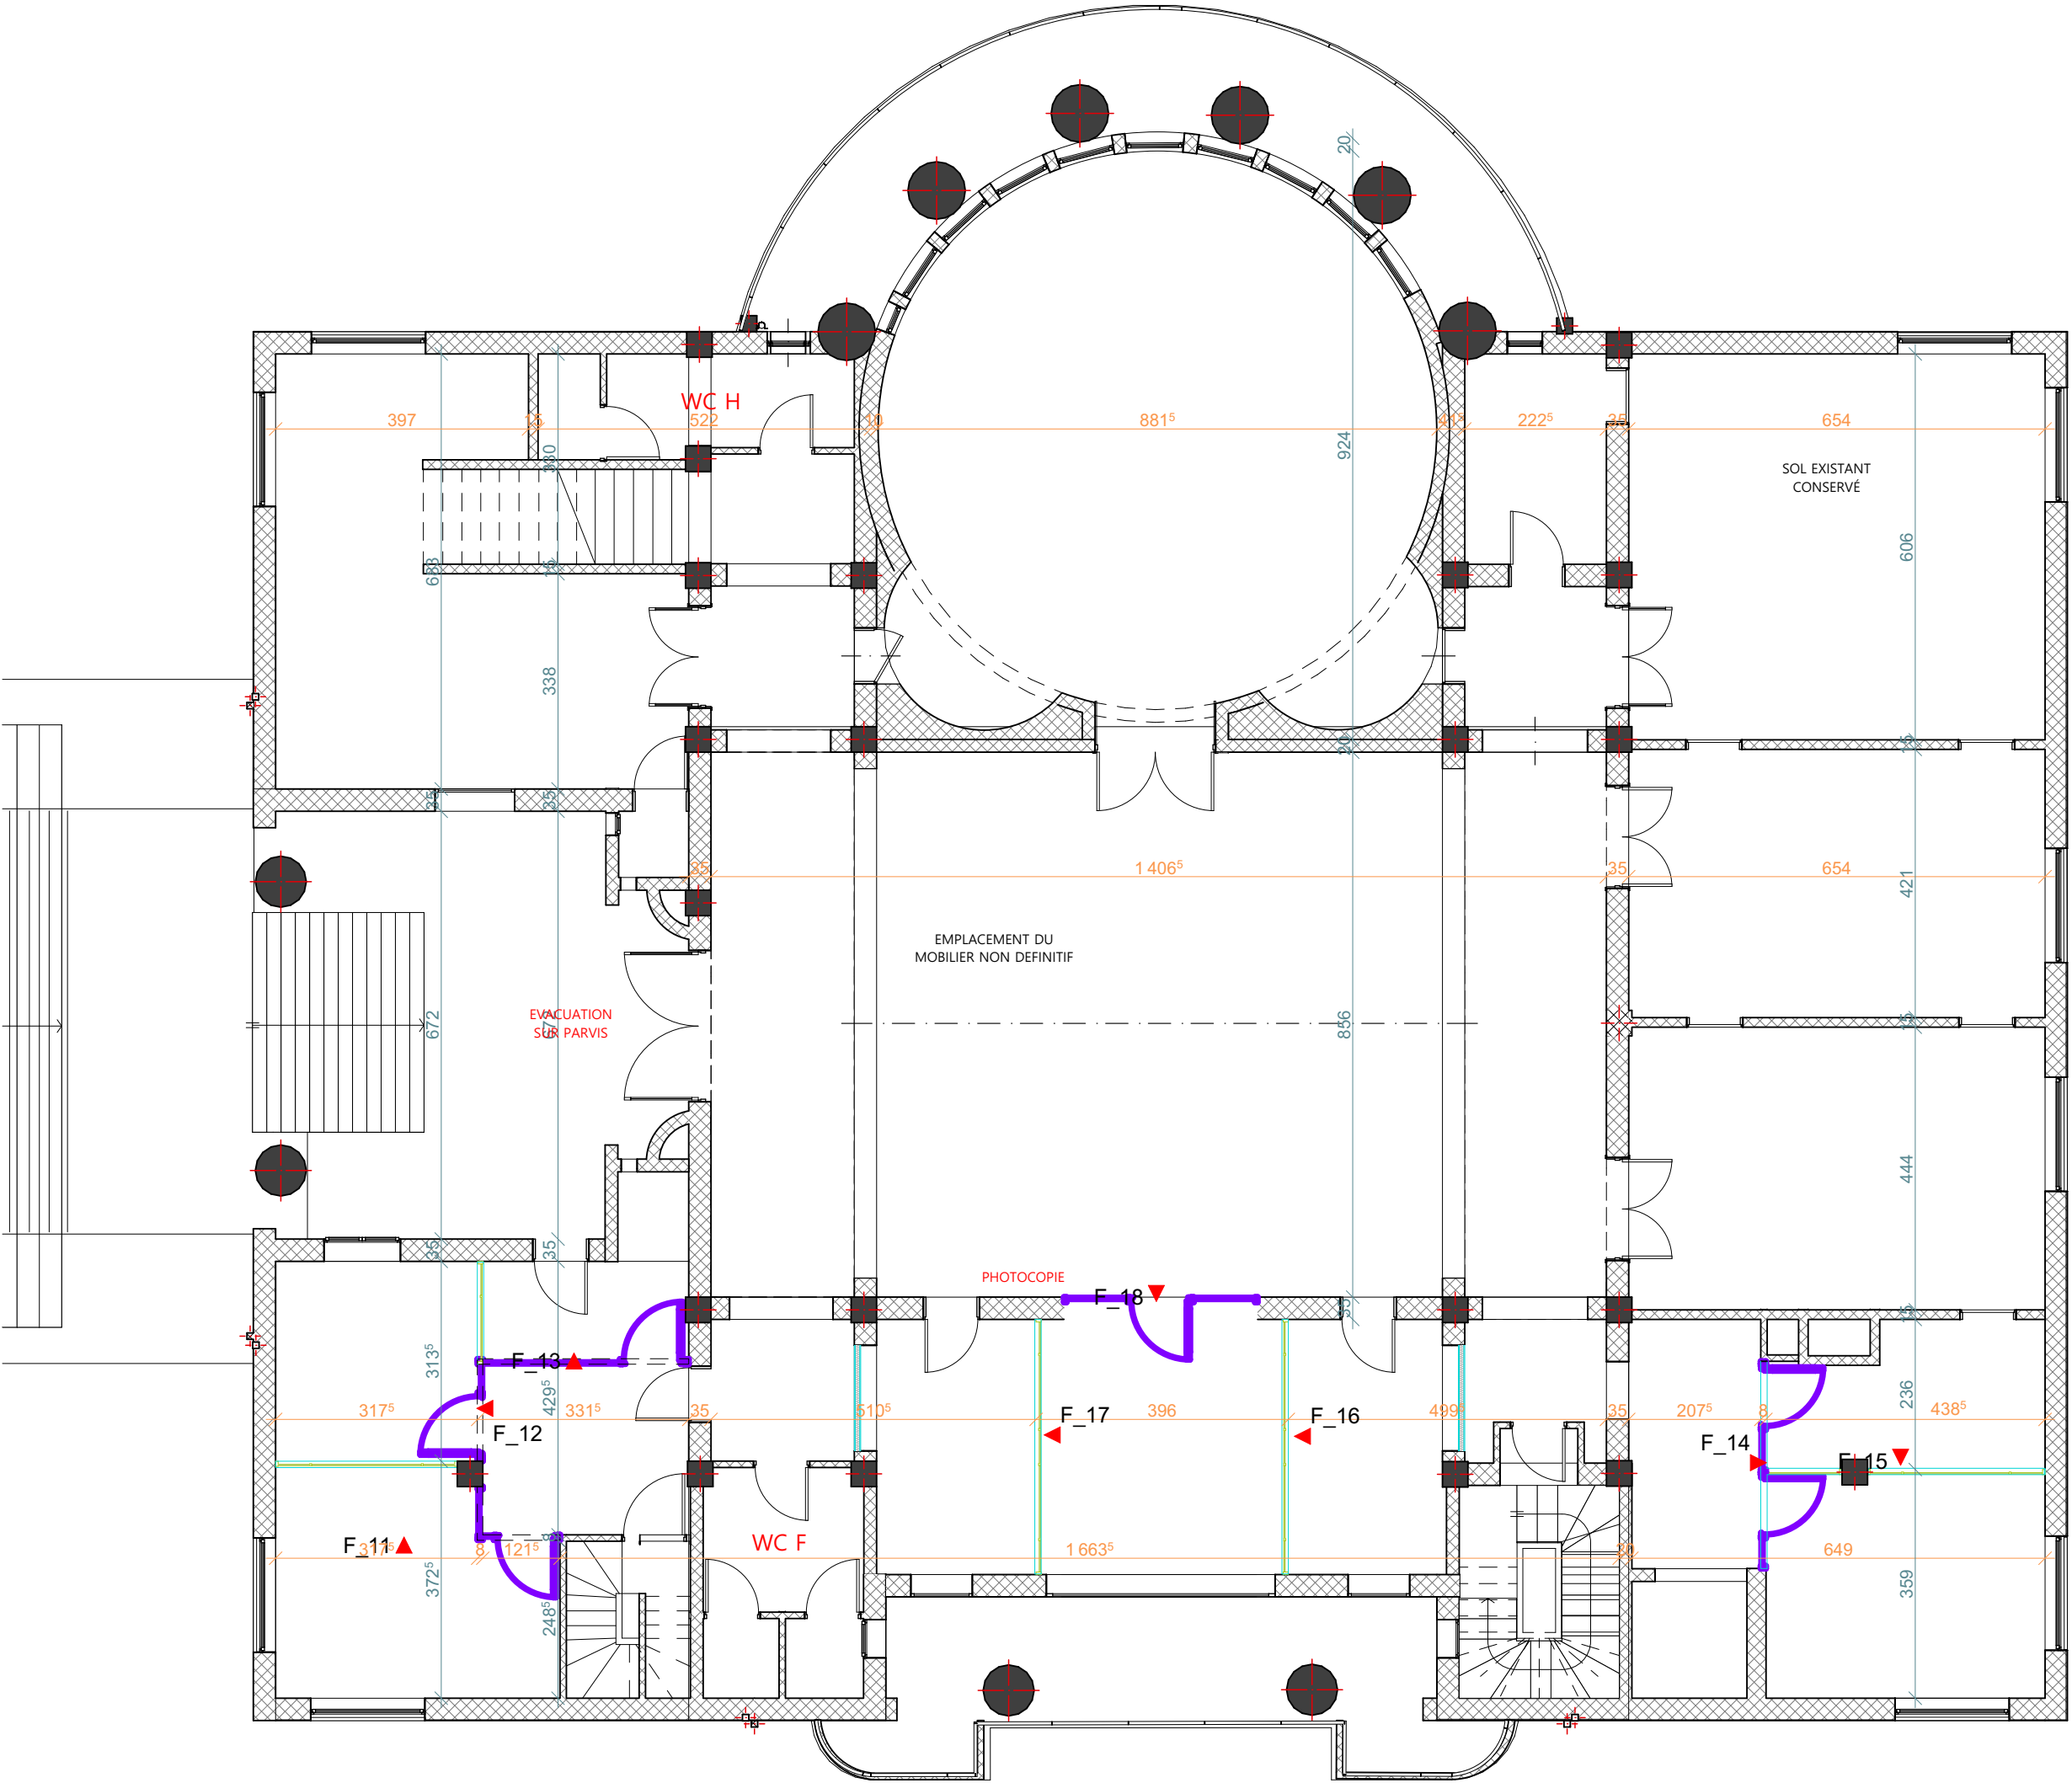

LEGENDE Cloisons amovibles		
2D	Nom	Classement acoustique
	Cloisons sur allège entre bureaux, double vitrage	47dB
	Cloisons sur circulation, double vitrage	47dB
	Cloisons sur circulation, simple vitrage	---

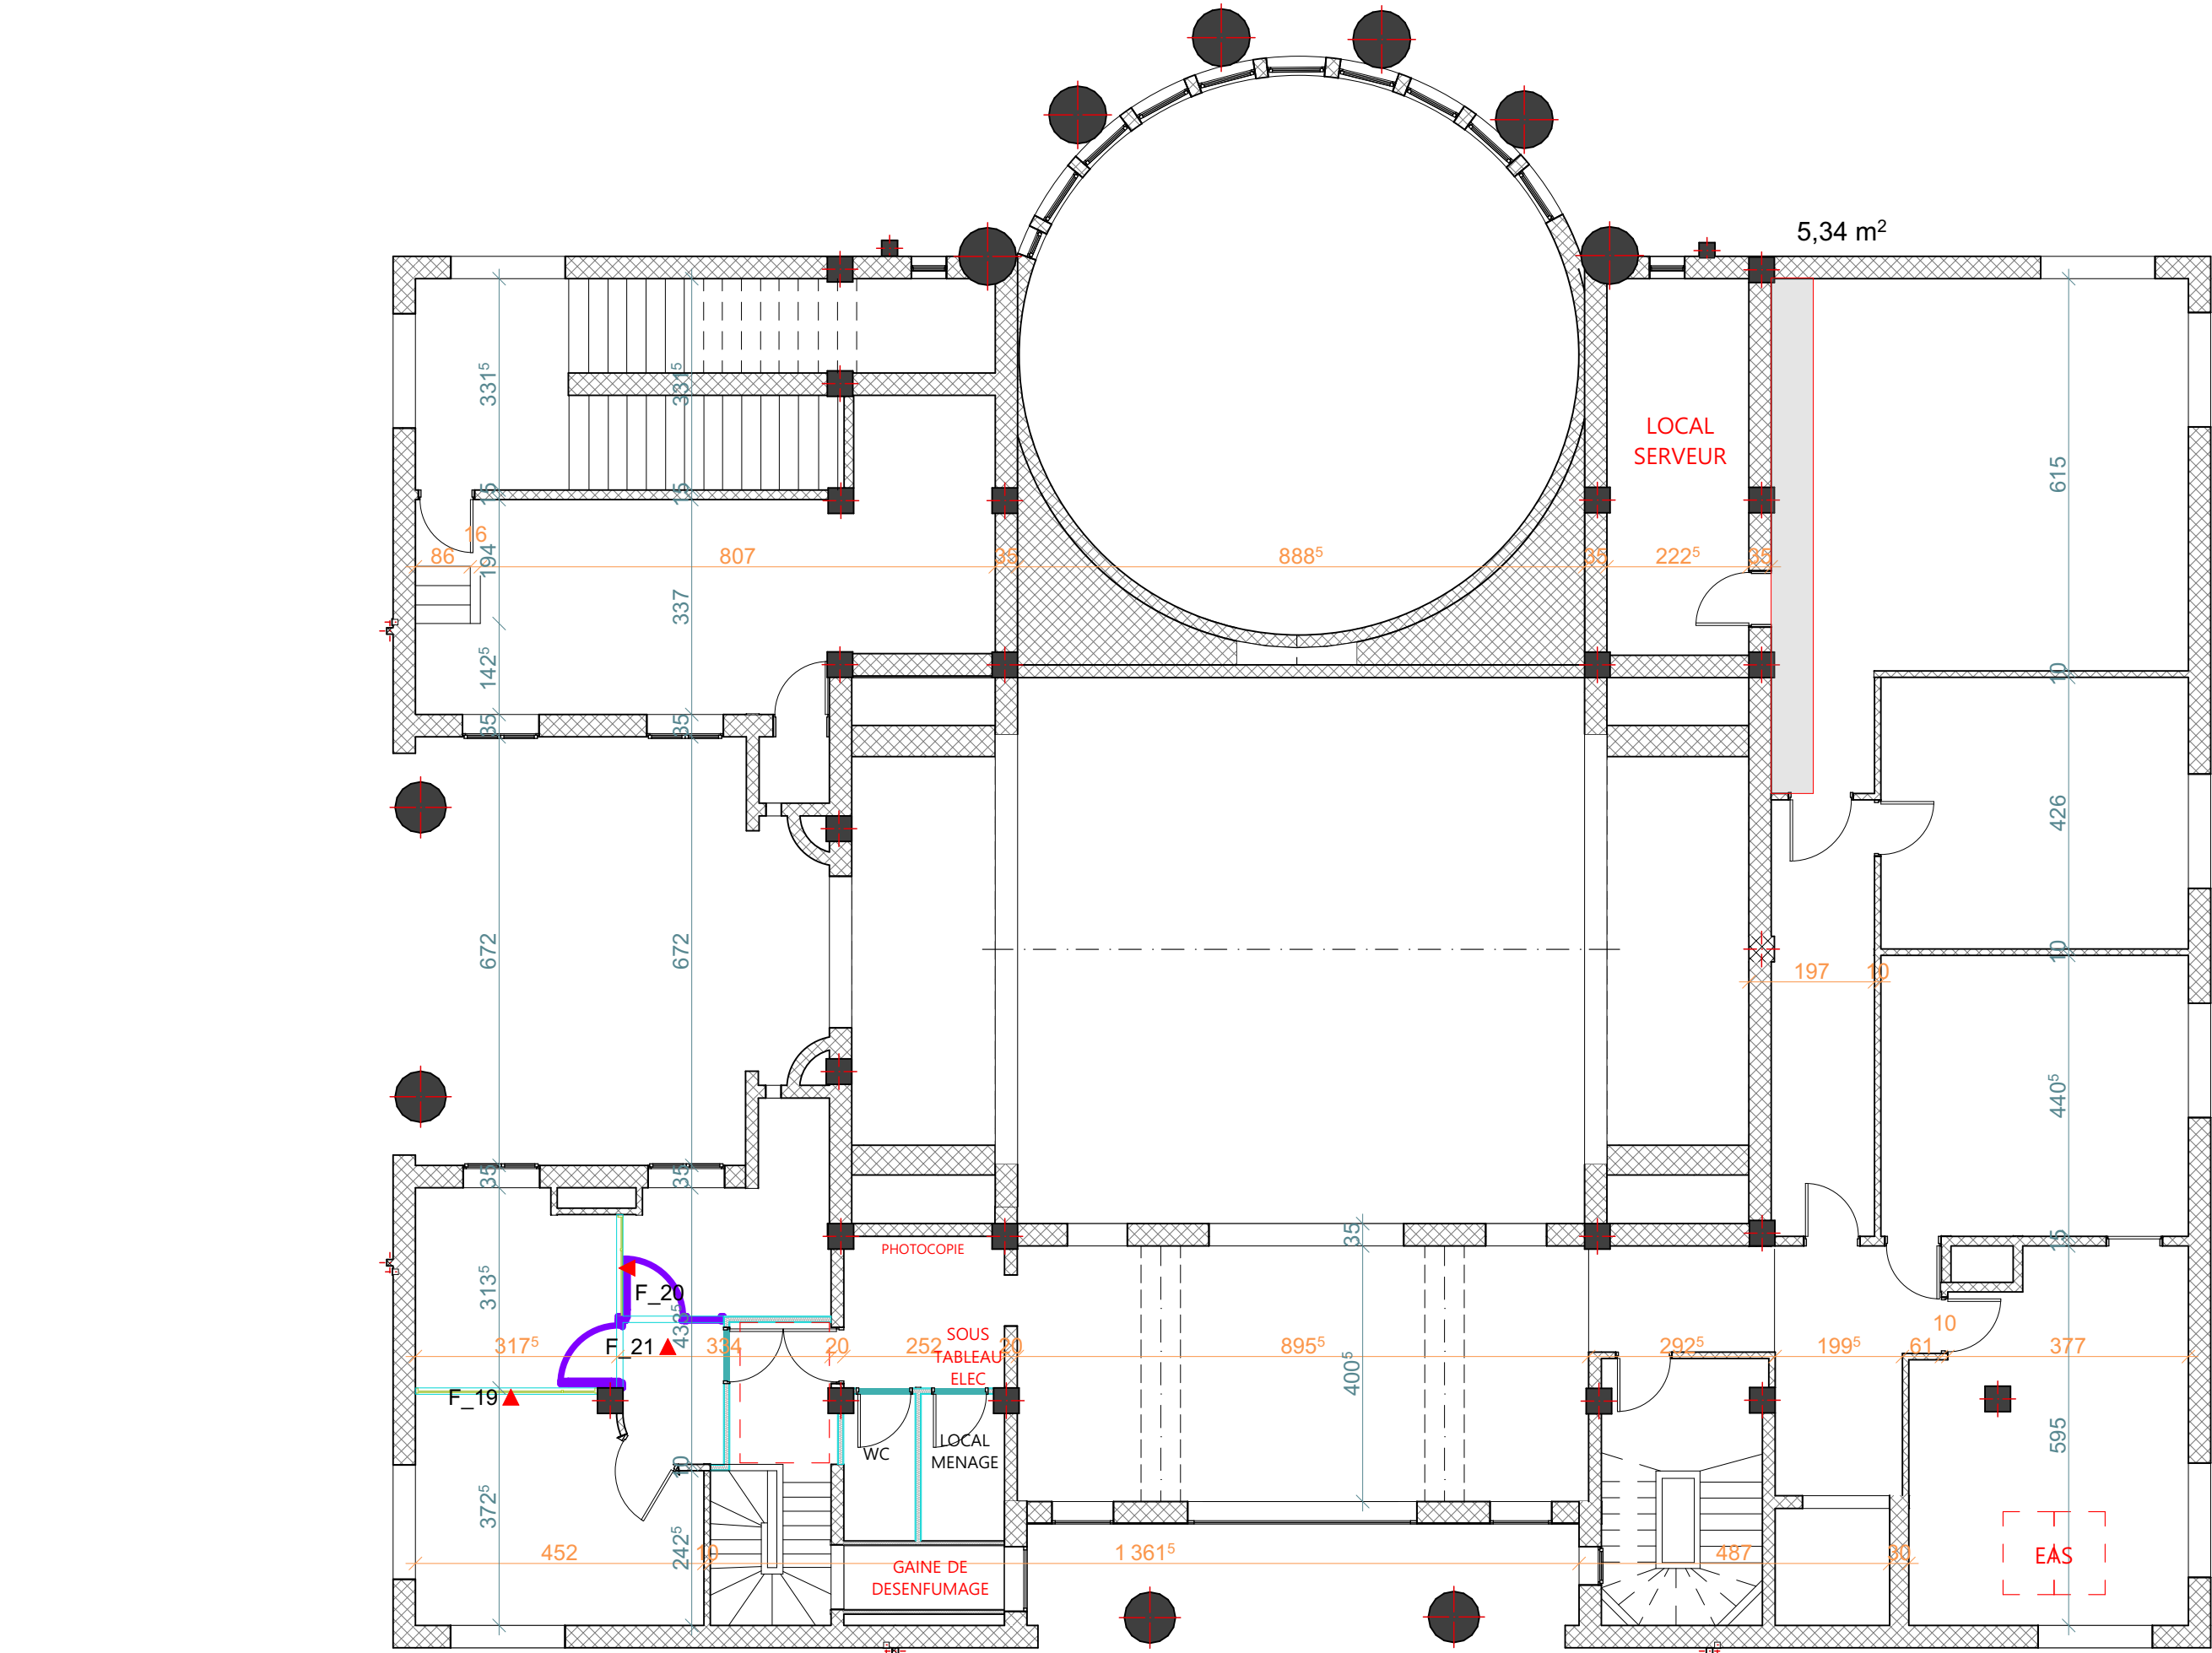

LEGENDE Cloisons amovibles		
2D	Nom	Classement acoustique
	Cloisons sur allège entre bureaux, double vitrage	47dB
	Cloisons sur circulation, double vitrage	47dB
	Cloisons sur circulation, simple vitrage	---

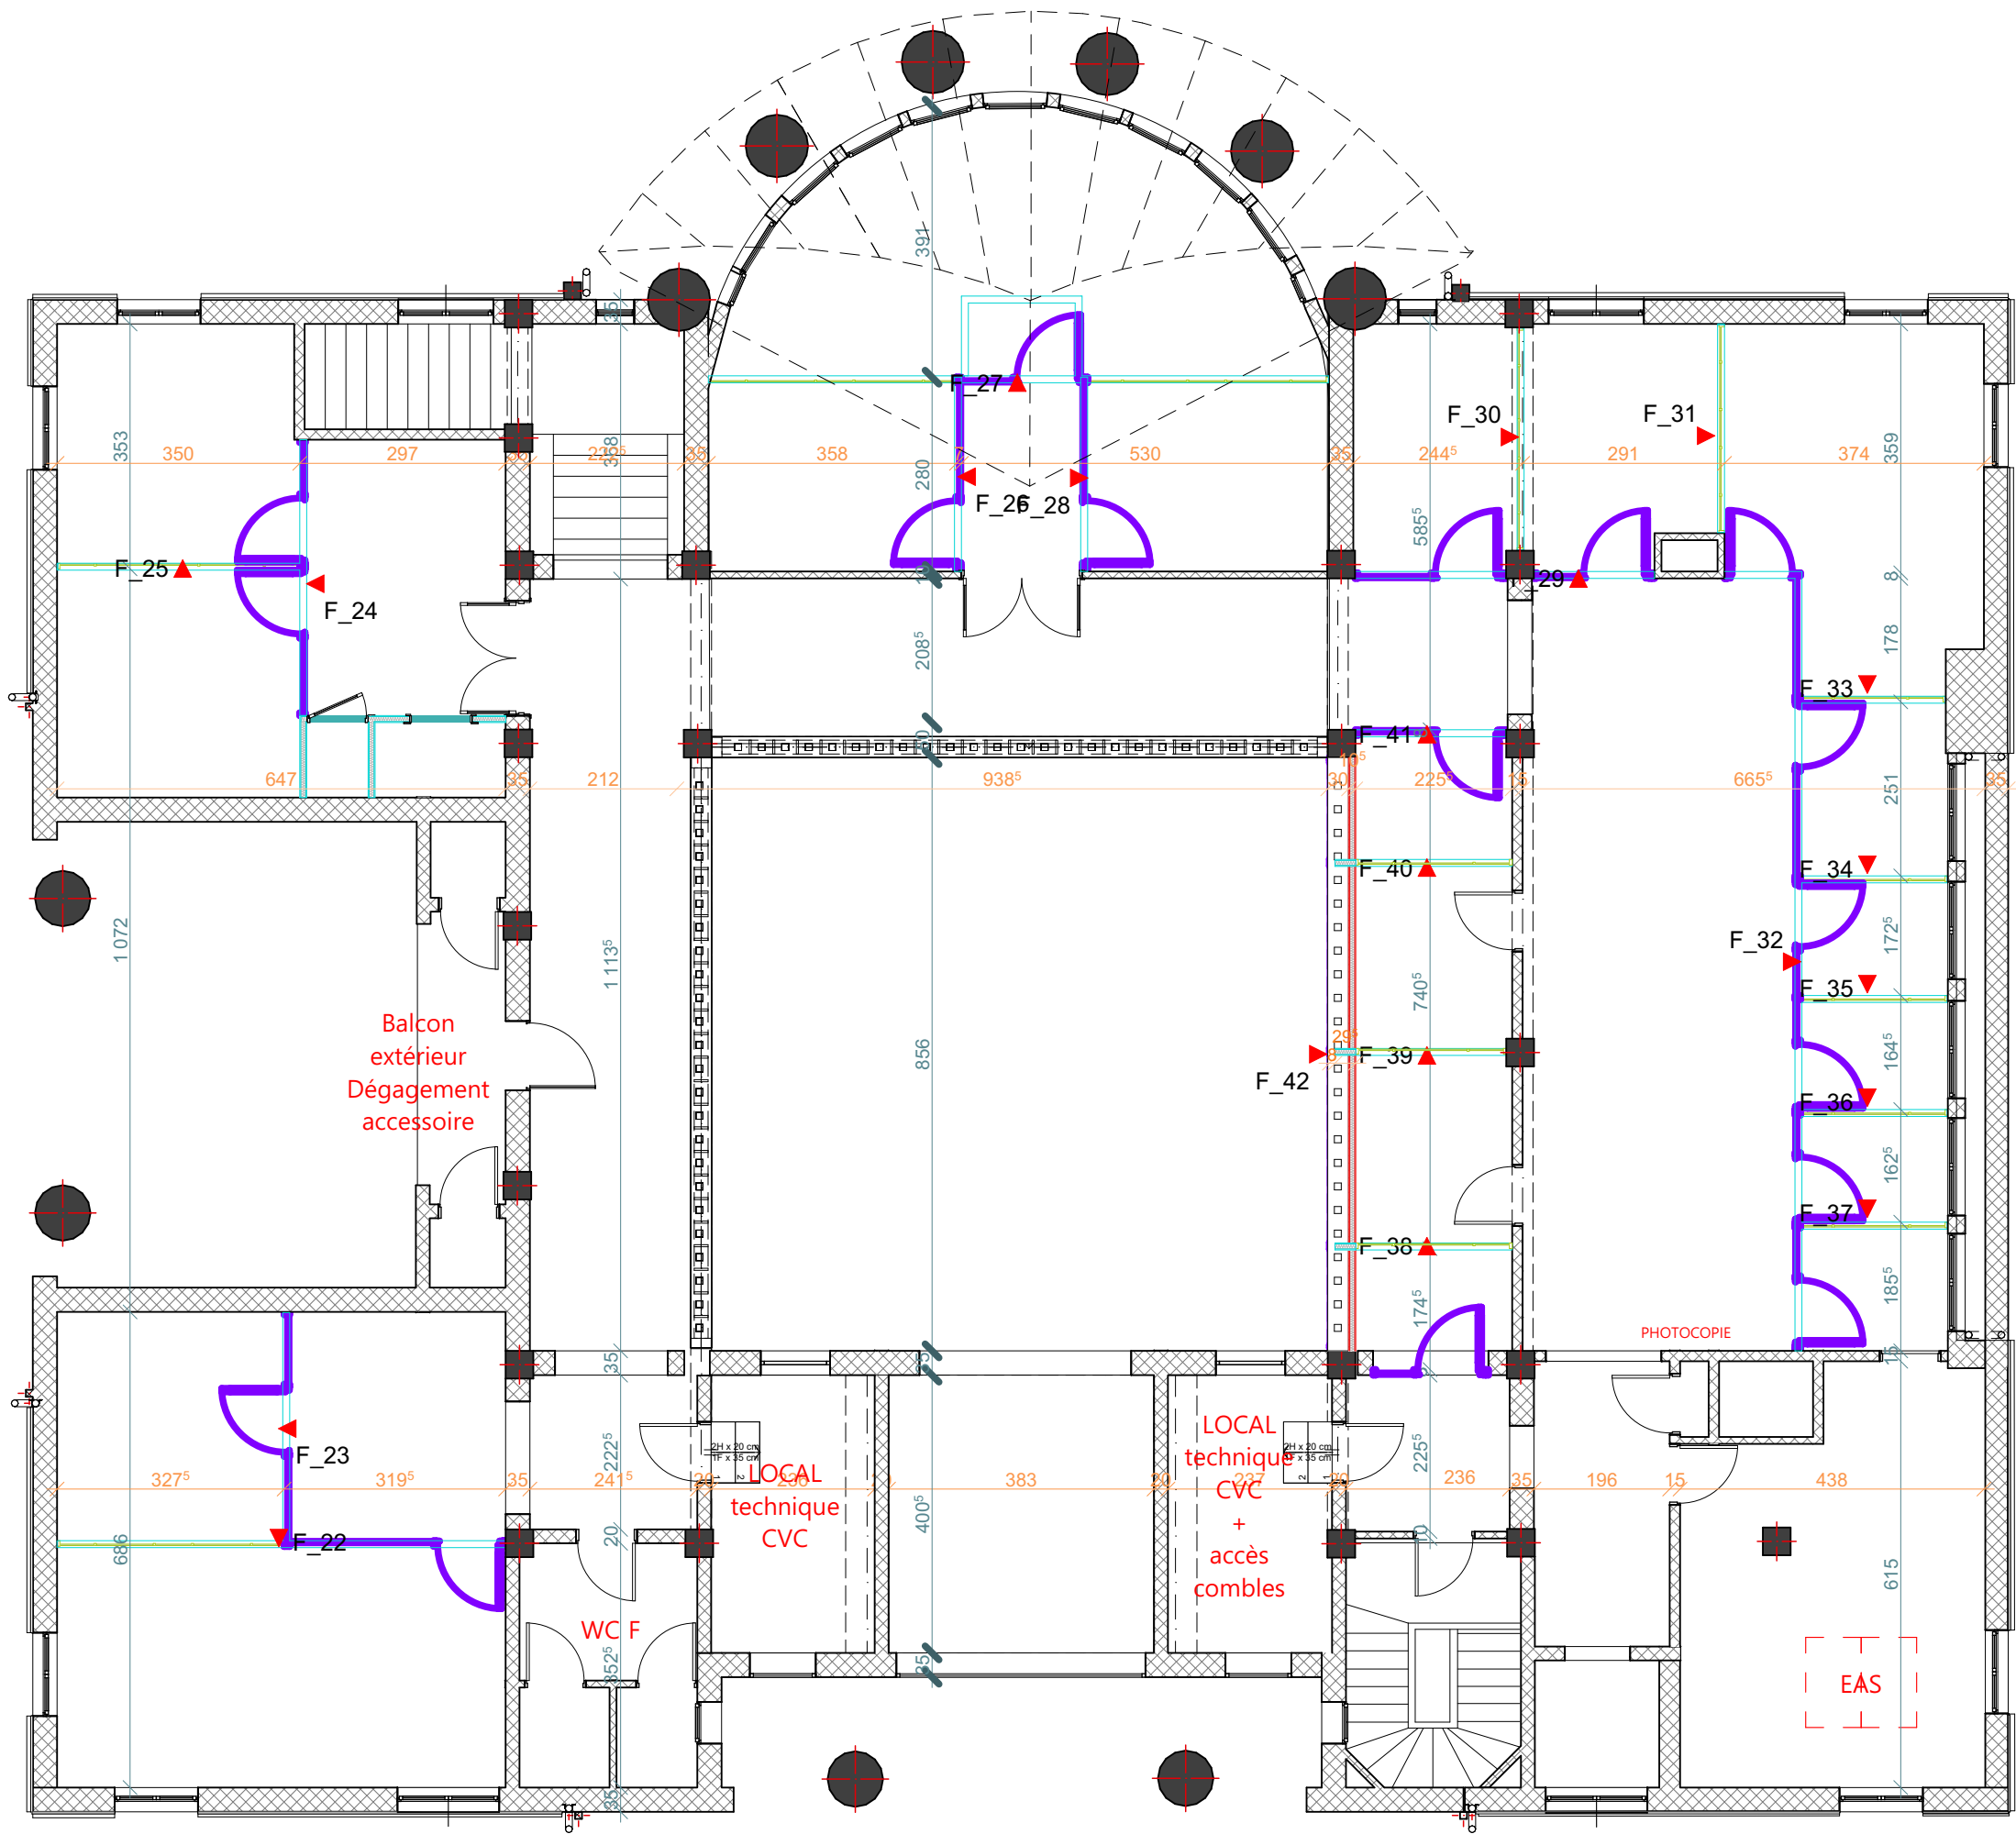

LEGENDE Cloisons amovibles		
2D	Nom	Classement acoustique
	Cloisons sur allège entre bureaux, double vitrage	47dB
	Cloisons sur circulation, double vitrage	47dB
	Cloisons sur circulation, simple vitrage	---



LEGENDE Cloisons amovibles		
2D	Nom	Classement acoustique
	Cloisons sur allège entre bureaux, double vitrage	47dB
	Cloisons sur circulation, double vitrage	47dB
	Cloisons sur circulation, simple vitrage	---



01 : Bloc porte, vantail tout hauteur,
âme pleine de 40mm finition peinture
CHROMATIC Vert Univers CH2 0799

02 : Champlat médium ép 6mm,
largeur 8cm en périphérie de l'âme
côté circulation, finition peinture
CHROMATIC Vert Univers CH2 0799

03 : Paire de béquilles ROBOTRE sur
rosace ronde, laiton poli.
www.euxos.com
Référence : CD91RSB7-OL

04 : Simple vitrage trempé jonction bord à bord.

05 : Lisse haute 40mm
lisse basse de 40mm
Finition: Interpon Indoor MW136E

06 : Heurtoir de porte d'entrée REIMS en laiton poli.
www.1001poignees.comm

07 : Canon

08 : Angle vitrage bord à bord

09 : Imposte en plaque de plâtre.
Finition : cf DCE parachèvement
plafonds

10 : Point lumineux pour applique dans espaces de circulation : applique de chez MULLAN, modèle Novo MPL 011, couleur Satin Brass.

Le bas de l'applique correspond au dessus du bâti de porte.

11 : Double vitrage avec imposte vitrée

12 : Ossature métallique
Finition : à définir

13 : Bloc 3 prises dans les bureaux

14 : Prise RJ 45

Y : A définir suivant largeur

X : A définir suivant hauteur sous plafond

NB : CF Plan typologie de cloisonnement
pour répartition des cloisons



- 01 : Liseré noir
- 02 : Remplissage en blanc dépoli 50%
- 03 : Case transparente pour accueil enseigne entreprise




01 : Liseré anthracite: C64 M54 J51 N68 ou
R53V54 B54 ou Pantone Black 7C


02 : Remplissage en blanc dépoli 50%

03 : Case transparente pour accueil enseigne entreprise dimension en fonction du nom de la salle

Police Montserrat pour les salles de
réunion

04 : Case translucide pour salle de réunion

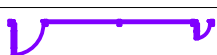01 - INV - Cloisons amovibles					
Etage	2D	Ossature	Vitrage	Sur allège	Superficie totale des panneaux
N-01					
		Métallique	Double	☐	20,01
					20,01 m²
N 00					
		Métallique	Double	☐	7,58
		Métallique	Double	☒	54,77
		Métallique	Simple	☐	56,95
					119,30 m²
N 01					
		Métallique	Double	☒	36,90
		Métallique	Simple	☐	30,30
					67,20 m²
N 02					
		Métallique	Double	☒	9,95
		Métallique	Simple	☐	5,86
					15,81 m²
N 03					
		Métallique	Double	☒	84,79
		Métallique	Simple	☐	99,66
					184,45 m²
					406,77 m²

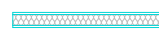Étage	Surface de face intérieure bureaux	Superficie de la face intérieure du mur (conditionnelle)	Surface de face extérieure bureaux	Superficie de la face extérieure du mur (conditionnelle)	
N 00					
	Peinture - Beige statue	8,23	Peinture - Gold Bauges	8,23	
	Plâtre - Plaques de plâtre	40,31	Plâtre - Plaques de plâtre	40,51	
	Plâtre - Plaques de plâtre	10,20	Isolation - Laine de verre/roche	12,87	
N 01					
	Plâtre - Plaques de plâtre	8,96	Isolation - Laine de verre/roche	9,03	
	Plâtre - Plaques de plâtre	25,27	Plâtre - Plaques de plâtre	25,29	
N 02					
	Peinture - Beige statue	0,29	Peinture - Gold Bauges	0,31	
	Plâtre - Plaques de plâtre	1,04	Plâtre - Plaques de plâtre	1,04	
N 03					
	Peinture - Beige statue	6,81	Peinture - Gold Bauges	6,78	
	Plâtre - Plaques de plâtre	36,28	Plâtre - Plaques de plâtre	36,82	
ECO Inventaire des Plâtres	2D	Épaisseur	Nom d'étage d'impla...	Superficie nette de ...	Classement acoustiq...
	0,09	N-01	137,39 m ²	7,28	
	0,10	N-01	53,81		47dB
	0,10	N 00	65,47		47dB
	0,10	N 01	9,08		47dB
	0,10	N 02	19,96		47dB
	0,10	N 03	13,55		47dB
	0,10	N 03	8,56		
			177,71 m ²		