

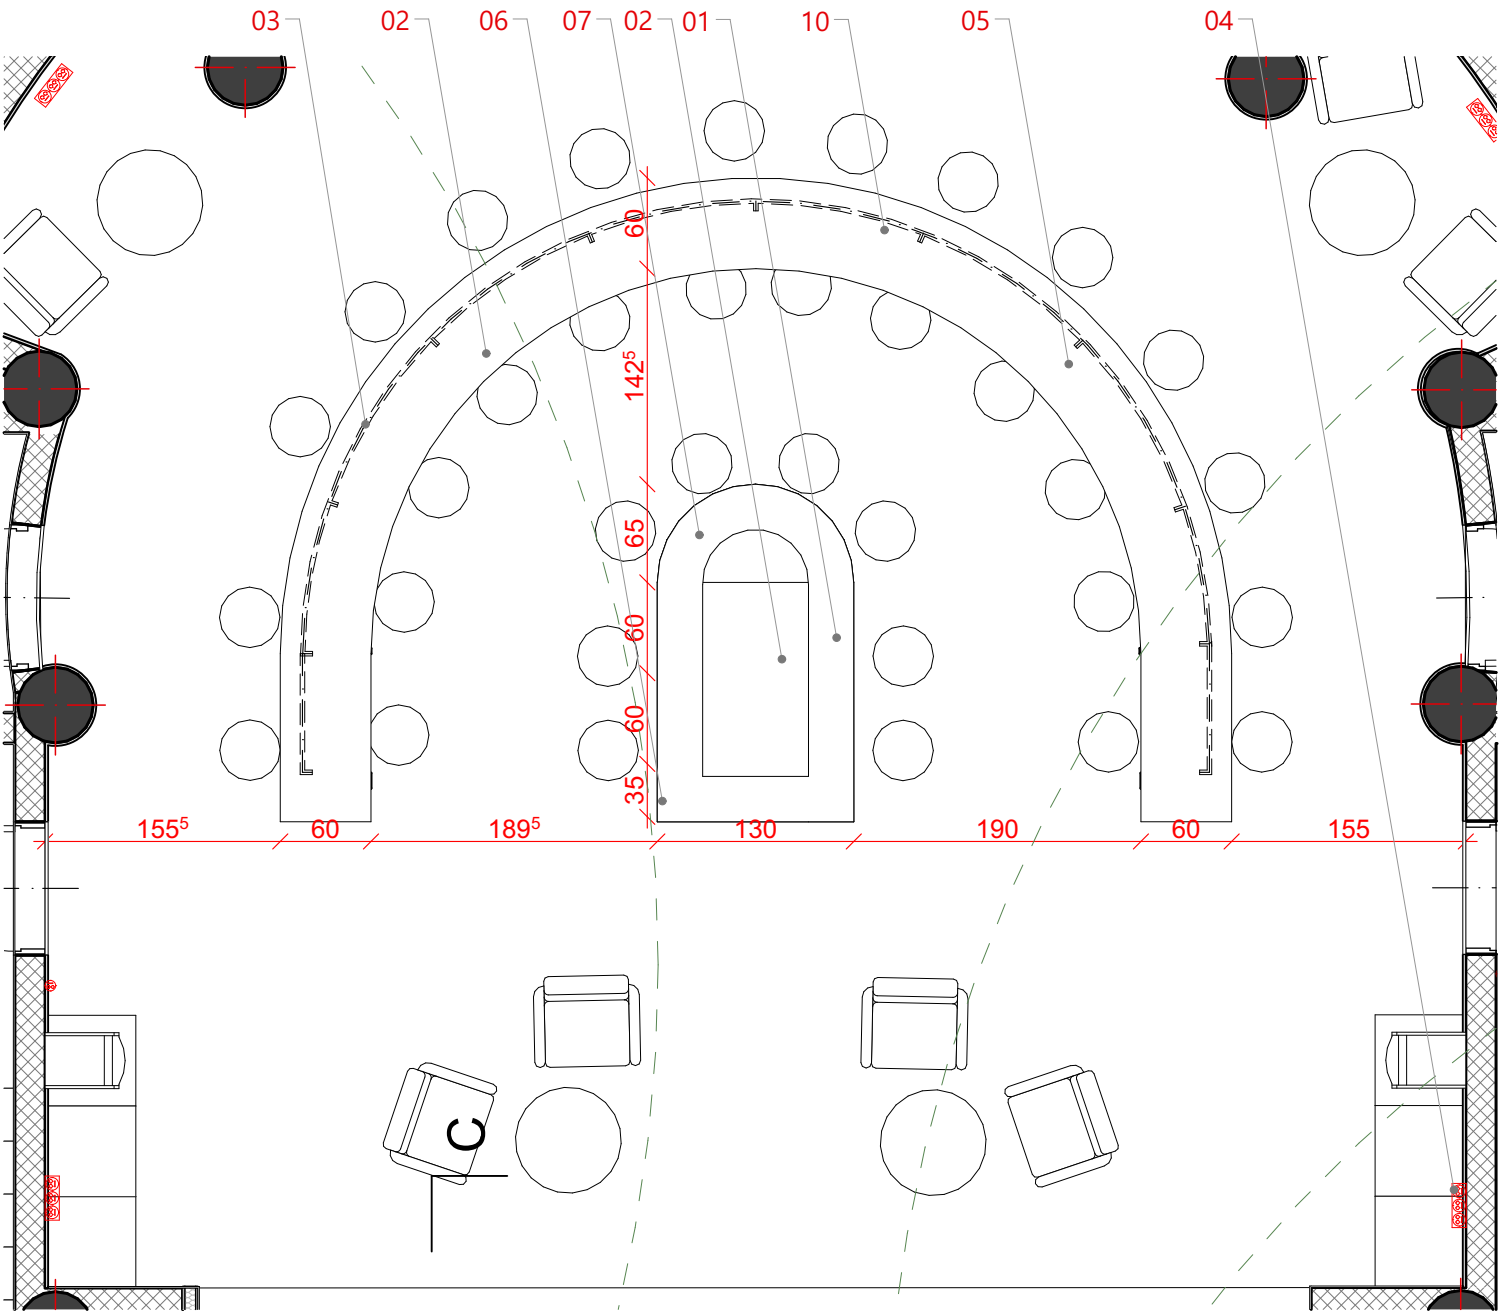
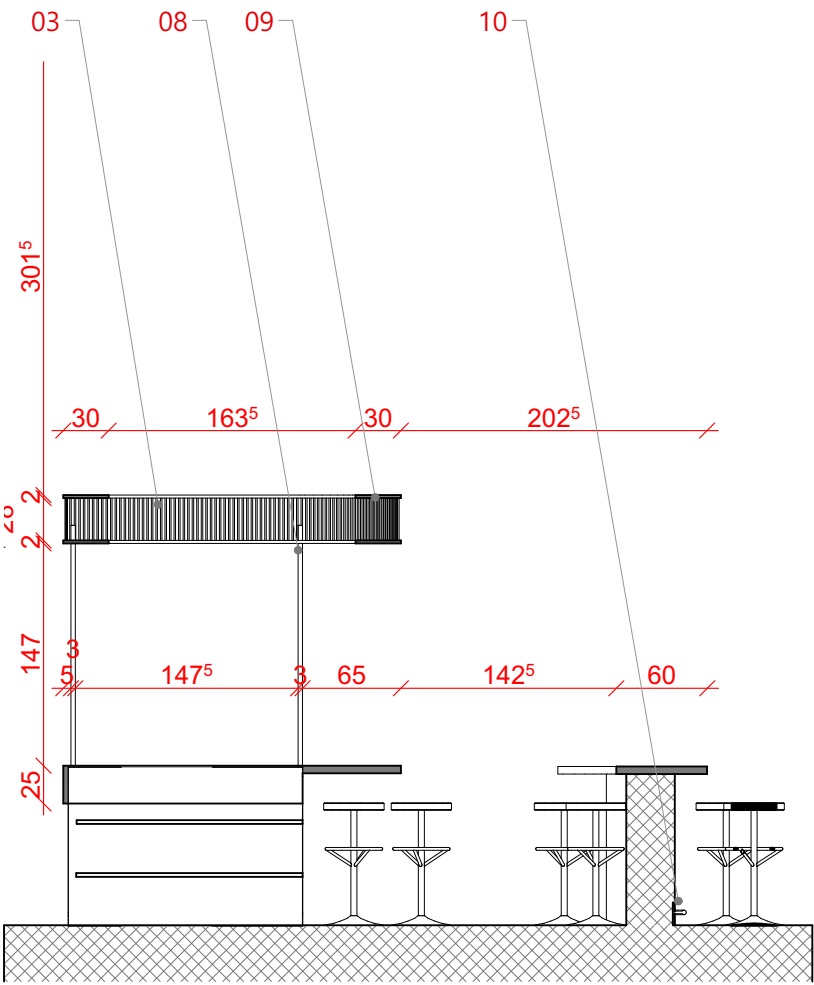


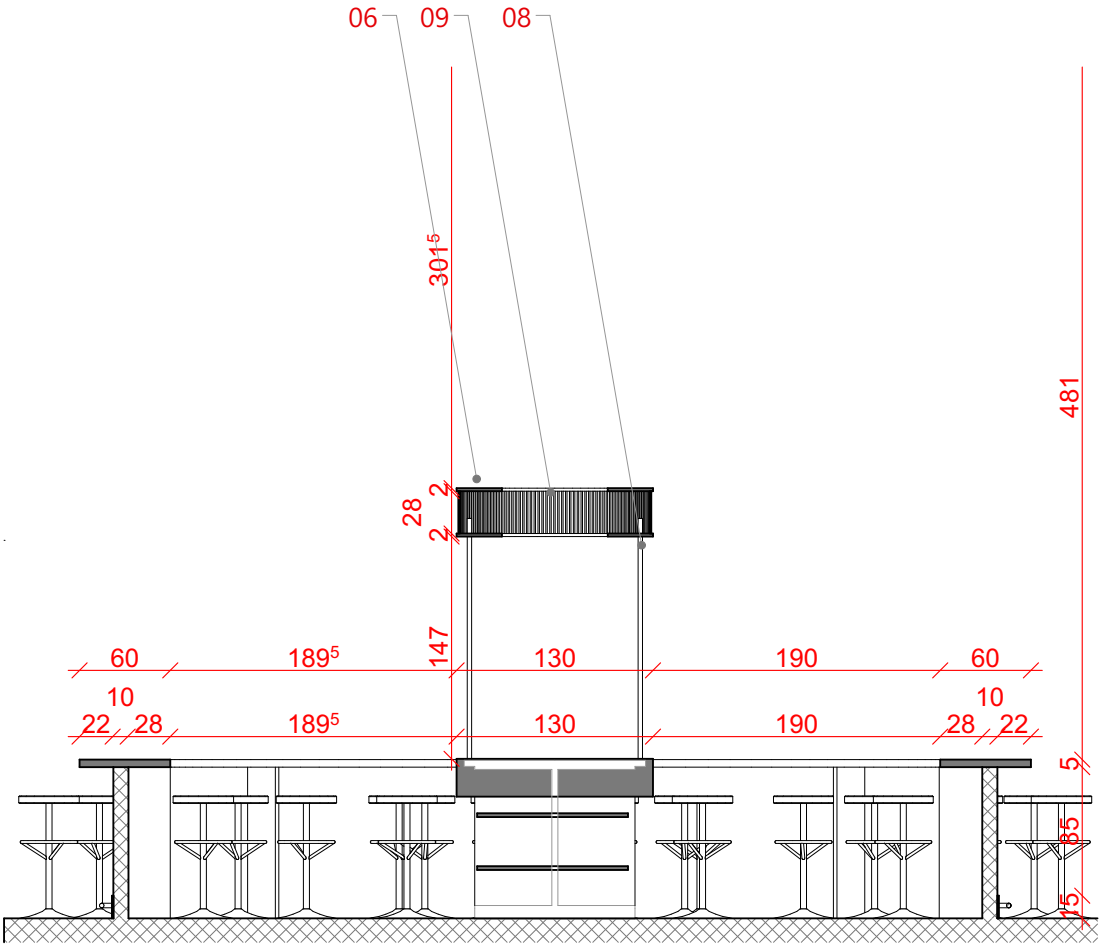

LEGENDE

- 01 : Eléments de cuisine Lapeyre, modèle Iconic Romarin
Bouton Disque Doré Mat
- 02 : Plan de travail, Pietra Grigia Noir
- 03 : Barre de pied en aluminium finition laiton
- 04 : Prises pour divers éléments de cuisine
- 05 : Luminaires Cf DCE_Luminaires
- 06 : Elément menuisé
- 07 : Spots encastrés dans éléments menuisé
- 08 : Poteau métal circulaire diamètre 3cm.
Finition cuivre pour électrification de l'îlot
- 09 : Poteaux métallique circulaire diamètre 1cm, finition cuivre
- 10 : Plinthe bois vernis
- 11 : Finition Polyrey - C169 - cuivre rose mat.

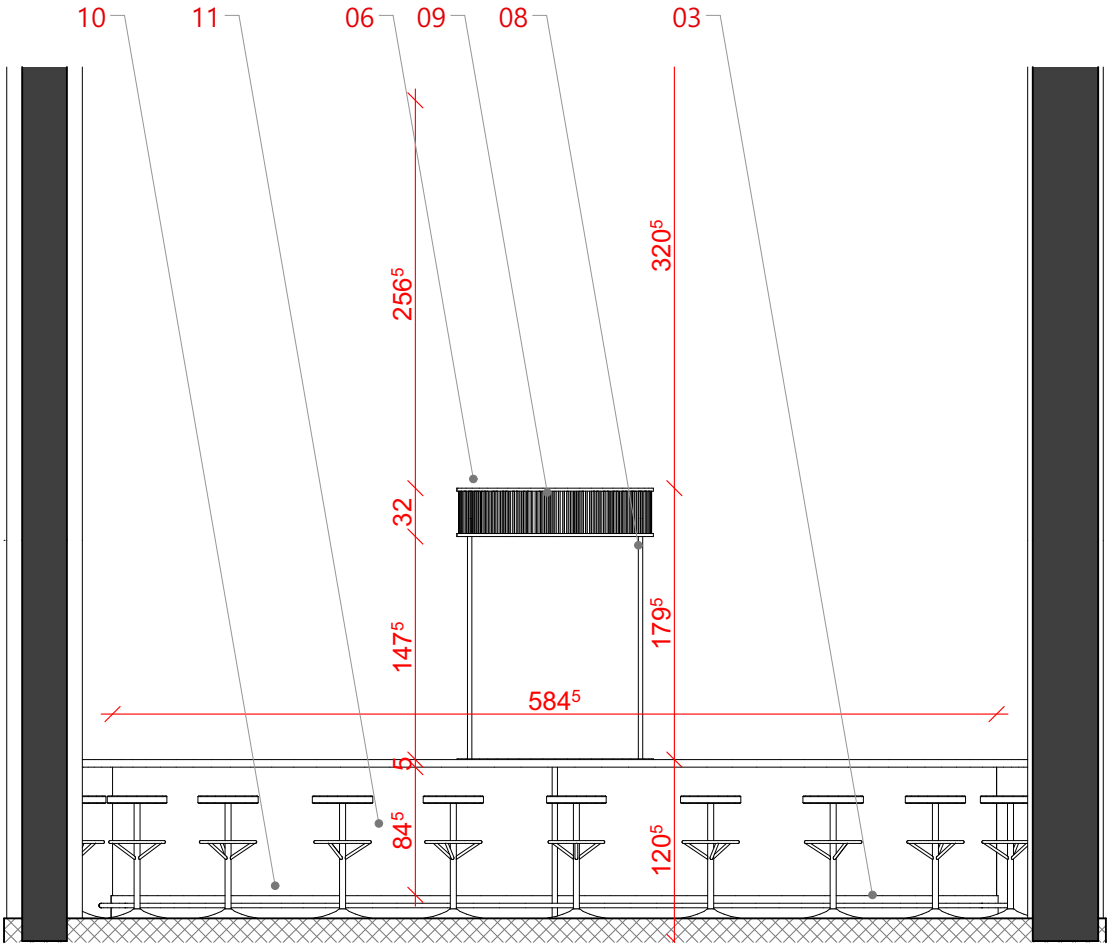

MARCHE N°2538N02PAN
2 Place Saint-Pierre
38217 VIENNE

Maître d'ouvrage :
Chambre de Commerce et d'industrie
de Nord-Isère
2, Place Saint Pierre Vienne 38217

Maître d'oeuvre :
Atelier A.P.I. S.A.R.L.
M. Antoine LECOMTE & M. Antoine LECOMTE
3 Rue Auguste Houzeau
76000 ROUEN

3 rue Auguste Houzeau
76000 ROUEN
SARL au capital social de 20000 €
N°SIREN 800 650 125 - RCS ROUEN
APE 7112Z - PAV. FR 23 808520159




Echelle(s) :
1:50, 1:2,47
N° de projet :
22T03

Format :
A3
Date :
25/06/2026
Révision :
Ind 06
Titre :
R-1 DETAIL BAR

N° de plan :
PRO.14.1


DETAIL ALCOVE

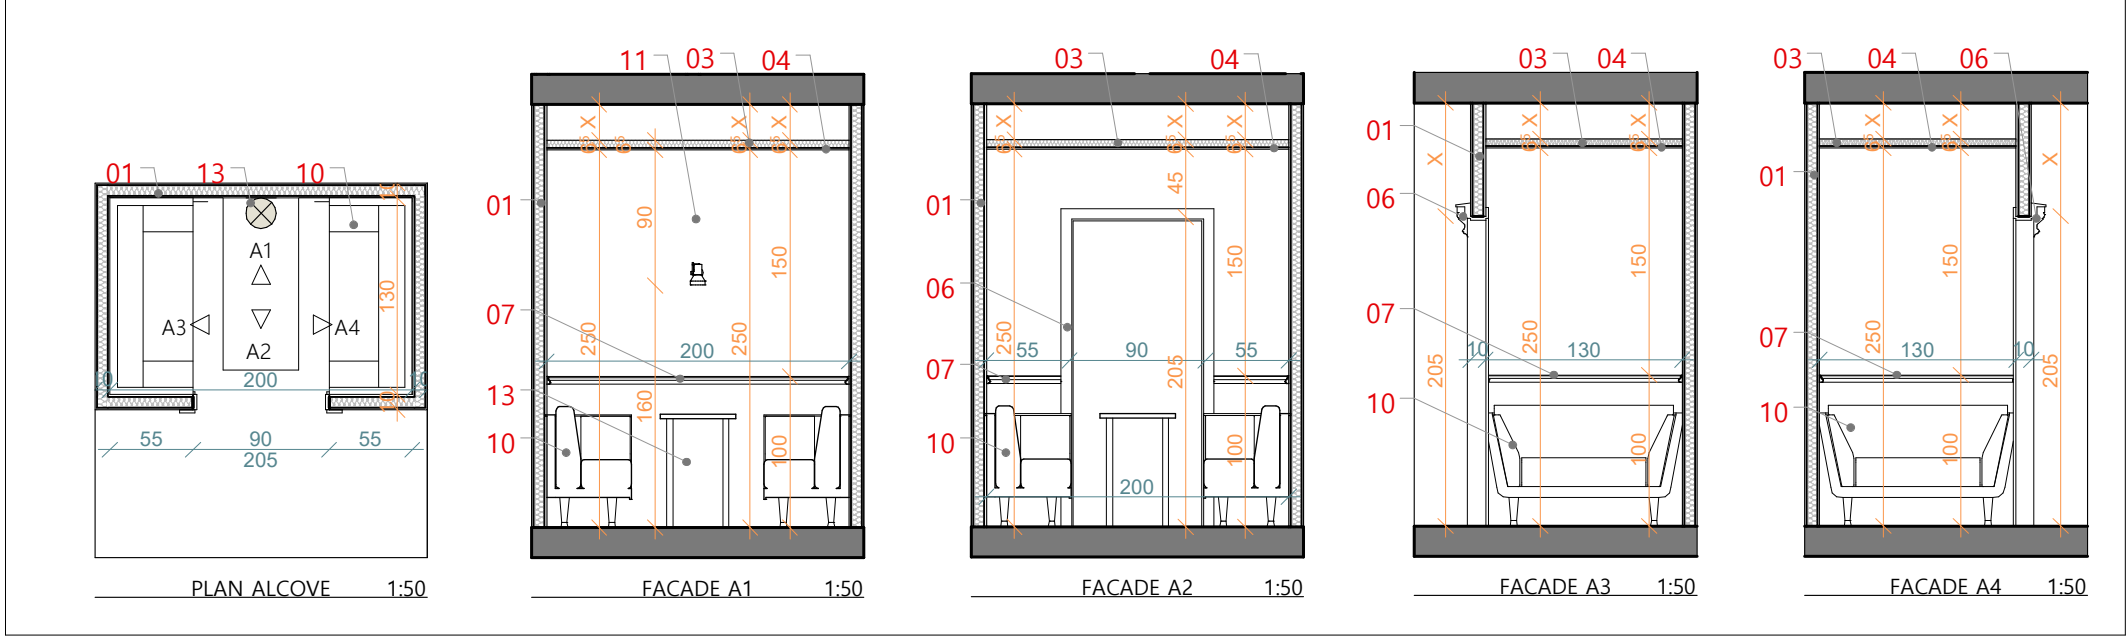



LEGENDE

- 01** : Cloison parement plaque de plâtre, ép. 80mm + Isolant laine de verre. Finition cf : DCE parachèvement.
- 02** : Cloison double parement plaque de plâtre phonique, ép.100mm + Isolant laine de verre. Finition cf : DCE parachèvement.
- 03** : Isolant laine de verre 10mm
- 04** : Plaque de plâtre de type Gyptone Activ'Air Quattro 47
- 05** : Bloc-porte Sapin massif CAMPAGNE à vitrer de chez Lapeyre, fermeture lardée à rouleau. Finition CHROMATIC CH2 1048.
- 06** : Moulûre GUIMIER 733, finition à définir.
- 07** : Moulûre GUIMIER 732, finition à définir.
- 08** : Grande poignée de tirage moletée en laiton Samford de chez Mullan, MLFP018, finition Laiton satiné. (coté circulation)
- 09** : Poignée de tirage coquille de tiroir en laiton Malin 94mm, MLFP029, finition laiton satiné. (coté intérieur cabine)
- 10** : Mobilier au choix du maître d'ouvrage
- 11** : Point lumineux pour applique murale de chez MULLAN, Rio MLWL165
- 12** : Point lumineux pour applique murale de chez MULLAN, Deliko MLWL195
- 13** : 2 prises encastrées. Finition à définir

DETAIL CABINE TELEPHONIQUE

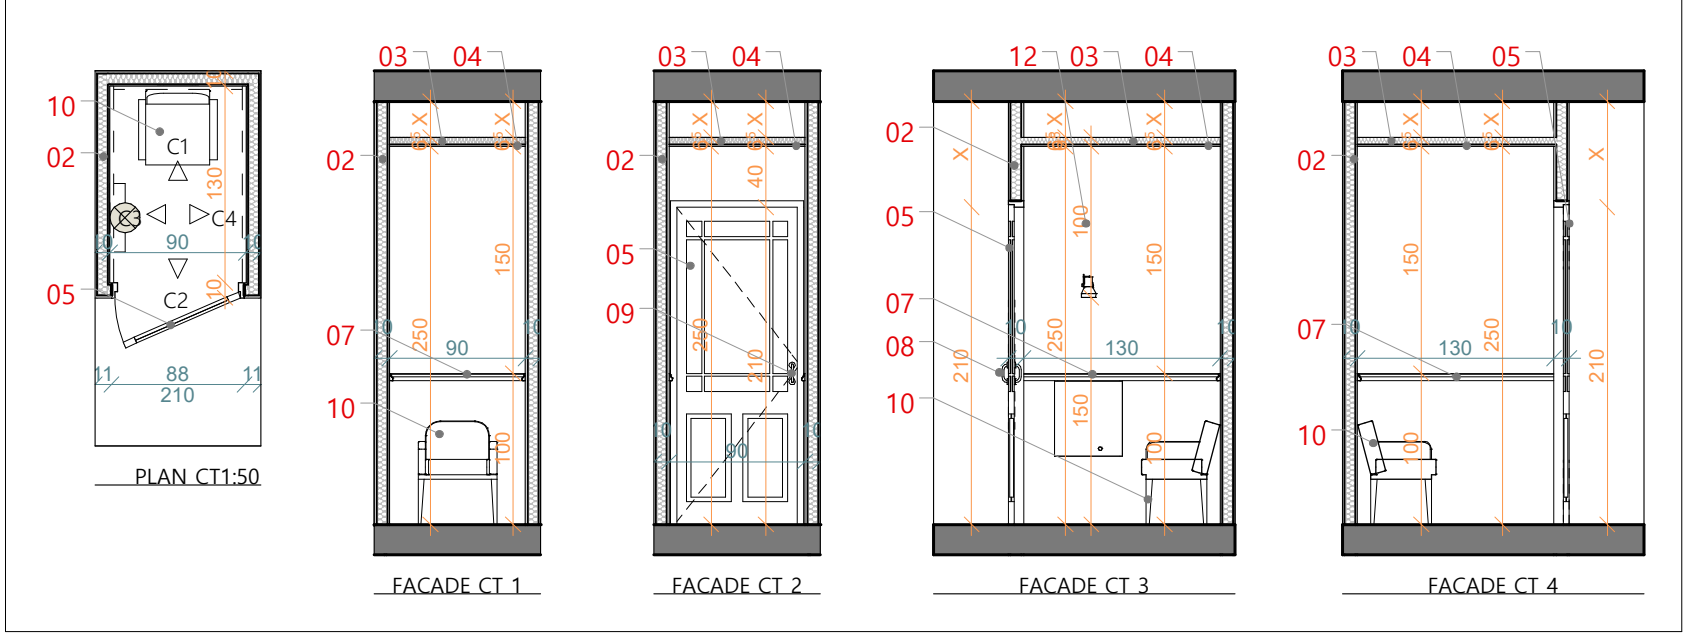




DÉTAIL WORKBAR

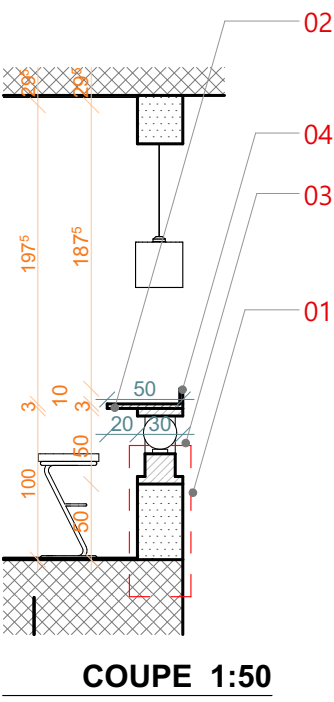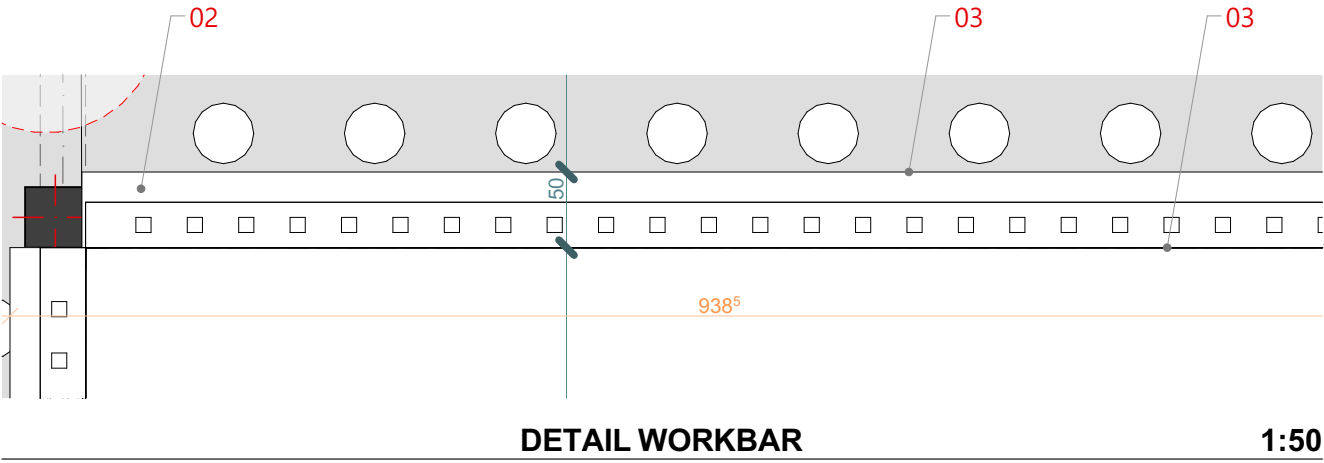

LEGENDE


- 01** : Pose sur garde de corps existant
- 02** : Plan de bar mélaminé Type EGGER, Finition F206 ST09 piètra grigia noir (ou équivalent).
- 03** : Champ apparent en cornière fintion laiton brossé.
- 04** : Remontée en mélanimé EGGER, Finition F206 ST09 piètra grigia noir (ou équivalent).

DÉTAIL BUREAU R+3

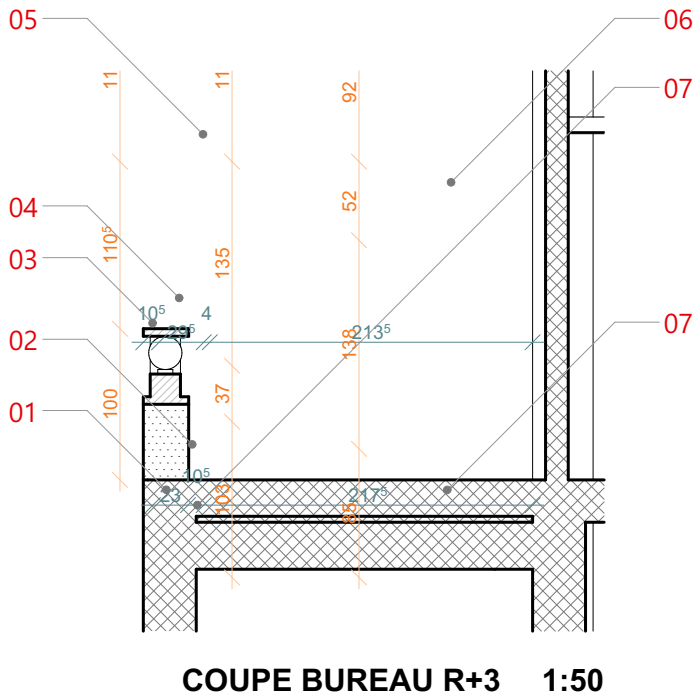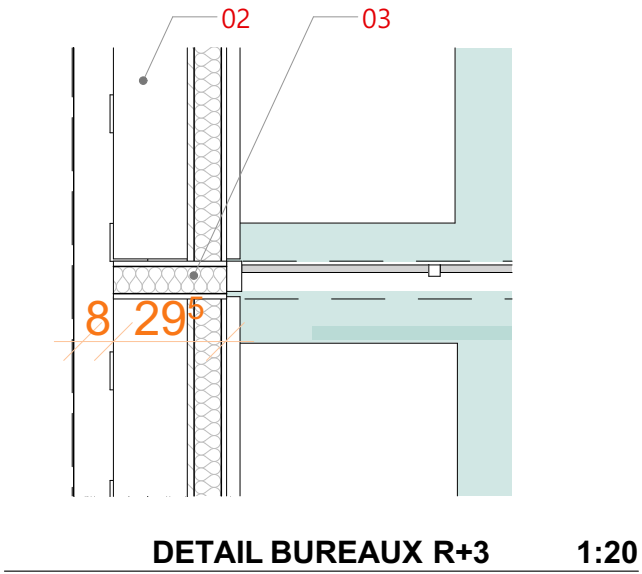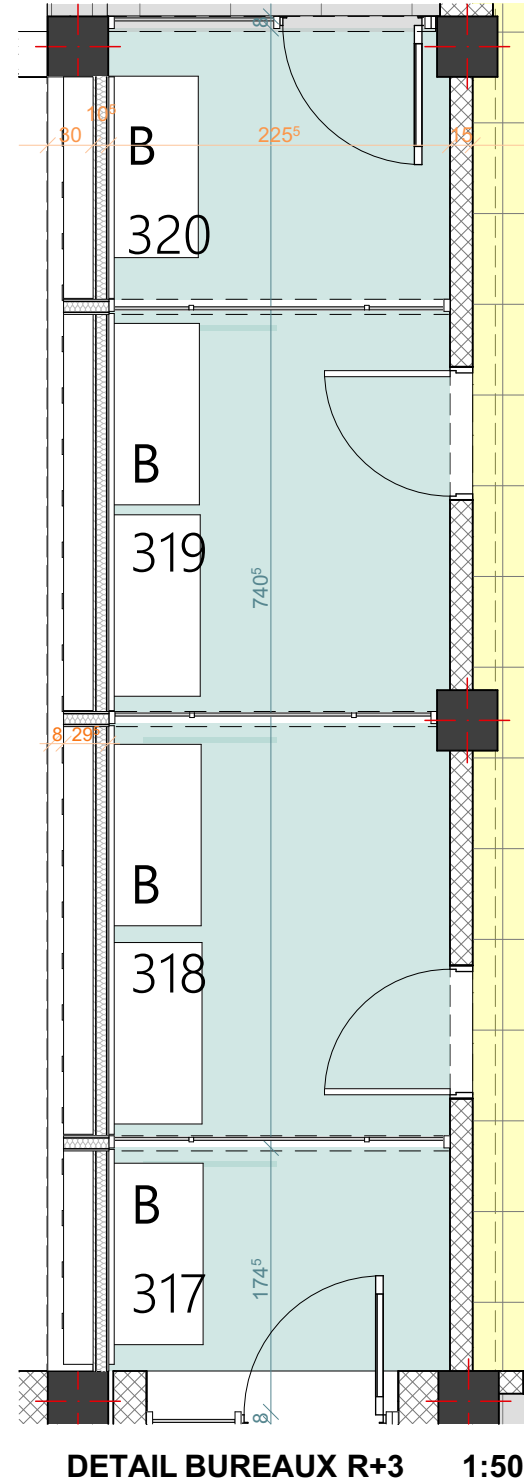

LEGENDE




- 01** : Pose sur garde de corps existant
- 02** : Plan de bar mélaminé type EGGER, Finition noir.
- 03** : Cloison amovible en vitrage bord a bord
- 04** : Cloison plaque de plâtre parement double face avec isolant.
- 05** : Barriere phonique type acoustimass au droit des cloisons de séparation bureaux.
- 06** : Faux plafond
- 07** : Cloison avec isolant en allège, parement bois coté garde corps, plaque de plâtre coté bureau.
- 08** : Allège base dans cloison amovible avec isolant.





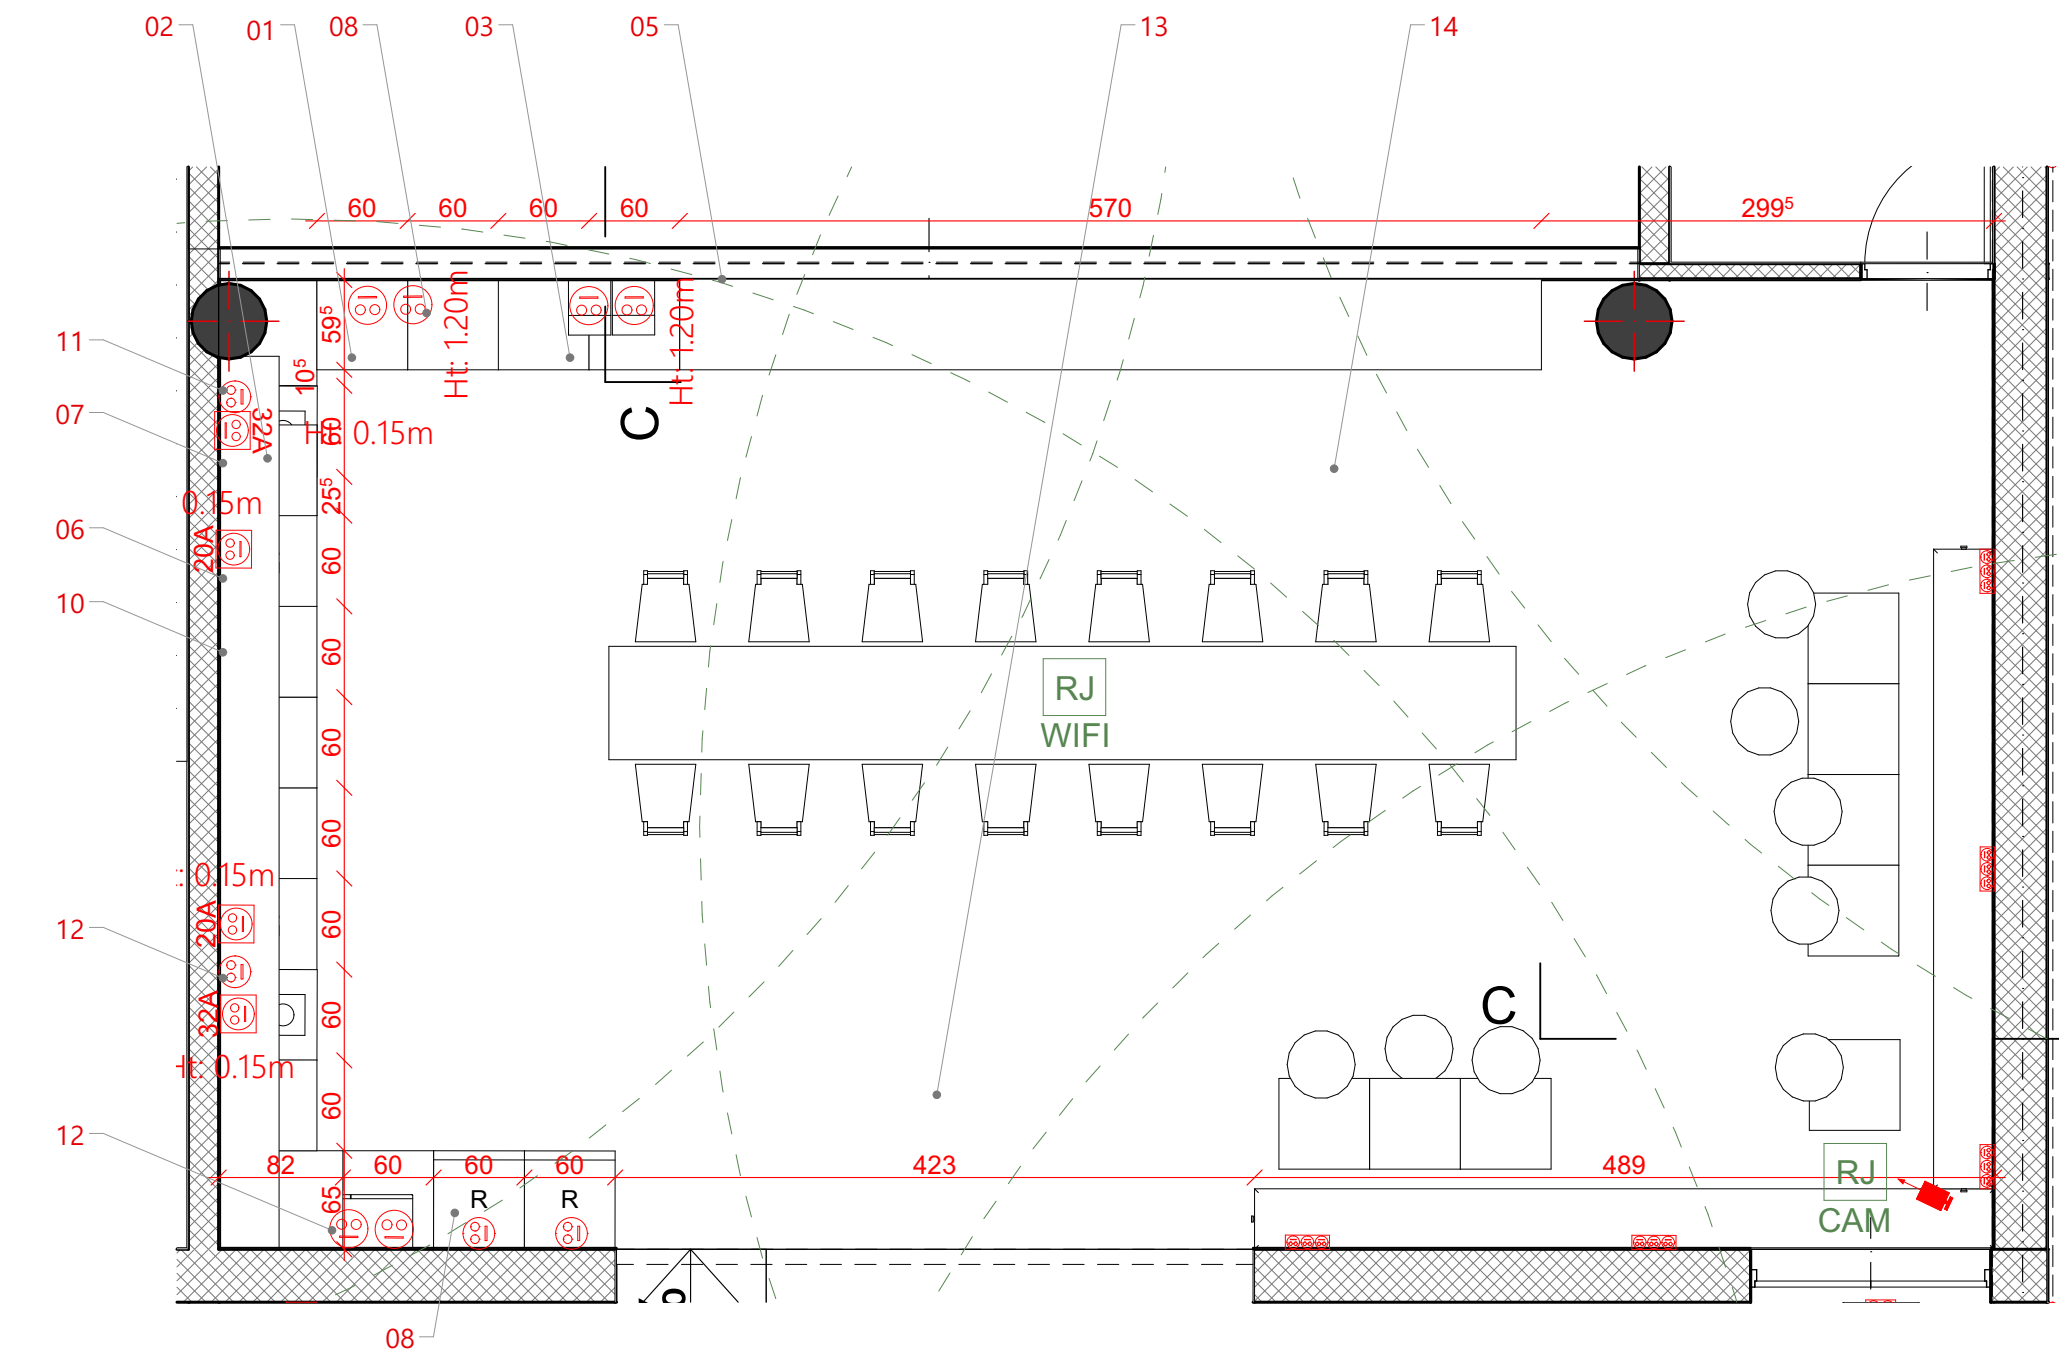




LEGENDE

- 01 : Eléments de cuisine Lapeyre, modèle Iconic Romarin
Bouton Disque Doré Mat
- 02 : Plaque à induction (cf cahier des charges exploitant joint)
- 03 : Plan de travail, Pietra Grigia Noir
- 04 : Etagère EGGER Stratifié F206 ST9 Piétra Grigia Noir
- 05 : Crédence, MANACOR de chez Equipe Ceramics
- 06 : Lave vaisselle (cf cahier des charges exploitant joint)
- 07 : Four (cf cahier des charges exploitant joint)
- 08 : Four micro-onde (cf cahier des charges exploitant joint)
- 09 : Réfrigérateur (cf cahier des charges exploitant joint)
- 10 : Evier profond avec égouttoir noir
Robinetterie noire
- 11 : Hotte aspirante (cf cahier des charges exploitant joint)
- 12 : Prises pour divers éléments de cuisine
- 13 : Spot lumineux
- 14 : Faux plafond type gypstone

NOTE : prévoir évacuation et arrivée d'eau pour évier

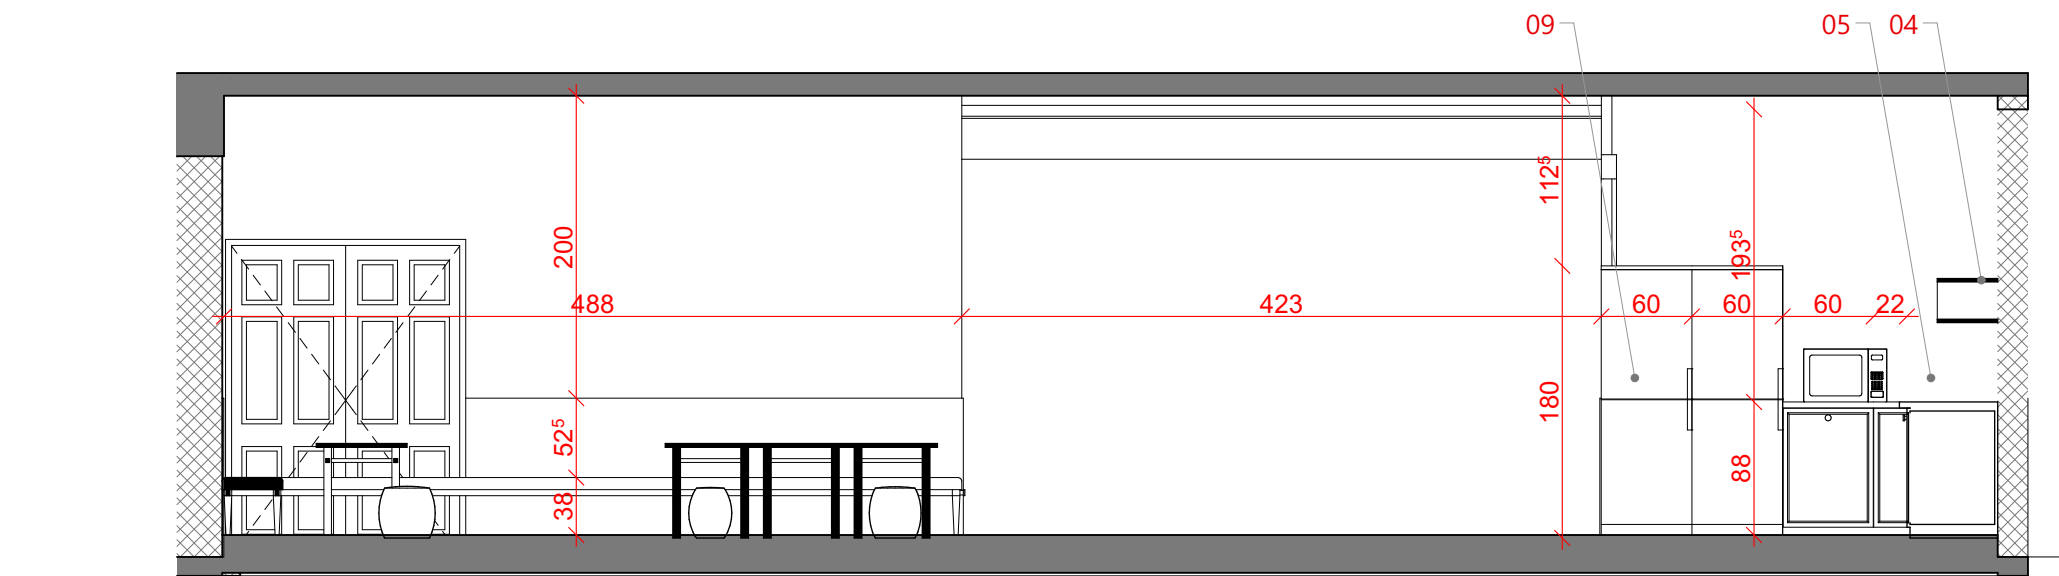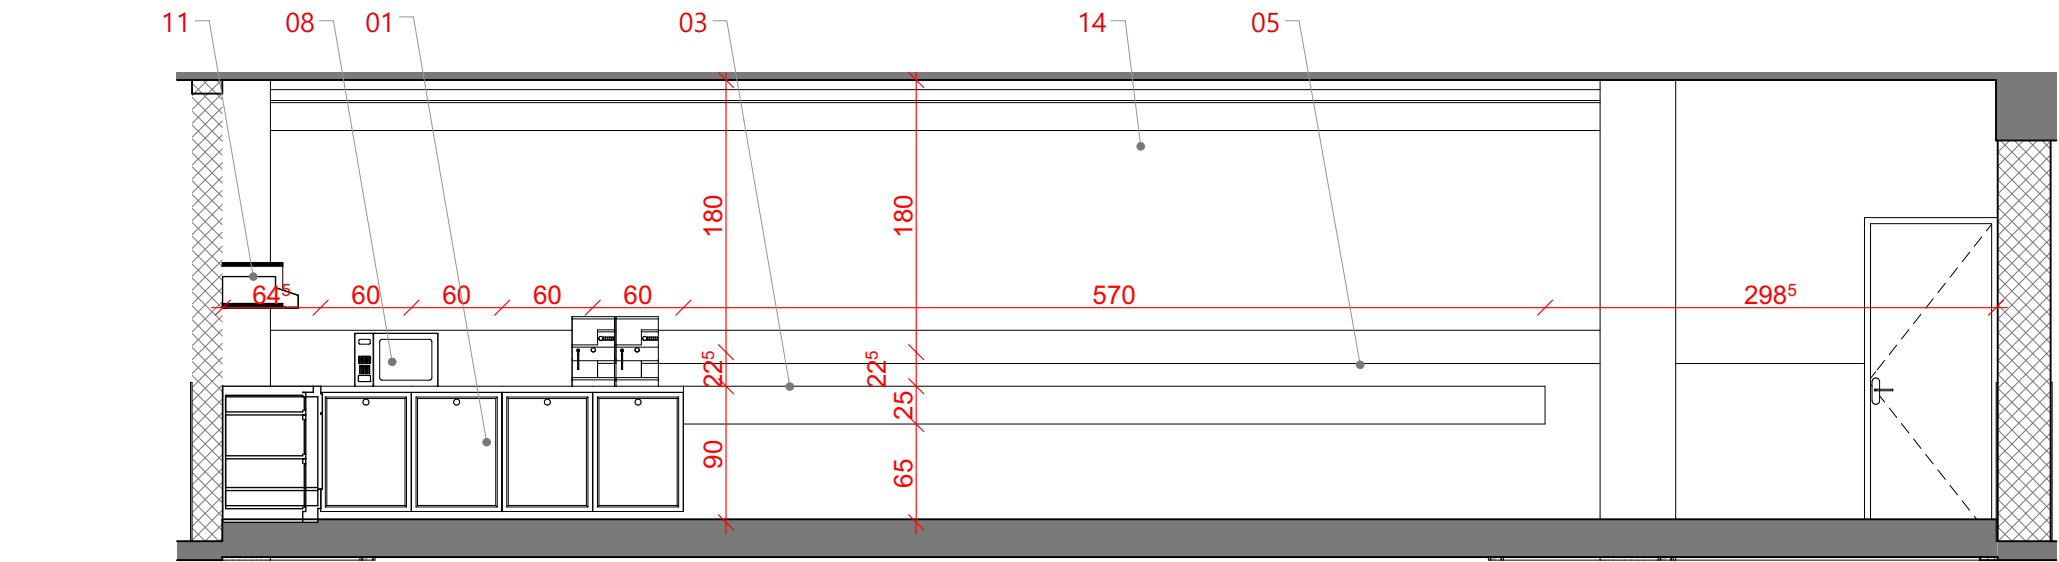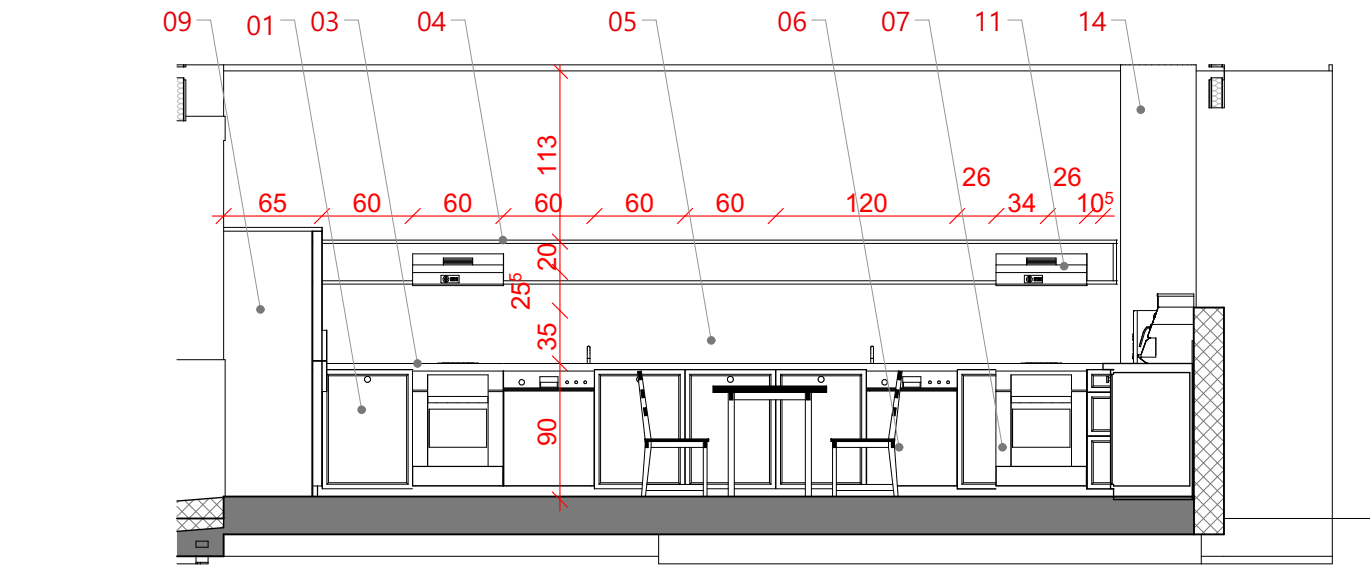

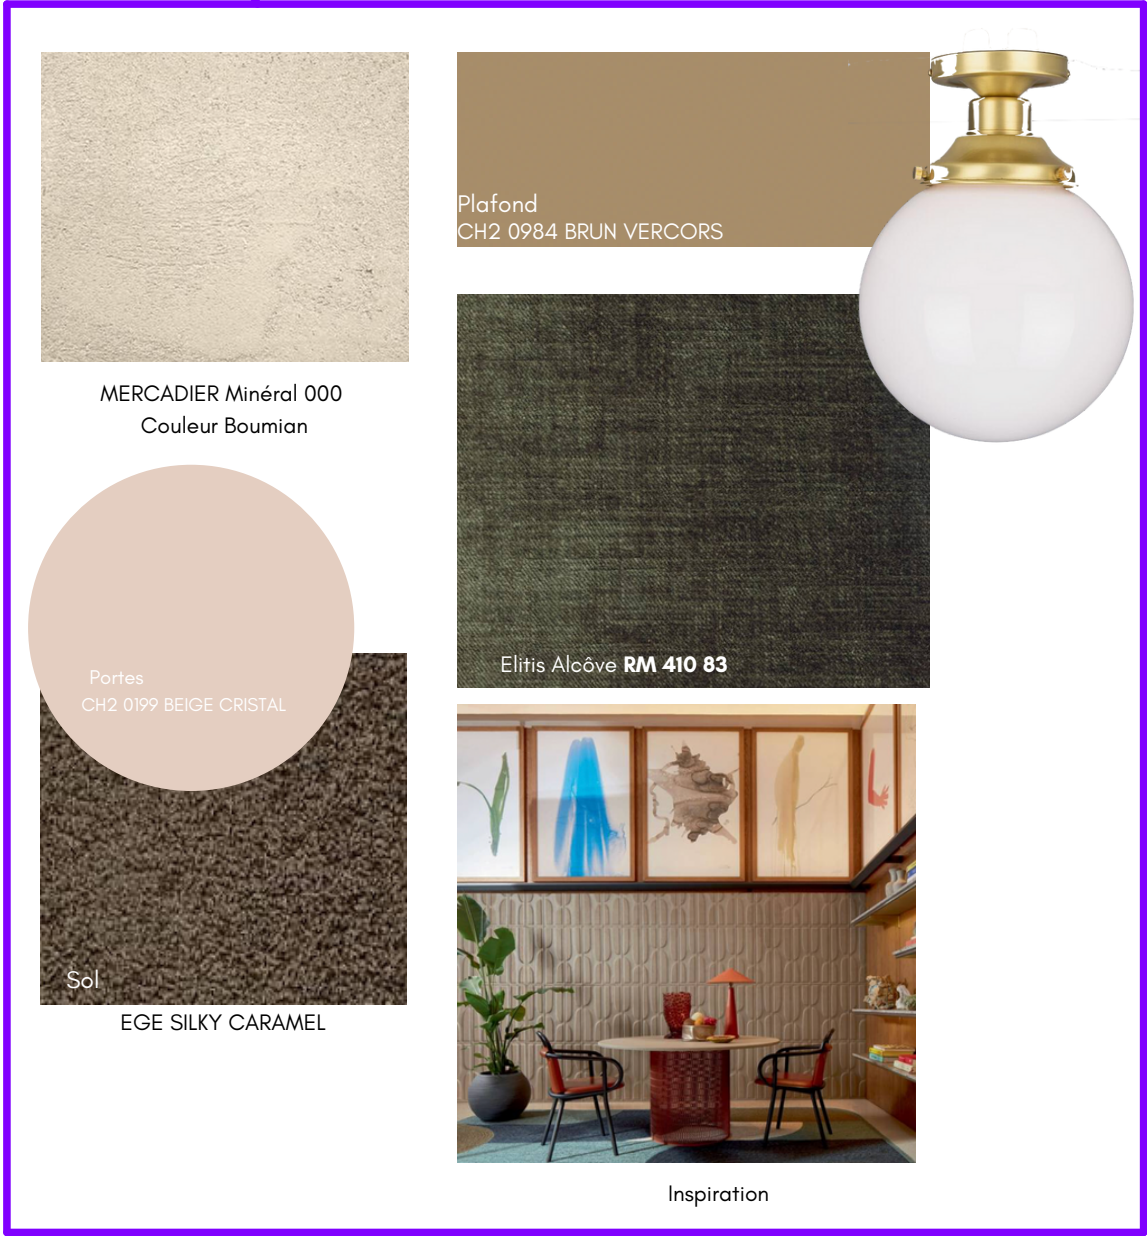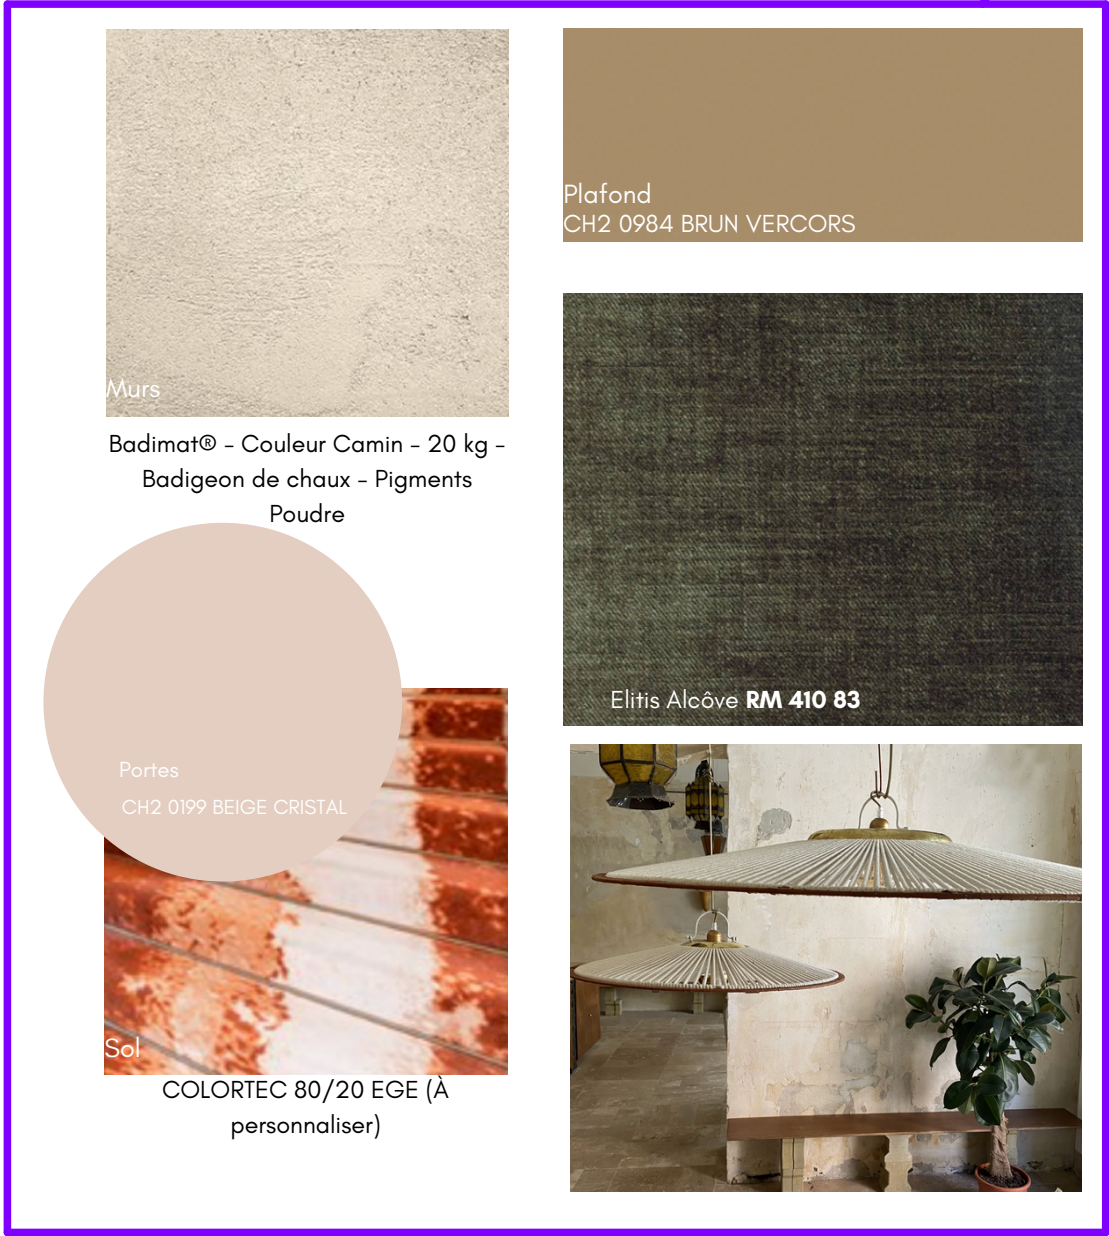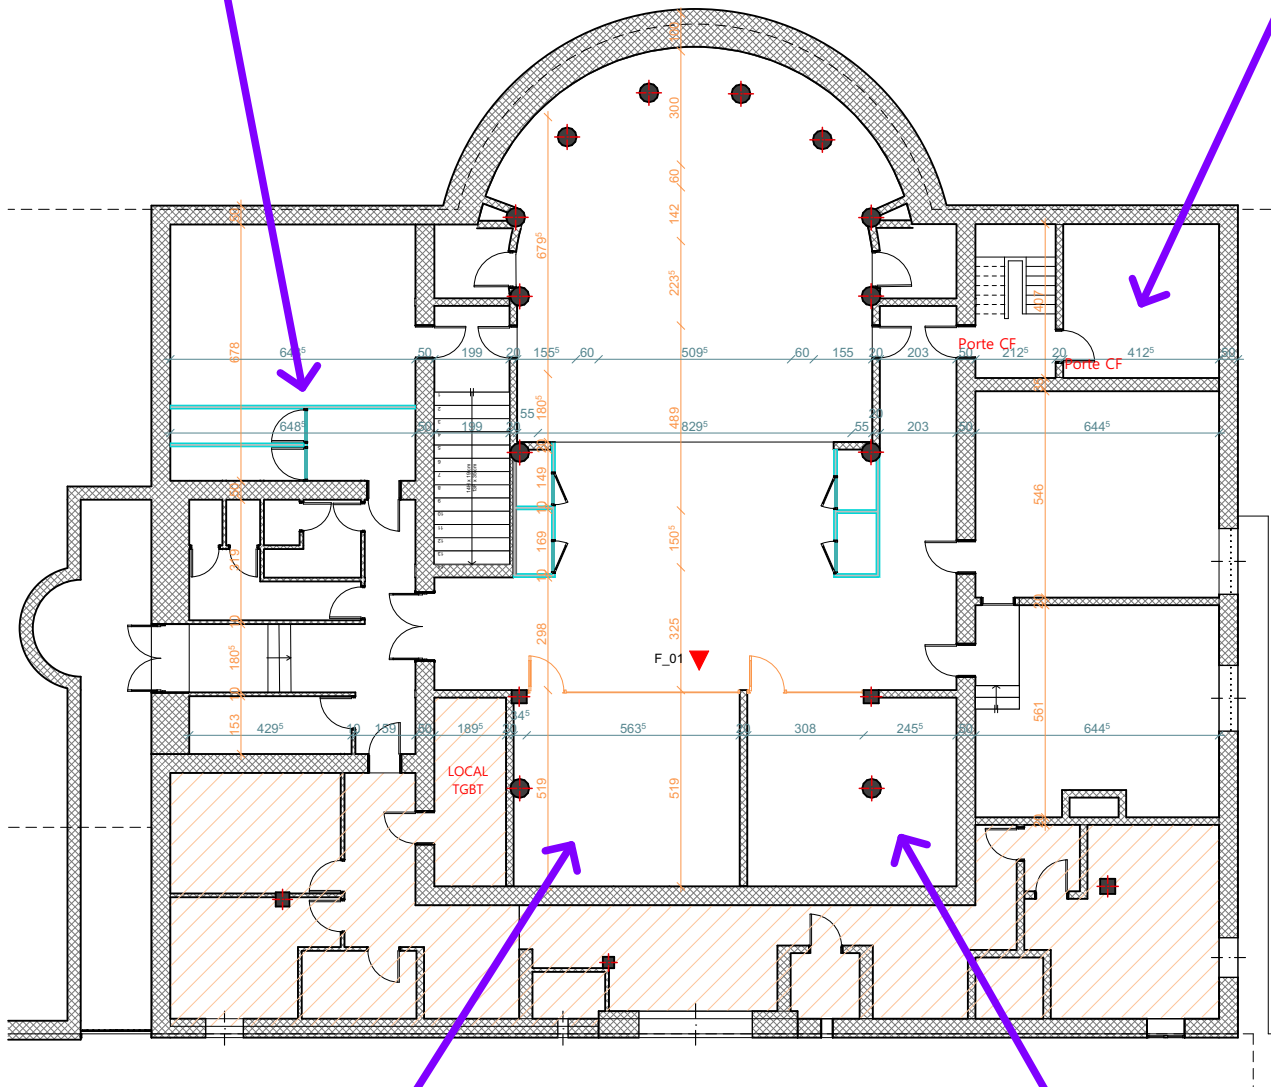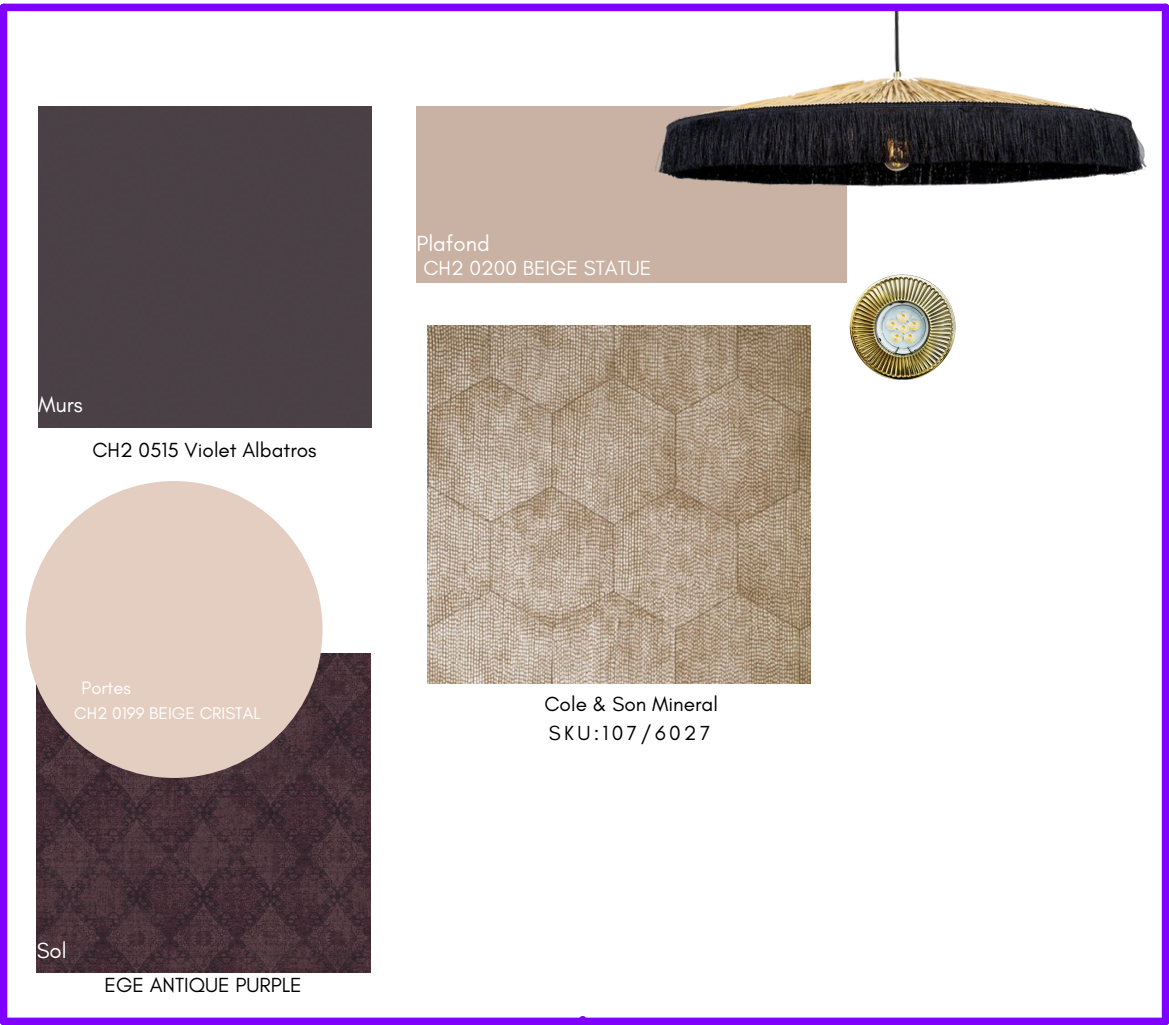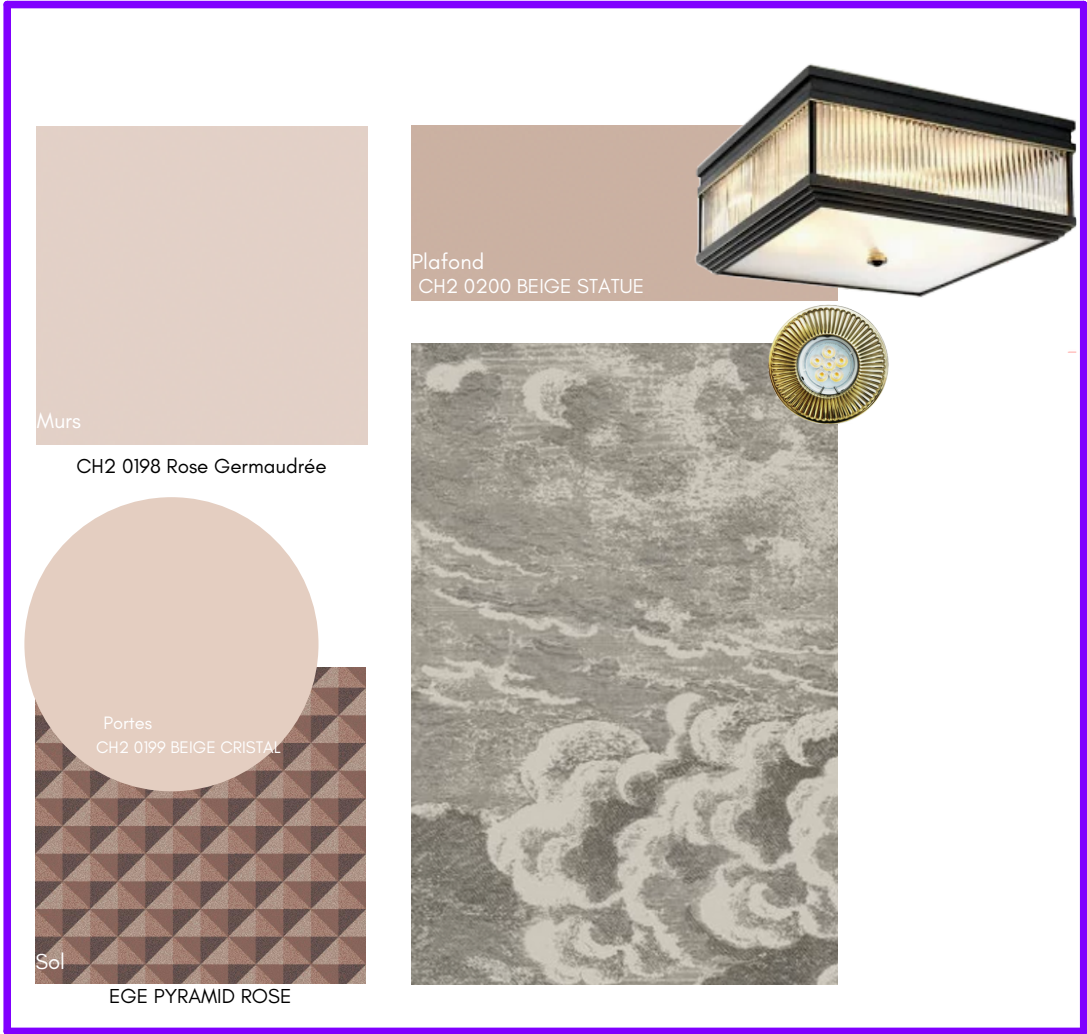

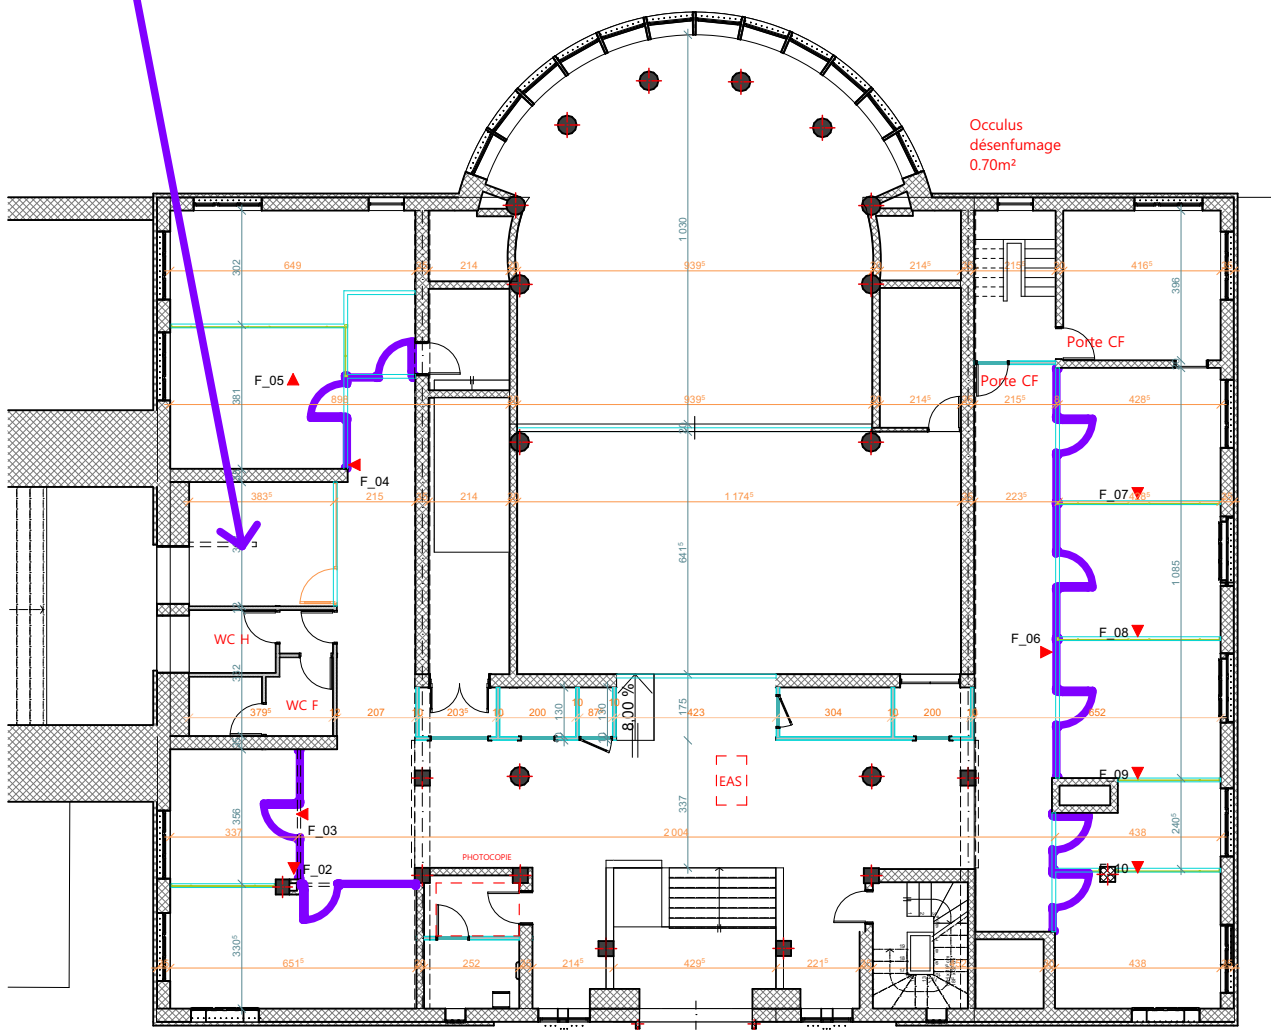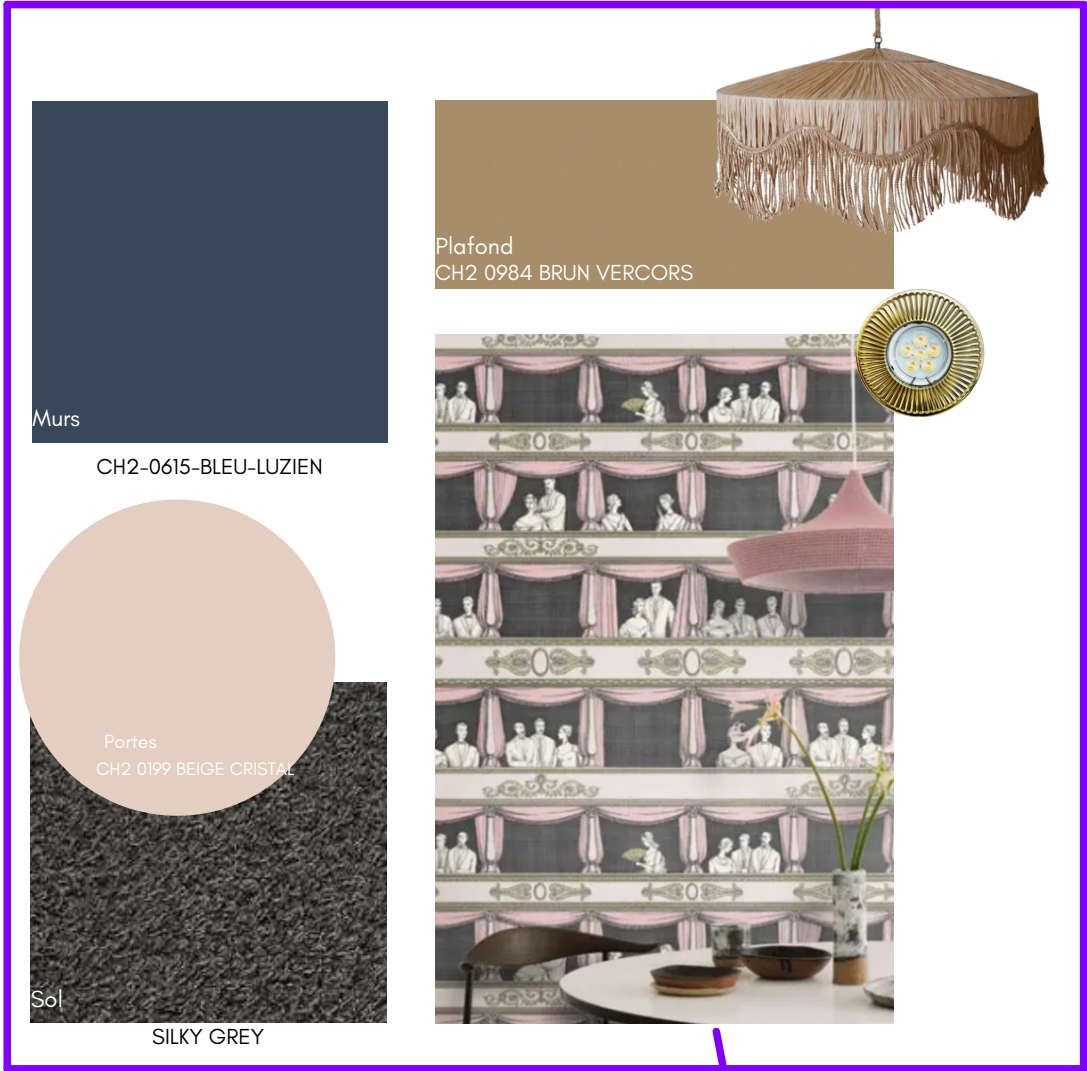



01 : Bloc porte, vantail tout hauteur,
âme pleine de 40mm finition
peinture CHROMATIC Beige sablon
CH2 0973- Bati RAL8022

02 : Champlat médium ép 6mm,
largeur 8cm en périphérie de l'âme
côté circulation, finition peinture
CHROMATIC Beige sablon CH2
0973

03 : Paire de béquilles ROBOTRE sur
rosace ronde, laiton poli.
www.euxos.com
Référence : CD91RSB7-OL

04 : Simple vitrage trempé jonction bord à bord.

05 : Lisse haute 40mm
lisse basse de 40mm
Finition: RAL8000

06 : Heurtoir de porte d'entrée REIMS en laiton poli.
www.1001poignees.comm

07 : Canon

08 : Angle vitrage bord à bord

09 : Imposte en plaque de plâtre.
Finition : cf DCE parachèvement
plafonds

10 : Point lumineux pour applique dans espaces de circulation : applique de chez MULLAN, modèle MLWL013, couleur Satin Brass.
Le bas de l'applique correspond au dessus du bâti de porte.

11 : Double vitrage avec imposte vitrée

12 : Ossature métallique
Finition : RAL8000


13 : Bloc 3 prises dans les bureaux

14 : Prise RJ 45

Y : A définir suivant largeur

X : A définir suivant hauteur sous plafond

NB : CF Plan typologie de cloisonnement
pour répartition des cloisons

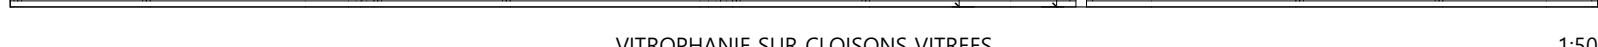

- 01 : Lisère noir
- 02 : Remplissage en blanc dépoli 50%
- 03 : Case transparente pour accueil enseigne entreprise




01 : Liseré anthracite: C64 M54 J51 N68 ou
R53V54 B54 ou Pantone Black 7C

02 : Remplissage en blanc dépoli 50%

03 : Case transparente pour accueil enseigne entreprise dimension en fonction du nom de la salle

Police Montserrat pour les salles de
réunion


04 : Case translucide pour salle de réunion

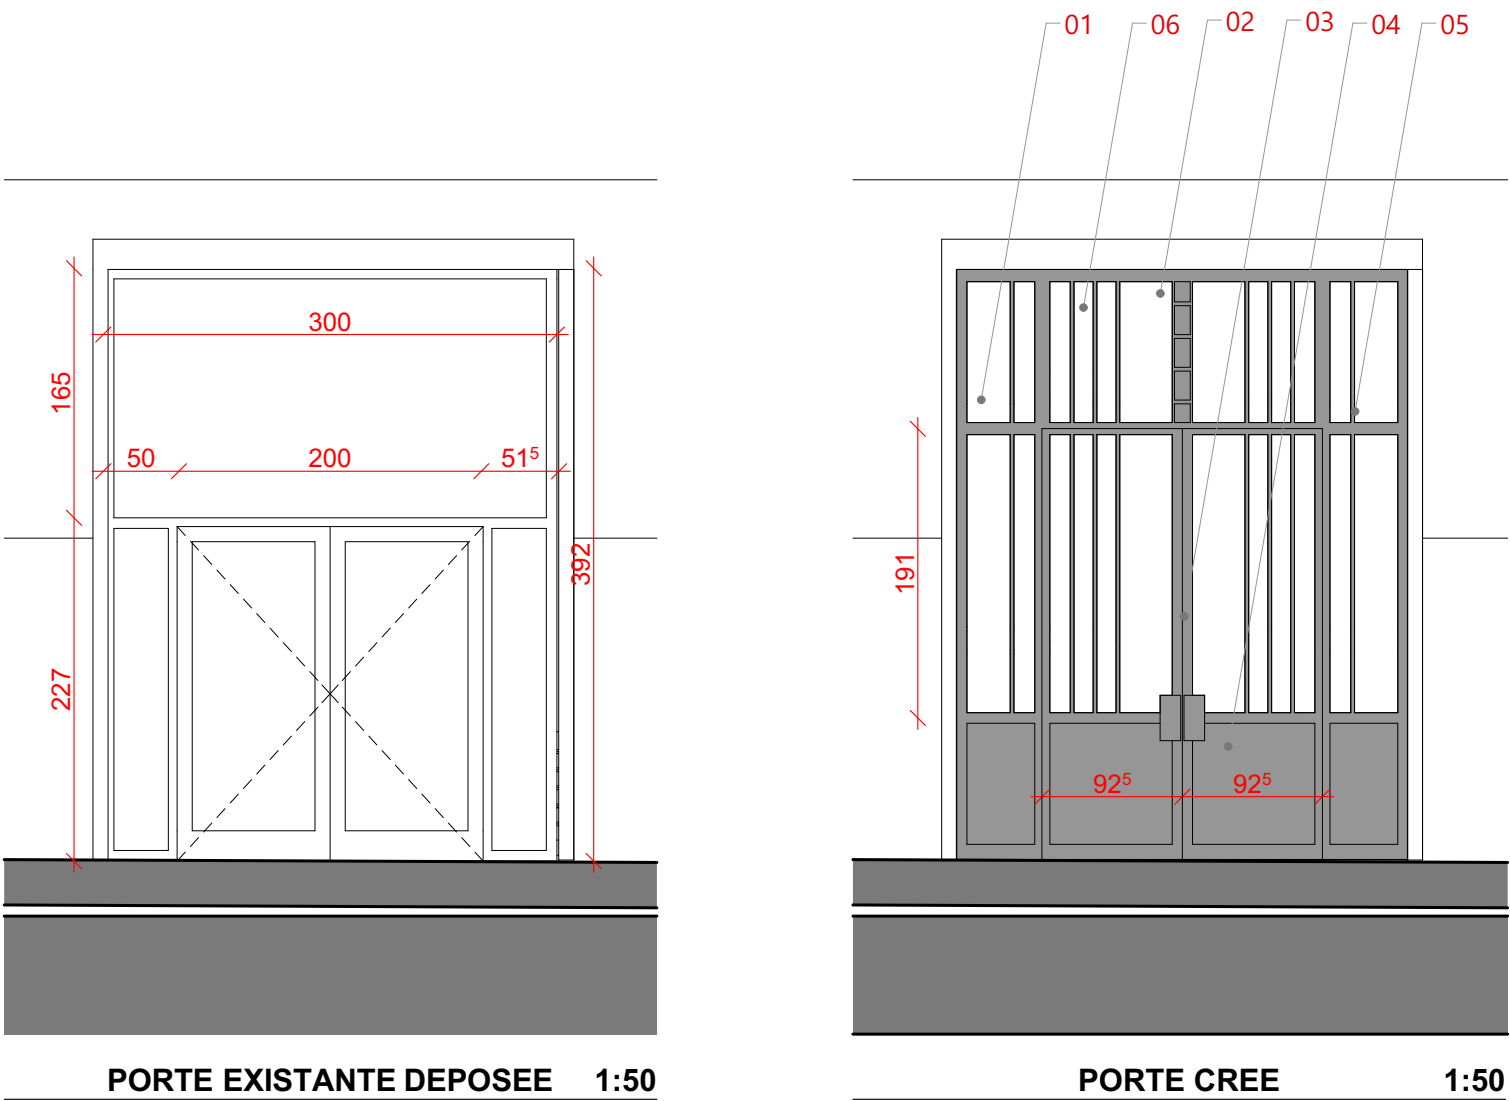

LEGENDE


- 01 : Chassis fixe avec imposte pleine
- 02 : Porte double battante
- 03 : Poignée de préemption en métal laqué
- 04 : Imposte pleine en métal laqué, couleur dito élément métallique existant
- 05 : Décor métallique en métal laqué couleur dito élément métallique existant
- 06 : Vitrage en applique intérieure



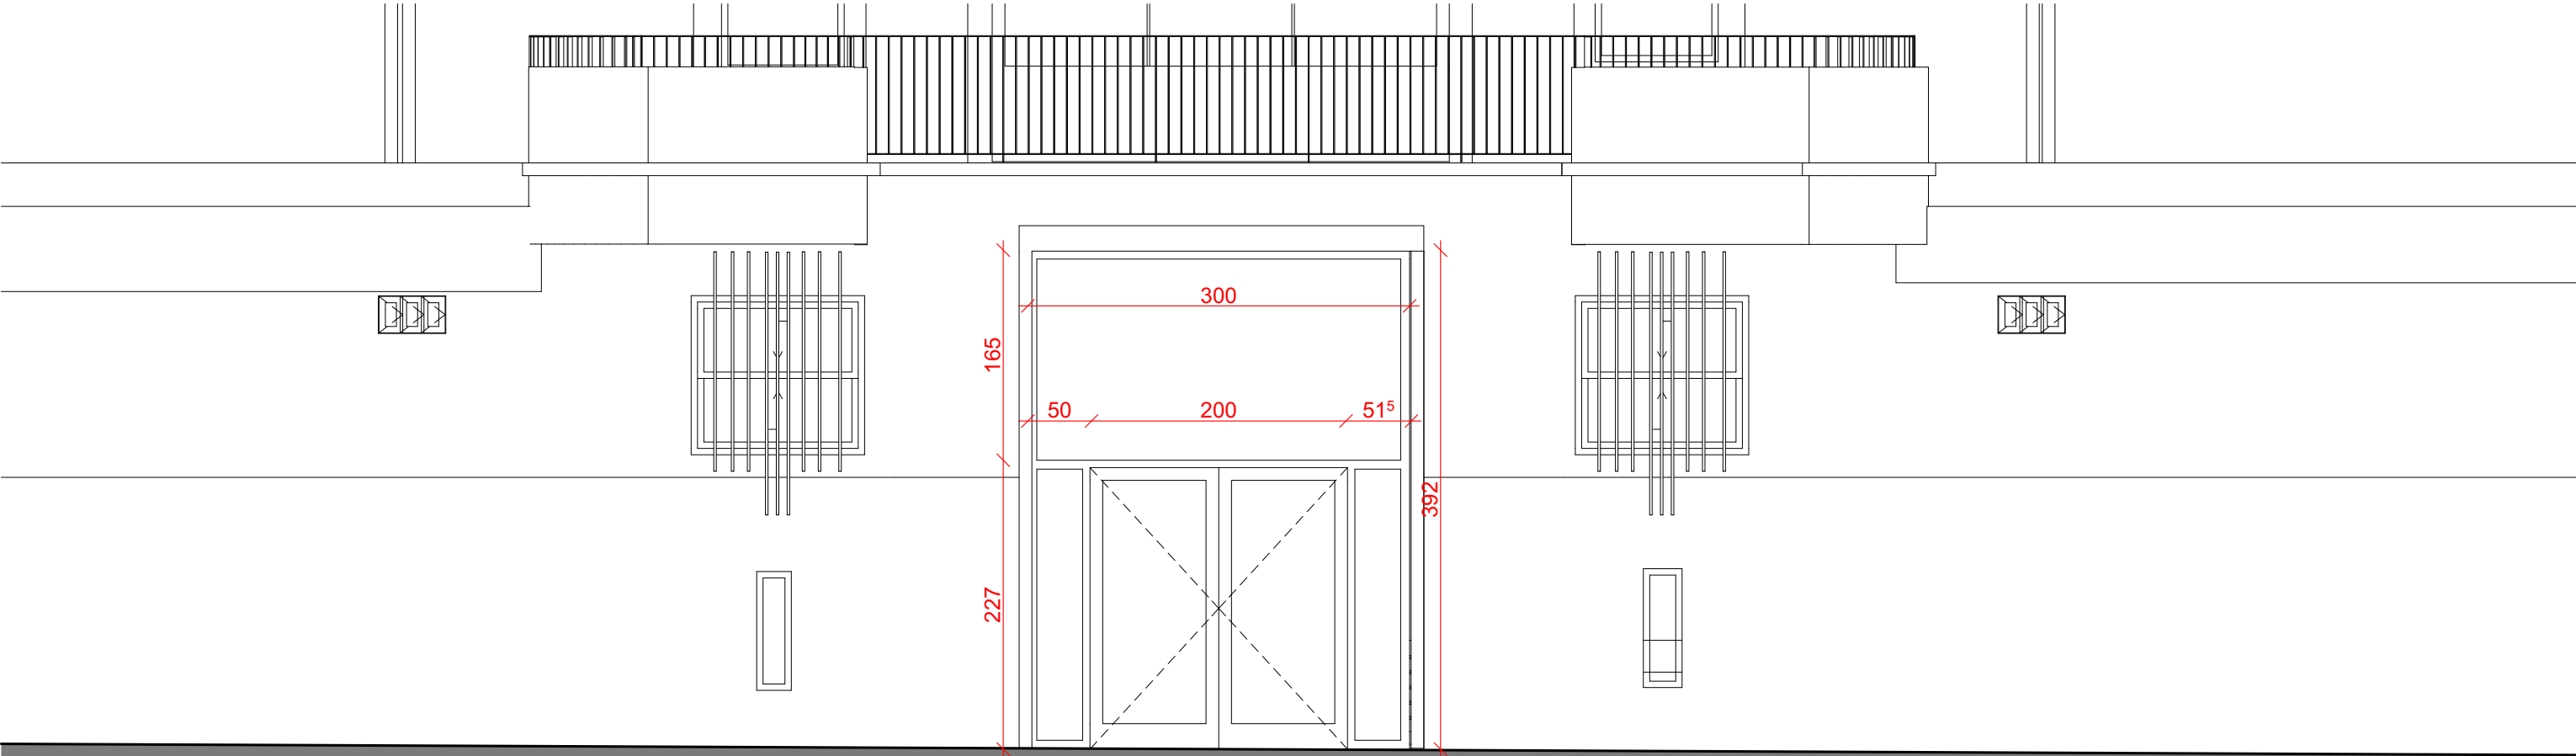

PORTE EXISTANTE DEPOSEE

1:50


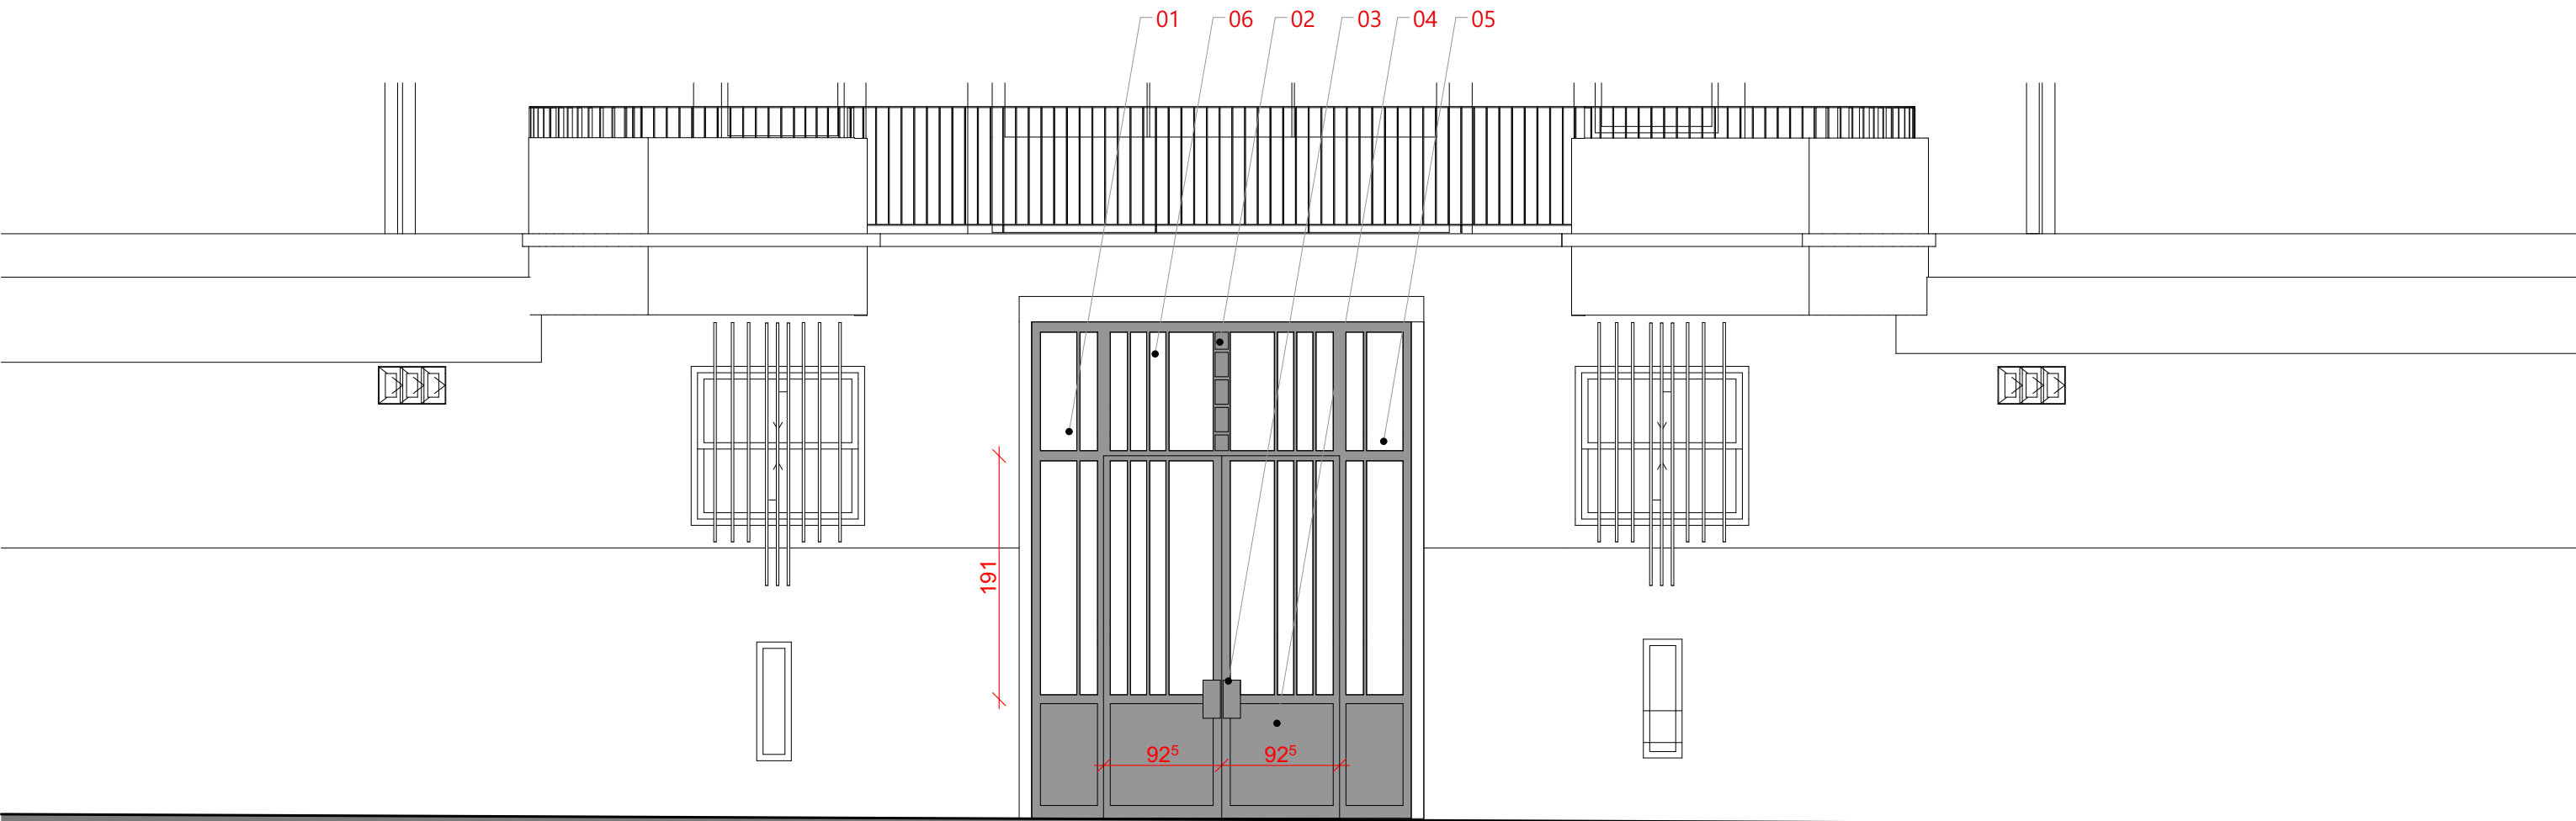


PORTE CREE

1:50

LEGENDE

- 01 : Chassis fixe avec imposte pleine
- 02 : Porte double battante
- 03 : Poignée de préemption en métal laqué
- 04 : Imposte pleine en métal laqué, couleur dito élément métallique existant
- 05 : Décor métallique en métal laqué couleur dito élément métallique existant
- 06 : Vitrage en applique intérieure

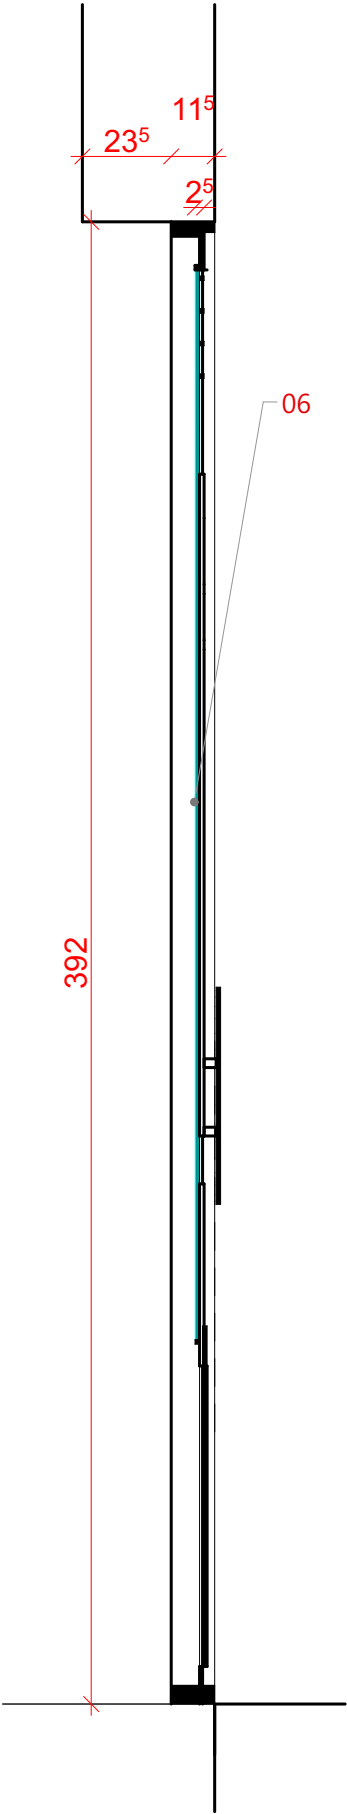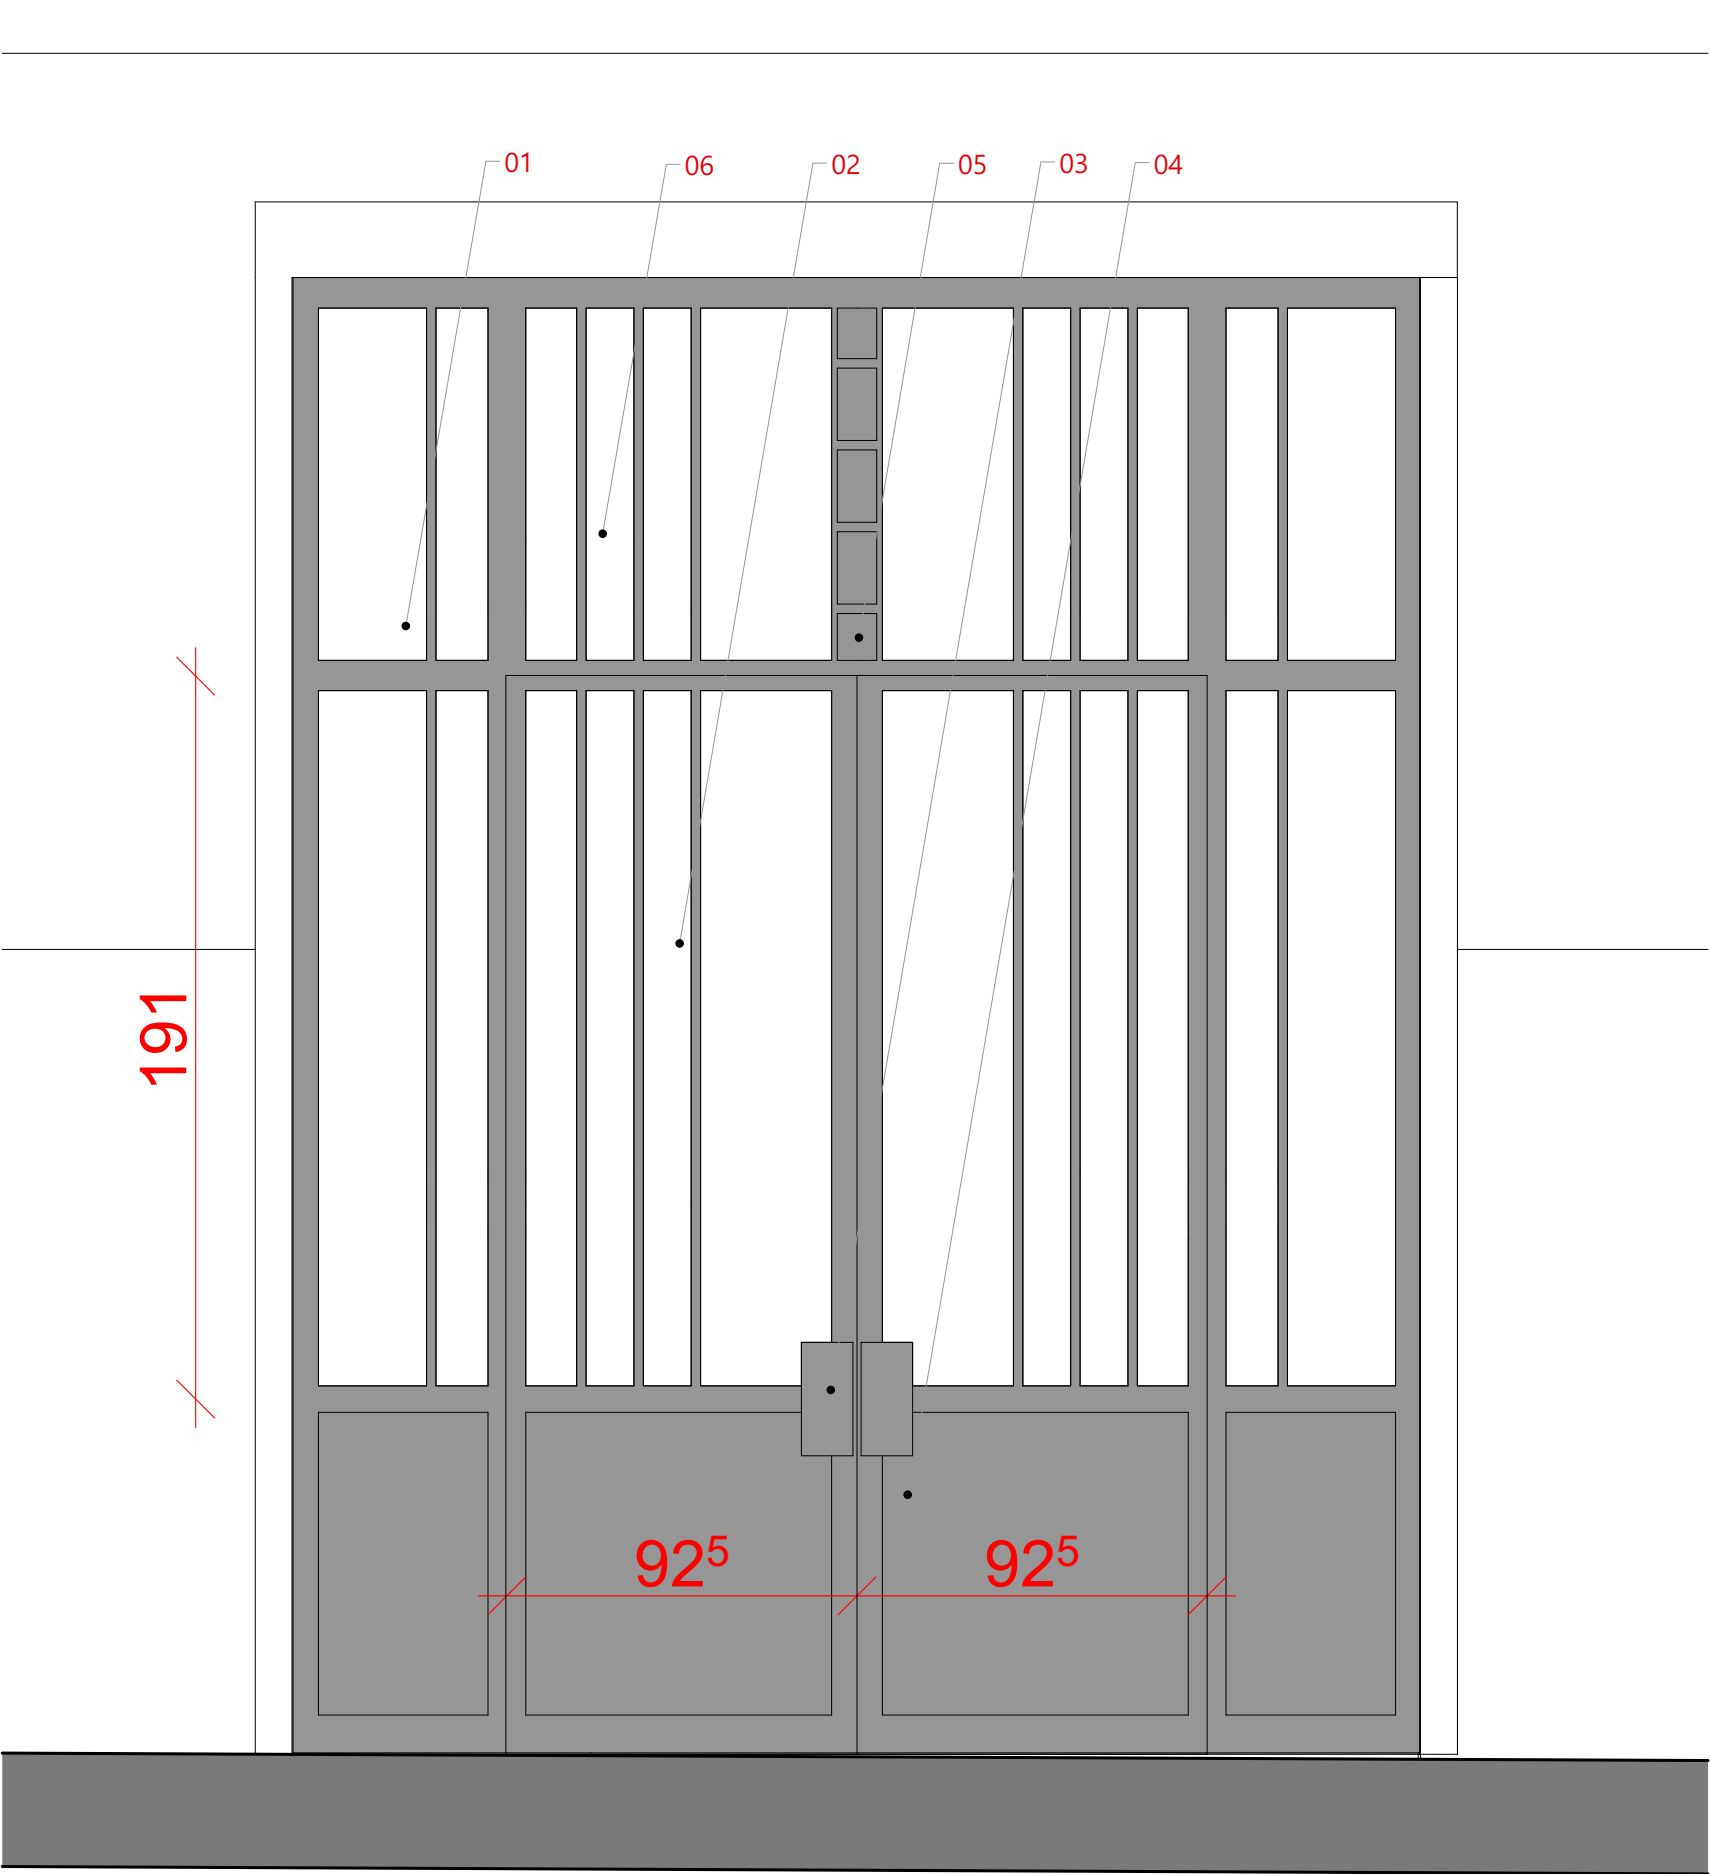

LEGENDE

- 01 : Chassis fixe avec imposte pleine
- 02 : Porte double battante
- 03 : Poignée de préemption en métal laqué
- 04 : Imposte pleine en métal laqué, couleur dito élément métallique existant
- 05 : Décor métallique en métal laqué couleur dito élément métallique existant
- 06 : Vitrage en applique intérieure

PORTE CREE

1:20

PORTE CRÉE 1:20

MARCHE N°2538N02PAN 2 Place Saint-Pierre 38217 VIENNE	Maître d'ouvrage : Chambre de Commerce et d'industrie de Nord-Isère 2, Place Saint Pierre Vienne 38217	Maître d'oeuvre : Atelier A.P.I. S.A.R.L. M. Antoine LECOMTE & M. Antoine LECOMTE 3 Rue Auguste Houzeau 76000 ROUEN			Echelle(s) : 1:20	Format : A3	Date : 25/06/2026	Révision : Ind 06	N° de plan : PRO.14.9
					N° de projet : 22T03	Titre : PORTE EXTERIEURE ZOOM			

