


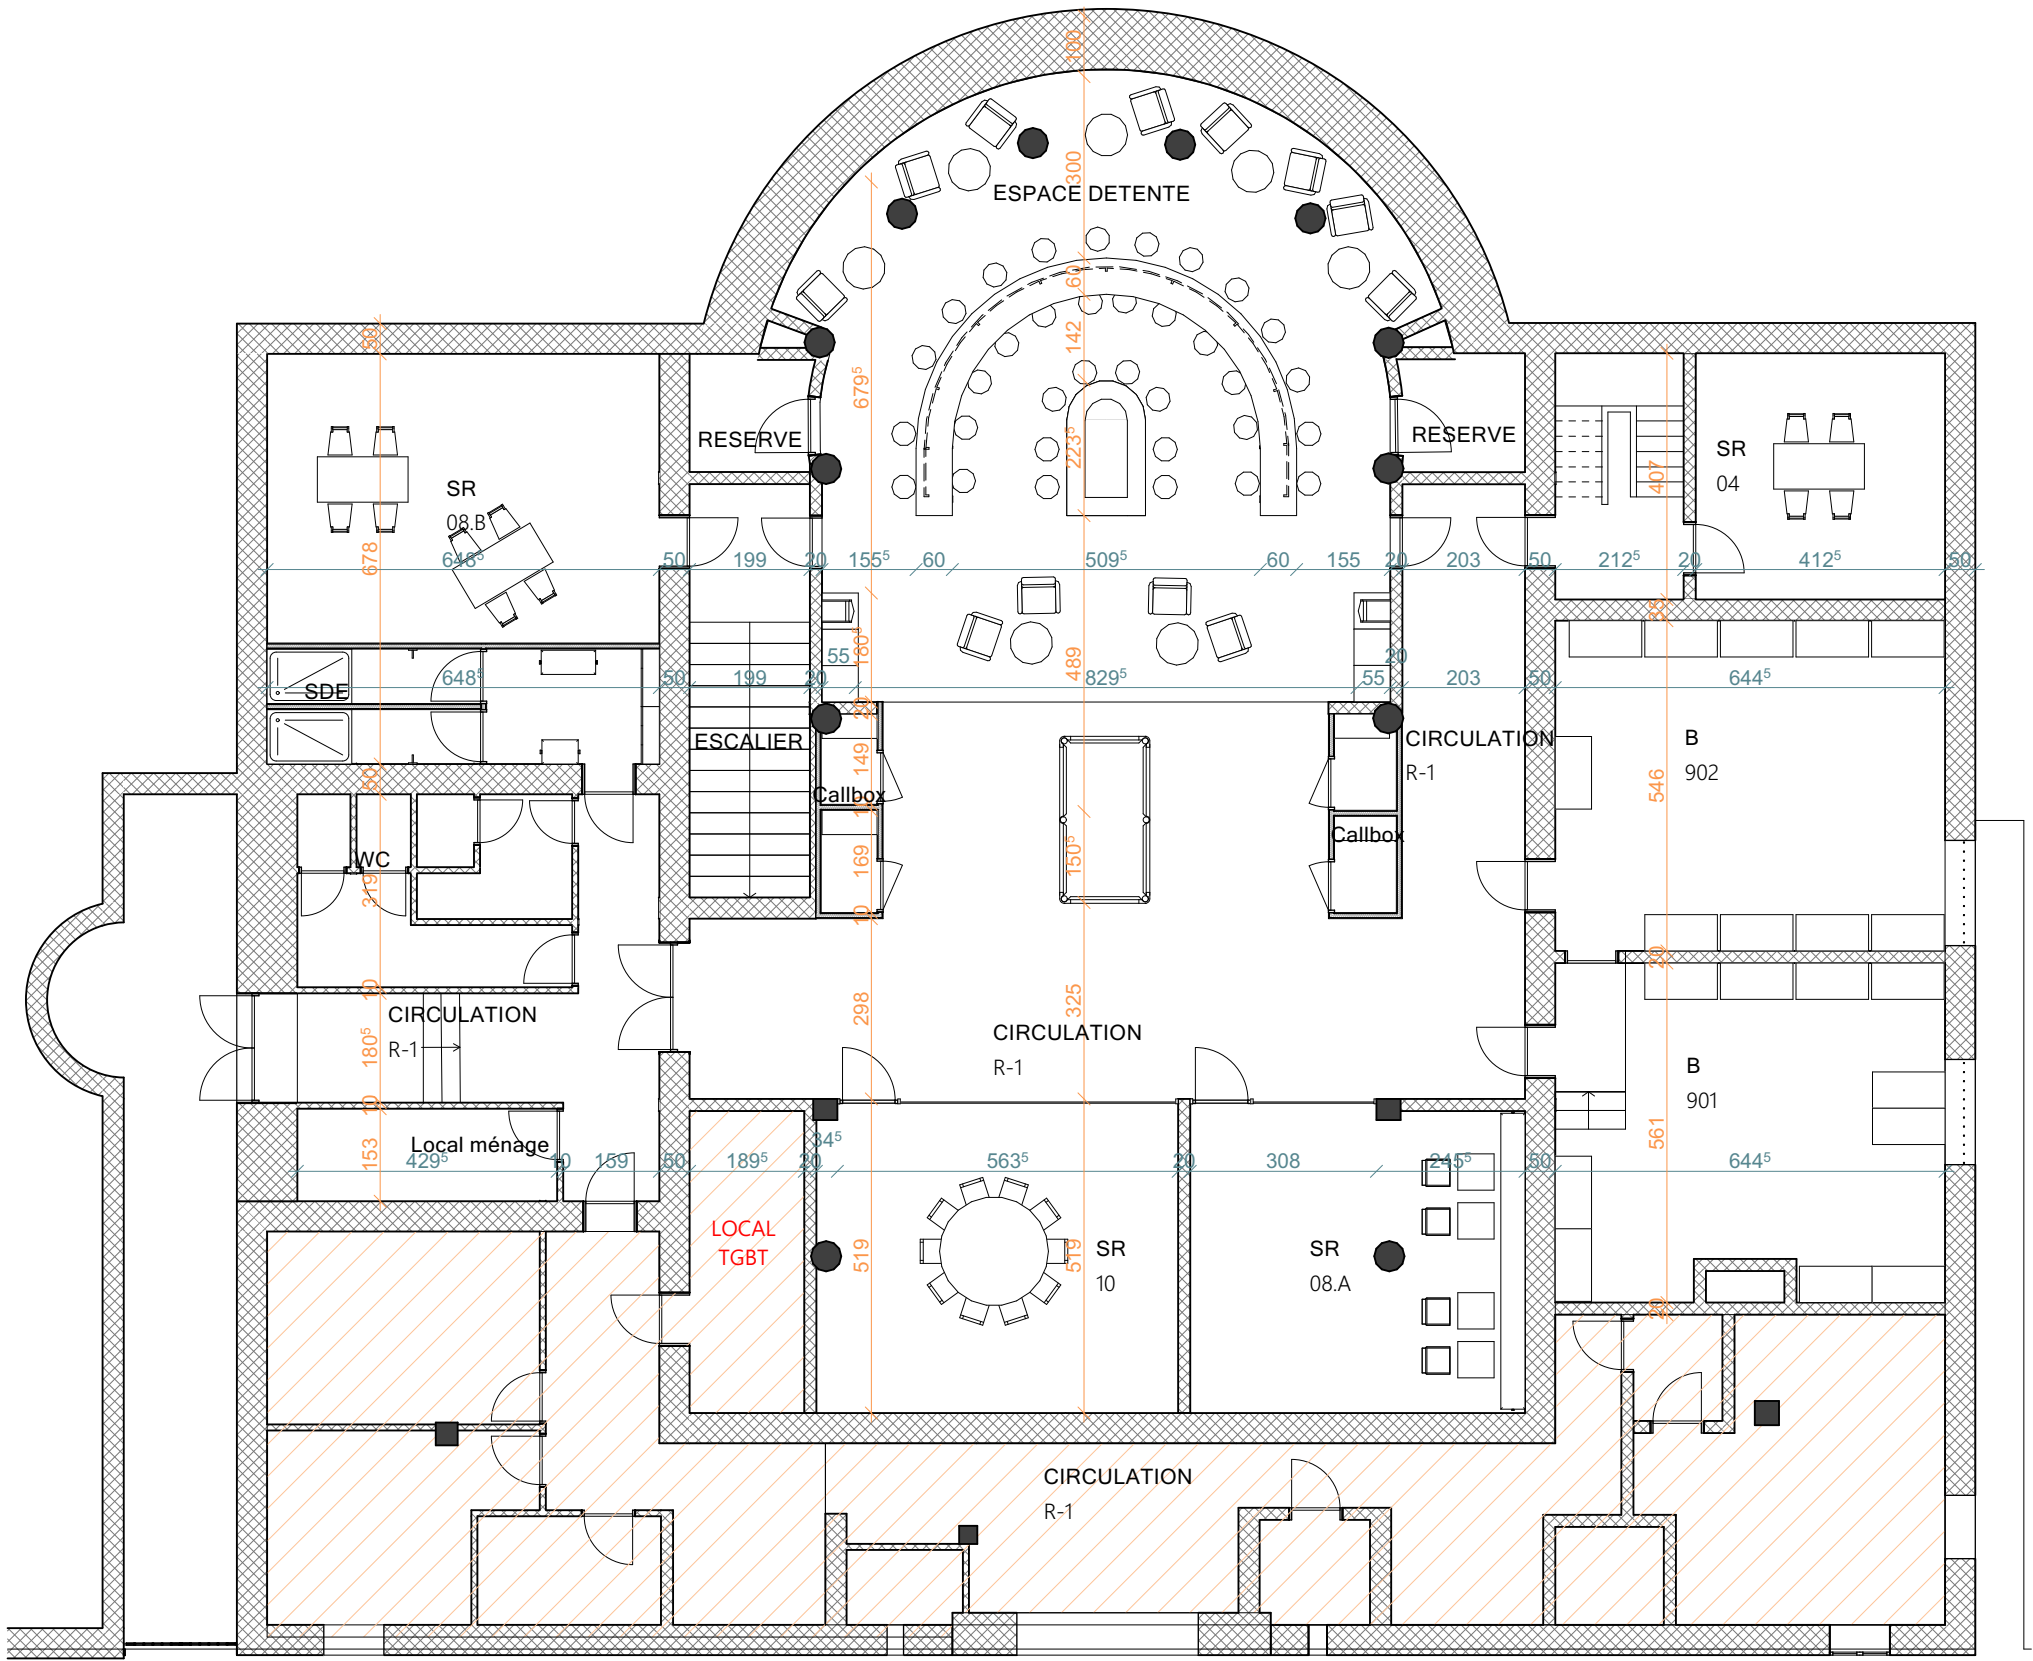

-1.

N-01


1:125

MARCHE N°2538N02PAN
2 Place Saint-Pierre
38217 VIENNE

Maître d'ouvrage :
Chambre de Commerce et d'industrie
de Nord-Isère
2, Place Saint Pierre Vienne 38217

Maître d'oeuvre :
Atelier A.P.I. S.A.R.L.
M. Antoine LECOMTE & M. Antoine LECOMTE
3 Rue Auguste Houzeau
76000 ROUEN

3 rue Auguste Houzeau
76000 ROUEN
SARL au capital social de 5000 €
N°SIREN: 840 620 123 - RCS ROUEN
APE: 7111Z - TVA: FR 23 808520158

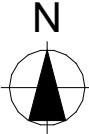


Echelle(s) :
1:125
N° de projet :
22T03

Format :
A3
Titre :
PLAN R-1 AMENAGEMENT

Date :
25/06/2026

Révision :
Ind 06

N° de plan :
PRO.2.1

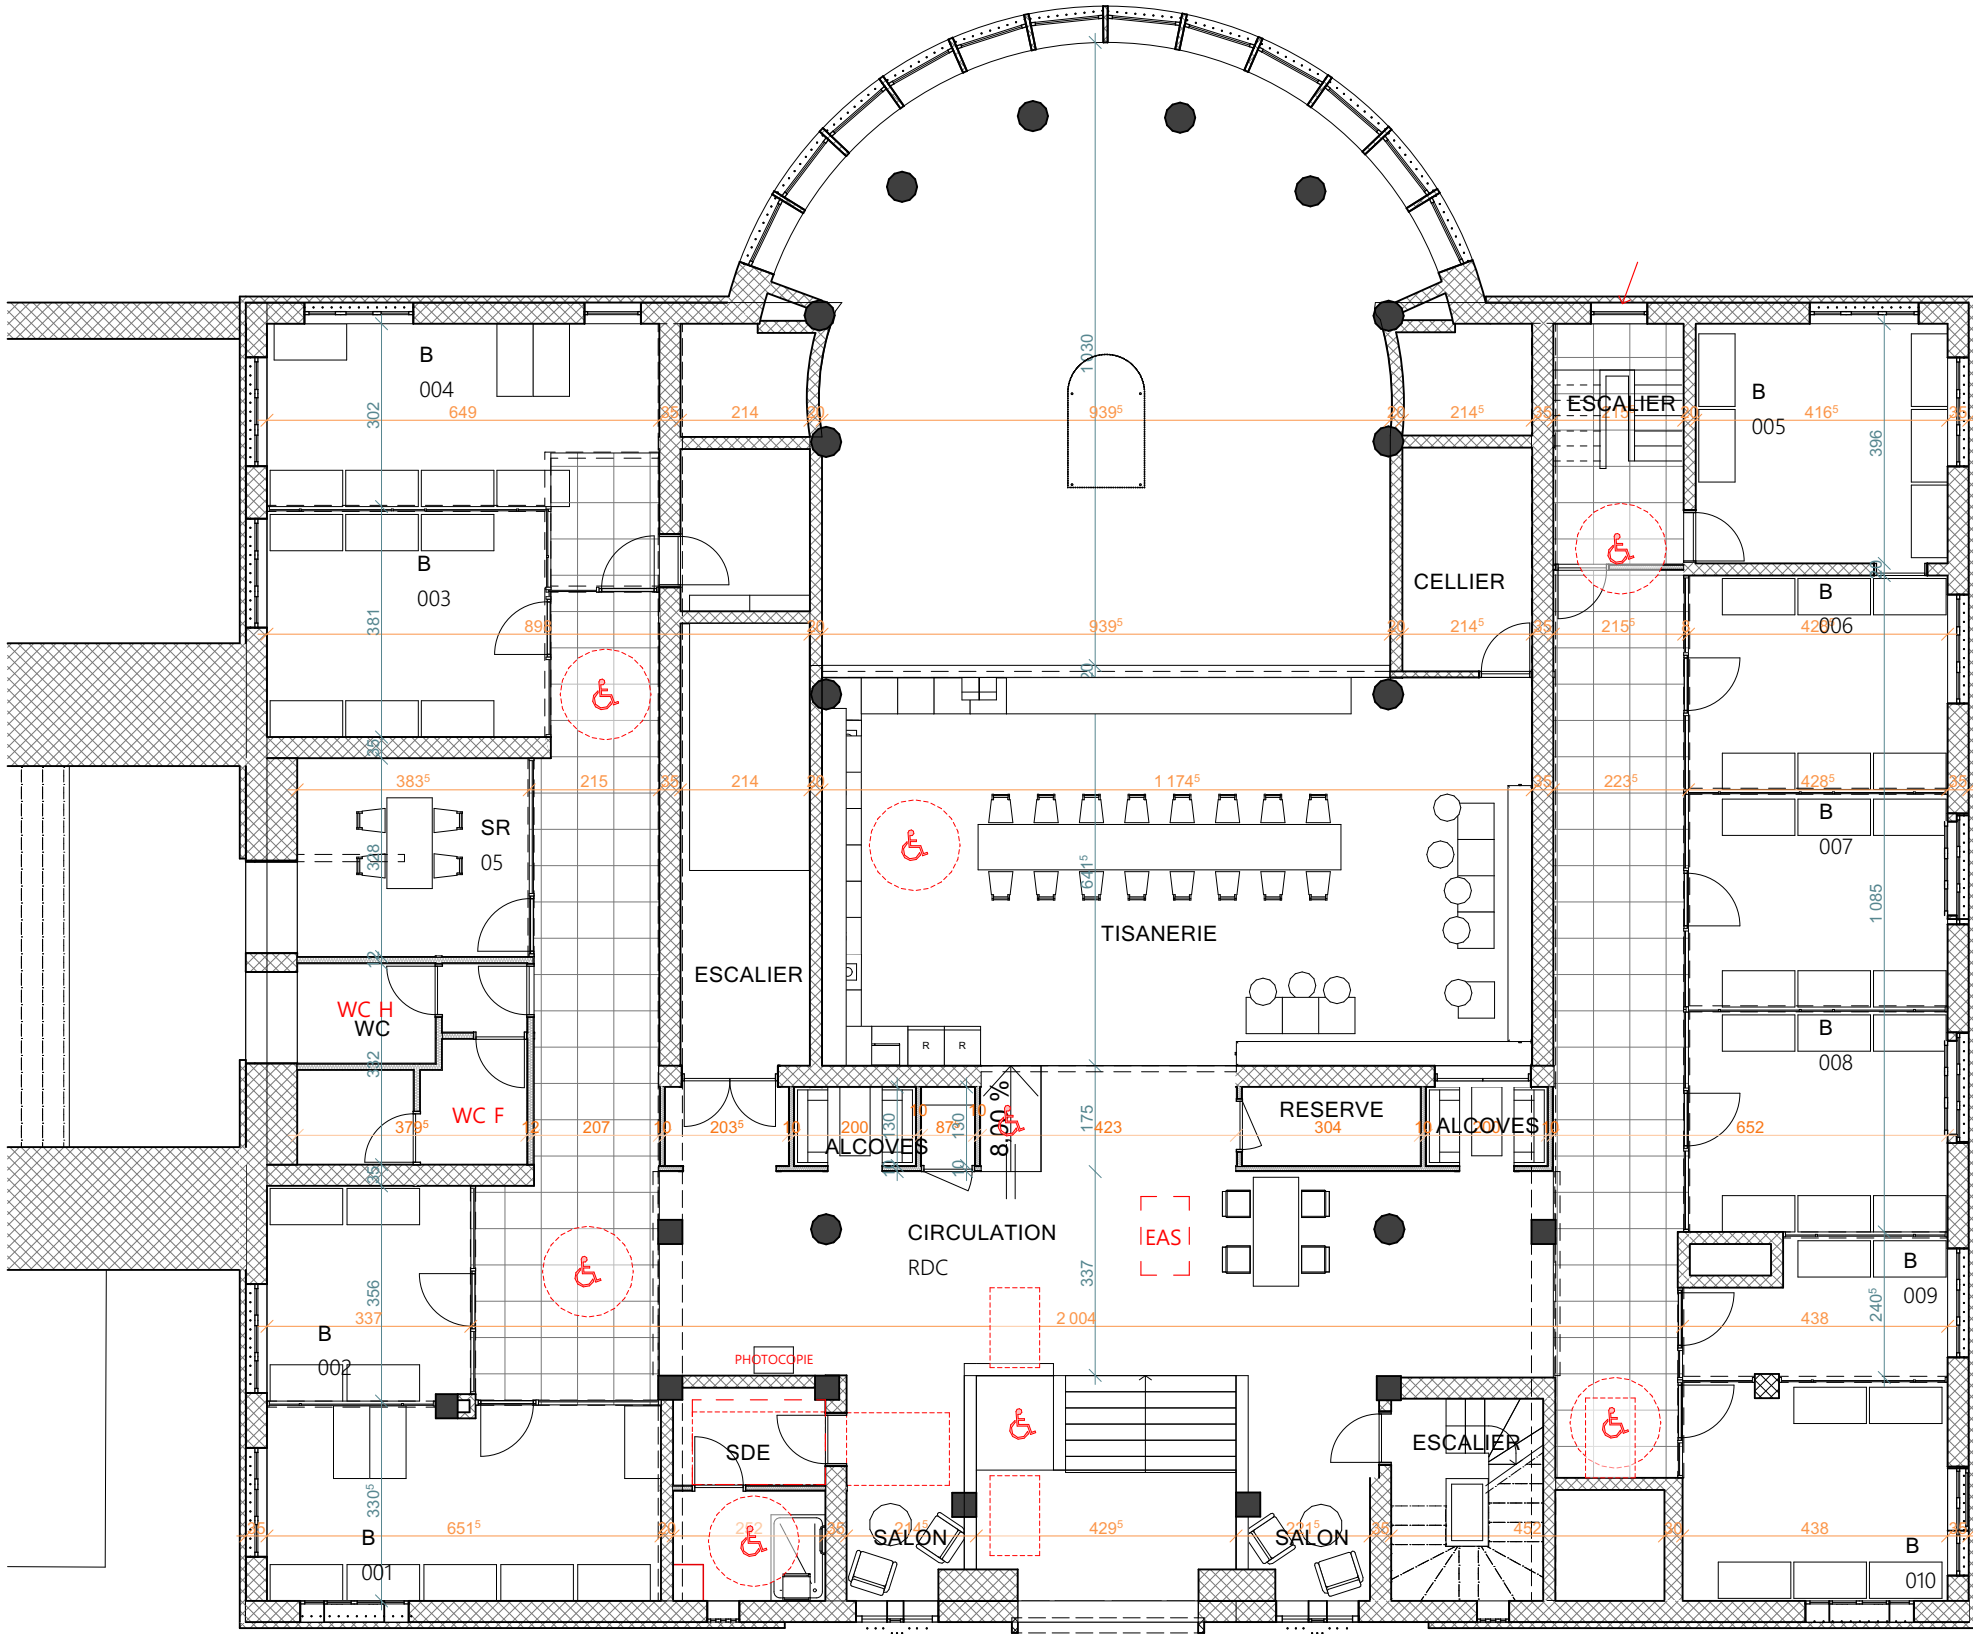

0.

N 00


1:125

MARCHE N°2538N02PAN
2 Place Saint-Pierre
38217 VIENNE

Maître d'ouvrage :
Chambre de Commerce et d'industrie
de Nord-Isère
2, Place Saint Pierre Vienne 38217

Maître d'oeuvre :
Atelier A.P.I. S.A.R.L.
M. Antoine LECOMTE & M. Antoine LECOMTE
3 Rue Auguste Houzeau
76000 ROUEN

Atelier A.P.I.
3 rue Auguste Houzeau
76000 ROUEN
SARL au capital social de 5000 €
N°SIREN: 840 620 123 - RCS ROUEN
APE: 7111Z - PA: FR 23 808520158

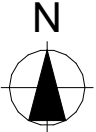

Echelle(s) :
1:125
N° de projet :
22T03


Format :
A3

Date :
25/06/2026

Révision :
Ind 06

N° de plan :
PRO.2.2

Titre :
PLAN RDC AMENAGEMENT

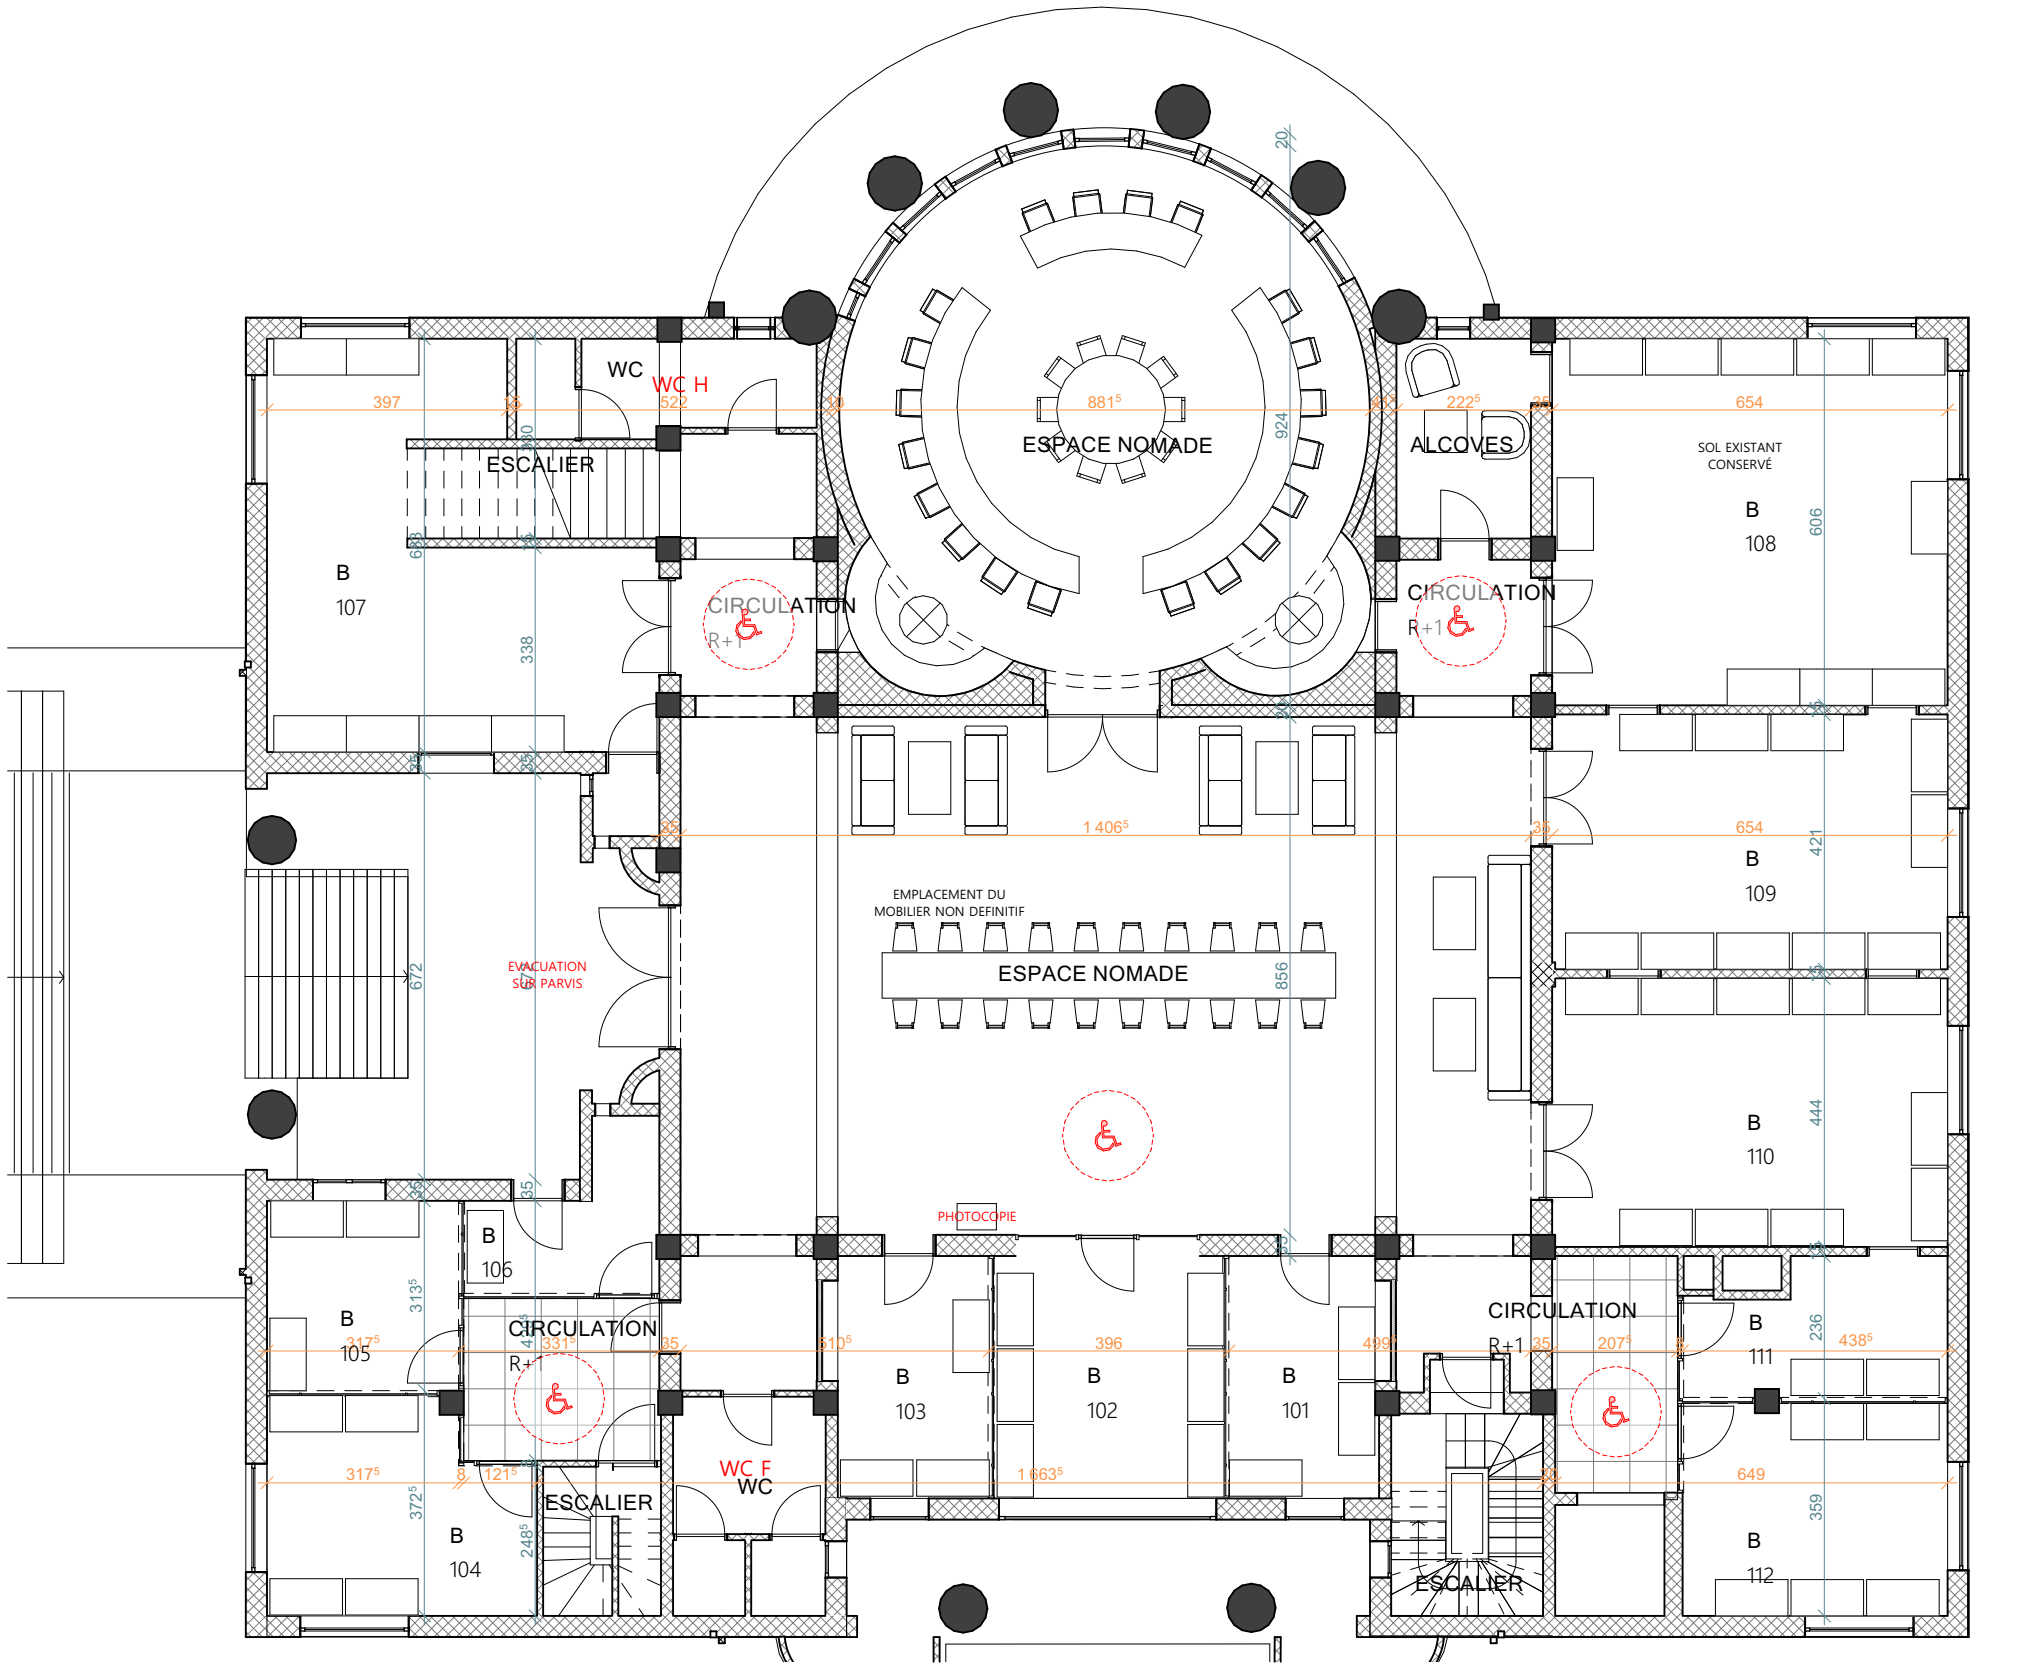

1.

N 01

1:125


MARCHE N°2538N02PAN
2 Place Saint-Pierre
38217 VIENNE

Maître d'ouvrage :
Chambre de Commerce et d'industrie
de Nord-Isère
2, Place Saint Pierre Vienne 38217

Maître d'oeuvre :
Atelier A.P.I. S.A.R.L.
M. Antoine LECOMTE & M. Antoine LECOMTE
3 Rue Auguste Houzeau
76000 ROUEN

Atelier A.P.I.

3 rue Auguste Houzeau
76000 ROUEN
SARL au capital social de 5000 €
N°SIRET: 840 620 103 - RCS ROUEN
APE: 7111Z - PA: FR 23 808520158

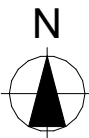


Echelle(s) :
1:125
N° de projet :
22T03

Format :
A3
Titre :
PLAN R+1 AMENAGEMENT

Date :
25/06/2026

Révision :
Ind 06

N° de plan :
PRO.2.3

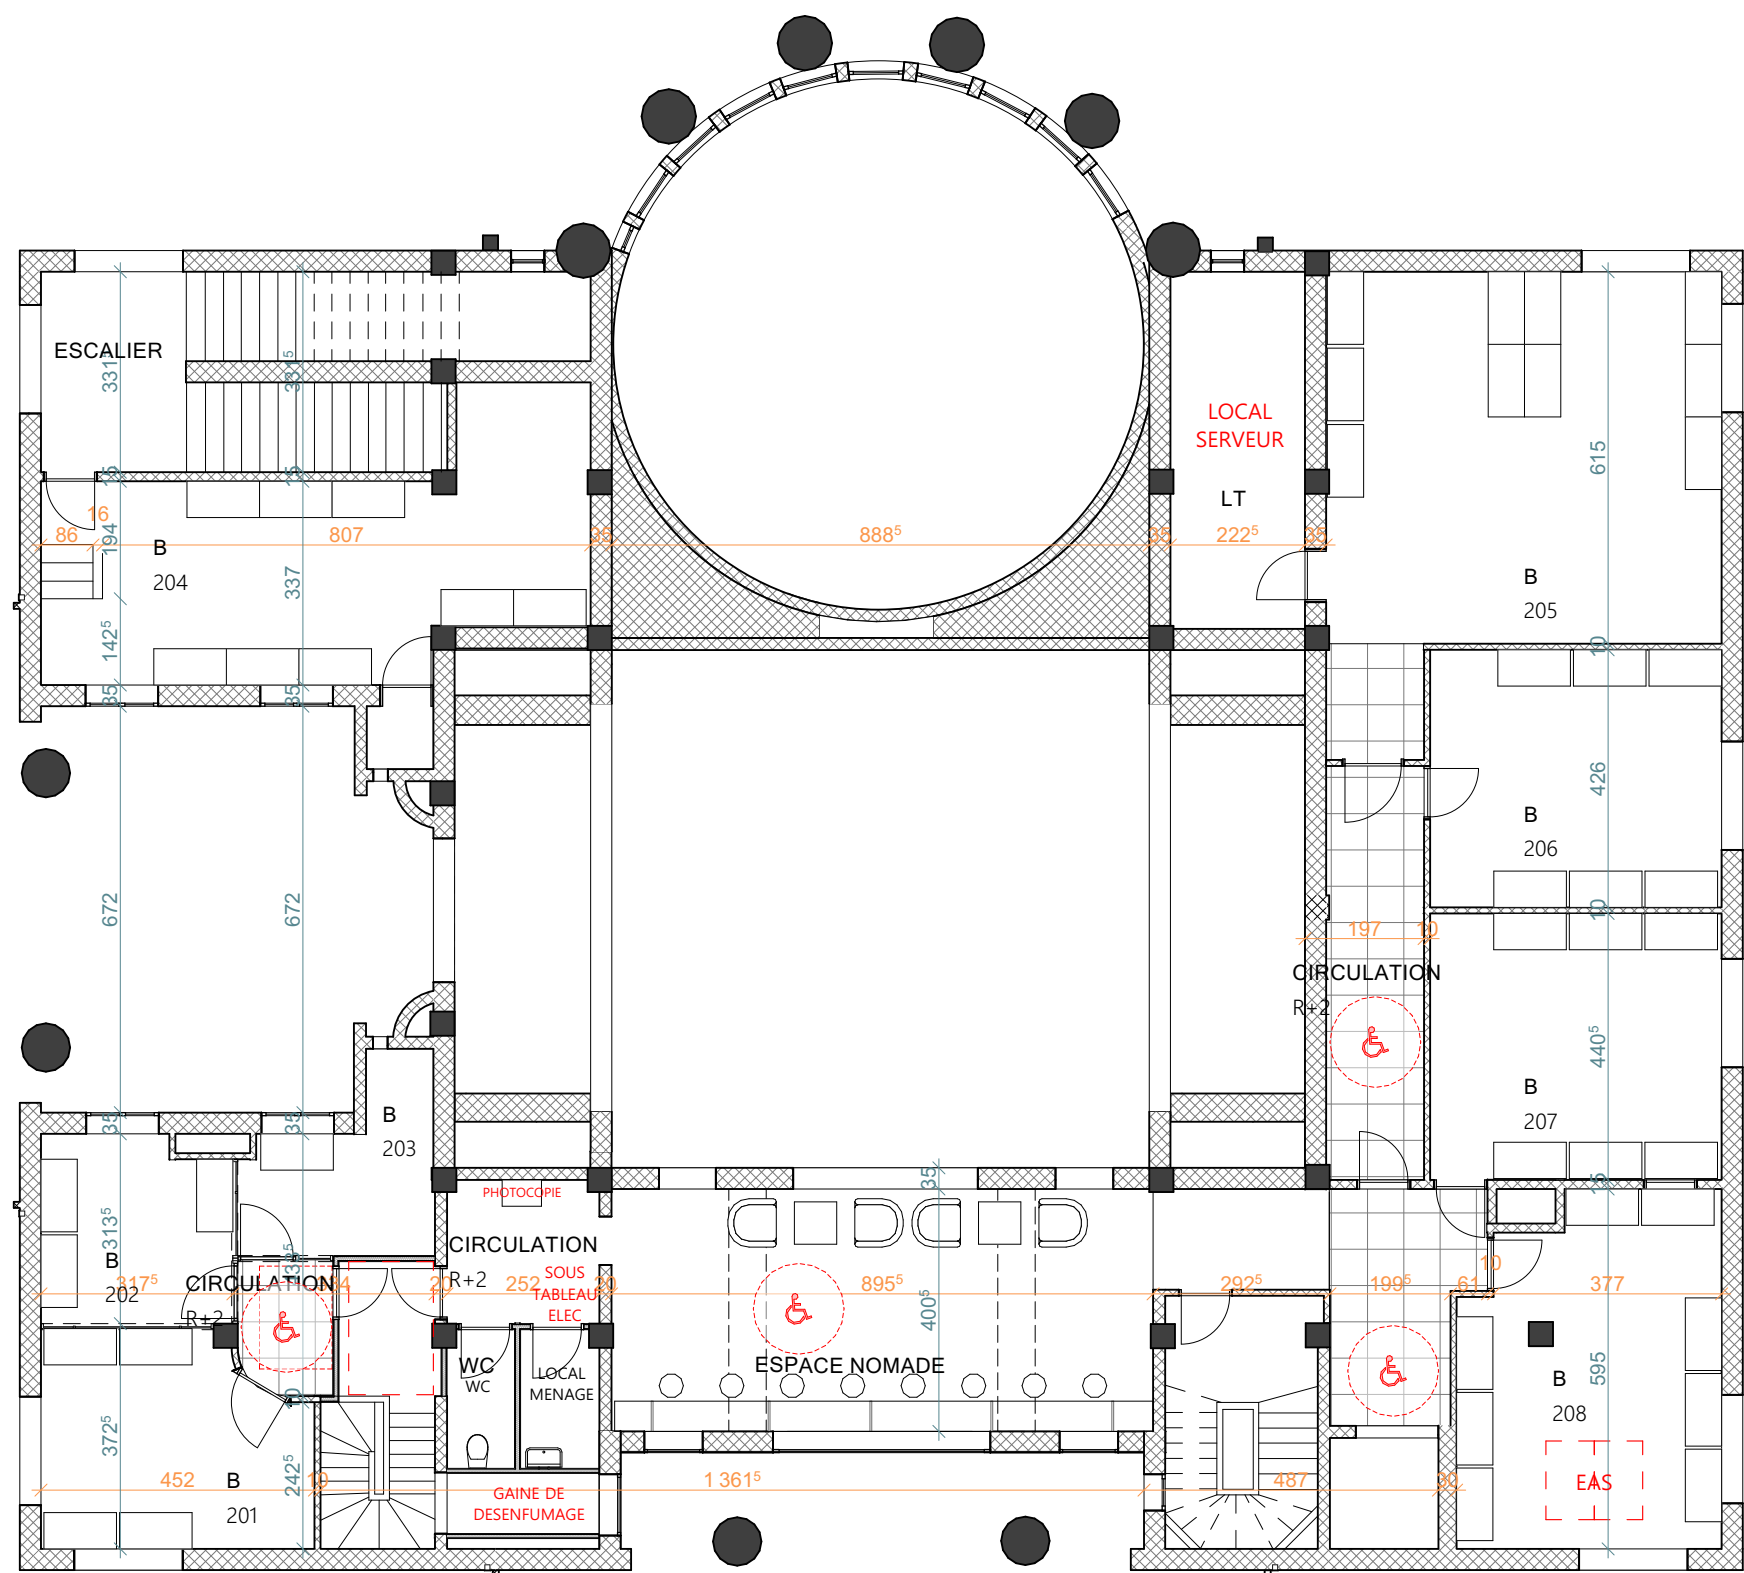

2. N 02

1:125


MARCHE N°2538N02PAN
2 Place Saint-Pierre
38217 VIENNE

Maître d'ouvrage :
Chambre de Commerce et d'industrie
de Nord-Isère
2, Place Saint Pierre Vienne 38217

Maître d'oeuvre :
Atelier A.P.I. S.A.R.L.
M. Antoine LECOMTE & M. Antoine LECOMTE
3 Rue Auguste Houzeau
76000 ROUEN

Atelier A.P.I.

3 rue Auguste Houzeau
76000 ROUEN
SARL au capital social de 5000 €
N°SIREN: 840 620 123 - RCS ROUEN
APE: 7111Z - PA: FR 23 808520158

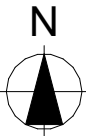

Echelle(s) :
1:125
N° de projet :
22T03

Format :
A3
Titre :
PLAN R+2 AMENAGEMENT

Date :
25/06/2026

Révision :
Ind 06

N° de plan :
PRO.2.4

