


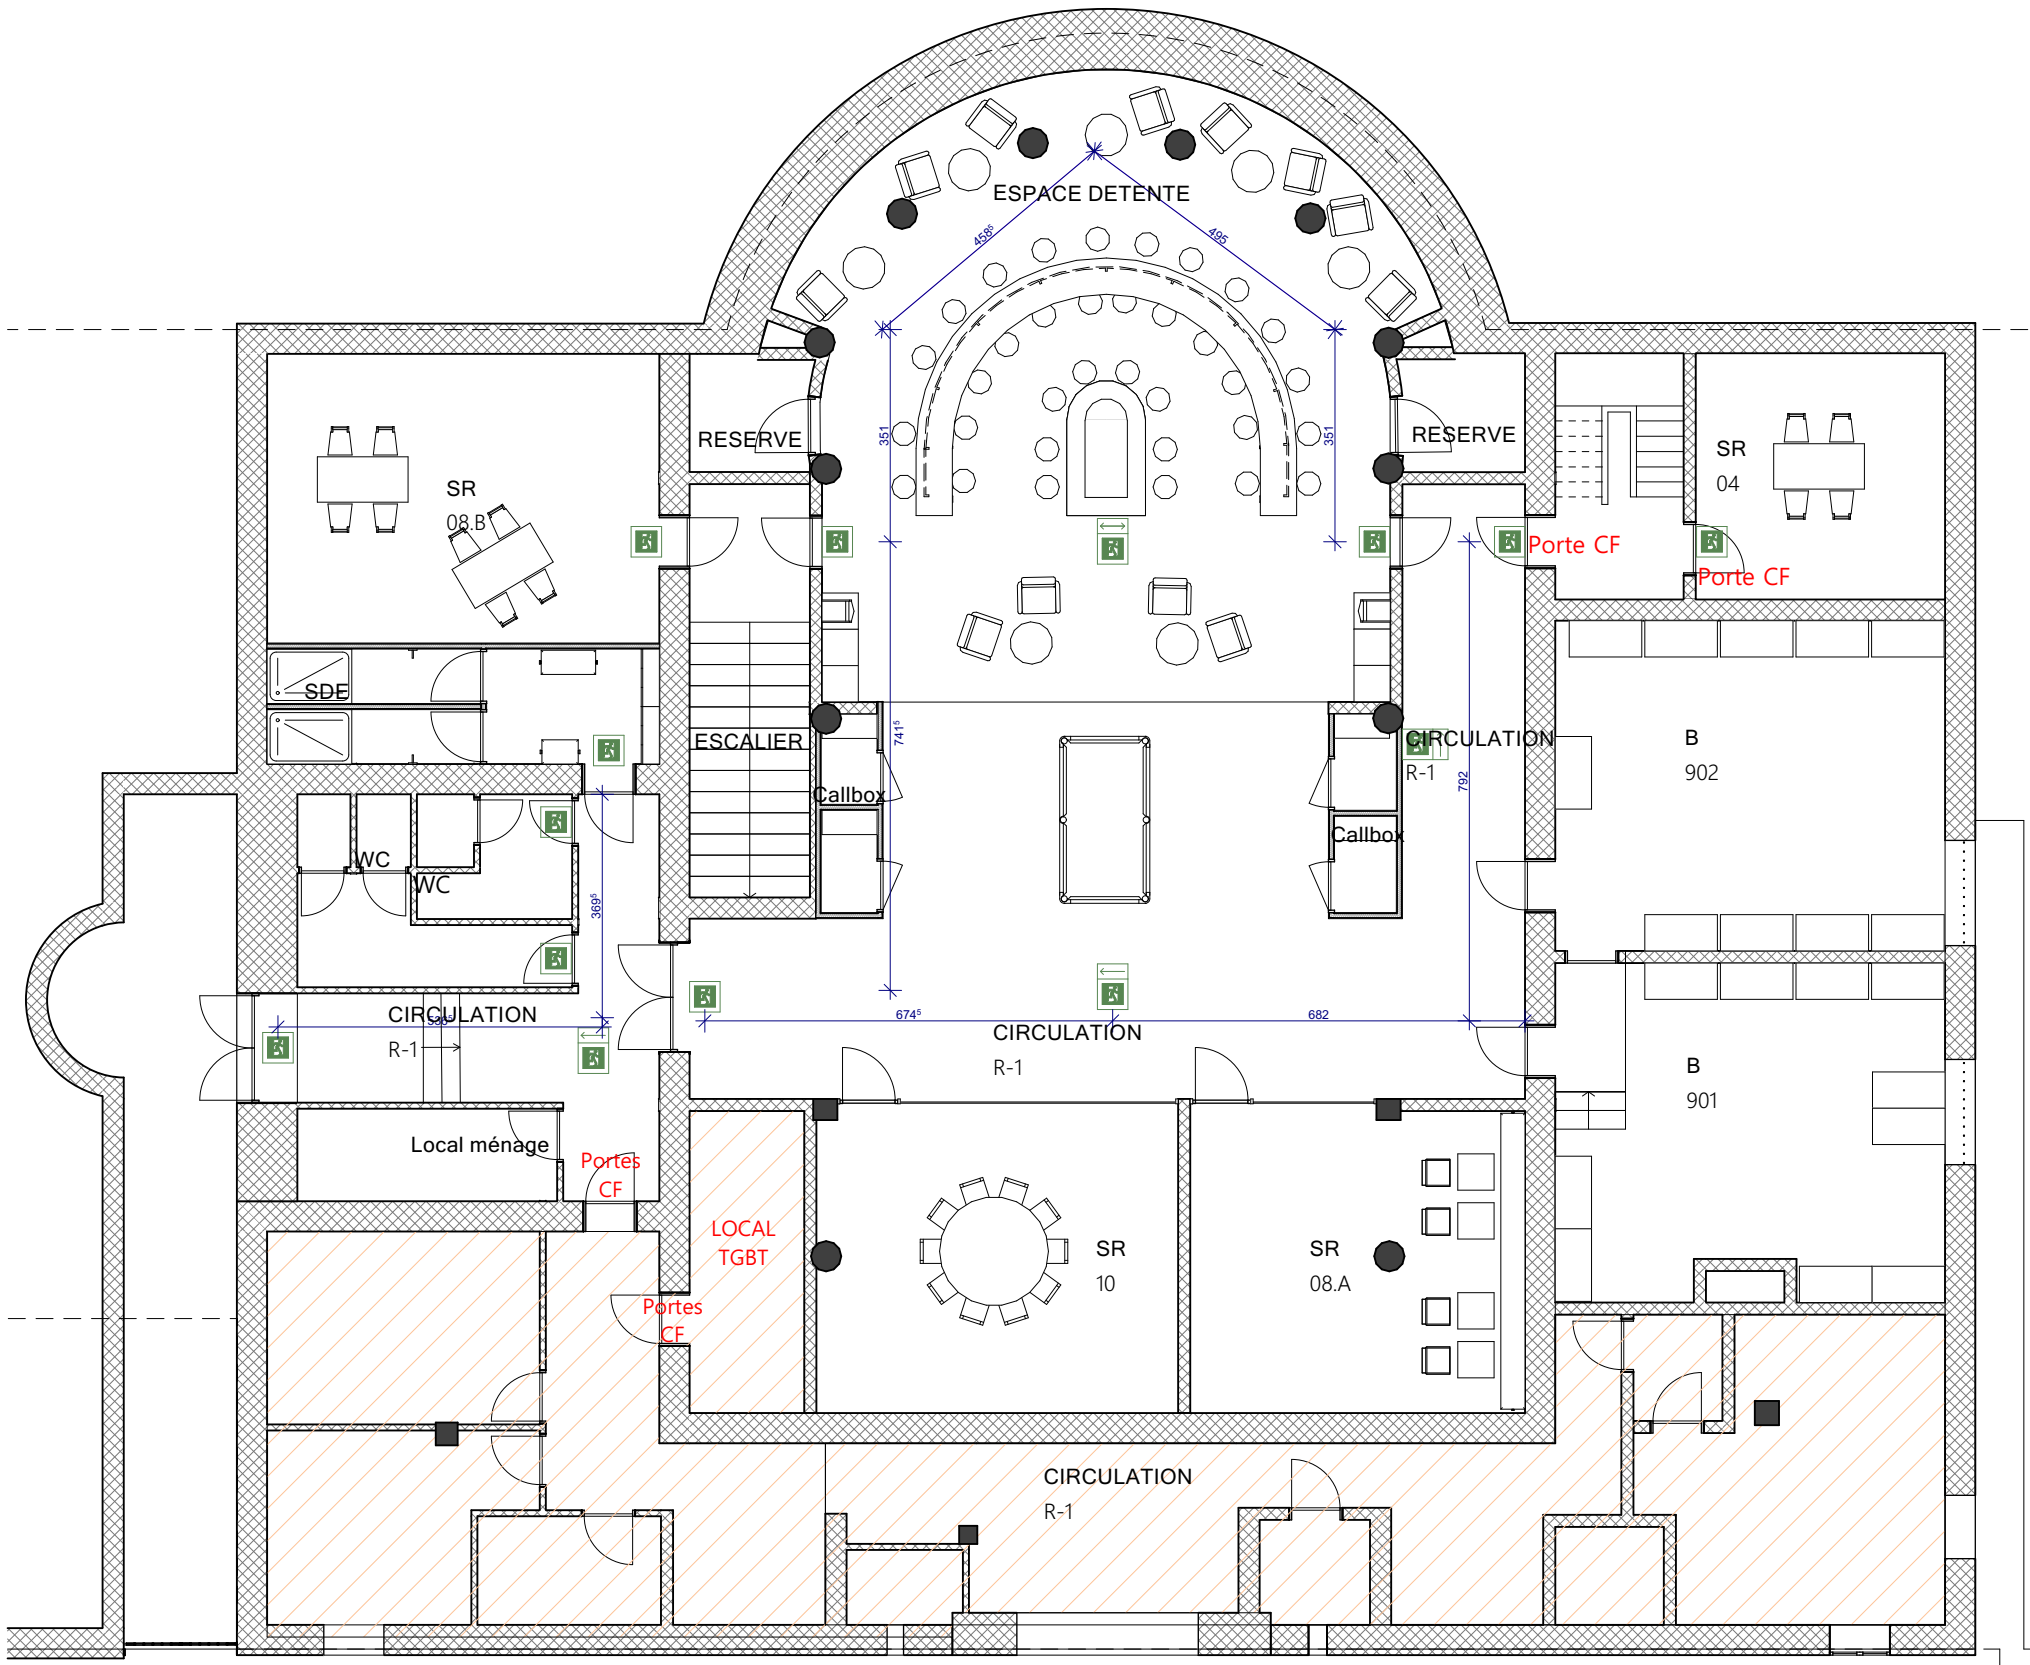

Légende

- Cellules de moins de 300m²
- Zone non concernée par le projet
- BAES sur sortie de secours
- BAES avec sens de sortie
- Paroi coupe feu 1H

-1.

N-01


1:125

MARCHE N°2538N02PAN
2 Place Saint-Pierre
38217 VIENNE

Maître d'ouvrage :
Chambre de Commerce et d'industrie
de Nord-Isère
2, Place Saint Pierre Vienne 38217

Maître d'oeuvre :
Atelier A.P.I. S.A.R.L.
M. Antoine LECOMTE & M. Antoine LECOMTE
3 Rue Auguste Houzeau
76000 ROUEN

3 rue Auguste Houzeau
76000 ROUEN
SARL au capital social de 5000 €
N°SIREN: 840 620 123 - RCS ROUEN
APE: 7113Z - TVA: FR 23 808520158

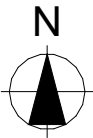


Echelle(s) :
1:125
N° de projet :
22T03

Format :
A3
Titre :
PLAN R-1 SECURITÉ INCENDIE

Date :
25/06/2026

Révision :
Ind 06

N° de plan :
PRO.3.1

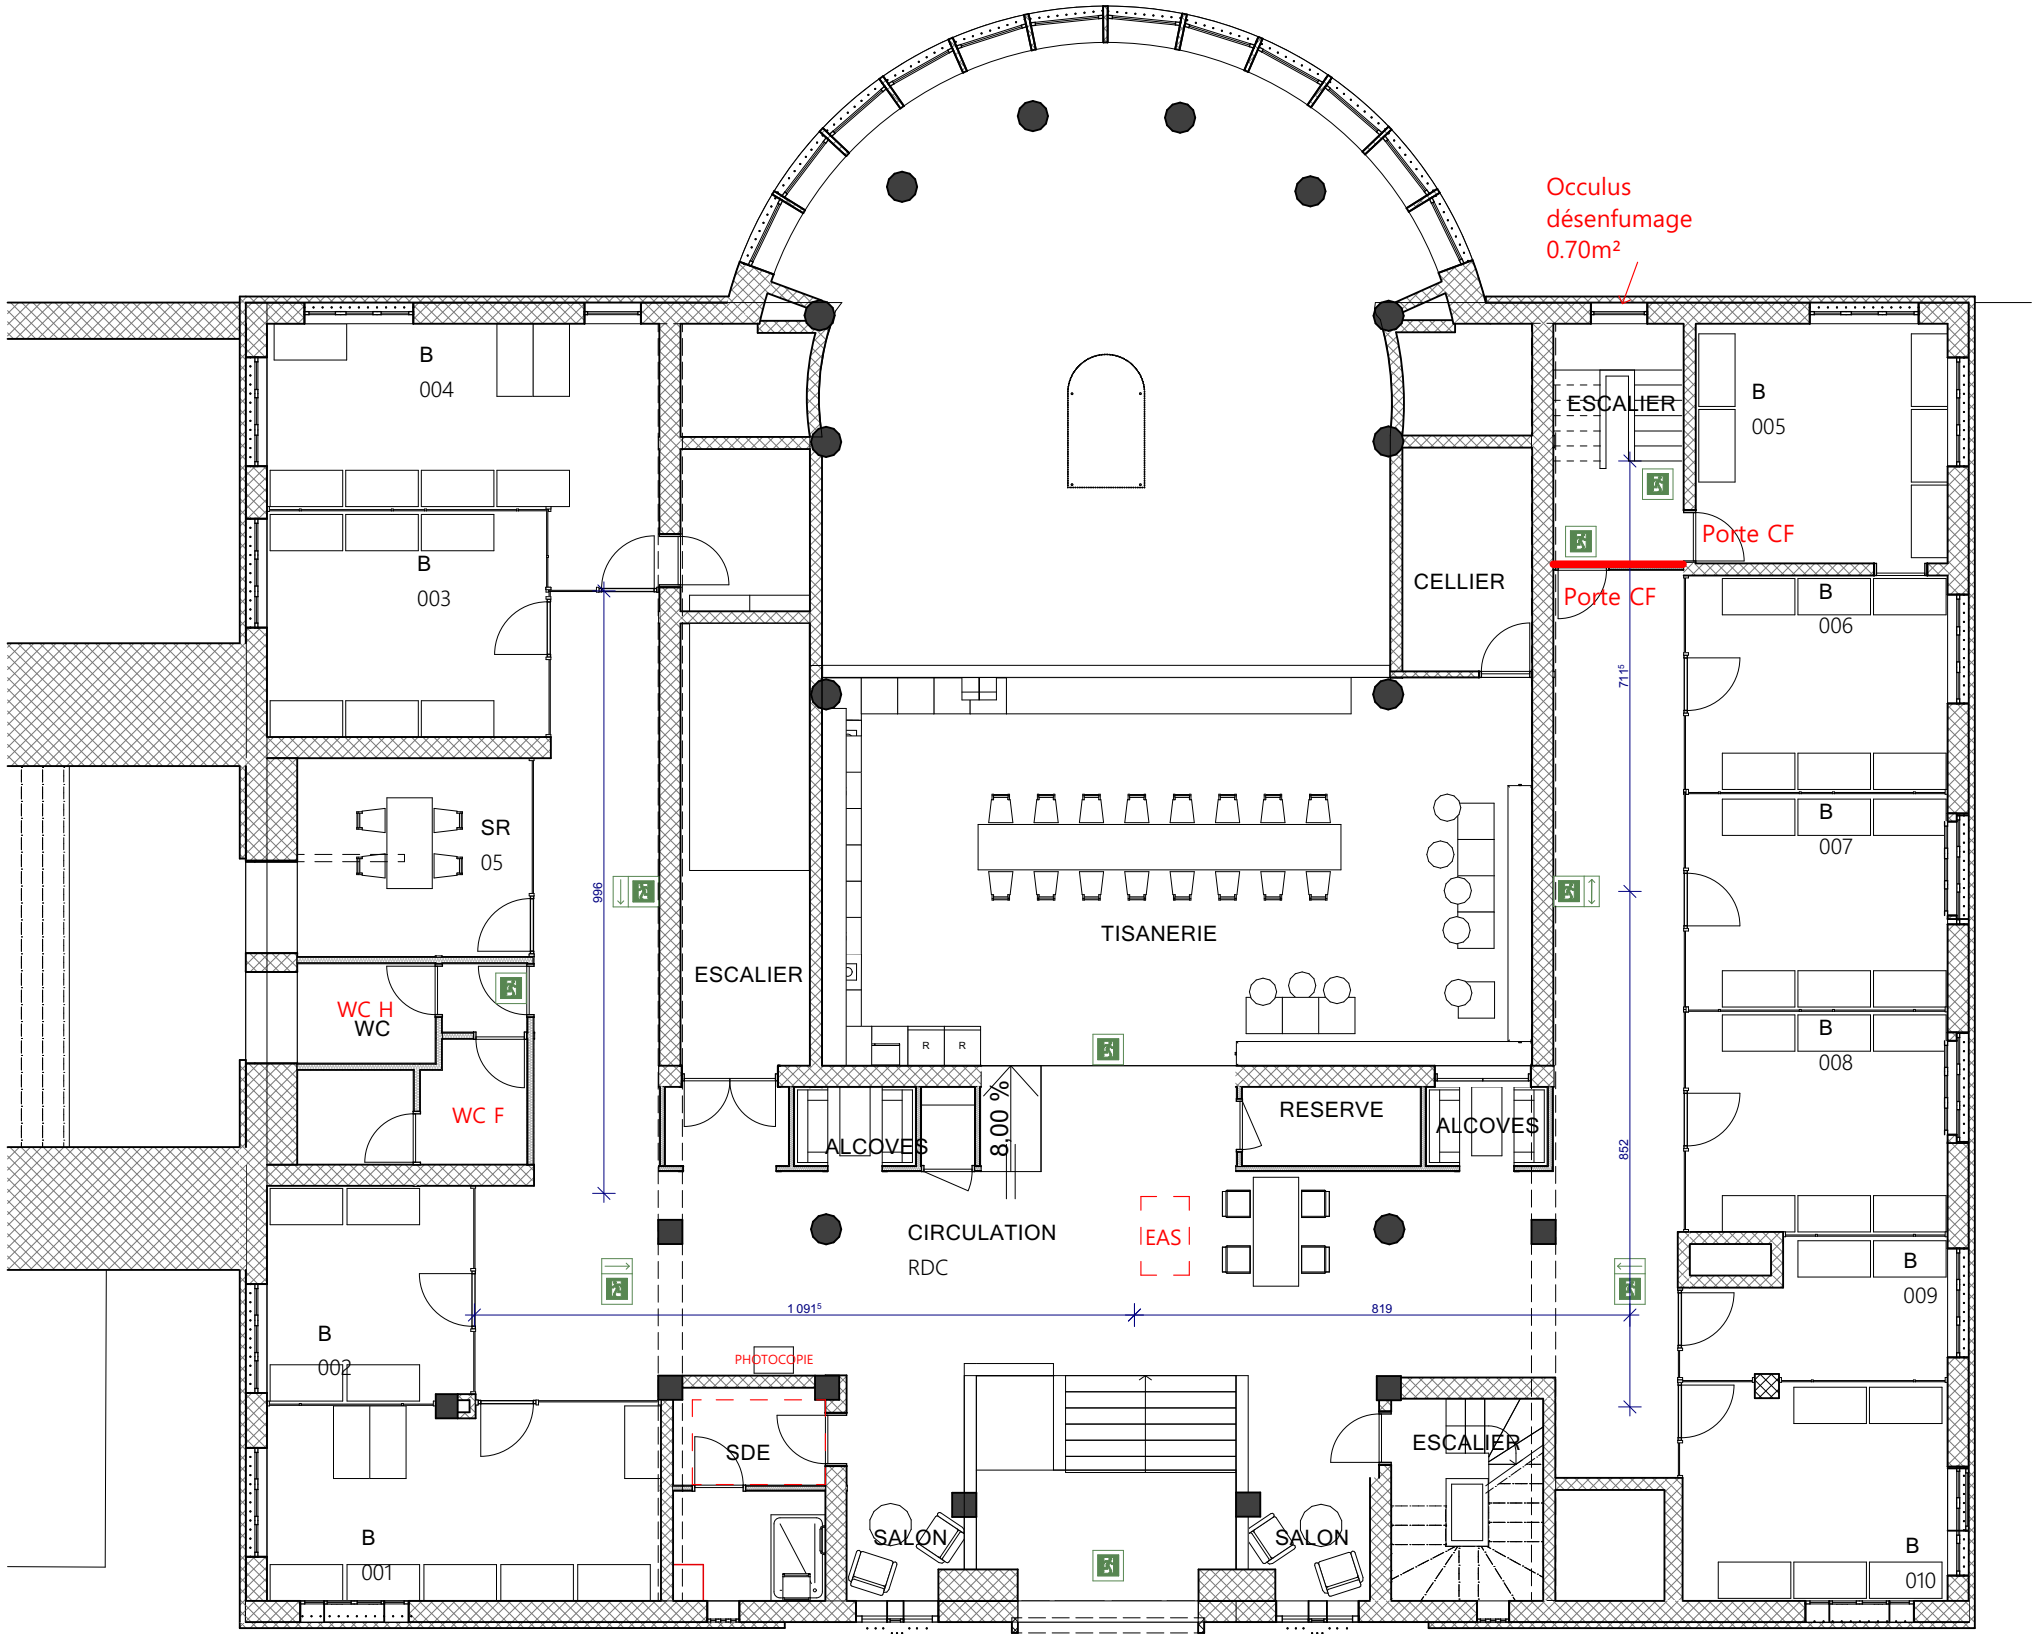

Légende

- Cellules de moins de 300m²
- Zone non concernée par le projet
- BAES sur sortie de secours
- BAES avec sens de sortie
- Paroi coupe feu 1H

0.

N 00


1:125

MARCHE N°2538N02PAN
2 Place Saint-Pierre
38217 VIENNE

Maître d'ouvrage :
Chambre de Commerce et d'industrie
de Nord-Isère
2, Place Saint Pierre Vienne 38217


Maître d'oeuvre :
Atelier A.P.I. S.A.R.L.
M. Antoine LECOMTE & M. Antoine LECOMTE
3 Rue Auguste Houzeau
76000 ROUEN

Atelier A.P.I.
3 rue Auguste Houzeau
76000 ROUEN
SARL au capital social de 5000 €
N°SIREN: 840 620 123 - RCS ROUEN
APE: 7113Z - PA: FR 23 808520158

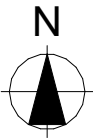

Echelle(s) :
1:125
N° de projet :
22T03


Format : A3	Date : 25/06/2026	Révision : Ind 06	N° de plan : PRO.3.2
Titre : PLAN RDC SECURITÉ INCENDIE			

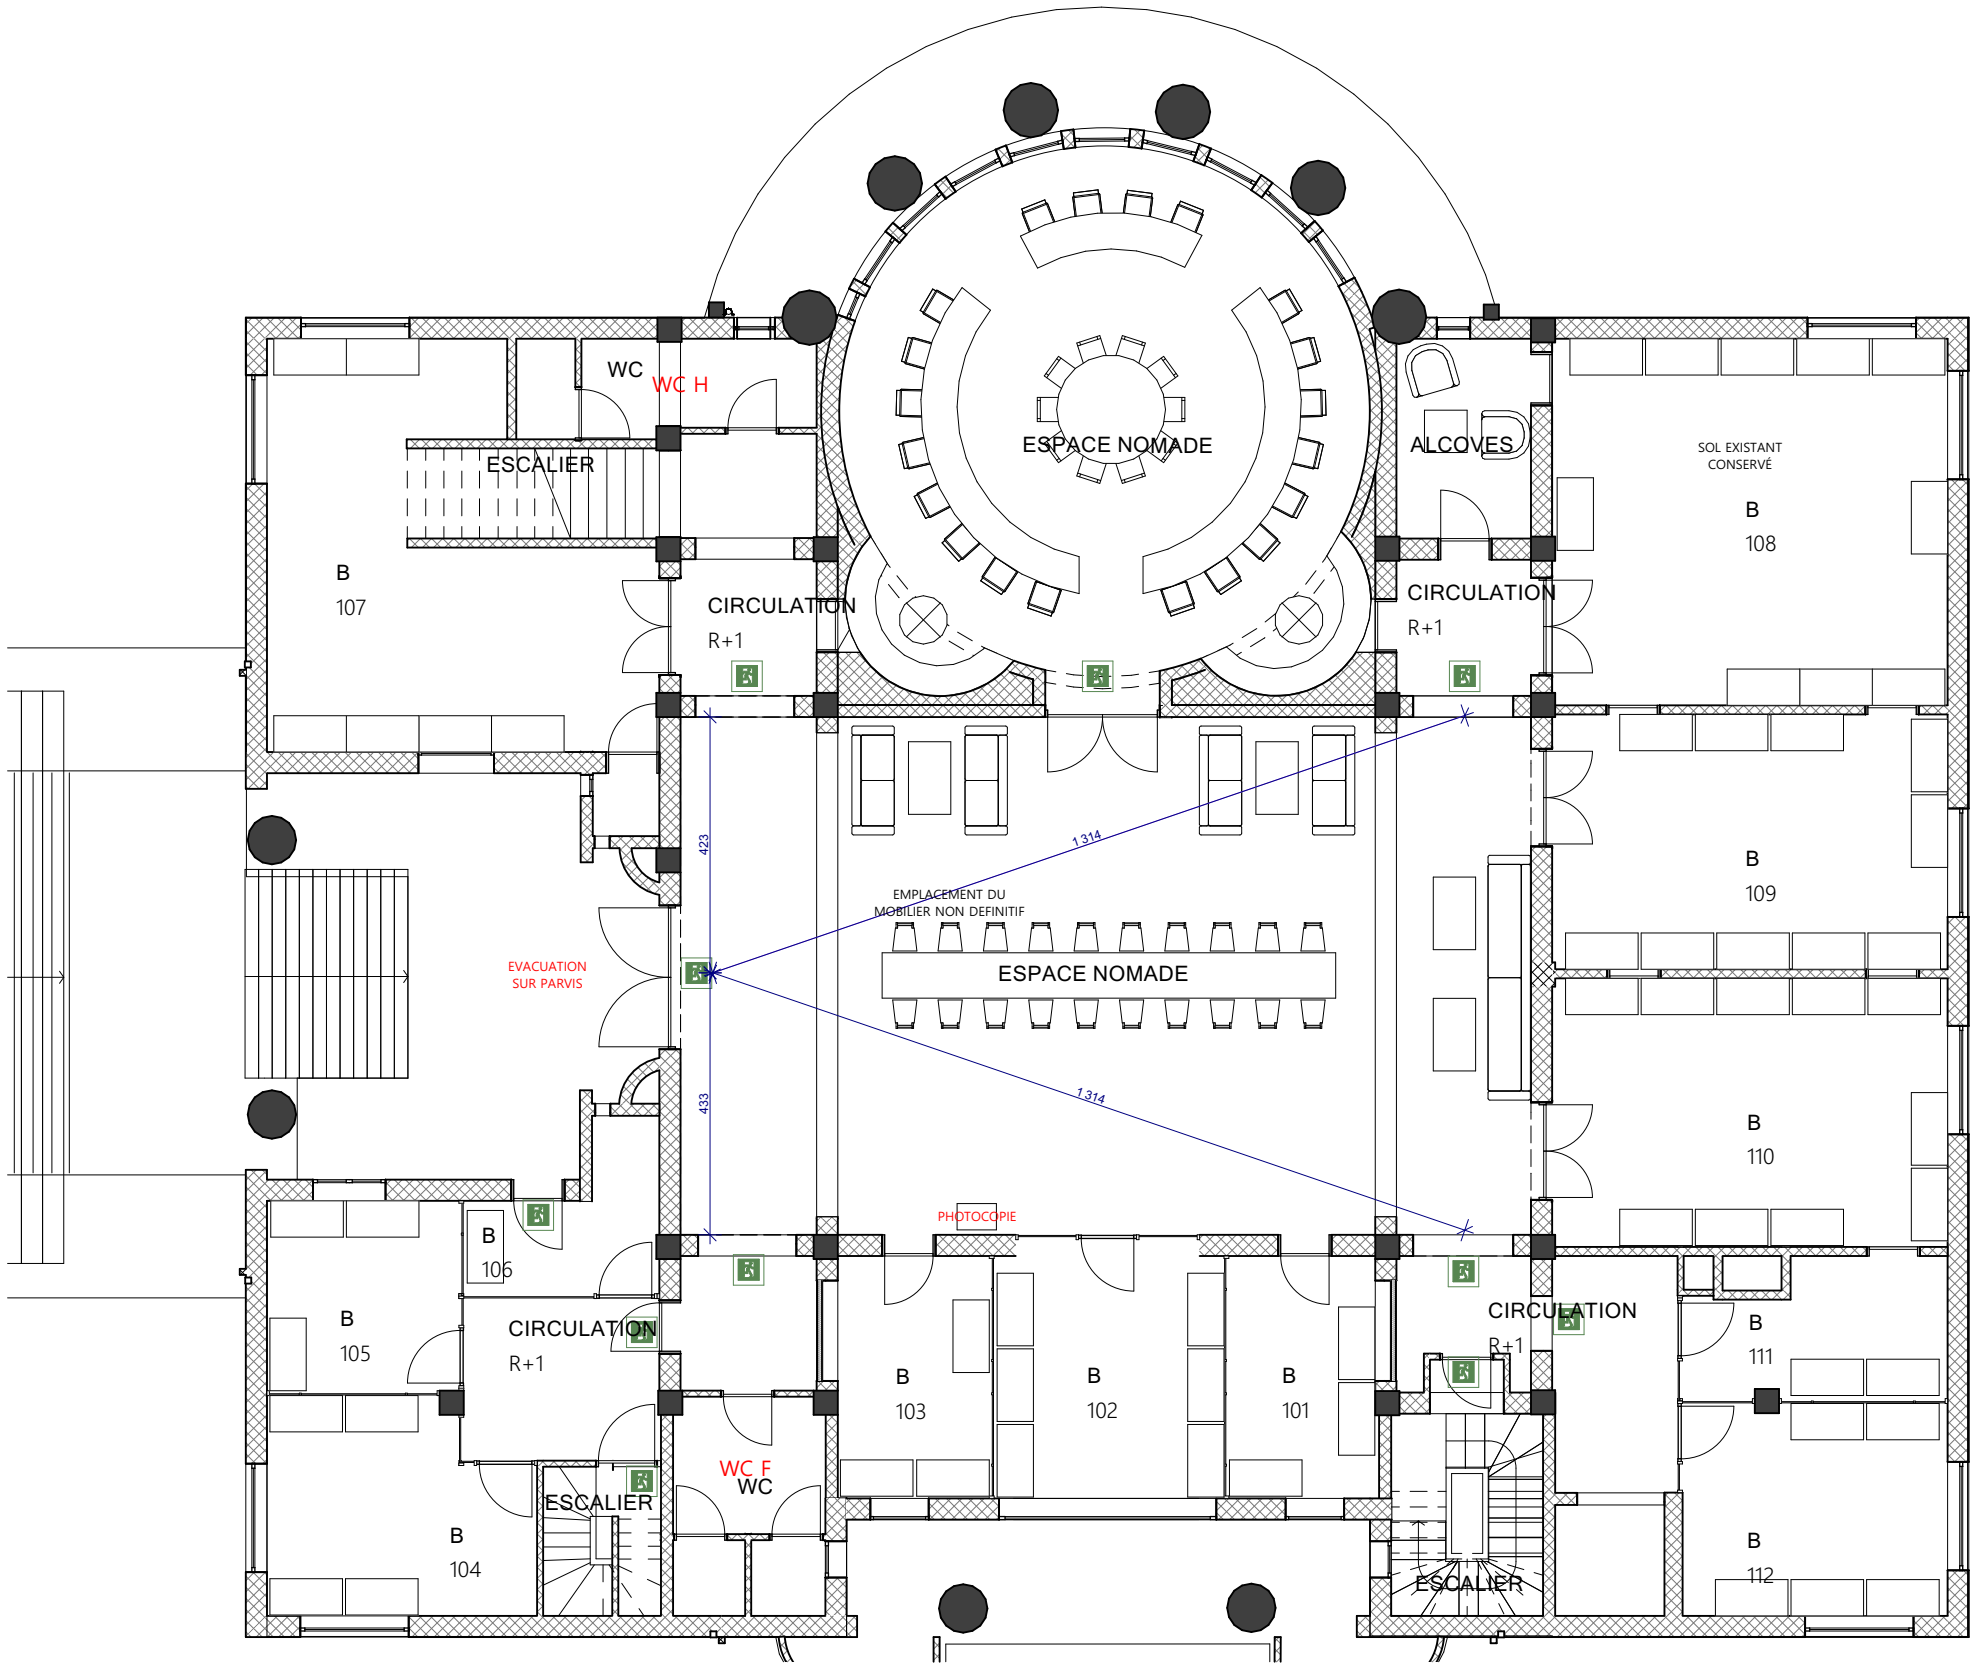


Légende

- Cellules de moins de 300m²
- Zone non concernée par le projet
- BAES sur sortie de secours
- BAES avec sens de sortie
- Paroi coupe feu 1H

MARCHE N°2538N02PAN 2 Place Saint-Pierre 38217 VIENNE	Maître d'ouvrage : Chambre de Commerce et d'industrie de Nord-Isère 2, Place Saint Pierre Vienne 38217	Maître d'oeuvre : Atelier A.P.I. S.A.R.L. M. Antoine LECOMTE & M. Antoine LECOMTE 3 Rue Auguste Houzeau 76000 ROUEN	3 rue Auguste Houzeau 76000 ROUEN SARL au capital social de 5000 € N°SIREN: 840 620 103 - RCS ROUEN APE: 7113Z - PA: FR 23 808520158	N	Echelle(s) : 1:125	Format : A3	Date : 25/06/2026	Révision : Ind 06	N° de plan : PRO.3.3
					N° de projet : 22T03	Titre : PLAN R+1 SECURITÉ INCENDIE			

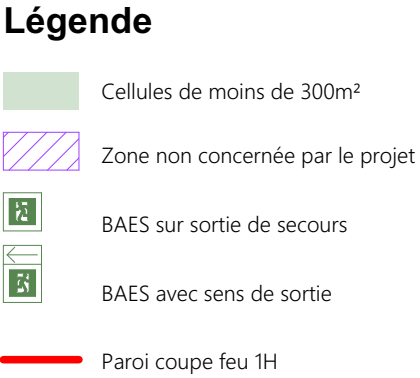

1:125

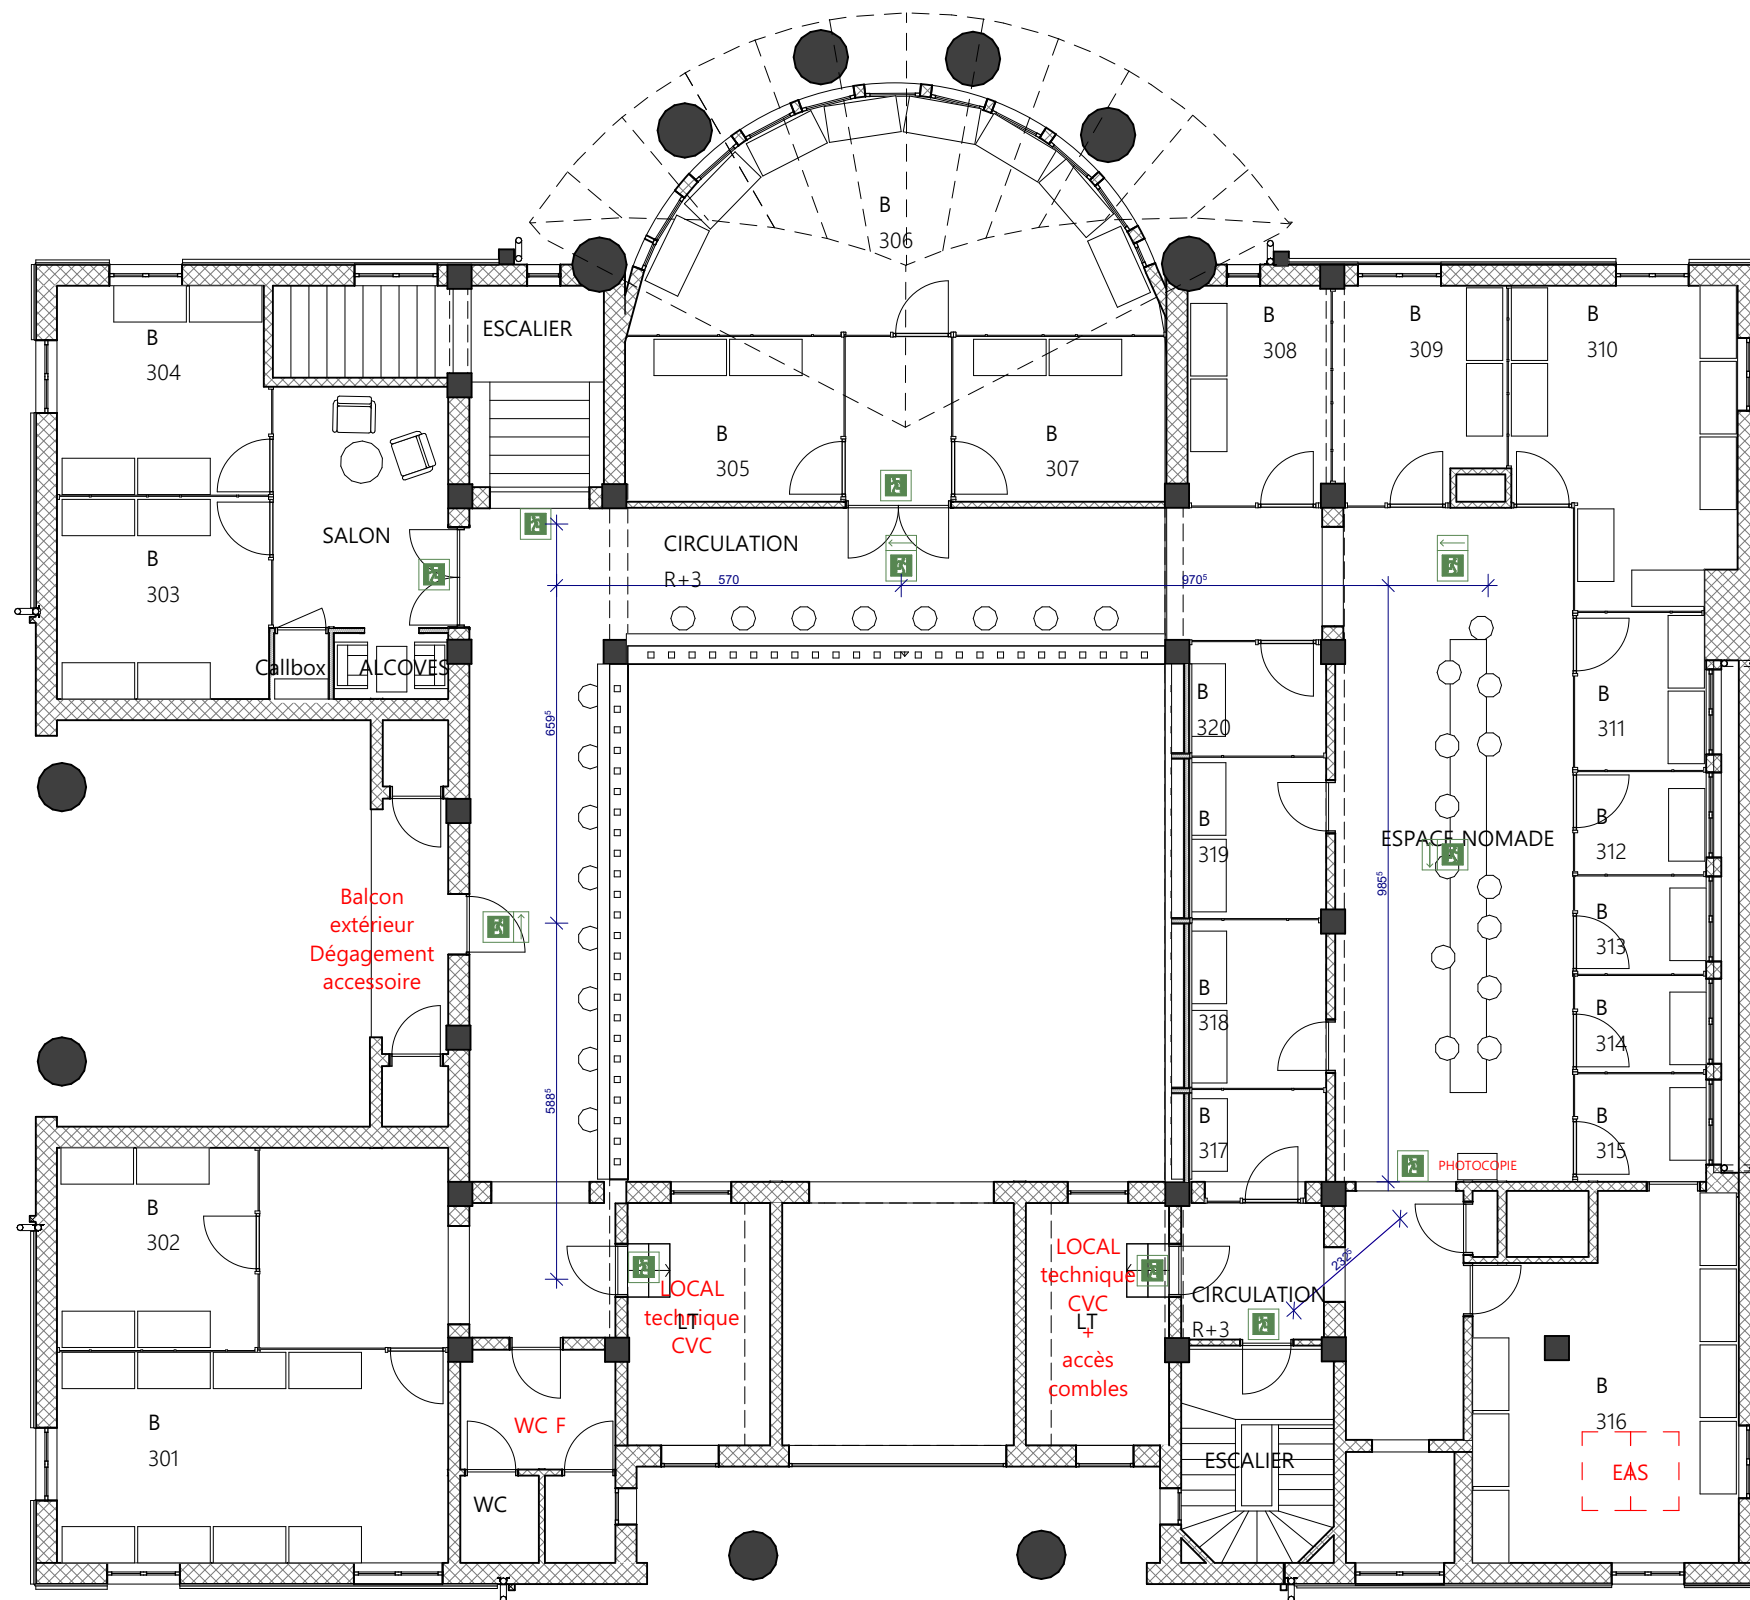

Légende

- Cellules de moins de 300m²
- Zone non concernée par le projet
- BAES sur sortie de secours
- BAES avec sens de sortie
- Paroi coupe feu 1H

MARCHE N°2538N02PAN 2 Place Saint-Pierre 38217 VIENNE	Maître d'ouvrage : Chambre de Commerce et d'industrie de Nord-Isère 2, Place Saint Pierre Vienne 38217	Maître d'oeuvre : Atelier A.P.I. S.A.R.L. M. Antoine LECOMTE & M. Antoine LECOMTE 3 Rue Auguste Houzeau 76000 ROUEN			Echelle(s) : 1:125	Format : A3	Date : 25/06/2026	Révision : Ind 06	N° de plan : PRO.3.5
					N° de projet : 22T03	Titre : PLAN R+3 SECURITÉ INCENDIE			