


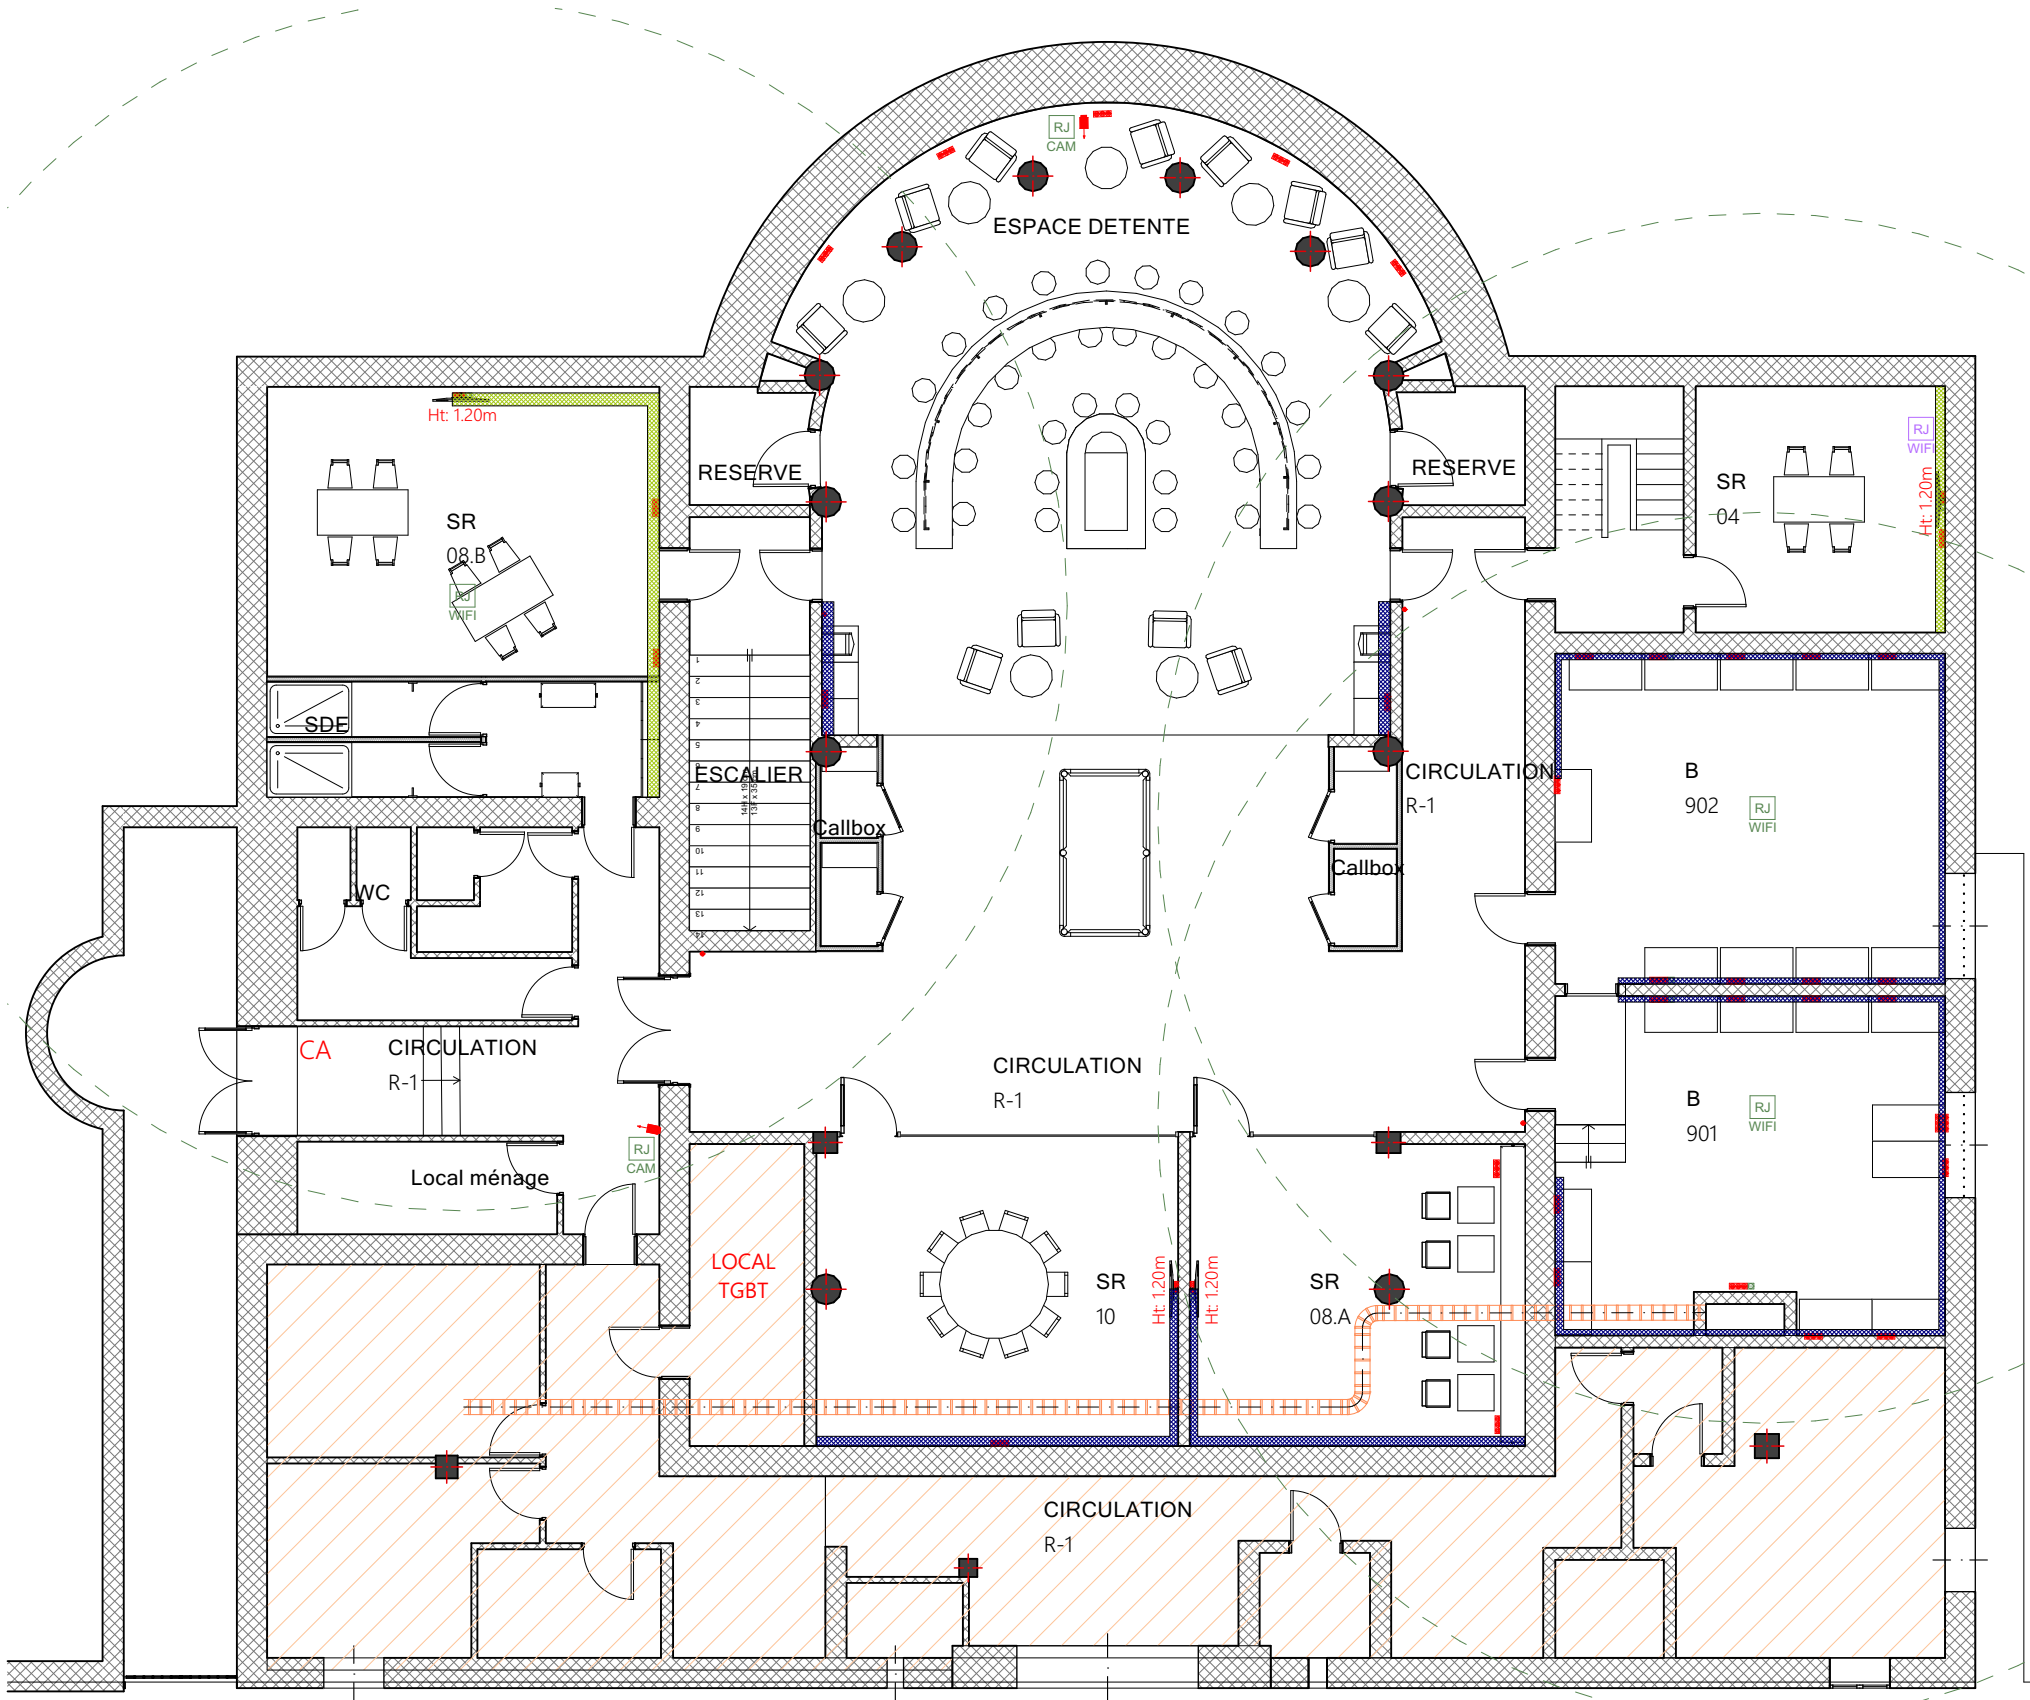

LEGENDE ELECTRICITE PAR NIVEAUX			
Etages	Symbole	Nom	Quantité
N-01			
		Bloc 2 prises + RJ45	4
		Bloc 3 prises	35
		Borne Wallap WIFI	1
		Caméra	2
		contrôle d accès	1
		Prise ménage	4
		RJ45 pour caméra	2
		RJ45 pour WIFI	3
		Televiseur	4

Légende

- Goulotte en plafond
- Goulotte en plinthe
- Chemin de câble
- Passage dans cloison amovible

-1.

N-01


1:125

MARCHE N°2538N02PAN
2 Place Saint-Pierre
38217 VIENNE

Maître d'ouvrage :
Chambre de Commerce et d'industrie
de Nord-Isère
2, Place Saint Pierre Vienne 38217

Maître d'oeuvre :
Atelier A.P.I. S.A.R.L.
M. Antoine LECOMTE & M. Antoine LECOMTE
3 Rue Auguste Houzeau
76000 ROUEN

Atelier A.P.I.
3 rue Auguste Houzeau
76000 ROUEN
SARL au capital social de 5000 €
N°SIREN: 840 620 123 - RCS ROUEN
APE: 7113Z - TVA: FR 23 808520158

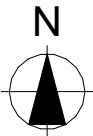

Echelle(s) :
1:125, 1:1
N° de projet :
22T03


Format :
A3

Date :
25/06/2026

Révision :
Ind 06

N° de plan :
PRO.4.1

Titre :
PLAN R-1 ELECTRICITE

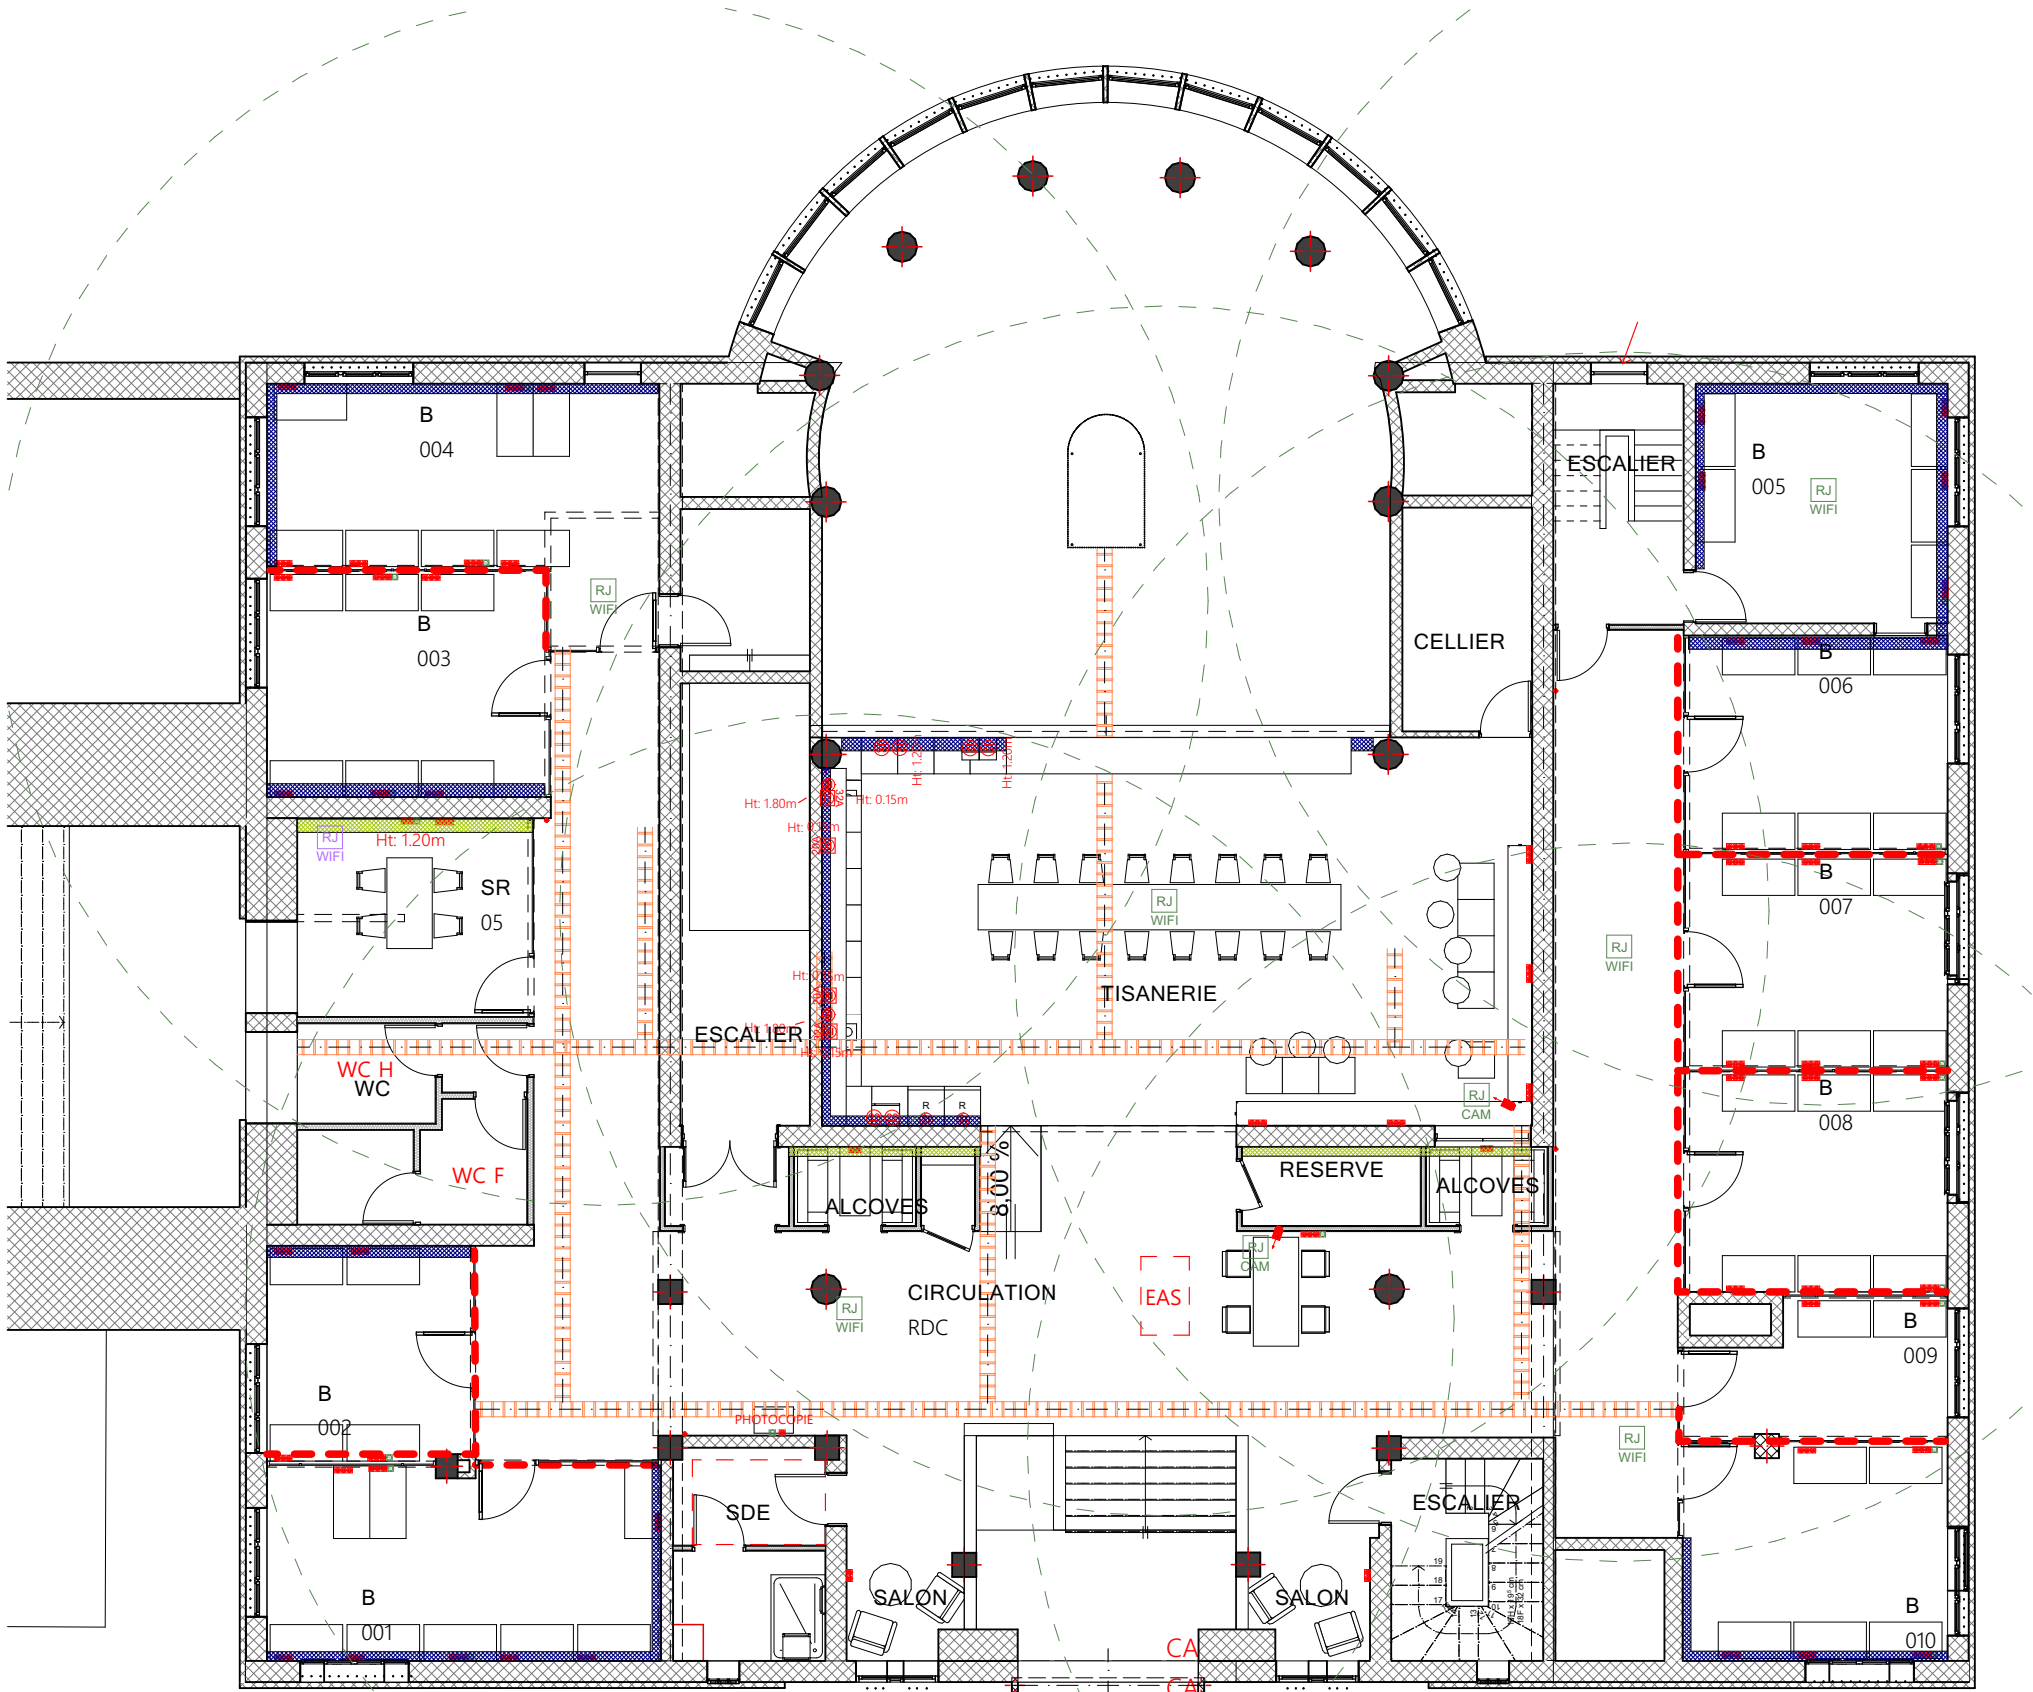

0. N 00 1:125

LEGENDE ELECTRICITE PAR NIVEAUX			
Etages	Symbole	Nom	Quantité
N 00			
		1 Prise encastrée	4
		2 Prises encastrées	3
		Bloc 1 prise	1
		Bloc 2 prises	4
		Bloc 2 prises + RJ45	1
		Bloc 3 prises	42
		Bloc 3 prises + RJ45	20
		Bloc prise 20A	2
		Bloc prise 32A	2
		Bloc prise RJ45	1
		Borne Wallap WIFI	1
		Caméra	2
		contrôle d accès	2
		Prise ménage	4

Légende


- Goulotte en plafond
- Goulotte en plinthe
- Chemin de câble
- Passage dans cloison amovible

MARCHE N°2538N02PAN
2 Place Saint-Pierre
38217 VIENNE

Maître d'ouvrage :
Chambre de Commerce et d'industrie
de Nord-Isère
2, Place Saint Pierre Vienne 38217

Maître d'oeuvre :
Atelier A.P.I. S.A.R.L.
M. Antoine LECOMTE & M. Antoine LECOMTE
3 Rue Auguste Houzeau
76000 ROUEN

3 rue Auguste Houzeau
76000 ROUEN
SARL au capital social de 5000 €
N°SIRET: 840 620 123 - RCS ROUEN
APE: 7113Z - TVA: FR 23 808520158

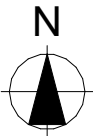

Echelle(s) :
1:125, 1:1
N° de projet :
22T03


Format :
A3

Date :
25/06/2026

Révision :
Ind 06

N° de plan :
PRO.4.2

Titre :
PLAN RDC ELECTRICITE

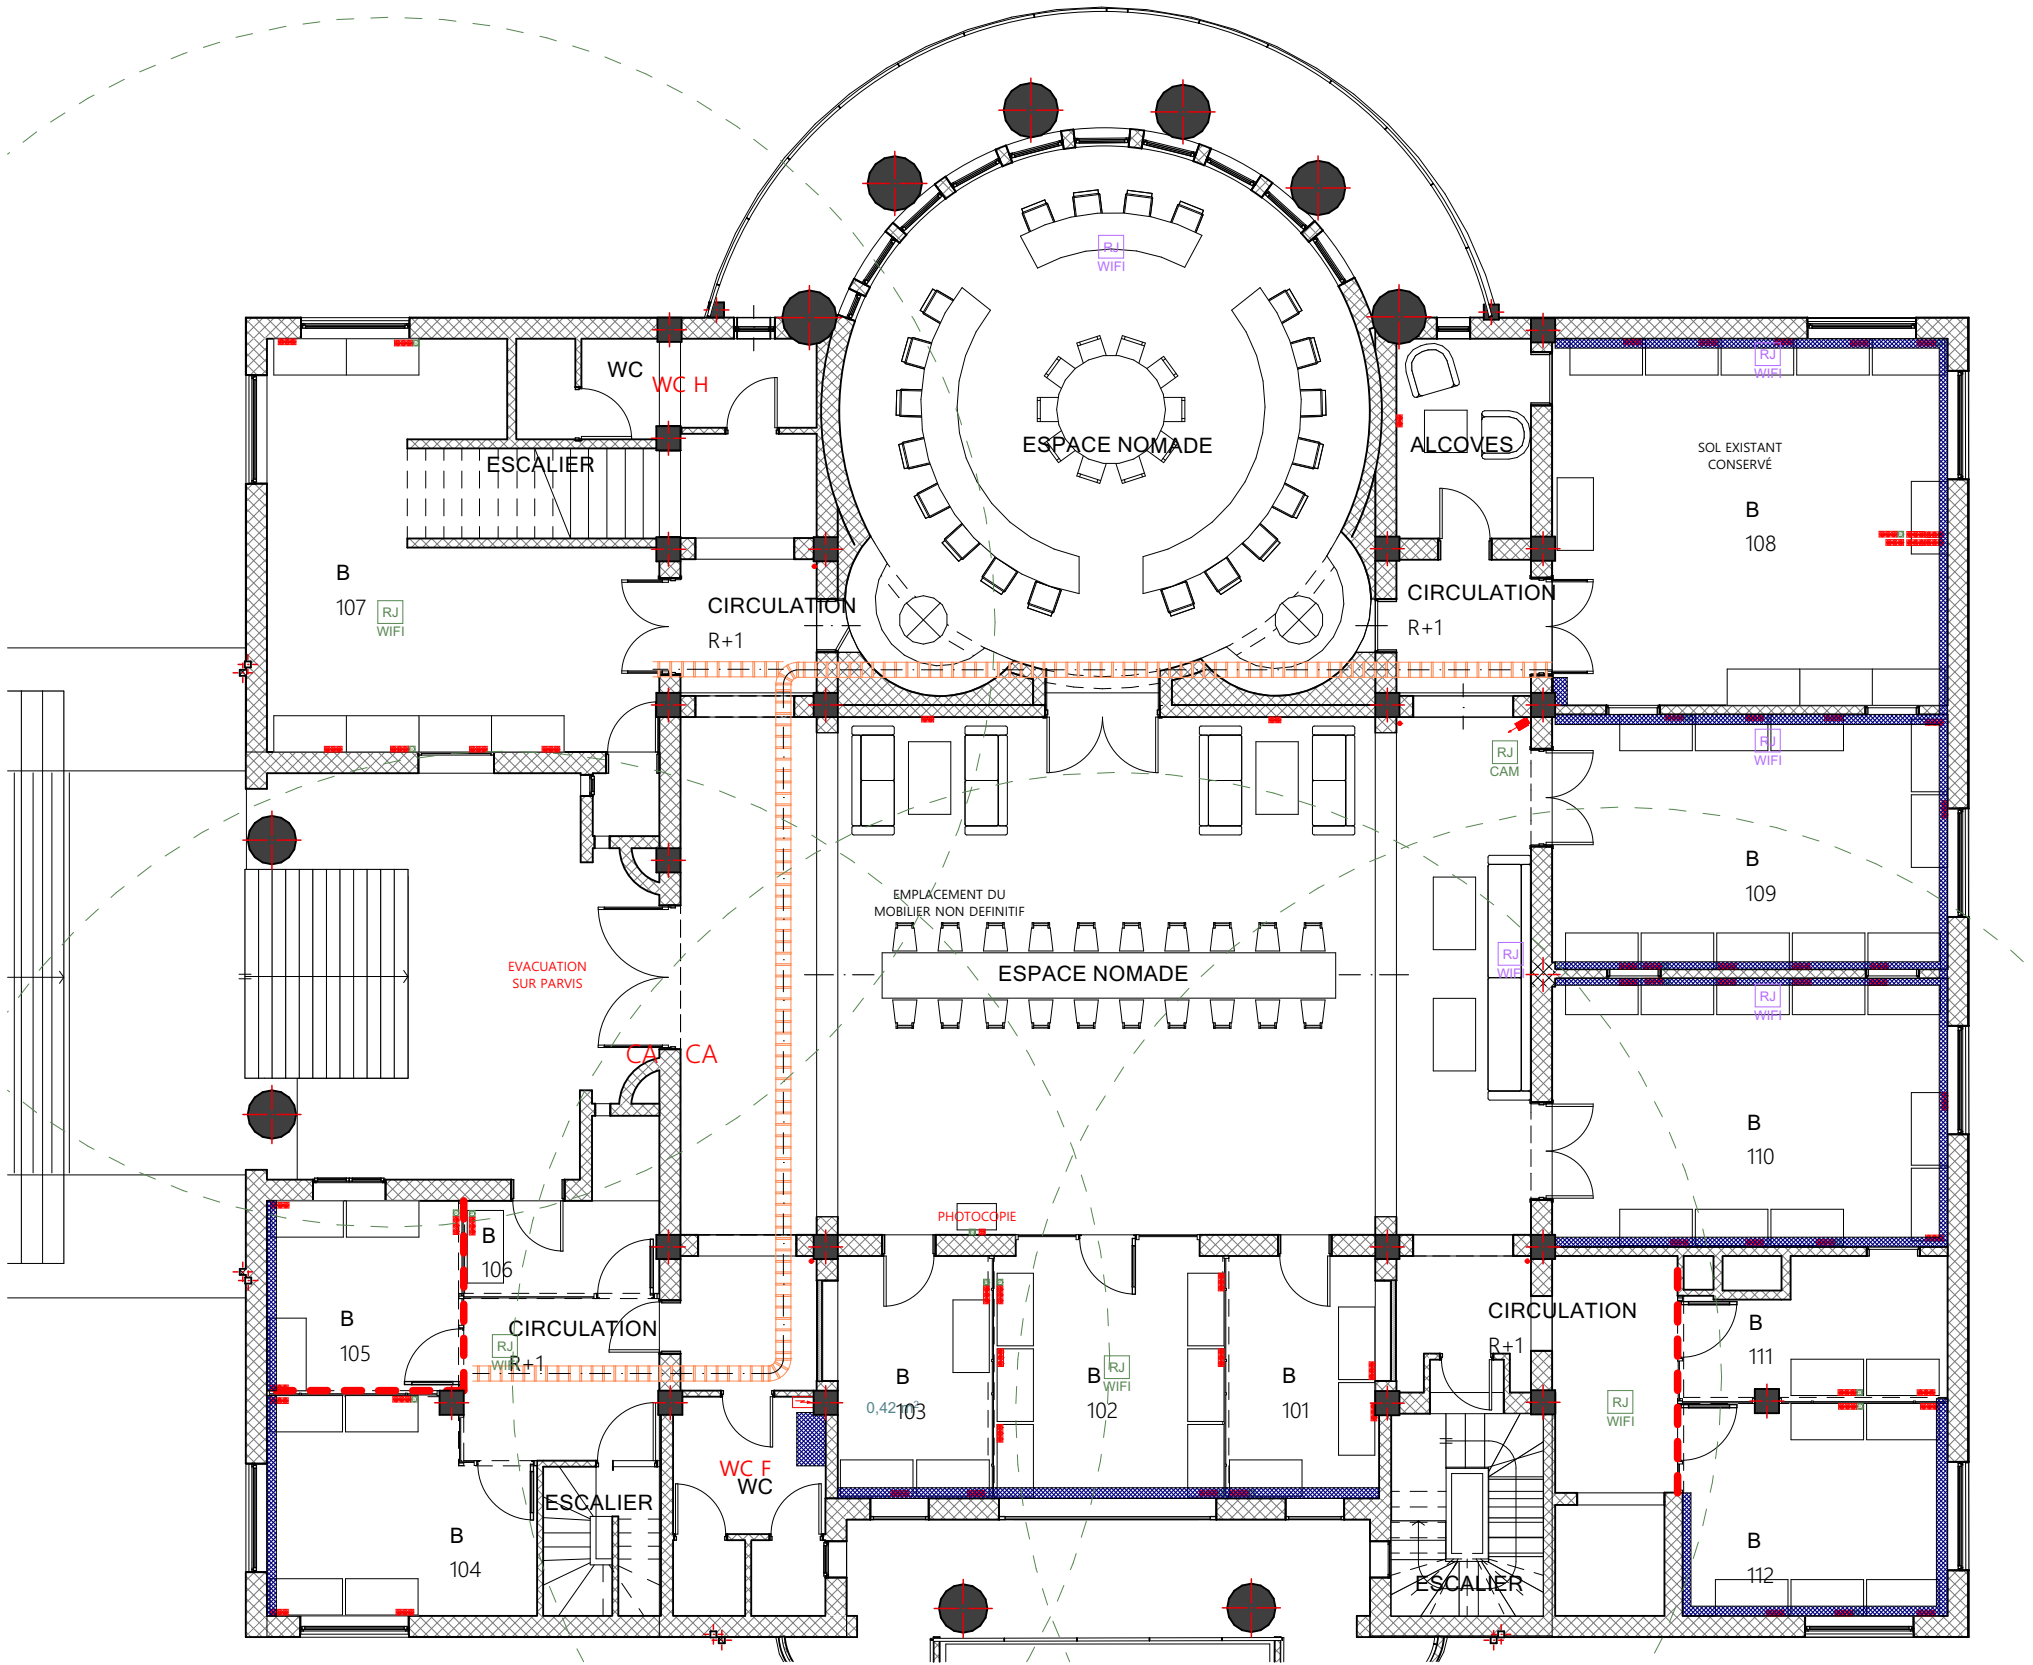

LEGENDE ELECTRICITE PAR NIVEAUX			
Etages	Symbole	Nom	Quantité
N 01			
		Bloc 1 prise	1
		Bloc 2 prises	3
		Bloc 3 prises	47
		Bloc 3 prises + RJ45	18
		Bloc prise RJ45	1
		Borne Wallap WIFI	5
		Caméra	1
		contrôle d'accès	2
		Prise ménage	4
		RJ45 pour caméra	1
		RJ45 pour WIFI	4

Légende

- Goulotte en plafond
- Goulotte en plinthe
- Chemin de câble
- Passage dans cloison amovible

1.

N 01


1:125

MARCHE N°2538N02PAN
2 Place Saint-Pierre
38217 VIENNE

Maître d'ouvrage :
Chambre de Commerce et d'industrie
de Nord-Isère
2, Place Saint Pierre Vienne 38217

Maître d'oeuvre :
Atelier A.P.I. S.A.R.L.
M. Antoine LECOMTE & M. Antoine LECOMTE
3 Rue Auguste Houzeau
76000 ROUEN

3 rue Auguste Houzeau
76000 ROUEN
SARL au capital social de 5000 €
N°SIREN: 840 620 103 - RCS ROUEN
APE: 7113Z - PVA: FR 23 808520158

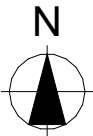

Echelle(s) :
1:125, 1:1
N° de projet :
22T03


Format :
A3

Date :
25/06/2026

Révision :
Ind 06

N° de plan :
PRO.4.3


Titre :
PLAN R+1 ELECTRICITE

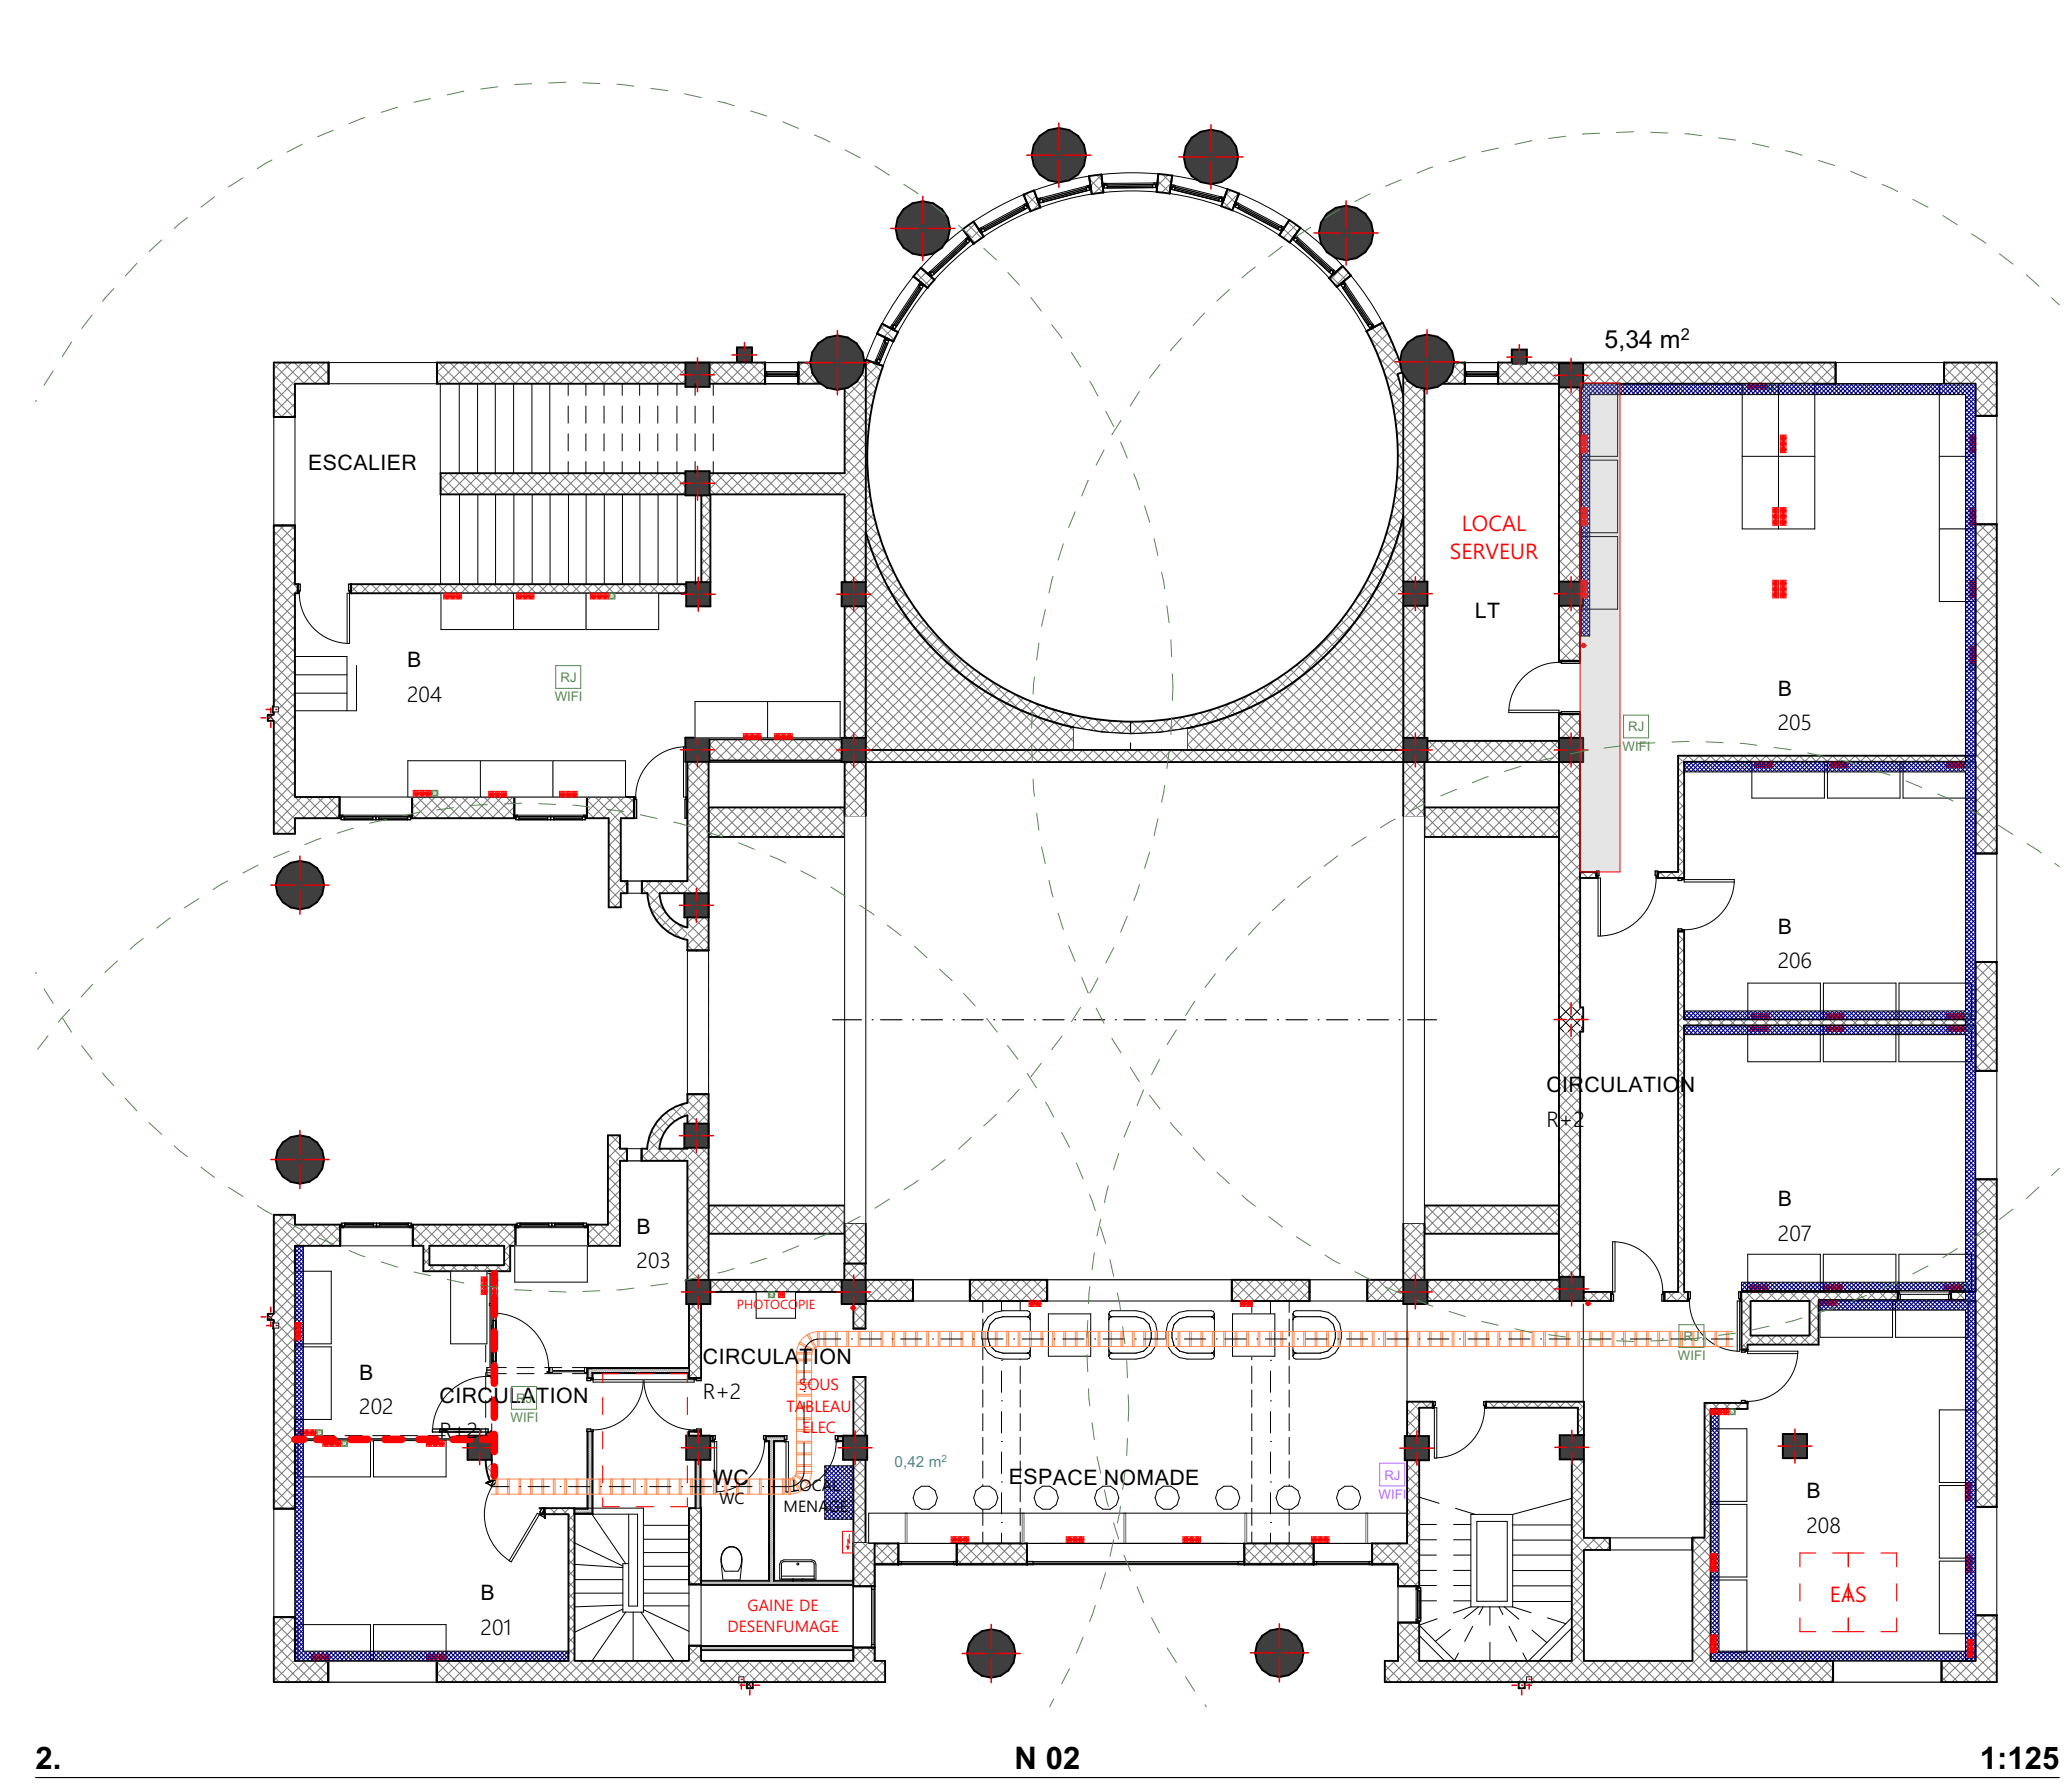

LEGENDE ELECTRICITE PAR NIVEAUX			
Etages	Symbole	Nom	Quantité
N 02			
		Bloc 1 prise	1
		Bloc 2 prises	2
		Bloc 3 prises	41
		Bloc 3 prises + RJ45	13
		Bloc prise RJ45	1
		Borne Wallap WIFI	1
		Prise ménage	3
		RJ45 pour WIFI	4

Légende

- Goulotte en plafond
- Goulotte en plinthe
- Chemin de câble
- Passage dans cloison amovible

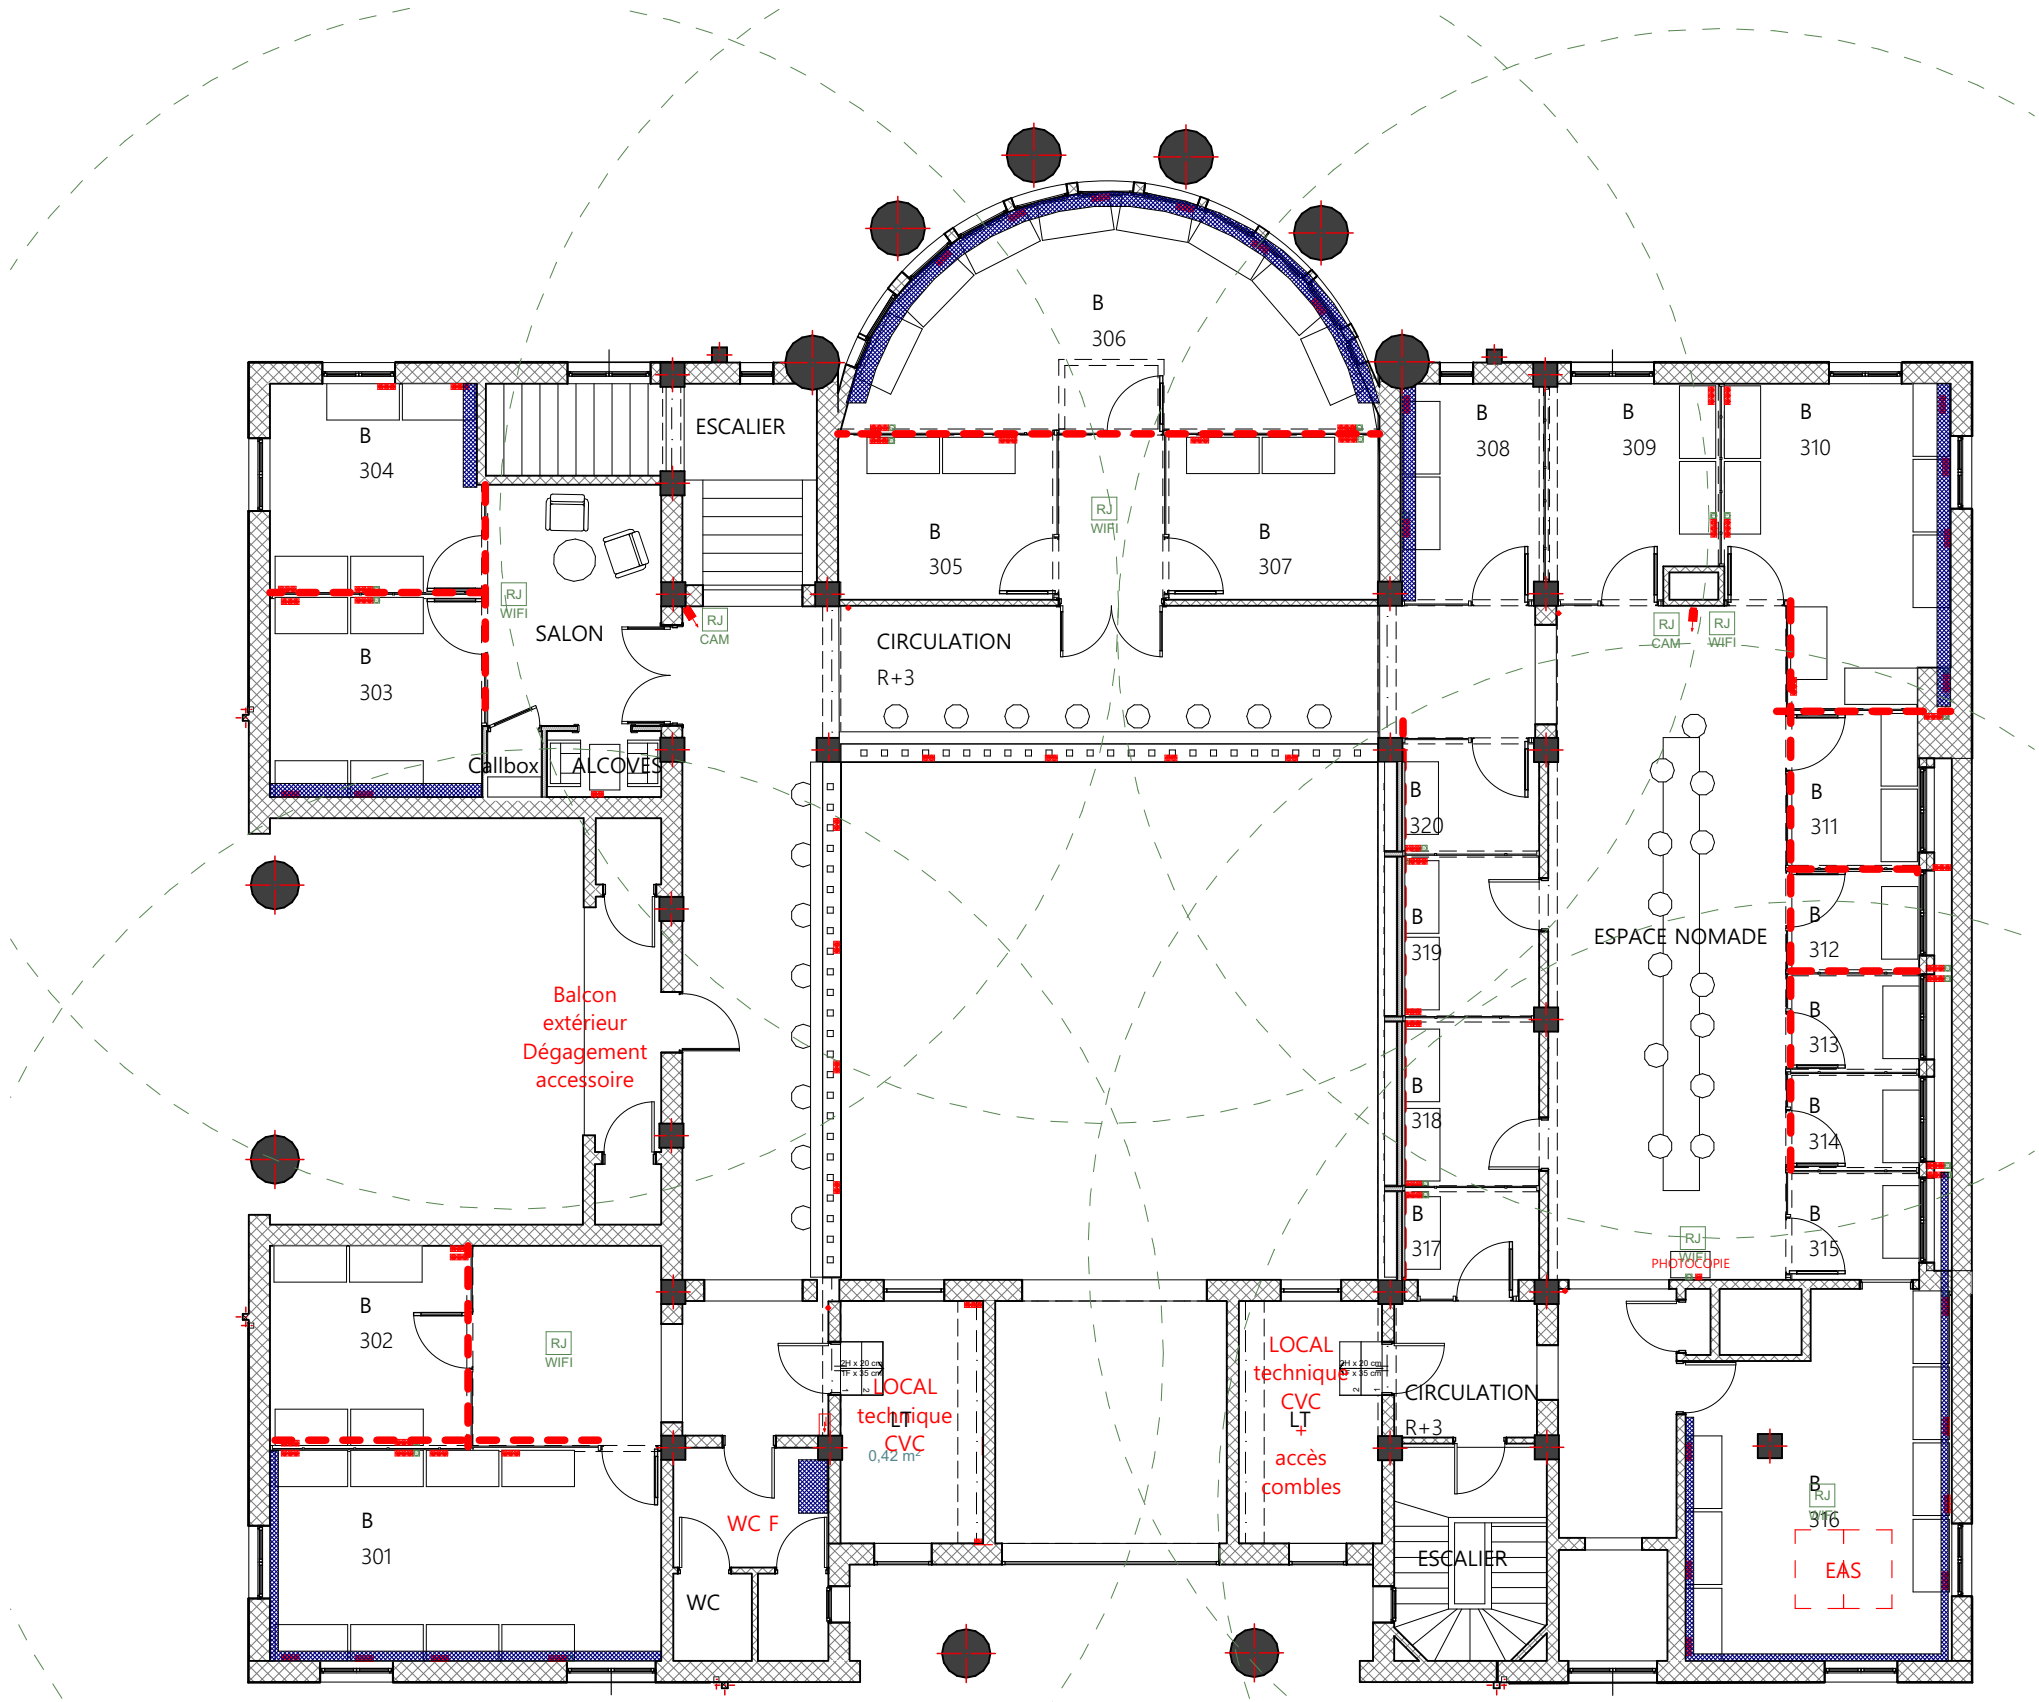

LEGENDE ELECTRICITE PAR NIVEAUX			
Etages	Symbole	Nom	Quantité
N 03			
		Bloc 1 prise	1
		Bloc 2 prises	9
		Bloc 3 prises	41
		Bloc 3 prises + RJ45	25
		Bloc prise RJ45	1
		Caméra	2
		Prise ménage	4
		RJ45 pour caméra	2
		RJ45 pour WIFI	6

Légende

- Goulotte en plafond
- Goulotte en plinthe
- Chemin de câble
- Passage dans cloison amovible

3.

N 03


1:125

MARCHE N°2538N02PAN
2 Place Saint-Pierre
38217 VIENNE

Maître d'ouvrage :
Chambre de Commerce et d'industrie
de Nord-Isère
2, Place Saint Pierre Vienne 38217

Maître d'oeuvre :
Atelier A.P.I. S.A.R.L.
M. Antoine LECOMTE & M. Antoine LECOMTE
3 Rue Auguste Houzeau
76000 ROUEN

3 rue Auguste Houzeau
76000 ROUEN
SARL au capital social de 5000 €
N°SIRET: 840 620 123 - RCS ROUEN
APE: 7111Z - TVA: FR 23 808520158

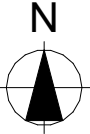

Echelle(s) :
1:125, 1:1
N° de projet :
22T03

Format :
A3


Date :
25/06/2026

Révision :
Ind 06

N° de plan :
PRO.4.5

Titre :
PLAN R+3 ELECTRICITE

LEGENDE ELECTRICITE GENERAL		
Symbole	Nom	Quantité
	1 Prise encastrée	4
	2 Prises encastrées	3
	Bloc 1 prise	4
	Bloc 2 prises	18
	Bloc 2 prises + RJ45	5
	Bloc 3 prises	206
	Bloc 3 prises + RJ45	76
	Bloc prise 20A	2
	Bloc prise 32A	2
	Bloc prise RJ45	4
	Borne Wallap WIFI	8
	Caméra	7
	contrôle d accès	5
	Prise ménage	19
	RJ45 pour caméra	7
	RJ45 pour WIFI	23
	Televiseur	4

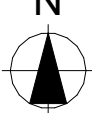MARCHE N°2538N02PAN 2 Place Saint-Pierre 38217 VIENNE			Maître d'ouvrage : Chambre de Commerce et d'industrie de Nord-Isère 2, Place Saint Pierre Vienne 38217			Maître d'oeuvre : Atelier A.P.I. S.A.R.L. M. Antoine LECOMTE & M. Antoine LECOMTE 3 Rue Auguste Houzeau 76000 ROUEN		
Atelier API 3 rue Auguste Houzeau 76000 ROUEN SARL au capital social de 50000 € N°SIREN: 800 620 169 - RCS ROUEN APE: 7111Z - TVA: FR 23 808520158	N 	Echelle(s) : 1:1	Format : A3	Date : 25/06/2026	Révision : Ind 06	N° de plan : PRO.4.6		
		N° de projet : 22T03	Titre : QUANTITÉES					