


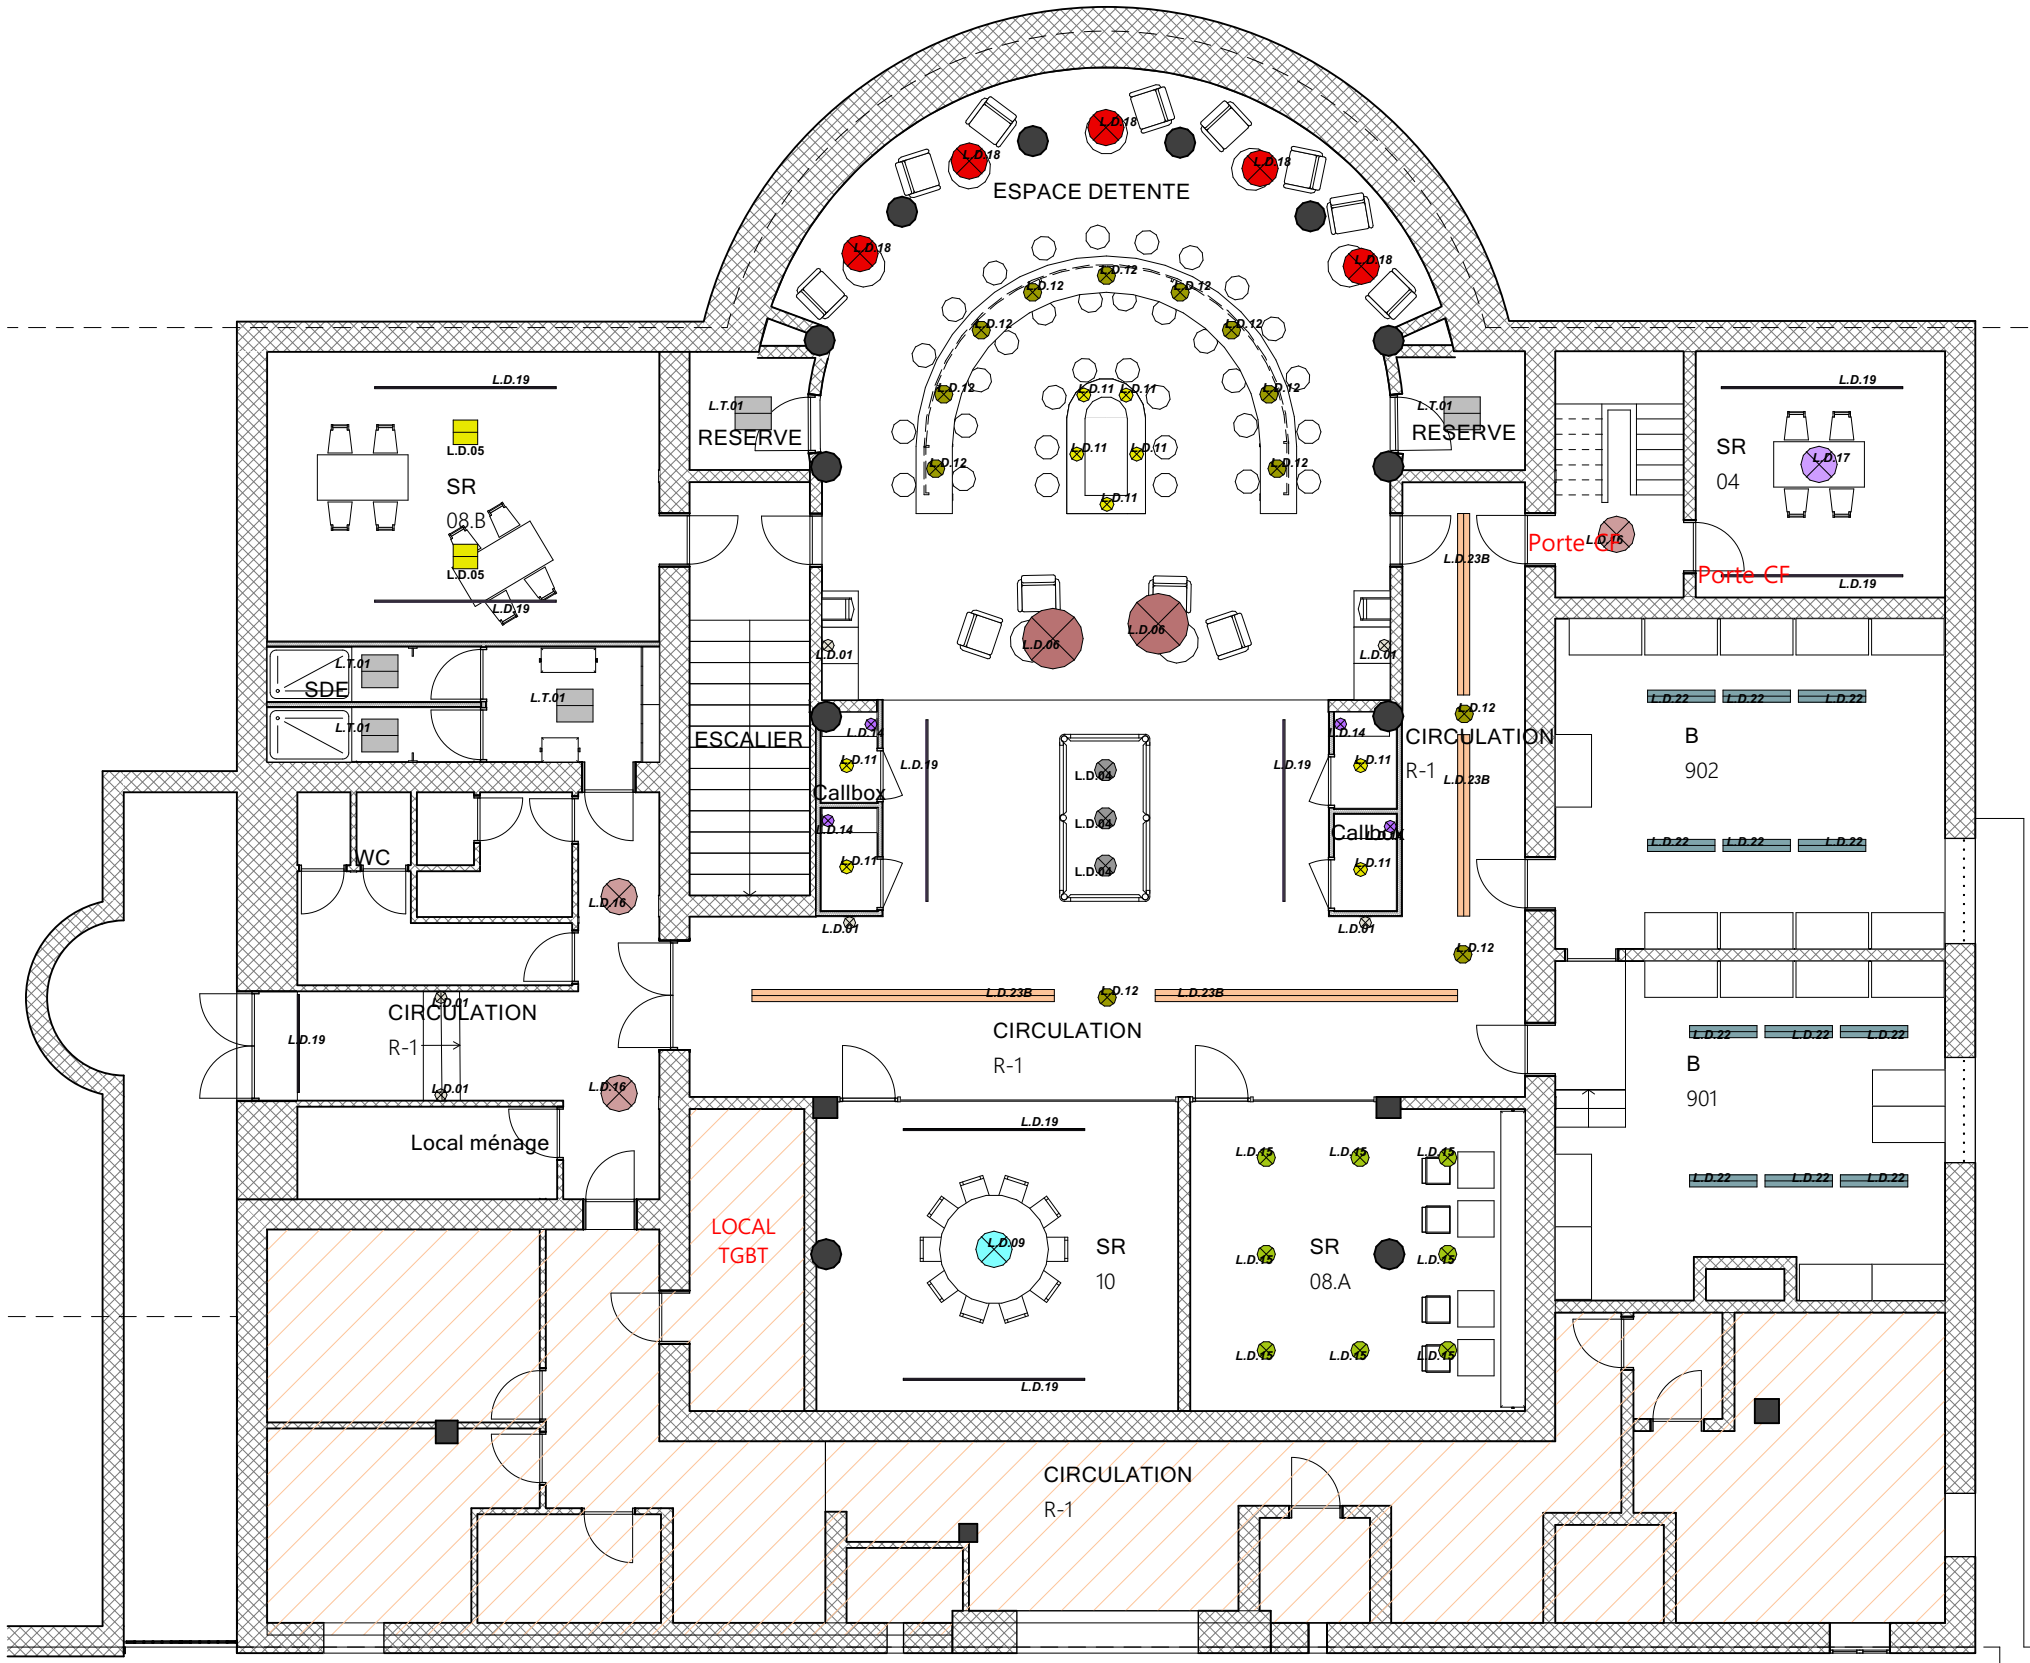

-1.

N-01

1:125

LEGENDE LUMINAIRES PAR NIVEAUX


Etag s	ID de l'élément	Prévisualisation 2D	Fabricant	Modèle	Nom	Quantité
N-01						
	L.D.01		Eichholtz	Wall Lamp Claridges Doubles_111016	Appliques murales espace nomade	6
	L.D.04		Eichholtz	Ceiling Lamp Dover_118935	Suspension billard	3
	L.D.05		Eichholtz	Ceiling Lamp Marly_112411	Suspension salle de réunion	2
	L.D.06		Eichholtz	Lantern Monticello 1xL	Suspension dans espace bar	2
	L.D.09		Honore Déco	Suspension Parasol L Corde et cuir	Suspension dans cuisine et circulation	1
	L.D.11		Mullan	MLRS104	Spot encastré pour bar et alcoves	9
	L.D.12		Mullan	MLP450	Suspension Tisanerie et circulation	12
	L.D.14		Mullan	MLP406	Applique murale dans Alcôves	4
	L.D.15		Mullan	MLCF28	Point lumineux pour suspension SR.	8
	L.D.16		Mullan	MLBCF004	Suspension dans circulation et paliers	3
	L.D.17		Mullan	MLP500	Suspension dans cuisine et circulation	1
	L.D.18		Mullan	MLP511	Suspension dans cuisine et circulation	5
	L.D.19		A définir	Rail spots orientables	Rail + spots orientables	9
	L.D.22		Z&V	NowCo linear 2.0	Suspension bureaux	12
	L.D.23.C		Z&V	NowCo Tube 3m/4m/5m	Suspension circulations	4
	L.T.01		A définir	Dalle Led 60x60	Réserves	5

MARCHE N°2538N02PAN
2 Place Saint-Pierre
38217 VIENNE

Maître d'ouvrage :
Chambre de Commerce et d'industrie
de Nord-Isère
2, Place Saint Pierre Vienne 38217

Maître d'oeuvre :
Atelier A.P.I. S.A.R.L.
M. Antoine LECOMTE & M. Antoine LECOMTE
3 Rue Auguste Houzeau
76000 ROUEN

Atelier A.P.I.
3 rue Auguste Houzeau
76000 ROUEN
SARL au capital social de 5000 €
N°SIREN: 848 620 123 - RCS ROUEN
APE: 7113Z - TVA: FR 23 808520158

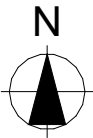


Echelle(s) :
1:125, 1:1,25
N° de projet :
22T03

Format :
A3
Titre :
PLAN R-1 LUMINAIRES

Date :
25/06/2026

Révision :
Ind 06

N° de plan :
PRO.5.1

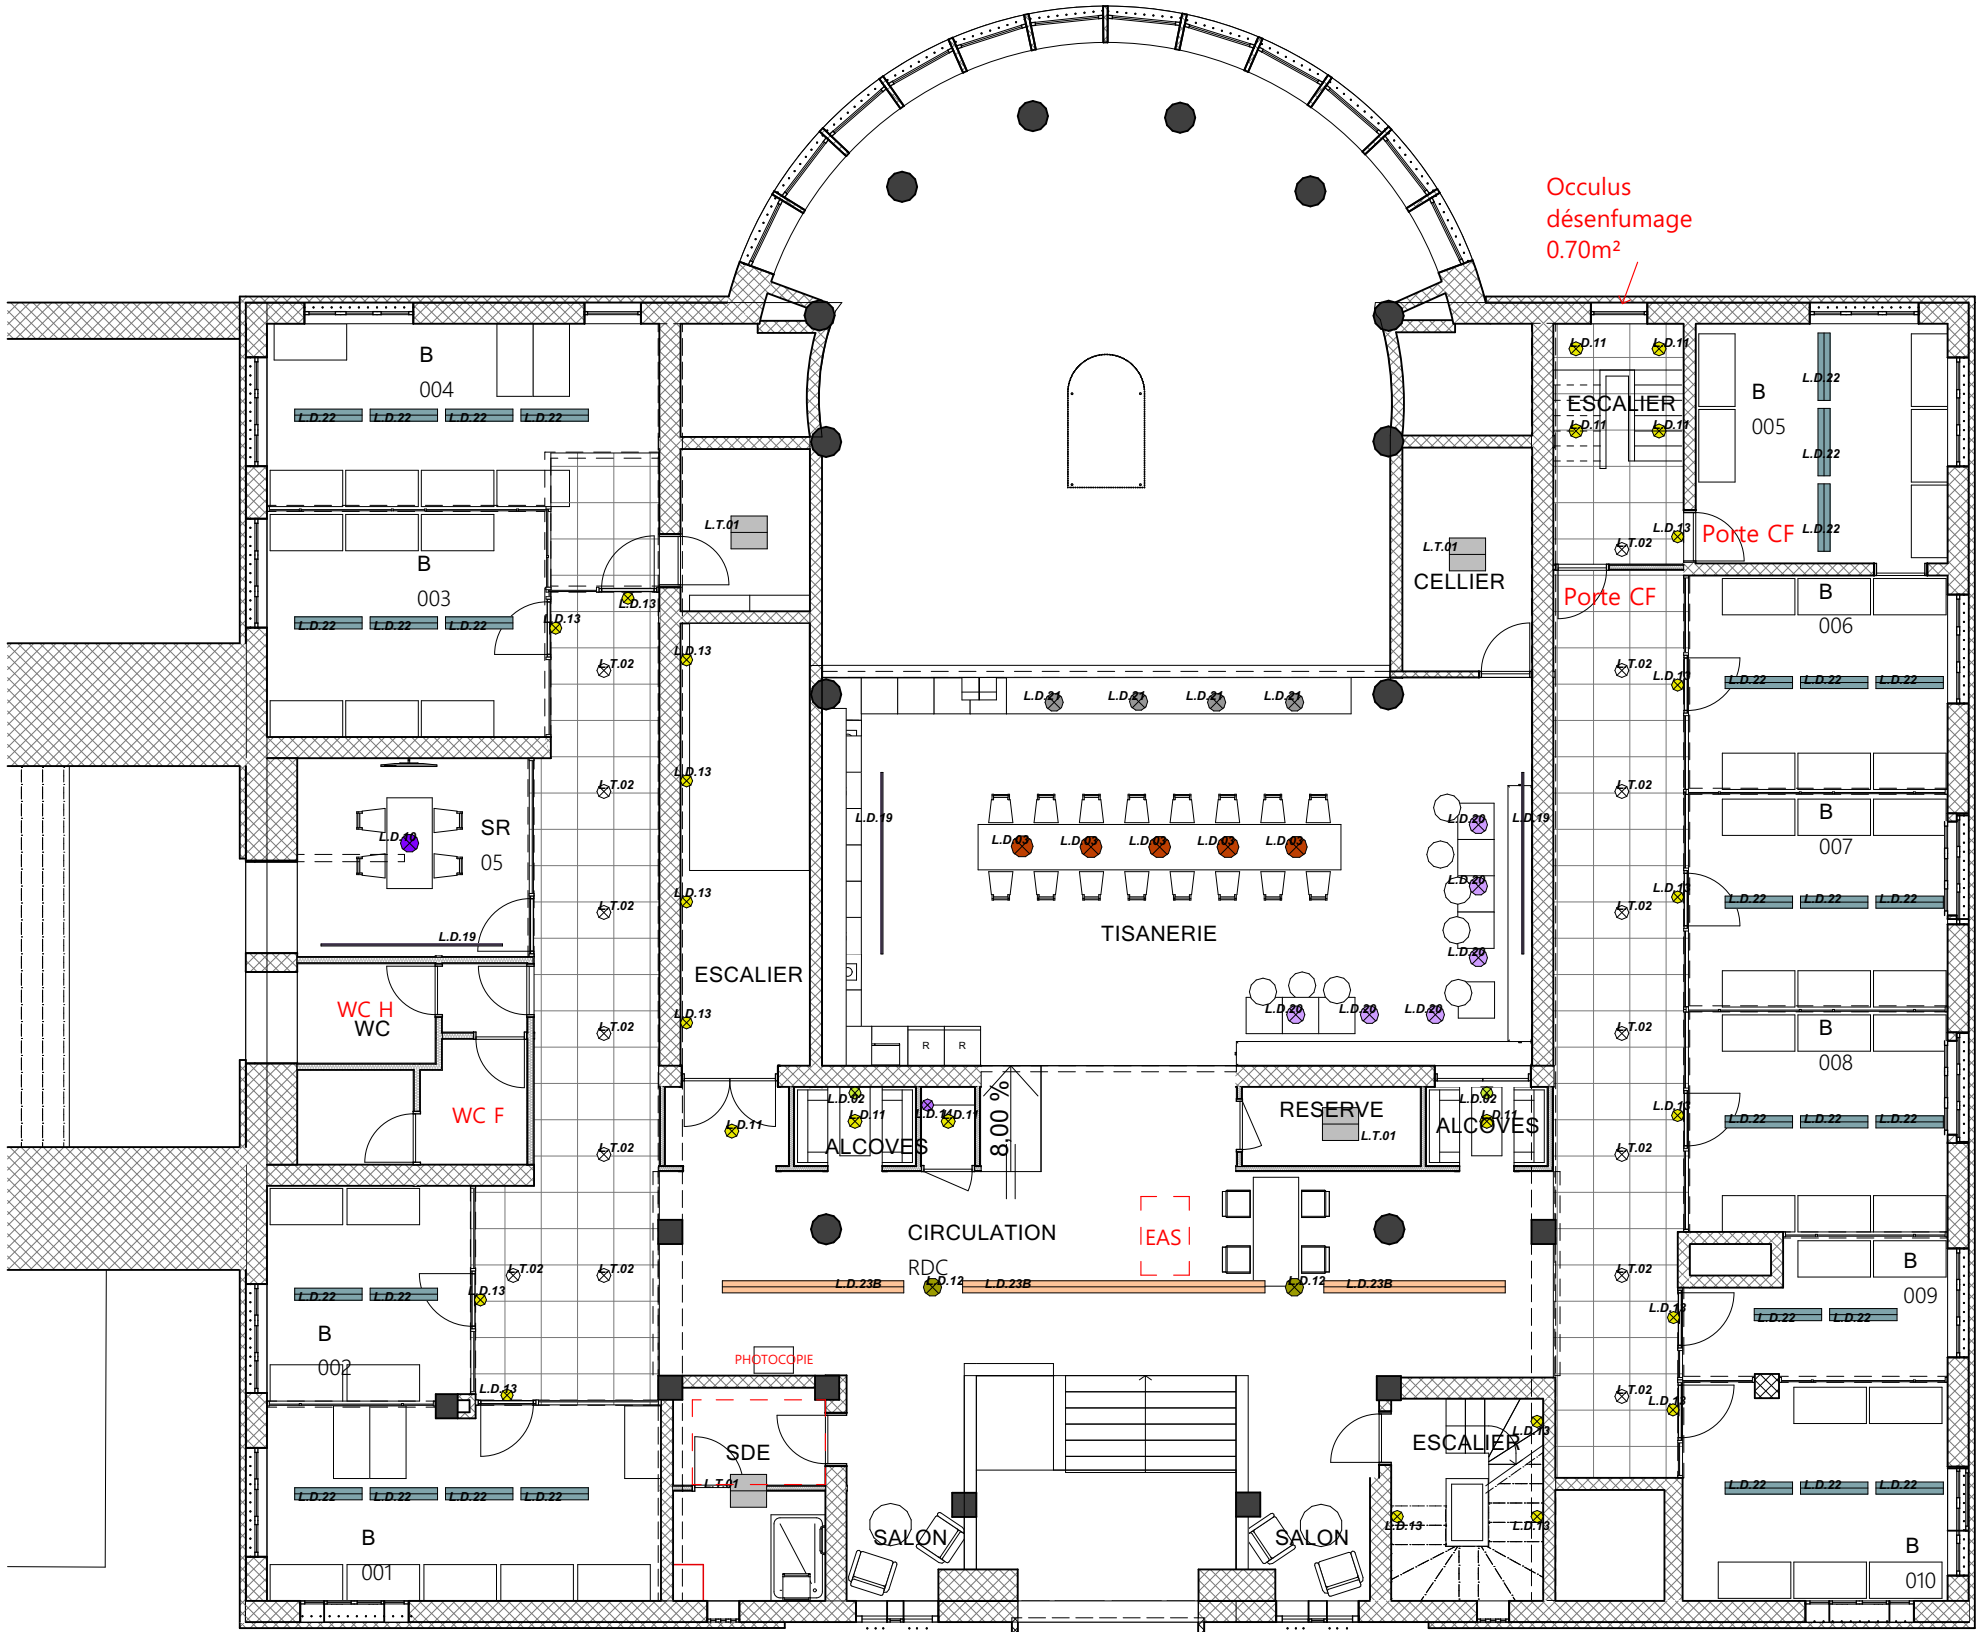

0.

N 00

1:125

LEGENDE LUMINAIRES PAR NIVEAUX

Etag s	ID de l'élément	Prévisualisation 2D	Fabricant	Modèle	Nom	Quantité
N 00						
	L.D.02		Eichholtz	Wall Lamp Tissot_116459	Appliques murales Alcôves	2
	L.D.03		Eichholtz	Chandelier Bistroquette_112261	Suspensions table centrale Tisanerie	5
	L.D.10		Honoredeco	Suspension Gatsby XL	Suspension salle de réunion	1
	L.D.11		Mullan	MLRS104	Spot encastré pour bar et alcôves	8
	L.D.12		Mullan	MLP450	Suspension Tisanerie et circulation	2
	L.D.13		Mullan	MLWL013	Applique murale dans cabines tel et porte bureau	17
	L.D.14		Mullan	MLP406	Applique murale dans Alcôves	1
	L.D.19		A définir	Rail spots orientables	Rail + spots orientables	3
	L.D.20		Tizona	La Pierre Travertin	Suspension dans Tisanerie	6
	L.D.21		Tizonaa	Terre cuite et travertin rustique	Suspension Travertin	4
	L.D.22		Z&V	NowCo linear 2.0	Suspension bureaux	30
	L.D.23.B		Z&V	NowCo Tube 3m/4m/5m	Suspension circulations	3
	L.T.01		A définir	Dalle Led 60x60	Réserves	4
	L.T.02		A définir	DOWNLIGHT EXTRAPLAT	DOWNLIGHT Extraplat	15


MARCHE N°2538N02PAN
2 Place Saint-Pierre
38217 VIENNE

Maître d'ouvrage :
Chambre de Commerce et d'industrie
de Nord-Isère
2, Place Saint Pierre Vienne 38217

Maître d'oeuvre :
Atelier A.P.I. S.A.R.L.
M. Antoine LECOMTE & M. Antoine LECOMTE
3 Rue Auguste Houzeau
76000 ROUEN

Atelier A.P.I.

3 rue Auguste Houzeau
76000 ROUEN
SARL au capital social de 5000 €
N°SIREN: 840 620 123 - RCS ROUEN
APE: 7113Z - TVA: FR 23 808520158

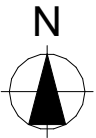

Echelle(s) :
1:125, 1:125
N° de projet :
22T03


Format :
A3
Titre :
PLAN RDC LUMINAIRES

Date :
25/06/2026
Révision :
Ind 06

N° de plan :
PRO.5.2



LEGENDE LUMINAIRES PAR NIVEAU						
Etage s	ID de l'élément	Prévisualisation 2D	Fabricant	Modèle	Nom	Quantité
N 01						
	L.D.11		Mullan	MLRS104	Spot encastré pour bar et alcôves	4
	L.D.13		Mullan	MLWL013	Applique murale dans cabines tel et porte bureau	12
	L.D.14		Mullan	MLP406	Applique murale dans Alcôves	1
	L.D.16		Mullan	MLBCF004	Suspension dans circulation et paliers	5
	L.D.22		Z&V	NowCo linear 2.0	Suspension bureaux	38
	L.D.24		Deknudt	Luna Light Round L	Suspension dans Hall Central	2
	L.D.25		A définir	Up&Down Noir	Applique dans Hall central	2
	L.D.26		A définir	NowCo1/1 Tube Applique h120cm	Applique murale espace circulaire	6
	L.T.01		A définir	Dalle Led 60x60	Réserves	1
	L.T.02		A définir	DOWNLIGHT EXTRAPLAT	DOWNLIGHT Extraplat	2

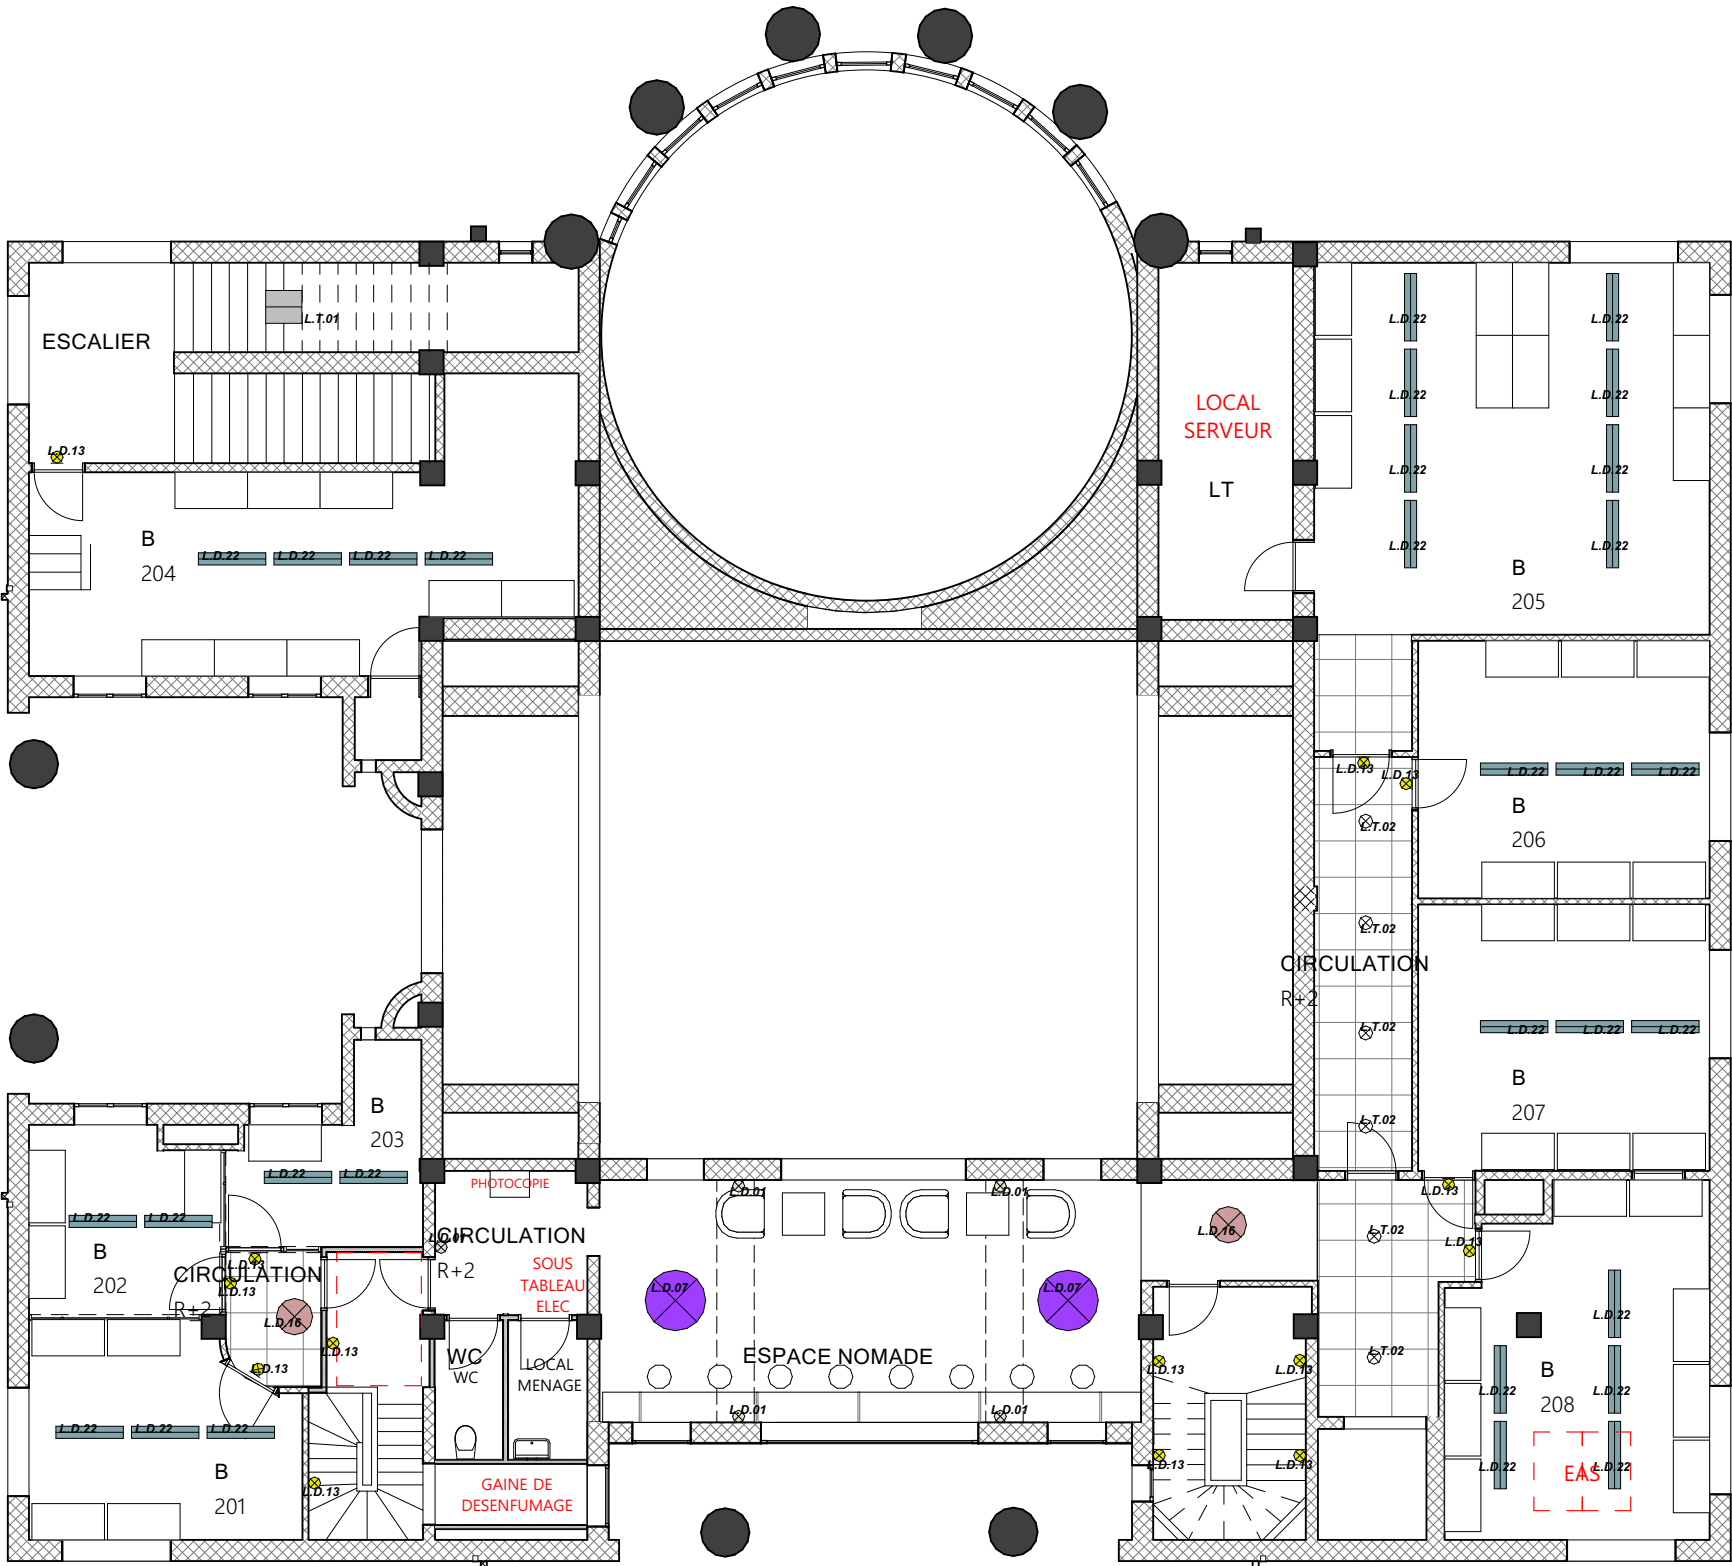

LEGENDE LUMINAIRES PAR NIVEAUX

Etag s	ID de l'élément	Prévisualisation 2D	Fabricant	Modèle	Nom	Quantité
N 02	L.D.01		Eichholtz	Wall Lamp Claridges Doubles_111016	Appliques murales epace nomade	5
	L.D.07		Fraumaier	Suspension Maya Champagne 50cm	Suspension espace nomade	2
	L.D.13		Mullan	MLWL013	Applique murale dans cabines tel et porte bureau	14
	L.D.16		Mullan	MLBCF004	Suspension dans circulation et paliers	2
	L.D.22		Z&V	NowCo linear 2.0	Suspension bureaux	30
	L.T.01		A définir	Dalle Led 60x60	Réserves	1
	L.T.02		A définir	DOWNLIGHT EXTRAPLAT	DOWNLIGHT Extraplat	6

2.

N 02


1:125

MARCHE N°2538N02PAN
2 Place Saint-Pierre
38217 VIENNE

Maître d'ouvrage :
Chambre de Commerce et d'industrie
de Nord-Isère
2, Place Saint Pierre Vienne 38217

Maître d'oeuvre :
Atelier A.P.I. S.A.R.L.
M. Antoine LECOMTE & M. Antoine LECOMTE
3 Rue Auguste Houzeau
76000 ROUEN

Atelier A.P.I.
3 rue Auguste Houzeau
76000 ROUEN
SARL au capital social de 5000 €
N°SIREN: 848 620 123 - RCS ROUEN
APE: 7113Z - TVA: FR 23 808520158

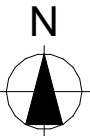

Echelle(s) :
1:125, 1:1,25
N° de projet :
22T03


Format :
A3

Date :
25/06/2026

Révision :
Ind 06

N° de plan :
PRO.5.4

Titre :
PLAN R+2 LUMINAIRES

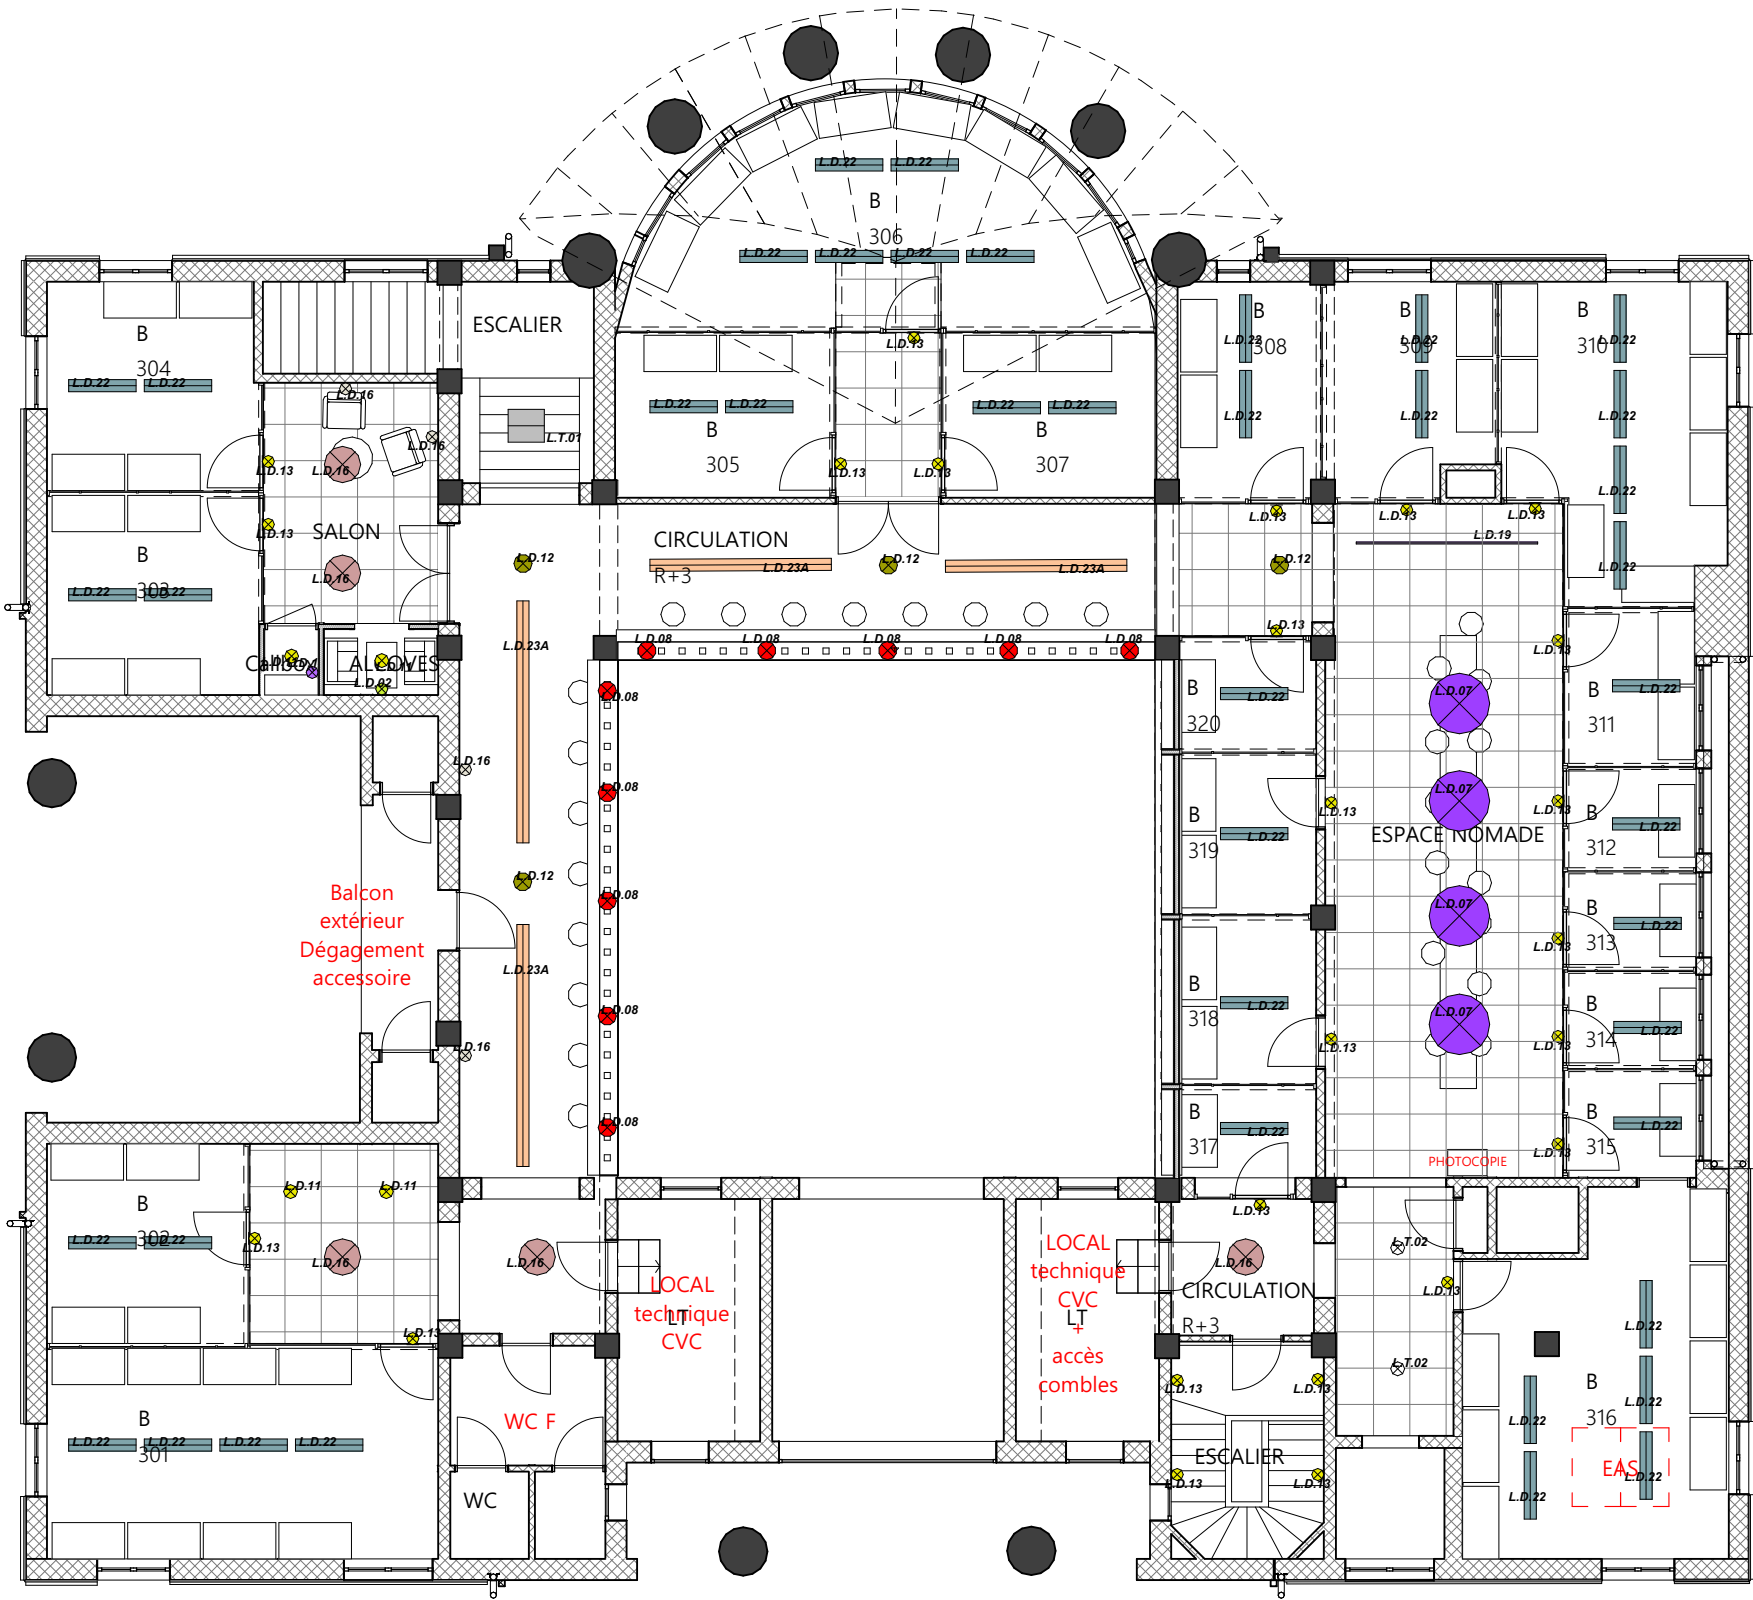

LEGENDE LUMINAIRES PAR NIVEAUX

Etag s	ID de l'élément	Prévisualisation 2D	Fabricant	Modèle	Nom	Quantité
N 03						
	L.D.02		Eichholtz	Wall Lamp Tissot_116459	Appliques murales Alcôves	1
	L.D.07		Fraumaier	Suspension Maya Champagne 50cm	Suspension espace nomade	4
	L.D.08		Honore Déco	Suspension Parasol à Franges_Taille S	Suspension sur workbar	10
	L.D.11		Mullan	MLRS104	Spot encastré pour bar et alcoves	4
	L.D.12		Mullan	MLP450	Suspension Tisanerie et circulation	4
	L.D.13		Mullan	MLWL013	Applique murale dans cabines tel et porte bureau	24
	L.D.14		Mullan	MLP406	Applique murale dans Alcôves	1
	L.D.16		Mullan	MLBCF004	Suspension dans circulation et paliers	9
	L.D.19		A définir	Rail spots orientables	Rail + spots orientables	1
	L.D.22		Z&V	NowCo linear 2.0	Suspension bureaux	42
	L.D.23.A		Z&V	NowCo Tube 3m/4m/5m	Suspension circulations	4
	L.T.01		A définir	Dalle Led 60x60	Réserves	1
	L.T.02		A définir	DOWNLIGHT EXTRAPLAT	DOWNLIGHT Extraplat	2

3.

N 03


1:125

MARCHE N°2538N02PAN
2 Place Saint-Pierre
38217 VIENNE

Maître d'ouvrage :
Chambre de Commerce et d'industrie
de Nord-Isère
2, Place Saint Pierre Vienne 38217

Maître d'oeuvre :
Atelier A.P.I. S.A.R.L.
M. Antoine LECOMTE & M. Antoine LECOMTE
3 Rue Auguste Houzeau
76000 ROUEN

Atelier A.P.I.
3 rue Auguste Houzeau
76000 ROUEN
SARL au capital social de 5000 €
N°SIRET: 848 620 323 - RCS ROUEN
APE: 7113Z - TVA: FR 23 808520158

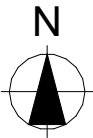


Echelle(s) :
1:125, 1:125
N° de projet :
22T03

Format :
A3

Date :
25/06/2026
Révision :
Ind 06

N° de plan :
PRO.5.5

Titre :
PLAN R+3 LUMINAIRES

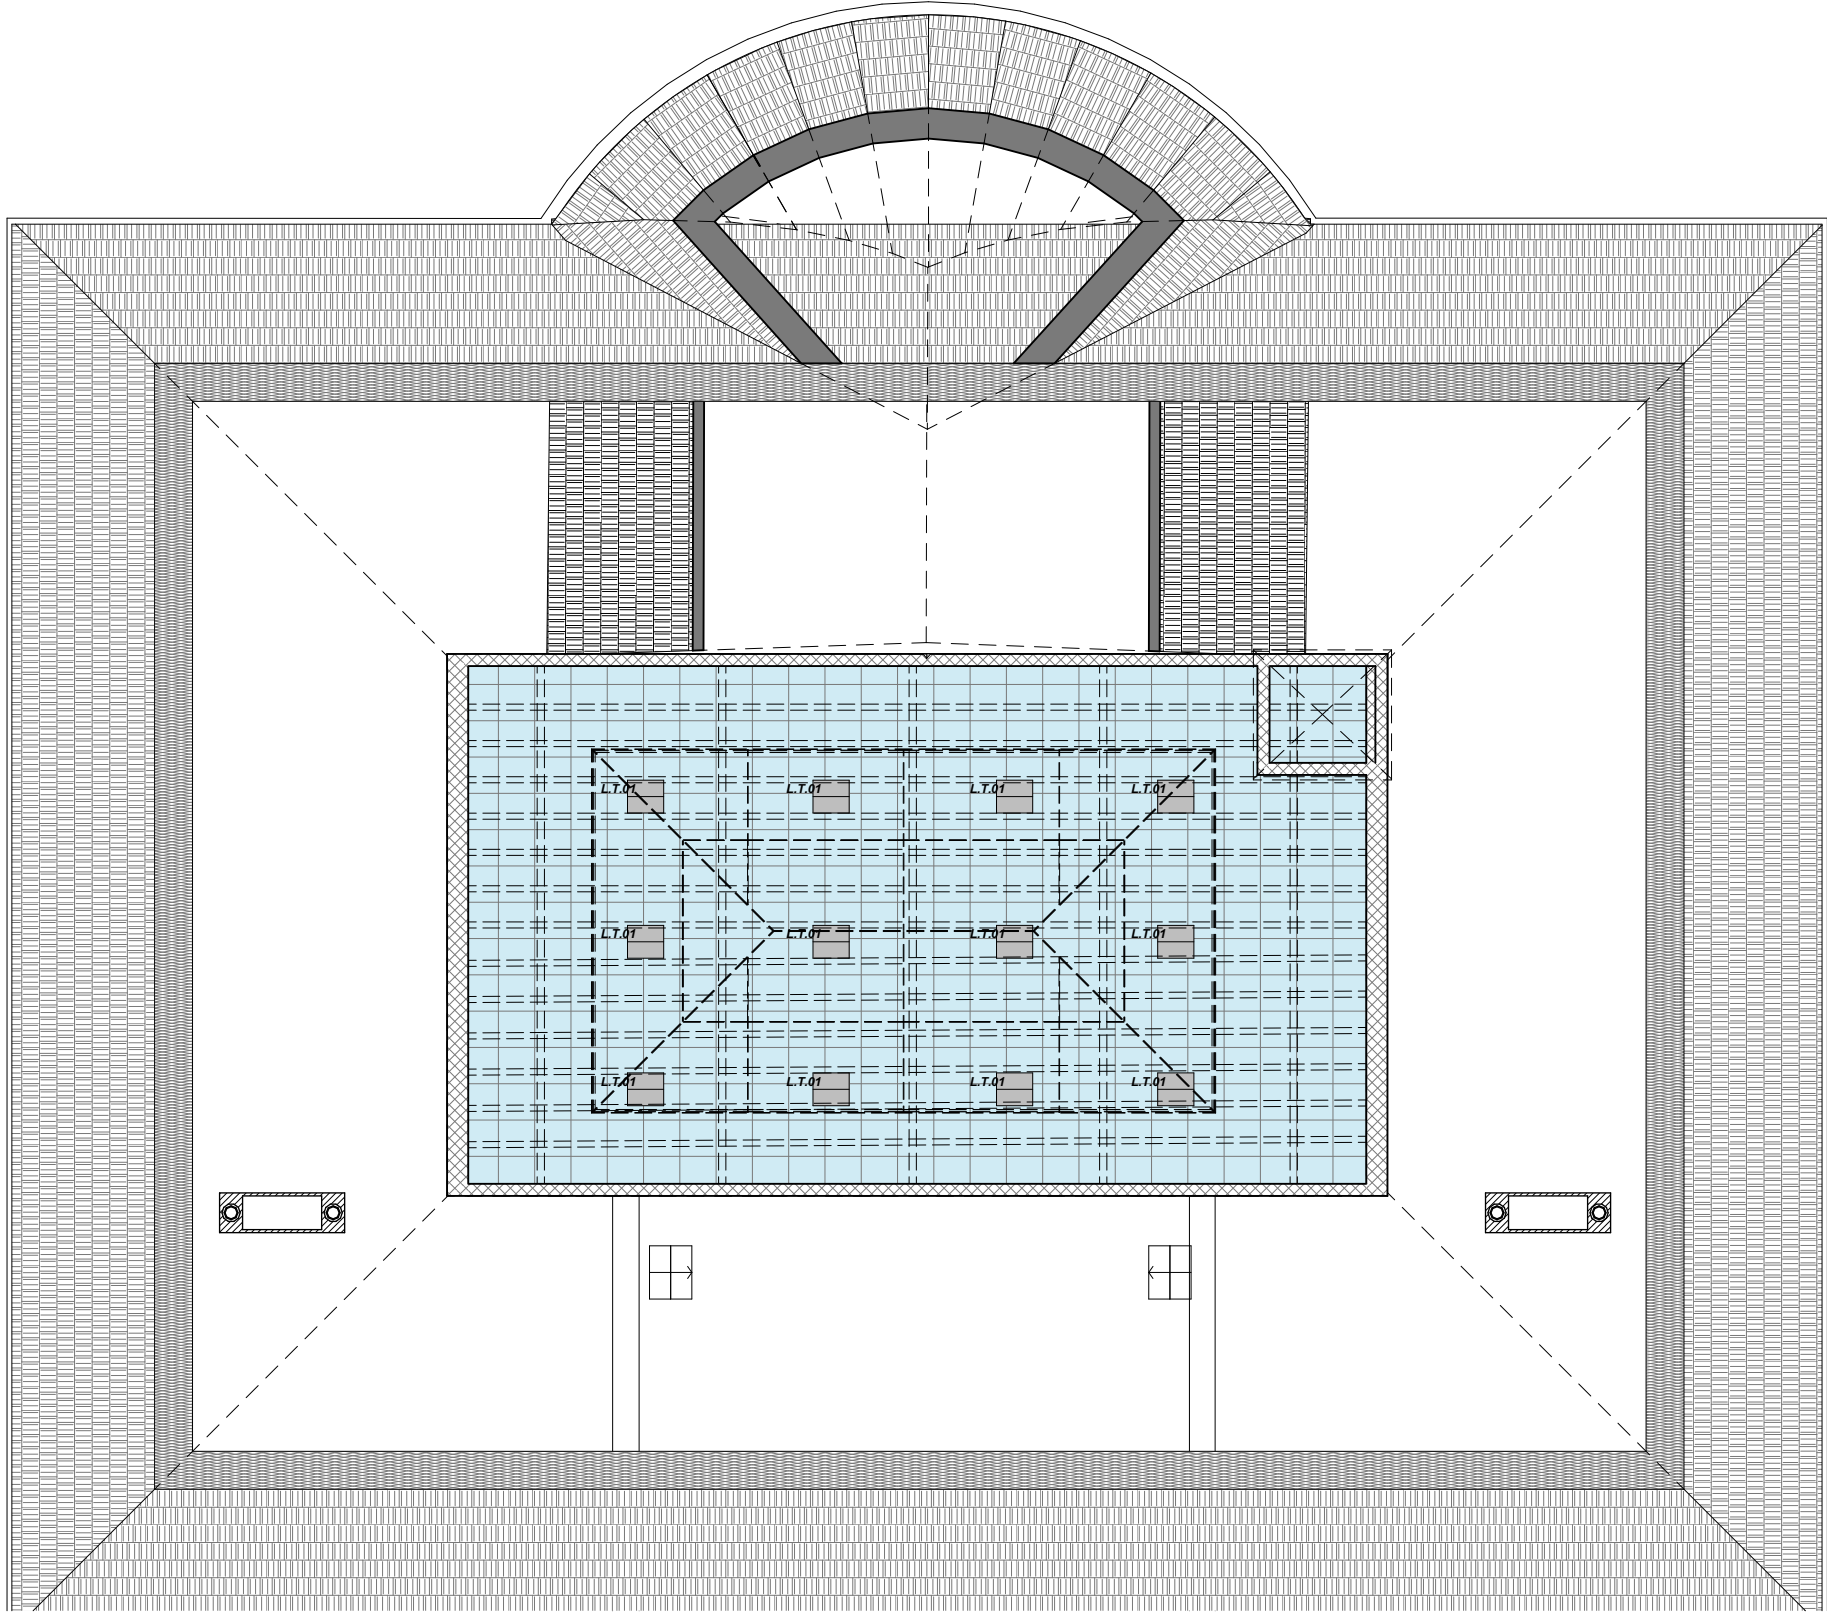

LEGENDE LUMINAIRES PAR NIVEAUX						
Etage s	ID de l'élément	Prévisualisation 2D	Fabricant	Modèle	Nom	Quantité
TOITURE						
	L.T.01		A définir	Dalle Led 60x60	Réserves	12

4.

TOITURE

1:125


MARCHE N°2538N02PAN
2 Place Saint-Pierre
38217 VIENNE

Maître d'ouvrage :
Chambre de Commerce et d'industrie
de Nord-Isère
2, Place Saint Pierre Vienne 38217

Maître d'oeuvre :
Atelier A.P.I. S.A.R.L.
M. Antoine LECOMTE & M. Antoine LECOMTE
3 Rue Auguste Houzeau
76000 ROUEN

Atelier A.P.I.

3 rue Auguste Houzeau
76000 ROUEN
SARL au capital social de 5000 €
N°SIREN: 840 620 123 - RCS ROUEN
APE: 7113Z - PVA: FR 23 808520158

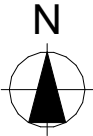

Echelle(s) :
1:125, 1:1,25
N° de projet :
22T03

Format :
A3
Titre :
PLAN R+3 LUMINAIRES

Date :
25/06/2026

Révision :
Ind 06

N° de plan :
PRO.5.6

LEGENDE GENERALE LUMINAIRES					
ID de l'élément	Prévisualisation plan 2D	Fabricant	Modèle	Nom	Quantité
L.D.01		Eichholtz	Wall Lamp Claridges Doubles_111016	Appliques murales espace nomade	11
L.D.02		Eichholtz	Wall Lamp Tissot_116459	Appliques murales Alcôves	3
L.D.03		Eichholtz	Chandelier Bistroquette_112261	Suspensions table centrale Tisanerie	5
L.D.04		Eichholtz	Ceiling Lamp Dover_118935	Suspension billard	3
L.D.05		Eichholtz	Ceiling Lamp Marly_112411	Suspension salle de réunion	2
L.D.06		Eichholtz	Lantern Monticello 1xL	Suspension dans espace bar	2
L.D.07		Fraumaier	Suspension Maya Champagne 50cm	Suspension espace nomade	6
L.D.08		Honore Déco	Suspension Parasol à Franges_Taille 5	Suspension sur workbar	10
L.D.09		Honore Déco	Suspension Parasol L Corde et cuir	Suspension dans cuisine et circulation	1
L.D.10		Honoredeco	Suspension Gatsby XL	Suspension salle de réunion	1
L.D.11		Mullan	MLRS104	Spot encastré pour bar et alcoves	25
L.D.12		Mullan	MLP450	Suspension Tisanerie et circulation	18
L.D.13		Mullan	MLWL013	Applique murale dans cabines tel et porte bureau	67
L.D.14		Mullan	MLP406	Applique murale dans Alcôves	7
L.D.15		Mullan	MLCF28	Point lumineux pour suspension SR.	8
L.D.16		Mullan	MLBCF004	Suspension dans circulation et paliers	19
L.D.17		Mullan	MLP500	Suspension dans cuisine et circulation	1
L.D.18		Mullan	MLP511	Suspension dans cuisine et circulation	5
L.D.19		A définir	Rail spots orientables	Rail + spots orientables	13
L.D.20		Tizona	La Pierre Travertin	Suspension dans Tisanerie	6
L.D.21		Tizonaa	Terre cuite et travertin rustique	Suspension Travertin	4
L.D.22		Z&V	NowCo linear 2.0	Suspension bureaux	152
L.D.23.A		Z&V	NowCo Tube 3m/4m/5m	Suspension circulations	4
L.D.23.B		Z&V	NowCo Tube 3m/4m/5m	Suspension circulations	3
L.D.23.C		Z&V	NowCo Tube 3m/4m/5m	Suspension circulations	4
L.D.24		Deknudt	Luna Light Round L	Suspension dans Hall Central	2
L.D.25		A définir	Up&Down Noir	Applique dans Hall central	2
L.D.26		A définir	NowCo1/1 Tube Applique h120cm	Applique murale espace circulaire	6
L.T.01		A définir	Dalle Led 60x60	Réserves	24
L.T.02		A définir	DOWNLIGHT EXTRAPLAT	DOWNLIGHT Extraplat	25

MARCHE N°2538N02PAN 2 Place Saint-Pierre 38217 VIENNE			Maître d'ouvrage : Chambre de Commerce et d'industrie de Nord-Isère 2, Place Saint Pierre Vienne 38217			Maître d'oeuvre : Atelier A.P.I. S.A.R.L. M. Antoine LECOMTE & M. Antoine LECOMTE 3 Rue Auguste Houzeau 76000 ROUEN		
		Echelle(s) : 1:1,11	Format : A3	Date : 25/06/2026	Révision : Ind 06	N° de plan : PRO.5.7		
		N° de projet : 22T03	Titre : QUANTITEES					