


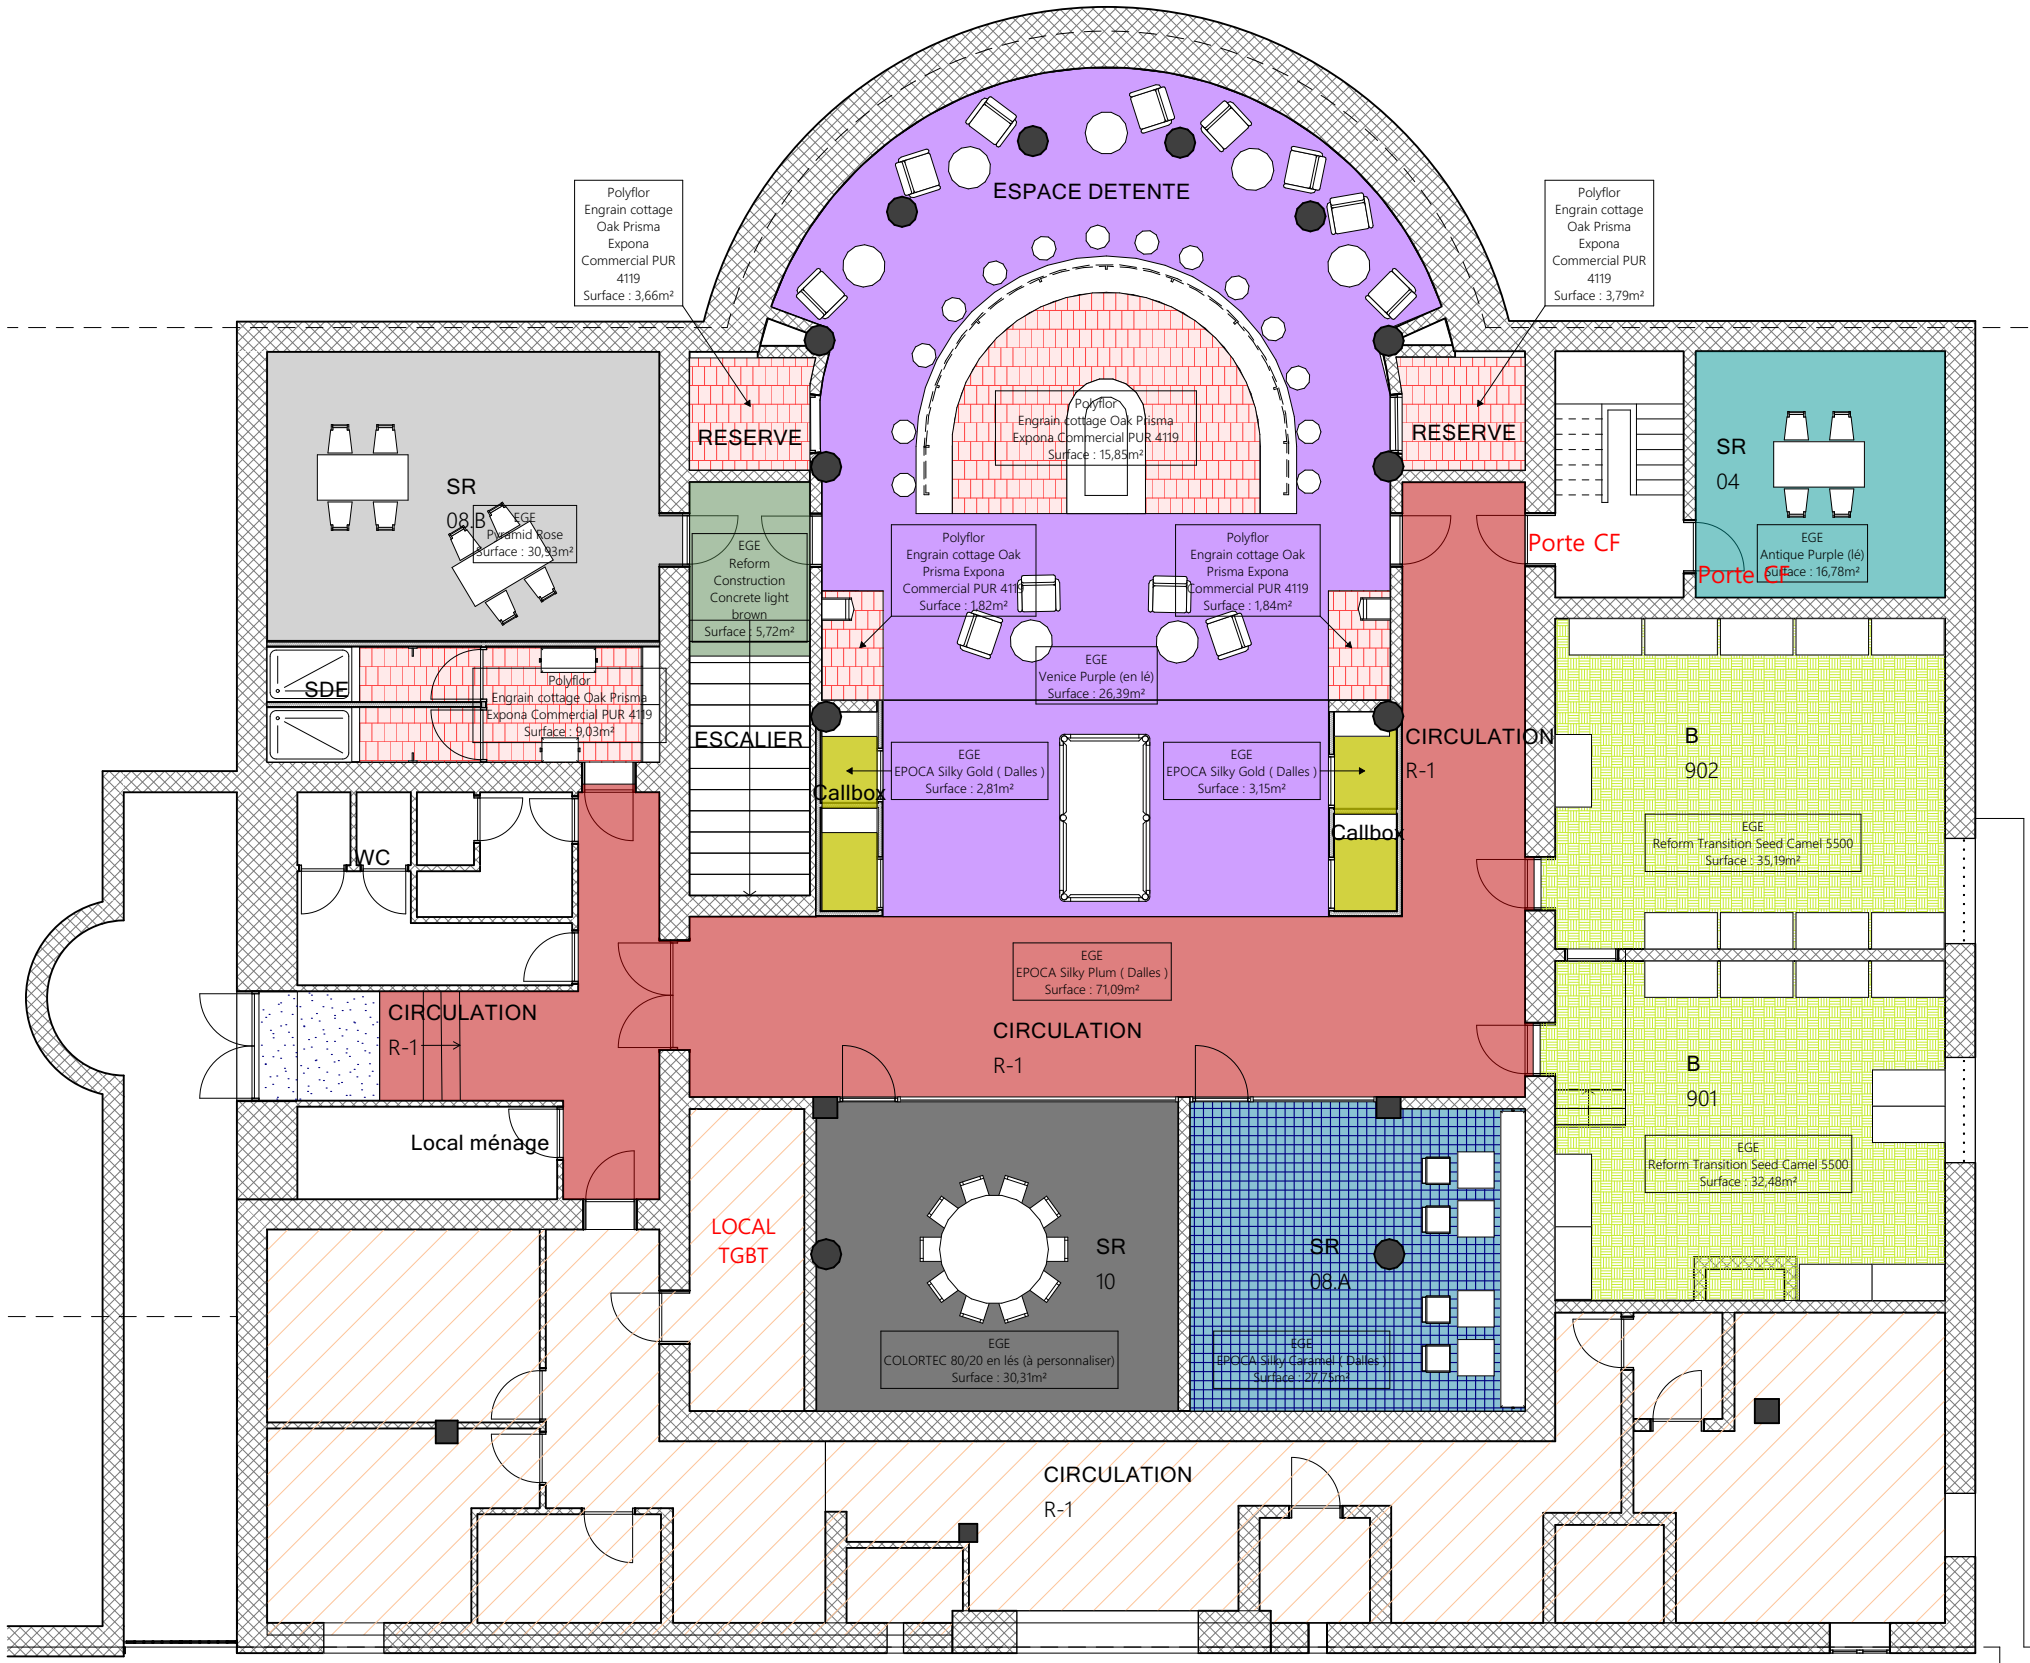

Revêtements de sol				
Etage	Symbole	Fabricant	Modèle	Superficie
N-01				
		Cf référence	Tapis de propreté noir	2,46
		EGE	Antique Purple (lé)	16,78
		EGE	COLORTEC 80/20 en lés (à personnaliser)	30,31
		EGE	EPOCA Silky Caramel (Dalles)	27,75
		EGE	EPOCA Silky Gold (Dalles)	5,96
		EGE	EPOCA Silky Plum (Dalles)	71,09
		EGE	Pyramid Rose	30,93
		EGE	Reform Construction Concrete light brown	5,72
		EGE	Reform Transition Seed Camel 5500	70,81
		EGE	Venice Purple (en lé)	97,73
		Polyflor	Engrain cottage Oak Prisma Expona Commercial PUR 4119	35,99

-1.

N-01


1:125

MARCHE N°2538N02PAN
2 Place Saint-Pierre
38217 VIENNE

Maître d'ouvrage :
Chambre de Commerce et d'industrie
de Nord-Isère
2, Place Saint Pierre Vienne 38217

Maître d'oeuvre :
Atelier A.P.I. S.A.R.L.
M. Antoine LECOMTE & M. Antoine LECOMTE
3 Rue Auguste Houzeau
76000 ROUEN

3 rue Auguste Houzeau
76000 ROUEN
SARL au capital social de 5000 €
N°SIRET: 840 620 123 - RCS ROUEN
APE: 7111Z - TVA: FR 23 808520158

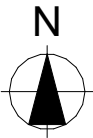

Echelle(s) :
1:125, 1:1,25
N° de projet :
22T03


Format :
A3

Date :
25/06/2026

Révision :
Ind 06

N° de plan :
PRO.6.1

Titre :
PLAN R-1 PARACHEVEMENT SOLS

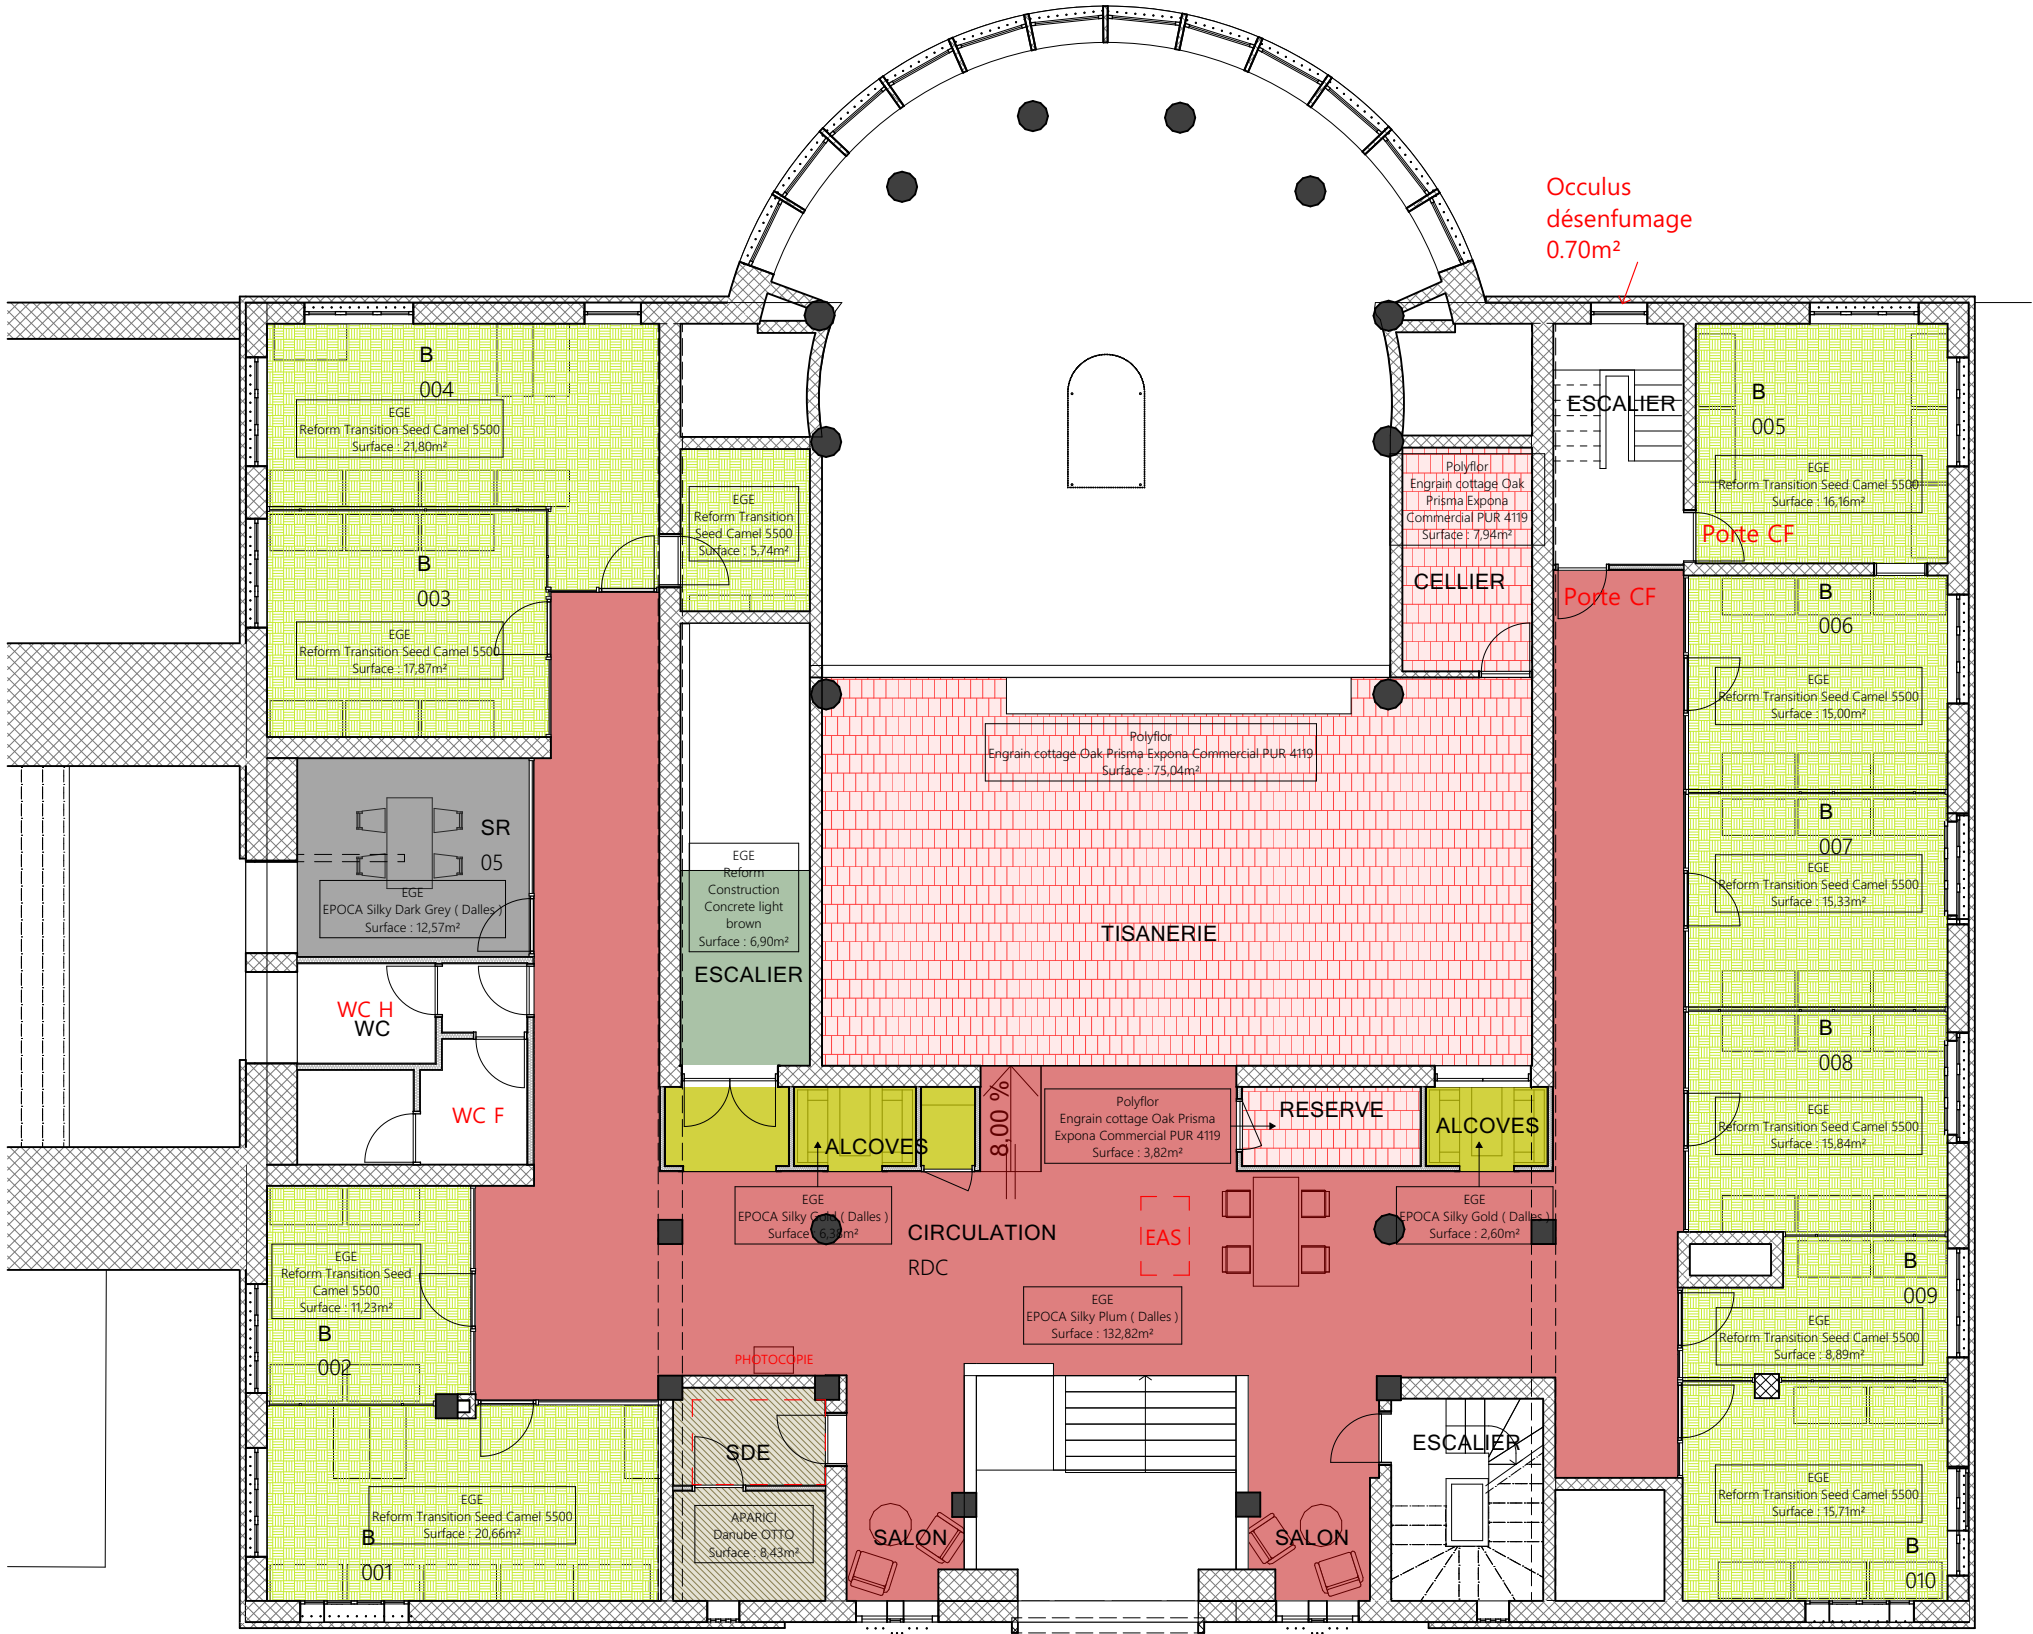

Revêtements de sol				
Etage	Symbole	Fabricant	Modèle	Superficie
N 00				
		APARICI	Danube OTTO	8,43
		EGE	EPOCA Silky Dark Grey (Dalles)	12,57
		EGE	EPOCA Silky Gold (Dalles)	8,98
		EGE	EPOCA Silky Plum (Dalles)	132,82
		EGE	Reform Construction Concrete light brown	6,90
		EGE	Reform Transition Seed Camel 5500	164,23
		Polyflor	Engrain cottage Oak Prisma Expona Commercial PUR 4119	86,80

0.

N 00


1:125

MARCHE N°2538N02PAN
2 Place Saint-Pierre
38217 VIENNE

Maître d'ouvrage :
Chambre de Commerce et d'industrie
de Nord-Isère
2, Place Saint Pierre Vienne 38217


Maître d'oeuvre :
Atelier A.P.I. S.A.R.L.
M. Antoine LECOMTE & M. Antoine LECOMTE
3 Rue Auguste Houzeau
76000 ROUEN

Atelier A.P.I.
3 rue Auguste Houzeau
76000 ROUEN
SARL au capital social de 5000 €
N°SIRET: 848 620 123 - RCS ROUEN
APE: 7113Z - PVA - FR 23 808520158

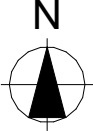

Echelle(s) :
1:125, 1:1,25
N° de projet :
22T03

Format : A3	Date : 25/06/2026	Révision : Ind 06	N° de plan : PRO.6.2
Titre : PLAN RDC PARACHEVEMENT SOLS			

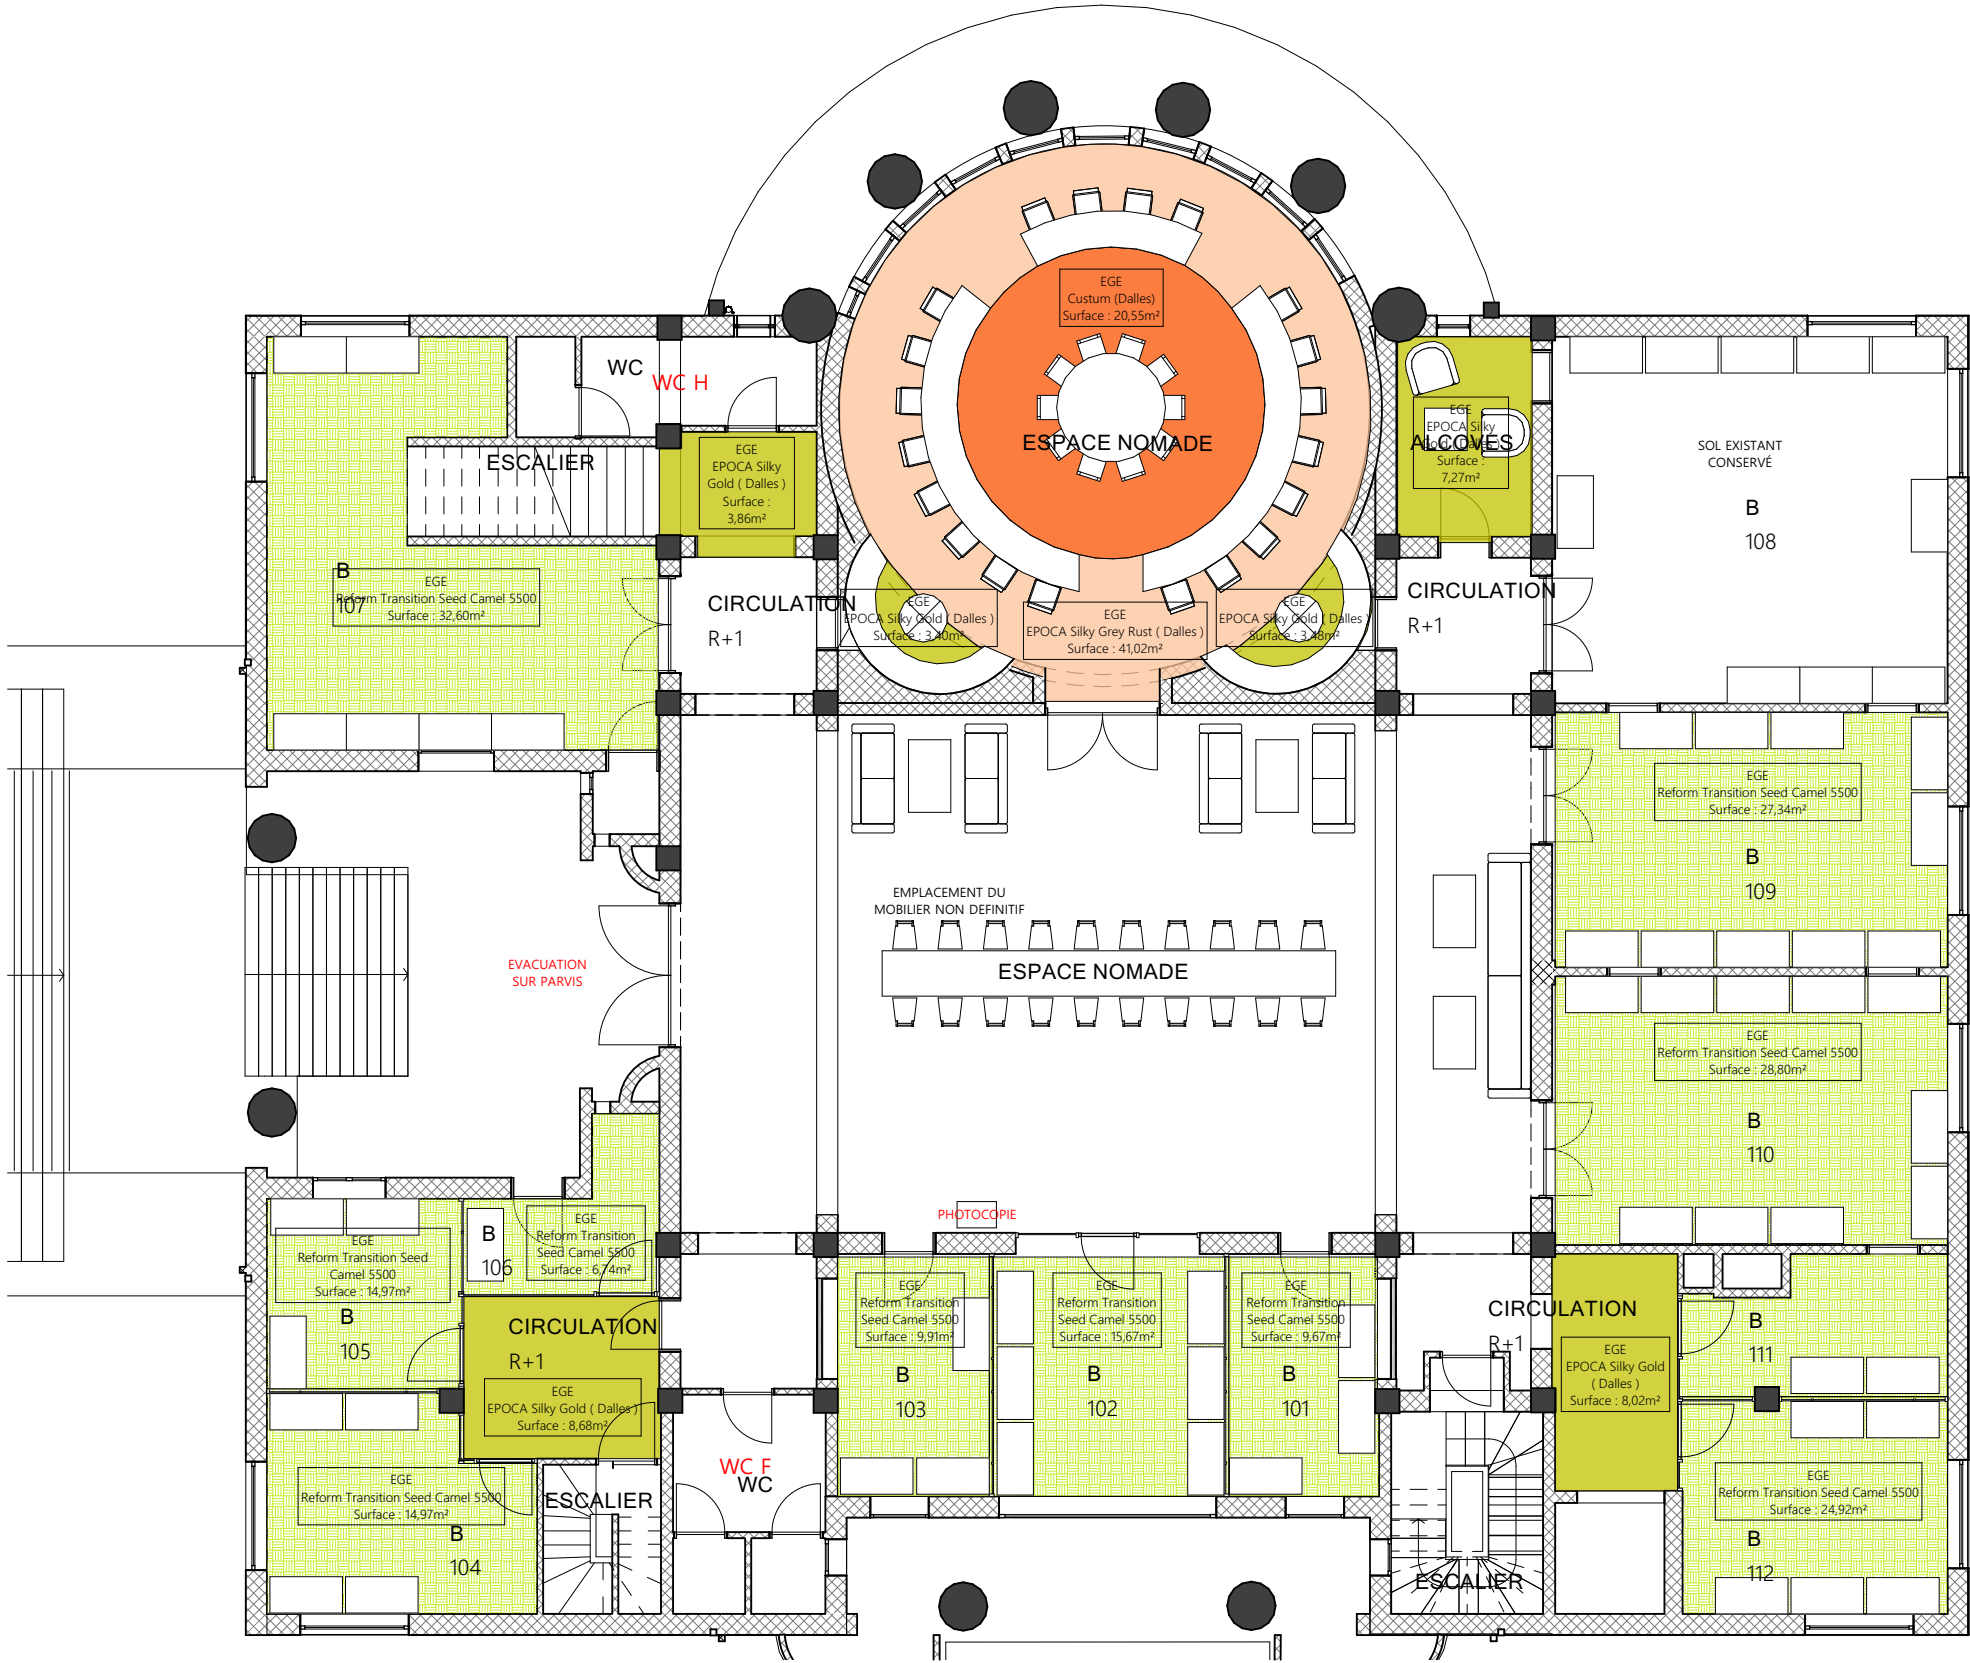

Revêtements de sol				
Etage	Symbole	Fabricant	Modèle	Superficie
N 01				
		EGE	Custum (Dalles)	20,55
		EGE	EPOCA Silky Gold (Dalles)	34,71
		EGE	EPOCA Silky Grey Rust (Dalles)	41,02
		EGE	Reform Transition Seed Camel 5500	180,93

1.

N 01

1:125

MARCHE N°2538N02PAN
2 Place Saint-Pierre
38217 VIENNE

Maître d'ouvrage :


Chambre de Commerce et d'industrie
de Nord-Isère
2, Place Saint Pierre Vienne 38217

Maître d'oeuvre :

Atelier A.P.I. S.A.R.L.
M. Antoine LECOMTE & M. Antoine LECOMTE
3 Rue Auguste Houzeau
76000 ROUEN

Atelier A.P.I.

3 rue Auguste Houzeau
76000 ROUEN
SARL au capital social de 5000 €
N°SIRET: 848 620 123 - RCS ROUEN
APE: 7113Z - PVA: FR 23 808520158

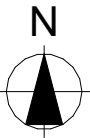

Echelle(s) :
1:125, 1:1,25

N° de projet :
22T03


Format :
A3

Date :
25/06/2026

Révision :
Ind 06

N° de plan :
PRO.6.3

Titre :
PLAN R+1 PARACHEVEMENT SOLS

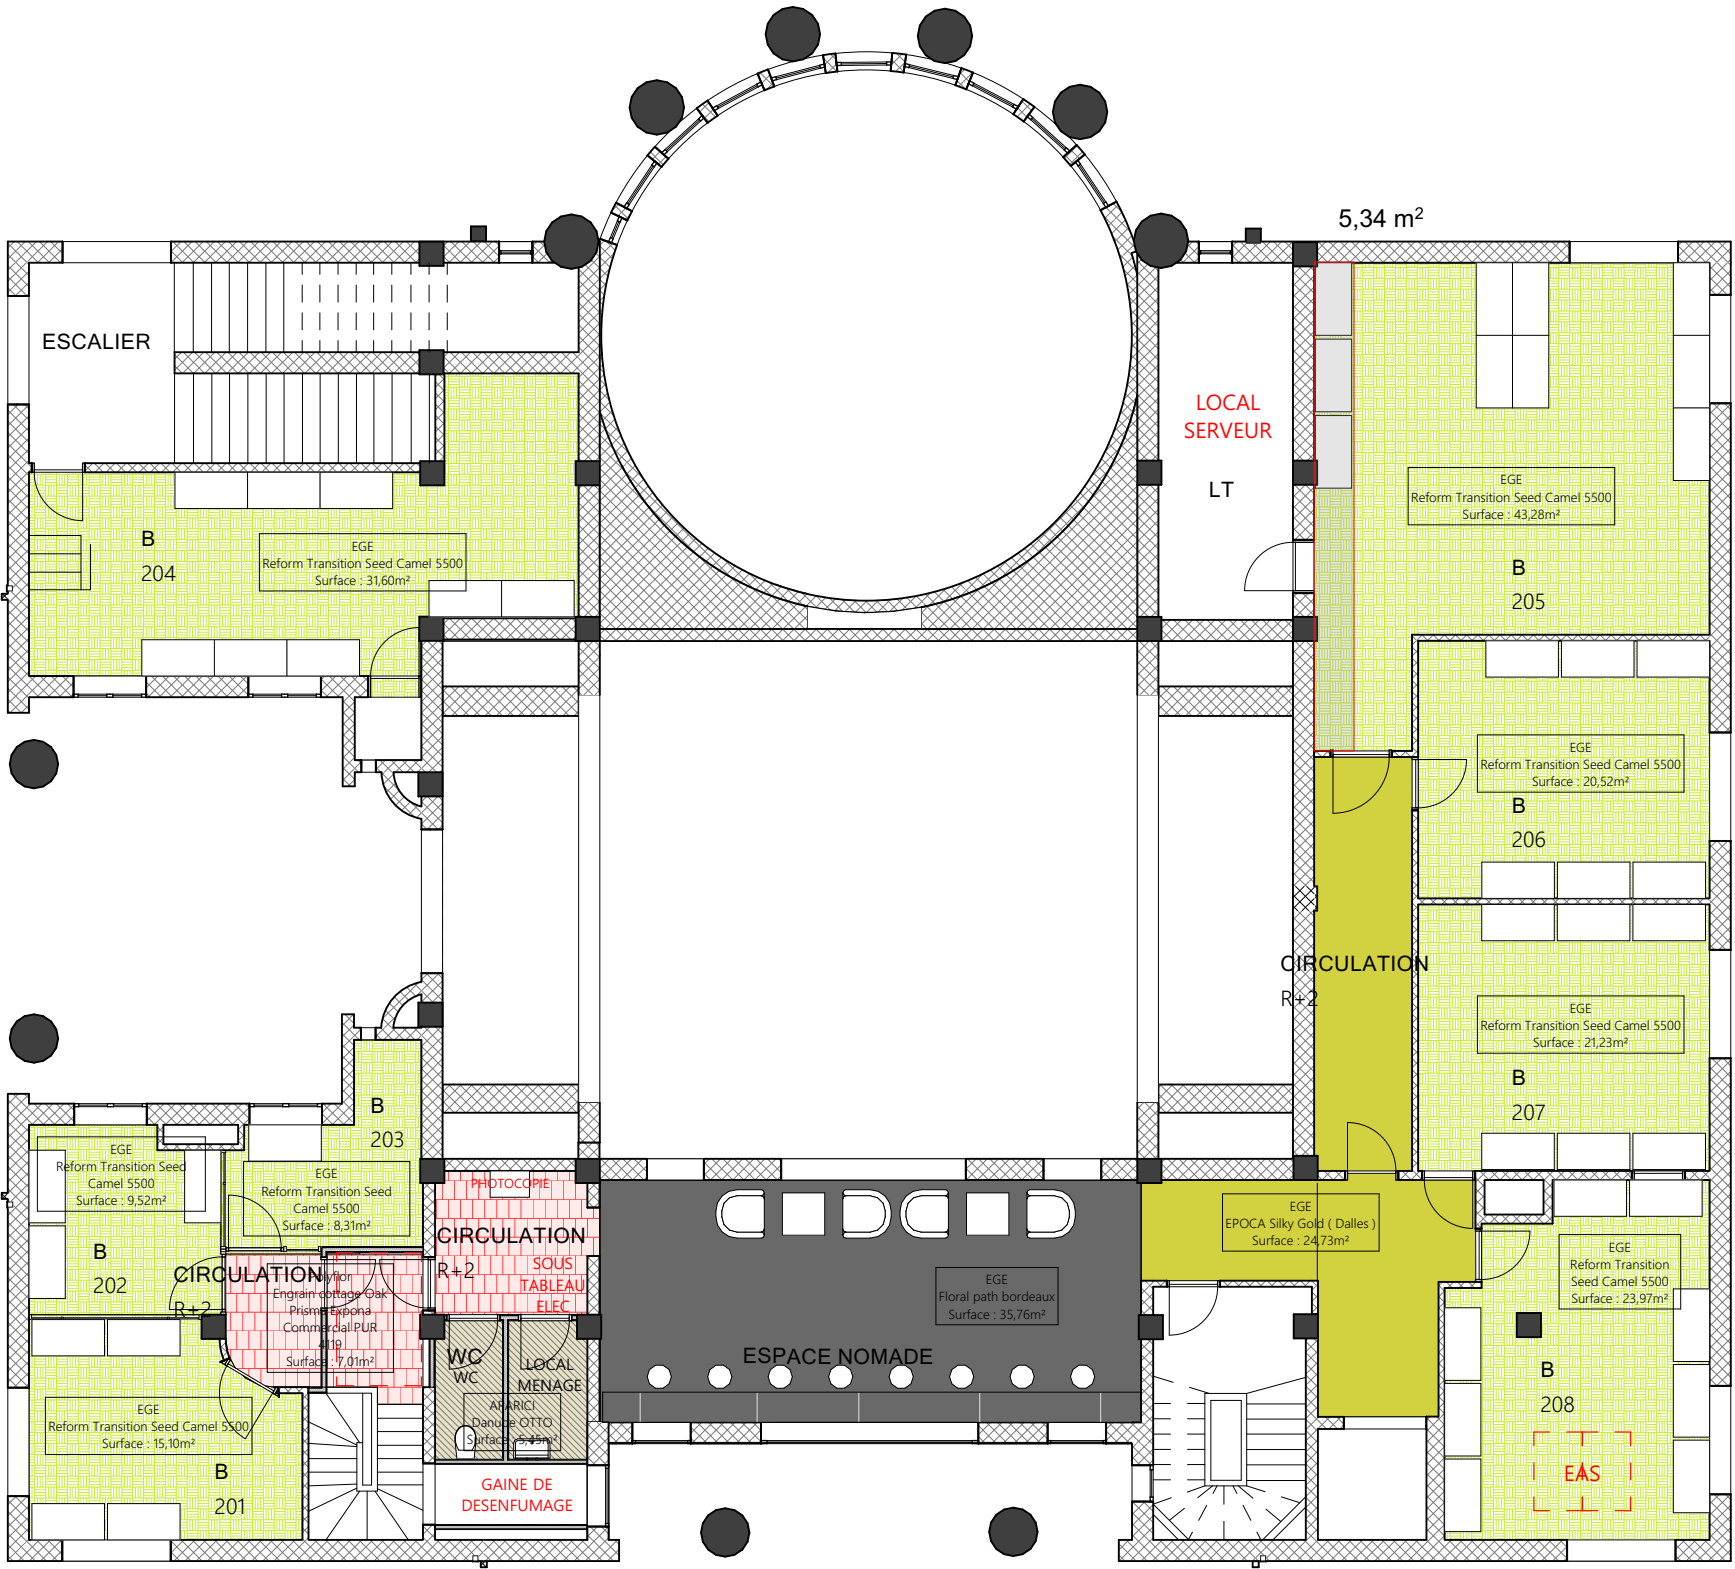

Revêtements de sol				
Etage	Symbole	Fabricant	Modèle	Superficie
N 02				
		APARICI	Danube OTTO	5,45
		EGE	EPOCA Silky Gold (Dalles)	24,73
		EGE	Floral path bordeaux	35,76
		EGE	Reform Transition Seed Camel 5500	173,62
		Polyflor	Engrain cottage Oak Prisma Expona Commercial PUR 4119	12,92

2.

N 02


1:125

MARCHE N°2538N02PAN
2 Place Saint-Pierre
38217 VIENNE

Maître d'ouvrage :
Chambre de Commerce et d'industrie
de Nord-Isère
2, Place Saint Pierre Vienne 38217

Maître d'oeuvre :
Atelier A.P.I. S.A.R.L.
M. Antoine LECOMTE & M. Antoine LECOMTE
3 Rue Auguste Houzeau
76000 ROUEN

3 rue Auguste Houzeau
76000 ROUEN
SARL au capital social de 5000 €
N°SIRET: 840 620 123 - RCS ROUEN
APE: 7111Z - PA: FR 23 808520158

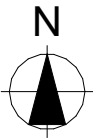

Echelle(s) :
1:125, 1:1,25

N° de projet :
22T03


Format :
A3

Date :
25/06/2026

Révision :
Ind 06

N° de plan :
PRO.6.4

Titre :
PLAN R+2 PARACHEVEMENT SOLS

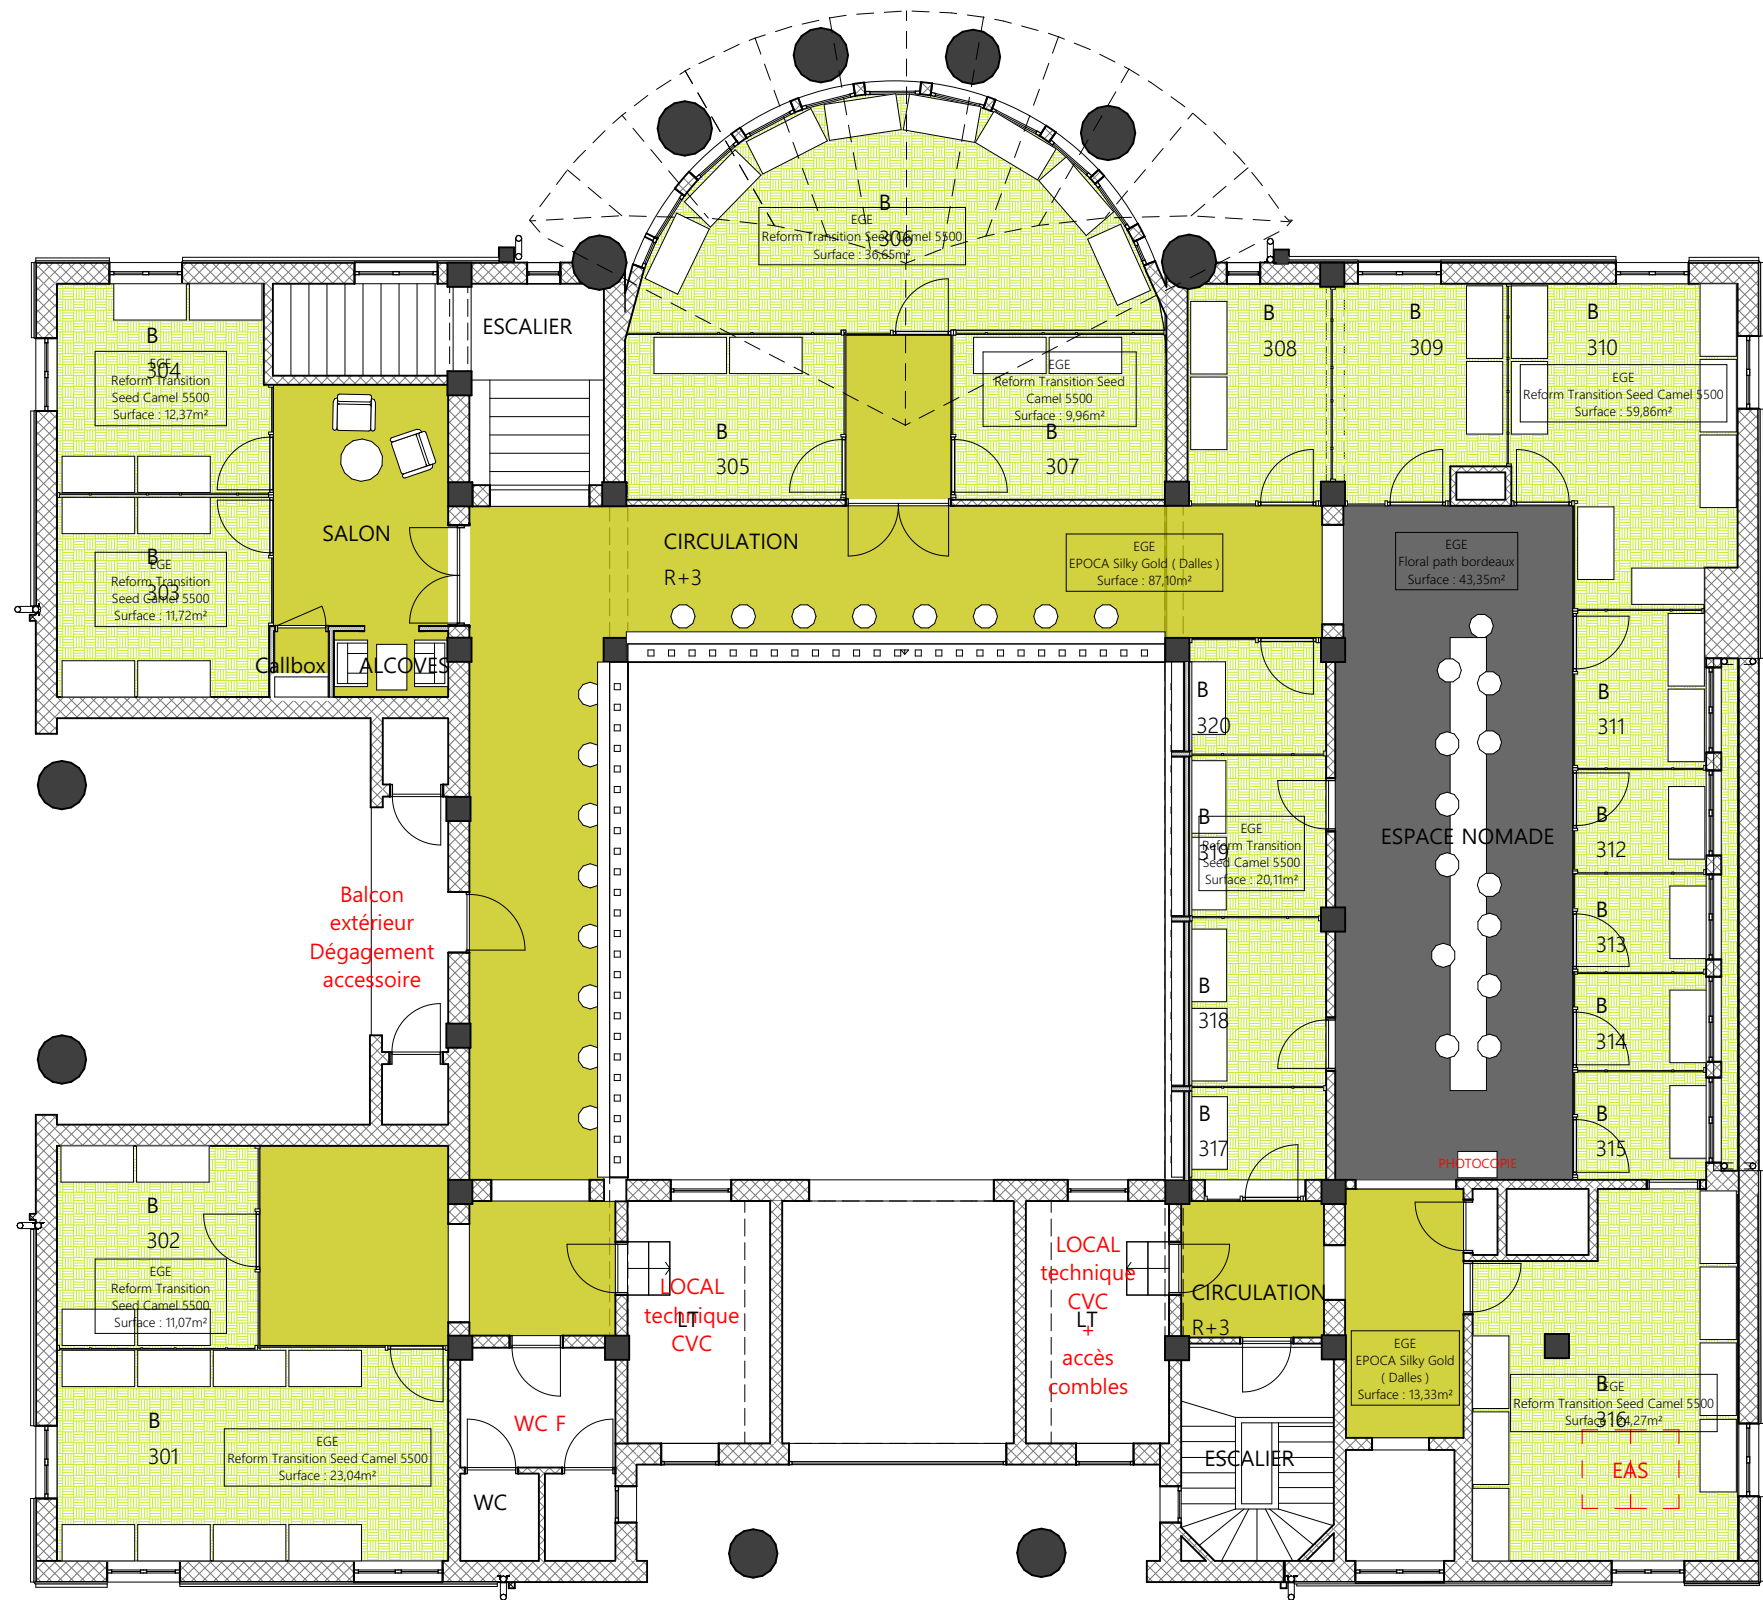

Revêtements de sol				
Etage	Symbole	Fabricant	Modèle	Superficie
N 03				
		EGE	EPOCA Silky Gold (Dalles)	100,43
		EGE	Floral path bordeaux	43,35
		EGE	Reform Transition Seed Camel 5500	209,05

3.

N 03


1:125

MARCHE N°2538N02PAN
2 Place Saint-Pierre
38217 VIENNE

Maître d'ouvrage :
Chambre de Commerce et d'industrie
de Nord-Isère
2, Place Saint Pierre Vienne 38217

Maître d'oeuvre :
Atelier A.P.I. S.A.R.L.
M. Antoine LECOMTE & M. Antoine LECOMTE
3 Rue Auguste Houzeau
76000 ROUEN

3 rue Auguste Houzeau
76000 ROUEN
SARL au capital social de 5000 €
N°SIRET: 846 620 123 - RCS ROUEN
APE: 7111Z - TVA: FR 23 808520158

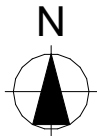

Echelle(s) :
1:125, 1:1,25
N° de projet :
22T03

Format : A3	Date : 25/06/2026	Révision : Ind 06	N° de plan : PRO.6.5
Titre : PLAN R+3 PARACHEVEMENT SOLS			

LEGENDE Revêtements de sol GENERAL				
Symbole	Fabricant	Modèle	Localisation	Superficie
	APARICI	Danube OTTO	Sanitaires	13,88
	Cf référence	Tapis de propreté noir	Circulations	2,46
	EGE	Antique Purple (lé)	SR04	16,78
	EGE	COLORTEC 80/20 en lés (à personnaliser)	SR10	30,31
	EGE	Custum (Dalles)	Espace Nomade circulaire	20,55
	EGE	EPOCA Silky Caramel (Dalles)	SR08	27,75
	EGE	EPOCA Silky Dark Grey (Dalles)	SR05	12,57
	EGE	EPOCA Silky Gold (Dalles)	Alcôves Cabines	174,81
	EGE	EPOCA Silky Grey Rust (Dalles)	Espace nomade circulaire	41,02
	EGE	EPOCA Silky Plum (Dalles)	Circulations	203,91
	EGE	Floral path bordeaux	Espace Nomade	79,11
	EGE	Pyramid Rose	SR12	30,93
	EGE	Reform Construction Concrete light brown	Escaliers	12,62
	EGE	Reform Transition Seed Camel 5500	Bureaux	798,64
	EGE	Venice Purple (en lé)	La Terrasse	97,73
	Polyflor	Engrain cottage Oak Prisma Expona Commercial PUR 4119	Bar + Réserves + Tisanerie	135,71
				1 698,78 m²

MARCHE N°2538N02PAN 2 Place Saint-Pierre 38217 VIENNE			Maître d'ouvrage : Chambre de Commerce et d'industrie de Nord-Isère 2, Place Saint Pierre Vienne 38217		Maître d'oeuvre : Atelier A.P.I. S.A.R.L. M. Antoine LECOMTE & M. Antoine LECOMTE 3 Rue Auguste Houzeau 76000 ROUEN		
Atelier A.P.I. 3 rue Auguste Houzeau 76000 ROUEN SARL au capital social de 5000 € N°SIREN: 808620158 - RCS ROUEN APE: 7113Z - PA: FR 23 808620158	N 	Echelle(s) :	Format :	Date :	Révision :	N° de plan :	
		1:1	A3	25/06/2026	Ind 06	PRO.6.6	
		N° de projet :		Titre :			
		22T03		QUANTITÉES			