


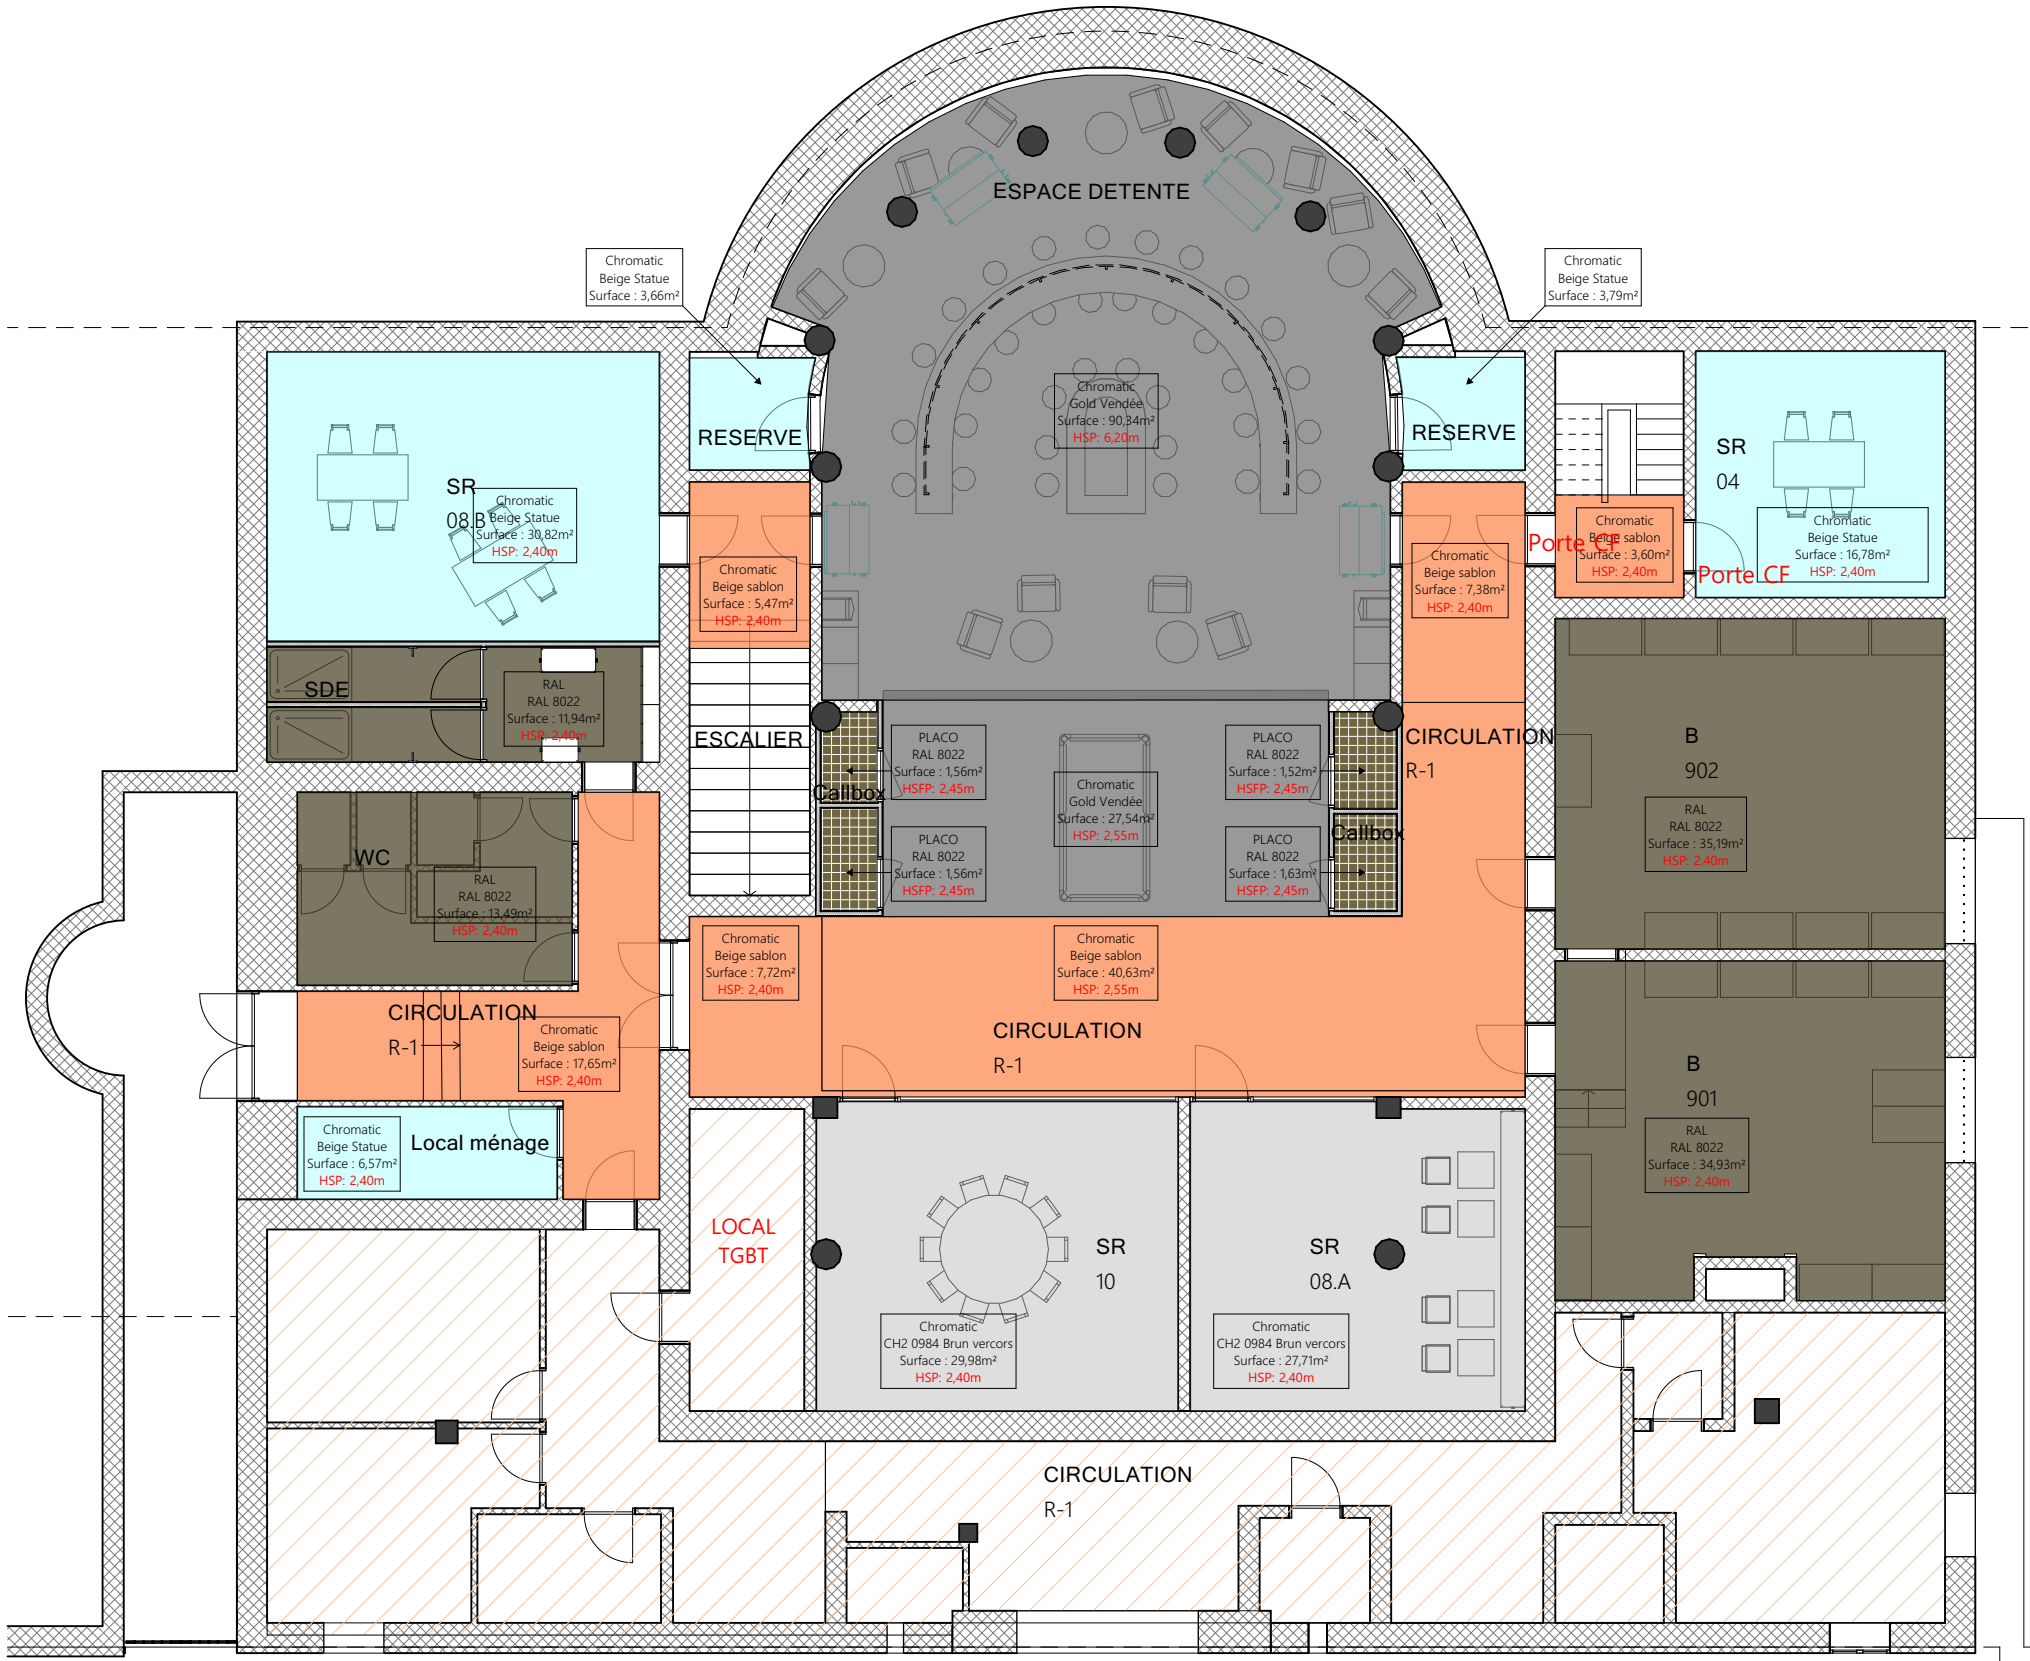

LEGENDE REVETEMENT DE PLAFOND PAR NIVEAUX 2				
Nom d'étage d'implantation	Symbole	Faux plafond type	Fabricant	Modèle
N-01		Faux-plafonds non démontable acoustique et décoratif	PLACO	Gyptone Activ'Air quattro 47 + RAL 8022
		Peinture	Chromatic	CH2 0200 Beige statue
		Peinture	Chromatic	CH2 0872 Gold vendée
		Peinture	Chromatic	CH2 0973 Beige sablon
		Peinture	Chromatic	CH2 0984 Brun vercors
		Peinture	RAL	RAL 8022

-1.

N-01


1:125

MARCHE N°2538N02PAN
2 Place Saint-Pierre
38217 VIENNE

Maître d'ouvrage :
Chambre de Commerce et d'industrie
de Nord-Isère
2, Place Saint Pierre Vienne 38217


Maître d'oeuvre :
Atelier A.P.I. S.A.R.L.
M. Antoine LECOMTE & M. Antoine LECOMTE
3 Rue Auguste Houzeau
76000 ROUEN

3 rue Auguste Houzeau
76000 ROUEN
SARL au capital social de 5000 €
N°SIREN: 840 620 123 - RCS ROUEN
APE: 7111Z - TVA: FR 23 808520158

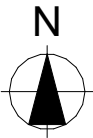

Echelle(s) :
1:125, 1:1,25
N° de projet :
22T03

Format : A3	Date : 25/06/2026	Révision : Ind 06	N° de plan : PRO.7.1
Titre : PLAN R-1 PARACHEVEMENT PLAFOND			

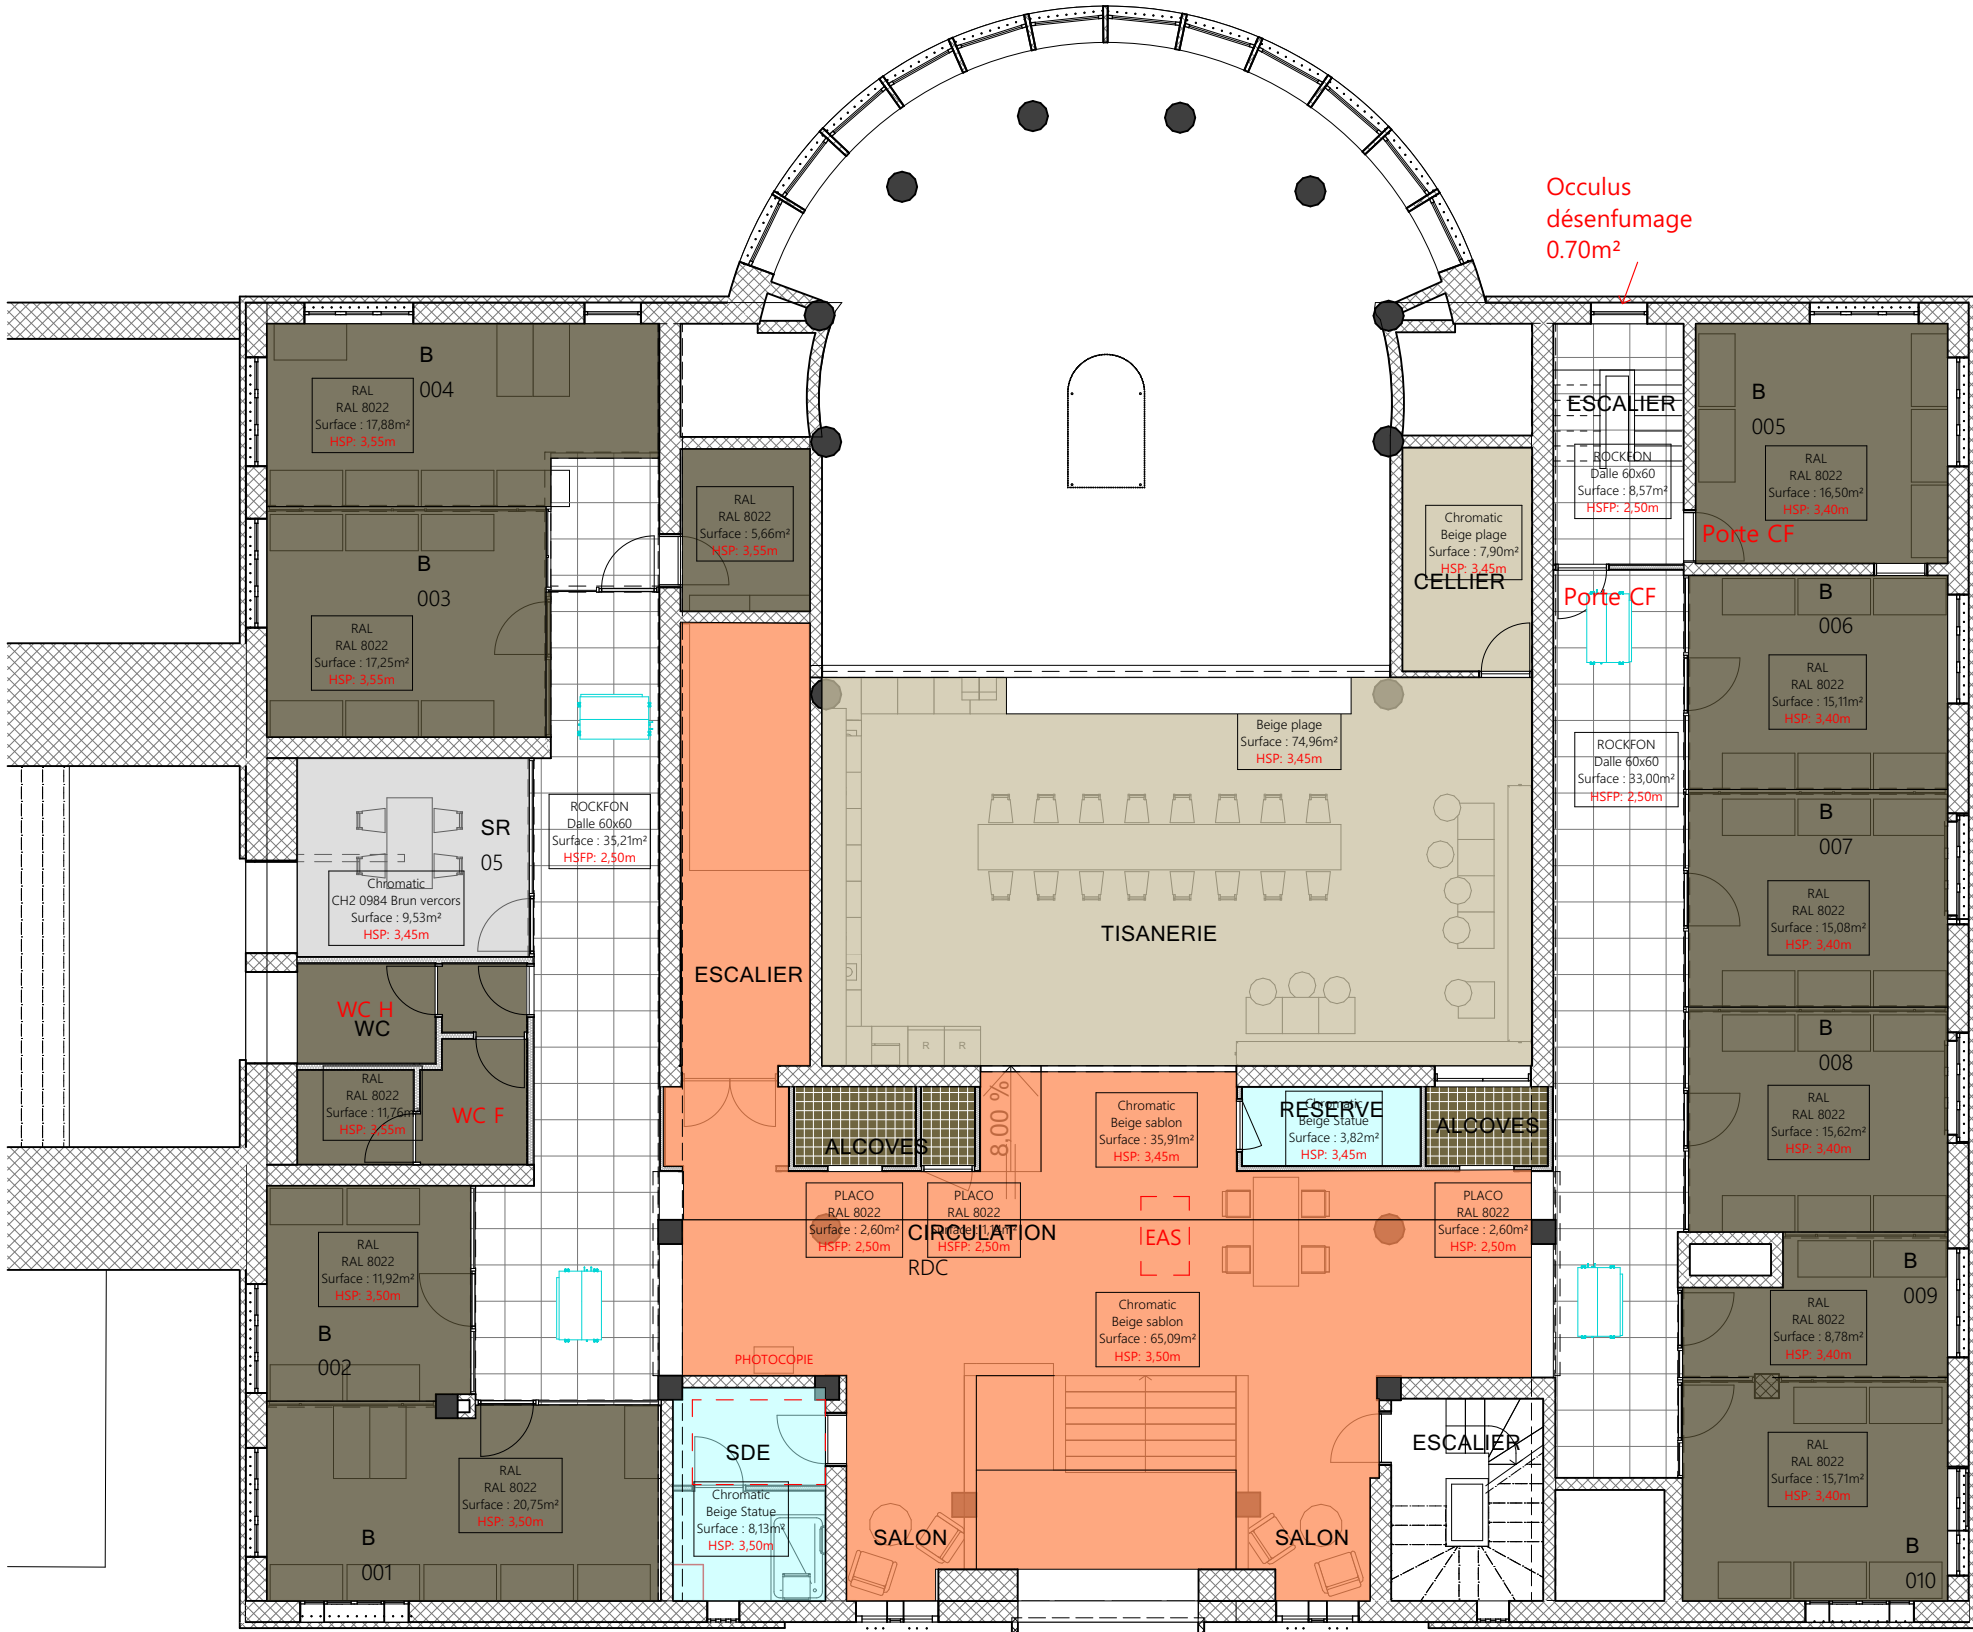

LEGENDE REVETEMENT DE PLAFOND PAR NIVEAUX 2				
Nom d'étage d'implantatio	Symbole	Faux plafond type	Fabricant	Modèle
N 00		Faux-plafond en dalles 600x600	ROCKFON	Color all
		Faux-plafonds non démontable acoustique et décoratif	PLACO	Gyptone Activ'Air quattro 47 + RAL 8022
		Peinture	Chromatic	CH2 0200 Beige statue
		Peinture	Chromatic	CH2 0966 Beige plage
		Peinture	Chromatic	CH2 0973 Beige sablon
		Peinture	Chromatic	CH2 0984 Brun vercors
		Peinture	RAL	RAL 8022

0.

N 00


1:125

MARCHE N°2538N02PAN
2 Place Saint-Pierre
38217 VIENNE

Maître d'ouvrage :
Chambre de Commerce et d'industrie
de Nord-Isère
2, Place Saint Pierre Vienne 38217

Maître d'oeuvre :
Atelier A.P.I. S.A.R.L.
M. Antoine LECOMTE & M. Antoine LECOMTE
3 Rue Auguste Houzeau
76000 ROUEN

3 rue Auguste Houzeau
76000 ROUEN
SARL au capital social de 5000 €
N°SIREN: 840 620 123 - RCS ROUEN
APE: 7113Z - TVA: FR 23 808520158

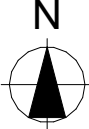

Echelle(s) :
1:125, 1:1,25
N° de projet :
22T03


Format :
A3

Date :
25/06/2026

Révision :
Ind 06

N° de plan :
PRO.7.2

Titre :
PLAN RDC PARACHEVEMENT PLAFOND

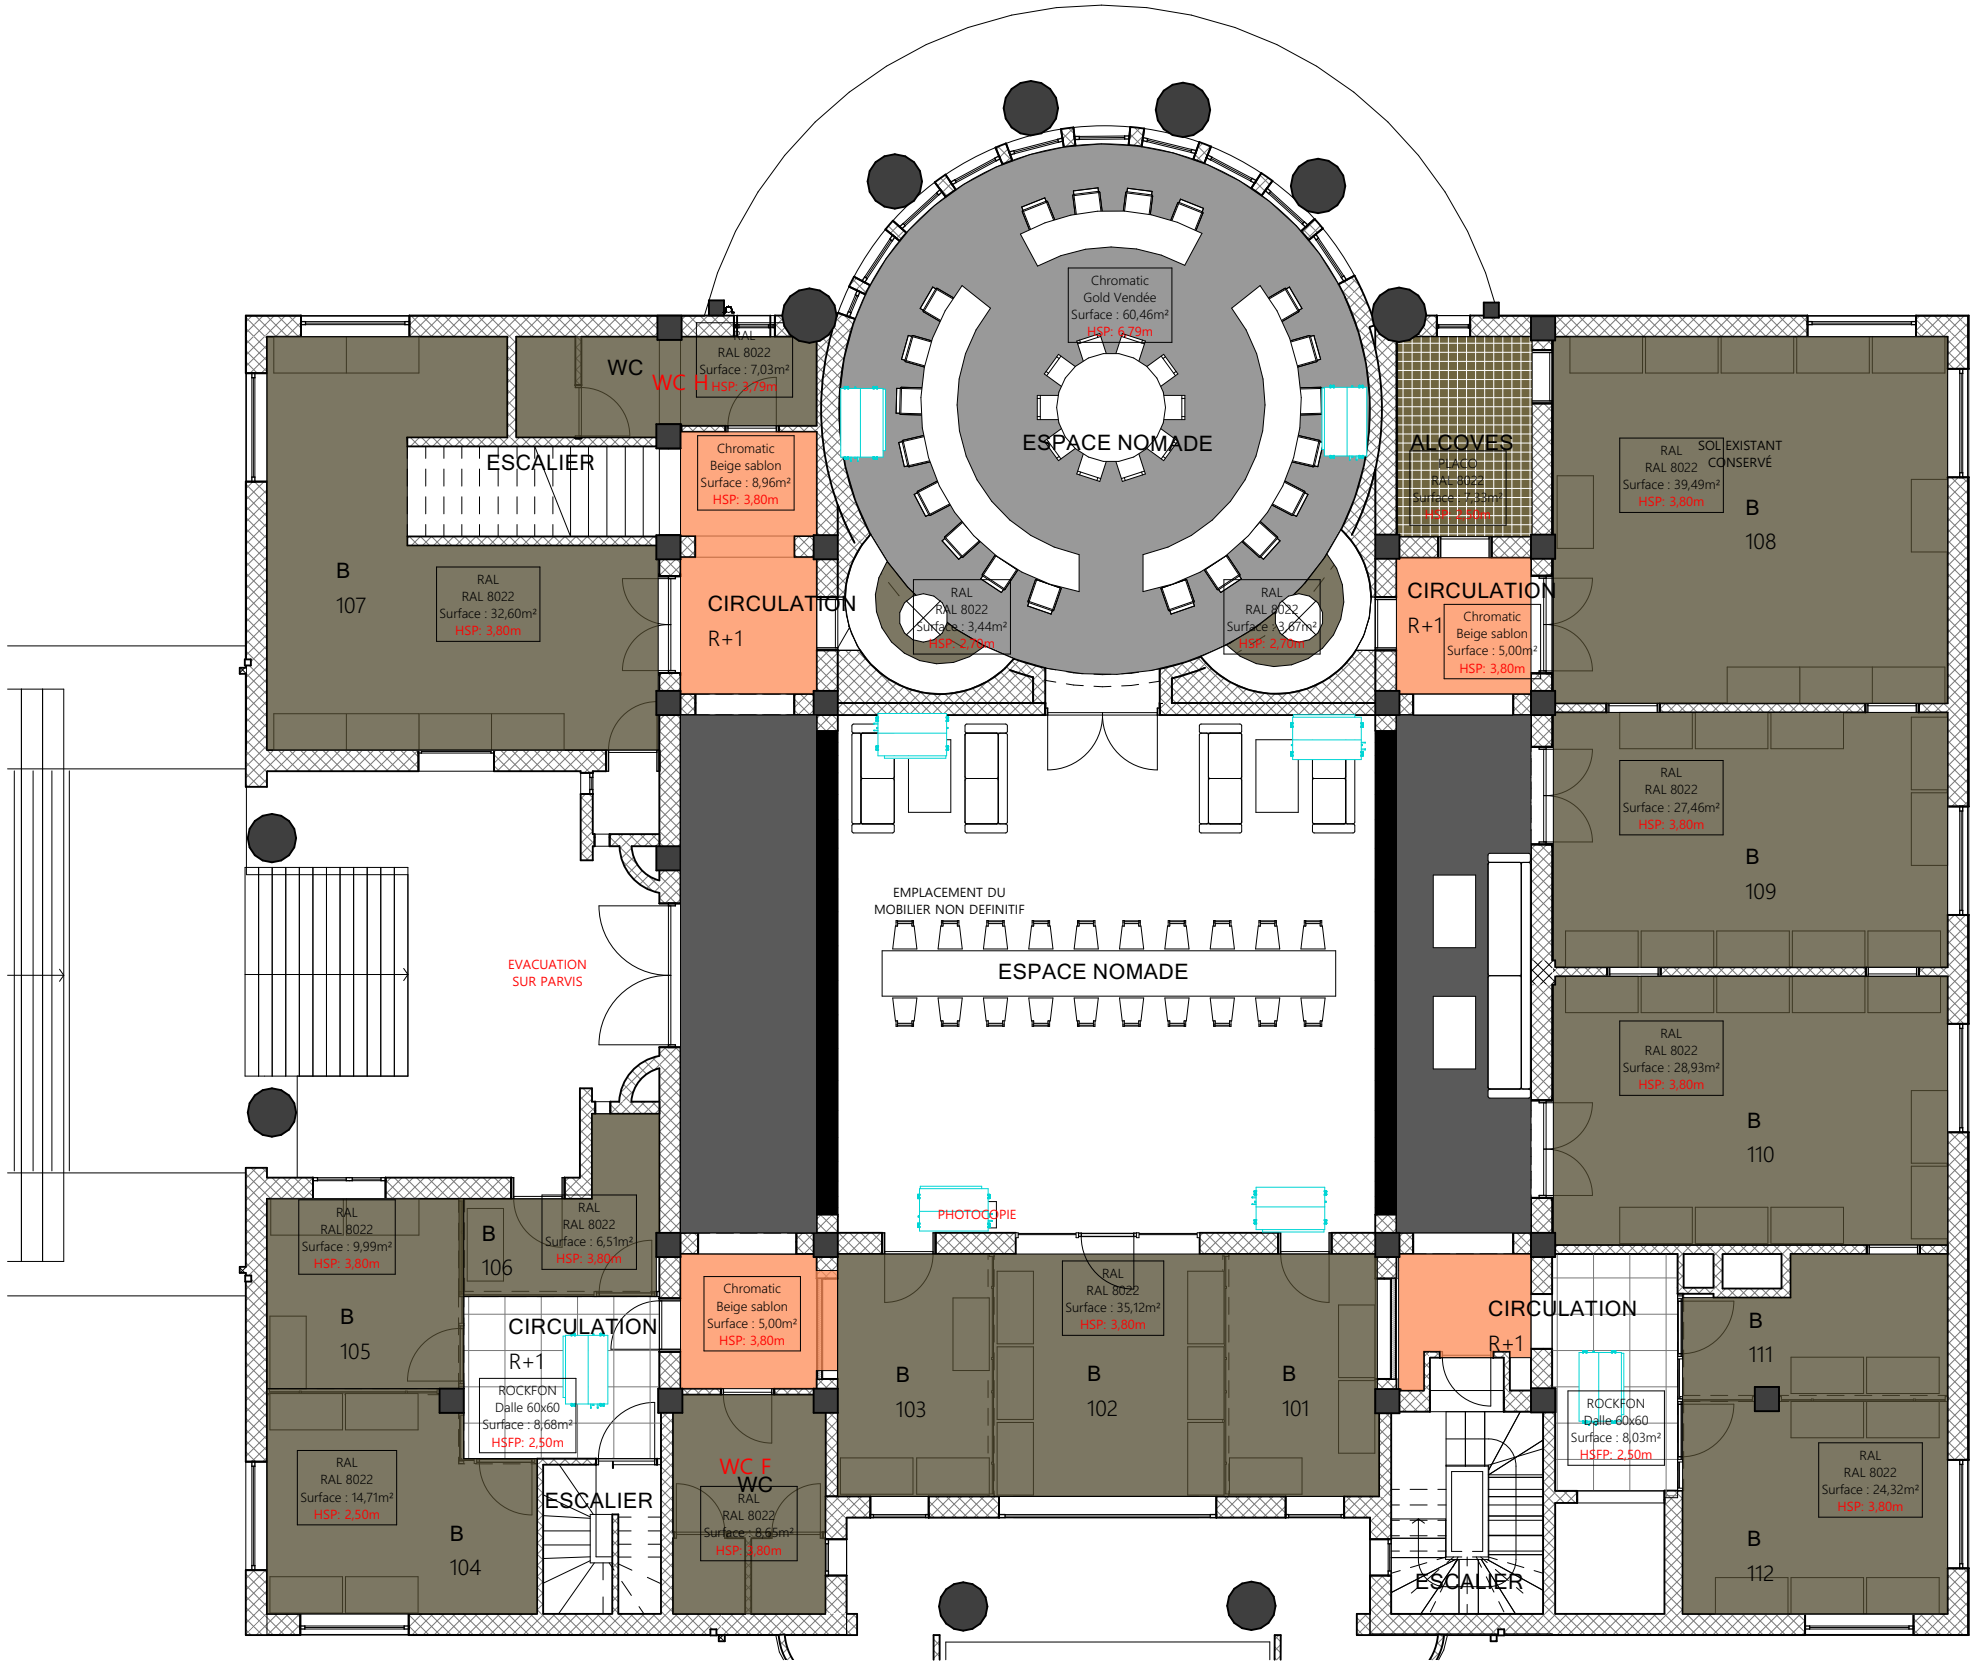

LEGENDE REVETEMENT DE PLAFOND PAR NIVEAUX 2				
Nom d'étage d'implantatio	Symbole	Faux plafond type	Fabricant	Modèle
N 01				
		Faux-plafond en dalles 600x600	ROCKFON	Color all
		Faux-plafonds non démontable acoustique et décoratif	PLACO	Gyptone Activ'Air quattro 47 + RAL 8022
		Peinture	Chromatic	CH2 0872 Gold vendée
		Peinture	Chromatic	CH2 0973 Beige sablon
		Peinture	RAL	RAL 8022
		Peinture sous arches	RAL	RAL 9005
		Peinture sous voutes	Chromatic	CH2 0872 Gold vendée

1.

N 01


1:125

MARCHE N°2538N02PAN
2 Place Saint-Pierre
38217 VIENNE

Maître d'ouvrage :
Chambre de Commerce et d'industrie
de Nord-Isère
2, Place Saint Pierre Vienne 38217

Maître d'oeuvre :
Atelier A.P.I. S.A.R.L.
M. Antoine LECOMTE & M. Antoine LECOMTE
3 Rue Auguste Houzeau
76000 ROUEN

3 rue Auguste Houzeau
76000 ROUEN
SARL au capital social de 5000 €
N°SIRET: 848 620 123 - RCS ROUEN
APE: 7113Z - PA: FR 23 808520158

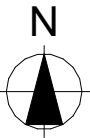

Echelle(s) :
1:125, 1:125
N° de projet :
22T03


Format :
A3

Date :
25/06/2026

Révision :
Ind 06

N° de plan :
PRO.7.3

Titre :
PLAN R+1 PARACHEVEMENT PLAFOND

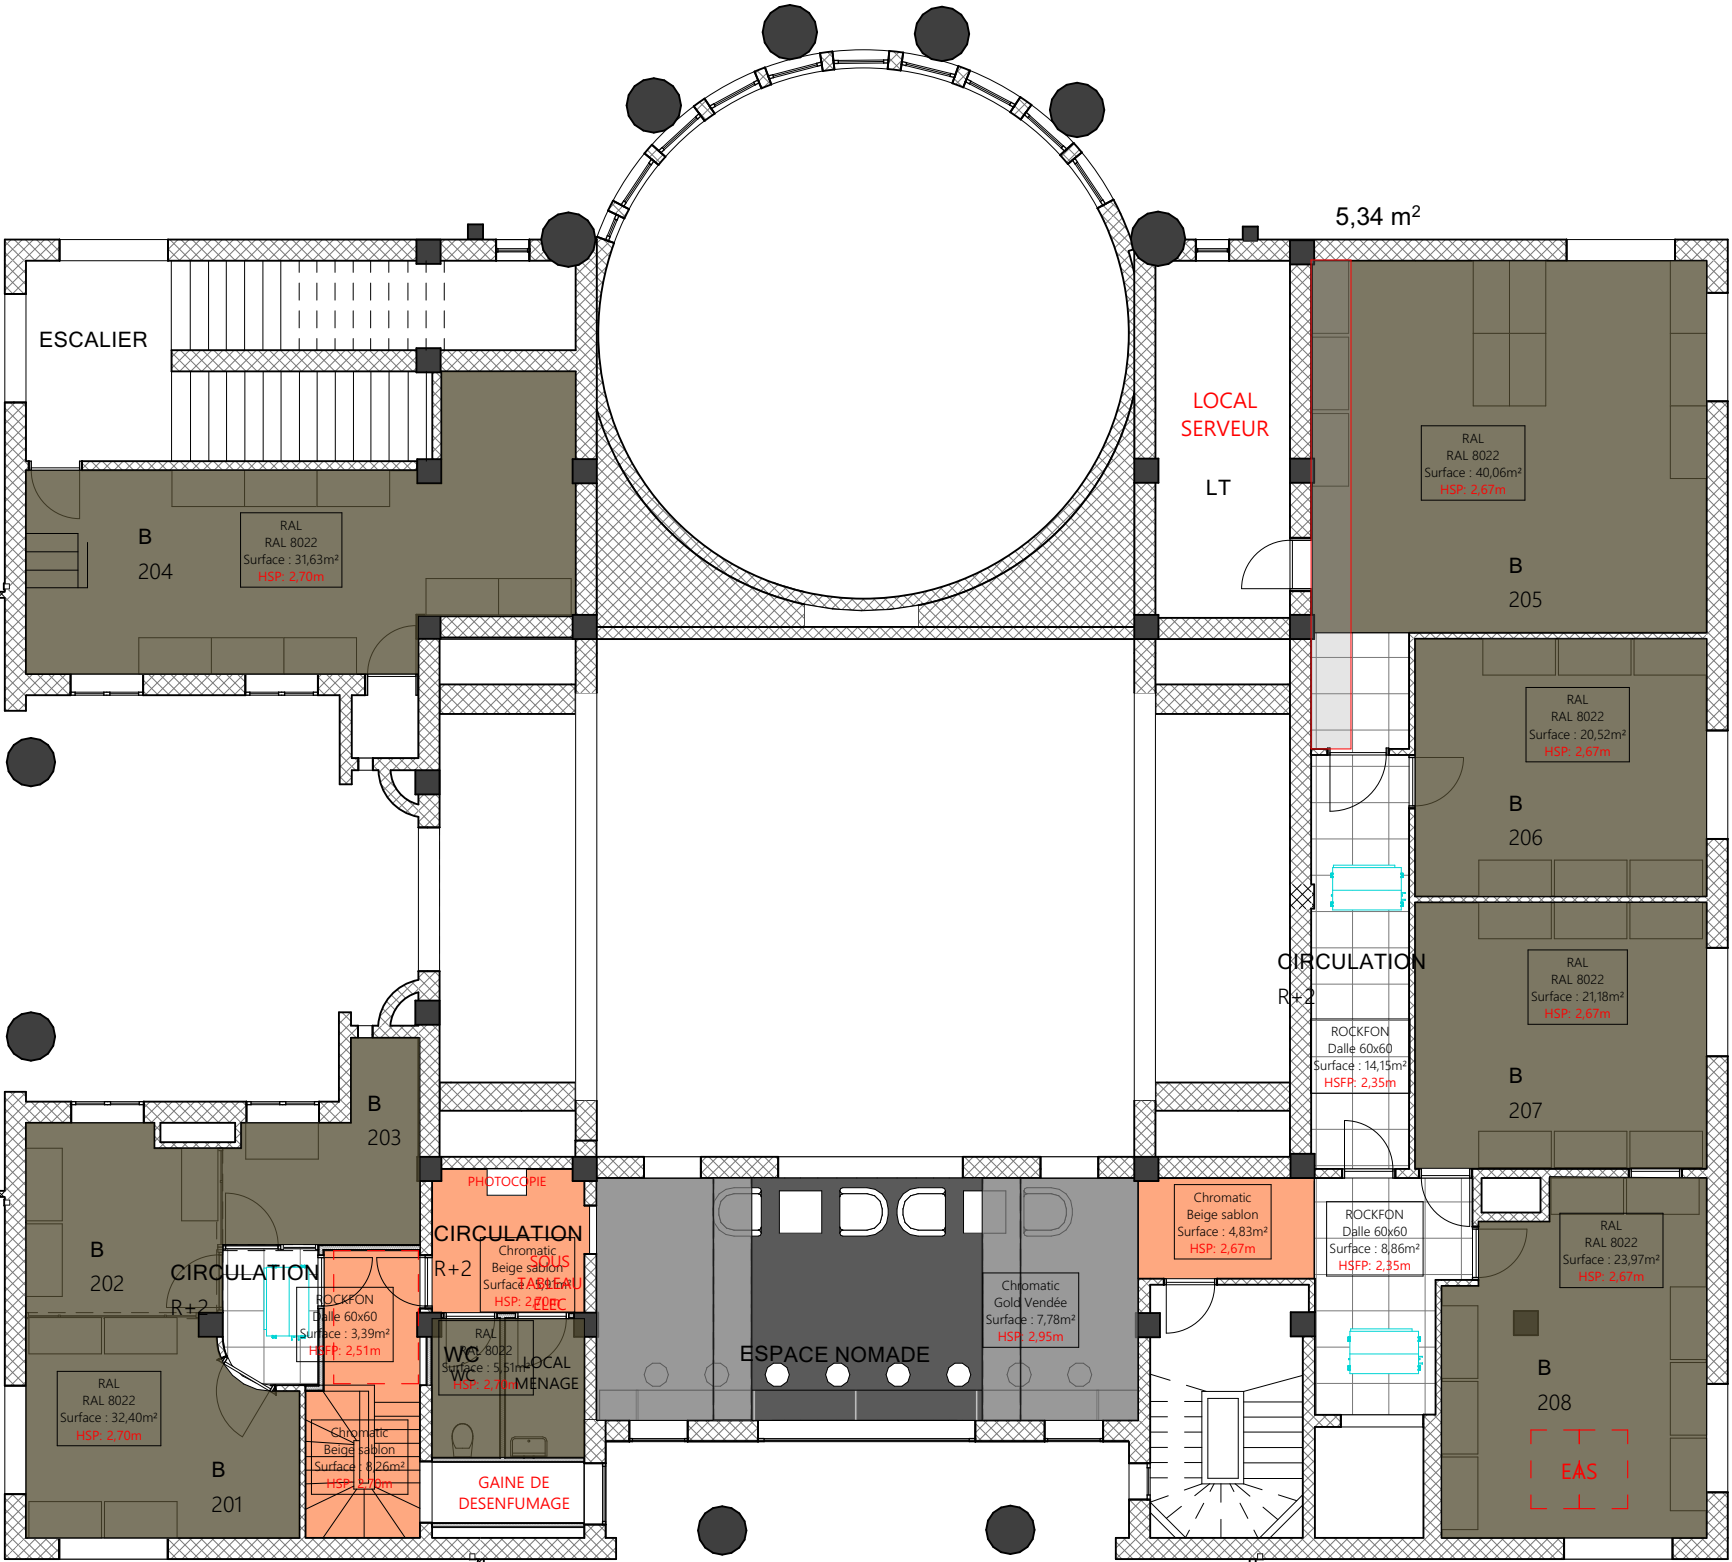

LEGENDE REVETEMENT DE PLAFOND PAR NIVEAUX 2				
Nom d'étage d'implantatio	Symbole	Faux plafond type	Fabricant	Modèle
N 02		Faux-plafond en dalles 600x600	ROCKFON	Color all
		Peinture	Chromatic	CH2 0872 Gold vendée
		Peinture	Chromatic	CH2 0973 Beige sablon
		Peinture	RAL	RAL 8022
		Peinture sous voutes	Chromatic	CH2 0872 Gold vendée

2.

N 02


1:125

MARCHE N°2538N02PAN
2 Place Saint-Pierre
38217 VIENNE

Maître d'ouvrage :
Chambre de Commerce et d'industrie
de Nord-Isère
2, Place Saint Pierre Vienne 38217

Maître d'oeuvre :
Atelier A.P.I. S.A.R.L.
M. Antoine LECOMTE & M. Antoine LECOMTE
3 Rue Auguste Houzeau
76000 ROUEN

3 rue Auguste Houzeau
76000 ROUEN
SARL au capital social de 5000 €
N°SIREN: 840 620 123 - RCS ROUEN
APE: 7111Z - TVA: FR 23 808520158

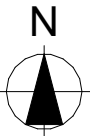

Echelle(s) :
1:125, 1:1,25
N° de projet :
22T03


Format :
A3

Date :
25/06/2026

Révision :
Ind 06

N° de plan :
PRO.7.4

Titre :
PLAN R+2 PARACHEVEMENT PLAFOND

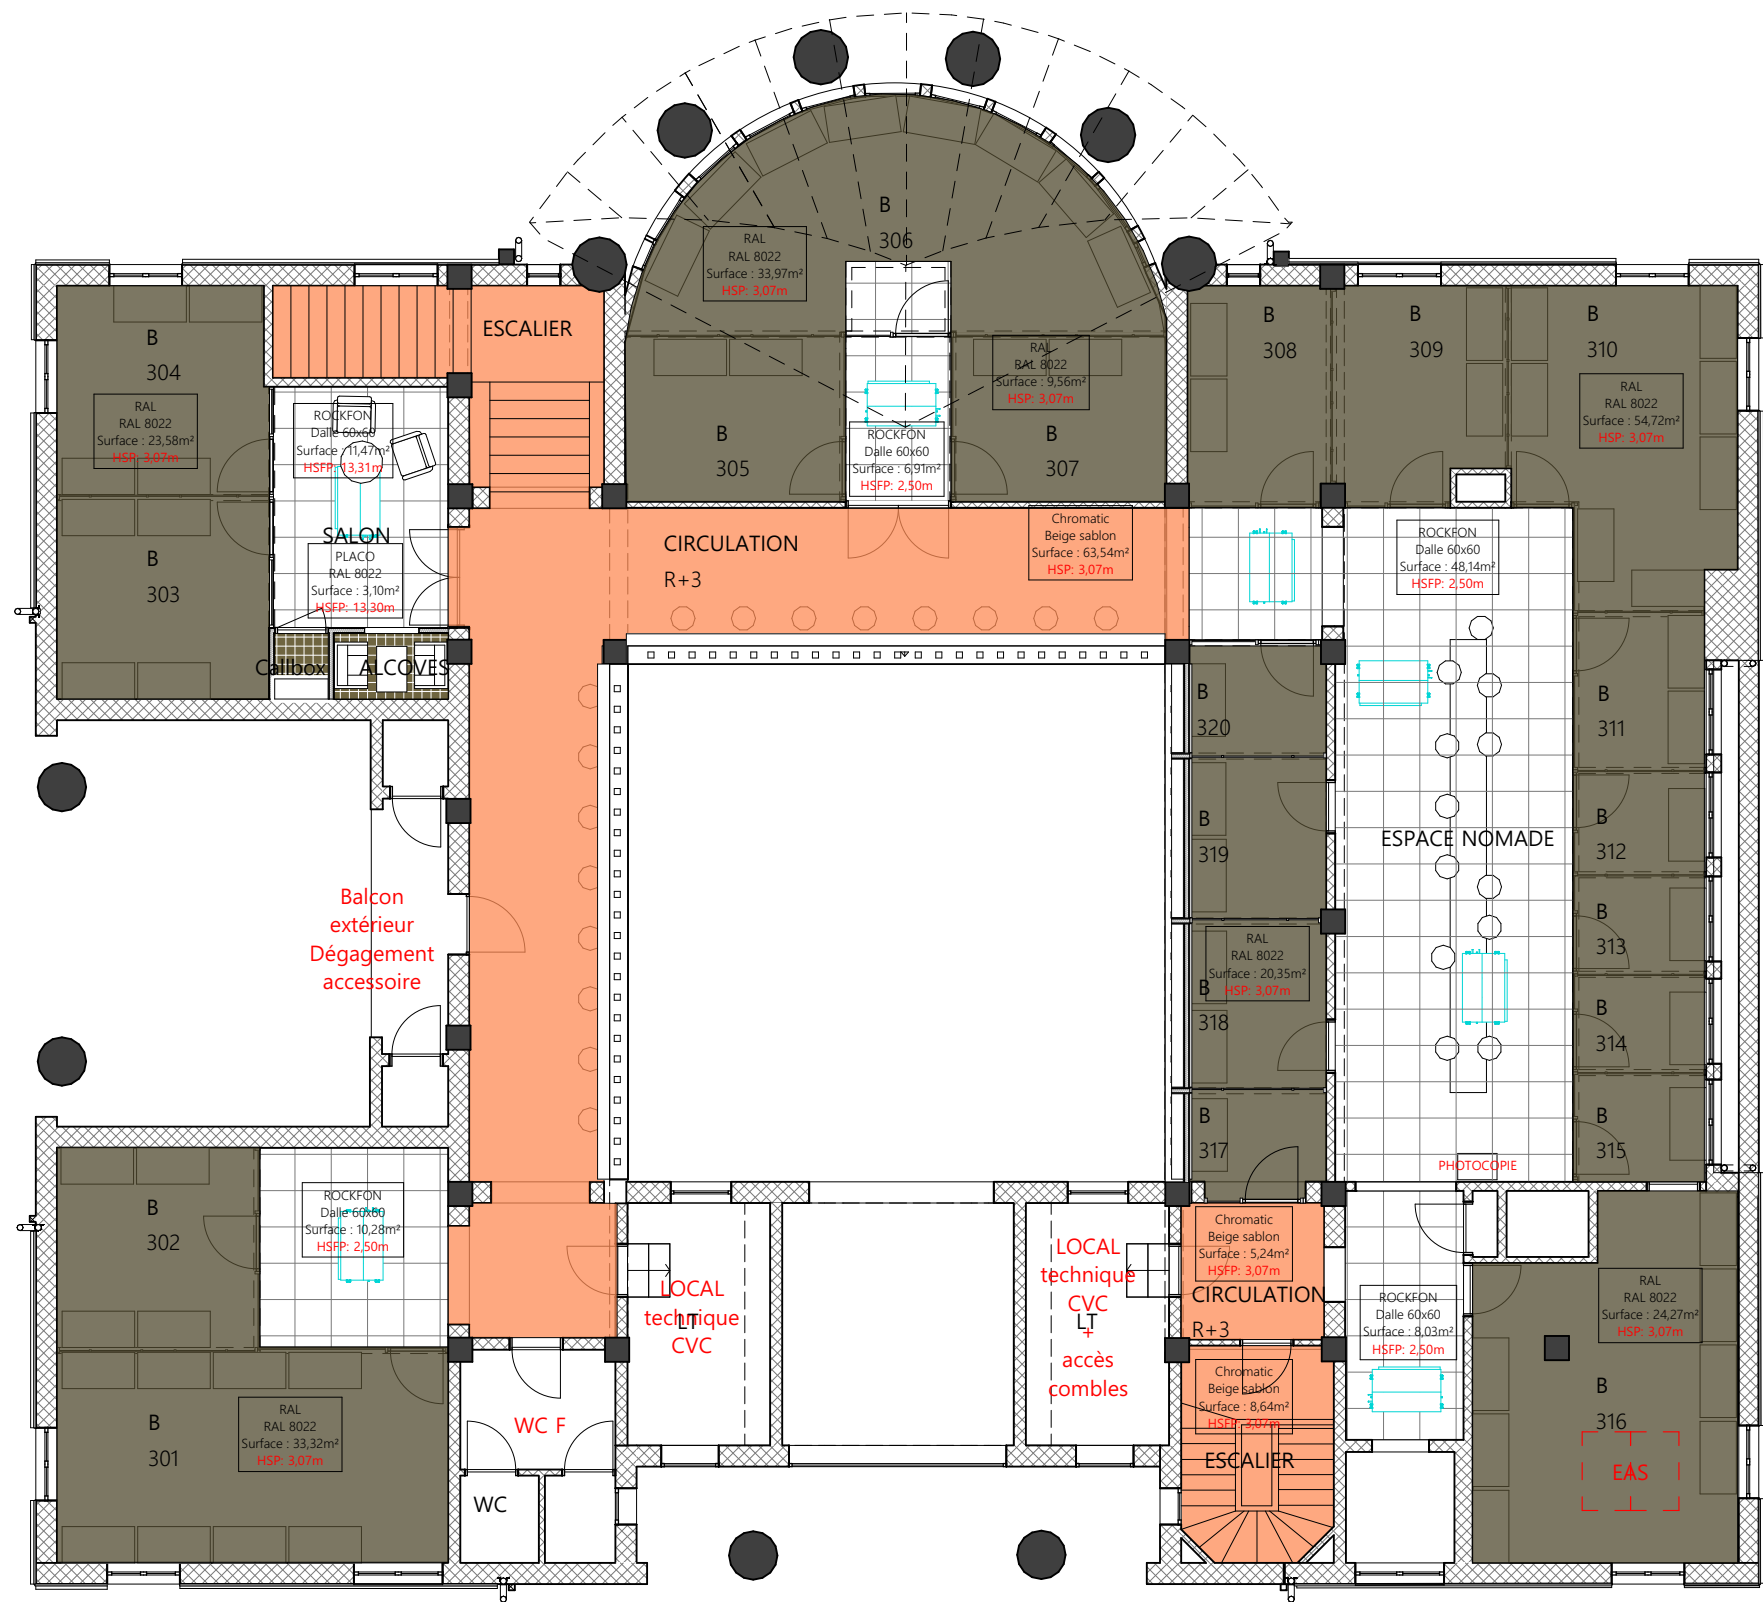

LEGENDE REVETEMENT DE PLAFOND PAR NIVEAUX 2				
Nom d'étage d'implantatio	Symbole	Faux plafond type	Fabricant	Modèle
N 03				
		Faux-plafond en dalles 600x600	ROCKFON	Color all
		Faux-plafonds non démontable acoustique et décoratif	PLACO	Gyptone Activ'Air quattro 47 + RAL 8022
		Peinture	Chromatic	CH2 0973 Beige sablon
		Peinture	RAL	RAL 8022


3.

N 03

1:125

MARCHE N°2538N02PAN 2 Place Saint-Pierre 38217 VIENNE	Maître d'ouvrage : Chambre de Commerce et d'industrie de Nord-Isère 2, Place Saint Pierre Vienne 38217	Maître d'oeuvre : Atelier A.P.I. S.A.R.L. M. Antoine LECOMTE & M. Antoine LECOMTE 3 Rue Auguste Houzeau 76000 ROUEN			Echelle(s) : 1:125, 1:125	Format : A3	Date : 25/06/2026	Révision : Ind 06	N° de plan : PRO.7.5
					N° de projet : 22T03	Titre : PLAN R+3 PARACHEVEMENT PLAFOND			

LEGENDE REVETEMENT DE PLAFOND PAR NIVEAUX 2				
Nom d'étage d'implantatio	Symbole	Faux plafond type	Fabricant	Modèle
		Peinture	RAL	RAL 8022
TOITURE				

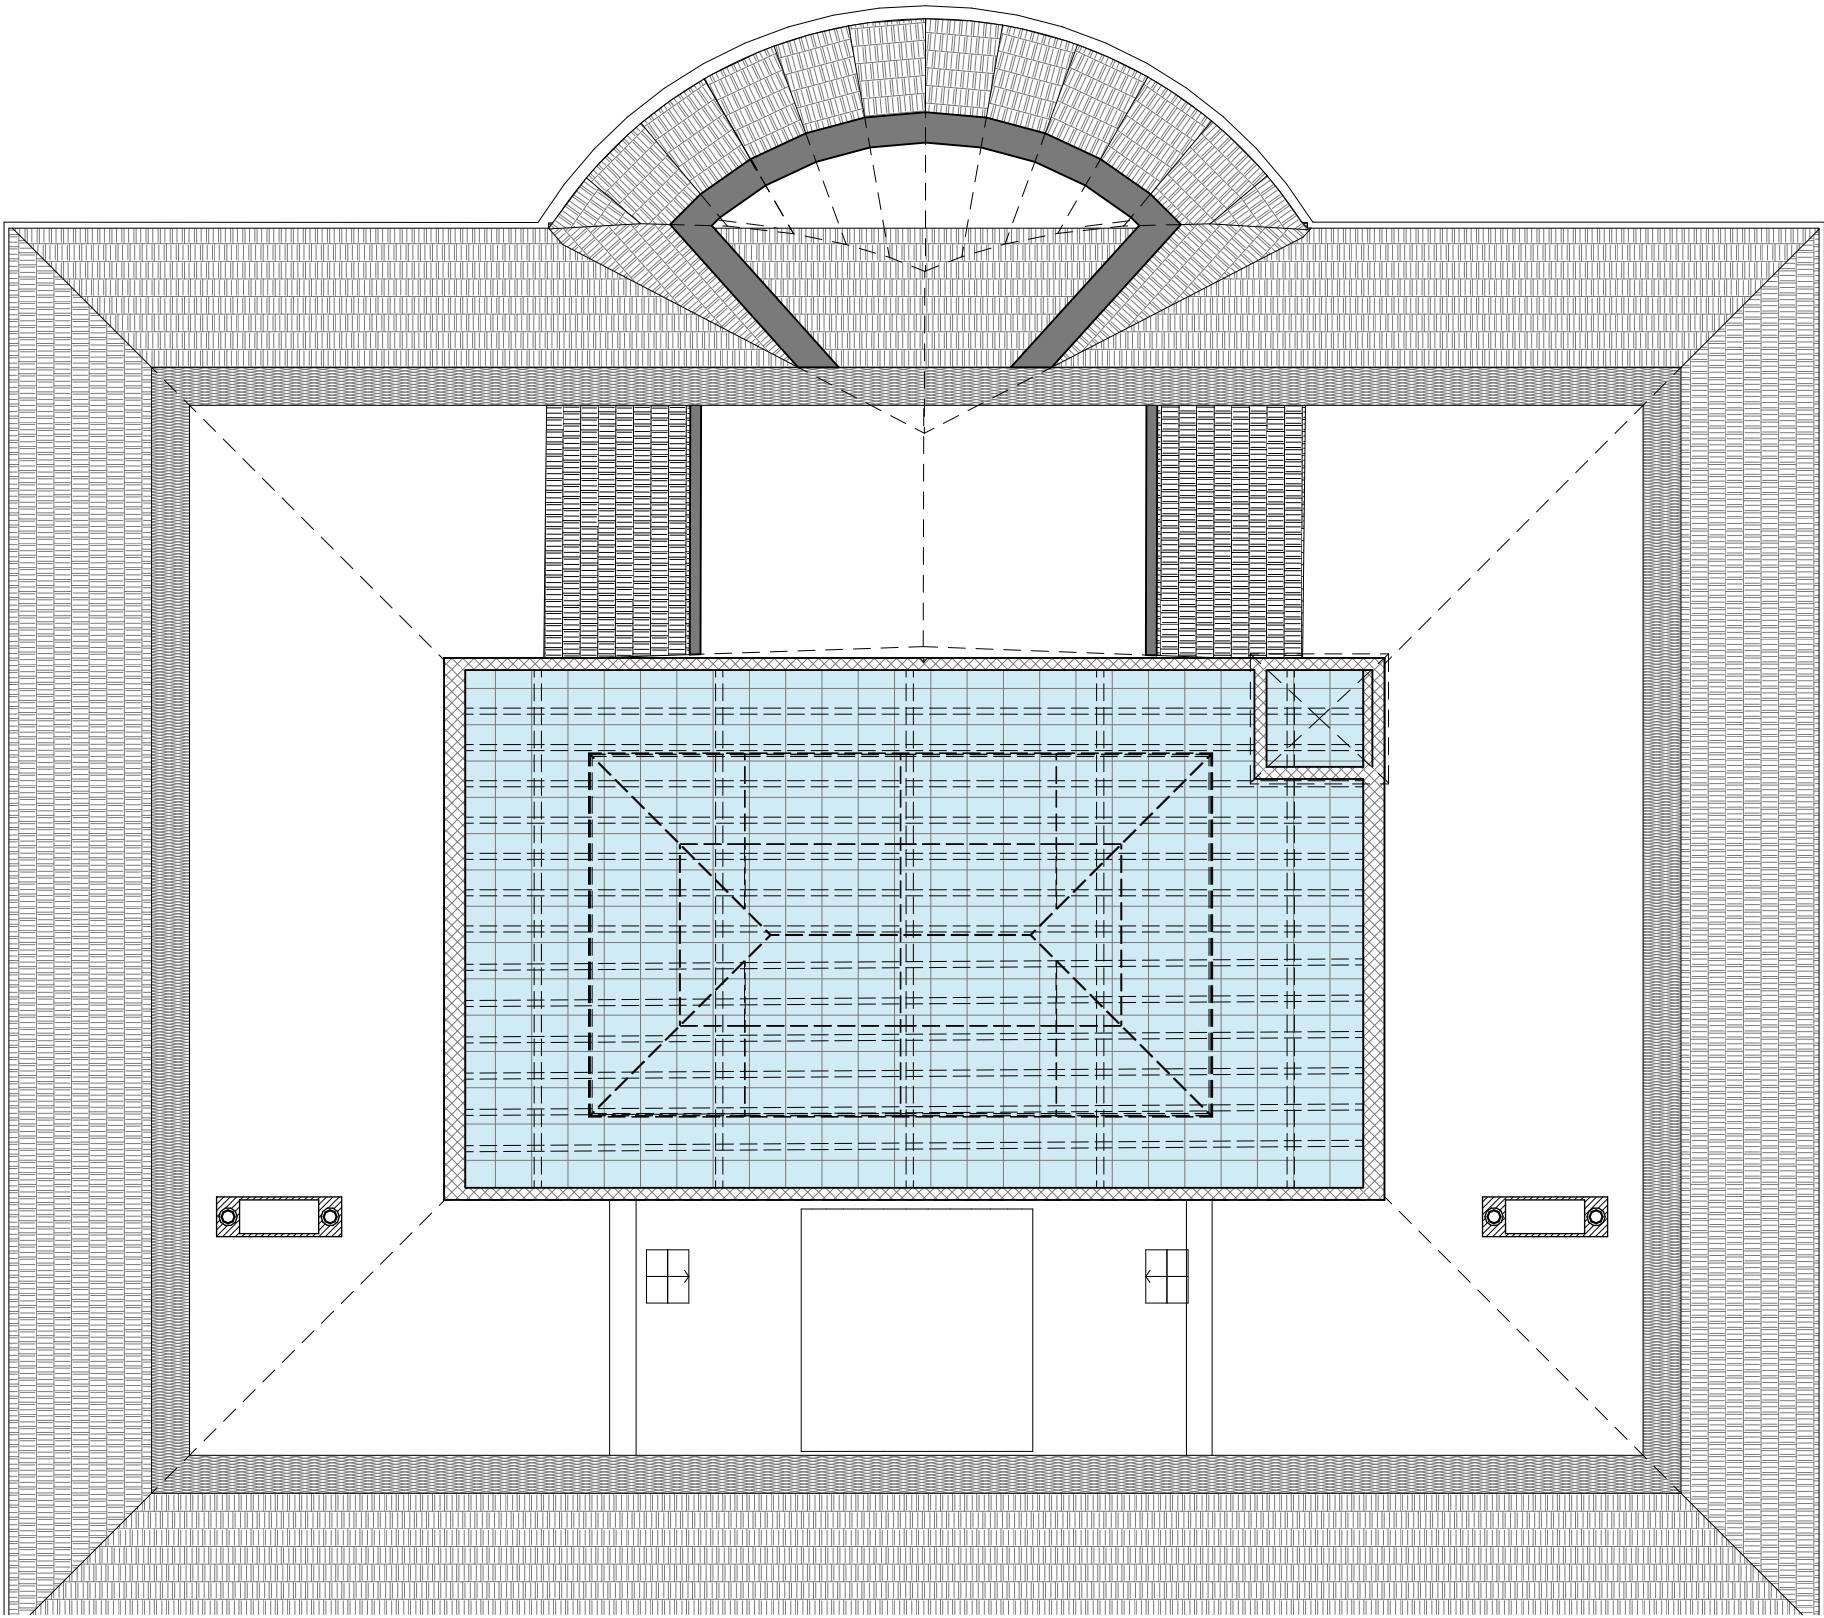


4.

TOITURE

1:125

LEGENDE REVETEMENT DE PLAFOND GENERAL					
Symbole	Faux plafond type	Fabricant	Modèle	Superficie	Superficie voûtes/arches
	Faux-plafond en dalles 600x600	ROCKFON	Color all	204,72	---
	Faux-plafond en dalles 600x600	ROCKFON	Ekla	127,09	---
	Faux-plafonds non démontable acoustique et décoratif	PLACO	Gyptone Activ'Air quattro 47 + RAL 8022	22,76	---
	Peinture	Chromatic	CH2 0200 Beige statue	73,57	---
	Peinture	Chromatic	CH2 0872 Gold vendée	198,97	---
	Peinture	Chromatic	CH2 0966 Beige plage	82,86	---
	Peinture	Chromatic	CH2 0973 Beige sablon	302,66	---
	Peinture	Chromatic	CH2 0984 Brun vercors	67,22	---
	Peinture	RAL	RAL 8022	884,56	---
	Peinture sous arches	RAL	RAL 9005	5,60	8,58
	Peinture sous voutes	Chromatic	CH2 0872 Gold vendée	53,64	82,68
				2 023,65 m²	

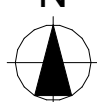MARCHE N°2538N02PAN 2 Place Saint-Pierre 38217 VIENNE			Maître d'ouvrage : Chambre de Commerce et d'industrie de Nord-Isère 2, Place Saint Pierre Vienne 38217		Maître d'oeuvre : Atelier A.P.I. S.A.R.L. M. Antoine LECOMTE & M. Antoine LECOMTE 3 Rue Auguste Houzeau 76000 ROUEN		
Atelier A.P.I. 3 rue Auguste Houzeau 76000 ROUEN SARL au capital social de 5000 € N°SIREN: 808620158 - RCS ROUEN APE: 7113Z - PA: FR 23 808620158	N 	Echelle(s) :	Format :	Date :	Révision :	N° de plan :	
		1:1	A3	25/06/2026	Ind 06	PRO.7.7	
		N° de projet :		Titre :			
		22T03		QUANTITÉS			