


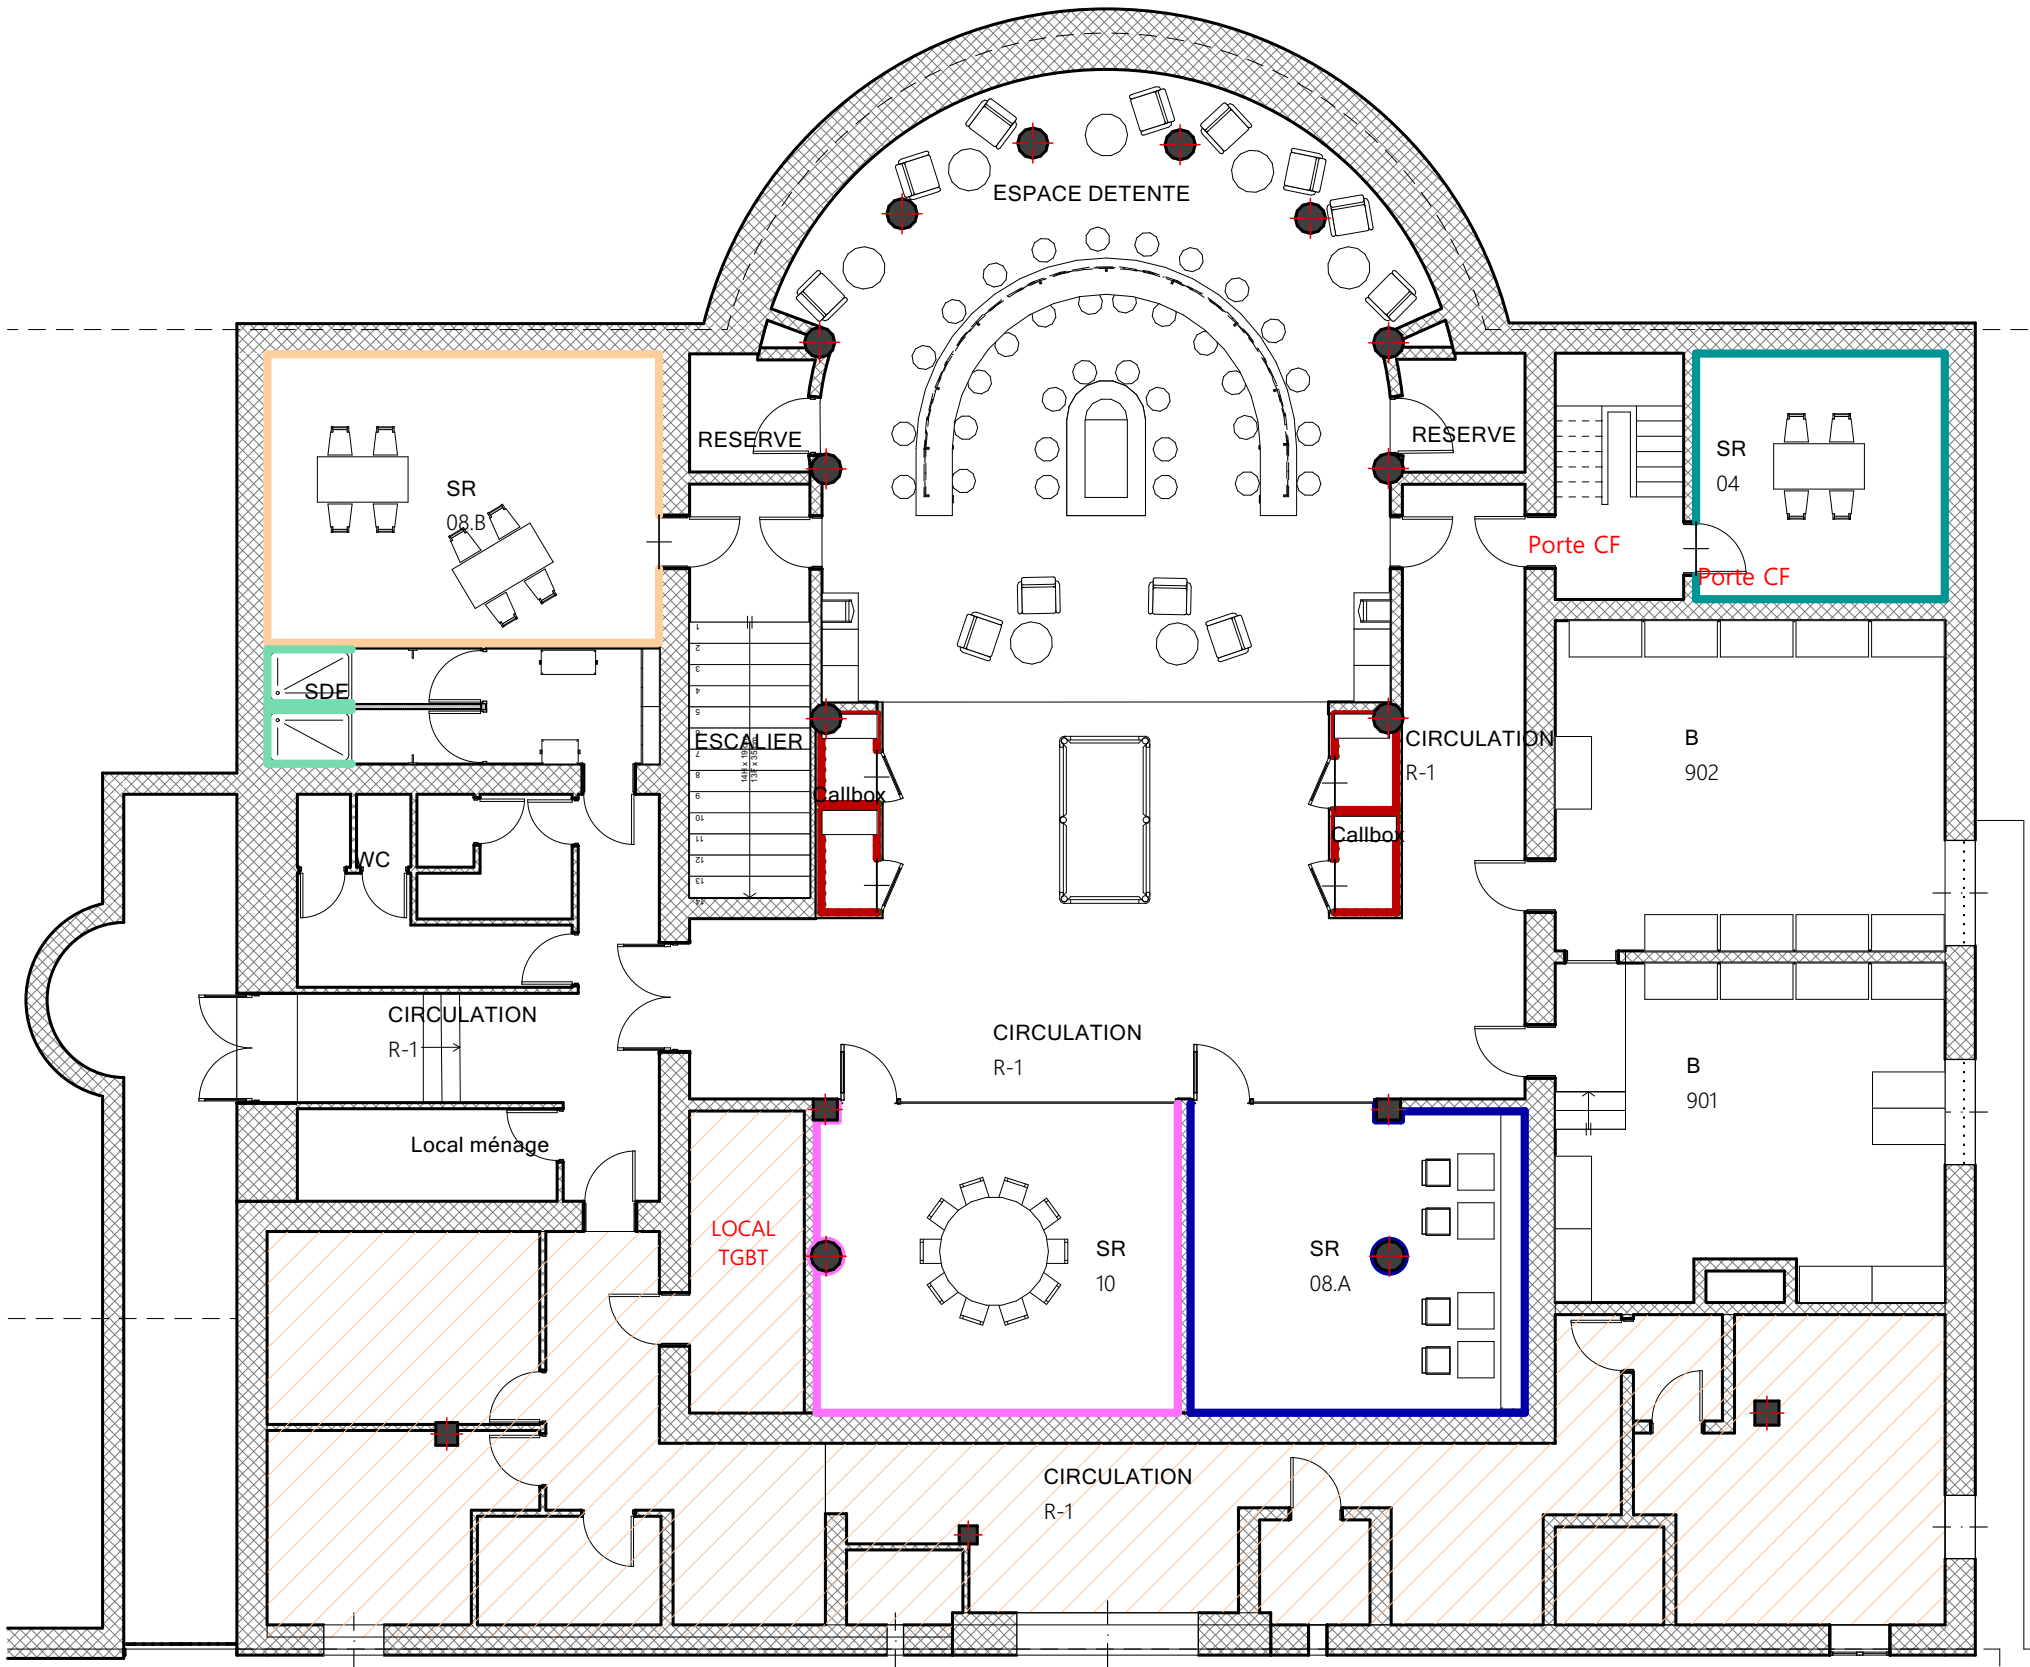

LEGENDE REVETEMENTS PAPIER PEINT PAR NIVEAUX				
Etage	Prévisualisation plan 2D	Fabricant	Modèle	Hauteur
N-01				
		Cole&Son	Antique Mirror SKU: 92/2008	0m à 1m05
		Cole&Son	Mineral SKU: 107/6027	1m05 à 2m50
		Cole&Son	SKU: S114/29058	1m05 à 2m50
		Elitis	RM 410 83 - h: 0>105	1m05 à 2m50
		Elitis	RM 410 83 - h:180	0 à 1m80
		Faience	APARICI Danube OTTO	Sur emprise de la douche h : 2.40m
		Wall&déco	WDCO2202	1m05 à 2m50

-1.

N-01


1:125

MARCHE N°2538N02PAN
2 Place Saint-Pierre
38217 VIENNE

Maître d'ouvrage :
Chambre de Commerce et d'industrie
de Nord-Isère
2, Place Saint Pierre Vienne 38217

Maître d'oeuvre :
Atelier A.P.I. S.A.R.L.
M. Antoine LECOMTE & M. Antoine LECOMTE
3 Rue Auguste Houzeau
76000 ROUEN

3 rue Auguste Houzeau
76000 ROUEN
SARL au capital social de 5000 €
N°SIREN: 840 620 123 - RCS ROUEN
APE: 7113Z - TVA: FR 23 808520158

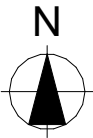

Echelle(s) :
1:125, 1:1
N° de projet :
22T03


Format :
A3

Date :
25/06/2026

Révision :
Ind 06

N° de plan :
PRO.8.1

Titre :
PLAN R-1 PARACHEVEMENT MURS PAPIER PEINT

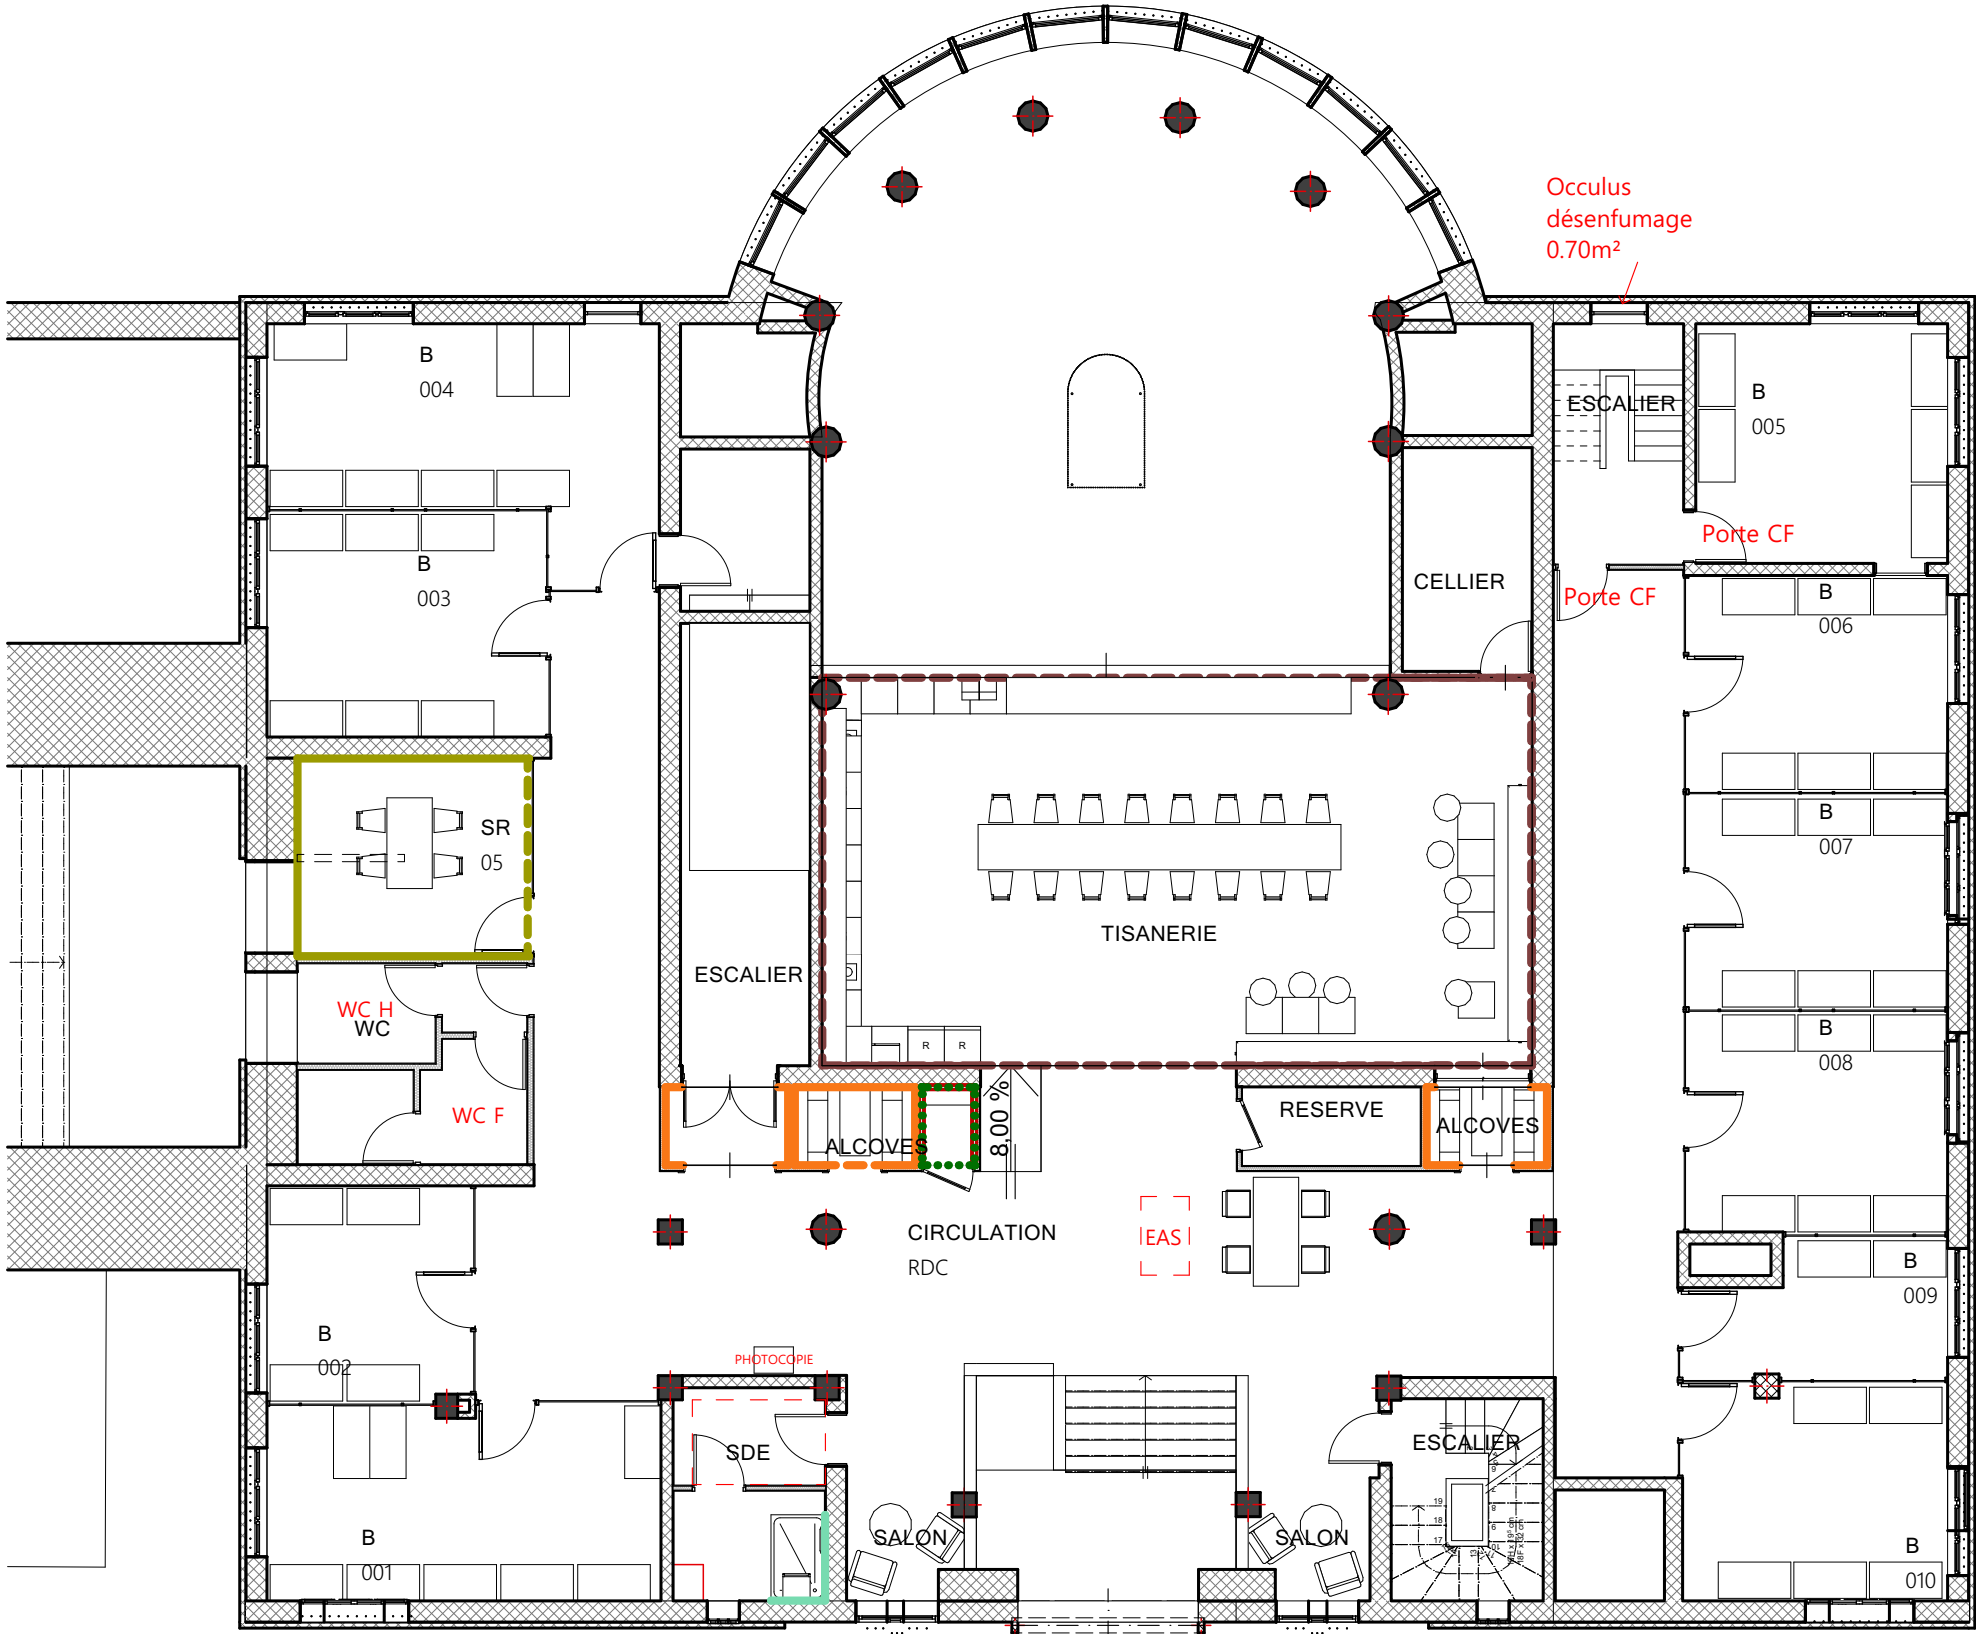

LEGENDE REVETEMENTS PAPIER PEINT PAR NIVEAUX				
Etage	Prévisualisation plan 2D	Fabricant	Modèle	Hauteur
N 00		Cole&Son	Antique Mirror SKU: 92/2008	0m à 1m05
		Cole&Son	Teatro SKU:114/4008	1m05 à dalle
		Elitis	RM 1001 35	1m05 à 2m50
		Faience	APARICI Danube OTTO	Sur emprise de la douche h : 2.40m
		Wall&déco	WDCO2202	1m05 à 2m50
		Wall&Déco	WDTI 2401	1m05 à 2m50

0.

N 00

1:125


MARCHE N°2538N02PAN
2 Place Saint-Pierre
38217 VIENNE

Maître d'ouvrage :
Chambre de Commerce et d'industrie
de Nord-Isère
2, Place Saint Pierre Vienne 38217

Maître d'oeuvre :
Atelier A.P.I. S.A.R.L.
M. Antoine LECOMTE & M. Antoine LECOMTE
3 Rue Auguste Houzeau
76000 ROUEN

Atelier A.P.I.

3 rue Auguste Houzeau
76000 ROUEN
SARL au capital social de 5000 €
N°SIRET: 840 620 123 - RCS ROUEN
APE: 7113Z - TVA: FR 23 808520158

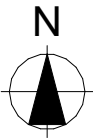


Echelle(s) :
1:125, 1:1
N° de projet :
22T03

Format :
A3
Titre :
PLAN RDC PARACHEVEMENT MURS PAPIER PEINT

Date :
25/06/2026

Révision :
Ind 06

N° de plan :
PRO.8.2

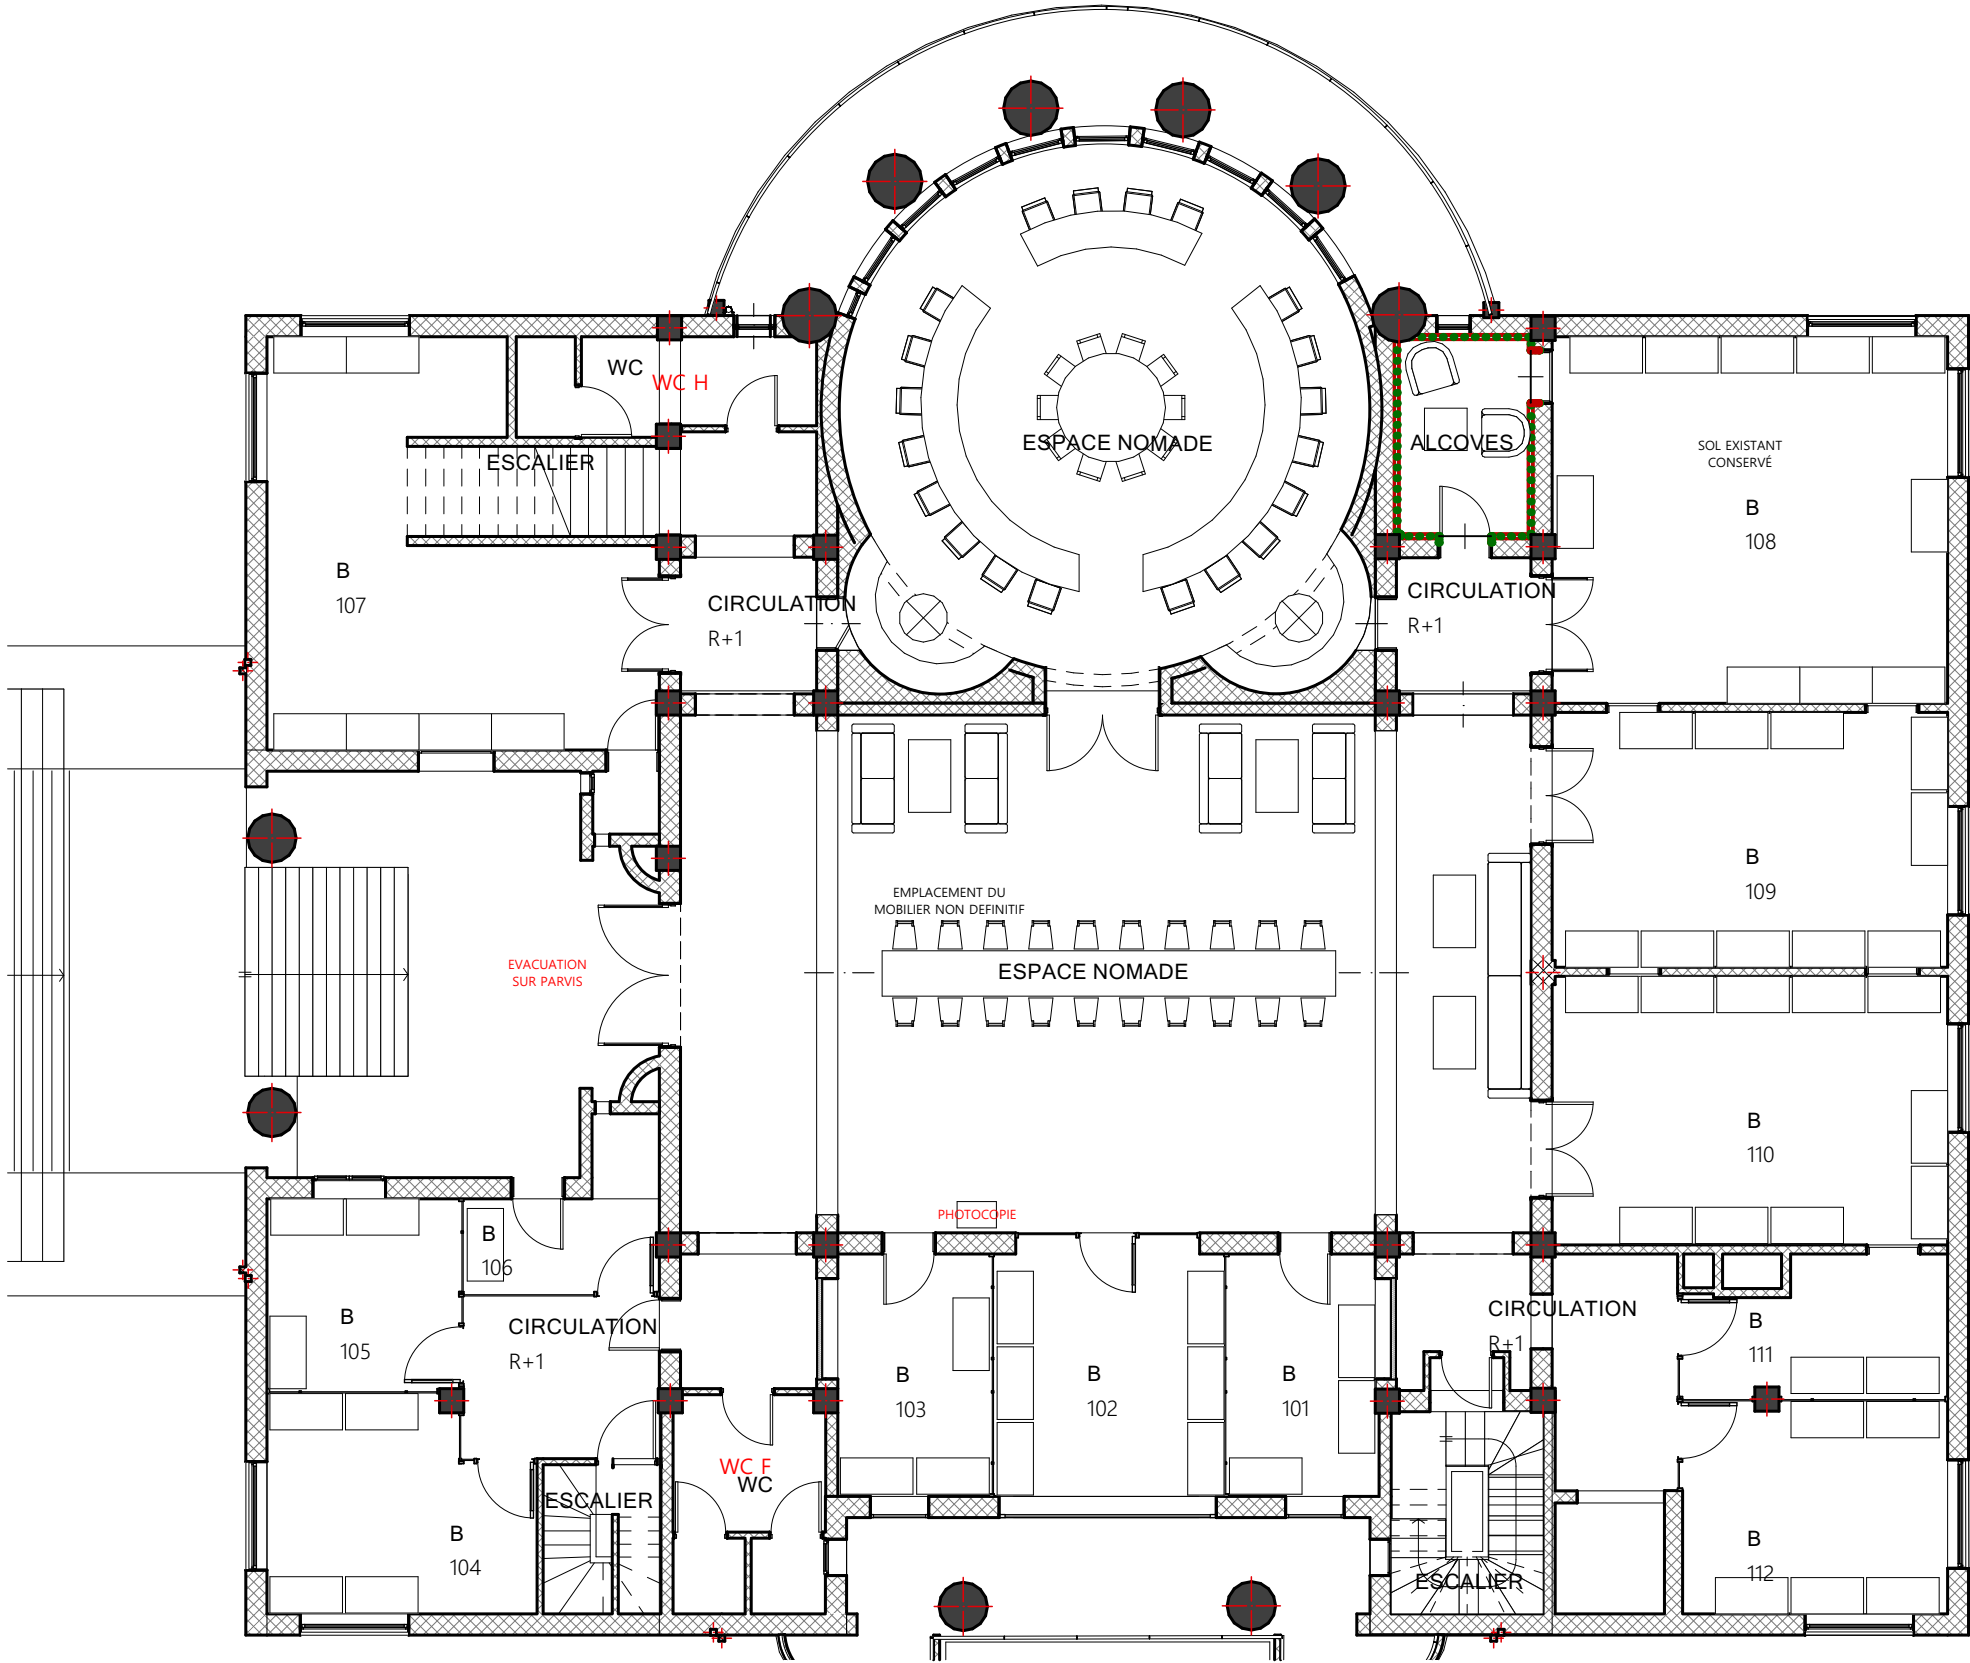

LEGENDE REVETEMENTS PAPIER PEINT PAR NIVEAUX				
Etage	Prévisualisation plan 2D	Fabricant	Modèle	Hauteur
N 01				
		Cole&Son	Antique Mirror SKU: 92/2008	0m à 1m05
		Wall&déco	WDCO2202	1m05 à 2m50

1.

N 01

1:125


MARCHE N°2538N02PAN
2 Place Saint-Pierre
38217 VIENNE

Maître d'ouvrage :
Chambre de Commerce et d'industrie
de Nord-Isère
2, Place Saint Pierre Vienne 38217

Maître d'oeuvre :
Atelier A.P.I. S.A.R.L.
M. Antoine LECOMTE & M. Antoine LECOMTE
3 Rue Auguste Houzeau
76000 ROUEN

Atelier A.P.I.

3 rue Auguste Houzeau
76000 ROUEN
SARL au capital social de 5000 €
N°SIREN: 840 620 123 - RCS ROUEN
APE: 7113Z - PA: FR 23 808520158

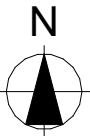

Echelle(s) :
1:125, 1:1
N° de projet :
22T03


Format :
A3

Date :
25/06/2026

Révision :
Ind 06

N° de plan :
PRO.8.3

Titre :
PLAN R+1 PARACHEVEMENT MURS PAPIER PEINT

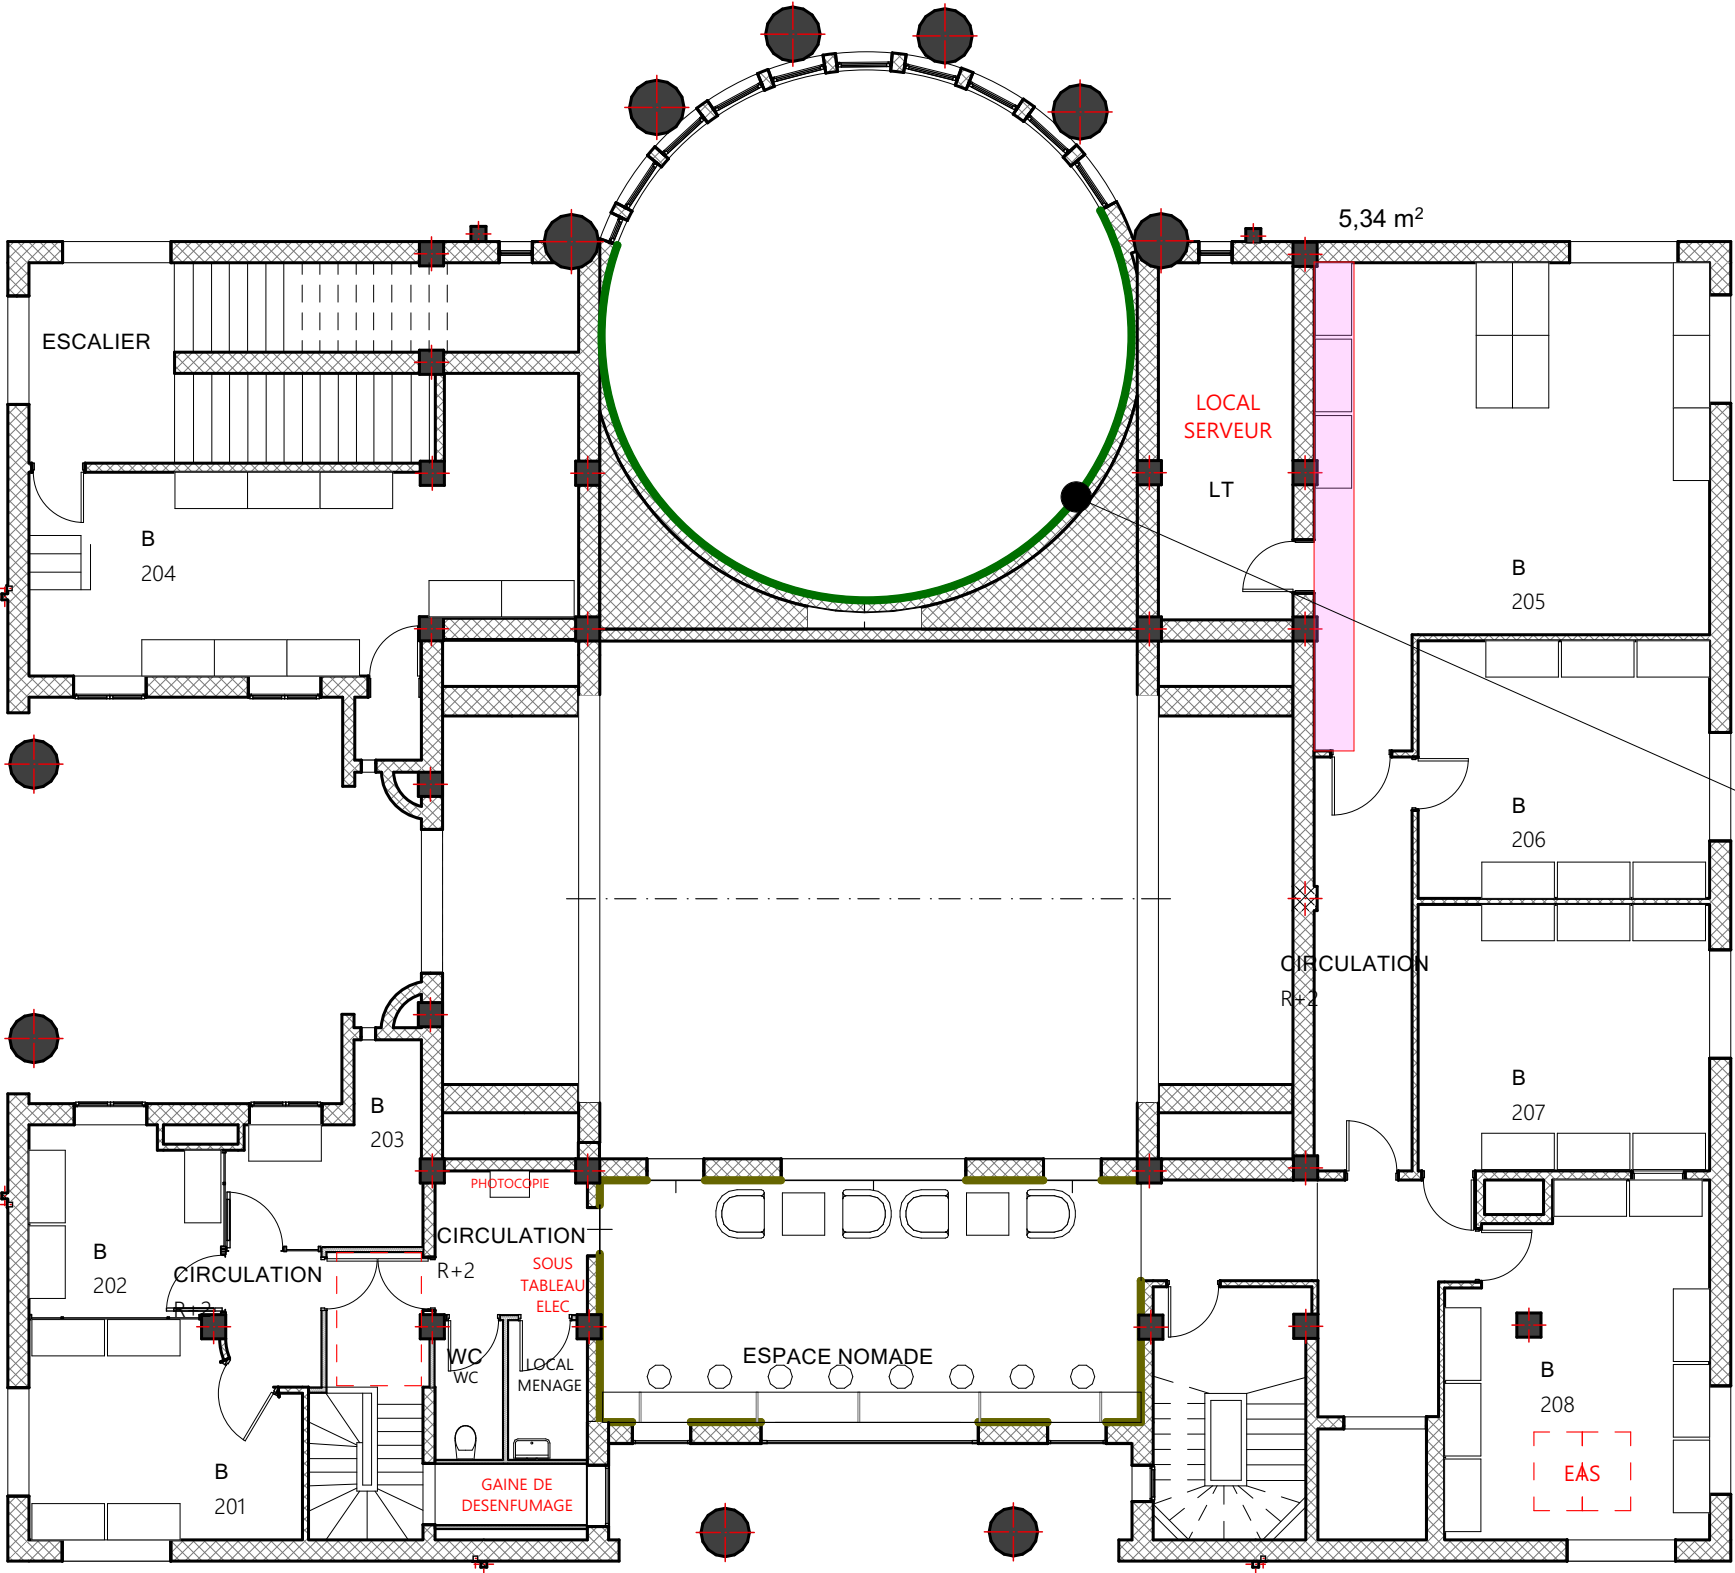

LEGENDE REVETEMENTS PAPIER PEINT PAR NIVEAUX				
Etage	Prévisualisation plan 2D	Fabricant	Modèle	Hauteur
N 02				
		Elitis	RM 410 54	Toute hauteur
		London Art	London Art 17058-01	En imposte - Au dessus de l'habillage bois



2.

N 02


1:125

MARCHE N°2538N02PAN
2 Place Saint-Pierre
38217 VIENNE

Maître d'ouvrage :
Chambre de Commerce et d'industrie
de Nord-Isère
2, Place Saint Pierre Vienne 38217

Maître d'oeuvre :
Atelier A.P.I. S.A.R.L.
M. Antoine LECOMTE & M. Antoine LECOMTE
3 Rue Auguste Houzeau
76000 ROUEN

3 rue Auguste Houzeau
76000 ROUEN
SARL au capital social de 5000 €
N°SIRET: 840 620 123 - RCS ROUEN
APE: 7113Z - TVA: FR 23 808520158

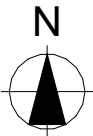

Echelle(s) :
1:125, 1:1, 1:6,67
N° de projet :
22T03


Format :
A3

Date :
25/06/2026

Révision :
Ind 06

N° de plan :
PRO.8.4

Titre :
PLAN R+2 PARACHEVEMENT MURS PAPIER PEINT

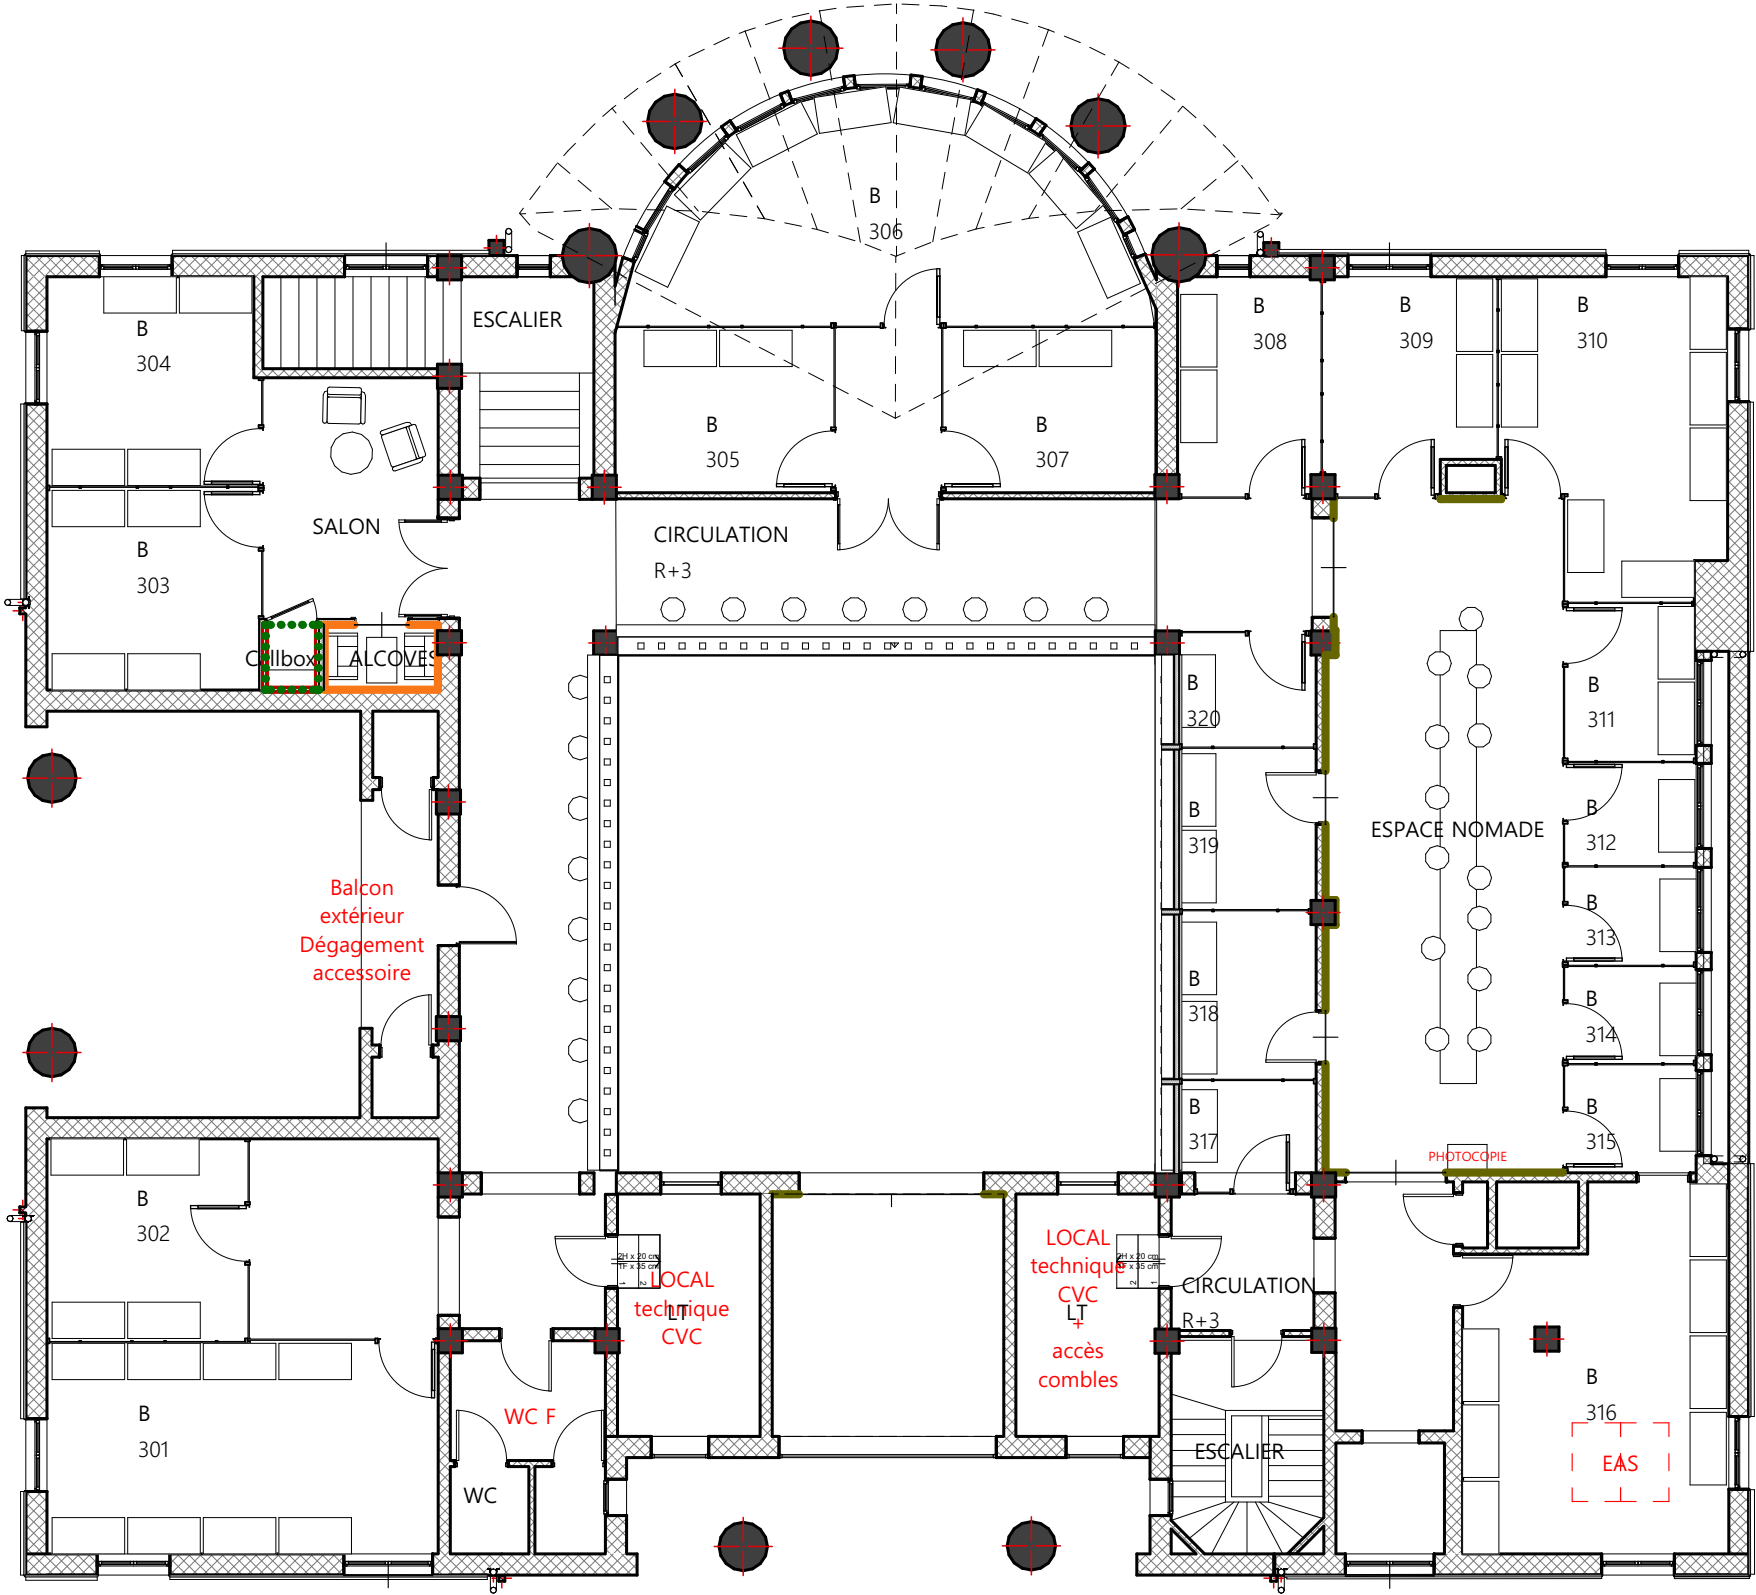

LEGENDE REVETEMENTS PAPIER PEINT PAR NIVEAUX				
Etage	Prévisualisation plan 2D	Fabricant	Modèle	Hauteur
N 03				
		Cole&Son	Antique Mirror SKU: 92/2008	0m à 1m05
		Elitis	RM 1001 35	1m05 à 2m50
		Elitis	RM 410 54	Toute hauteur

3.

N 03


1:125

MARCHE N°2538N02PAN
2 Place Saint-Pierre
38217 VIENNE

Maître d'ouvrage :
Chambre de Commerce et d'industrie
de Nord-Isère
2, Place Saint Pierre Vienne 38217

Maître d'oeuvre :
Atelier A.P.I. S.A.R.L.
M. Antoine LECOMTE & M. Antoine LECOMTE
3 Rue Auguste Houzeau
76000 ROUEN

3 rue Auguste Houzeau
76000 ROUEN
SARL au capital social de 5000 €
N°SIRET: 846 620 123 - RCS ROUEN
APE: 7113Z - TVA: FR 23 808520158

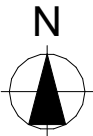

Echelle(s) :
1:125, 1:1
N° de projet :
22T03

Format :
A3


Date :
25/06/2026

Révision :
Ind 06

N° de plan :
PRO.8.5

Titre :
PLAN R+3 PARACHEVEMENT MURS PAPIER PEINT

LEGENDE REVETEMENTS PAPIER PEINT GENERAL					
Prévisualisation plan 2D	Fabricant	Modèle	Superficie	Localisation	Hauteur
	Cole&Son	Antique Mirror SKU: 92/2008	34,62	Callbox	0m à 1m05
	Cole&Son	Mineral SKU: 107/6027	21,11	SR 04	1m05 à 2m50
	Cole&Son	SKU: S114/29058	29,40	SR 08.B	1m05 à 2m50
	Cole&Son	Teatro SKU:114/4008	26,91	SR 05	1m05 à dalle
	Elitis	RM 1001 35	32,72	ALCOVES	1m05 à 2m50
	Elitis	RM 410 54	73,71	ESPACE NOMADE R1 / R2	Toute hauteur
	Elitis	RM 410 83 - h: 0>105	24,41	SR 10	1m05 à 2m50
	Elitis	RM 410 83 - h:180	36,14	SR 08.A	0 à 1m80
	Faience	APARICI Danube OTTO	20,32	Douche	Sur emprise de la douche h : 2.40m
	London Art	London Art 17058-01	61,10	Rotonde	En imposte - Au dessus de l'habillage bois
	Wall&déco	WDCO2202	52,53	Callbox	1m05 à 2m50
	Wall&Déco	WDTI 2401	59,45	Tisanerie	1m05 à 2m50

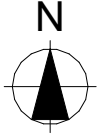MARCHE N°2538N02PAN 2 Place Saint-Pierre 38217 VIENNE		Maître d'ouvrage : Chambre de Commerce et d'industrie de Nord-Isère 2, Place Saint Pierre Vienne 38217		Maître d'oeuvre : Atelier A.P.I. S.A.R.L. M. Antoine LECOMTE & M. Antoine LECOMTE 3 Rue Auguste Houzeau 76000 ROUEN	
		Echelle(s) : 1:1	Format : A3	Date : 25/06/2026	Révision : Ind 06
		N° de projet : 22T03	Titre : QUANTITÉES		
N° de plan : PRO.8.6					