


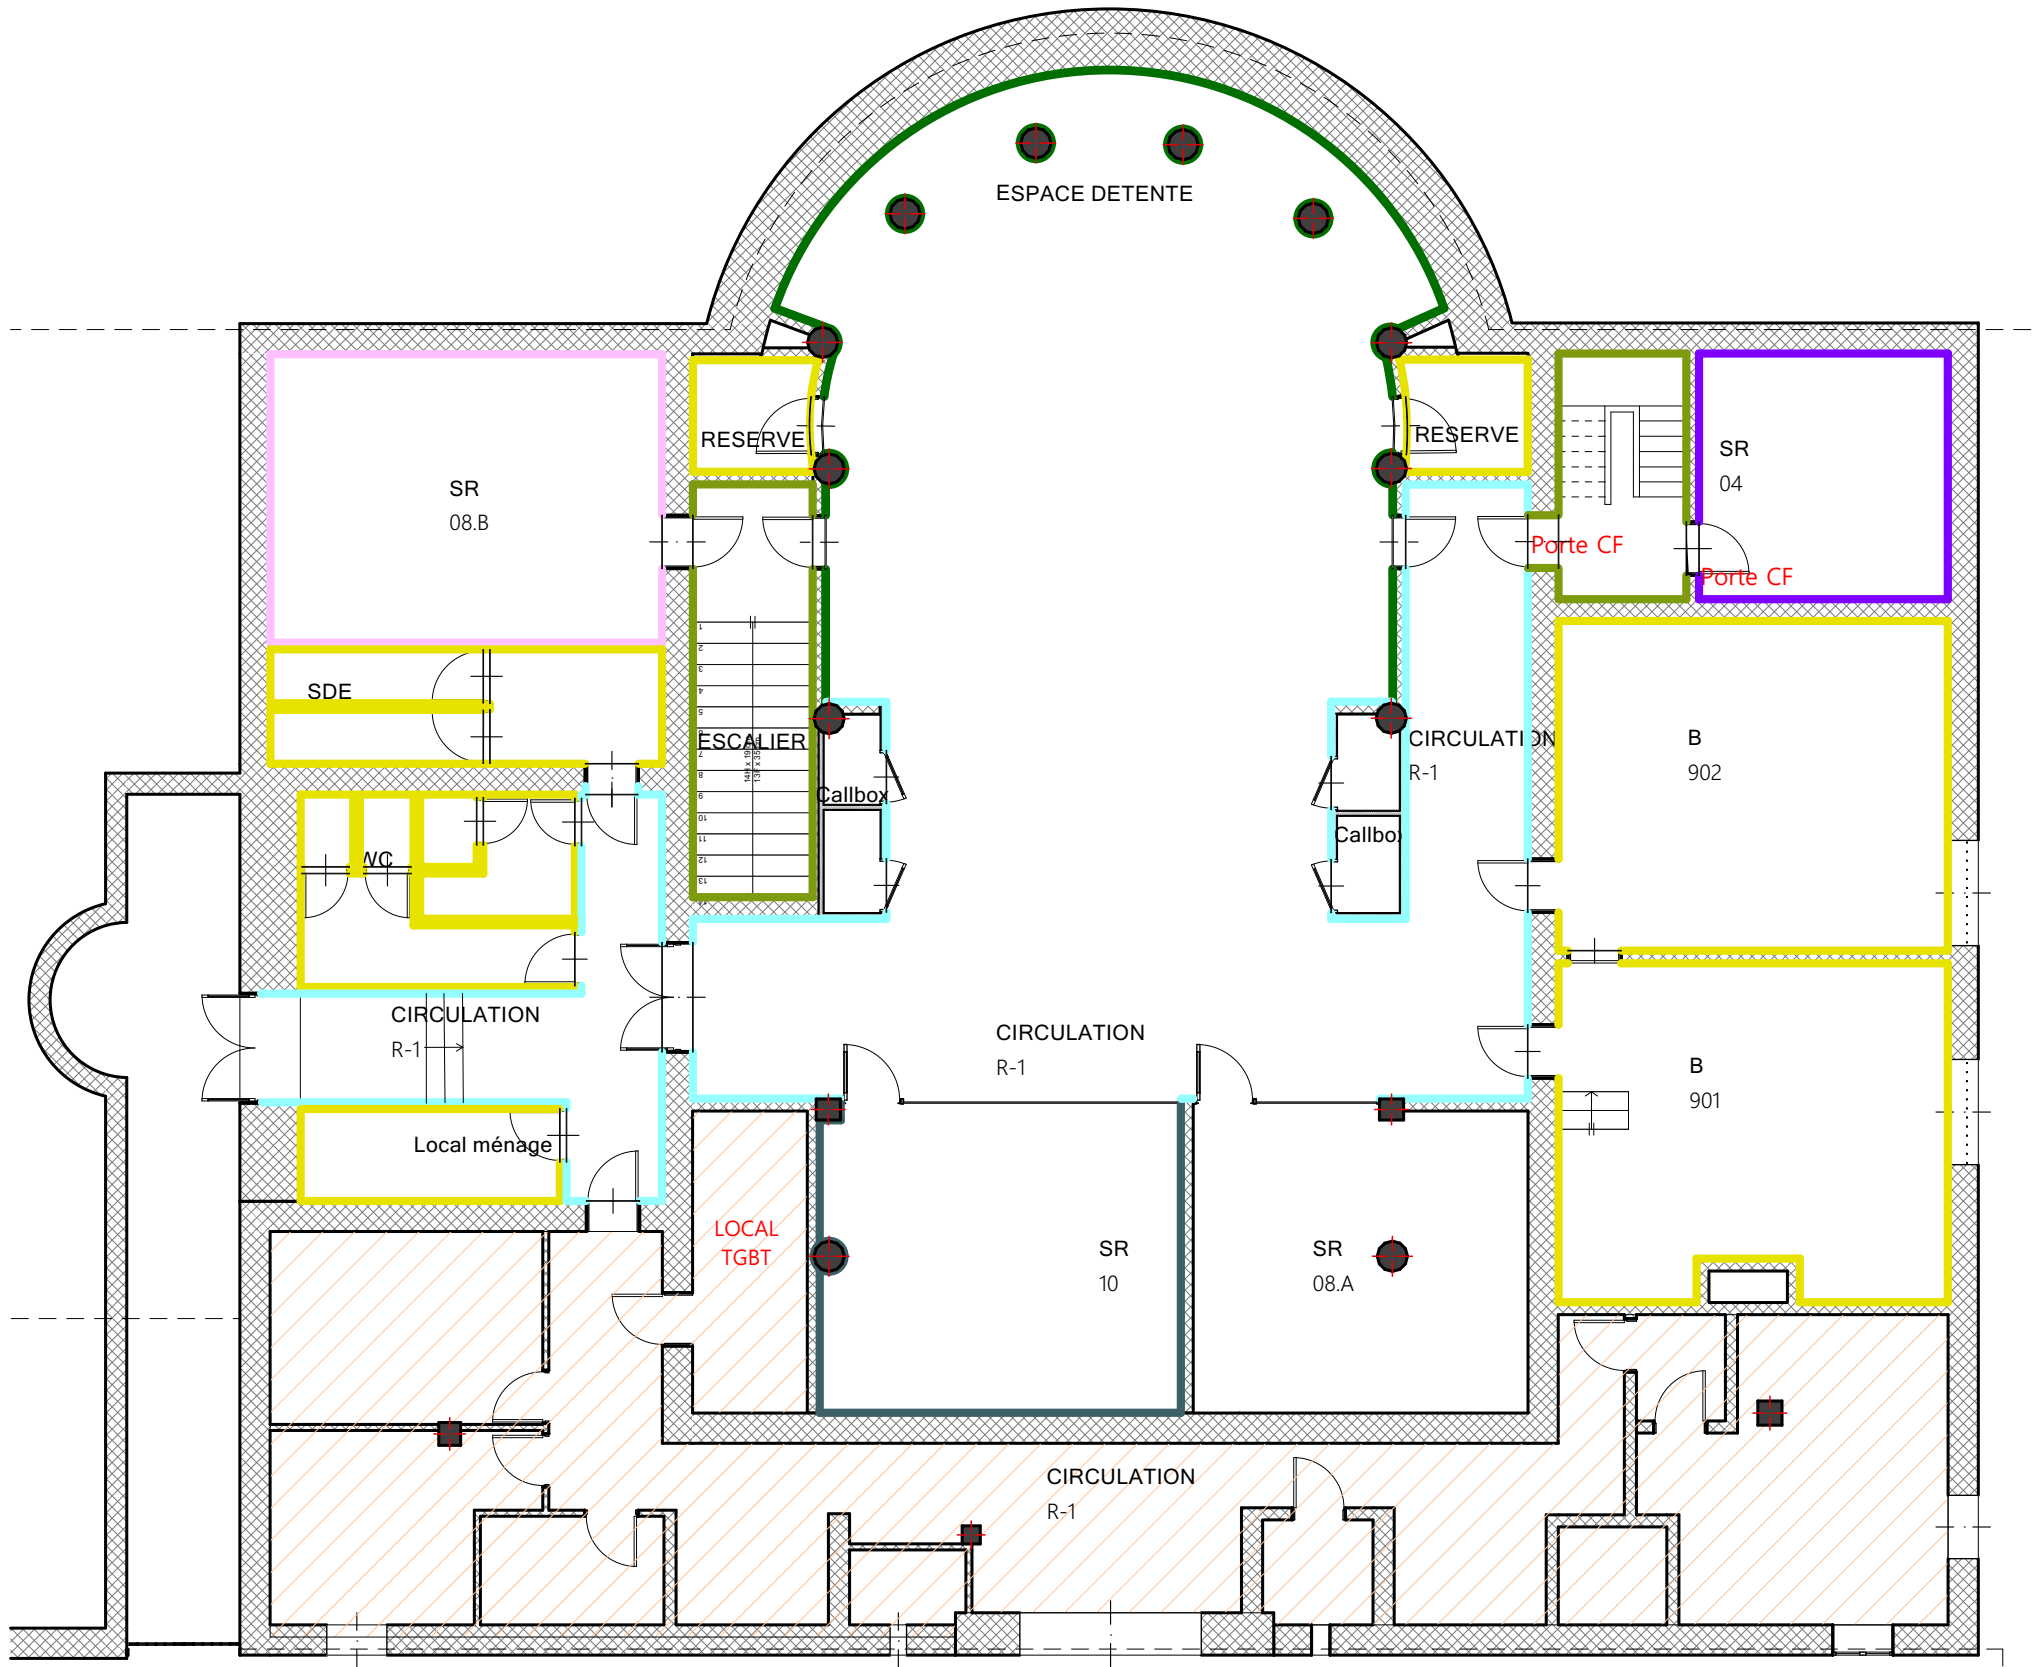


-1.

N-01

1:125

LEGENDE REVETEMENTS MUR GENERAL 0>1.05 PAR NIVEAUX			
Nom d'étage d'implantation	Symbole	Fabricant	Modèle
N-01			
		Chromatic	CH2 0198 Rose germaudrée
		Chromatic	CH2 0200 Beige statue
		Chromatic	CH2 0515 Violet albatros
		Chromatic	CH2 0797 Beige plage
		Chromatic	CH2 0805 Vert bembo
		Chromatic	CH2 0934 Marron indre
		Mercadier	Minéral 000 Couleur Boumian

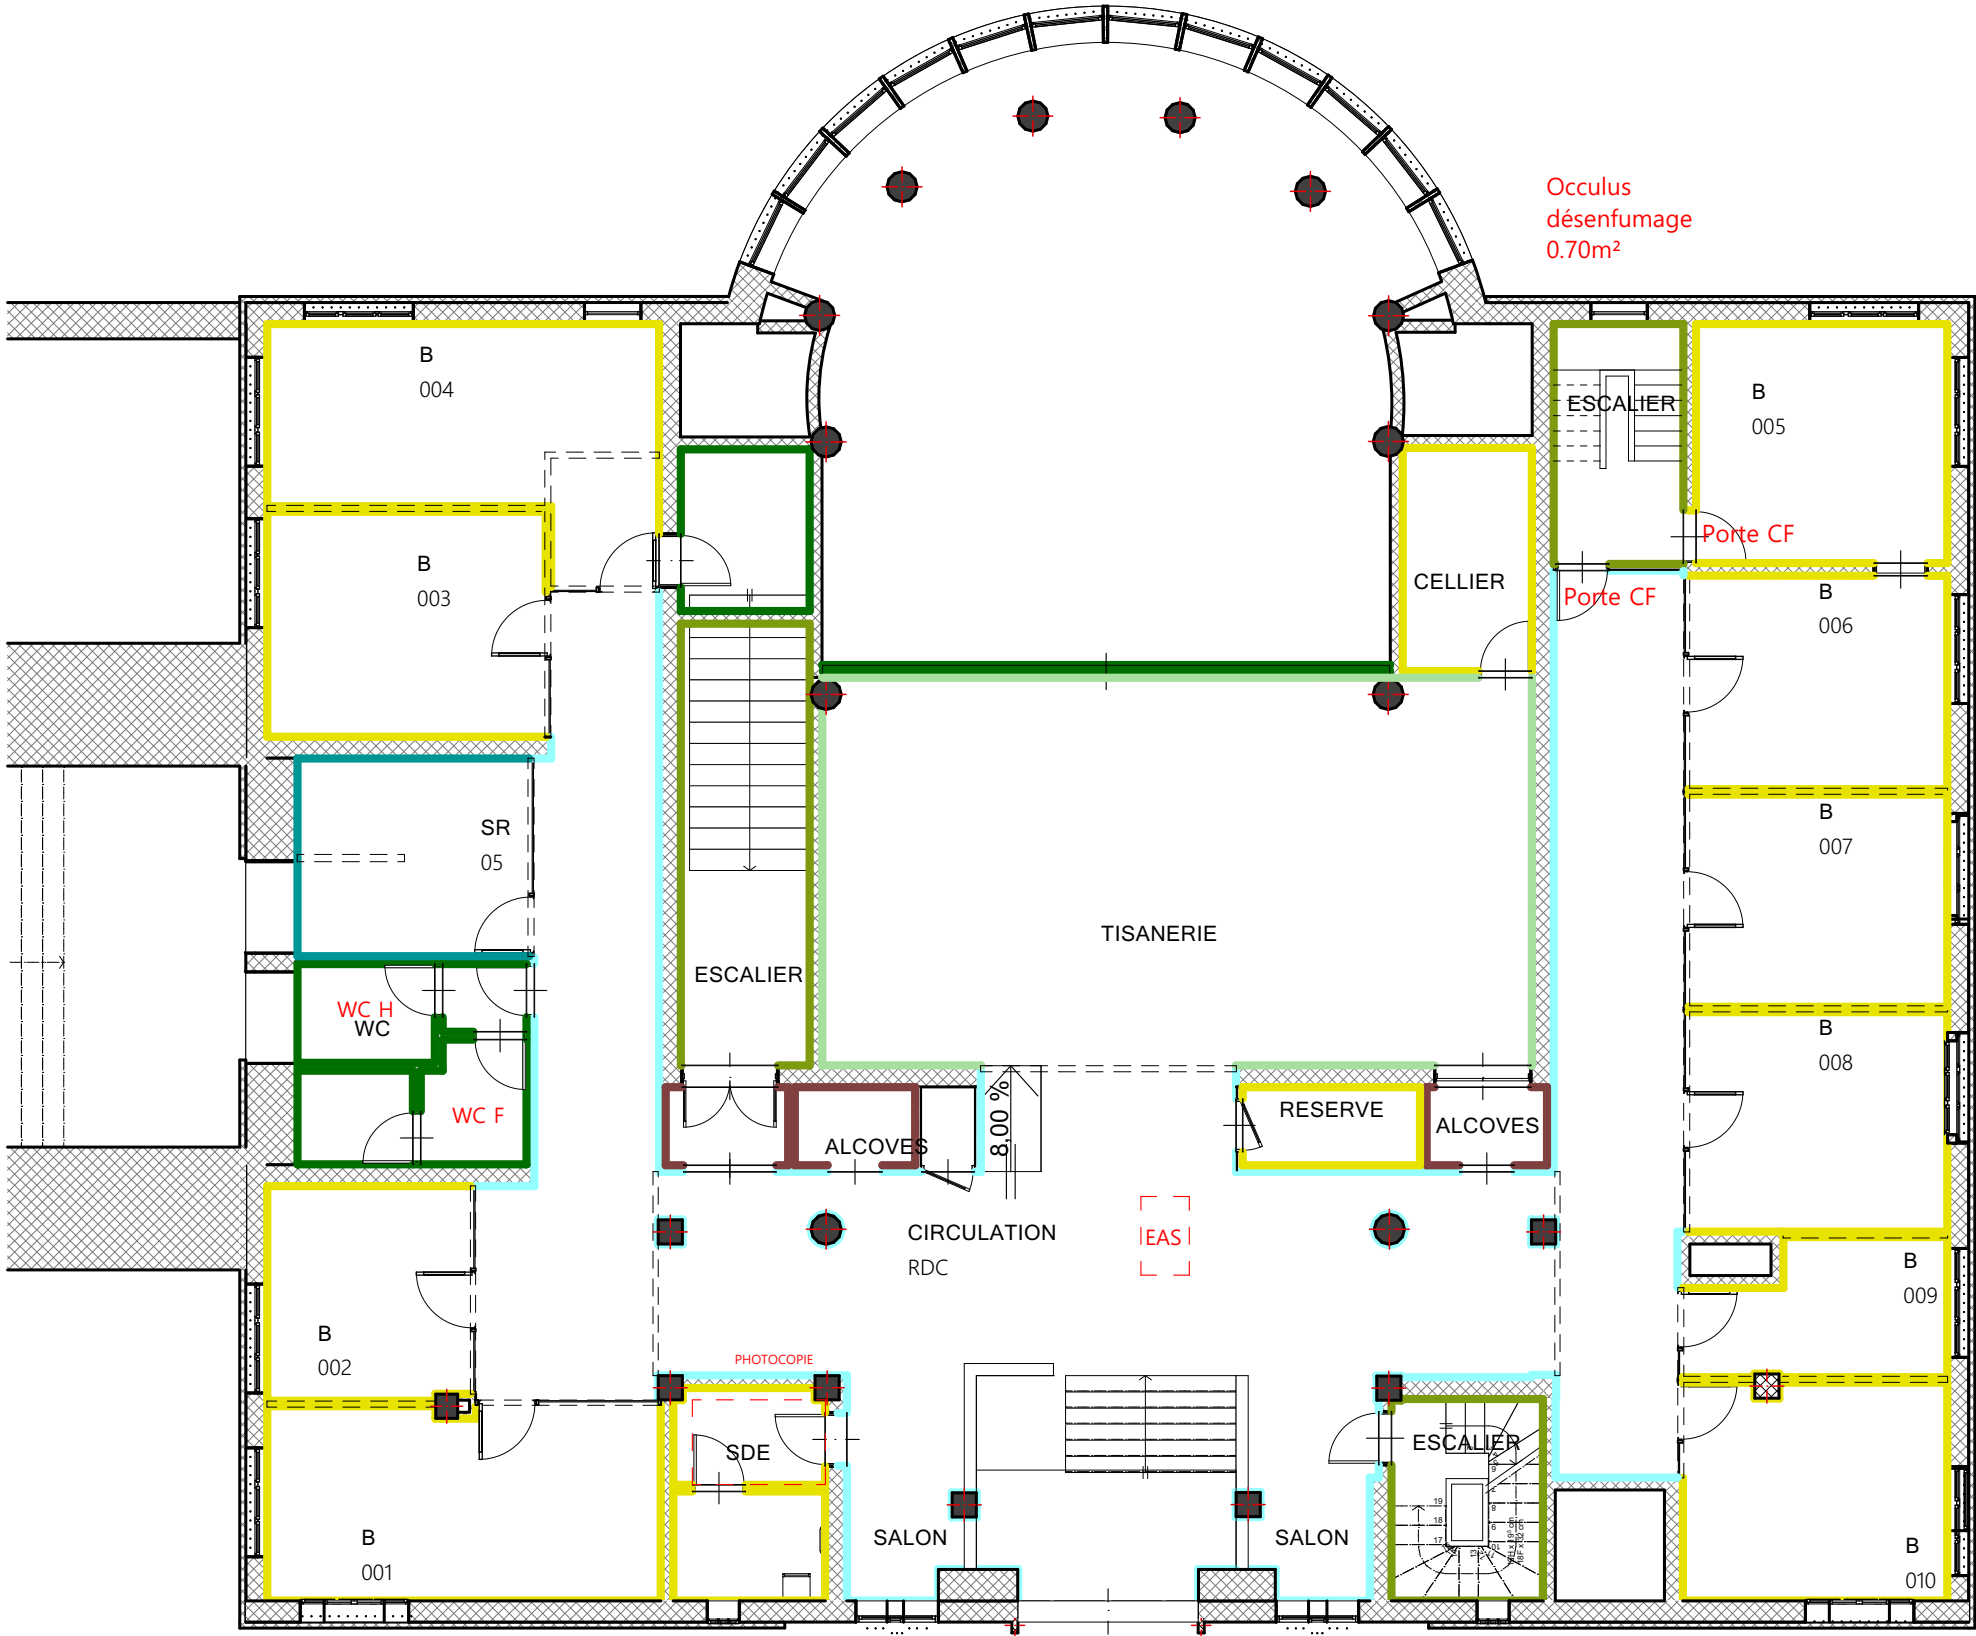

LEGENDE REVETEMENTS MUR GENERAL 0>1.05 PAR NIVEAUX			
Nom d'étage d'implantation	Symbole	Fabricant	Modèle
N 00			
		Chromatic	CH2 0200 Beige statue
		Chromatic	CH2 0615 Bleu luzien
		Chromatic	CH2 0797 Beige plage
		Chromatic	CH2 0805 Vert bembo
		Chromatic	CH2 0872 Gold vendée
		Chromatic	CH2 0884 Brun bohème
		Chromatic	CH2 0934 Marron indre


0. N 00 1:125

MARCHE N°2538N02PAN
2 Place Saint-Pierre
38217 VIENNE

Maître d'ouvrage :
Chambre de Commerce et d'industrie
de Nord-Isère
2, Place Saint Pierre Vienne 38217

Maître d'oeuvre :
Atelier A.P.I. S.A.R.L.
M. Antoine LECOMTE & M. Antoine LECOMTE
3 Rue Auguste Houzeau
76000 ROUEN

3 rue Auguste Houzeau
76000 ROUEN
SARL au capital social de 5000 €
N°SIREN: 840 620 123 - RCS ROUEN
APE: 7113Z - PA: FR 23 808520158

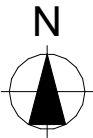

Echelle(s) :
1:125, 1:1
N° de projet :
22T03


Format :
A3

Date :
25/06/2026

Révision :
Ind 06

N° de plan :
PRO.9.2

Titre :
PLAN RDC PARACHEVEMENT MURS PEINTURE de

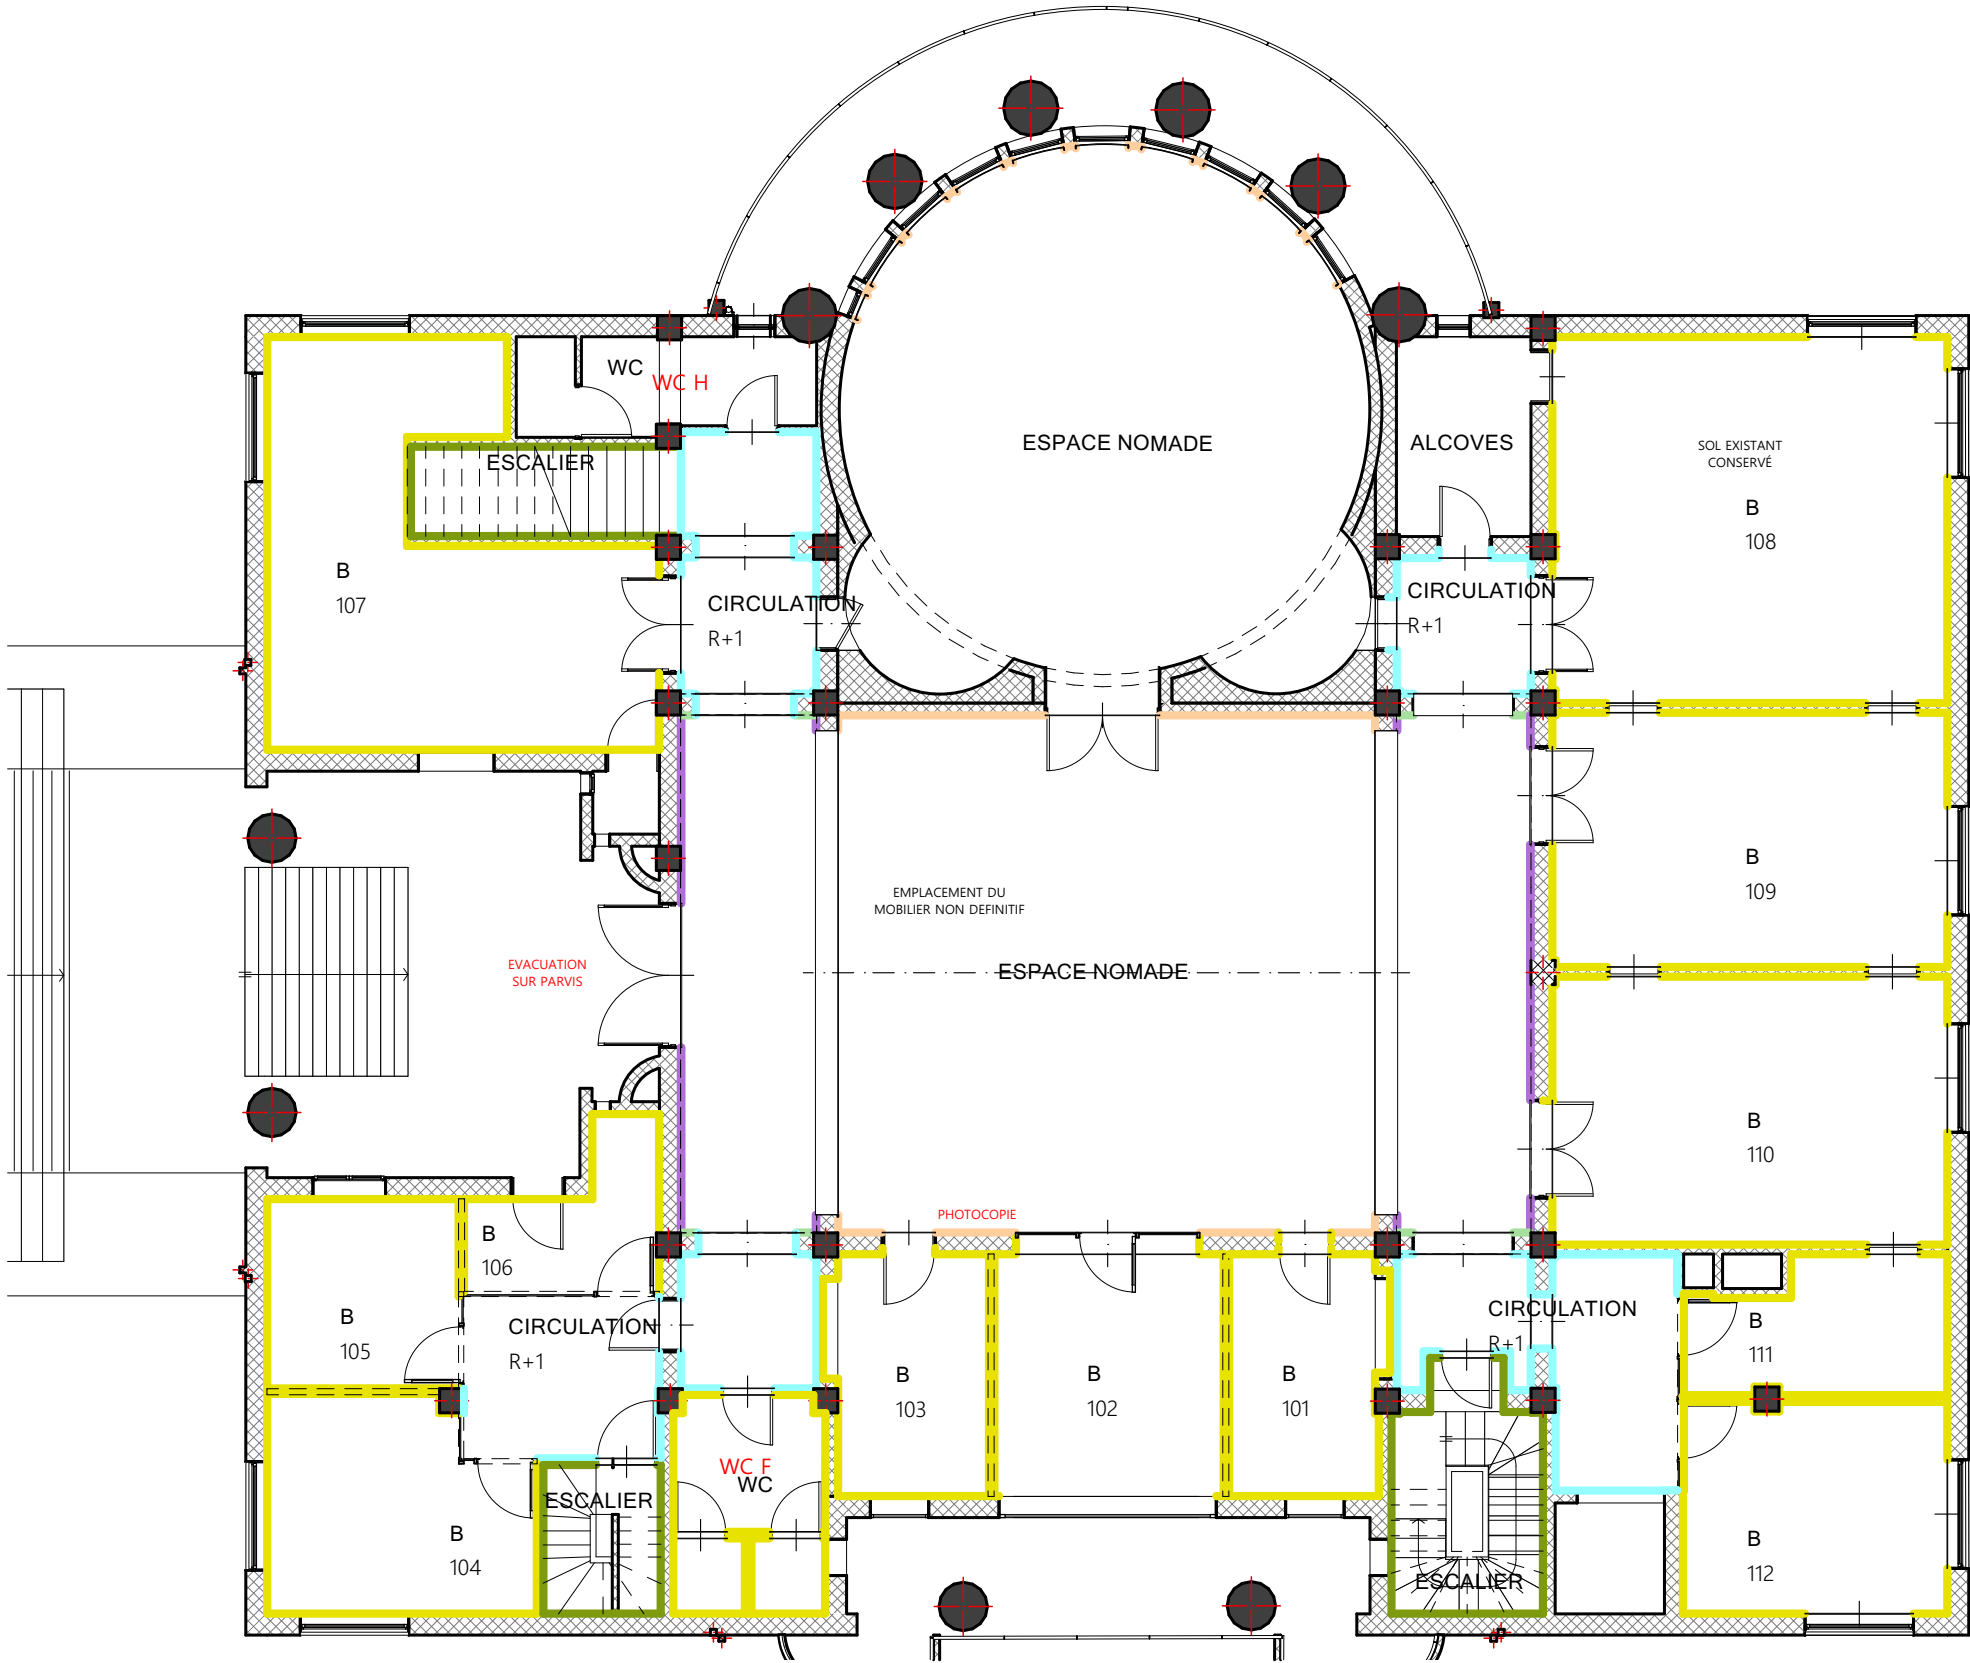

LEGENDE REVETEMENTS MUR GENERAL 0>1.05 PAR NIVEAUX			
Nom d'étage d'implantation	Symbole	Fabricant	Modèle
N 01			
		Chromatic	CH2 0165 Beige quartz
		Chromatic	CH2 0200 Beige statue
		Chromatic	CH2 0740 Vert tibet
		Chromatic	CH2 0805 Vert bembo
		Chromatic	CH2 0872 Gold vendée
		Chromatic	CH2 0934 Marron indre

1.

N 01

1:125


MARCHE N°2538N02PAN
2 Place Saint-Pierre
38217 VIENNE

Maître d'ouvrage :
Chambre de Commerce et d'industrie
de Nord-Isère
2, Place Saint Pierre Vienne 38217

Maître d'oeuvre :
Atelier A.P.I. S.A.R.L.
M. Antoine LECOMTE & M. Antoine LECOMTE
3 Rue Auguste Houzeau
76000 ROUEN

Atelier A.P.I.

3 rue Auguste Houzeau
76000 ROUEN
SARL au capital social de 5000 €
N°SIRET: 840 620 123 - RCS ROUEN
APE: 7113Z - PA: FR 23 808520158

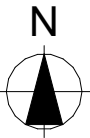

Echelle(s) :
1:125, 1:1
N° de projet :
22T03


Format :
A3

Date :
25/06/2026

Révision :
Ind 06

N° de plan :
PRO.9.3

Titre :
PLAN R+1 PARACHEVEMENT MURS PEINTURE de C

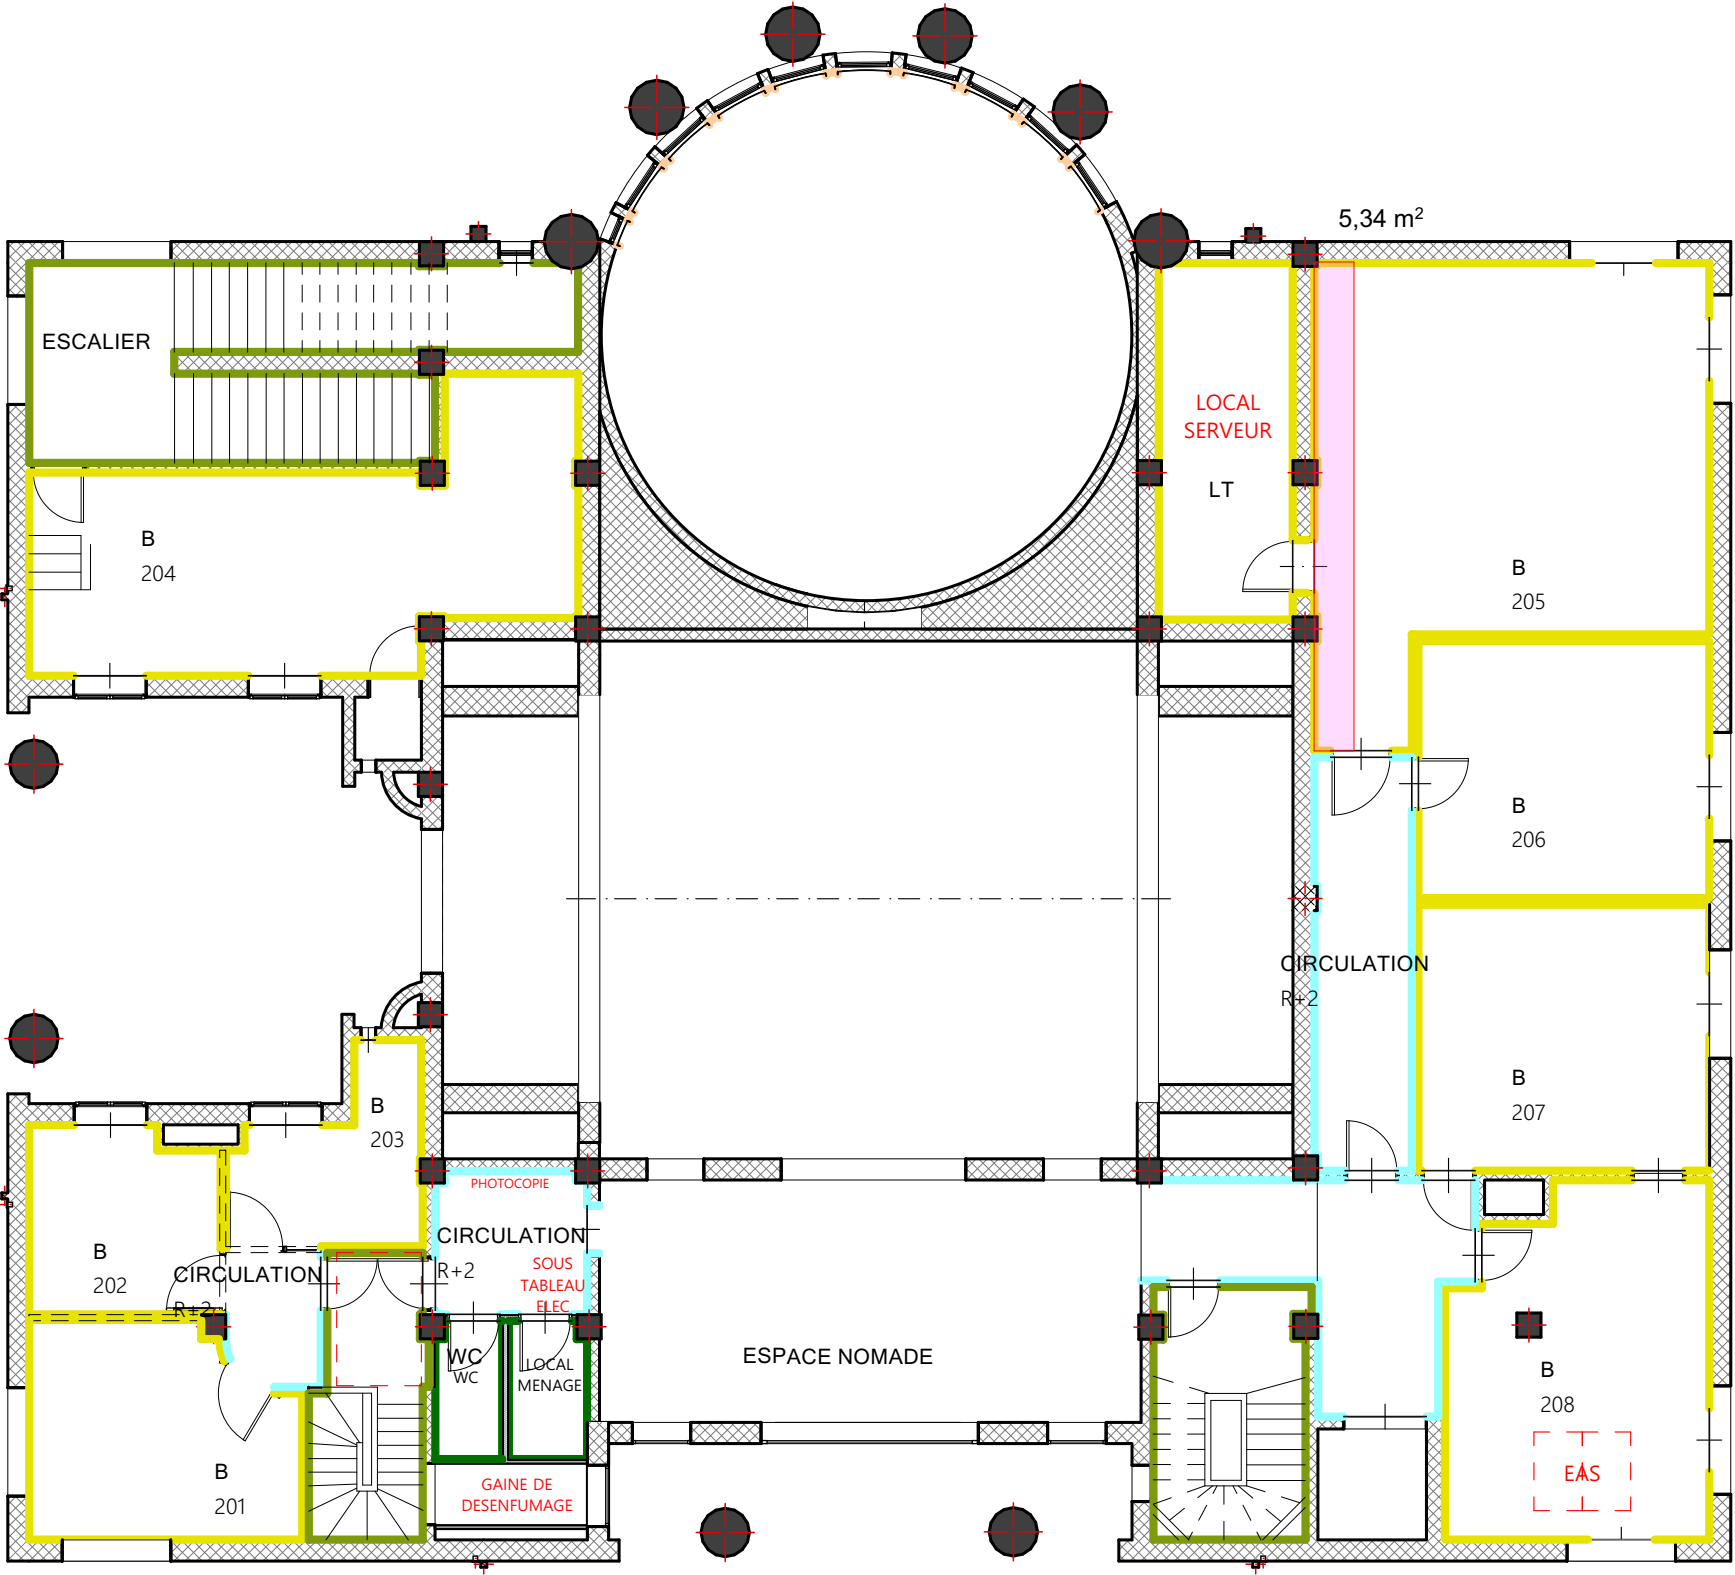

LEGENDE REVETEMENTS MUR GENERAL 0>1.05 PAR NIVEAUX			
Nom d'étage d'implantation	Symbole	Fabricant	Modèle
N 03		Chromatic	CH2 0200 Beige statue
		Chromatic	CH2 0797 Beige plage
		Chromatic	CH2 0805 Vert bembo
		Chromatic	CH2 0934 Marron indre

2.

N 02

1:125


MARCHE N°2538N02PAN
2 Place Saint-Pierre
38217 VIENNE

Maître d'ouvrage :
Chambre de Commerce et d'industrie
de Nord-Isère
2, Place Saint Pierre Vienne 38217

Maître d'oeuvre :
Atelier A.P.I. S.A.R.L.
M. Antoine LECOMTE & M. Antoine LECOMTE
3 Rue Auguste Houzeau
76000 ROUEN

Atelier A.P.I.

3 rue Auguste Houzeau
76000 ROUEN
SARL au capital social de 5000 €
N°SIREN: 840 620 123 - RCS ROUEN
APE: 7113Z - PA: FR 23 808520158

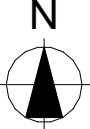

Echelle(s) :
1:125, 1:1
N° de projet :
22T03


Format :
A3

Date :
25/06/2026

Révision :
Ind 06

N° de plan :
PRO.9.4

Titre :
PLAN R+2 PARACHEVEMENT MURS PEINTURE de C

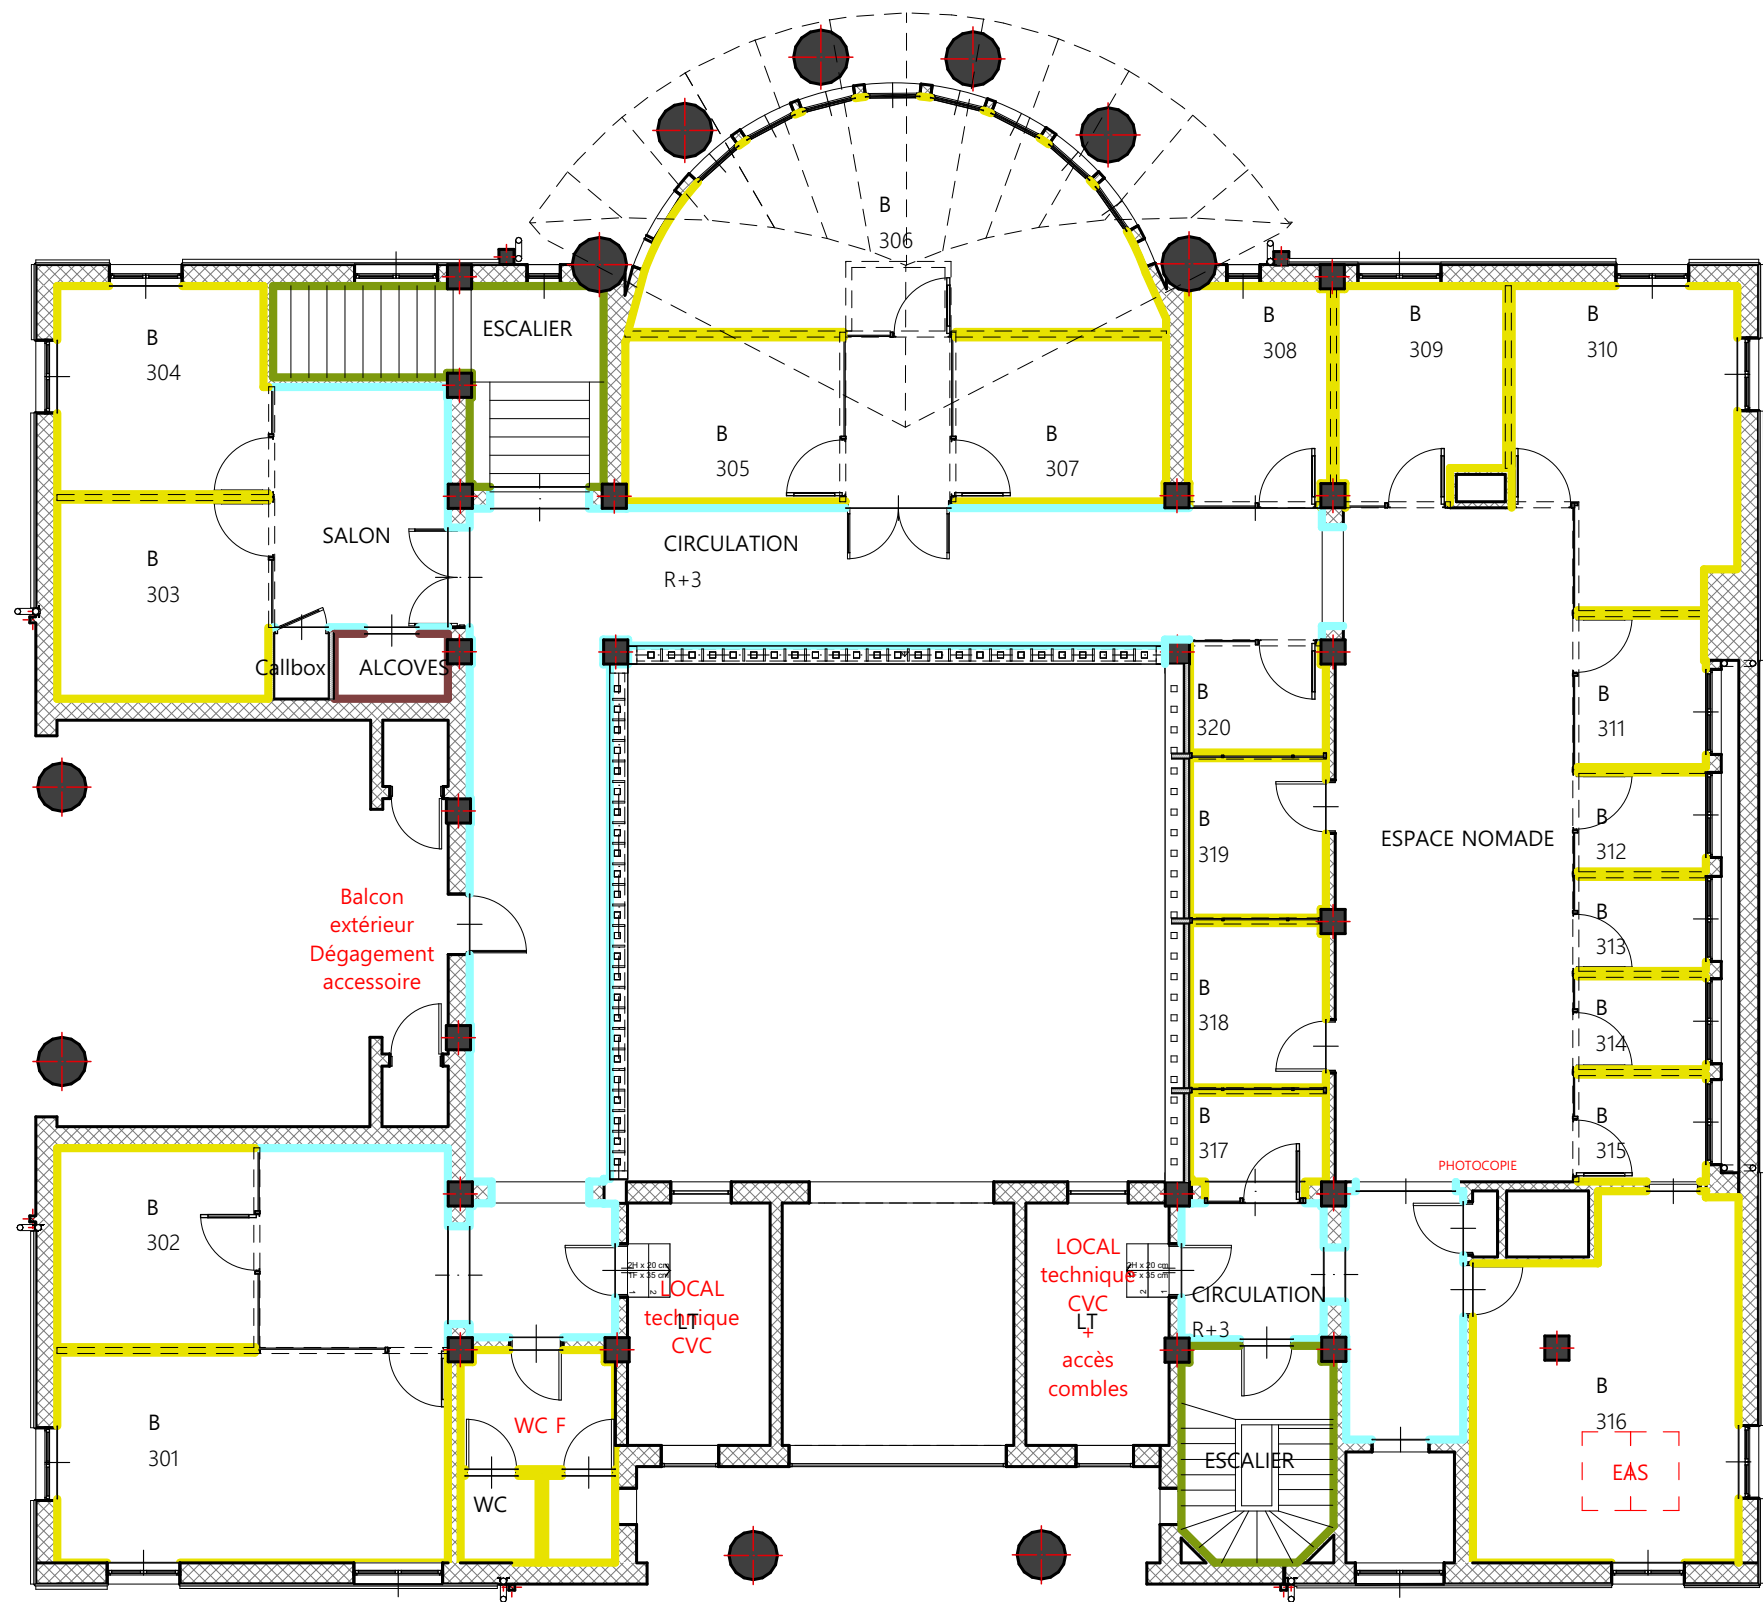

LEGENDE REVETEMENTS MUR GENERAL 0>1.05 PAR NIVEAUX			
Nom d'étage d'implantation	Symbole	Fabricant	Modèle
		Chromatic	CH2 0200 Beige statue
		Chromatic	CH2 0805 Vert bembo
		Chromatic	CH2 0884 Brun bohème
		Chromatic	CH2 0934 Marron indre

3.

N 03

1:125


MARCHE N°2538N02PAN
2 Place Saint-Pierre
38217 VIENNE

Maître d'ouvrage :
Chambre de Commerce et d'industrie
de Nord-Isère
2, Place Saint Pierre Vienne 38217

Maître d'oeuvre :
Atelier A.P.I. S.A.R.L.
M. Antoine LECOMTE & M. Antoine LECOMTE
3 Rue Auguste Houzeau
76000 ROUEN

Atelier A.P.I.

3 rue Auguste Houzeau
76000 ROUEN
SARL au capital social de 5000 €
N°SIREN: 840 620 123 - RCS ROUEN
APE: 7113Z - TVA: FR 23 808520158

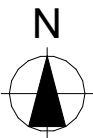

Echelle(s) :
1:125, 1:1
N° de projet :
22T03

Format :
A3

Date :
25/06/2026

Révision :
Ind 06

N° de plan :
PRO.9.5

Titre :
PLAN R+3 PARACHEVEMENT MURS PEINTURE de C

LEGENDE REVETEMENTS MUR GENERAL 0 - 1.05			
Symbole	Fabricant	Modèle	Superficie
	Chromatic	CH2 0165 Beige quartz	42,32
	Chromatic	CH2 0198 Rose germaudrée	22,69
	Chromatic	CH2 0200 Beige statue	899,36
	Chromatic	CH2 0515 Violet albatros	16,24
	Chromatic	CH2 0615 Bleu luzien	11,48
	Chromatic	CH2 0740 Vert tibet	63,31
	Chromatic	CH2 0797 Beige plage	253,75
	Chromatic	CH2 0805 Vert bembo	191,07
	Chromatic	CH2 0872 Gold vendée	36,79
	Chromatic	CH2 0884 Brun bohème	19,37
	Chromatic	CH2 0934 Marron indre	158,89
	Mercadier	Minéral 000 Couleur Boumian	18,99
			1 734,26 m²

MARCHE N°2538N02PAN 2 Place Saint-Pierre 38217 VIENNE			Maître d'ouvrage : Chambre de Commerce et d'industrie de Nord-Isère 2, Place Saint Pierre Vienne 38217			Maître d'oeuvre : Atelier A.P.I. S.A.R.L. M. Antoine LECOMTE & M. Antoine LECOMTE 3 Rue Auguste Houzeau 76000 ROUEN		
Atelier API 3 rue Auguste Houzeau 76000 ROUEN SARL au capital social de 5000 € N°SIREN: 808620158 - RCS ROUEN APE: 7111Z - TVA: FR 23 808620158	N 	Echelle(s) : 1:1	Format : A3	Date : 25/06/2026	Révision : Ind 06	N° de plan : PRO.9.6		
		N° de projet : 22T03	Titre : QUANTITÉES					