


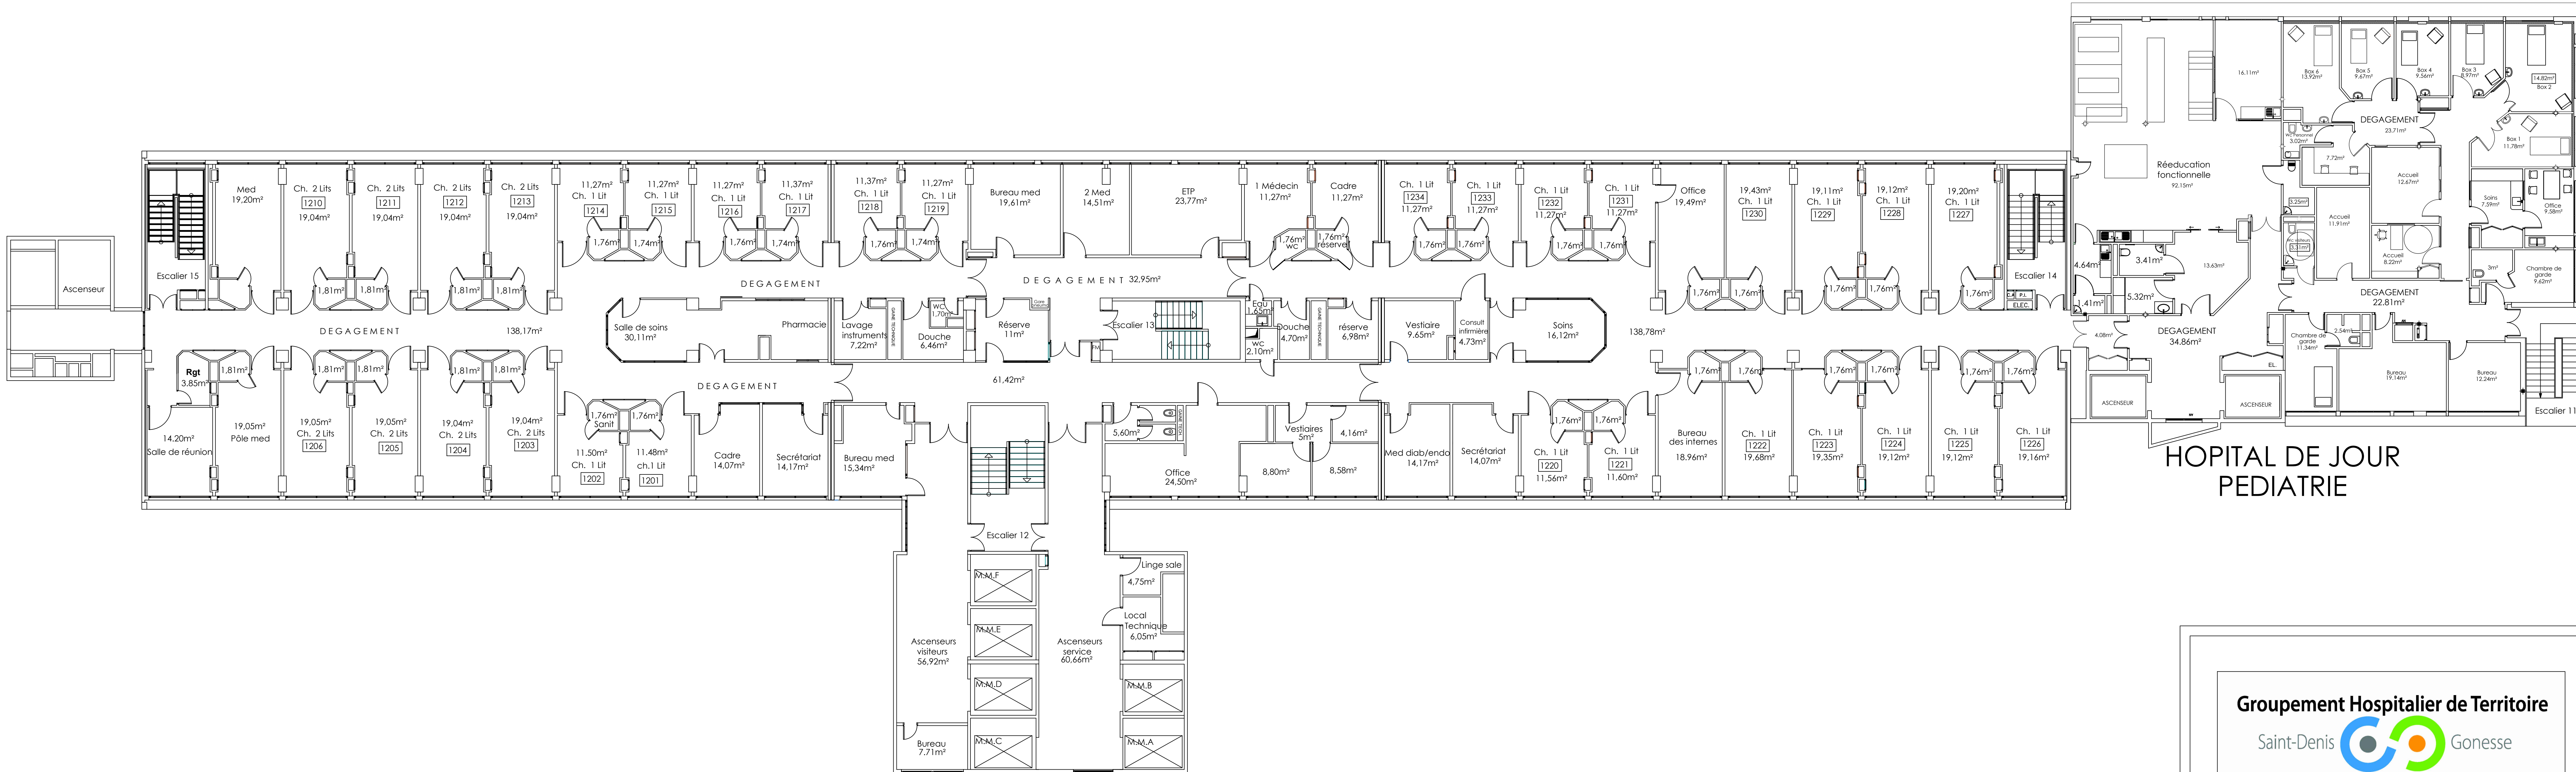

HOPITAL DE JOUR PEDIATRIE

Groupement Hospitalier de Territoire
Saint-Denis Gonesse
Plaine de France

2, RUE DU DOCTEUR DELAFONTAINE
93205 SAINT-DENIS CEDEX

HOPITAL DELAFONTAINE

PLAN BATIMENT B
(BLOC MEDICO-CHIRURGICAL)
2 Em^e ETAGE

DATE : 02/01/2026	DF-B-R2	DESSINATRICE: L.OULD CHIKH
ECHELLE : 1/100		INGENIEUR : D. BAUERLE

DIRECTION DES TRAVAUX DES SERVICES
TECHNIQUES ET DE LA SECURITE