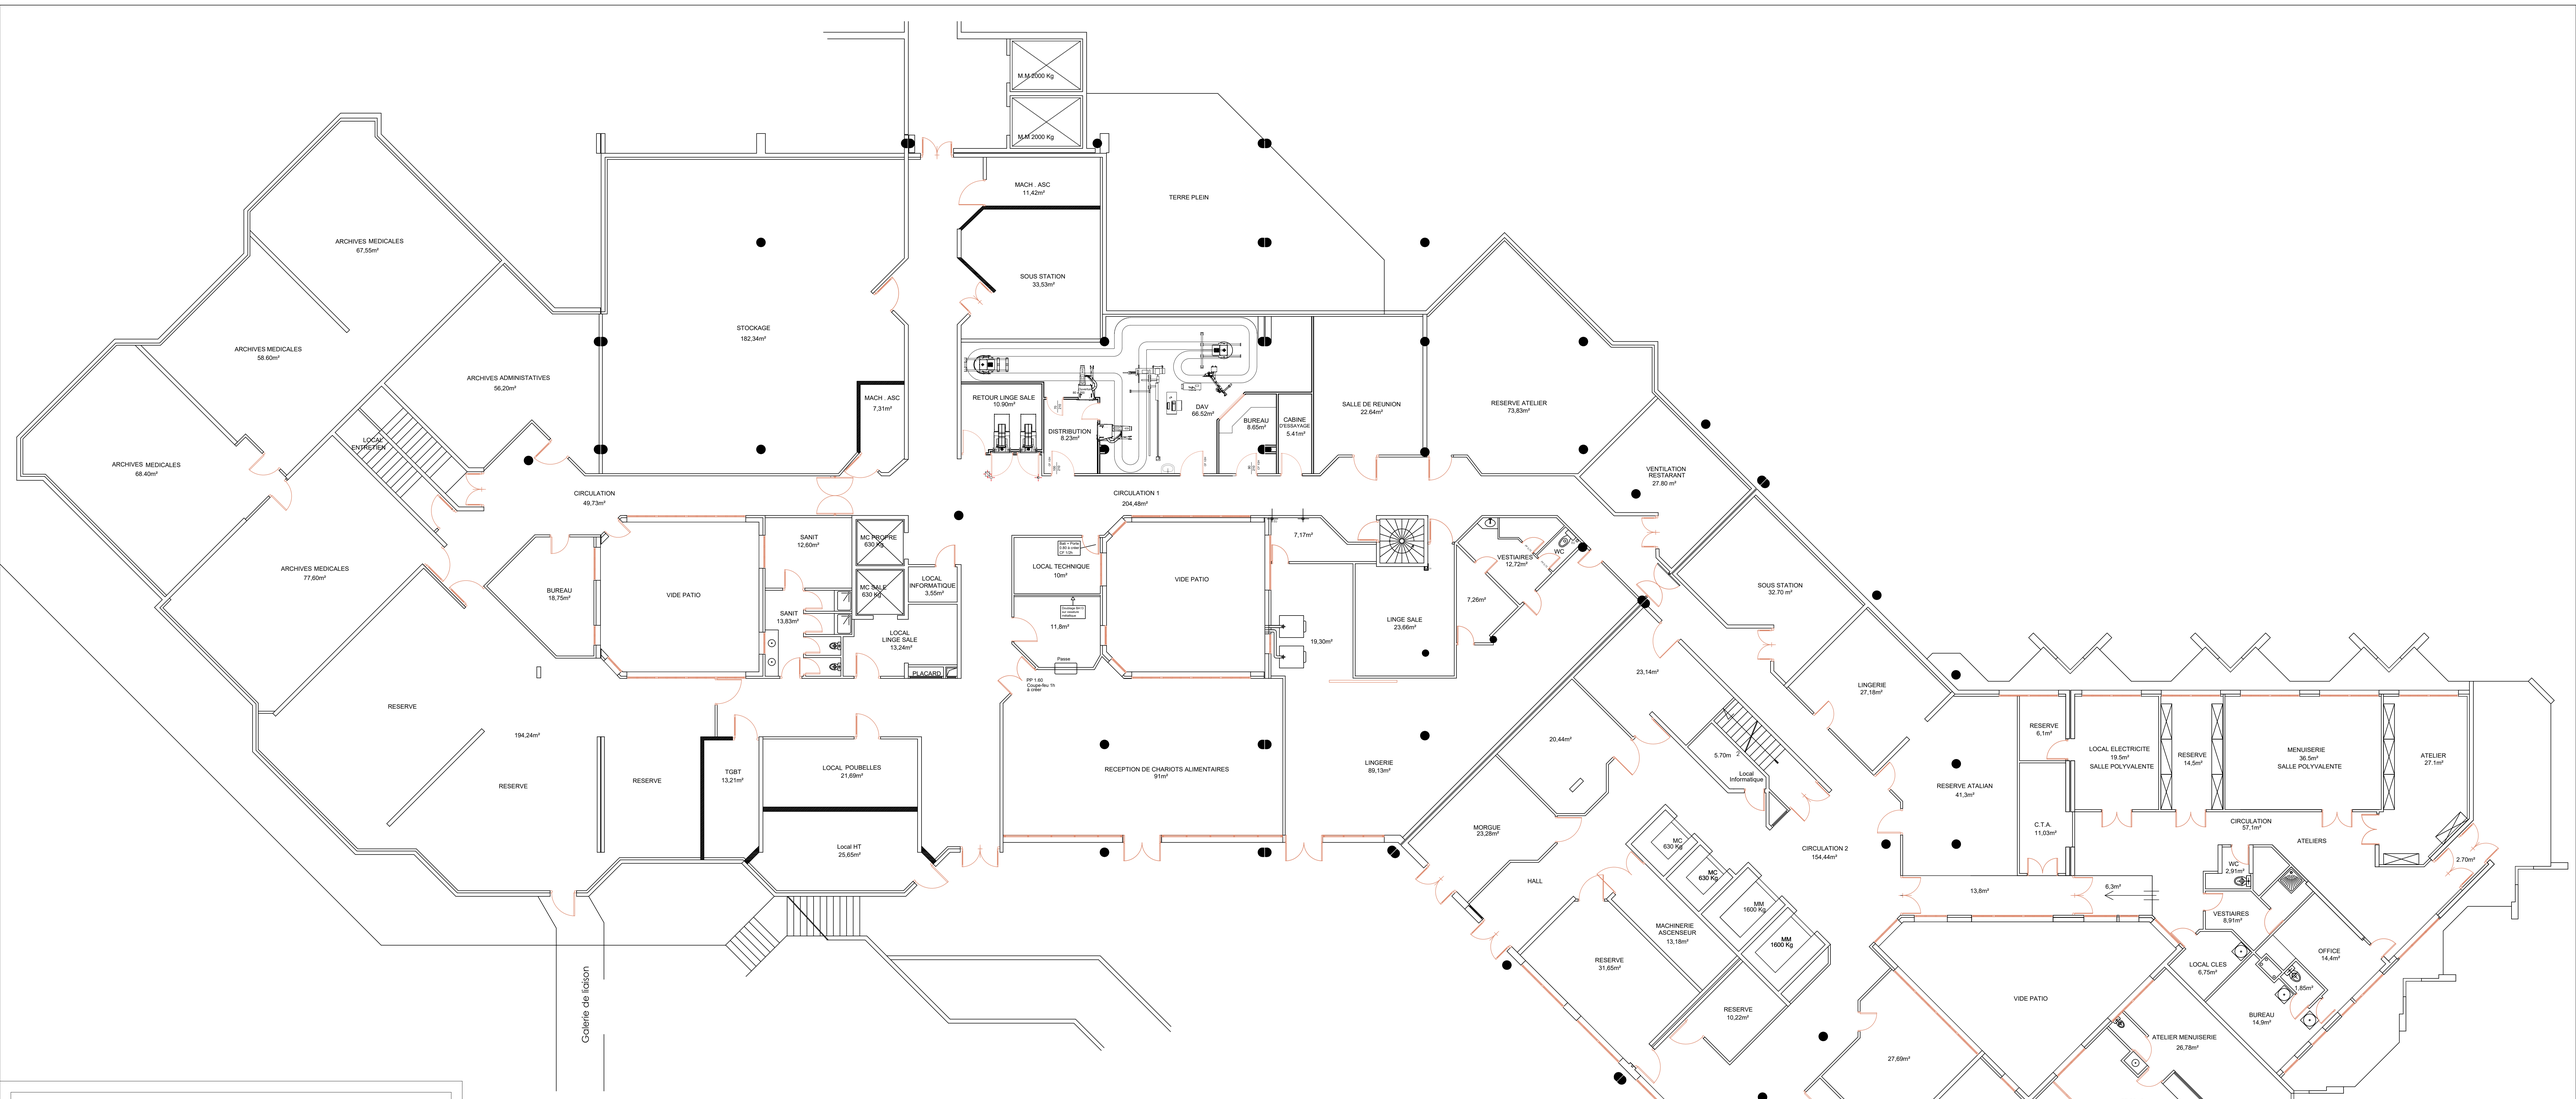

Groupement Hospitalier de Territoire
Saint-Denis Gonesse
Plaine de France

2 , RUE DU DOCTEUR DELAFONTAINE
93205 SAINT-DENIS CEDEX

HOPITAL CASANOVA

PHASE 2
REZ-DE-JARDIN

DATE : 07/04/2026	CS-C-RJ	DESSINATRICE: L.OULD CHIKH
ECHELLE : 1/100		INGENIEUR : D. BAUERLÉ

DIRECTION DES TRAVAUX DES SERVICES TECHNIQUES ET DE LA SECURITE