


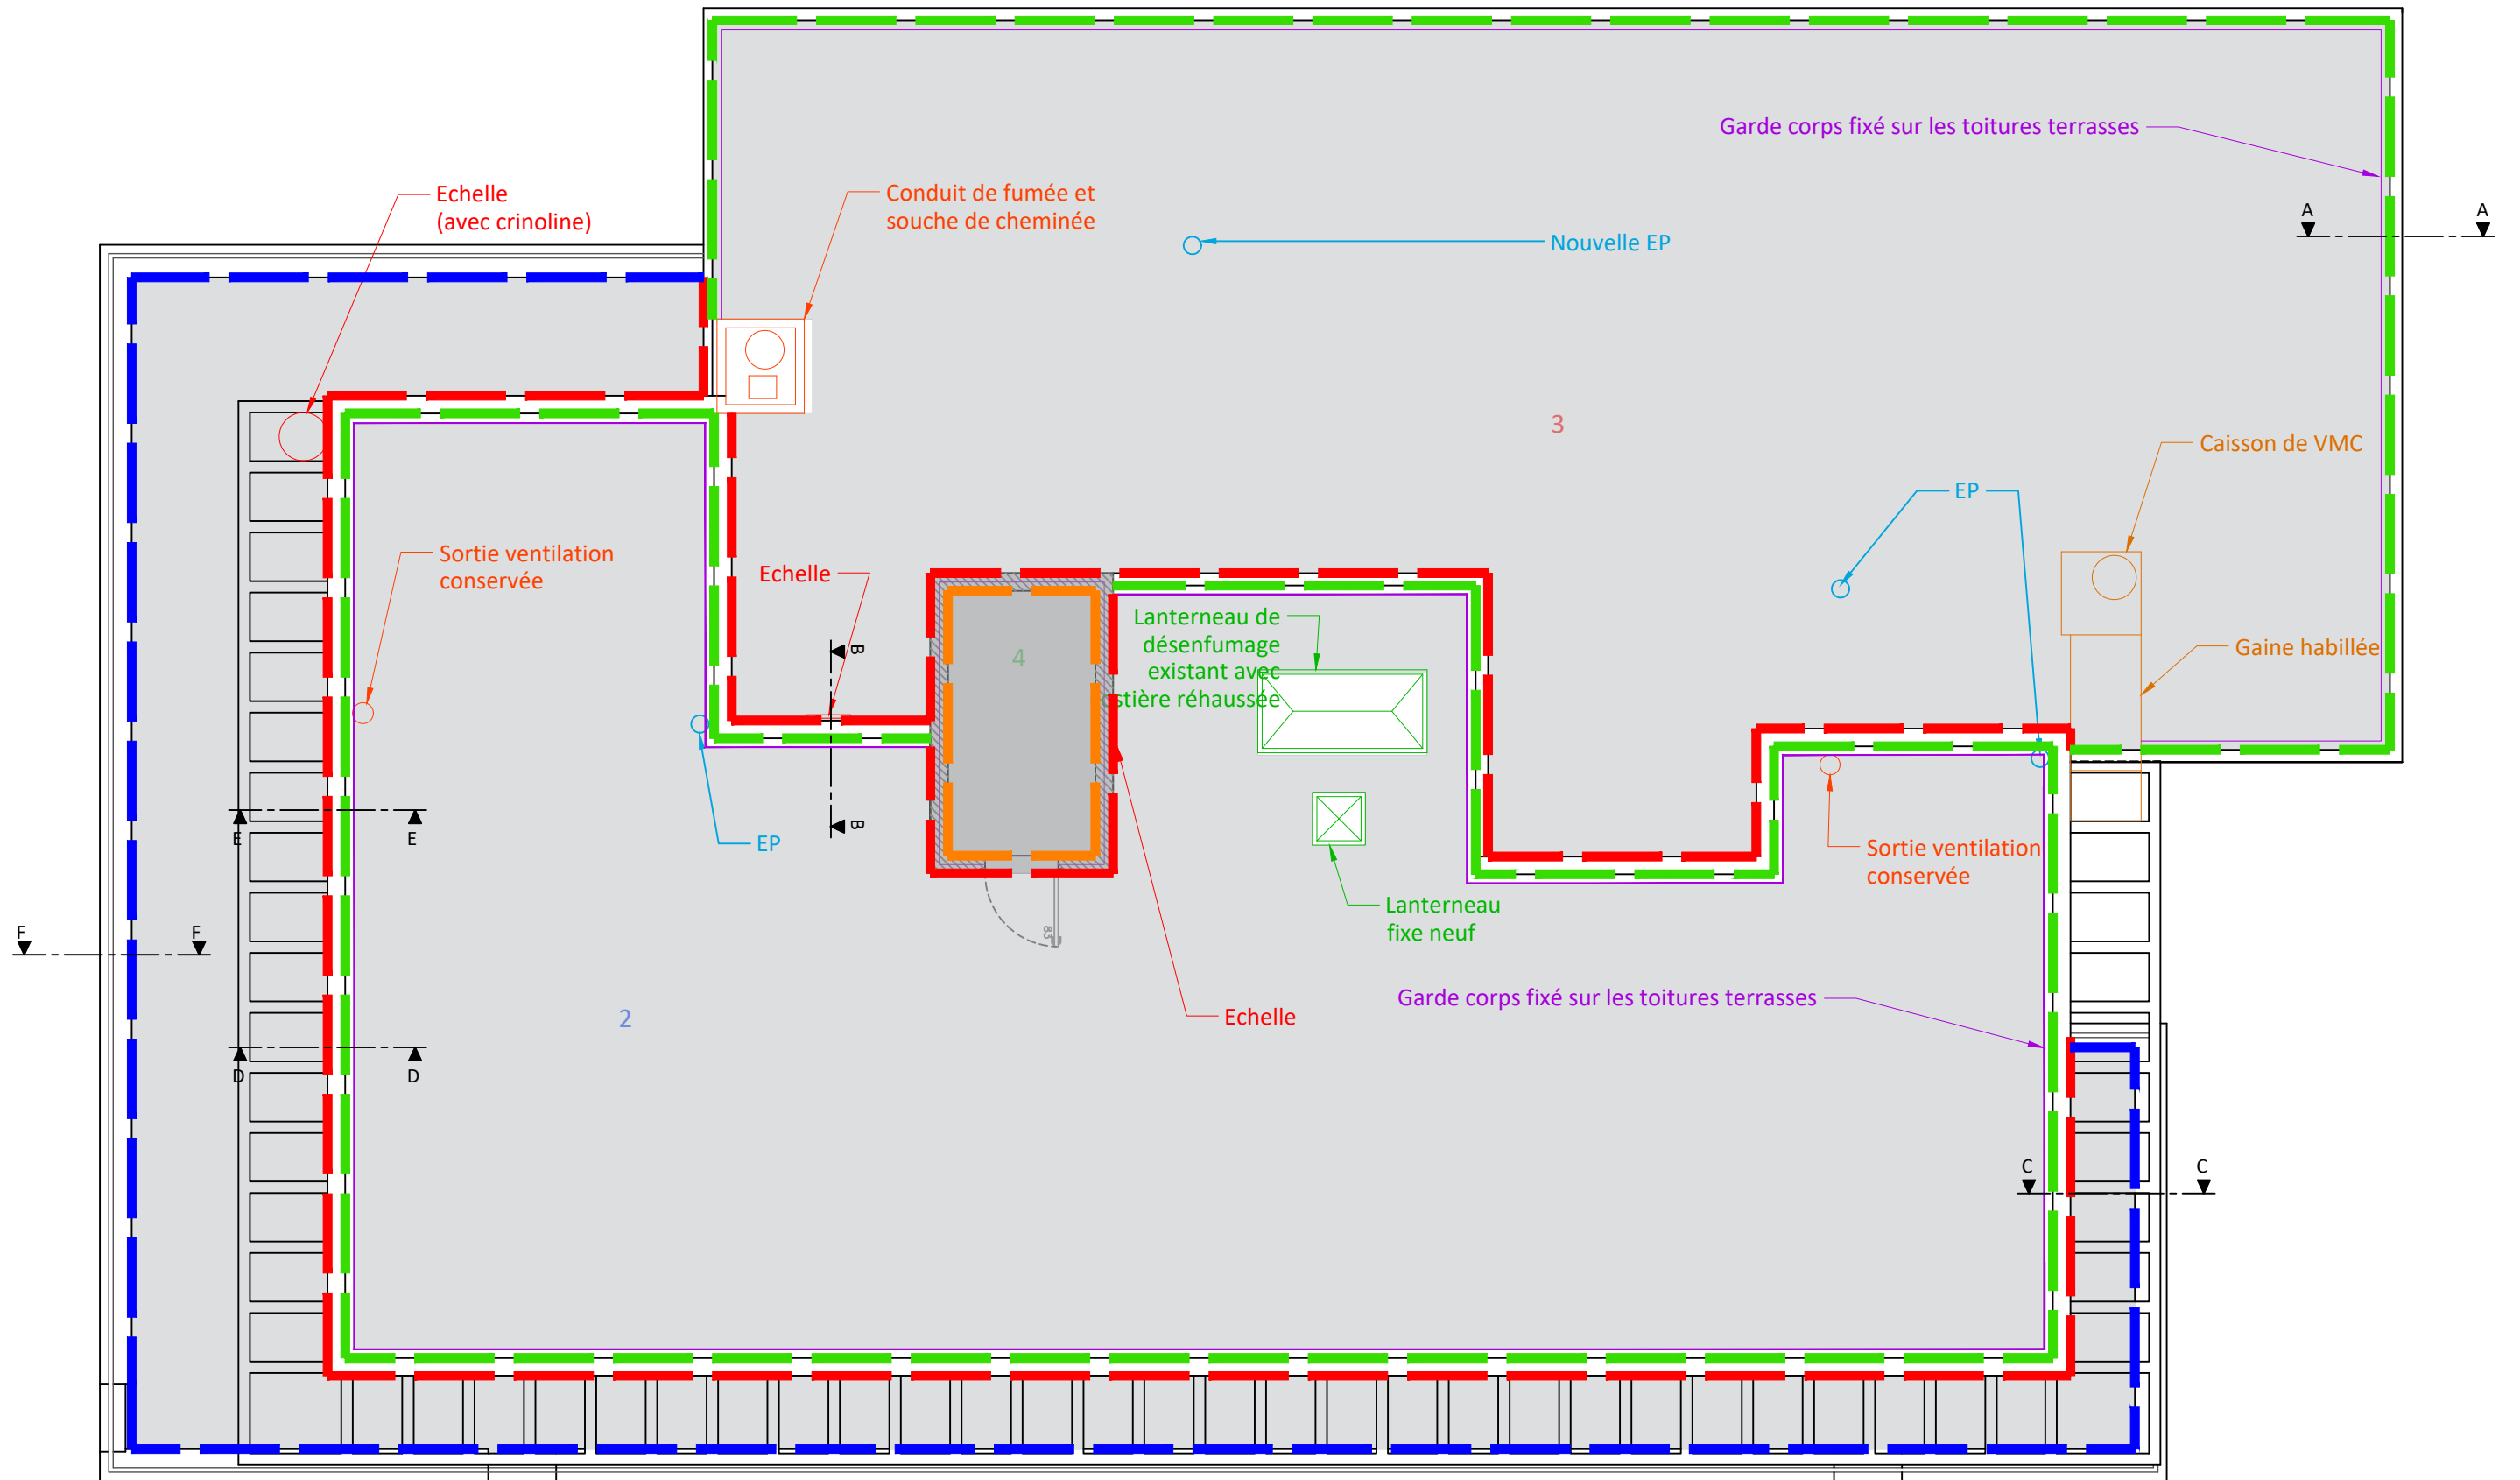

Légende :

Relevé sur acrotère béton coupe EE : ---

Relevé contre façade ITE : ---

Relevé avec réhausse acrotère
par costière et bandeau alu : ---

Traitement des rives de l'édicule : ---



AXE INGENIERIE
B.E.T. DU BATIMENT
71, Av. des Hauts de la Chaume
86280 SAINT BENOÎT
TELEPHONE : 05.49.55.45.25
axeingenierie@axeingenierie.com

DSDEN NIORT									
Etanchéité Toiture terrasse									
PLAN: Plan toiture projet								02	
Date : 06/2026		Ech. : 1:75		Dess. : JB		APS	APD	P	DOE
N° affaire : 26.04.061					Fichier : *.dwg				