



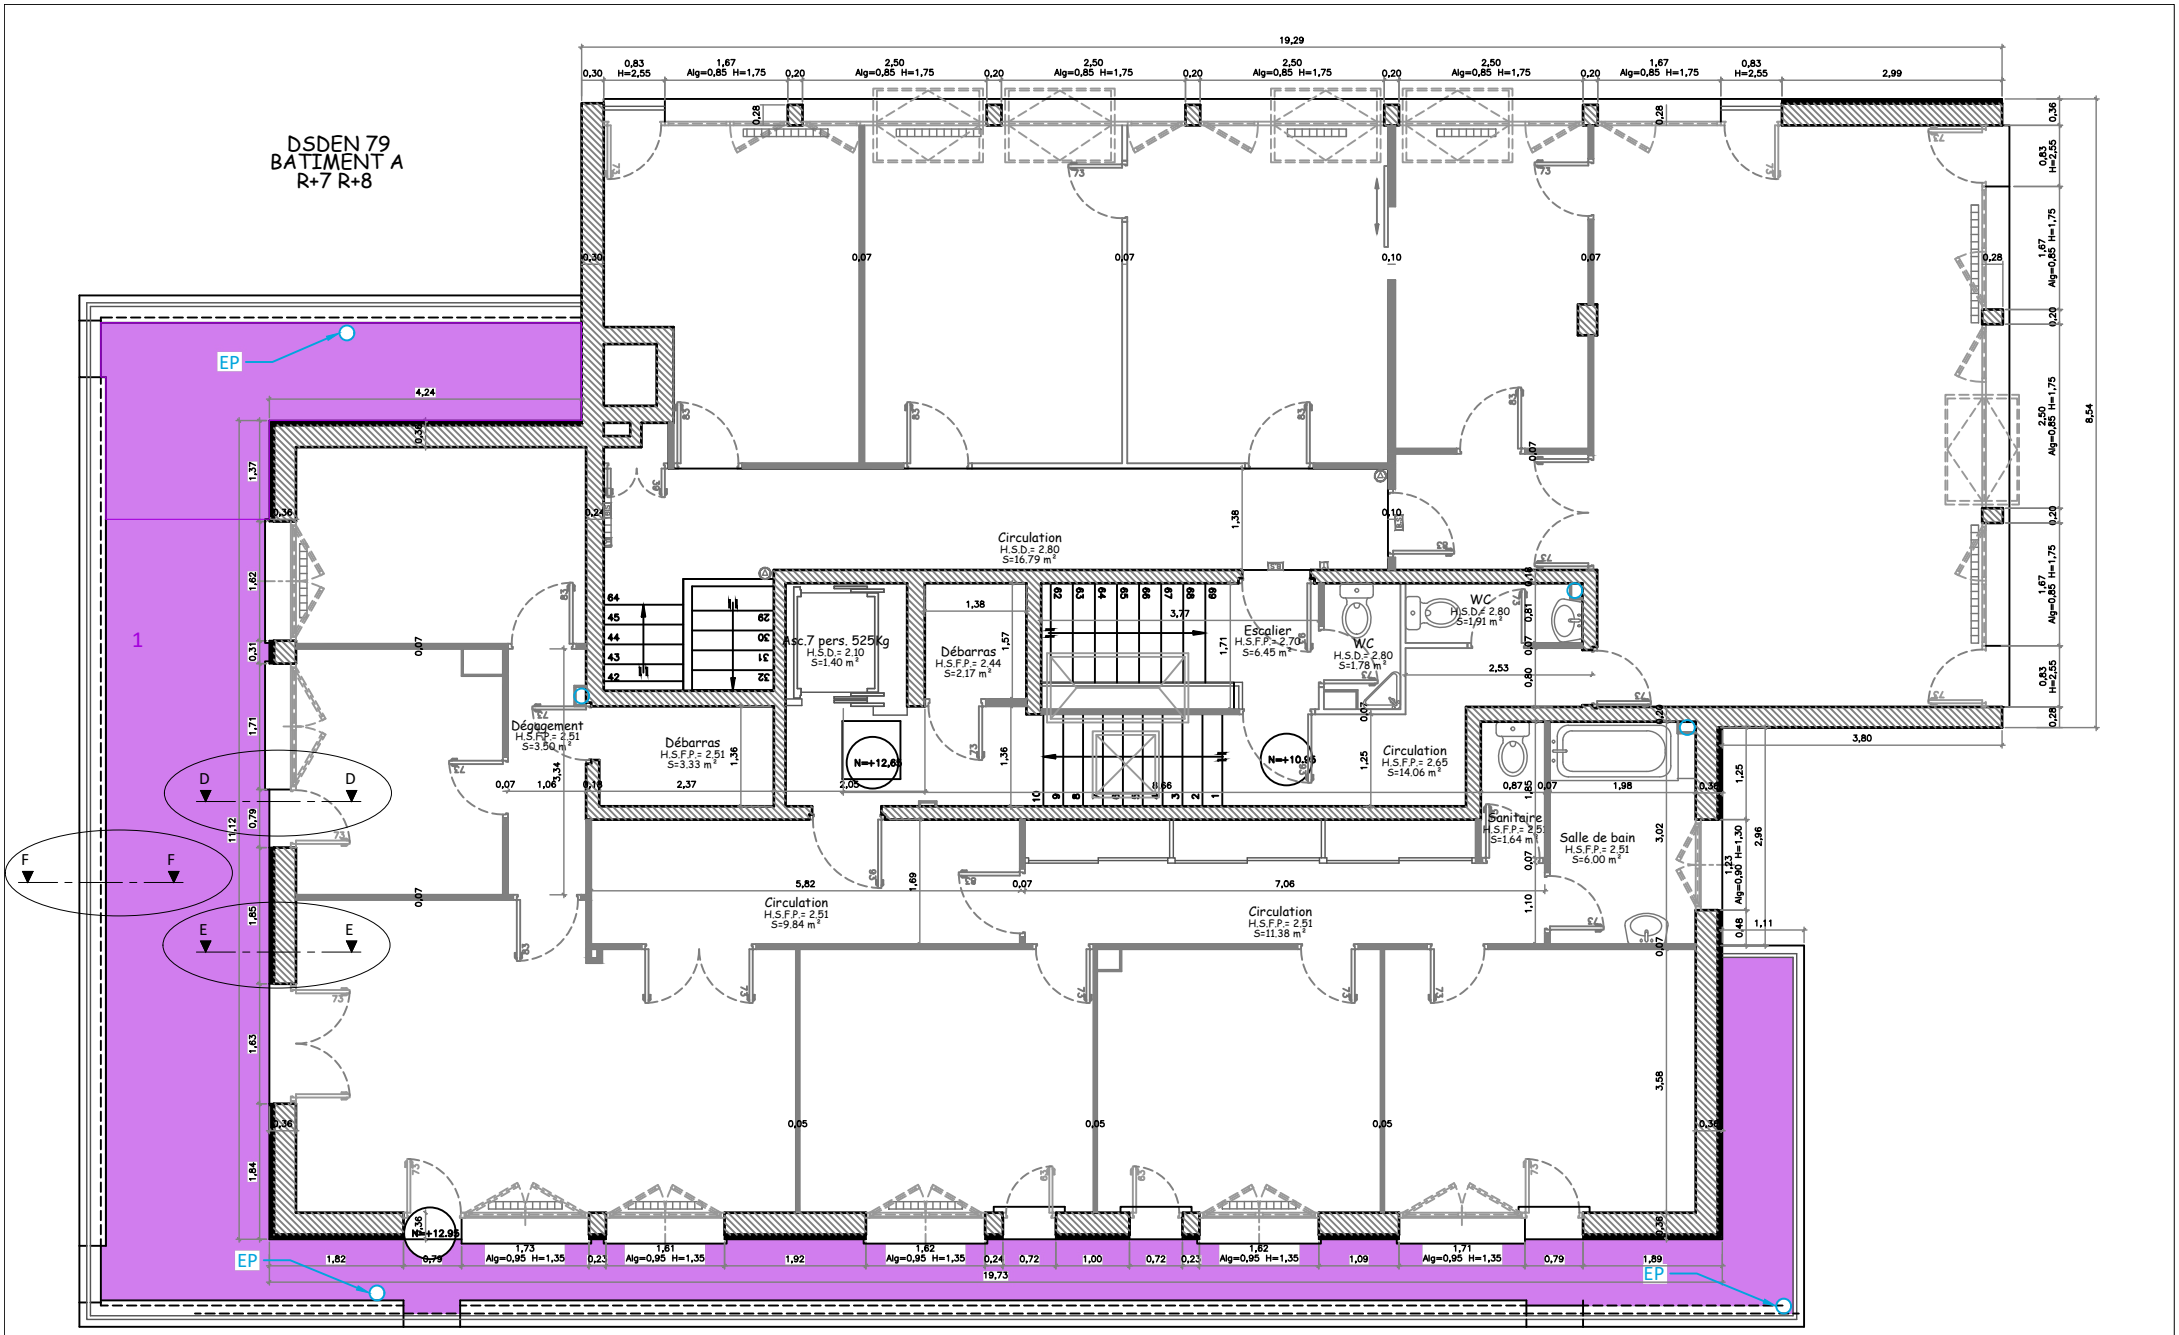


1:100

Coupe DD existant

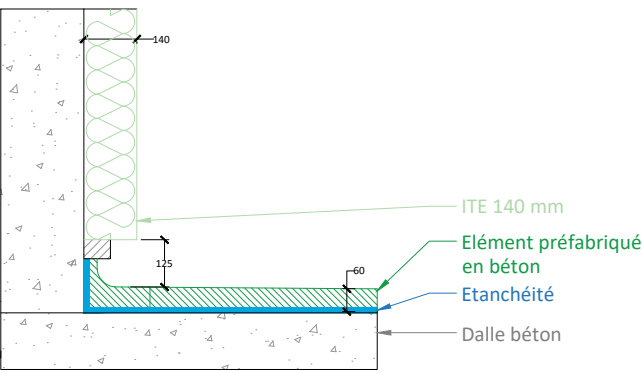


1:20

Coupe EE existant

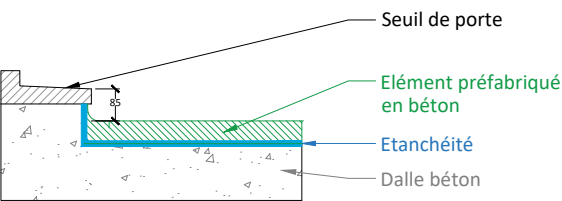


1:20

Coupe FF existant

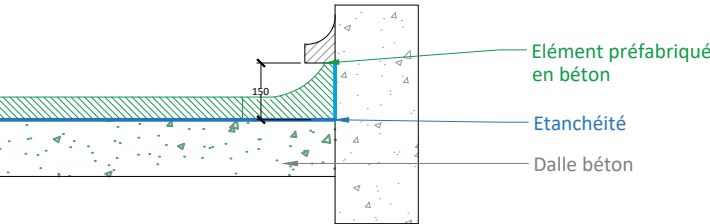


1:20

Coupe DD projet

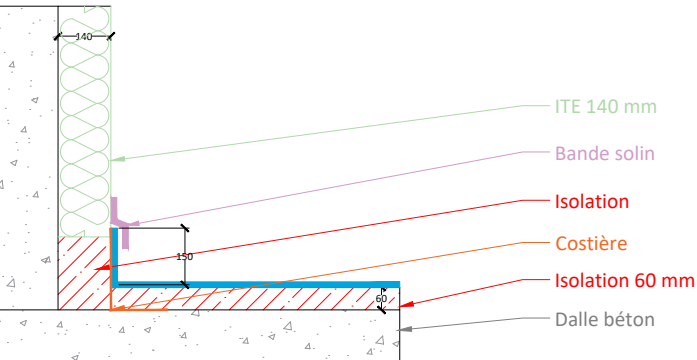


1:20

Coupe EE projet

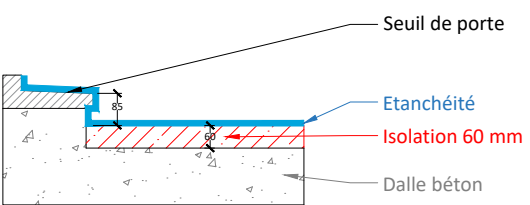

1:20

Coupe FF projet

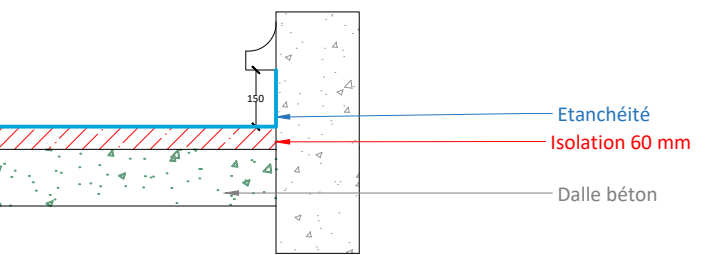

1:20



AXE INGENIERIE
B.E.T. DU BATIMENT
71, av des Hauts de la Chaume
86280 ST BENOIT
TELEPHONE : 05.49.55.45.25

RECTORAT DE POITIERS – DSDEN DE NIORT				
REFECTION ETANCHEITE DES TOITURES TERRASSES				
PLAN: Plans de coupes T1 ETCO 1				
Date : 06/2026	Ech. : 1/20 & 1/100	Dess. : SB	APS	APD
N° affaire : 26.04.061				
Fichier : Plan Coupes.dwg				