



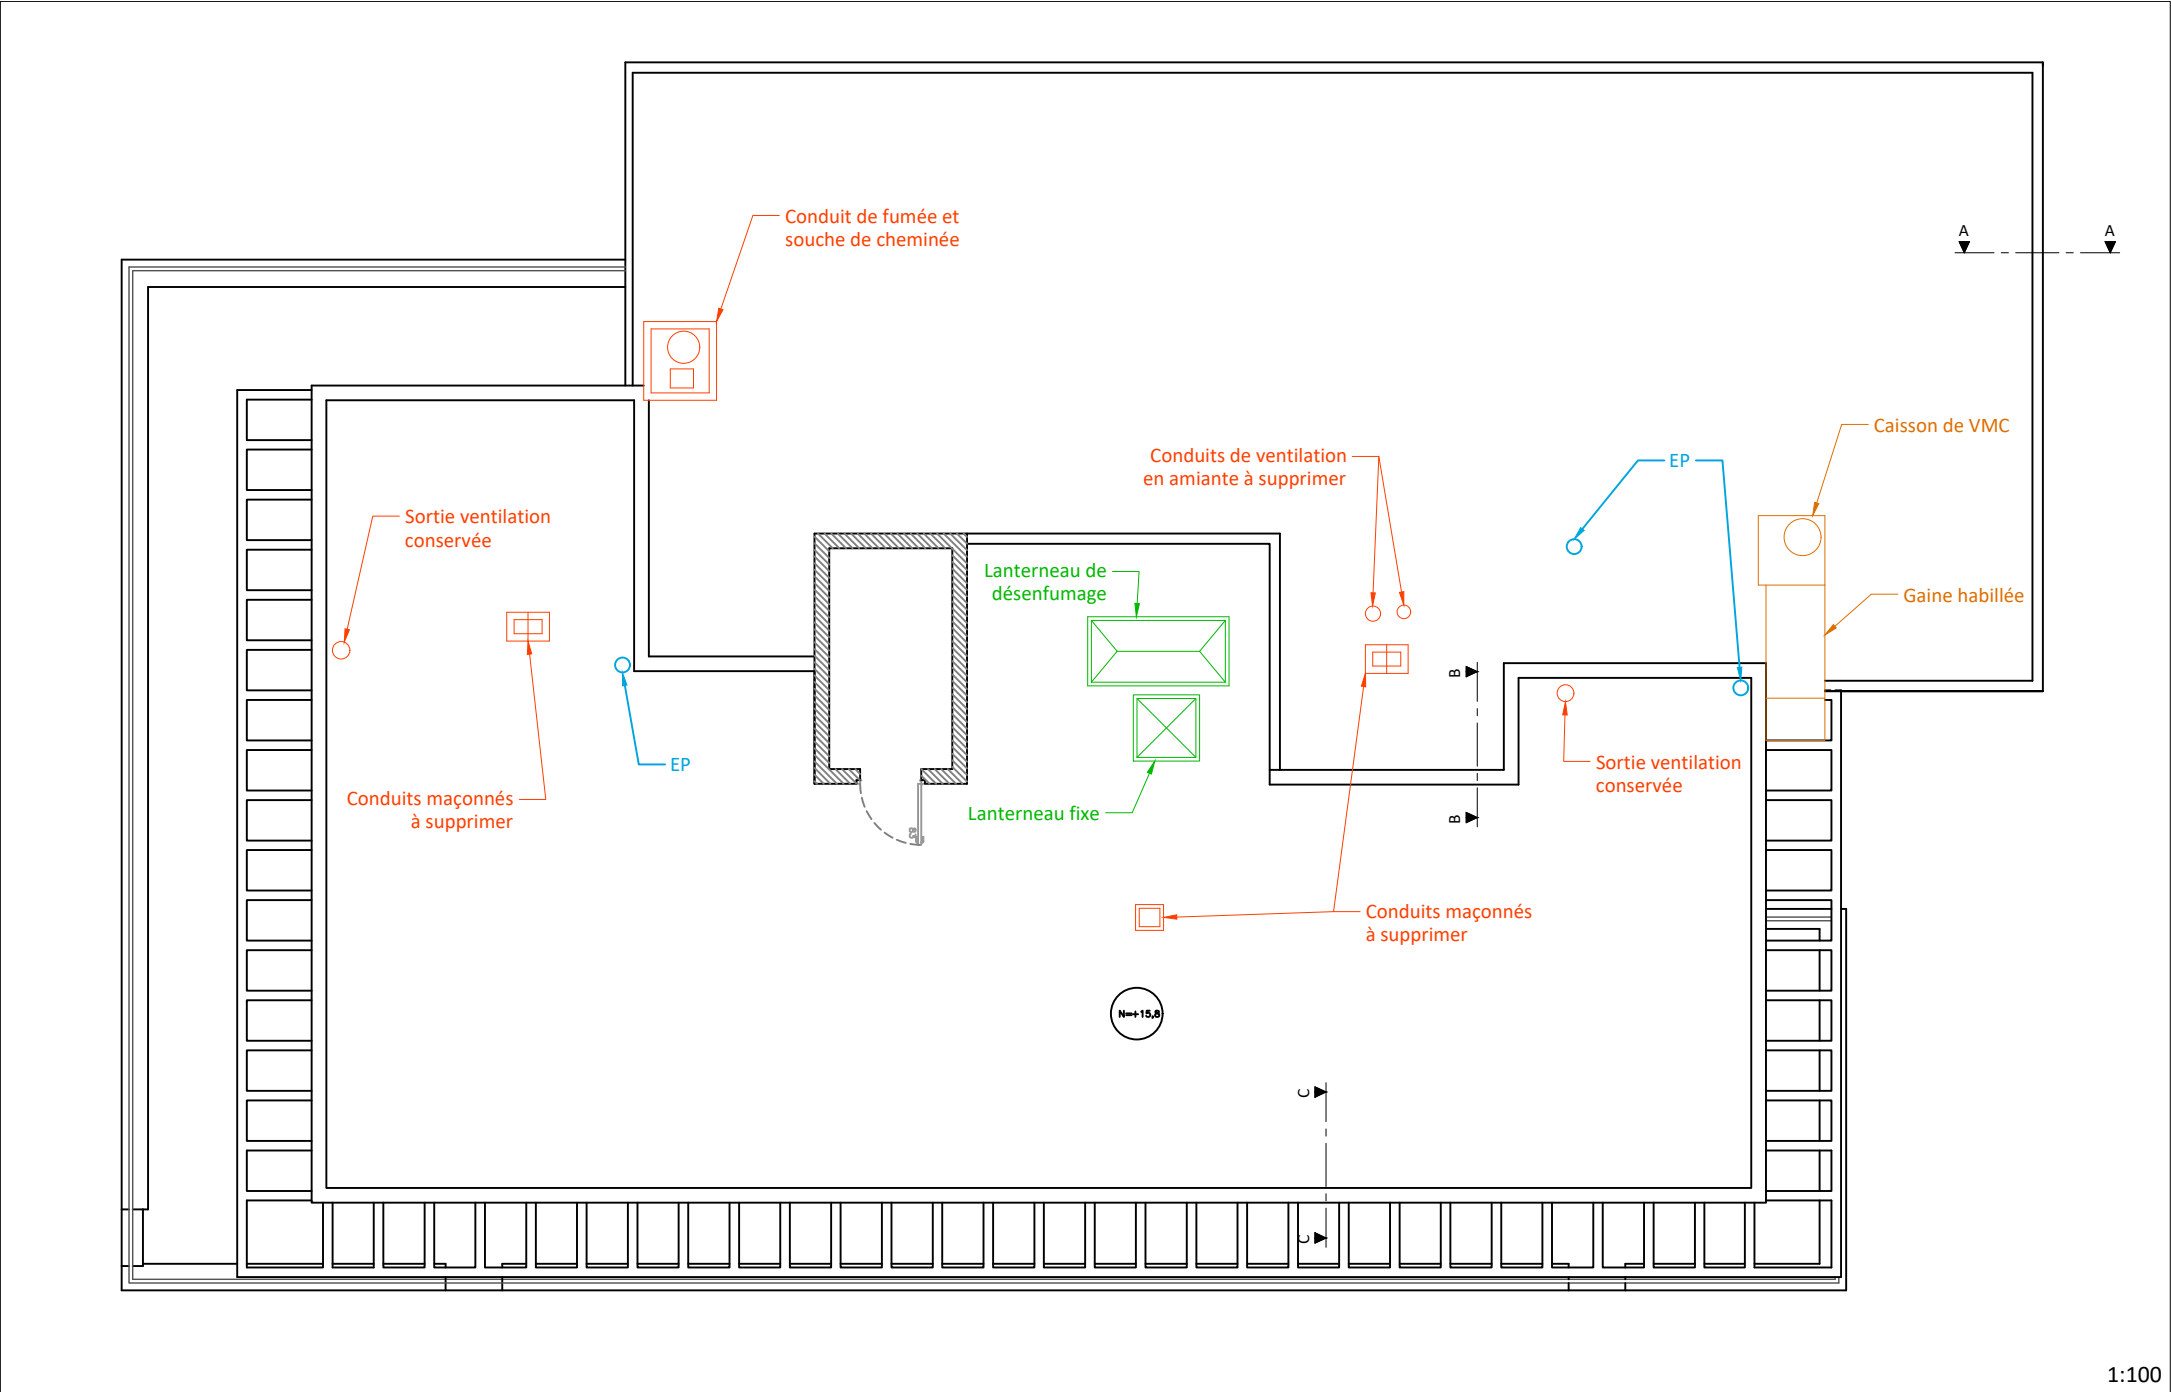


1:100


Coupe AA existant

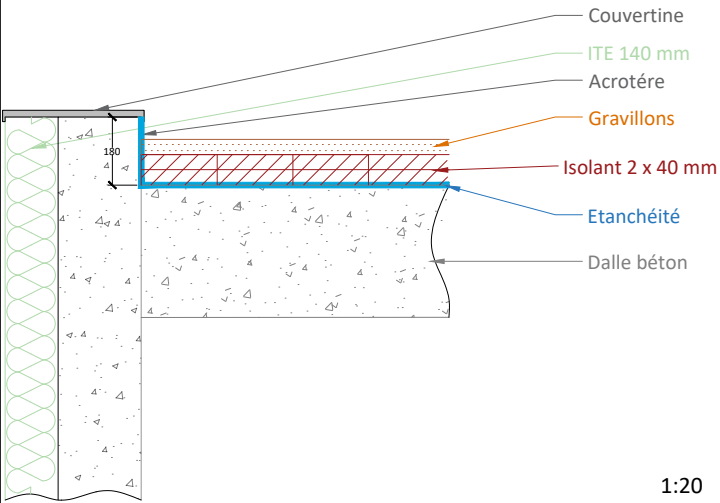


Coupe BB existant

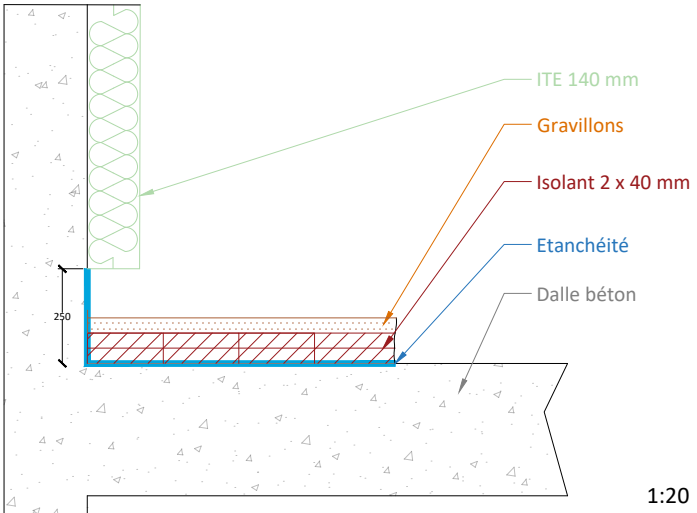


Coupe CC existant

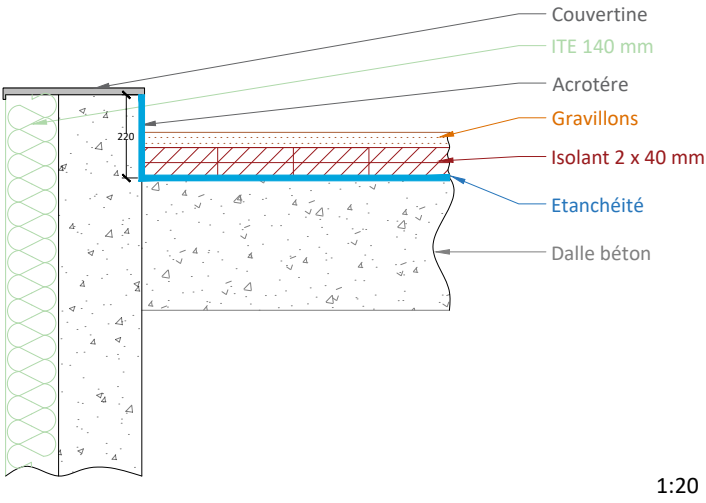


Coupe AA projet

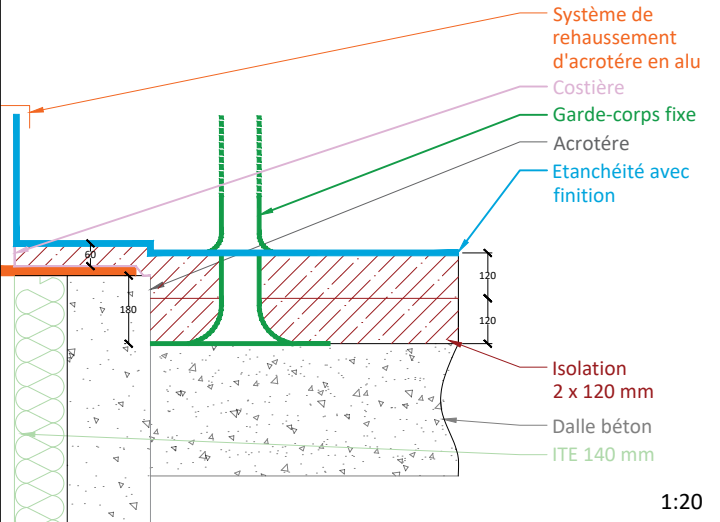

Coupe BB projet

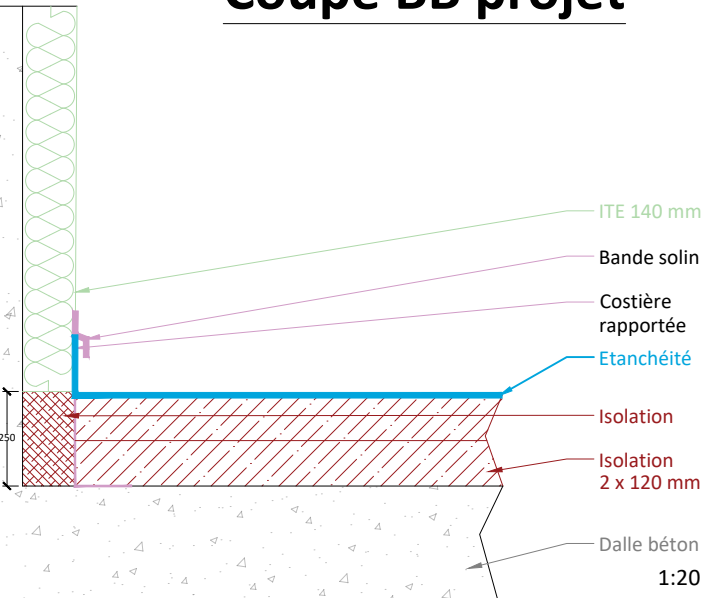

Coupe CC projet

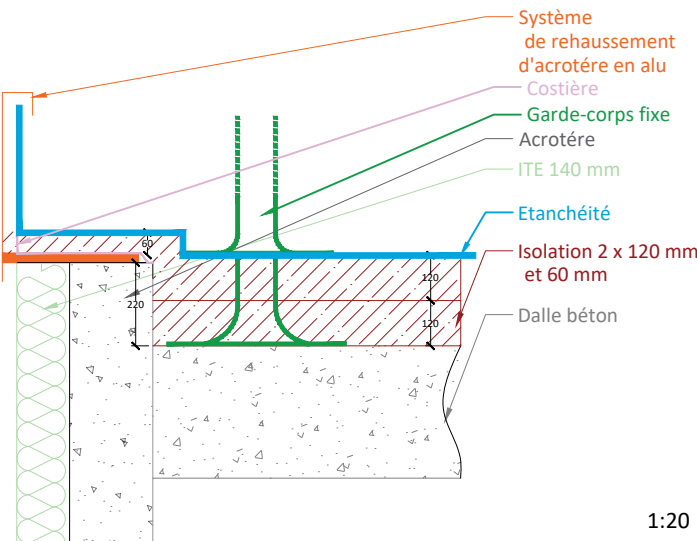

AXE INGENIERIE
B.E.T. DU BATIMENT
71, av des Hauts de la Chaume
86280 ST BENOIT
TELEPHONE : 05.49.55.45.25

RECTORAT DE POITIERS – DSDEN DE NIORT
REFECTION ETANCHEITE DES TOITURES TERRASSES

PLAN: Plans de coupes T2 & T3 ETCO2

Date : 06/2026 Ech. : 1/20 & 1/100 Dess. : SB APS APD DOE

N° affaire : 26.04.061 Fichier : Plan Coupes.dwg