

NOMENCLATURE DES ESPACES



</

NIVEAU 6 - Toiture ▼

Tour Nord (Tour de Beurre)

Grand Housteau

Tour Sud (Tour Sourde)

Pilier butant

NIVEAU 5 - Beffrois ▼

NIVEAU 4 - Grand comble ▼


NIVEAU 3 - Comble pilier butant ▼

NIVEAU 2 - Bas-côté intérieur ▼

NIVEAU 1 - Bas-côté extérieur ▼

NIVEAU 0 - Rez-de-chaussée ▼

NIVEAU -1 - Eglise basse ▼

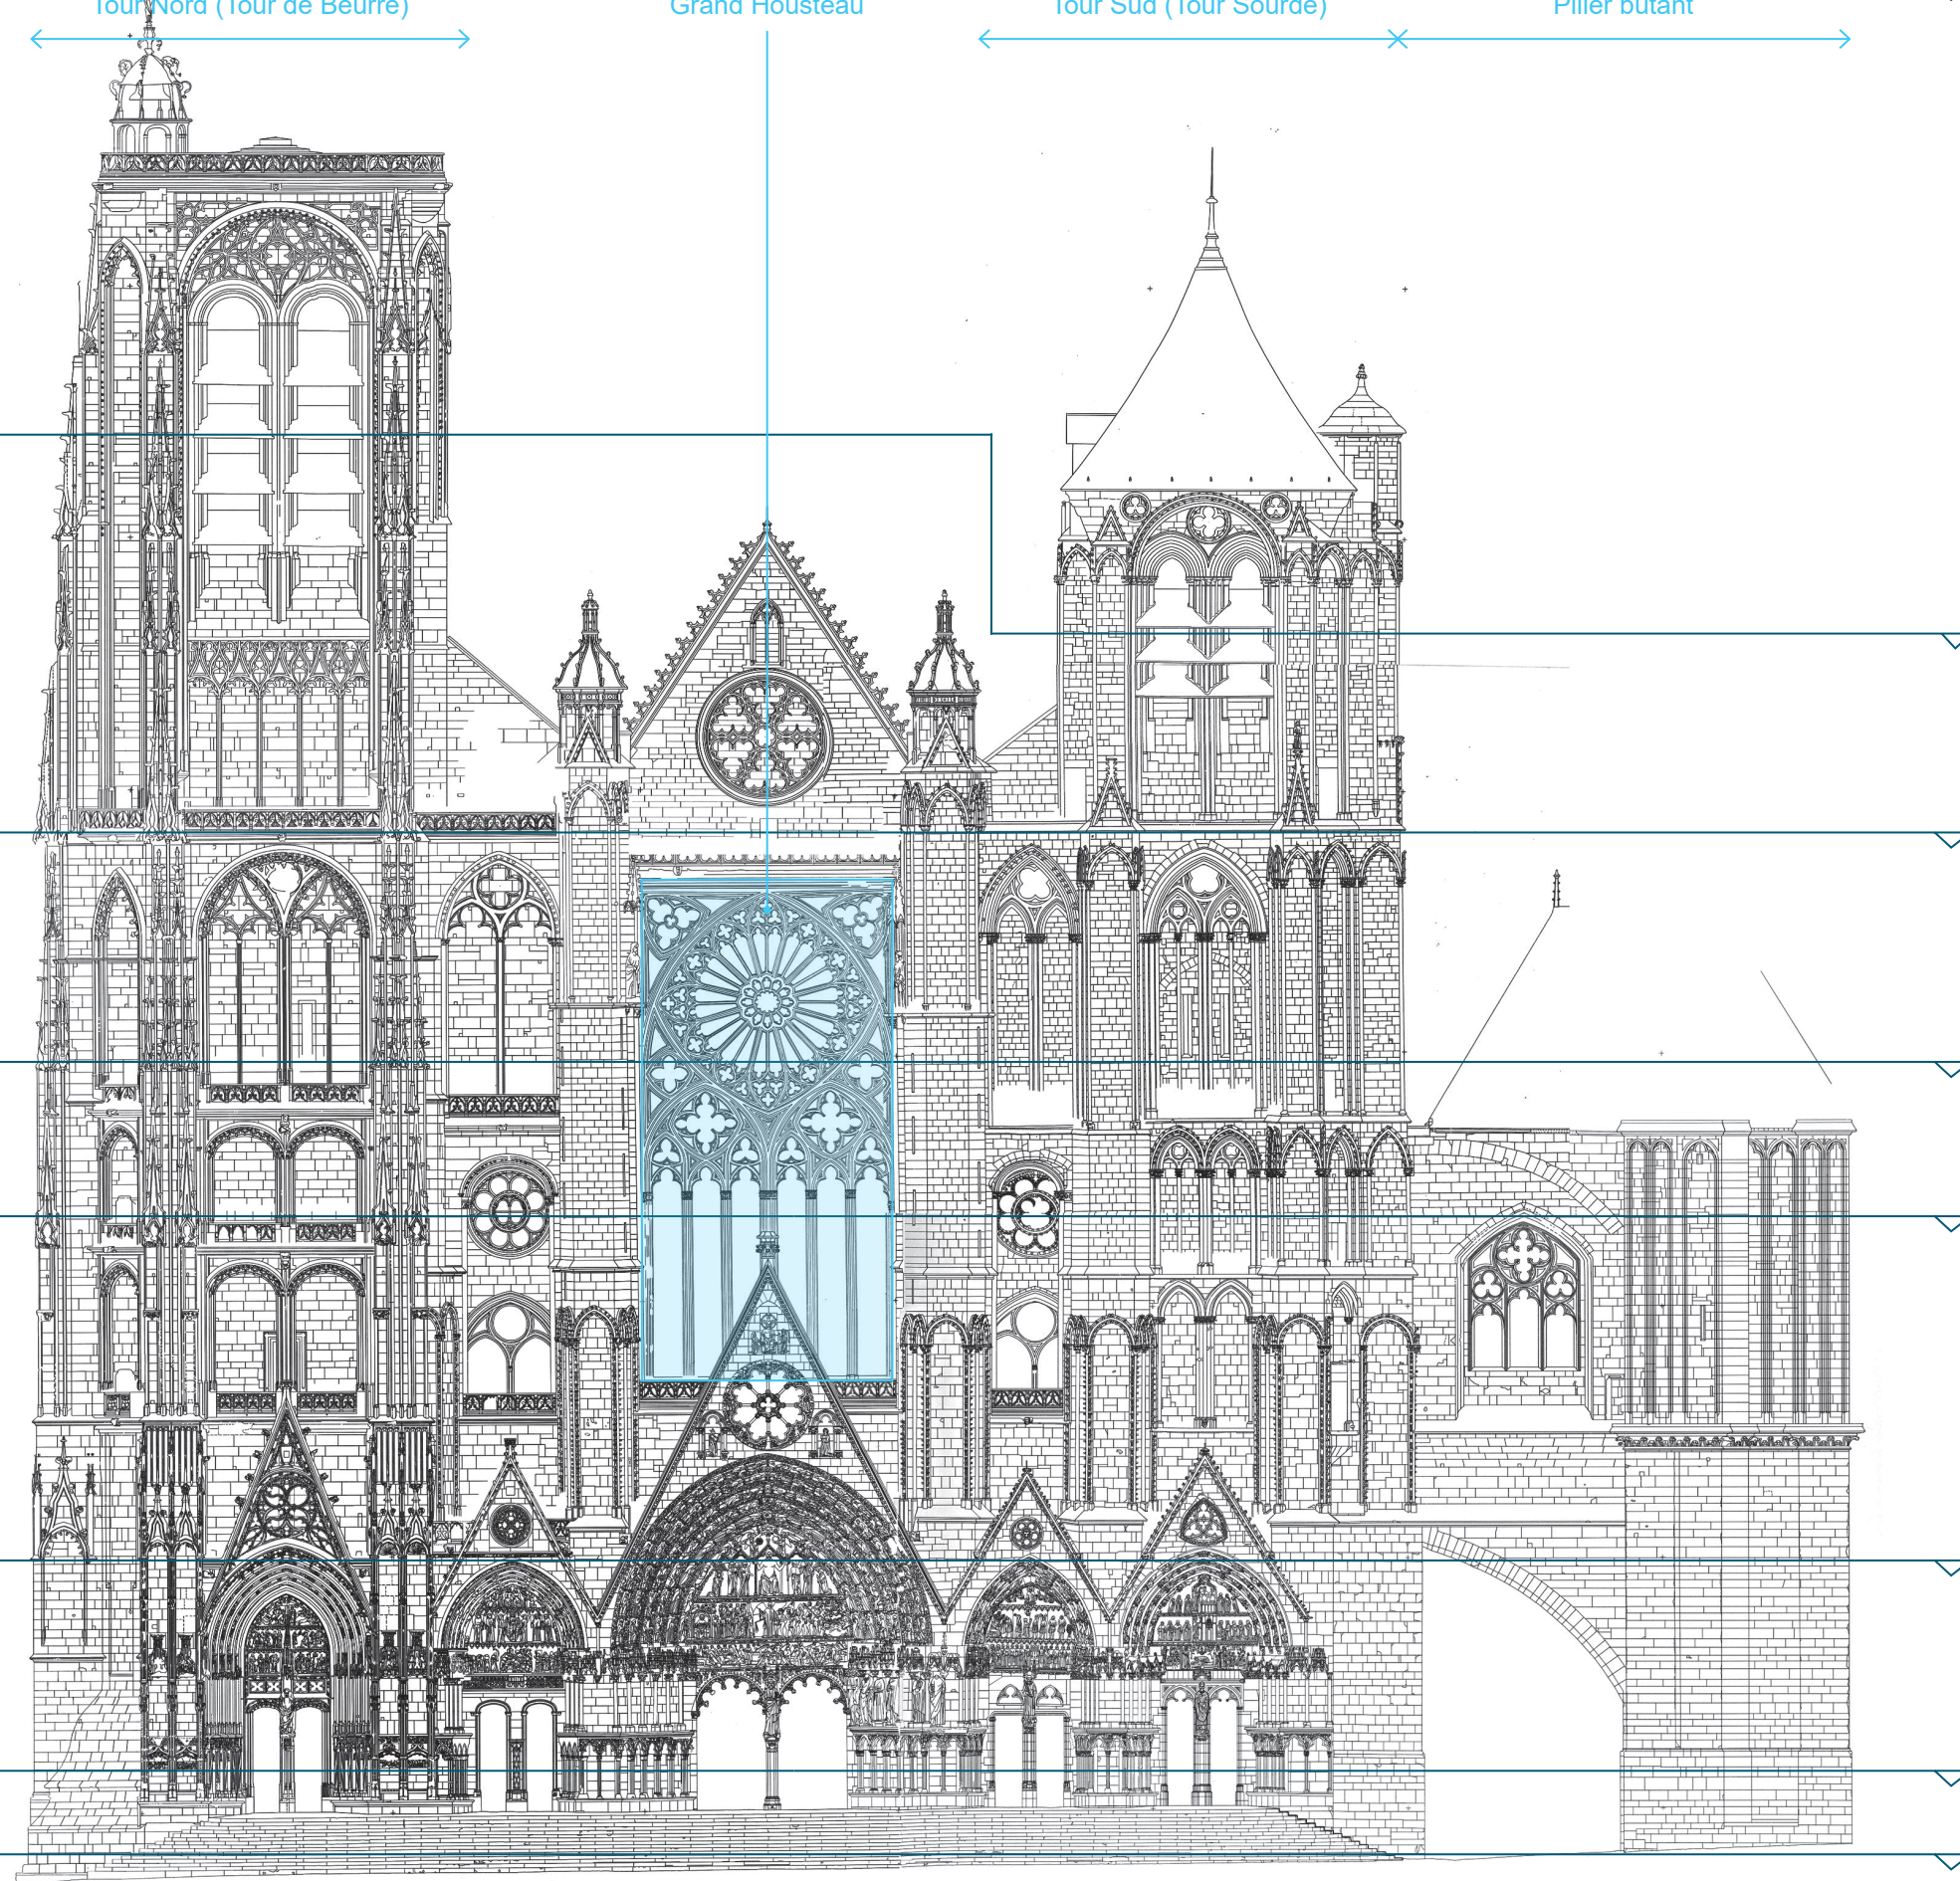

Maîtrise d'ouvrage :

DRAC Centre-Val de Loire
6, rue de la manufacture
45000 Orléans


Architecte :

Covalence Architectes | Rémi Fromont ACMH
136, rue de Bagnolet
75020 Paris

LOCALISATION DES PLANS DE NOMENCLATURE MASSIF OCCIDENTAL

CHER - BOURGES
Cathédrale Saint-Étienne


DATE
Avril 2025

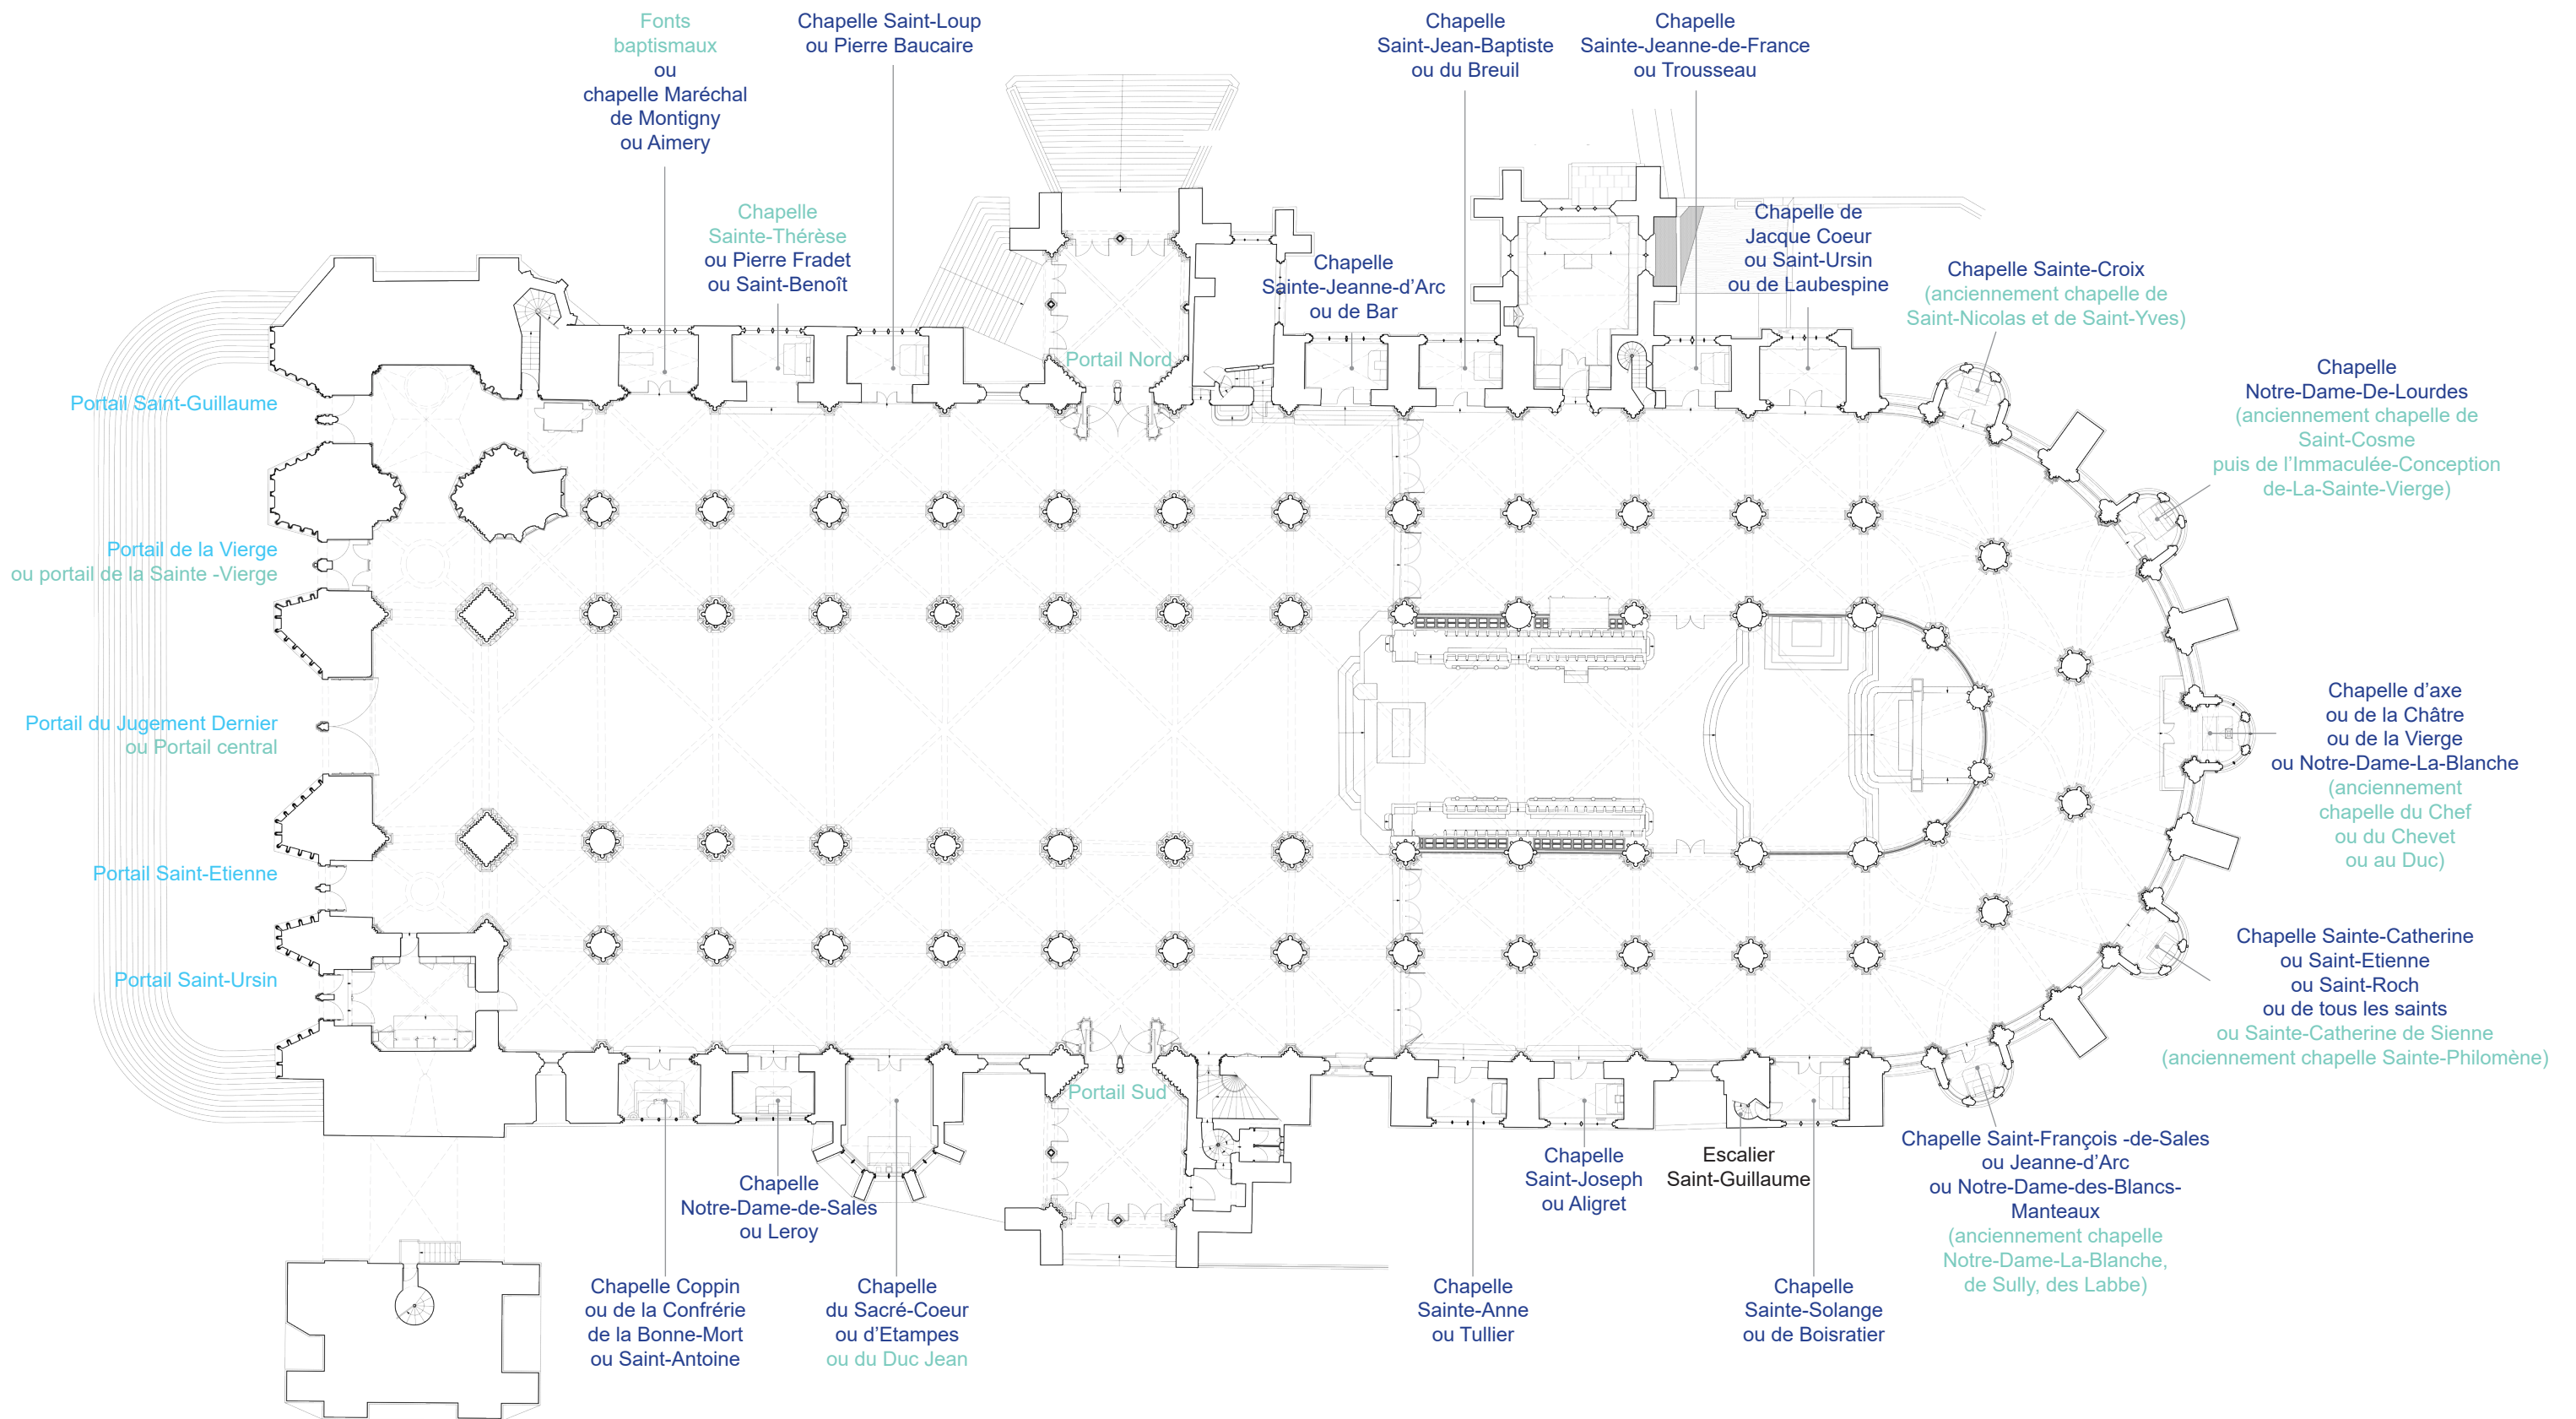

Source : Plan de la cathédrale (B. de Chancel-Bardelot, Dictionnaire de la cathédrale de Bourges, 2008)
Source : Bourges, la grâce d'un cathédrale, 2017
Source : www.amis-cathedrale-bourges.com

0 1 5 10m



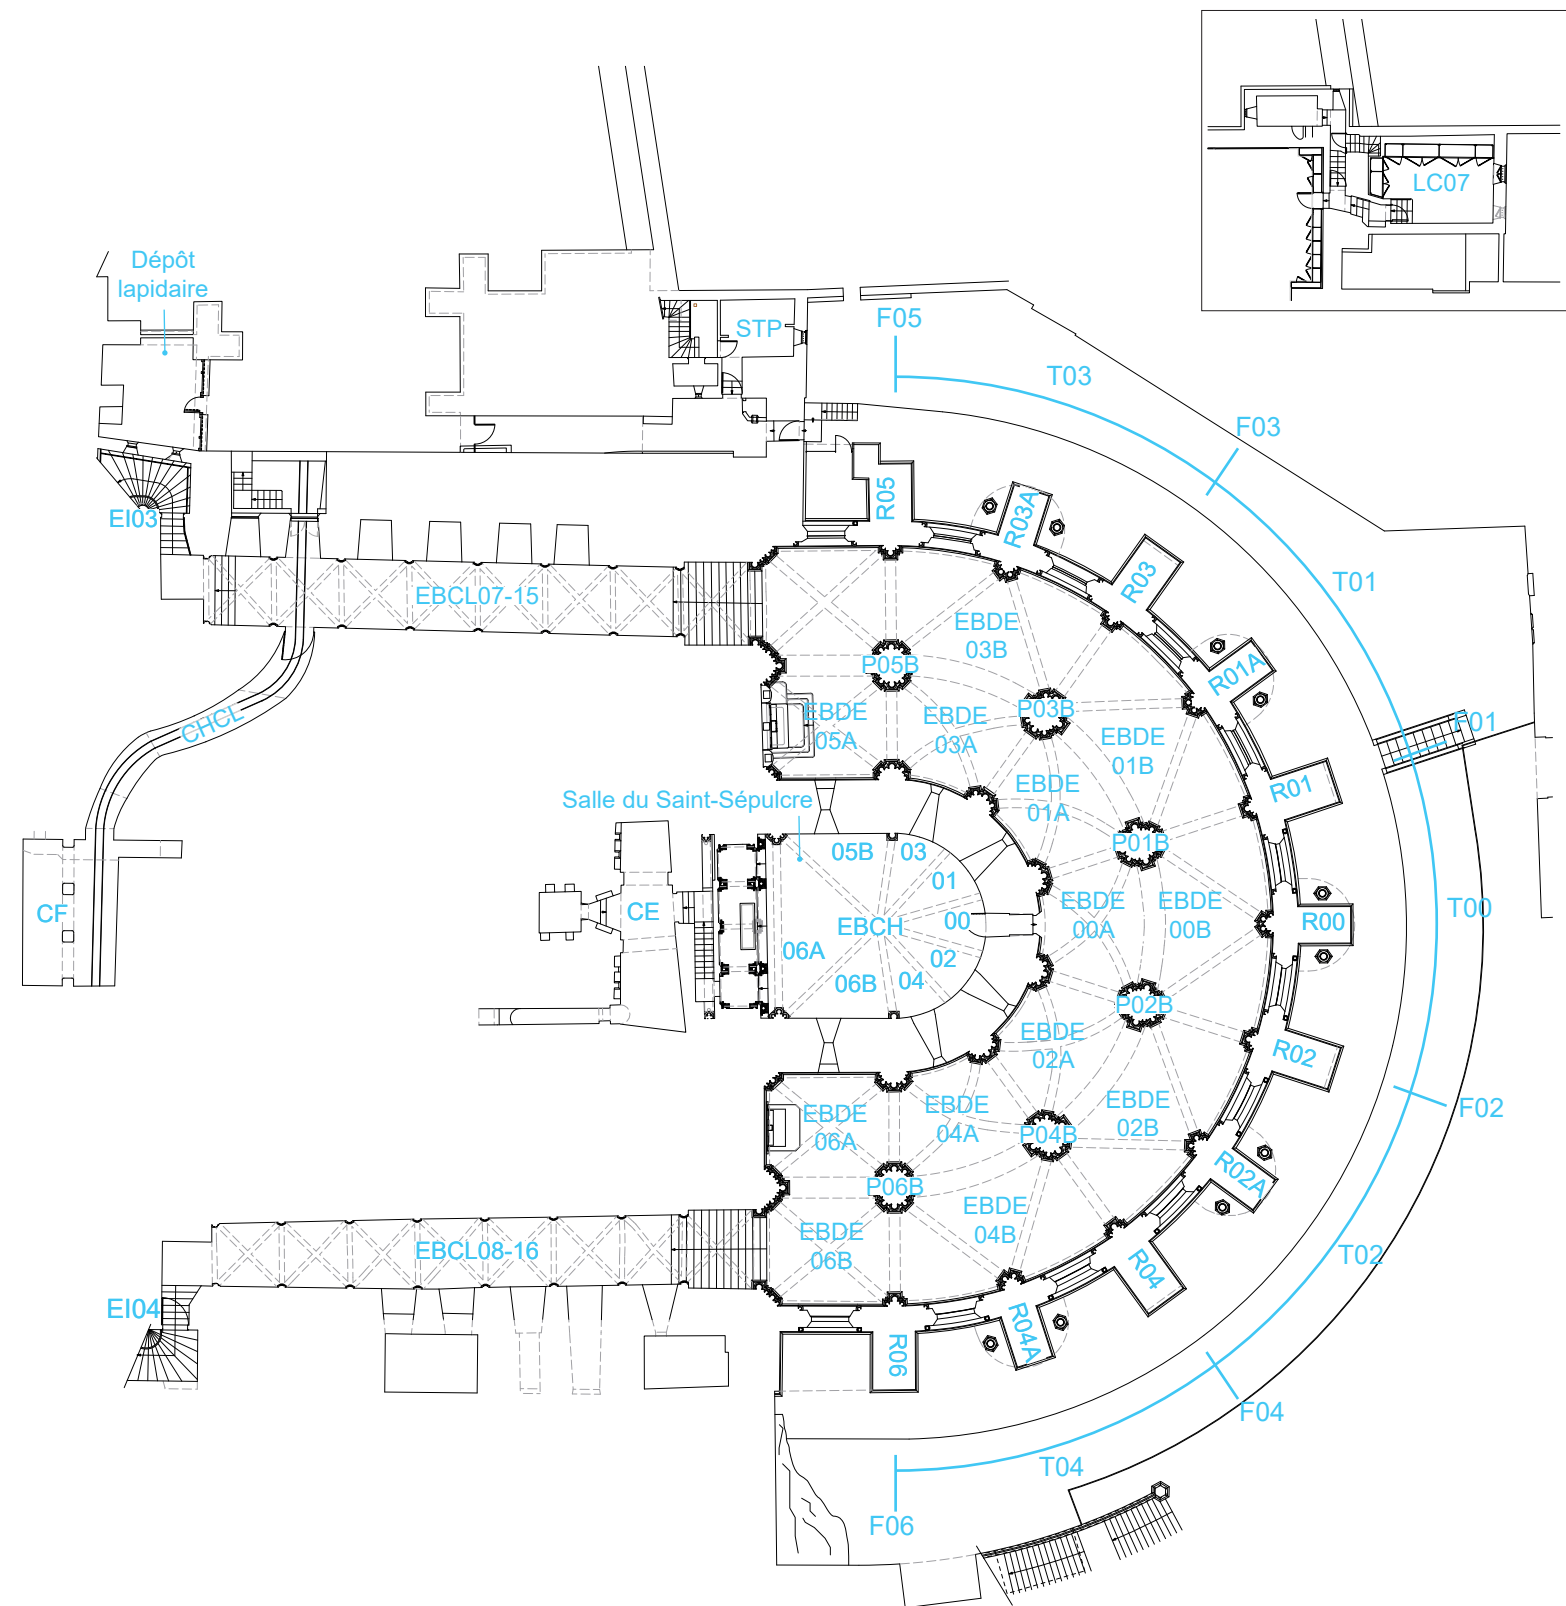


CE = Cella
CF = Chaufferie
EBCH = Chœur Eglise basse
EBDE = Déambulatoire Eglise basse


EBCL = Couloir Eglise basse
EI = Escalier intérieur
F = File
LC = Local


P = Pile
R = Refend
STP = Salle des tailleurs de pierre
T = Travée


0 1 5 10m




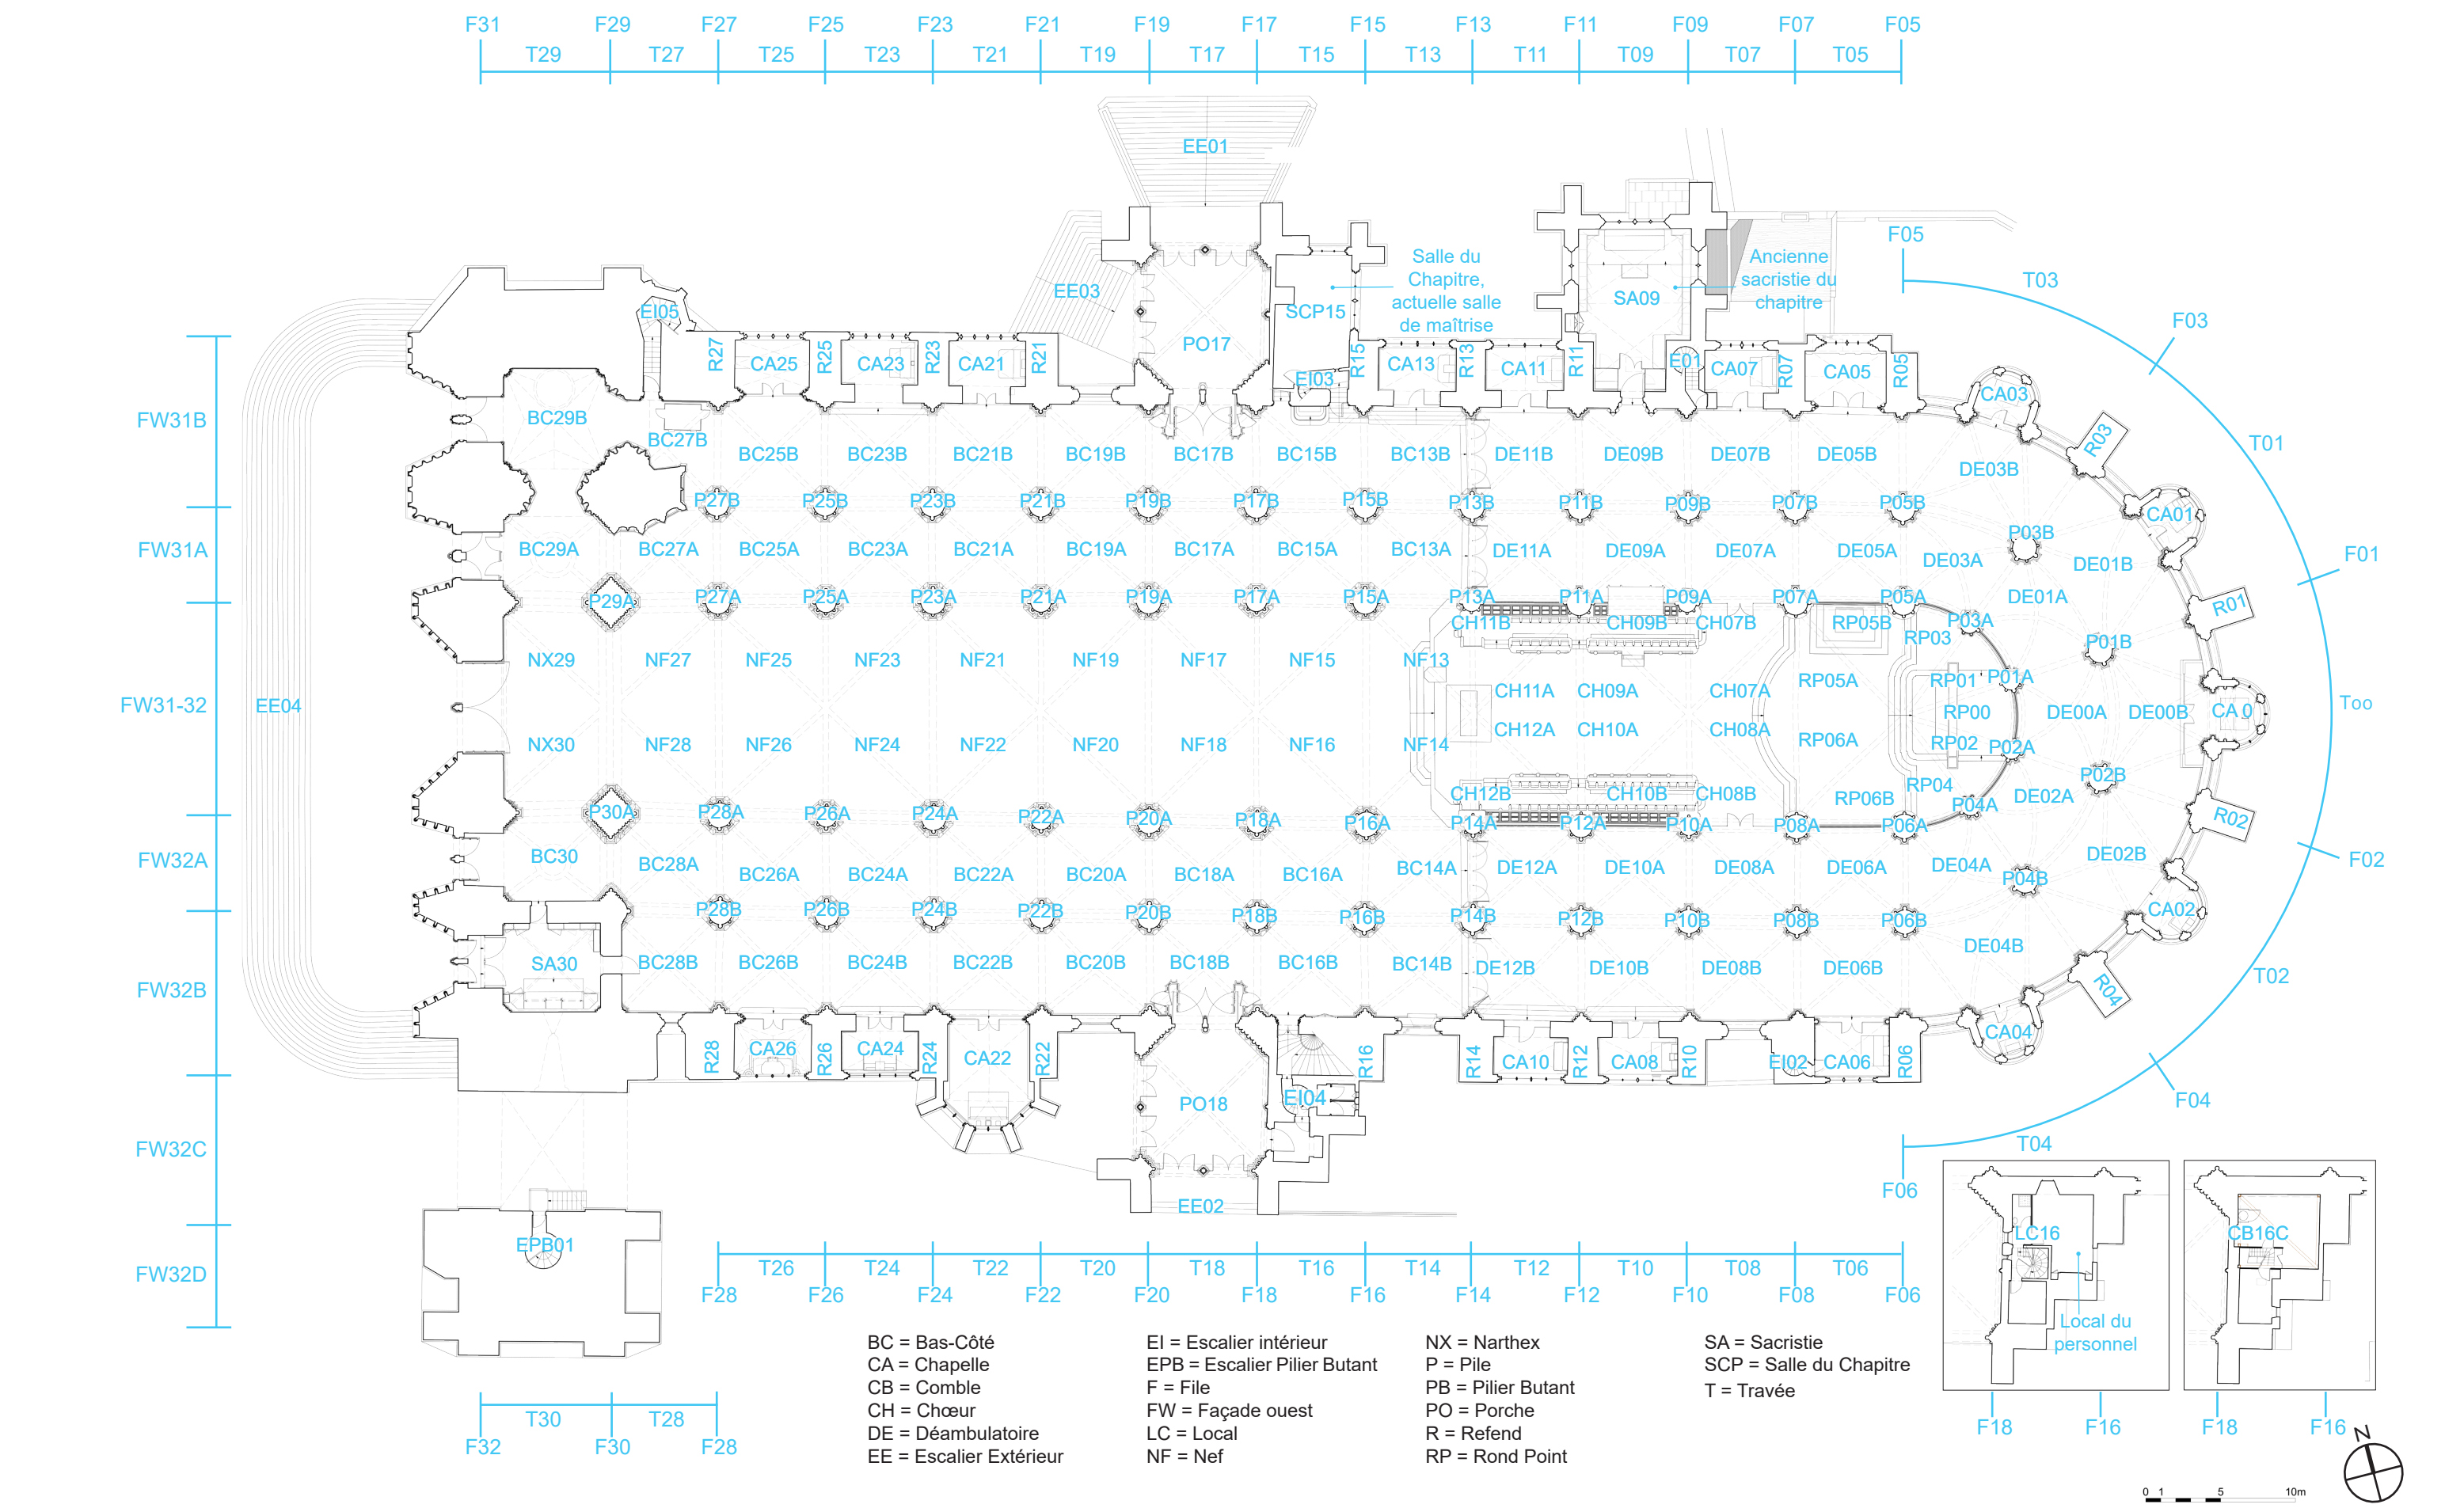


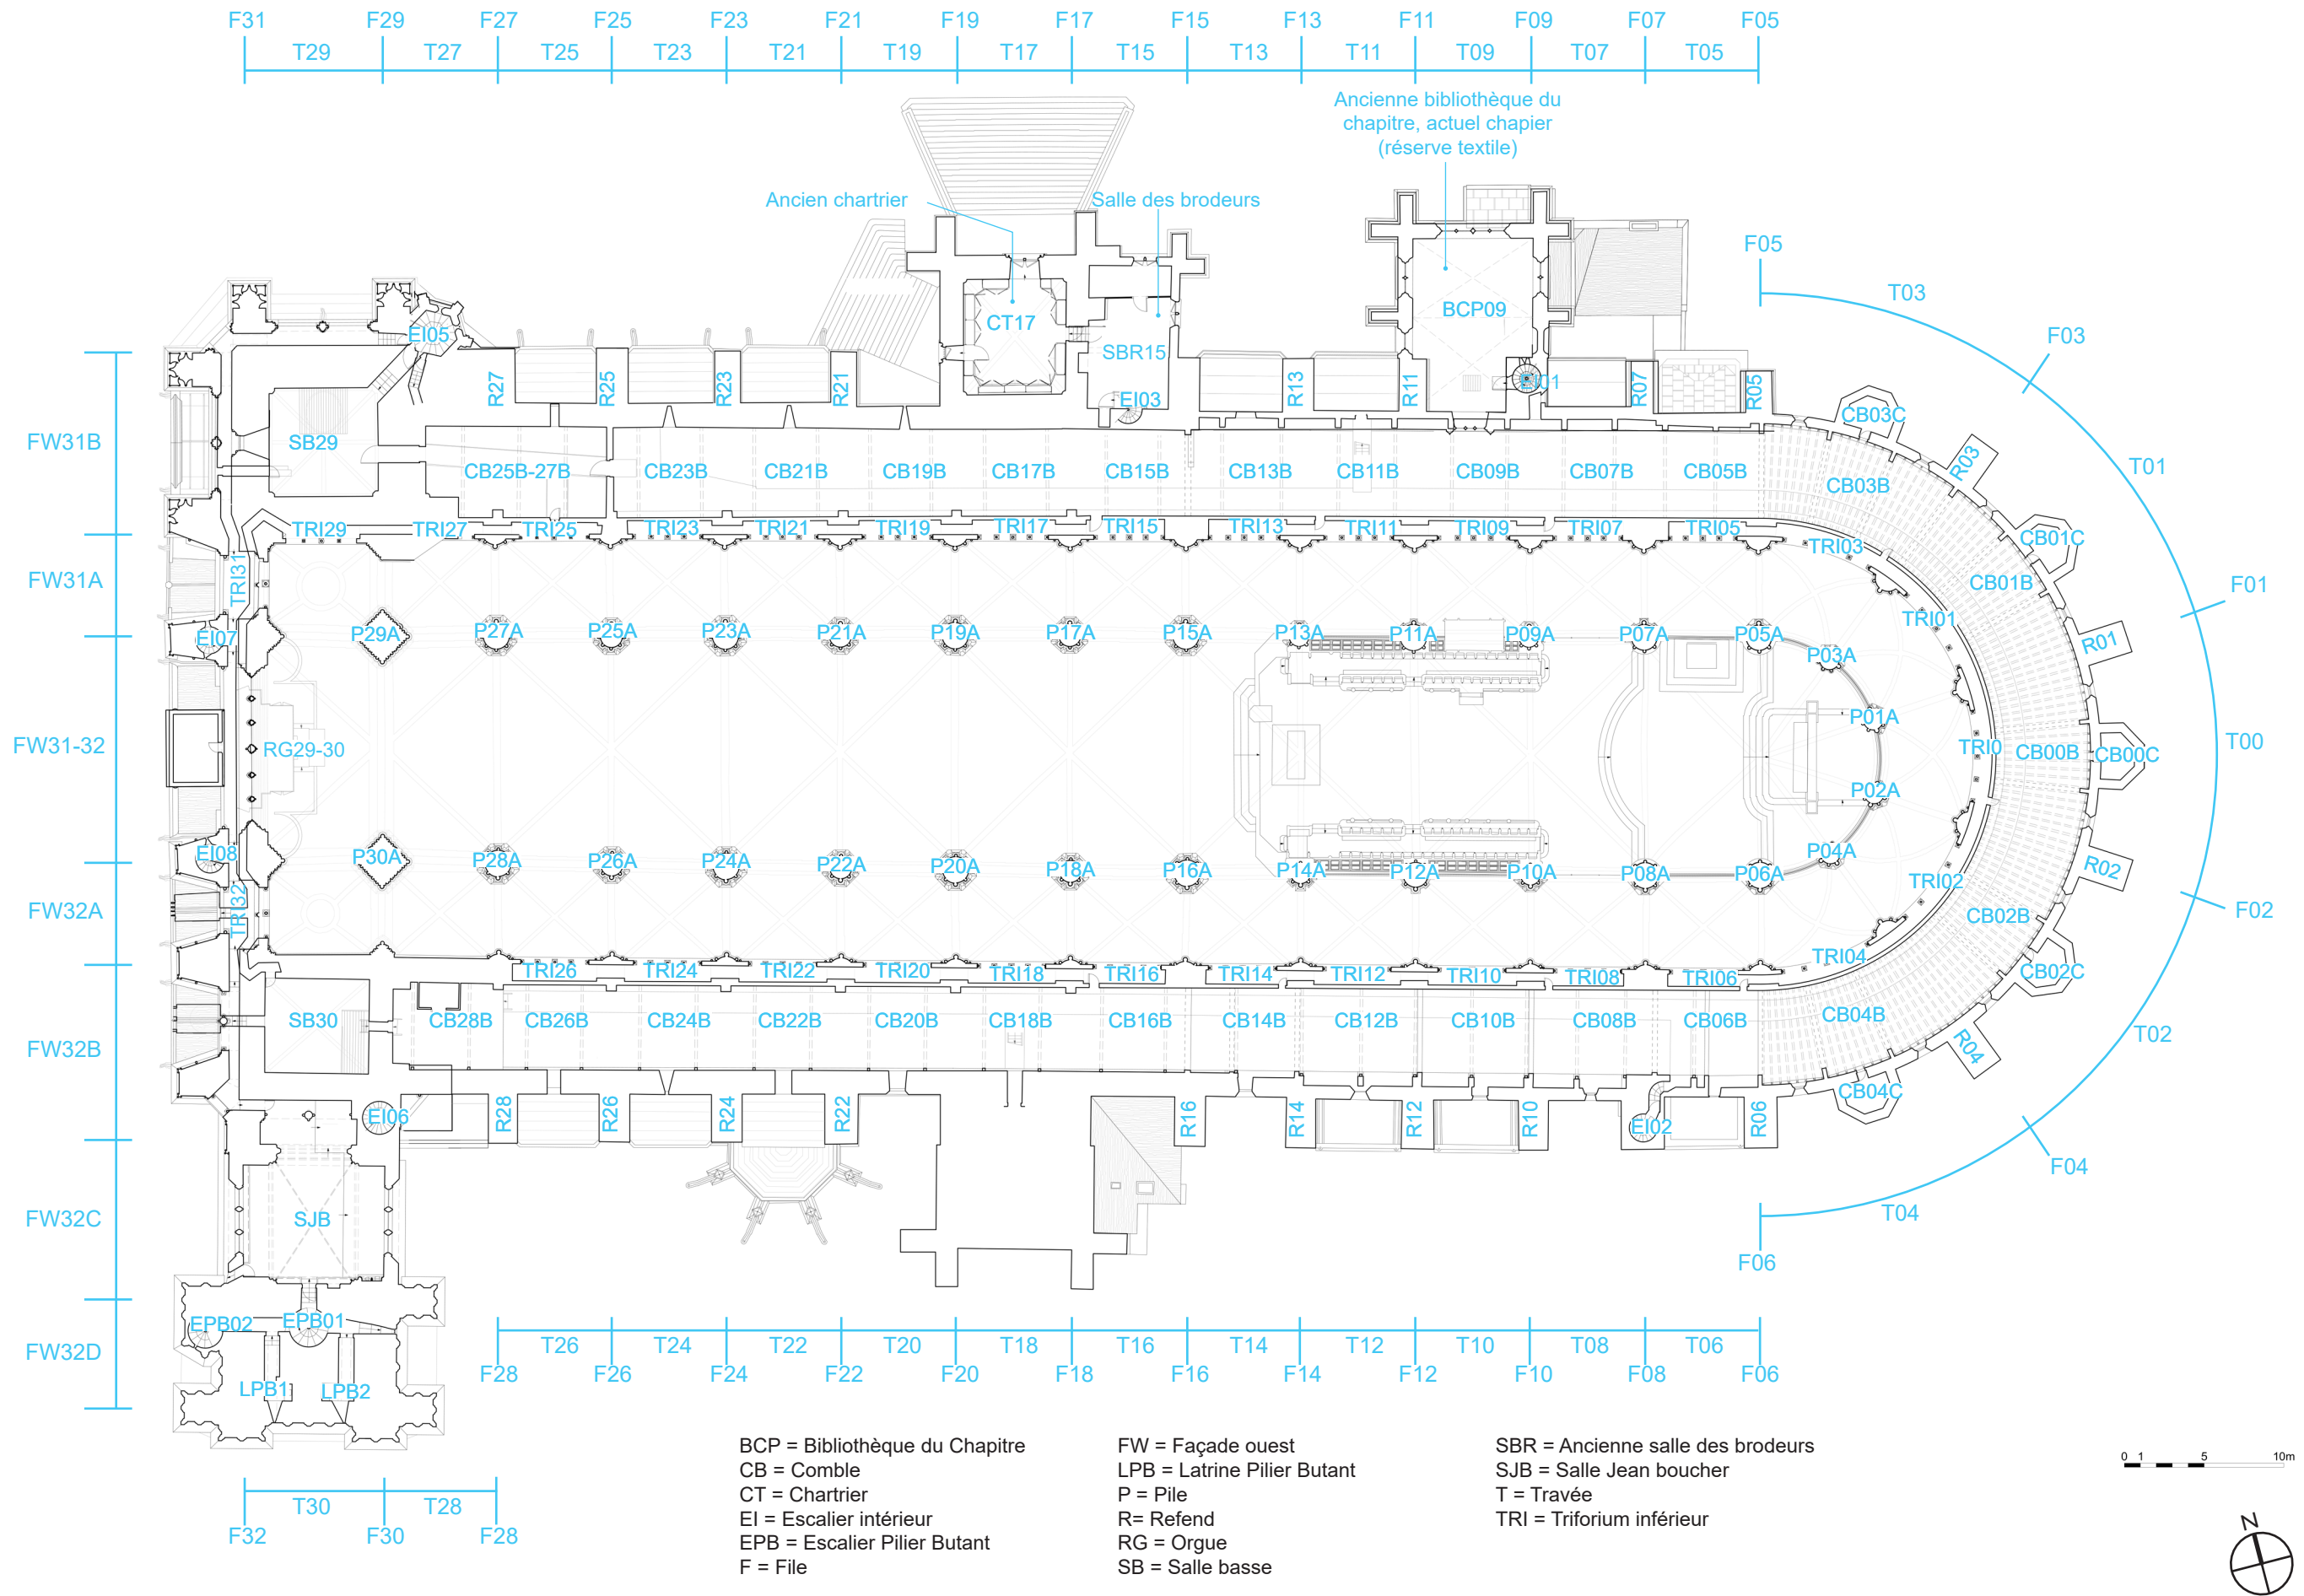

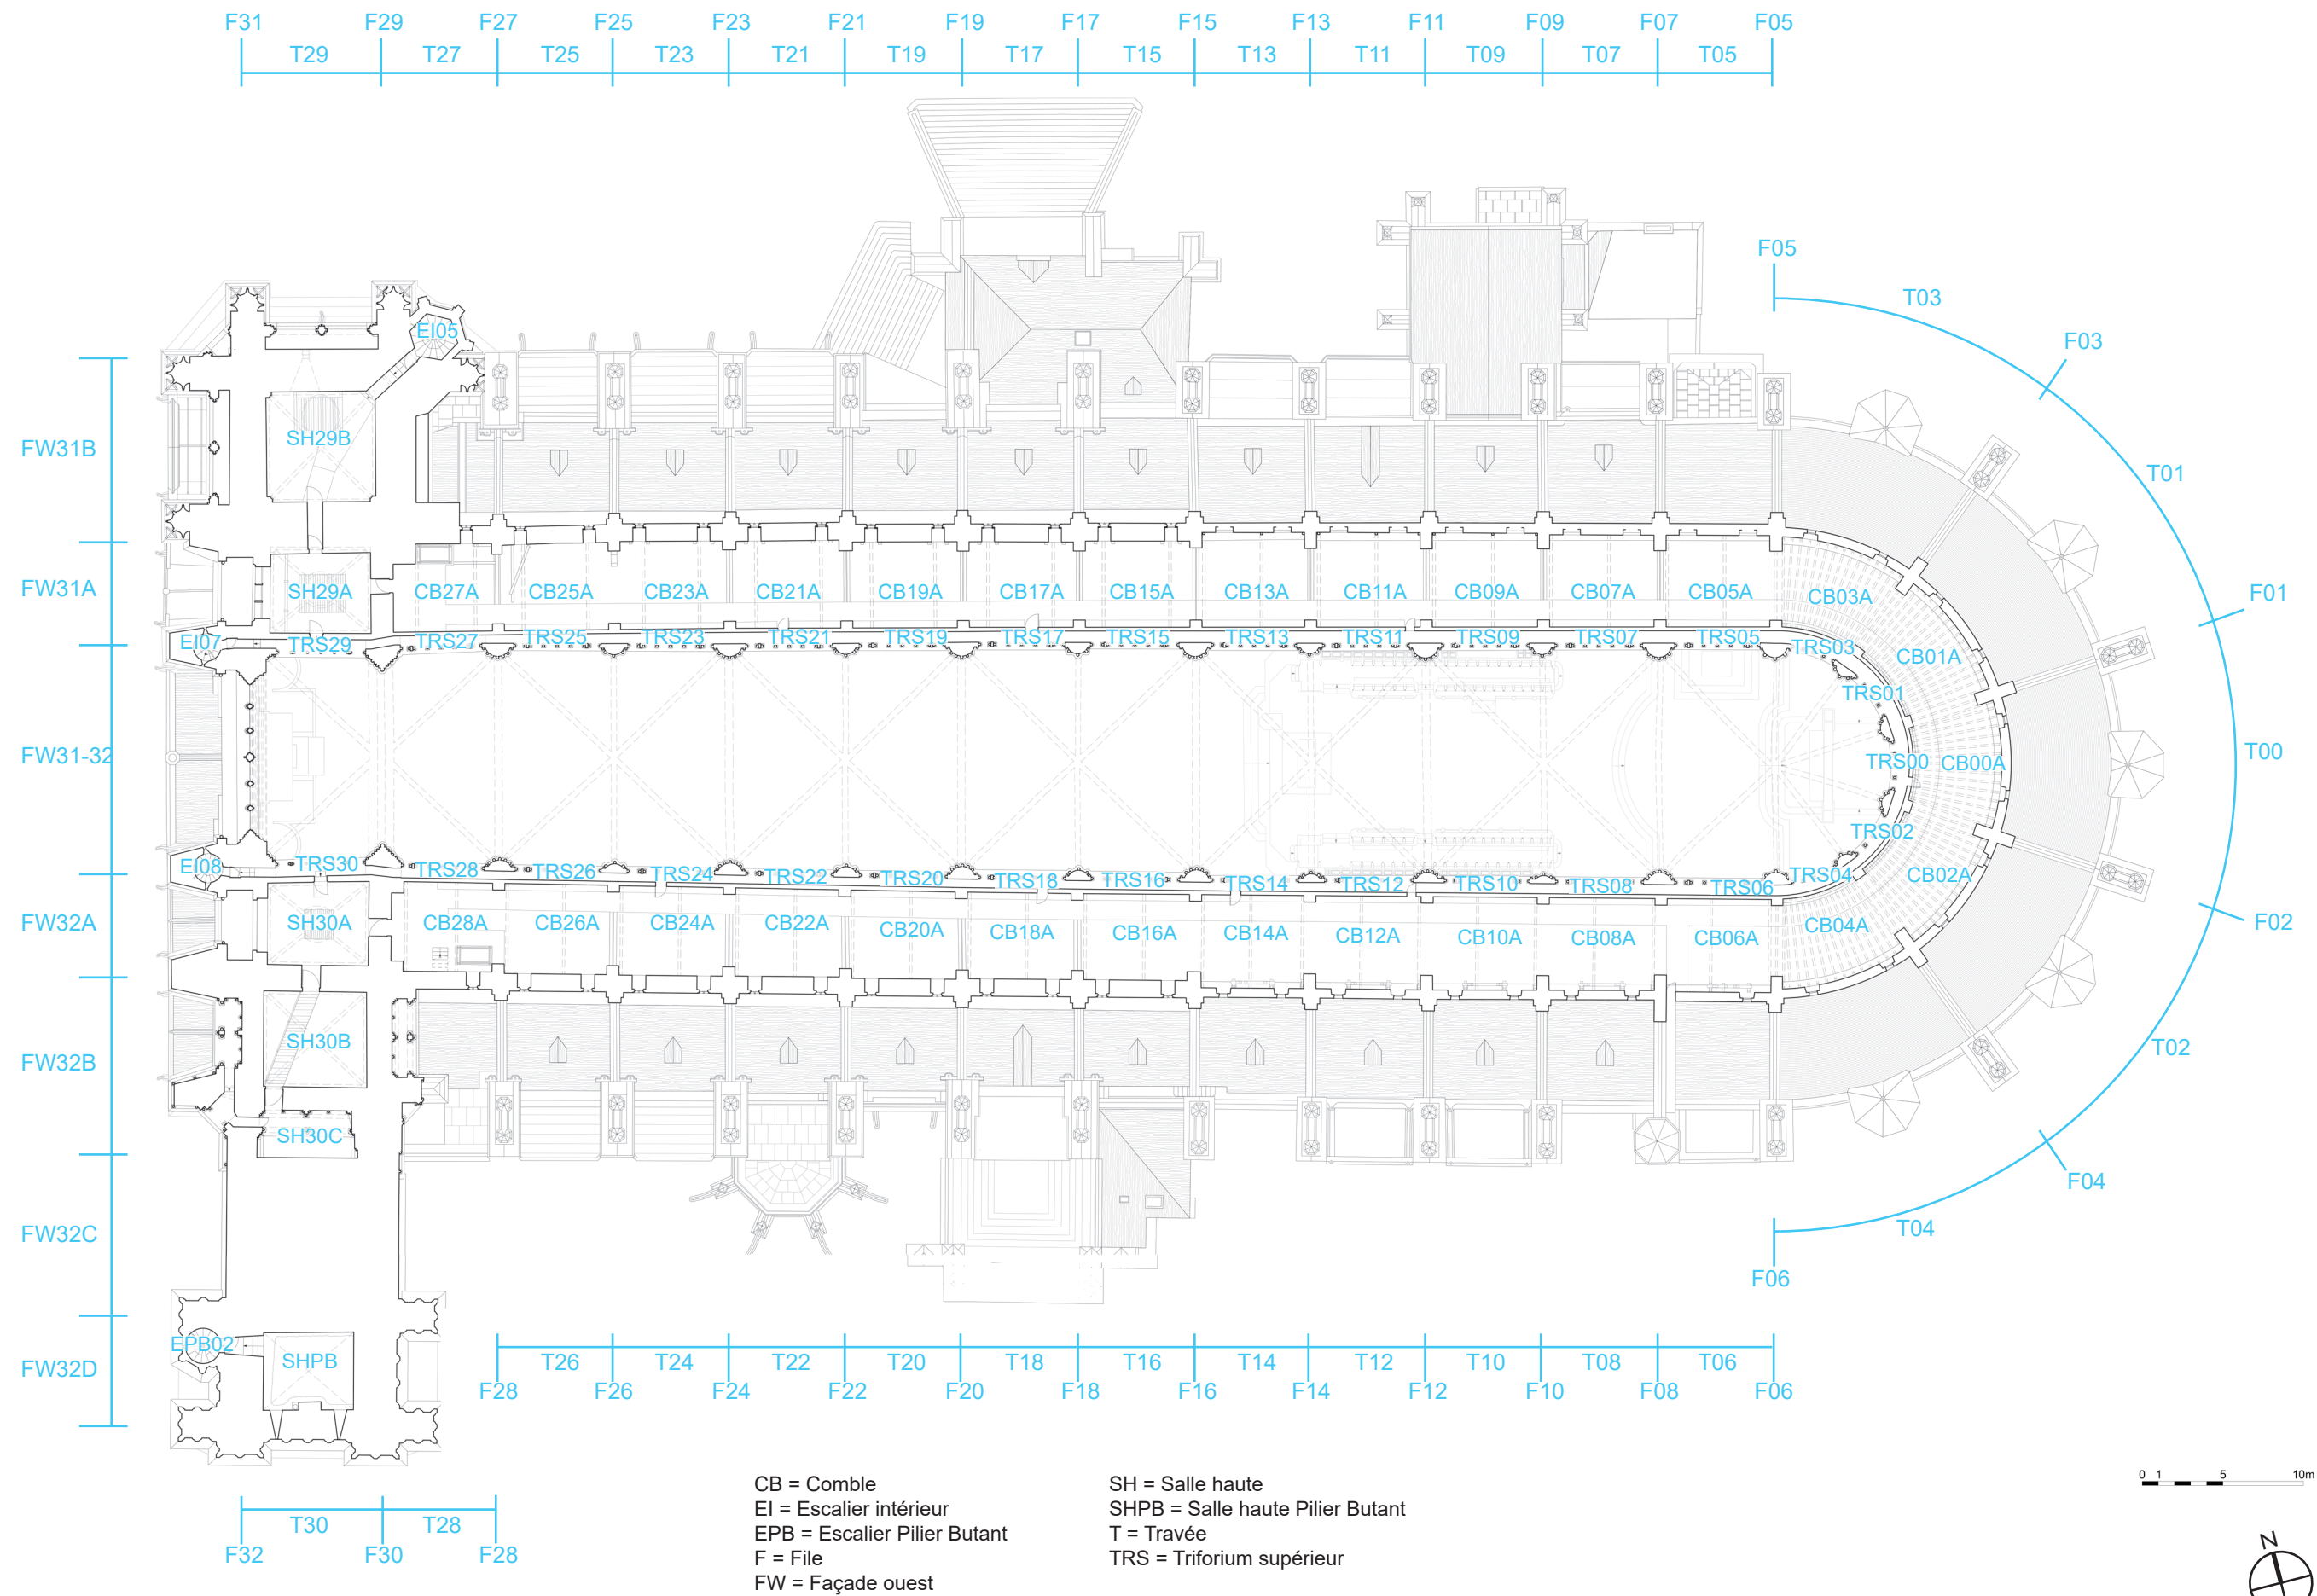

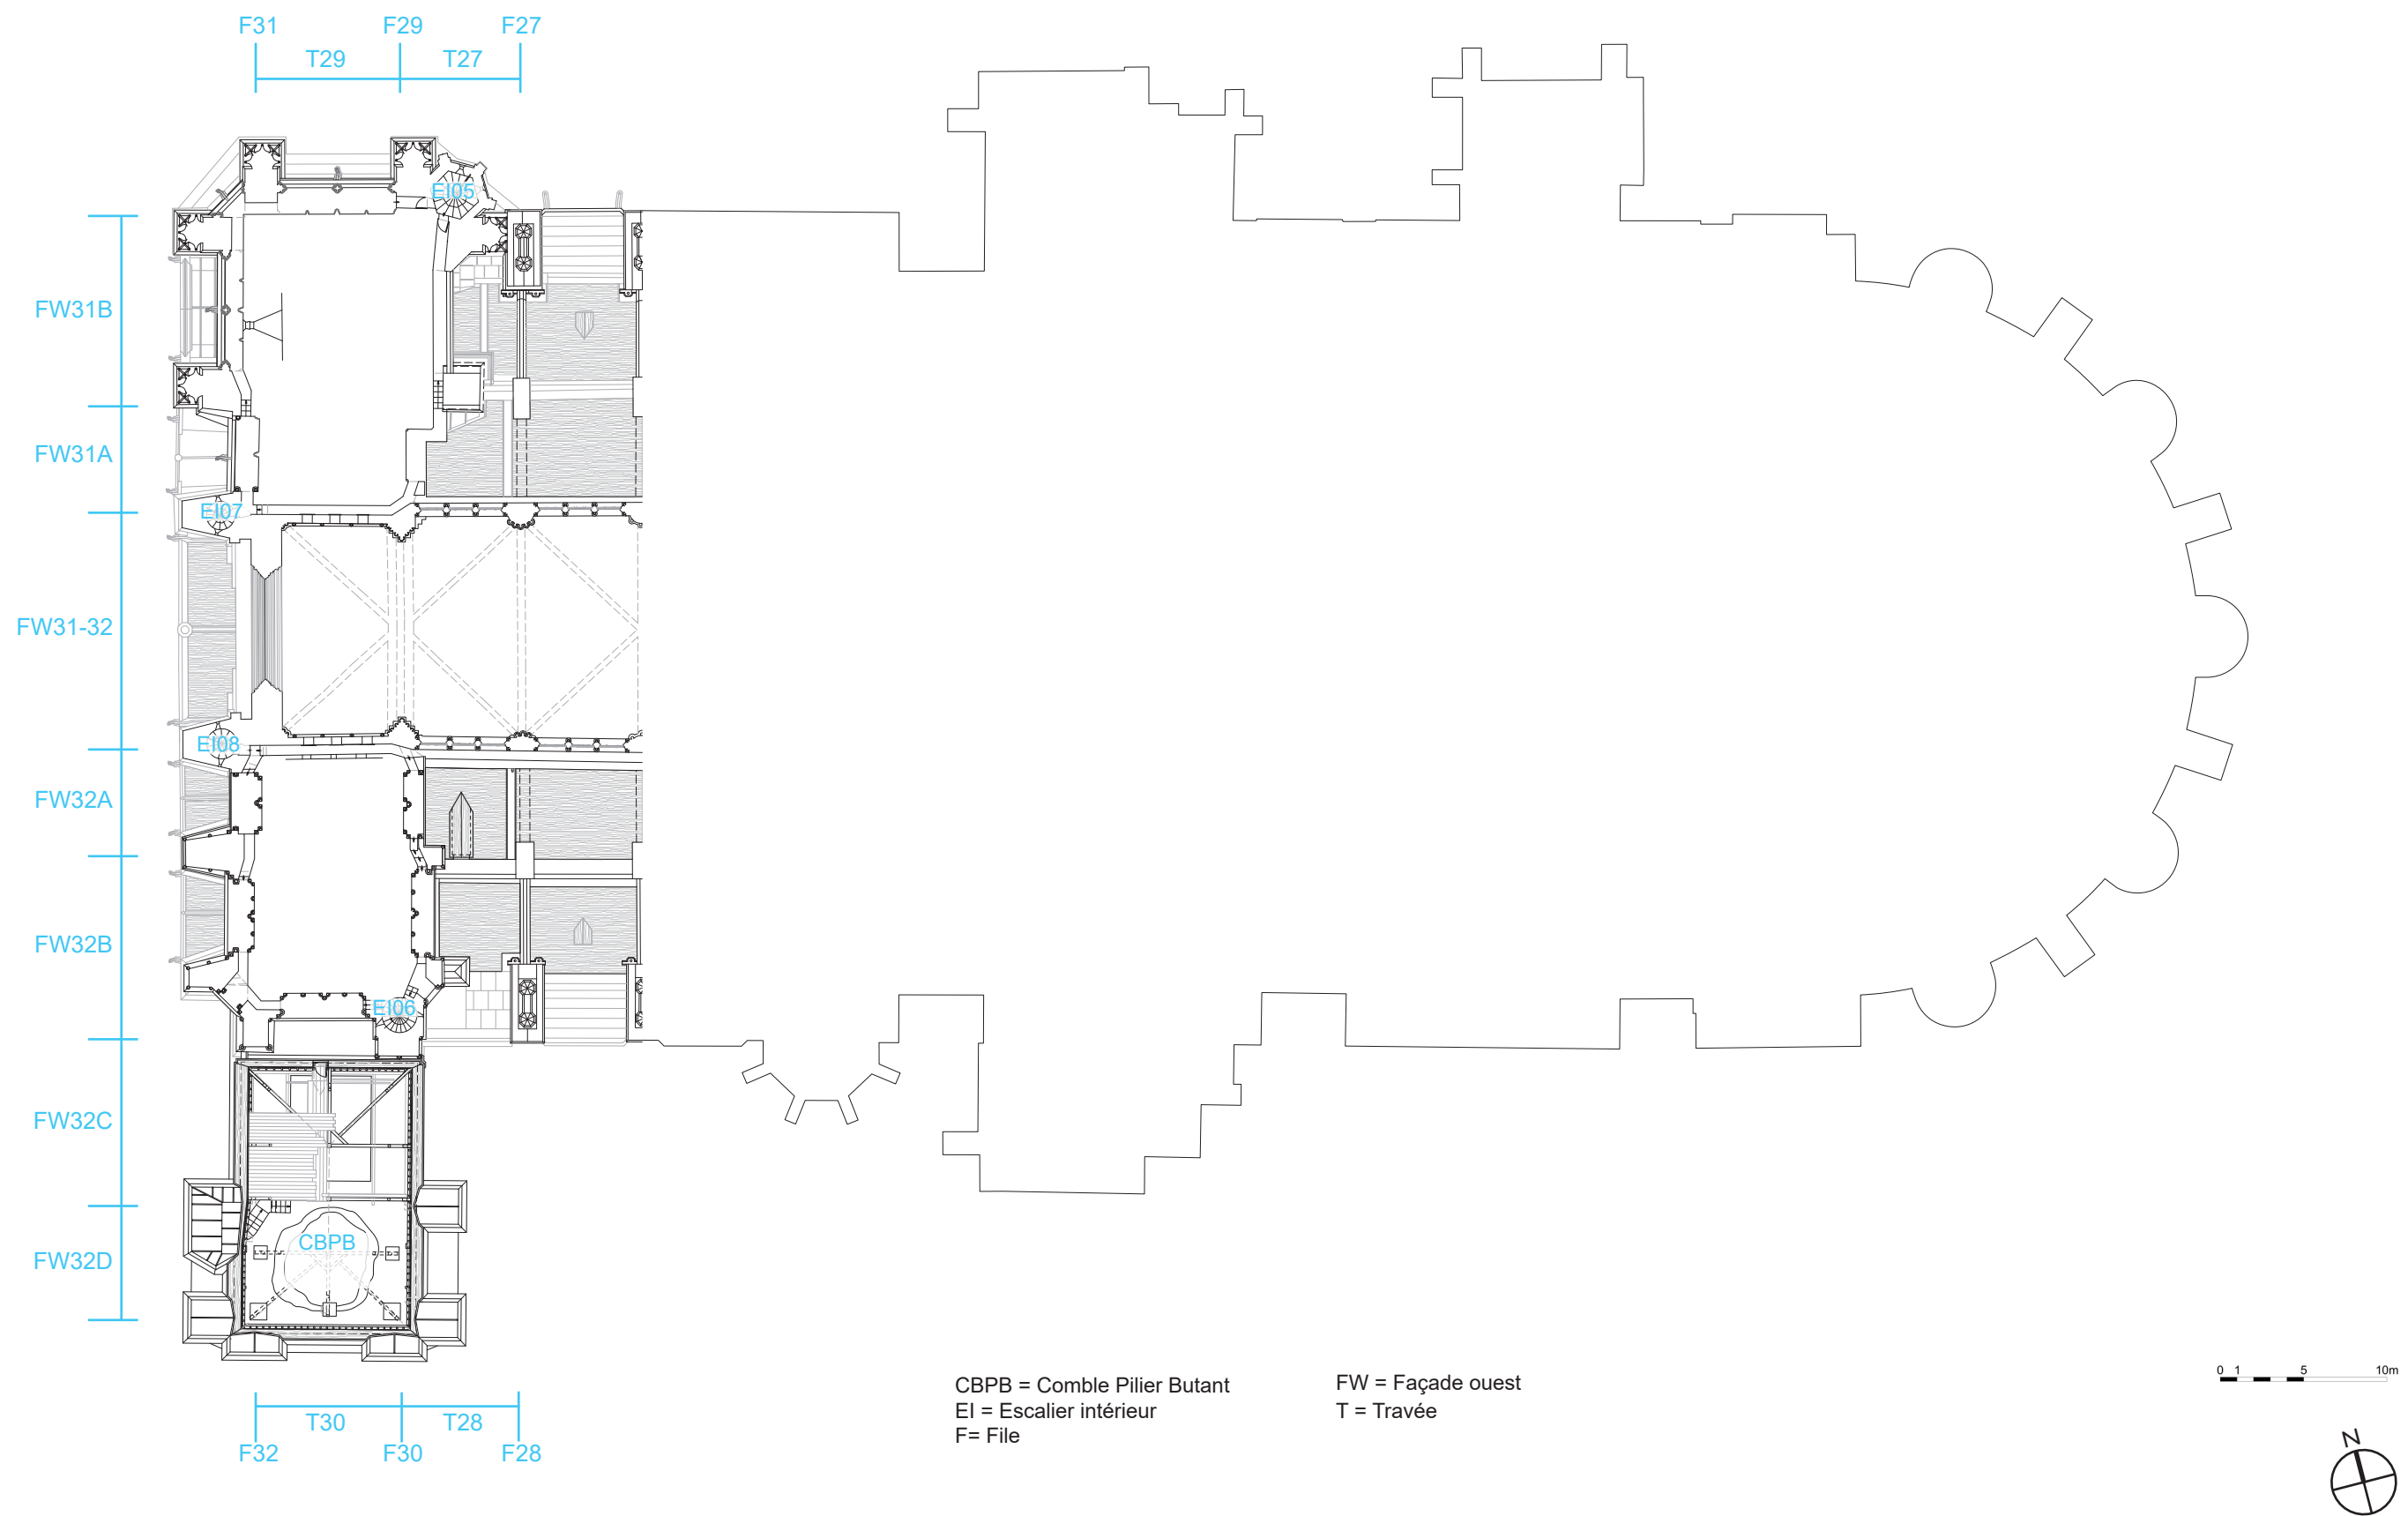

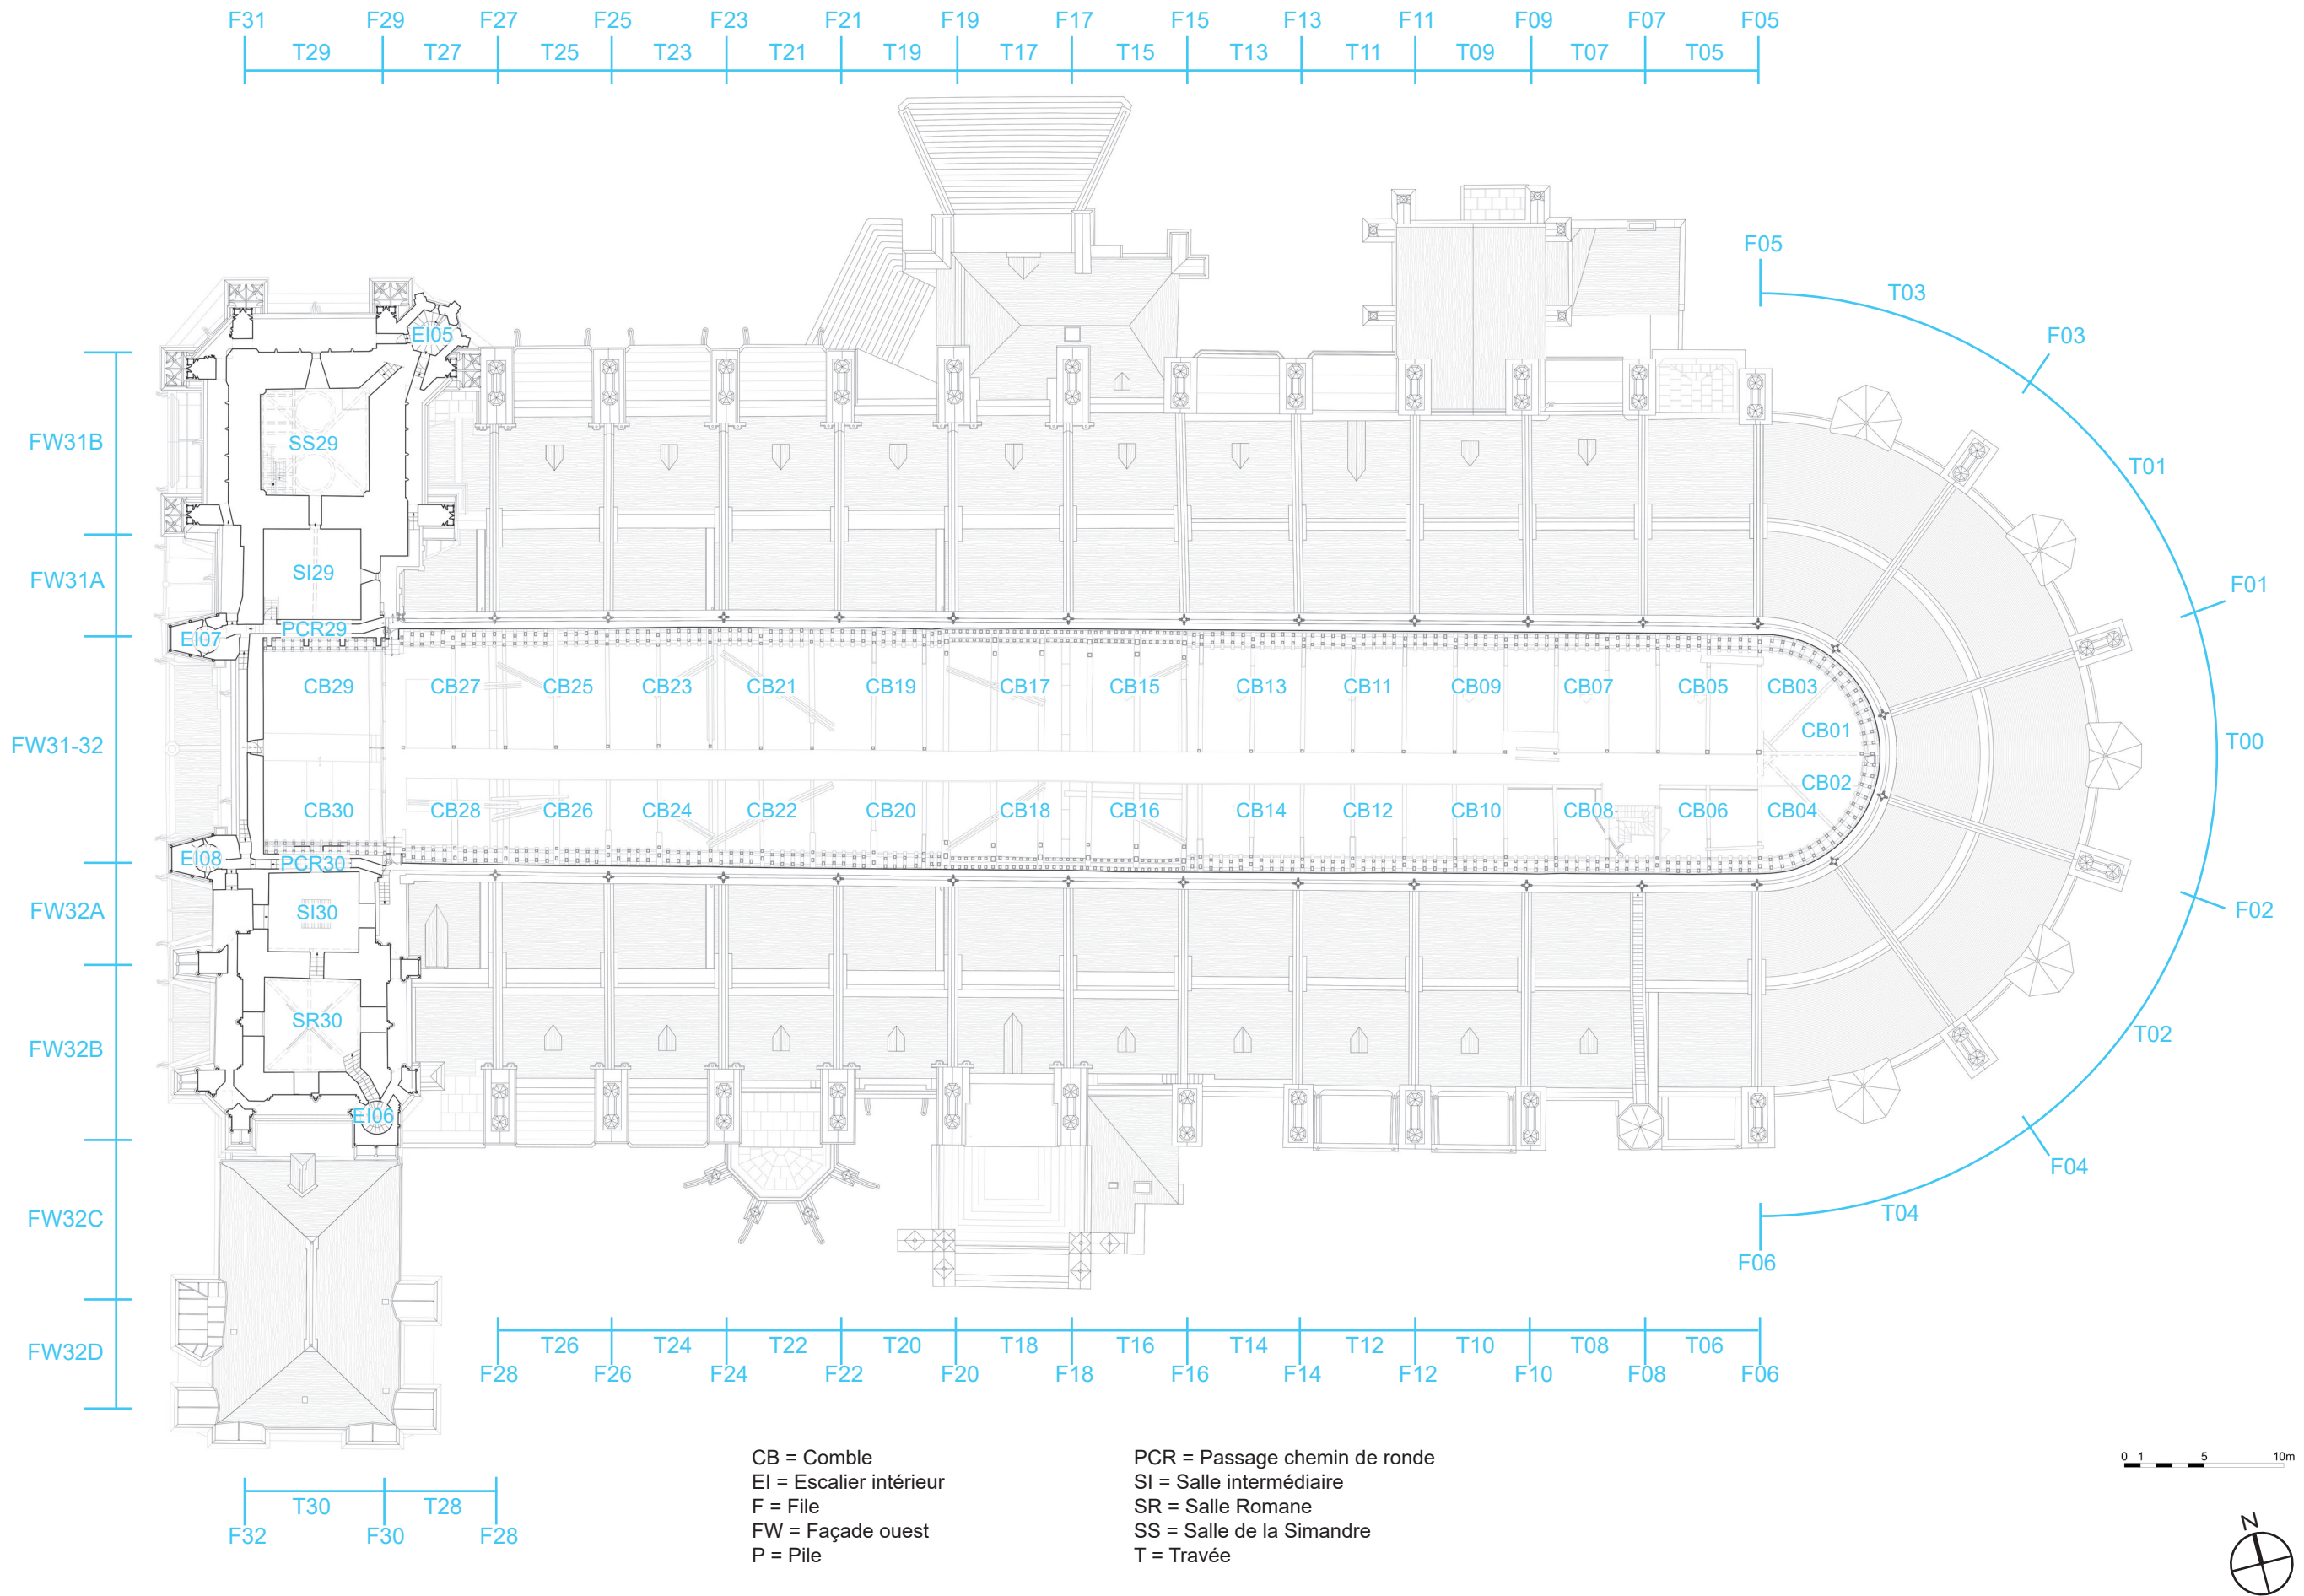

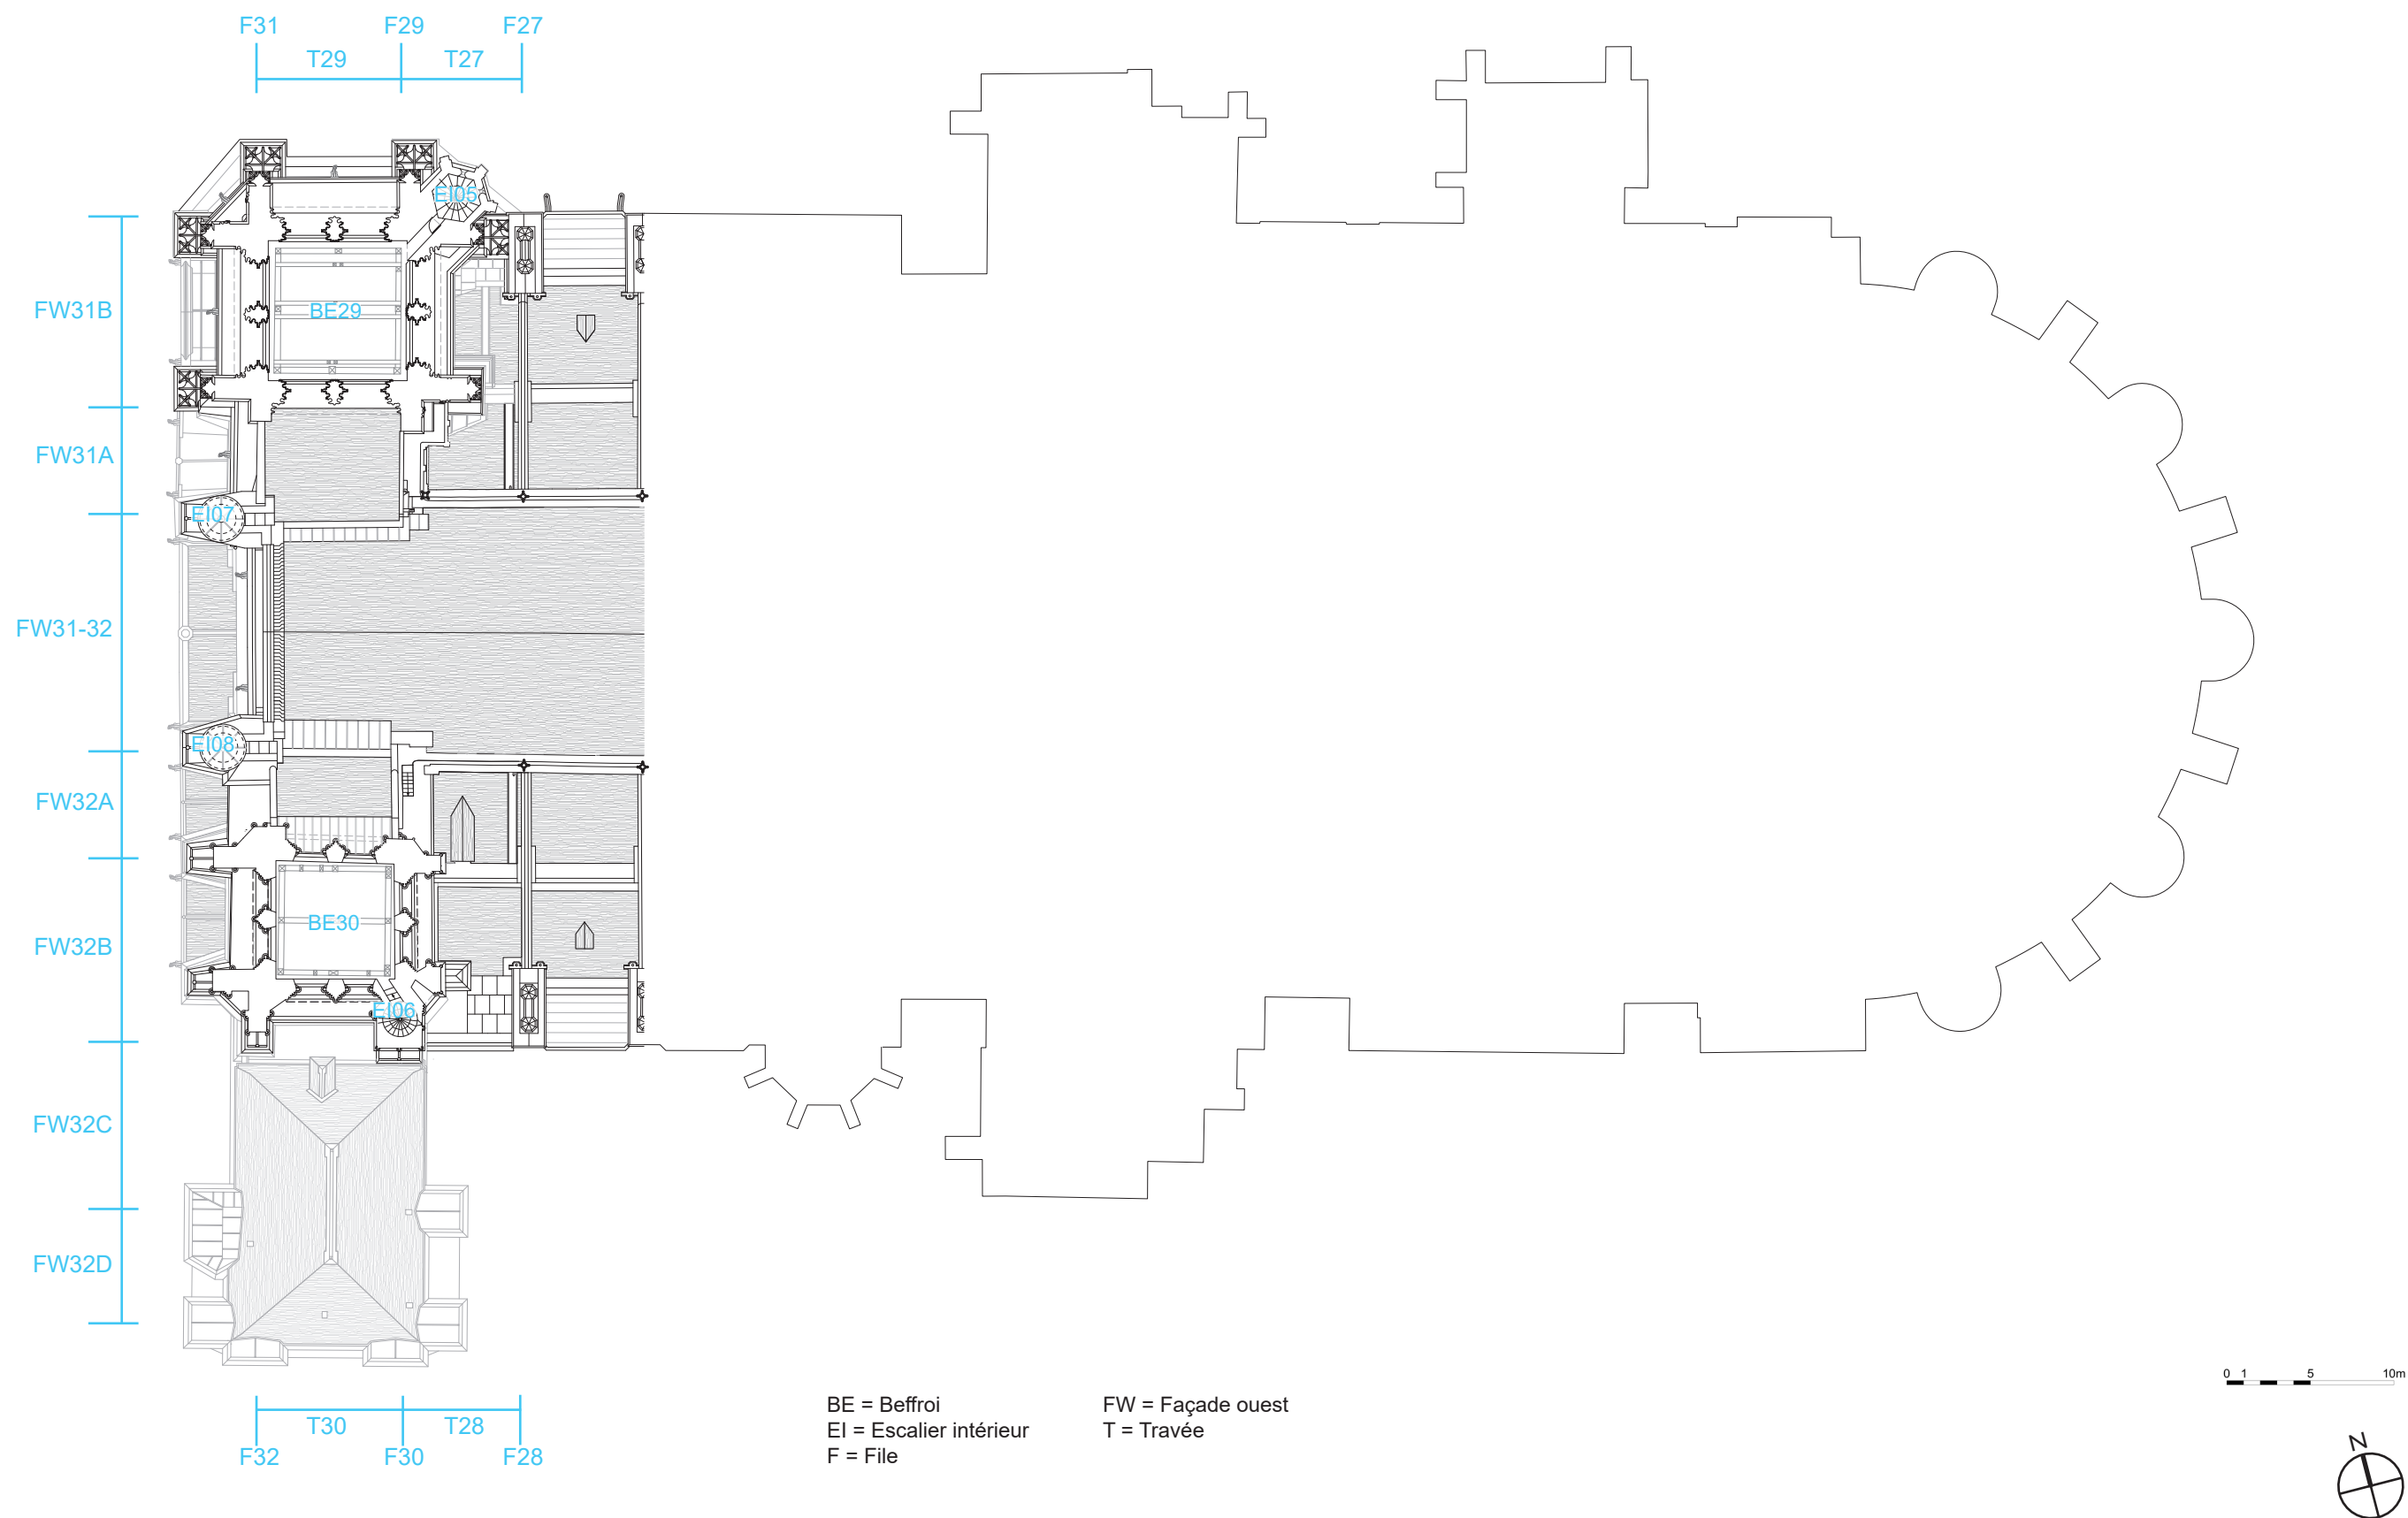

Maîtrise d'ouvrage :

DRAC Centre-Val de Loire
6, rue de la manufacture
45000 Orléans

Architecte :

Covalence Architectes | Rémi Fromont ACMH
136, rue de Bagnolet
75020 Paris


NOMENCLATURE DES ESPACES

NIVEAU 5 - BEFFROIS

CHER - BOURGES
Cathédrale Saint-Étienne

ÉCHELLE
1/400^{ème}
Fonds de plans P. Ponsot

DATE
Avril 2025

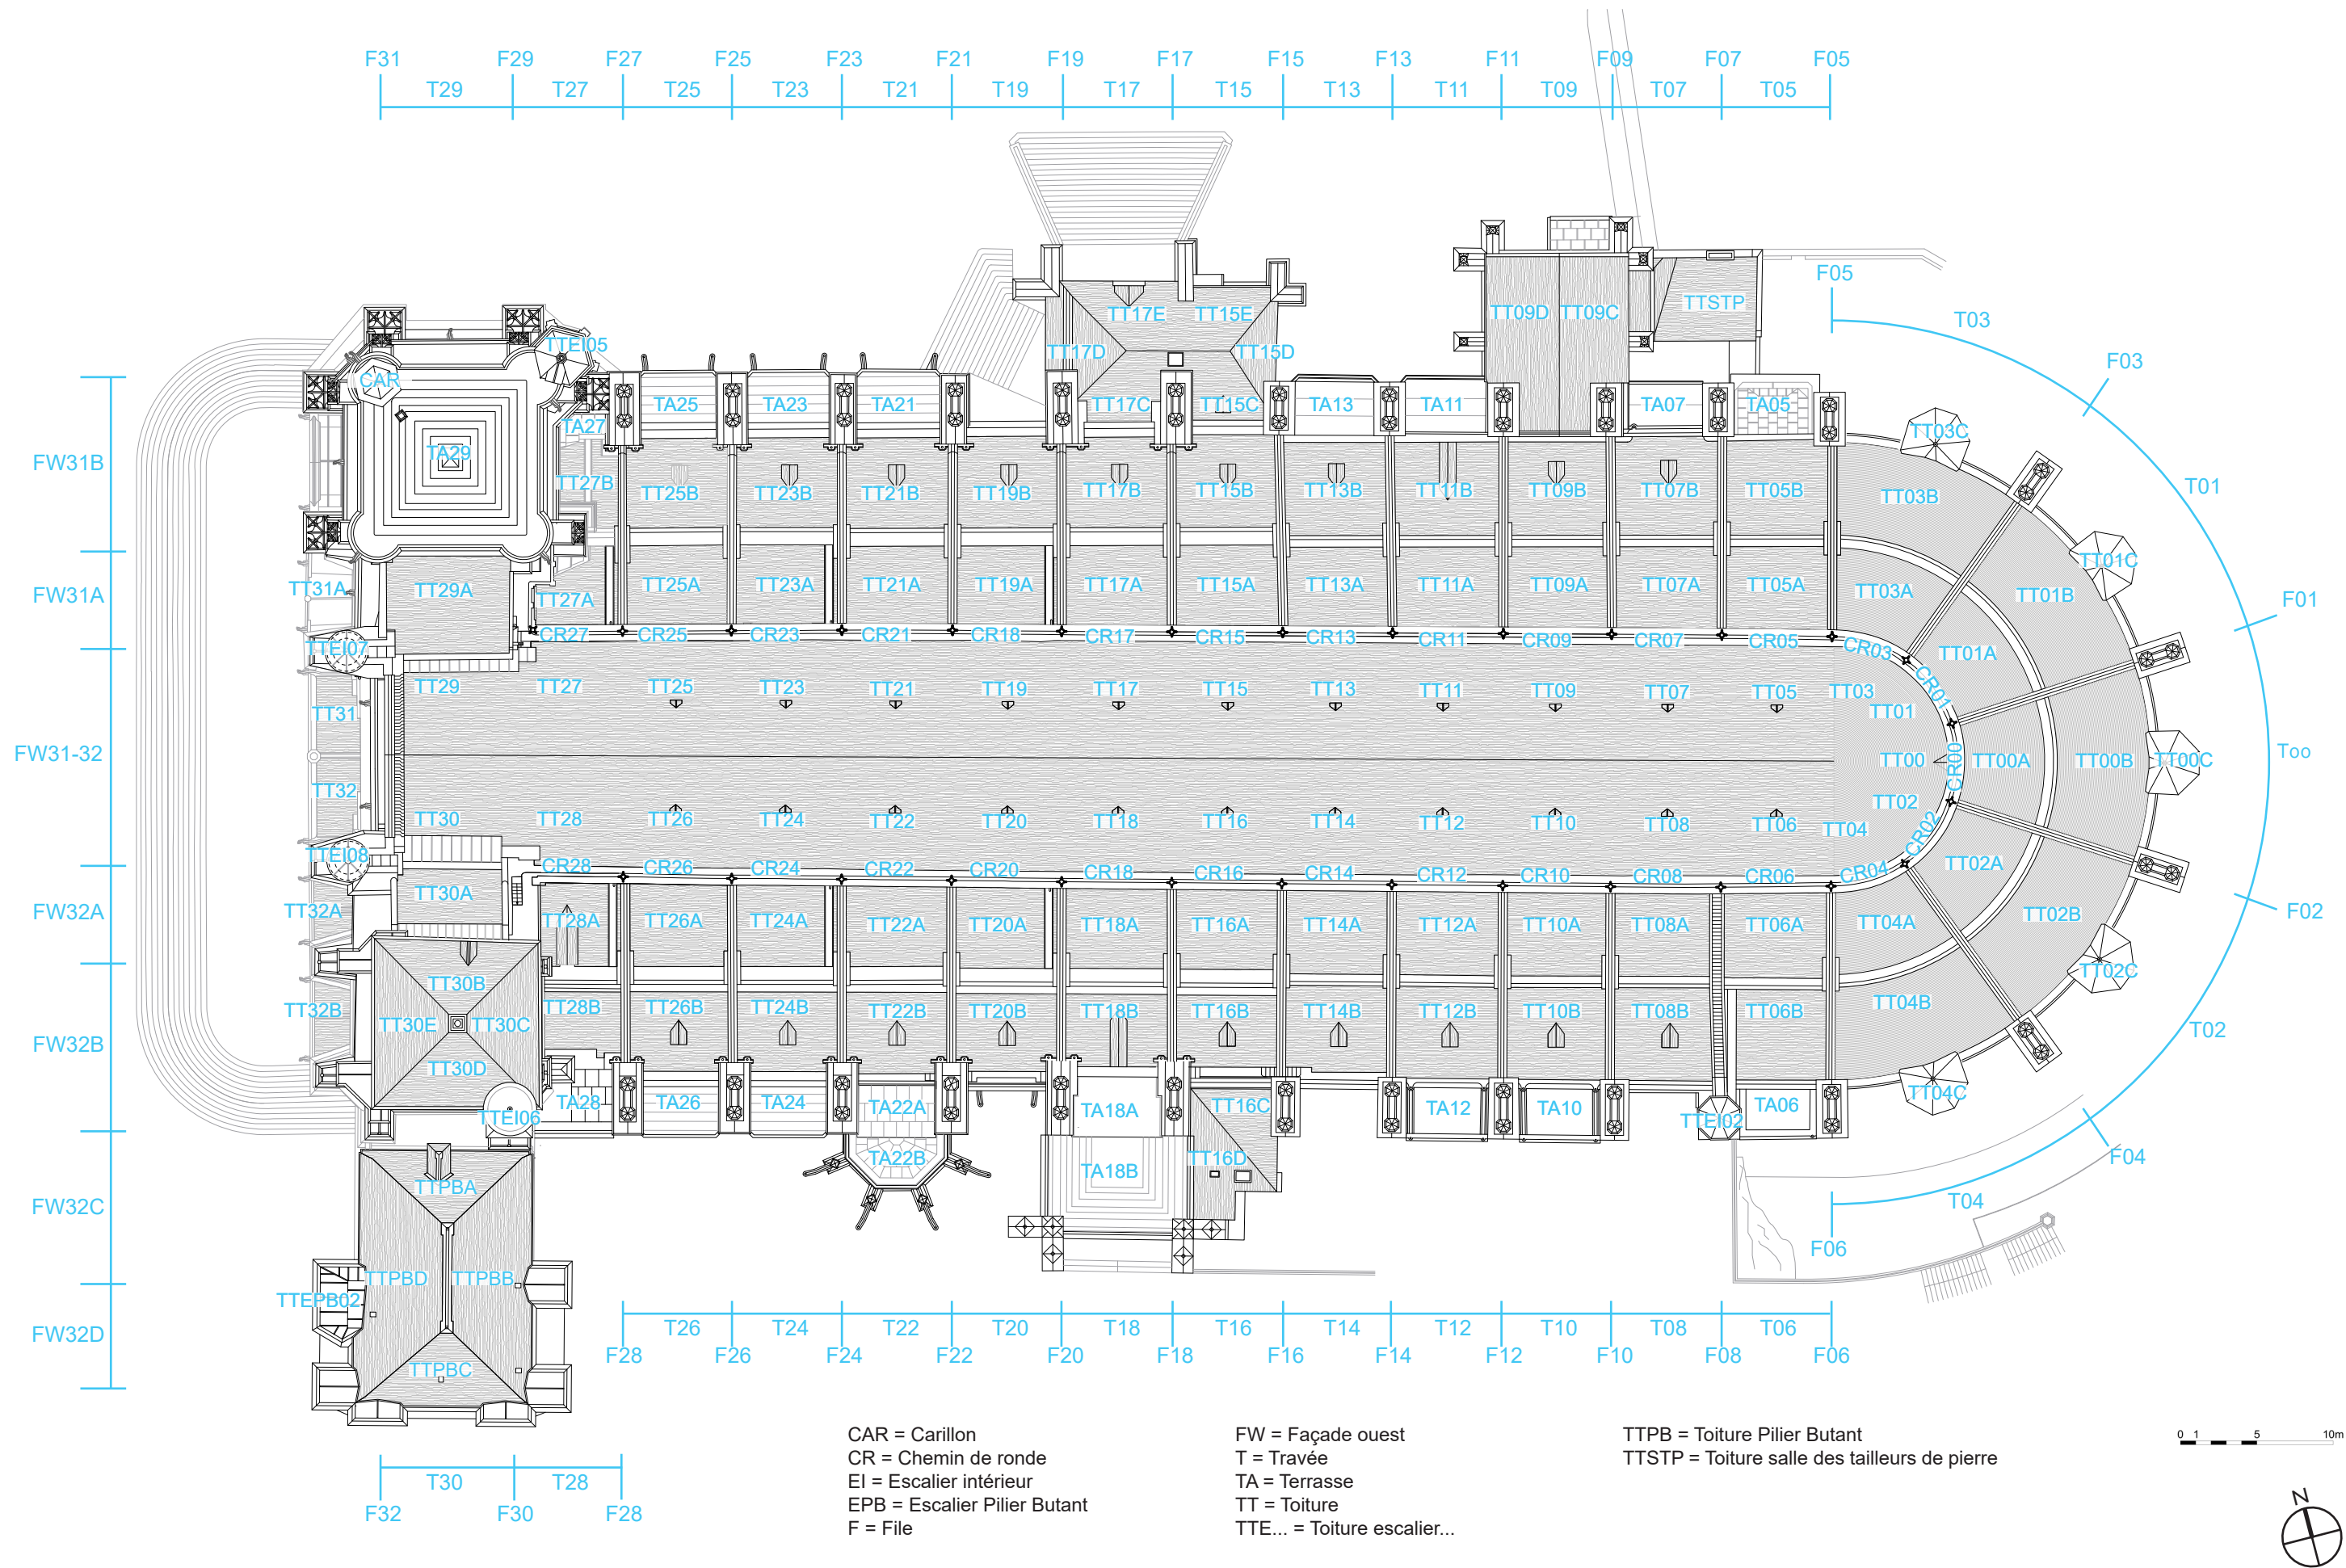

Maîtrise d'ouvrage :

DRAC Centre-Val de Loire
6, rue de la manufacture
45000 Orléans

Architecte :

Covalence Architectes | Rémi Fromont ACMH
136, rue de Bagnolet
75020 Paris

NOMENCLATURE DES ESPACES NIVEAU 6 - TOITURES

CHER - BOURGES
Cathédrale Saint-Étienne

ÉCHELLE
1/400^{ème}
Fonds de plans P. Ponsot

DATE
Avril 2025