



**RÉGION ACADÉMIQUE
GUYANE**

*Liberté
Égalité
Fraternité*

Collectivité Territoriale de la Guyane
Ville de Cayenne



REAMENAGEMENT DE LA MAISON DE L'EDUCATION EN CENTRE DE FORMATION, CIO, CASNAV

PRO DCE

Cahier de plans




ARCHITECTE
SARL CONSCIENCES ARCHITECTURE
Tél: 0694 44 68 85
consciencearchitecture@gmail.com



BET STRUCTURE / TCE
GUEZ INGENIERIE GUYANE
517C, route de Suzini
97354 REMIRE-MONTJOLY
Tél: 0594 25 15 06 - Fax: 0594 30 90 14
Mail: bet@guezguyane.fr



Dossier	26289
Date	03/06/2026
Phase	PRO/DCE
Indice	A
Objet des modifications	initial
Echelle	

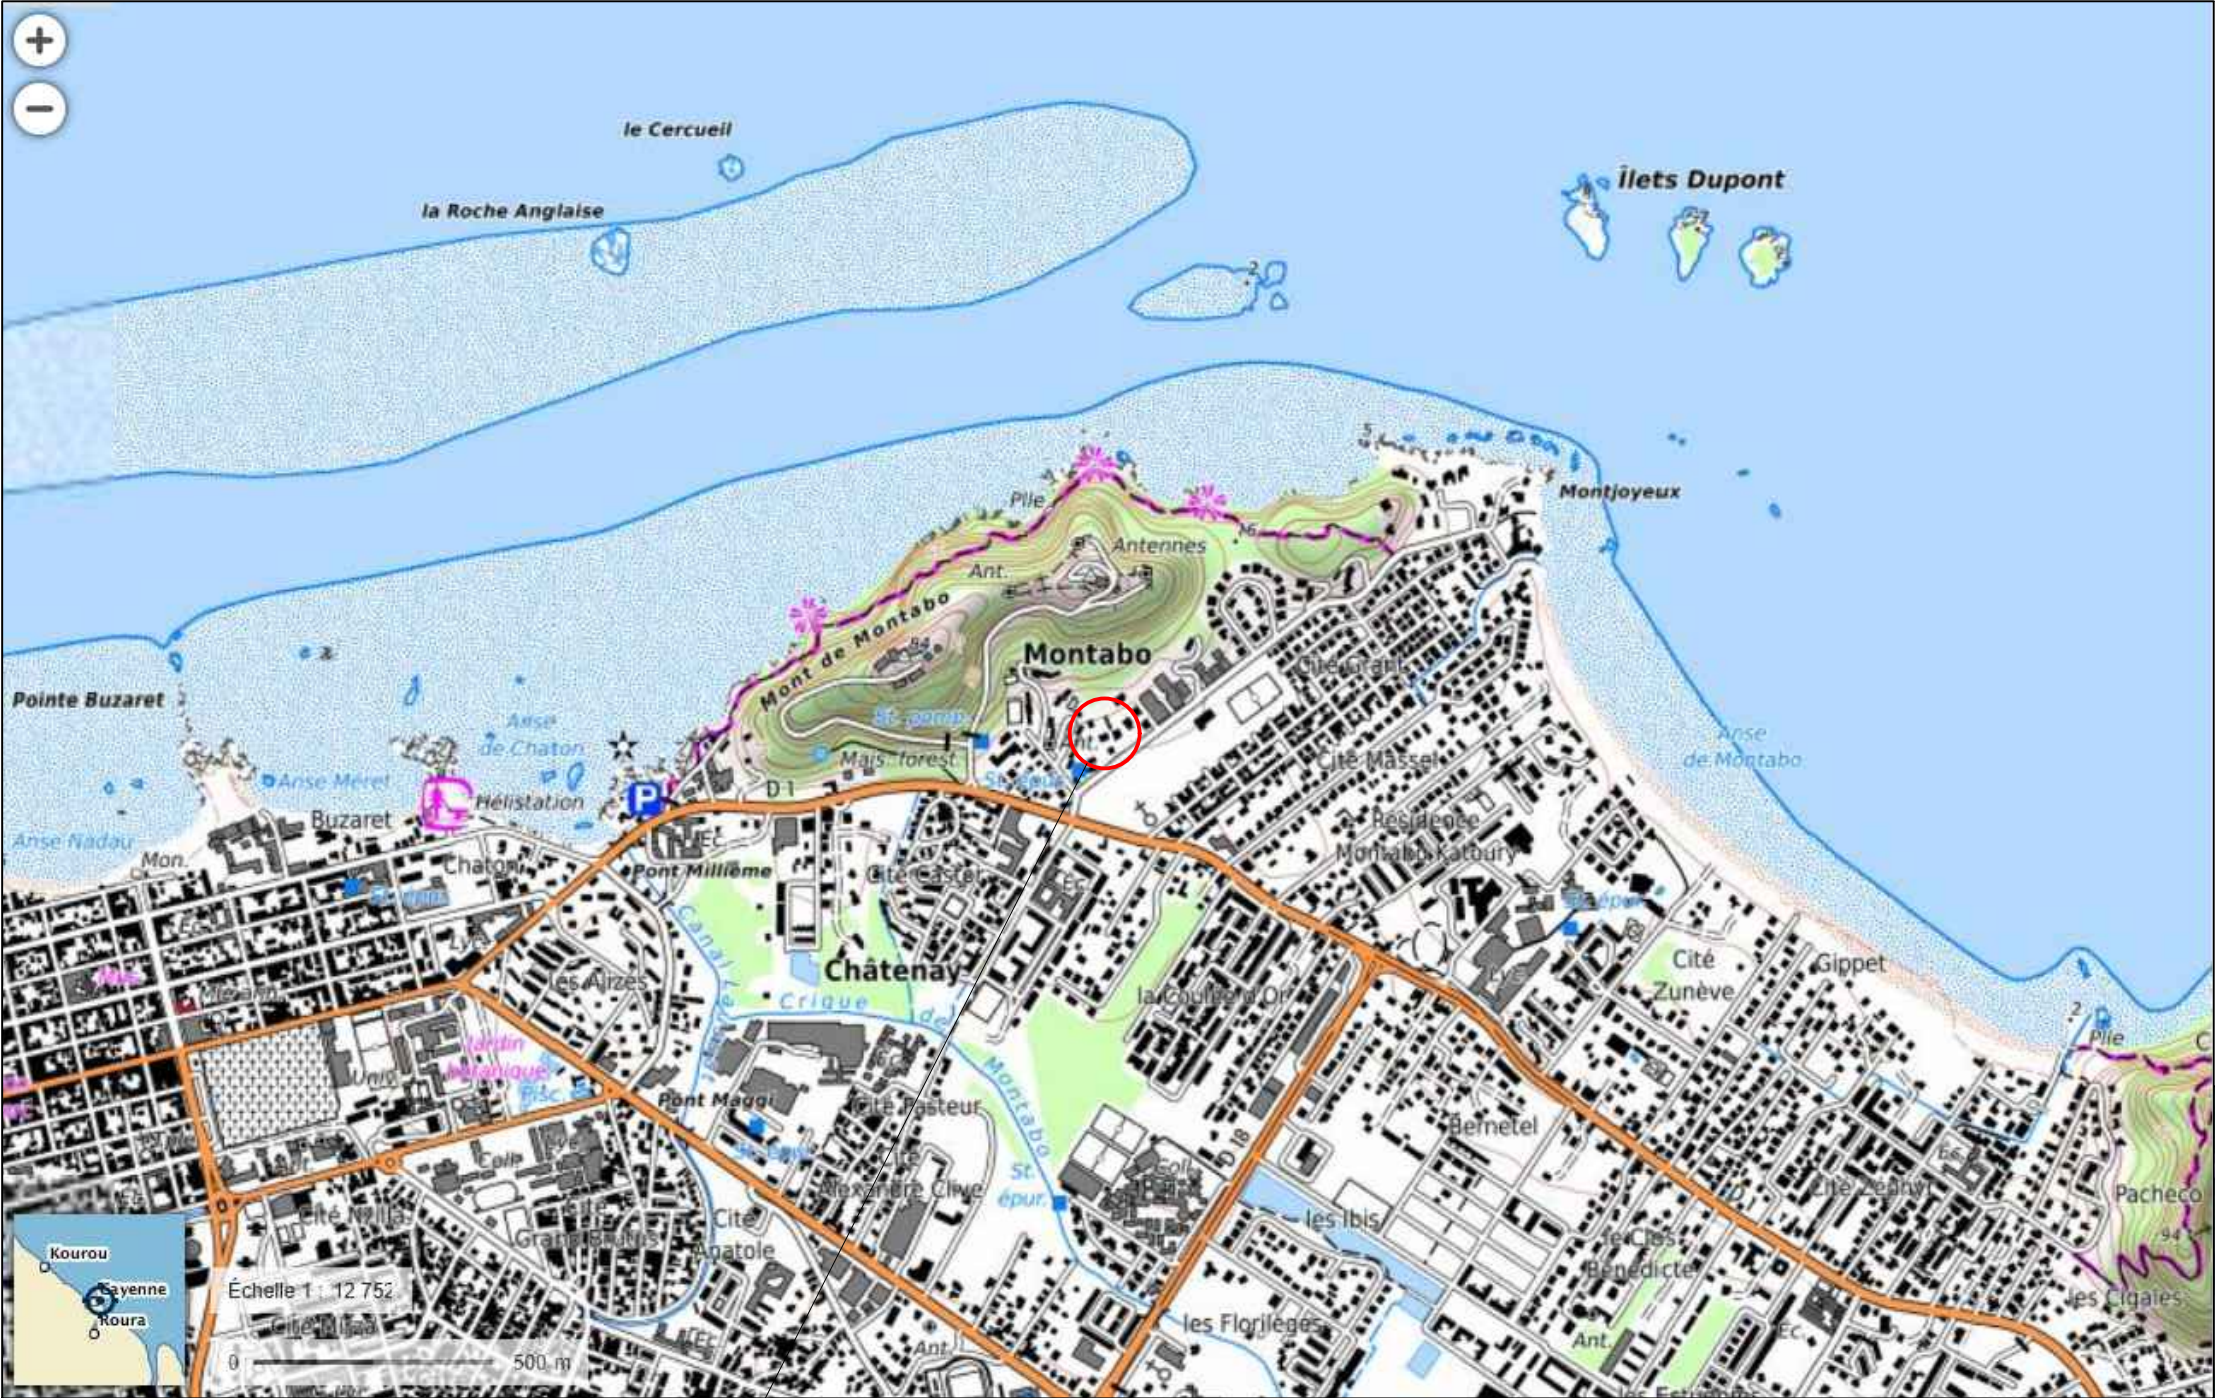

Parcelle AR16
4 Chemin SADECKI
97300 CAYENNE





MOA	Architecte	BET TCE	REAMENAGEMENT ET DE LA MAISON DE L'EDUCATION EN CENTRE DE FORMATION, CIO, CASNAV	Dénomination:	Suivi par:	Réf. affaire:	Date:	Phase:	Indice:	Echelle:	N° PAGE:
				Localisation	RUH	26289	03.06.2026	PRO DCE	A	1/50	2

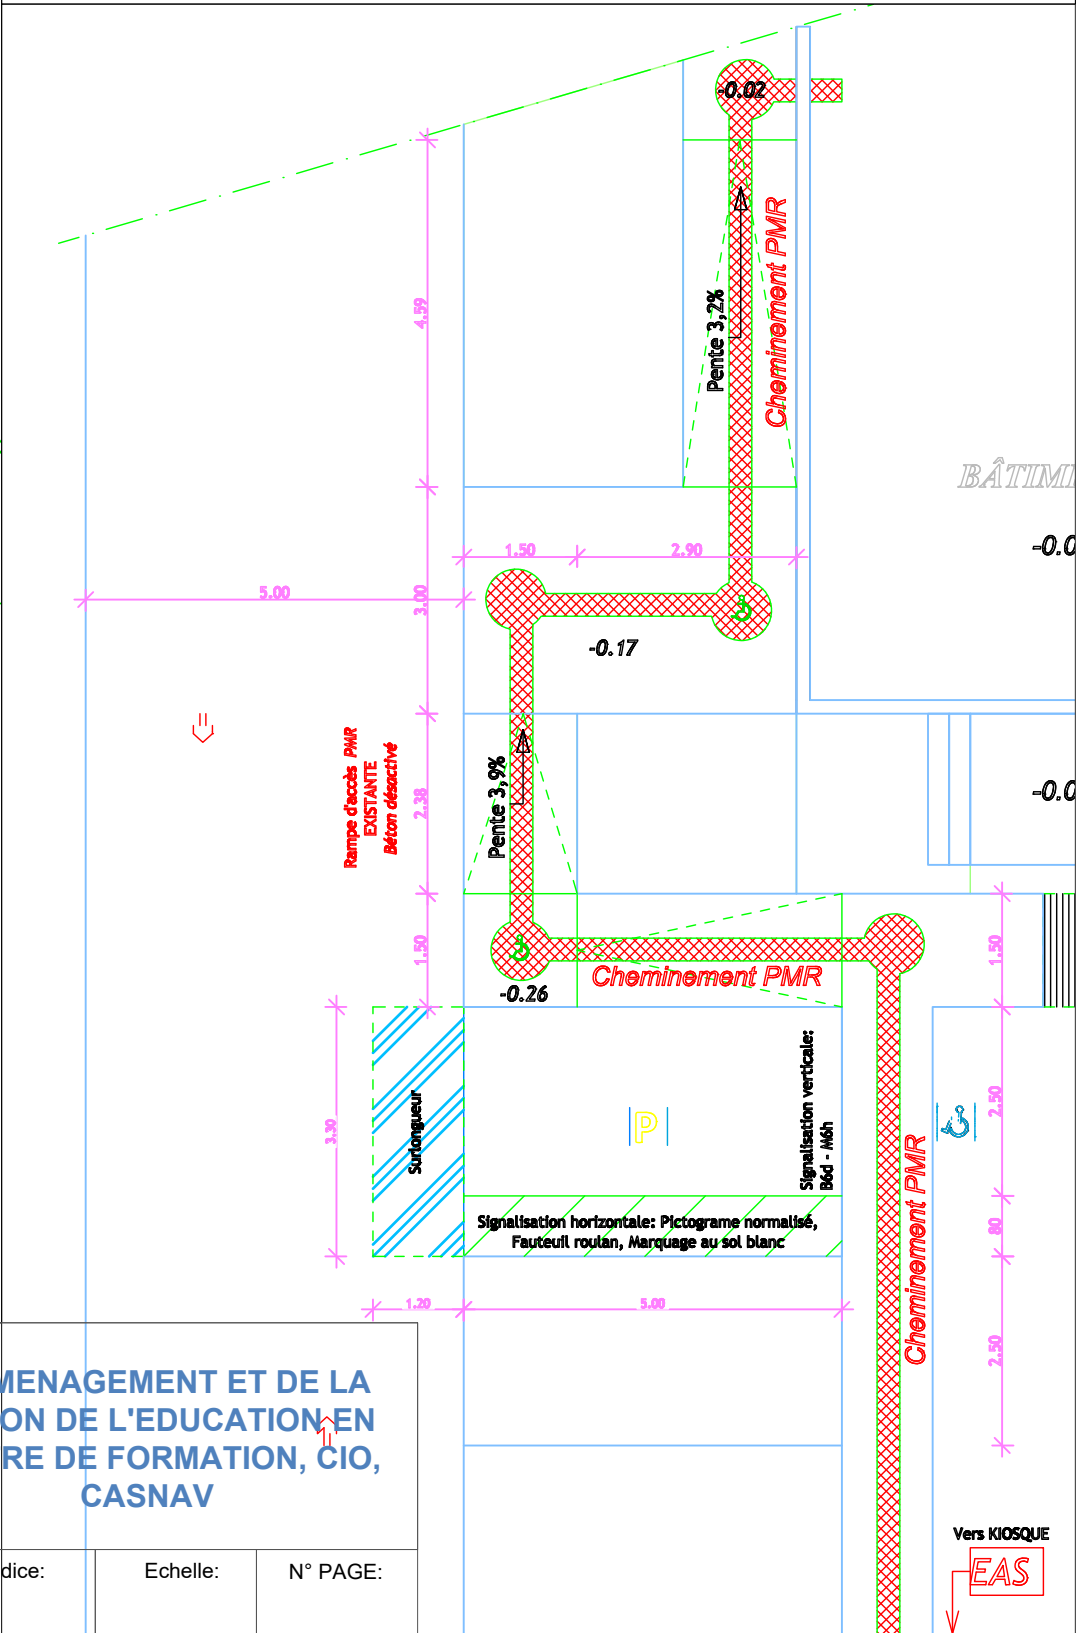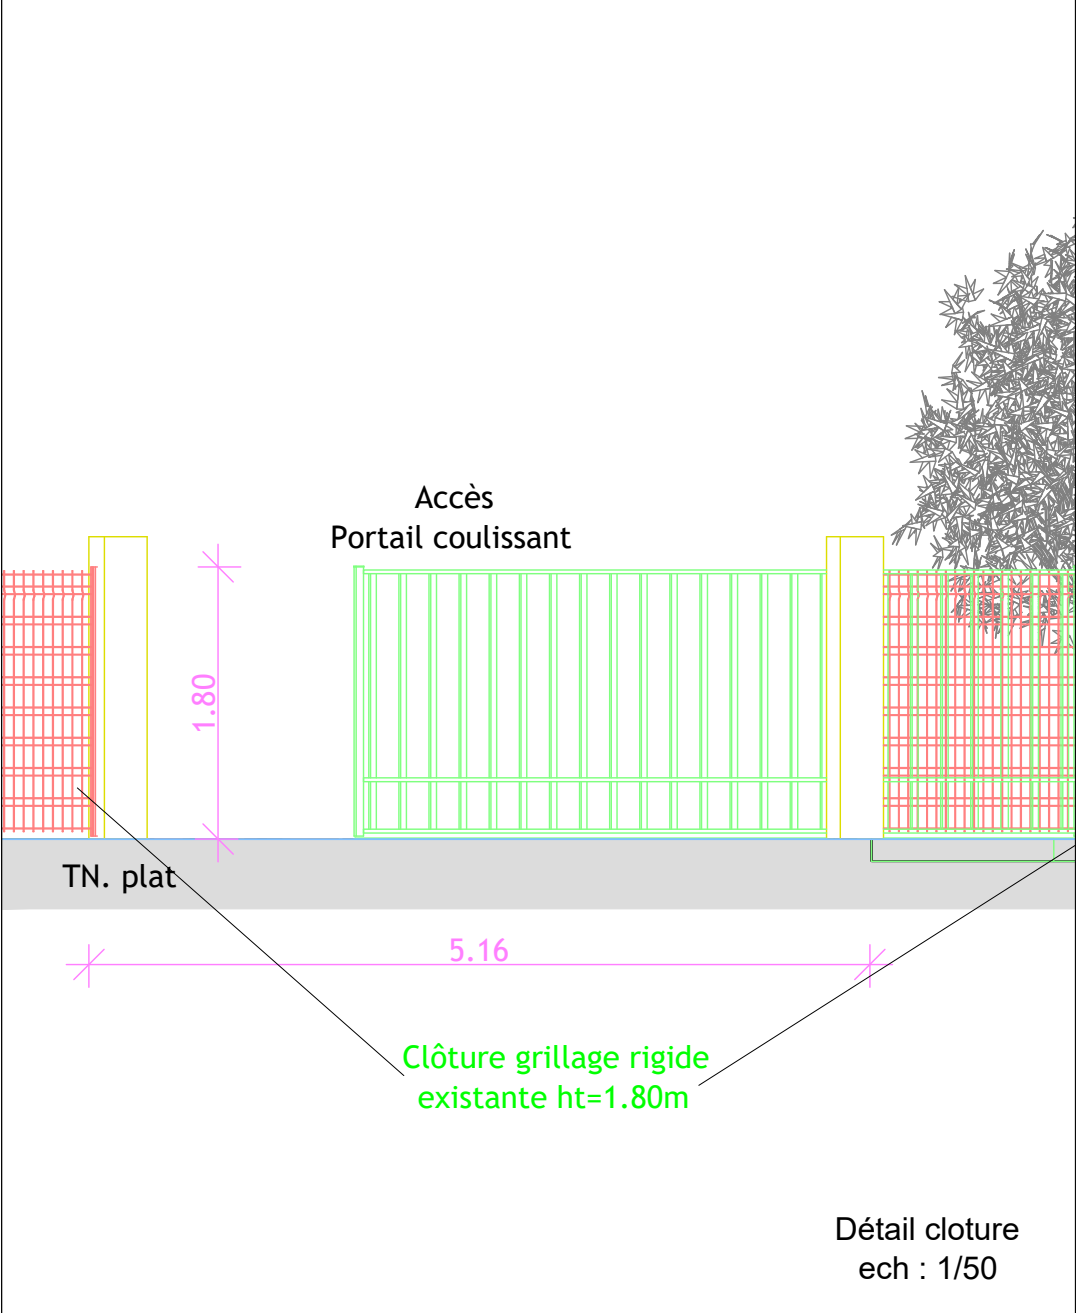

MOA		Architecte		BET TCE		REAMENAGEMENT ET DE LA MAISON DE L'EDUCATION EN CENTRE DE FORMATION, CIO, CASNAV		
								
Dénomination:		Suivi par:	Réf. affaire:	Date:	Phase:	Indice:	Echelle:	N° PAGE:
Plan de Masse		RUH	26289	03.06.2026	PRO DCE	A	var	3

Détail cheminement PMR
ech : 1/100

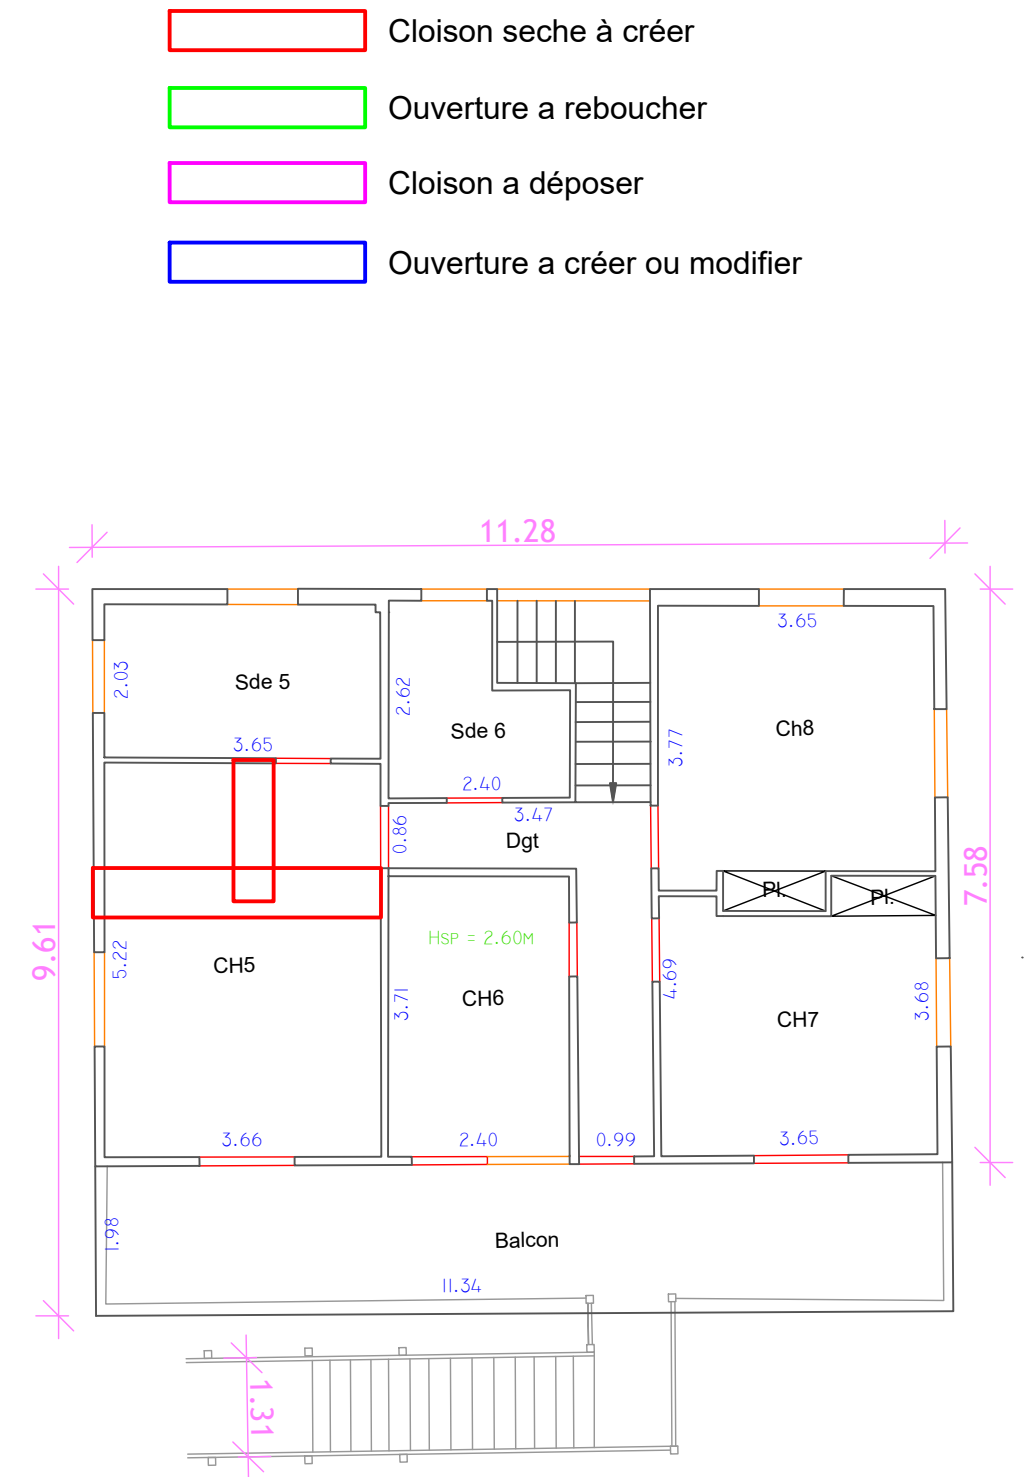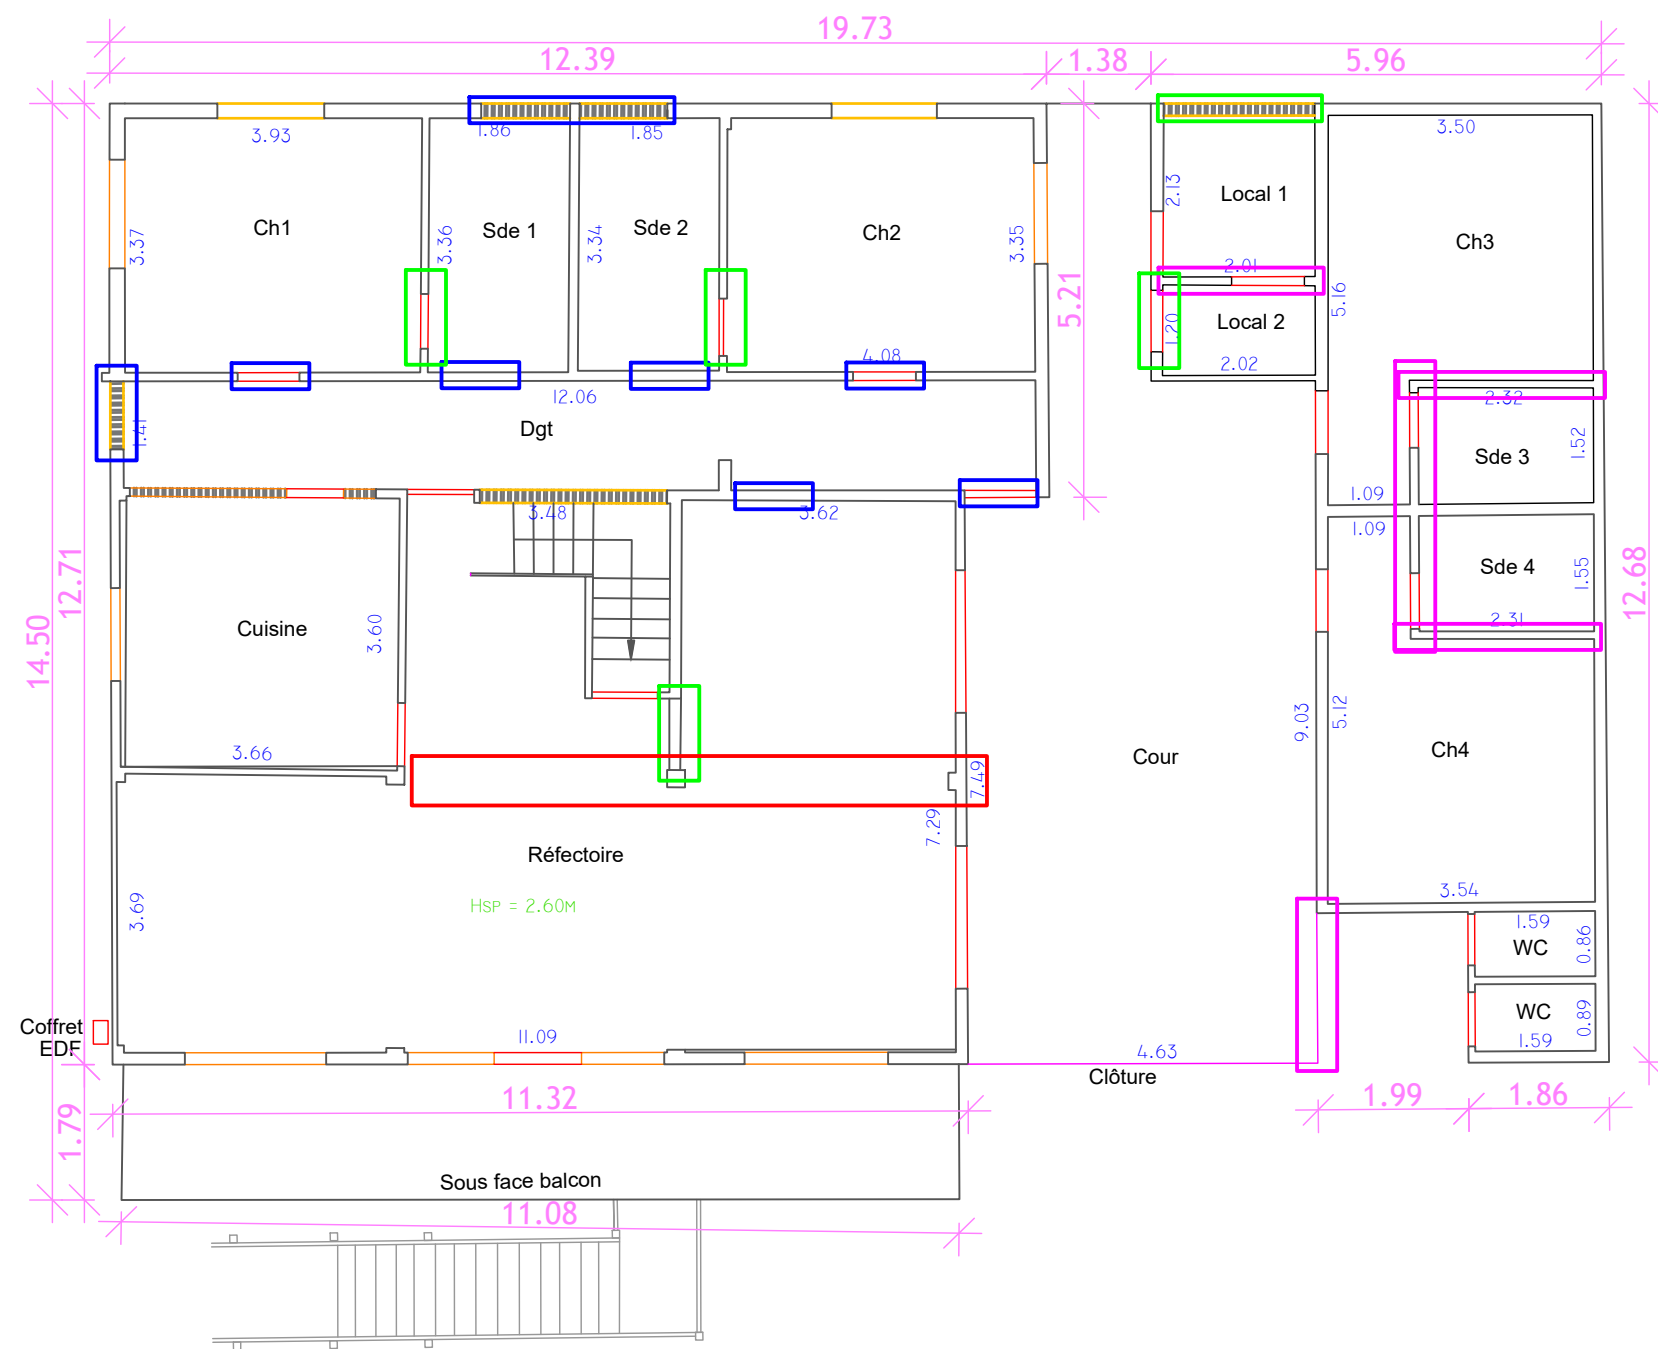

Plan RDC

Plan R+1

MOA

Architecte

BET TCE

Dénomination:

Bâtiment A
Existant

Suivi par:

RUH

Réf. affaire:

26289

Date:

03.06.2026

Phase:

PRO
DCE

Indice:


A

Echelle:


1/100

N° PAGE:

4

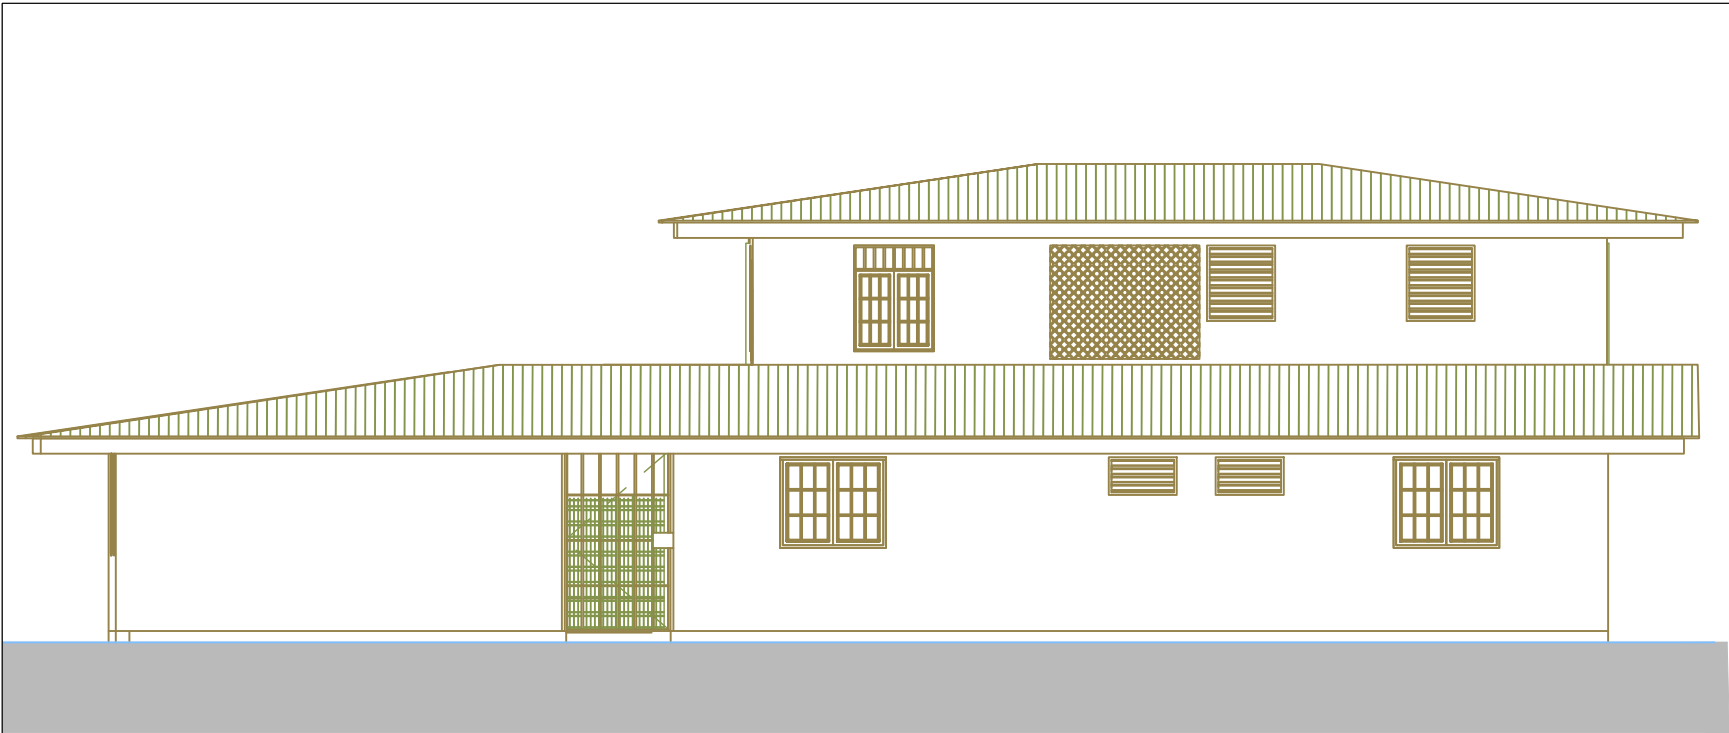

Façade Nord

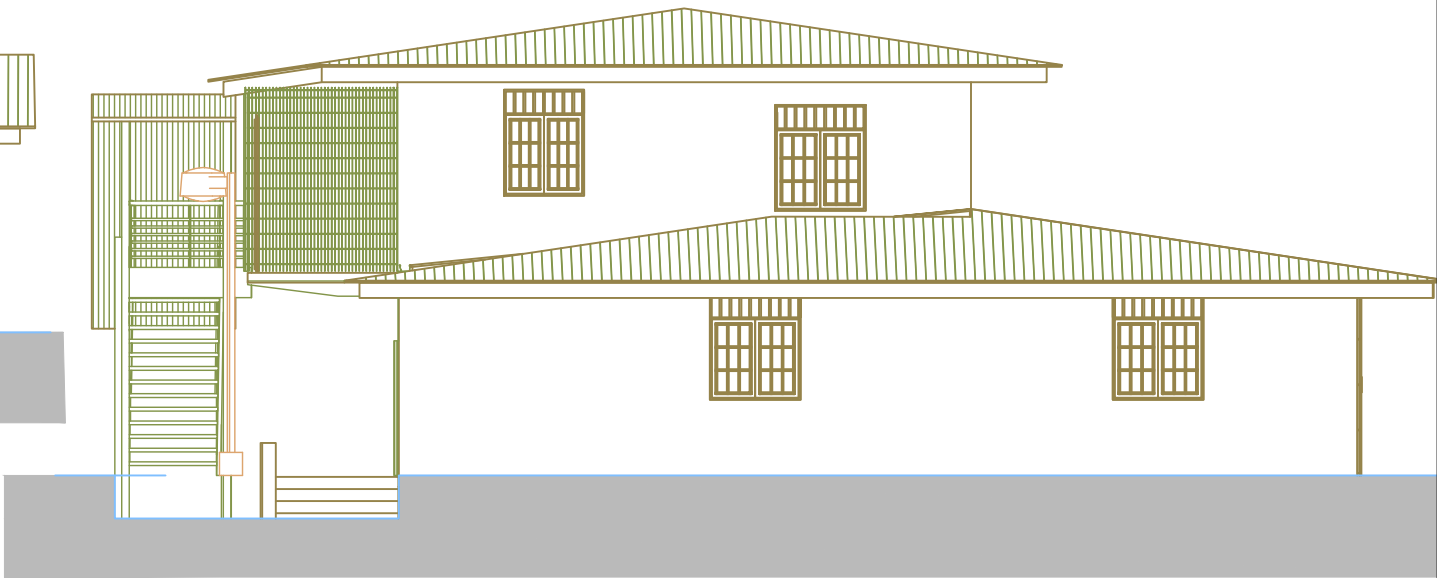

Façade Est



Façade Sud



Façade Ouest

MOA	Architecte	BET TCE	REAMENAGEMENT ET DE LA MAISON DE L'EDUCATION EN CENTRE DE FORMATION, CIO, CASNAV	Dénomination:	Suivi par:	Réf. affaire:	Date:	Phase:	Indice:	Echelle:	N° PAGE:
				Bâtiment A Façades	RUH	26289	03.06.2026	PRO DCE	A	1/100	5


Mur à Réhausser




Façade Sud




Façade Nord

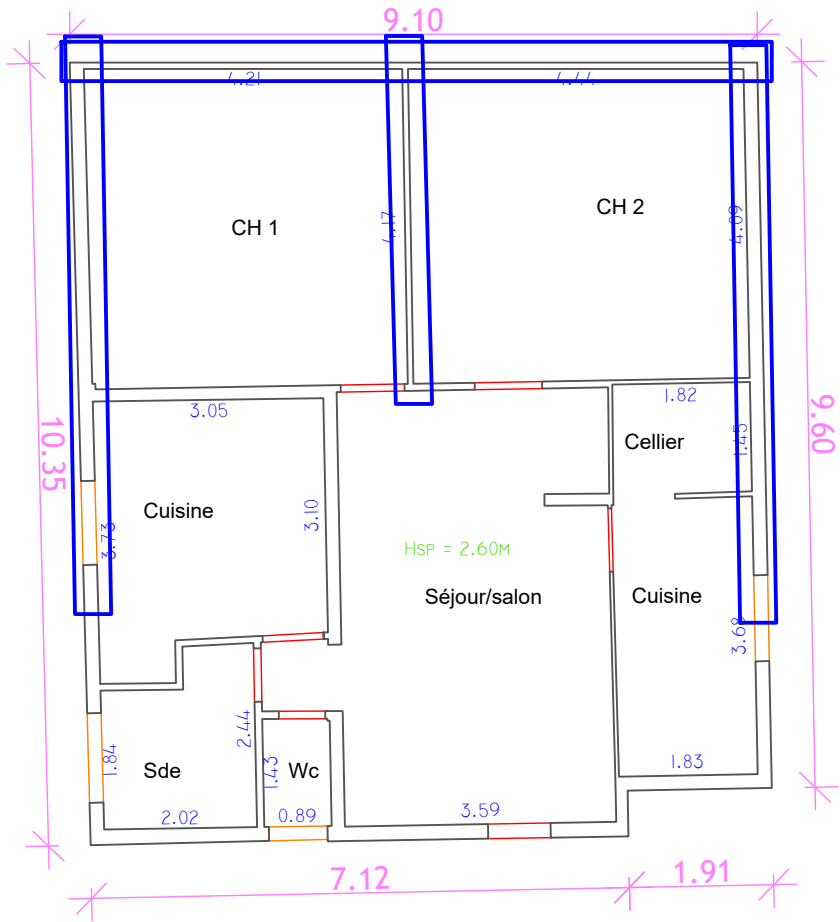

Vue en plan

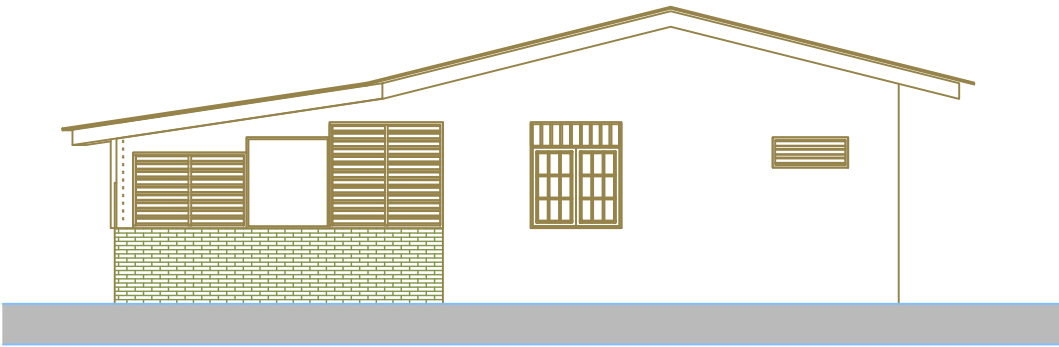


Façade Ouest

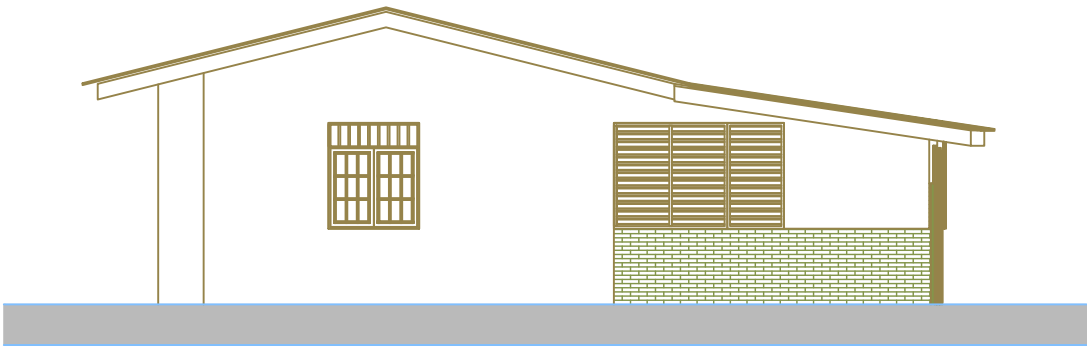


Façade Est


MOA	Architecte	BET TCE	REAMENAGEMENT ET DE LA MAISON DE L'EDUCATION EN CENTRE DE FORMATION, CIO, CASNAV	Dénomination:	Suivi par:	Réf. affaire:	Date:	Phase:	Indice:	Echelle:	N° PAGE:
				Bâtiment B Existant	RUH	26289	03.06.2026	PRO DCE	A	1/100	6

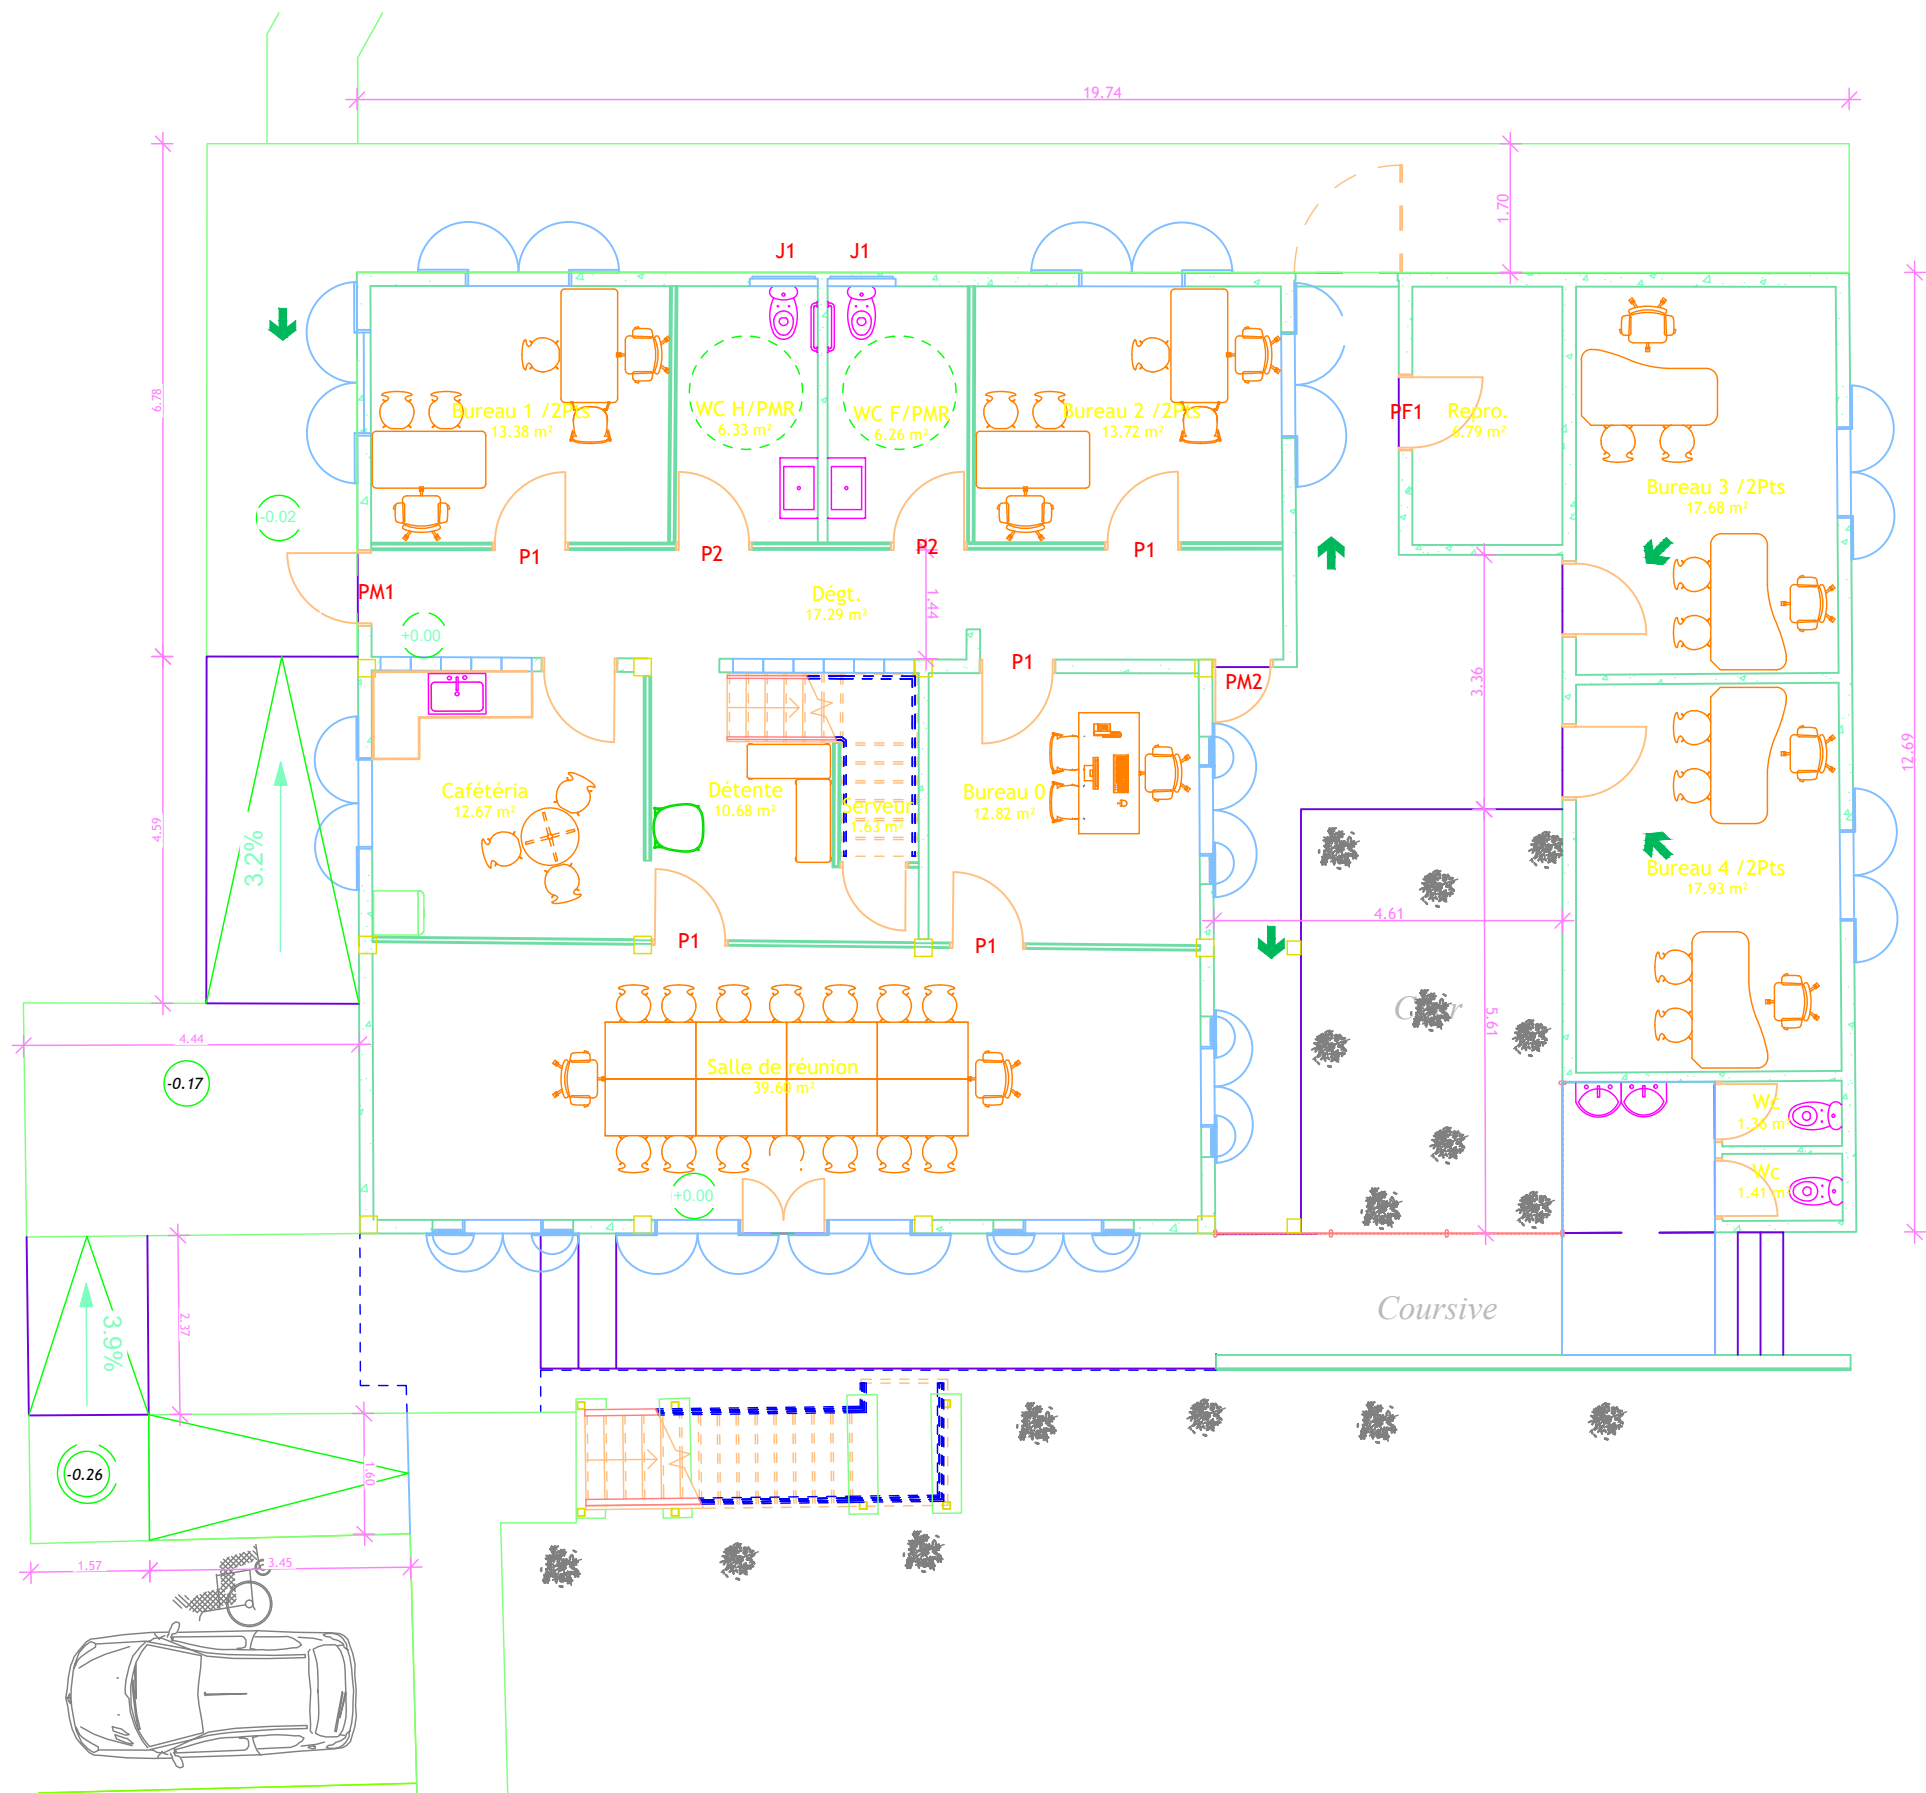



MOA	Architecte	BET TCE	REAMENAGEMENT ET DE LA MAISON DE L'EDUCATION EN CENTRE DE FORMATION, CIO, CASNAV	Dénomination:	Suivi par:	Réf. affaire:	Date:	Phase:	Indice:	Echelle:	N° PAGE:
				Bâtiment A RdC Projet	RUH	26289	03.06.2026	PRO DCE	A	1/100	7

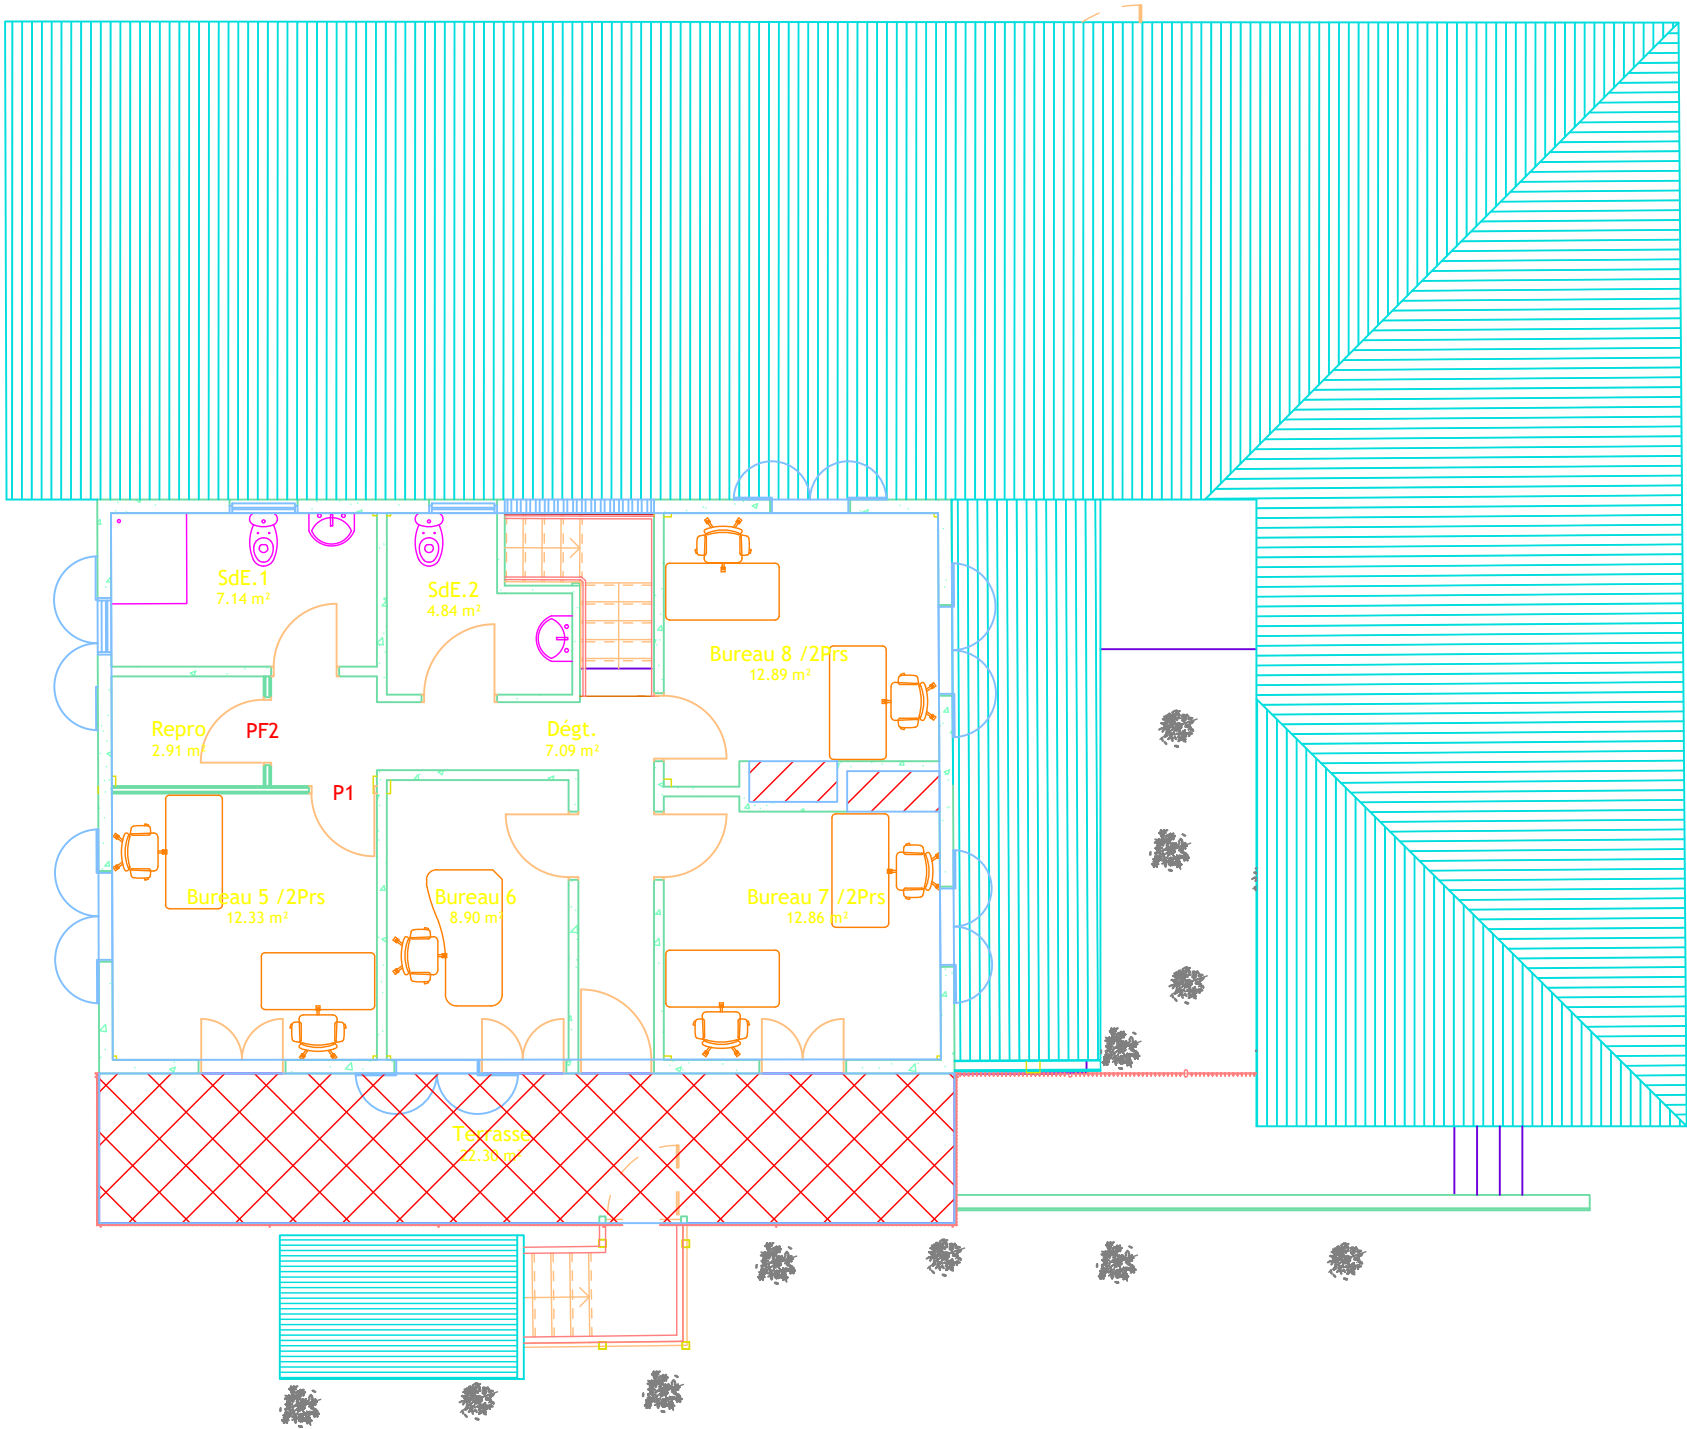



MOA	Architecte	BET TCE	REAMENAGEMENT ET DE LA MAISON DE L'EDUCATION EN CENTRE DE FORMATION, CIO, CASNAV	Dénomination:	Suivi par:	Réf. affaire:	Date:	Phase:	Indice:	Echelle:	N° PAGE:
 RÉGION ACADÉMIQUE GUYANE <i>Liberté Égalité Fraternité</i>				Bâtiment A R+1 Projet	RUH	26289	03.06.2026	PRO DCE	A	1/100	8

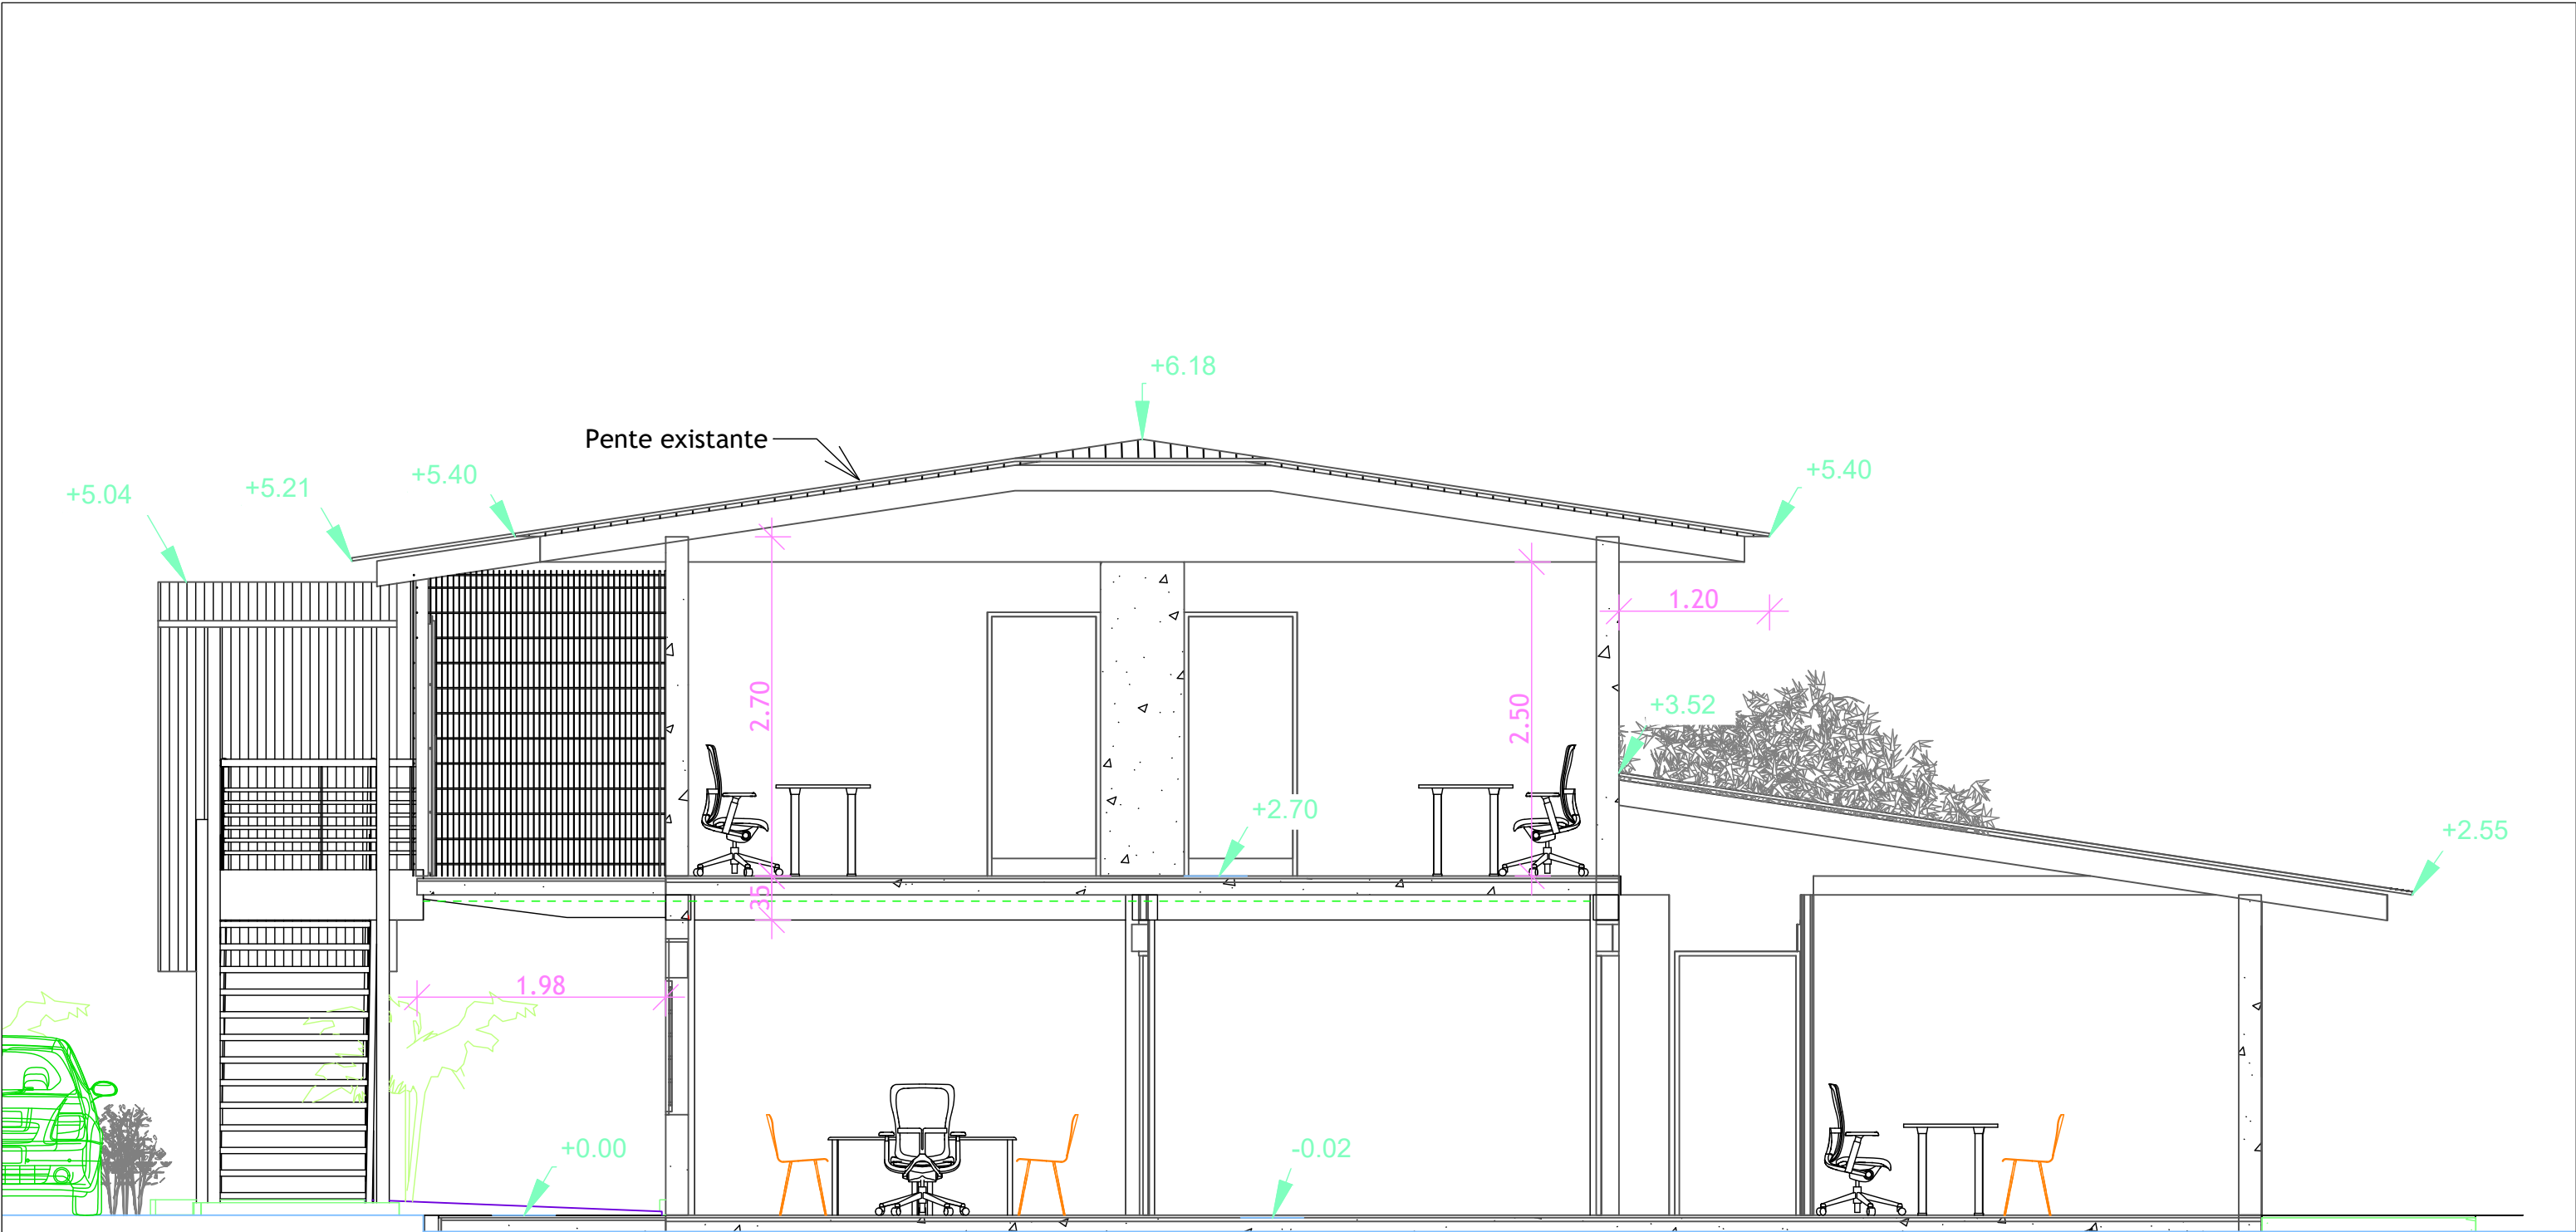

MOA	Architecte	BET TCE	REAMENAGEMENT ET DE LA MAISON DE L'EDUCATION EN CENTRE DE FORMATION, CIO, CASNAV	Dénomination:	Suivi par:	Réf. affaire:	Date:	Phase:	Indice:	Echelle:	N° PAGE:
				Bâtiment A Coupe Projet	RUH	26289	03.06.2026	PRO DCE	A	1/50	9

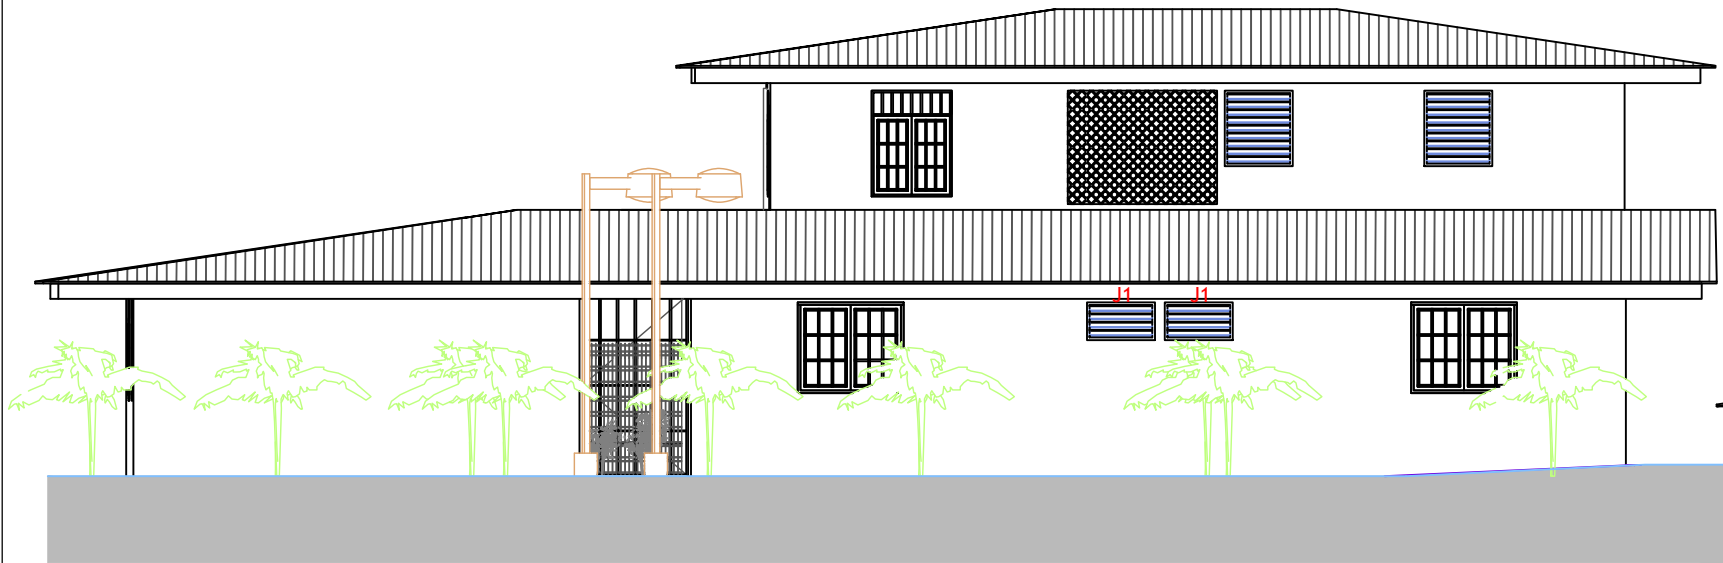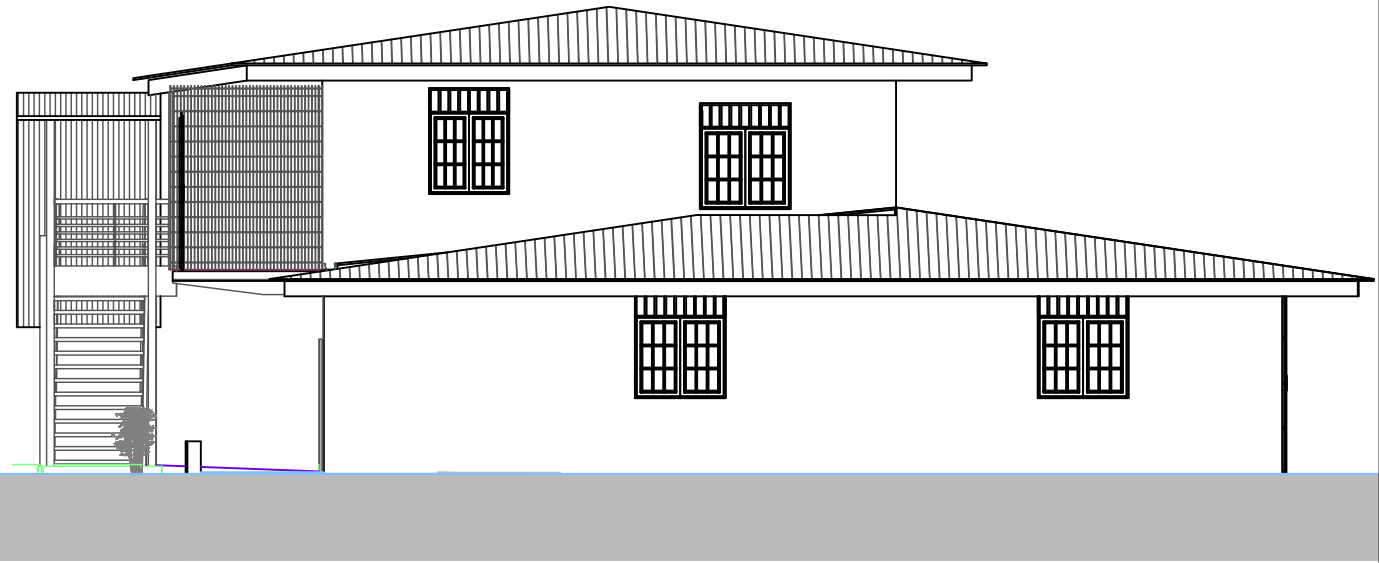

MOA	Architecte	BET TCE	REAMENAGEMENT ET DE LA MAISON DE L'EDUCATION EN CENTRE DE FORMATION, CIO, CASNAV	Dénomination:	Suivi par:	Réf. affaire:	Date:	Phase:	Indice:	Echelle:	N° PAGE:
 RÉGION ACADÉMIQUE GUYANE Liberté Égalité Fraternité				Bâtiment A Façades Projet	RUH	26289	03.06.2026	PRO DCE	A	1/100	10

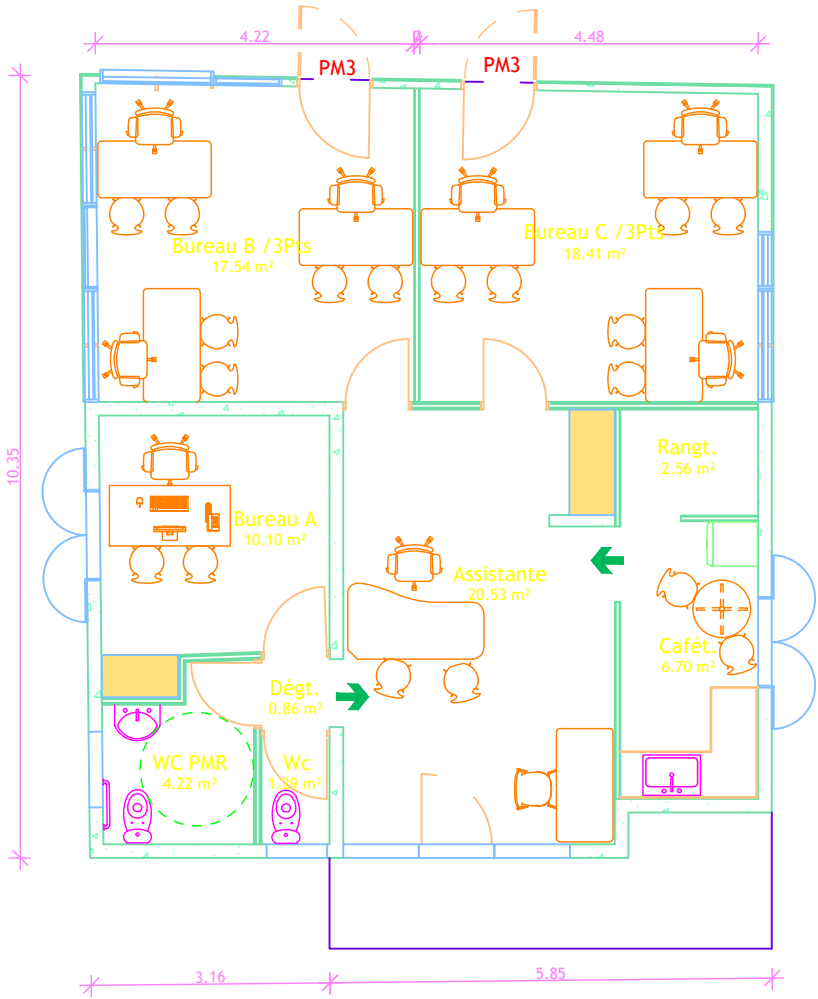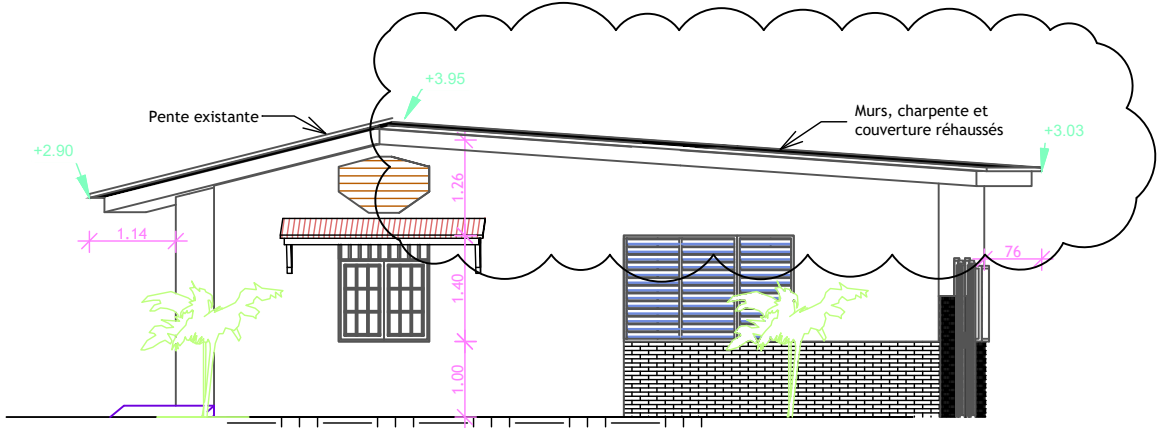

MOA	Architecte	BET TCE	REAMENAGEMENT ET DE LA MAISON DE L'EDUCATION EN CENTRE DE FORMATION, CIO, CASNAV	Dénomination:	Suivi par:	Réf. affaire:	Date:	Phase:	Indice:	Echelle:	N° PAGE:
				Bâtiment B Projet	RUH	26289	03.06.2026	PRO DCE	A	1/100	11