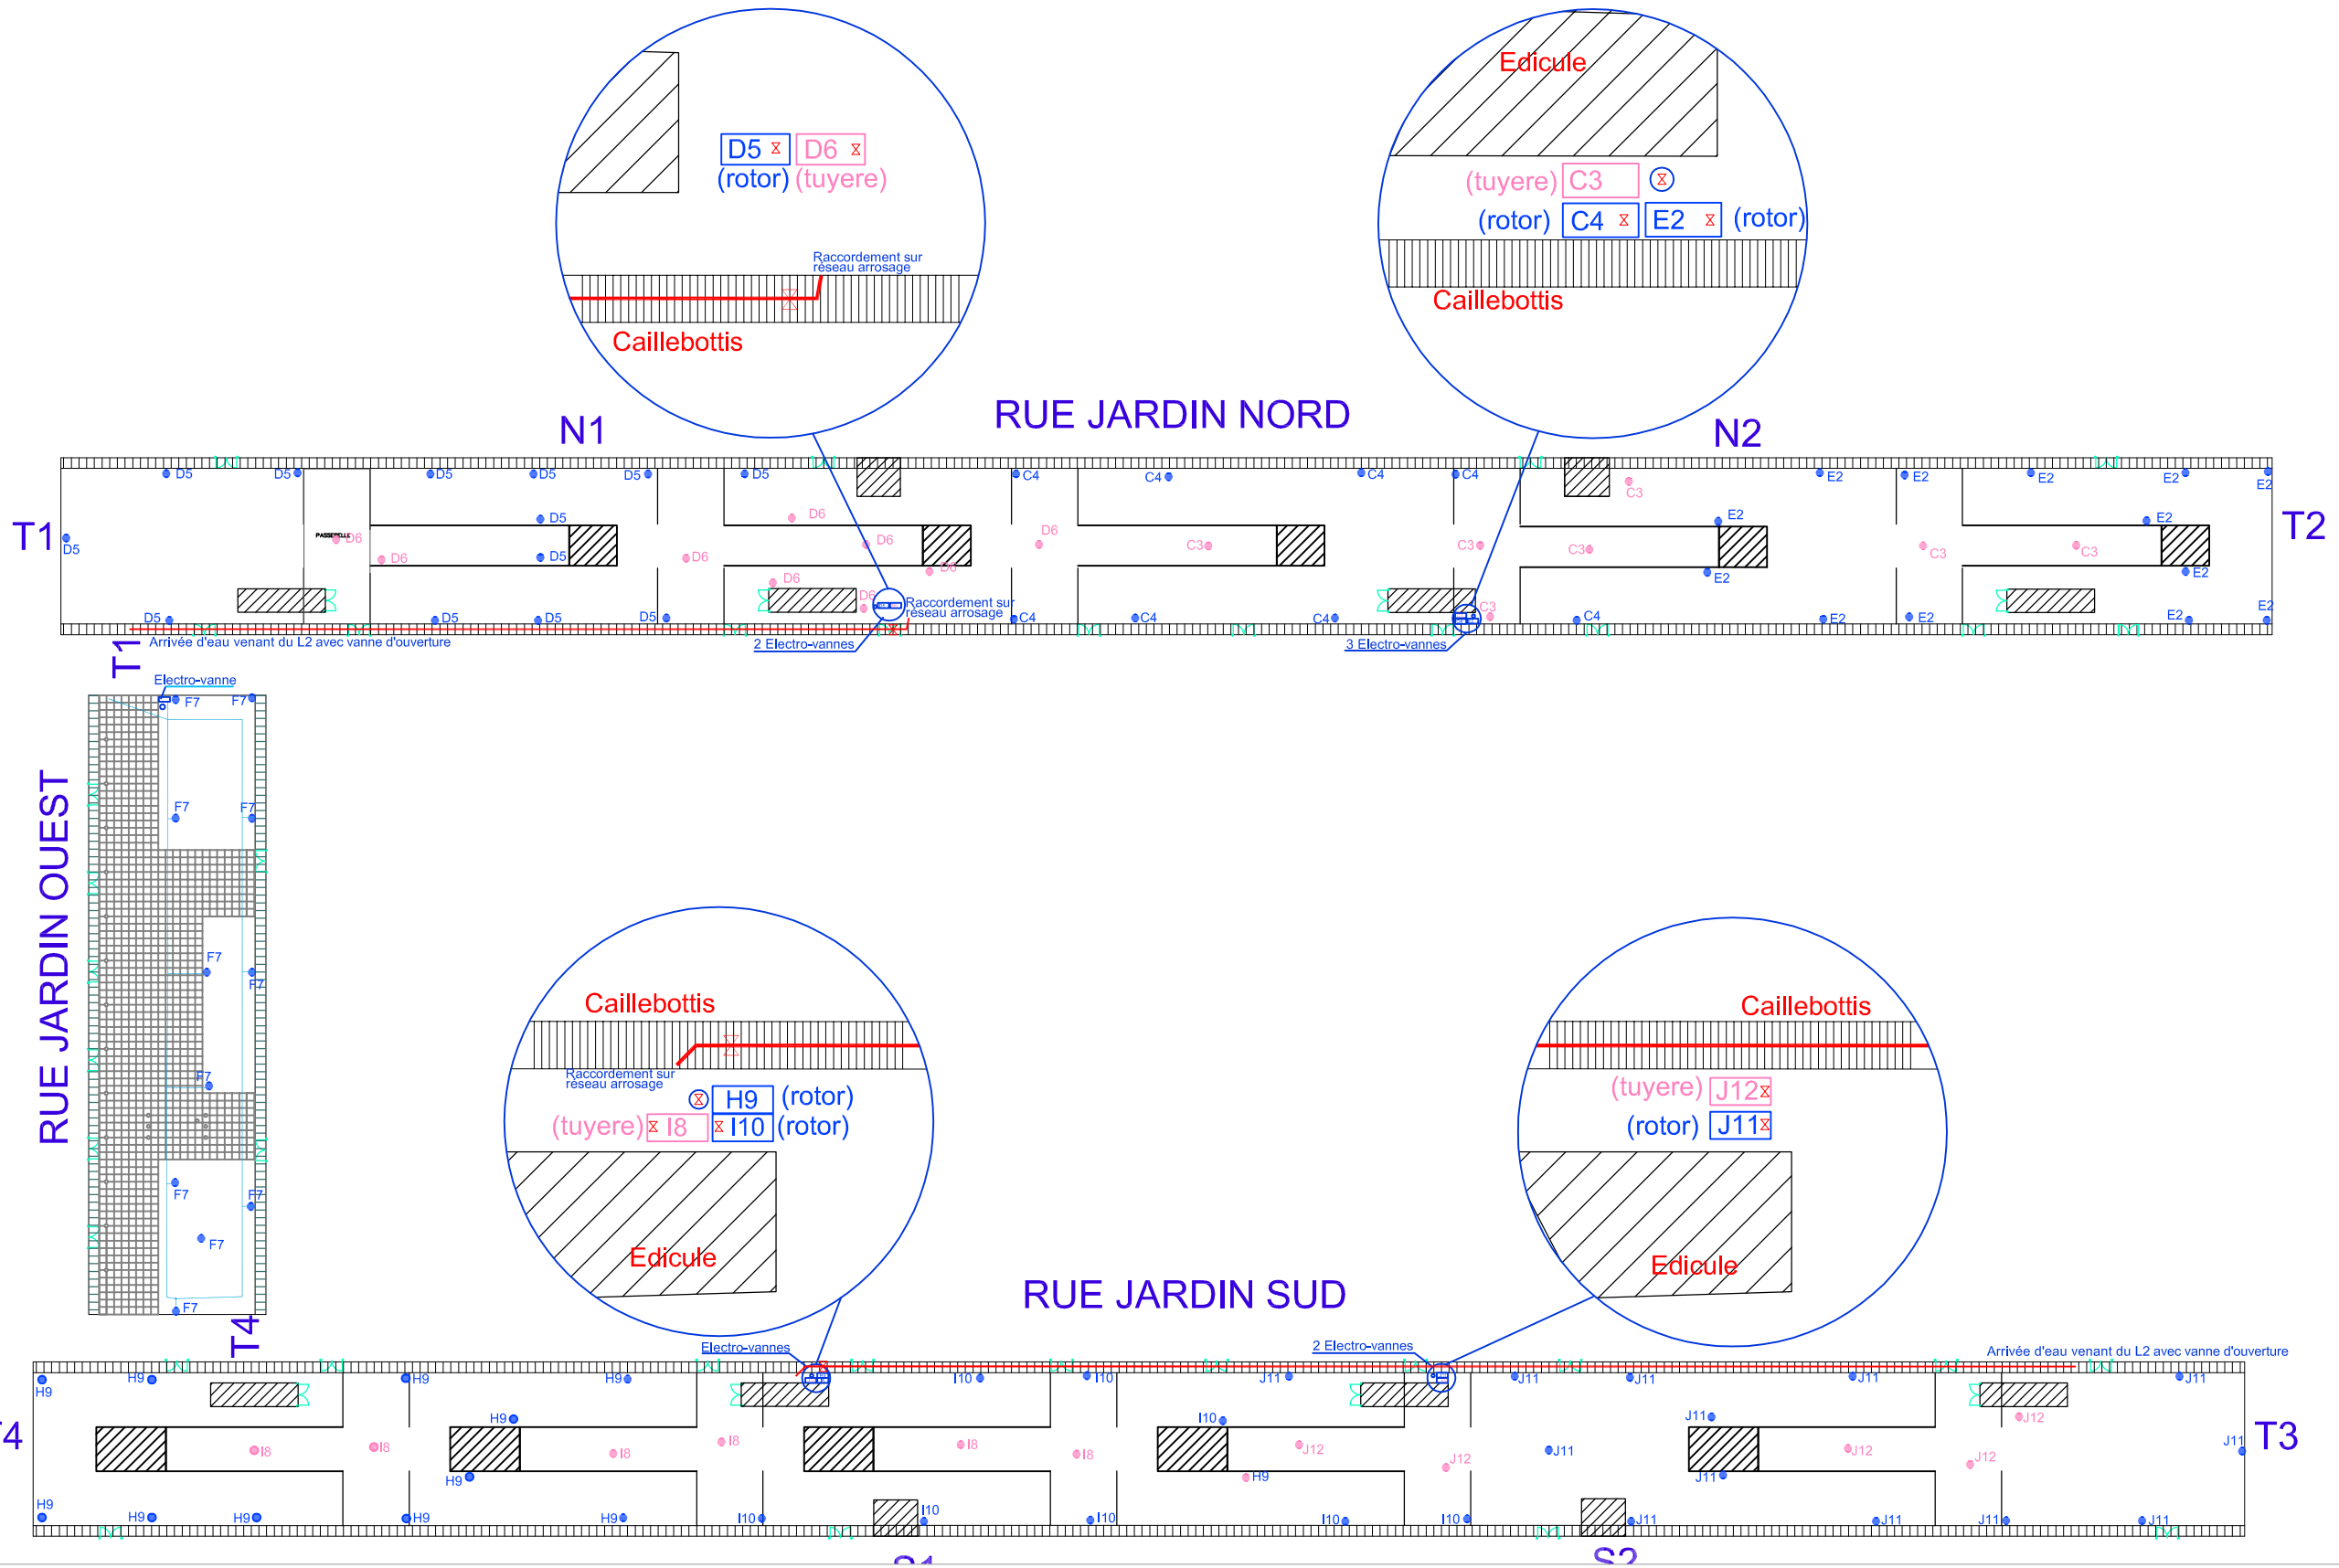

BnF François Mitterrand

Marché d'entretien des Espaces verts

Bibliothèque François Mitterrand

Plan du réseau d'arrosage des rues jardins

Annexe II - 6

Date : 27/10/17

DMT / DMI / PTR
Etude

Quai François MAURIAC
75 706 PARIS Cedex 13