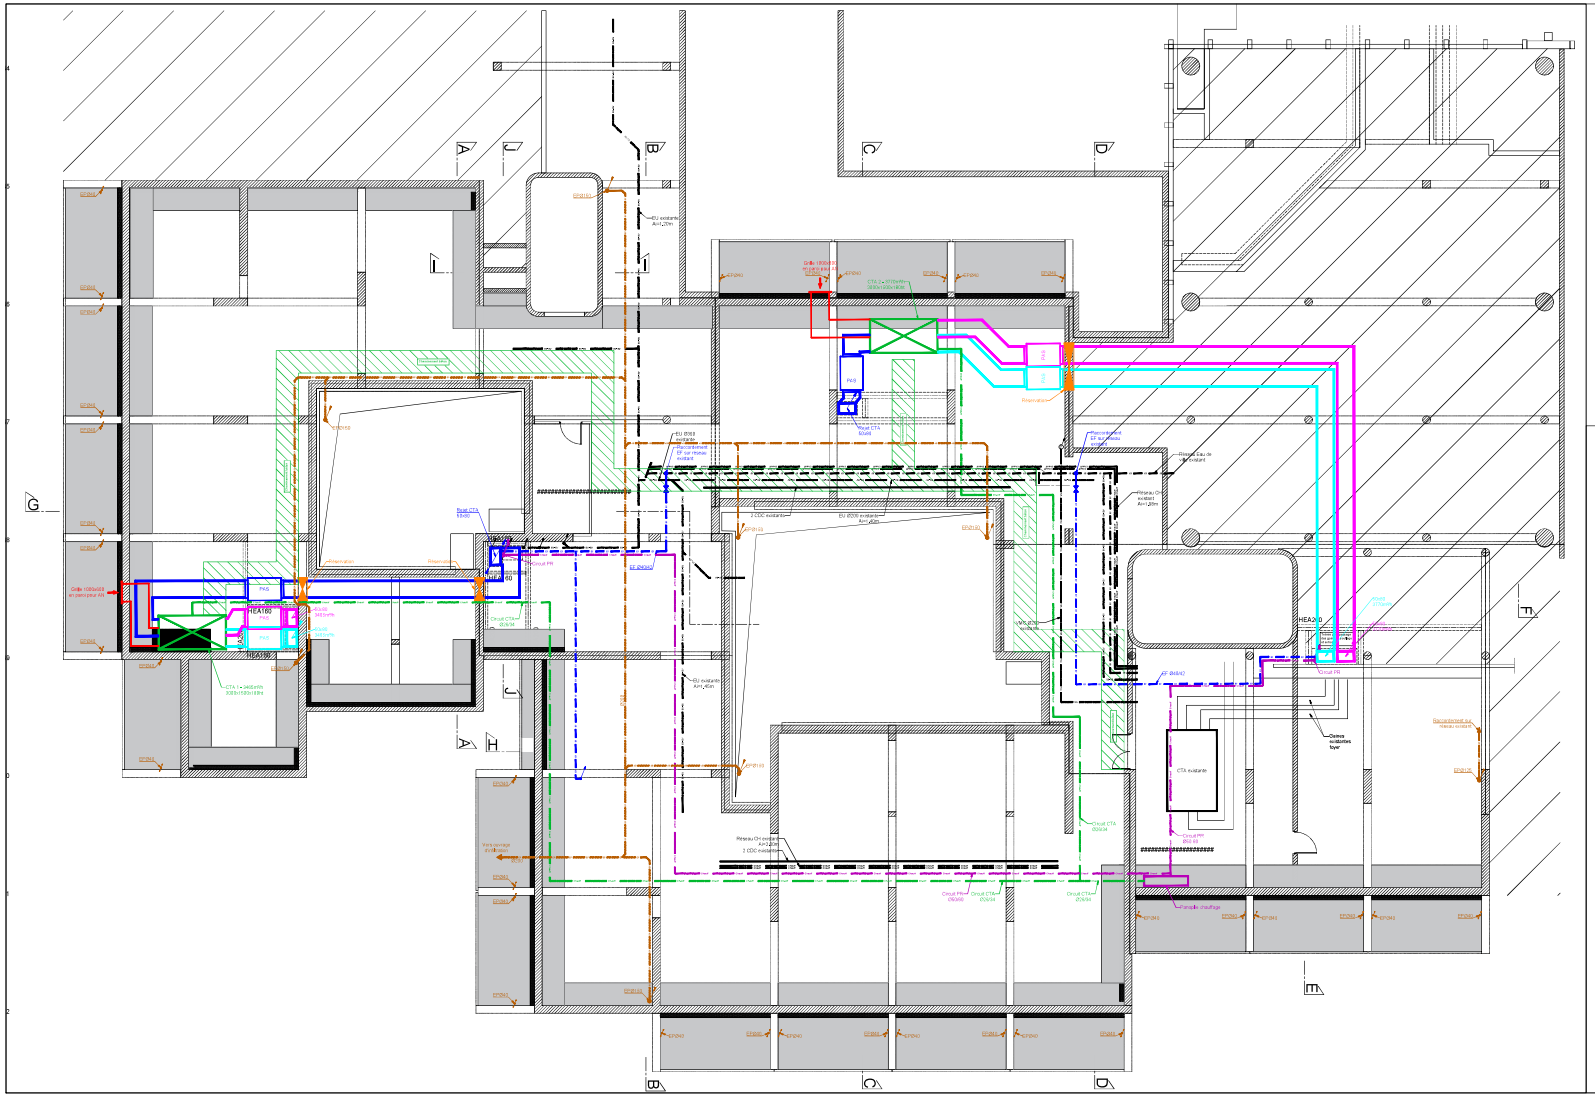

LEGENDE

- Bouche de reprise en plafond
- Bouche de reprise murale
- Bouche de soufflage en plafond
- Réseau Reprise CTA
- Réseau Soufflage CTA
- Réseau Rejet CTA
- Réseau CTA
- Réseau Panneau Rayonnant
- Réseau Eau Froide
- Réseau Eau Chaude
- Radiateur
- SA Sonde d'ambiance
- Panneau rayonnant
- Brasseur d'air

Opération : **REHABILITATION - RESTRUCTURATION DU BATIMENT T DE L'ENTPE**
3 rue Maurice Audin
69120 VAULX EN VELIN

Maîtrise d'ouvrage : **ENTPE**
3 rue Maurice Audin
69120 VAULX EN VELIN

Date	Indice	Emetteur	Modifications
23/04/2026	0	MATTE	

Maîtrise d'oeuvre :

Architecte :	Economiste :	BET Fluides :	BET Structure :	BET Géologie/Ouvrage :
Fleurent Architectes 163 rue Marcel Mérieux 69007 LYON	14CDS 38 CHEMIN DU BOIS 69756 ST DIDIER AU MT D'OR	MATTE 19 BOULEVARD STALINGRAD 69100 VILLEURBANNE	JP INGENIERIE ADRESS: ADRESSE	LEI 42 RUE SIMONE VEIL 69006 VEURGEOIX

Indice	Date				
0	AVRIL 2026	DCE	1/100	FL01	Chauffage - Ventilation - Plomberie Plan de principe Sous sol

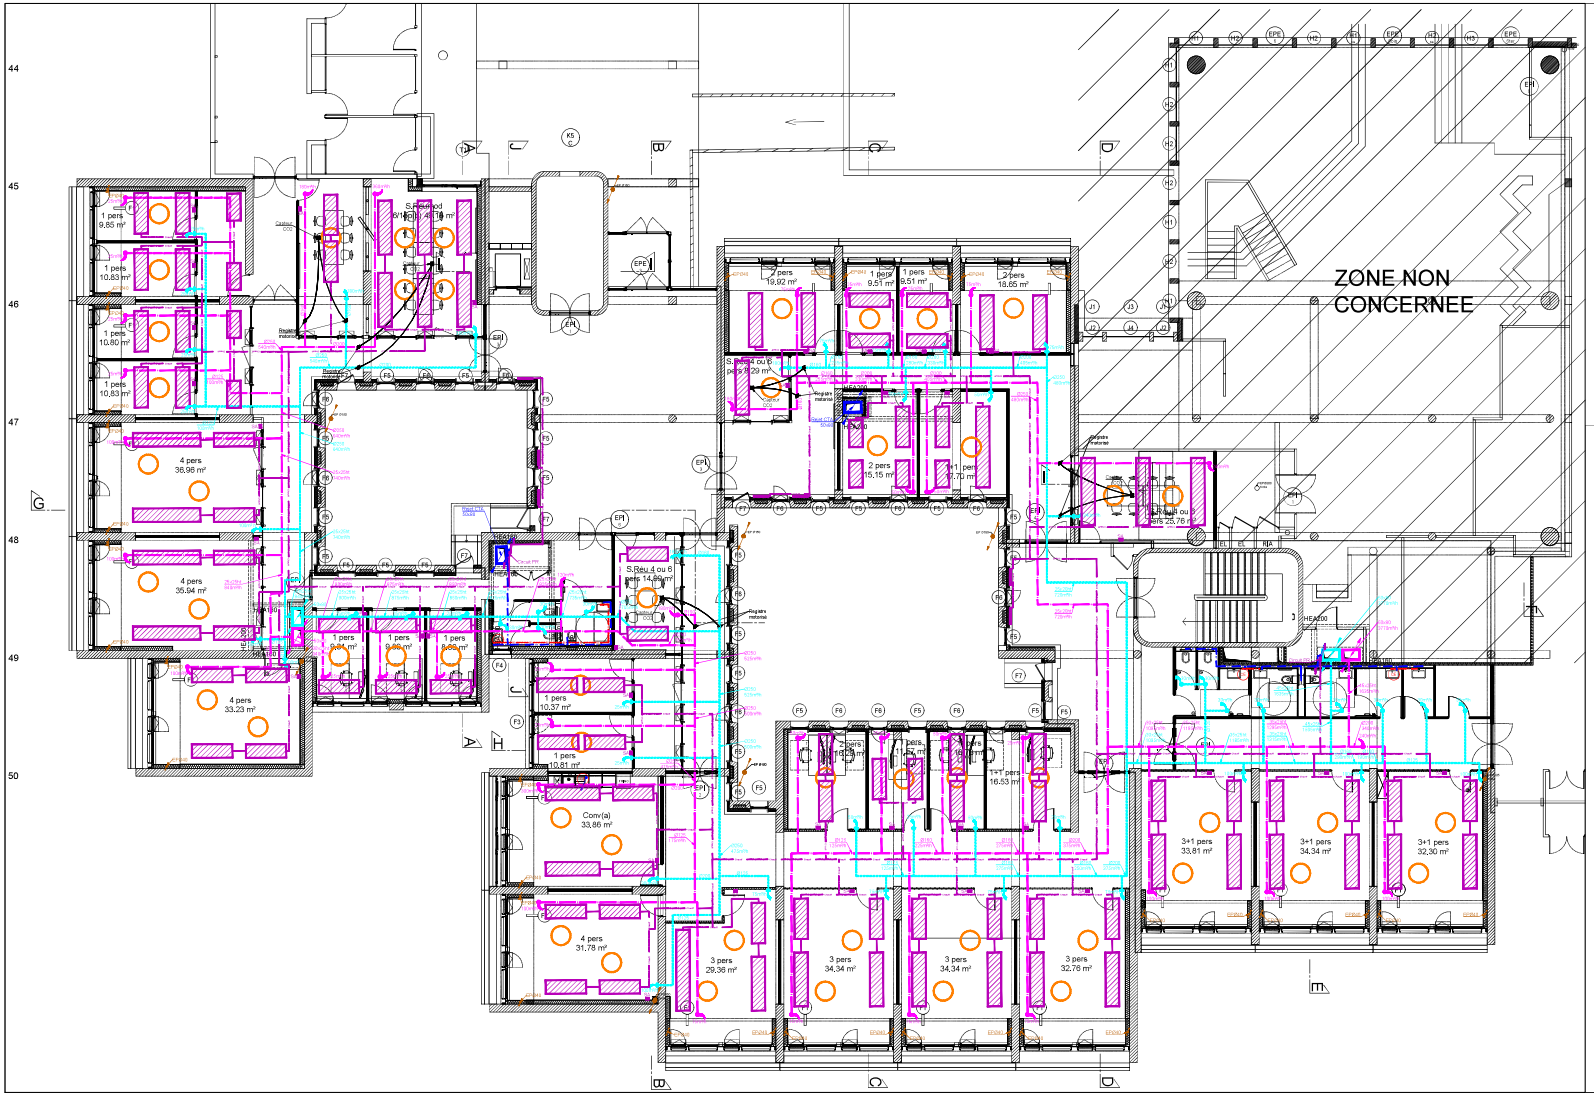

LEGENDE

- Bouche de reprise en plafond
- Bouche de reprise murale
- Bouche de soufflage en plafond
- Réseau Reprise CTA
- Réseau Soufflage CTA
- Réseau Rejet CTA
- Réseau CTA
- Réseau Panneau Rayonnant
- Réseau Eau Froide
- Réseau Eau Chaude
- Radiateur
- SA — Sonde d'ambiance
- Panneau rayonnant
- Brasseur d'air

Opération : **REHABILITATION - RESTRUCTURATION DU BATIMENT T DE L'ENTPE**
3 rue Maurice Audin
69120 VAULX EN VELIN

Maîtrise d'ouvrage : **ENTPE**
3 rue Maurice Audin
69120 VAULX EN VELIN

Date	Indice	Emetteur	Modifications
23/04/2026	0	MATTE	

Maîtrise d'oeuvre :

Architectes :	Economiste :	BET Fluides :	BET Structure :	BET Réemploi/Garage :
Fleurent Architectes	INCOS	MATTE	JP INGENIERIE	LEI
163 rue Marcel Mérieux	38 CHEMIN DU BOIS	119 BOULEVARD STALINGRAD	ADRESS	42 RUE SIMONE VEIL
69007 LYON	69136 ST DIDIER AU MT D'OR	69100 VILLEURBANNE	ADRESSE	69694 VENISSIEUX

Indice	Date				
0	AVRIL 2026	DCE	1/100	FL02	Chauffage - Ventilation - Plomberie Plan de principe Rez de chaussée

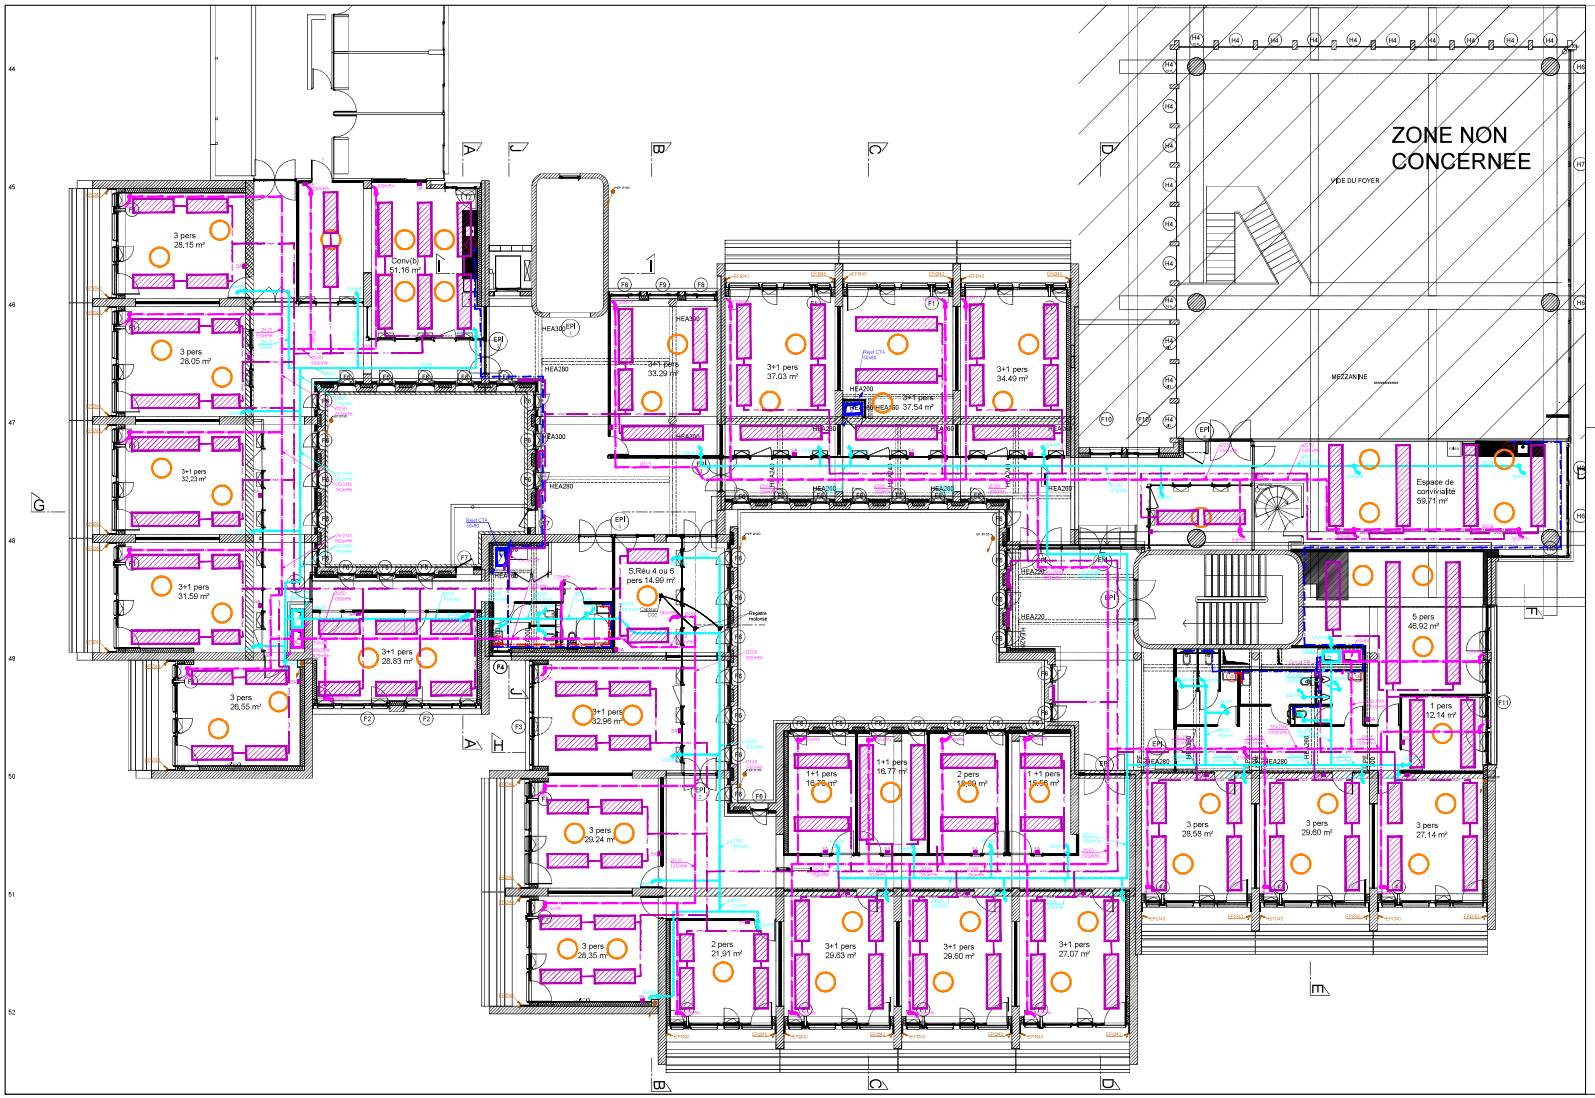

LEGENDE

- Bouche de reprise en plafond
- Bouche de reprise murale
- Bouche de soufflage en plafond
- Réseau Reprise CTA
- Réseau Soufflage CTA
- Réseau Rejet CTA
- Réseau CTA
- Réseau Panneau Rayonnant
- Réseau Eau Froide
- Réseau Eau Chaude
- Radiateur
- SA Sonde d'ambiance
- Panneau rayonnant
- Brasseur d'air

Opération : **REHABILITATION - RESTRUCTURATION DU BATIMENT T DE L'ENTPE**
3 rue Maurice Audin
69120 VAULX EN VELIN

Maîtrise d'ouvrage : **ENTPE**
3 rue Maurice Audin
69120 VAULX EN VELIN

Date	Indice	Emetteur	Modifications
23/04/2026	0	MATTE	

Maîtrise d'oeuvre :

Architecte :	Economiste :	BET Fluides :	BET Structure :	BET Fluides/Cuisine :
Fleuret Architectes	NACOS	MATTE	JP INGENIERIE	LE
163 rue Marcel Mérieux	38 CHEMIN DU BOIS	179 BOULEVARD STALINGRAD	ADRESS	42 RUE SIMONE VEIL
69007 LYON	69130 ST DIDIER AU MT D'OR	69100 VILLEURBANNE	ADRESSE	69694 VENISSIEUX

Indice	Date				
0	AVRIL 2026	DCE	1/100	FL03	Chauffage - Ventilation - Plomberie Plan de principe Niveau 1